

ぴったりサイズ木製システムキッチン 御見積書

御名前 北海道-新旭川SR SK8 様

業者 様

商品名 Refit リフィット

作成日 2025年7月8日
プラン番号 1203E-2507-0030T
現場番号 C5950232

タカラスタANDARD株式会社
◆旭川営業所
北海道旭川市大雪通6丁目500番39号
TEL 0166-73-5458 / FAX 0166-73-5487

◆旭川ショールーム
TEL 0166-73-5459 / FAX 0166-73-5499

商品
御見積金額 ￥1,036,600 (税込 ￥1,140,260)

()内の価格は税込価格<税率10%>を表示しています。

《参考》別途 商品組付費 ￥120,500 (税込 ￥132,550)
《参考》別途 現場配送費 ￥8,000 (税込 ￥8,800)

※ 商品御見積金額には商品組付費は含まれておりません。
※ 商品組付費には搬入・商品組付等の費用を含んでいます。
※ 商品組付費は現場の状況により変動する事があります。
又、給水・給湯・ガス・ダクト・電気等の接続工事は含まれておりません。

◆ 御見積仕様

《キッチン》

キッチン本体サイズ	I型255cm
天板高さ	90cm
扉カラー	グループ1:ディープグレー
引手	レール引手(シルバー)
キッチンパネル	なし
ワークトップ材質	アクリル人造大理石
カラー	ソリッドライトグレー
水栓	ハンドシャワー水栓
食器洗い乾燥機	シンク横設置間口45cmタイプ
加熱機器	60cmハイバーガラスコートトップガスコンロ
レンジ機器	なし
ガス種	13A
周波数	50Hz

◆ 御確認事項

担当営業	担当アドバイザー	プラン作成者
旭川SR	旭川SR	千葉

◆ 備考

No.*

御名前 北海道-新旭川SR SK8

様

現場番号	C5950232	プラン番号	1203E-2507-0030T	作成日	2025/7/8
------	----------	-------	------------------	-----	----------

御見積明細 キッチン

NO	商品名	仕様	品番	数量	単価	金額
1	人造大理石ワークトップ	アクリル人造大理石シンク(グレー)	A7IL255 GARD-N	1	167,900	167,900
2	シンクキャビネット	足元スライド、ソフトクローズ、ホーロー底板有、見切り無	F-RMVM105ウ-5EAPネ-E	1	78,800	78,800
3	食器洗い乾燥機	フロントオープン(シルバー色)、深型	SPI6ZMS016T	1	350,000	350,000
	食器洗い乾燥機用前面パネル	扉同色、BOSCHフロントオープン用	P-DWP45BW (APネー)	1	7,500	7,500
	前台輪	BOSCHフロントオープン用	シヨクセンダイヤ7045X150AT	1	4,500	4,500
4	調理台キャビネット	足スラ3段引出、ソフトクローズ、ホーロー底板有、見切り無	F-TFVB030 -5EAPネ-E	1	32,000	32,000
5	コンロ用キャビネット	足元スライド、ソフトクローズ、ホーロー底板有、見切り有	F-KKVB075 L5EAPネ-E-ハ	1	41,500	41,500
6	水栓	エコタイプハンドシャワー水栓	KM5021TTKEC	1	36,500	36,500
7	ガス加熱機器(ハイパーガラスコート)	片面焼き	TN72A60CK	1		
	ガス加熱機器(本体)	ブラック	TN72A60C 1213	1	91,500	91,500
	ガス加熱機器(トッププレート)	クリアパールブラック	TN72-60TP-CK	1	26,000	26,000
【ベースキャビネット小計】				11		836,200
8	ウォールキャビネット	レンジフード横タイプ、耐震ラッチ付、扉手掛	W-M A165FLPGAPネー-Y-D	1	41,500	41,500
9	照明ユニット	10W(LED仕様)	SMY-57 LED	1	13,000	13,000
10	レンジフード(本体)	シロッコファン、ブラック	VRAT-902ADL(K)	1	76,000	76,000
	レンジフード前面パネル(梁欠き対応用)	ブラック色	VZP-90-655(K)	1	5,500	5,500
11	エンドパネル	ベースキャビネット用、H90用	EP-XHN90 (APネー)	1	18,500	18,500
12	エンドパネル	ウォールキャビネット・電動昇降吊戸棚用	EP-WB (APネー)	1	10,000	10,000
13	台輪スパーサー	シンクキャビネット・コンロキャビネット用	ダイヤM105X50N	1		
14	台輪スパーサー	シンクキャビネット・コンロキャビネット用	ダイヤM 75X50N	1		
15	台輪スパーサー	調理台キャビネット用	ダイヤM 30X50N	1		
16	水切り	人大シンク用	ミズキリT	1	4,500	4,500
17	水切りネット	人大シンク用	ミズキリネット T(A)	1	4,000	4,000
18	どこでもラック(アルミタイプ)	小物置き、ホワイト	MGD-KR(W)	1	5,000	5,000
19	間仕切り名人	Hタイプ、間口45・60cm用	MGマジキリJ HL 1	1	3,400	3,400
20	間仕切り名人	Hタイプ、間口45・60cm用	MGマジキリJ HS 1	1	3,400	3,400
21	間仕切り名人	Tタイプ、間口45・60cm用	MGマジキリP TL 1	2	3,900	7,800
22	レール引手用タオルハンガー	シルバー色	TKタオルリングKIC	1	1,300	1,300
23	天板オプション		ジャバラセット	1	600	600
24	施工部材		シリコン(ホワイト2)	1	1,000	1,000
25	施工部材		シリコン(グレー)	1	1,000	1,000

御名前 北海道-新旭川SR SK8 様

現場番号	C5950232	プラン番号	1203E-2507-0030T	作成日	2025/7/8
------	----------	-------	------------------	-----	----------

御見積明細 キッチン

NO	商品名	仕様	品番	数量	単価	金額
	間仕切り名人		MGマジキLP TC 1	1	3,900	3,900
キッチン合計				32		¥1,036,600

商品総合計	32	¥1,036,600
-------	----	------------

※ 御見積明細の価格には消費税は含まれておりません。別途消費税が必要となります。

《参考》別途 商品組付費

キッチン商品組付費 ¥120,500 (税込 ¥132,550)





《参考》別途 現場配送費

¥8,000 (税込 ¥8,800)

※ 商品組付費は現場の状況により変動する事があります。又、給水・給湯・ガス・ダクト・電気等の接続工事は含まれておりません。


()内の価格は税込価格<税率10%>を表示しています。

■必ずご確認ください。
・天井高さ、吊戸棚・レンジフード取付高さをご確認ください。
・《 》内寸法は参考寸法です。
■表示記号について
・KP：キッチンパネル

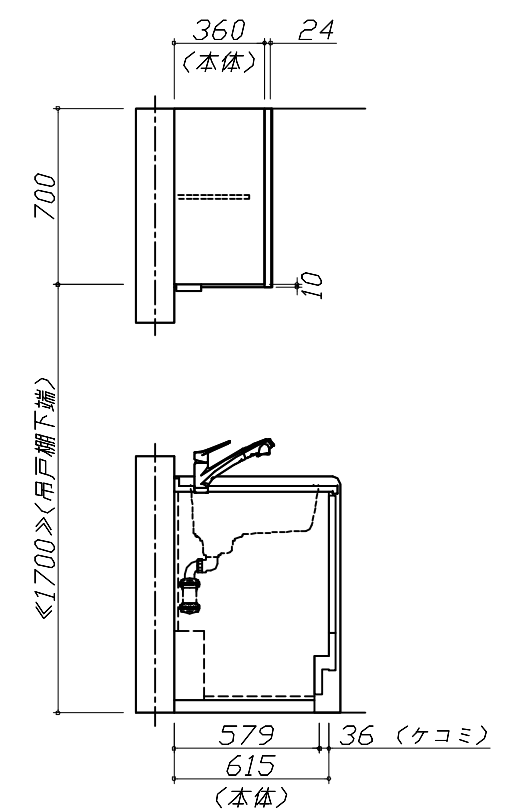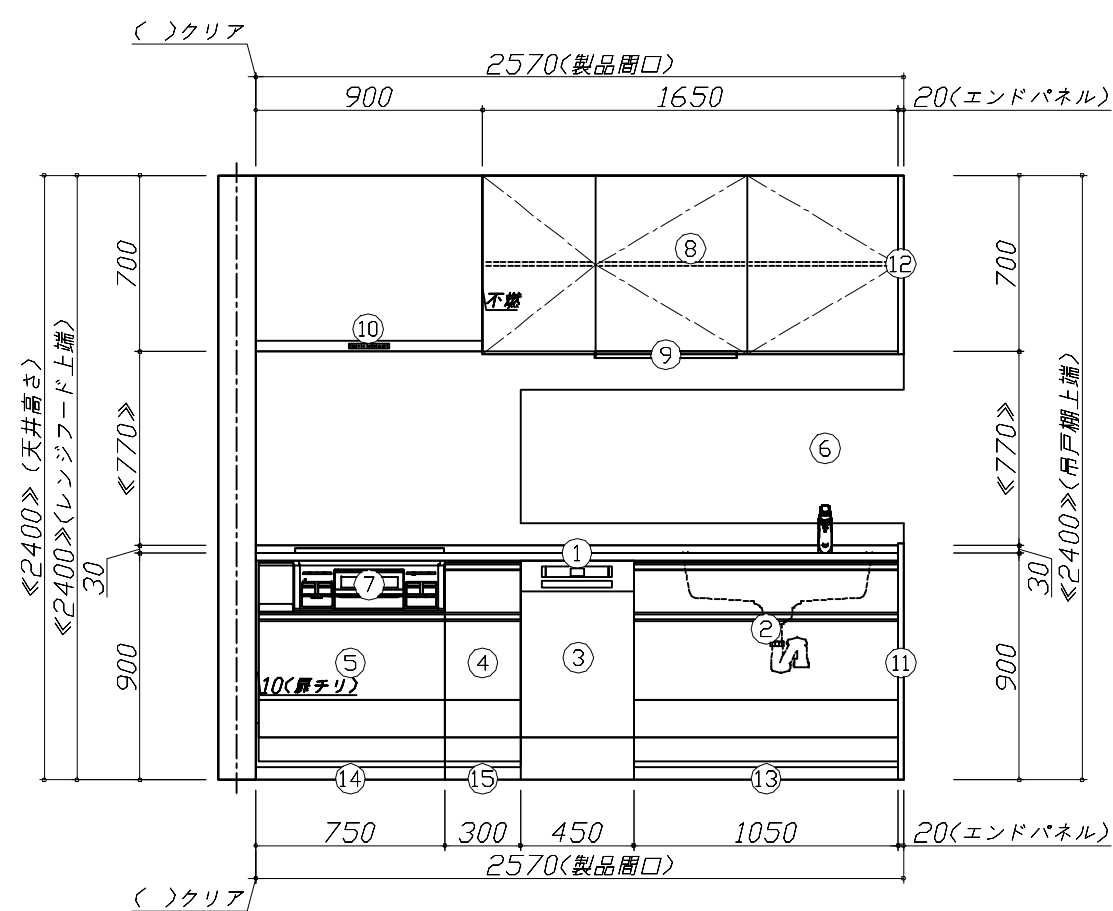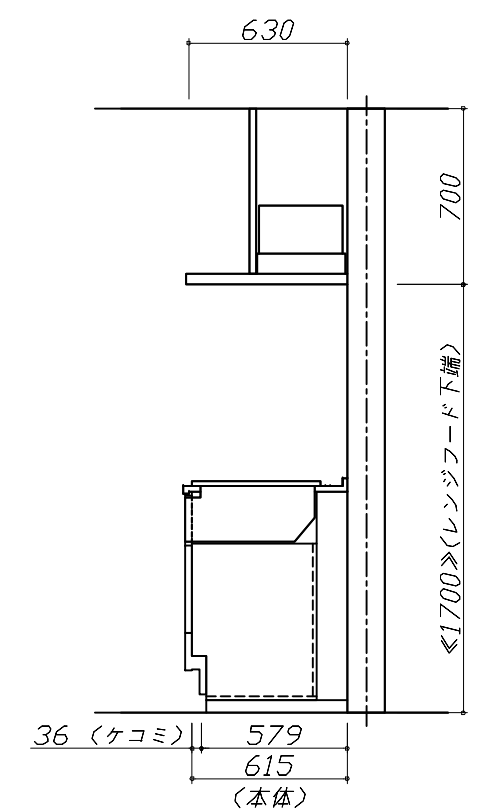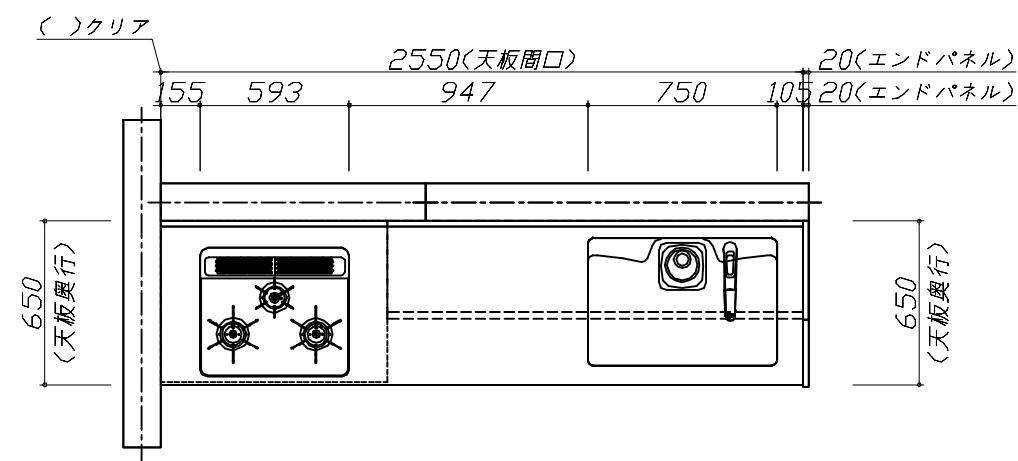

Takara standard タカラスタンダード株式会社	現場名称：北海道・新旭川SR SK8様邸	ぴったりサイズ`木製システムキッチン Refit リフィット	姿図 1	縮 尺： 1 / 30
	現場番号： C5950232	プラン番号： 1203E-2507-0030T	作成日： 2025年7月8日	
	旭川営業所	担当営業： 旭川SR	担当アドバイザー： 旭川SR	

縮尺：A3サイズ等倍

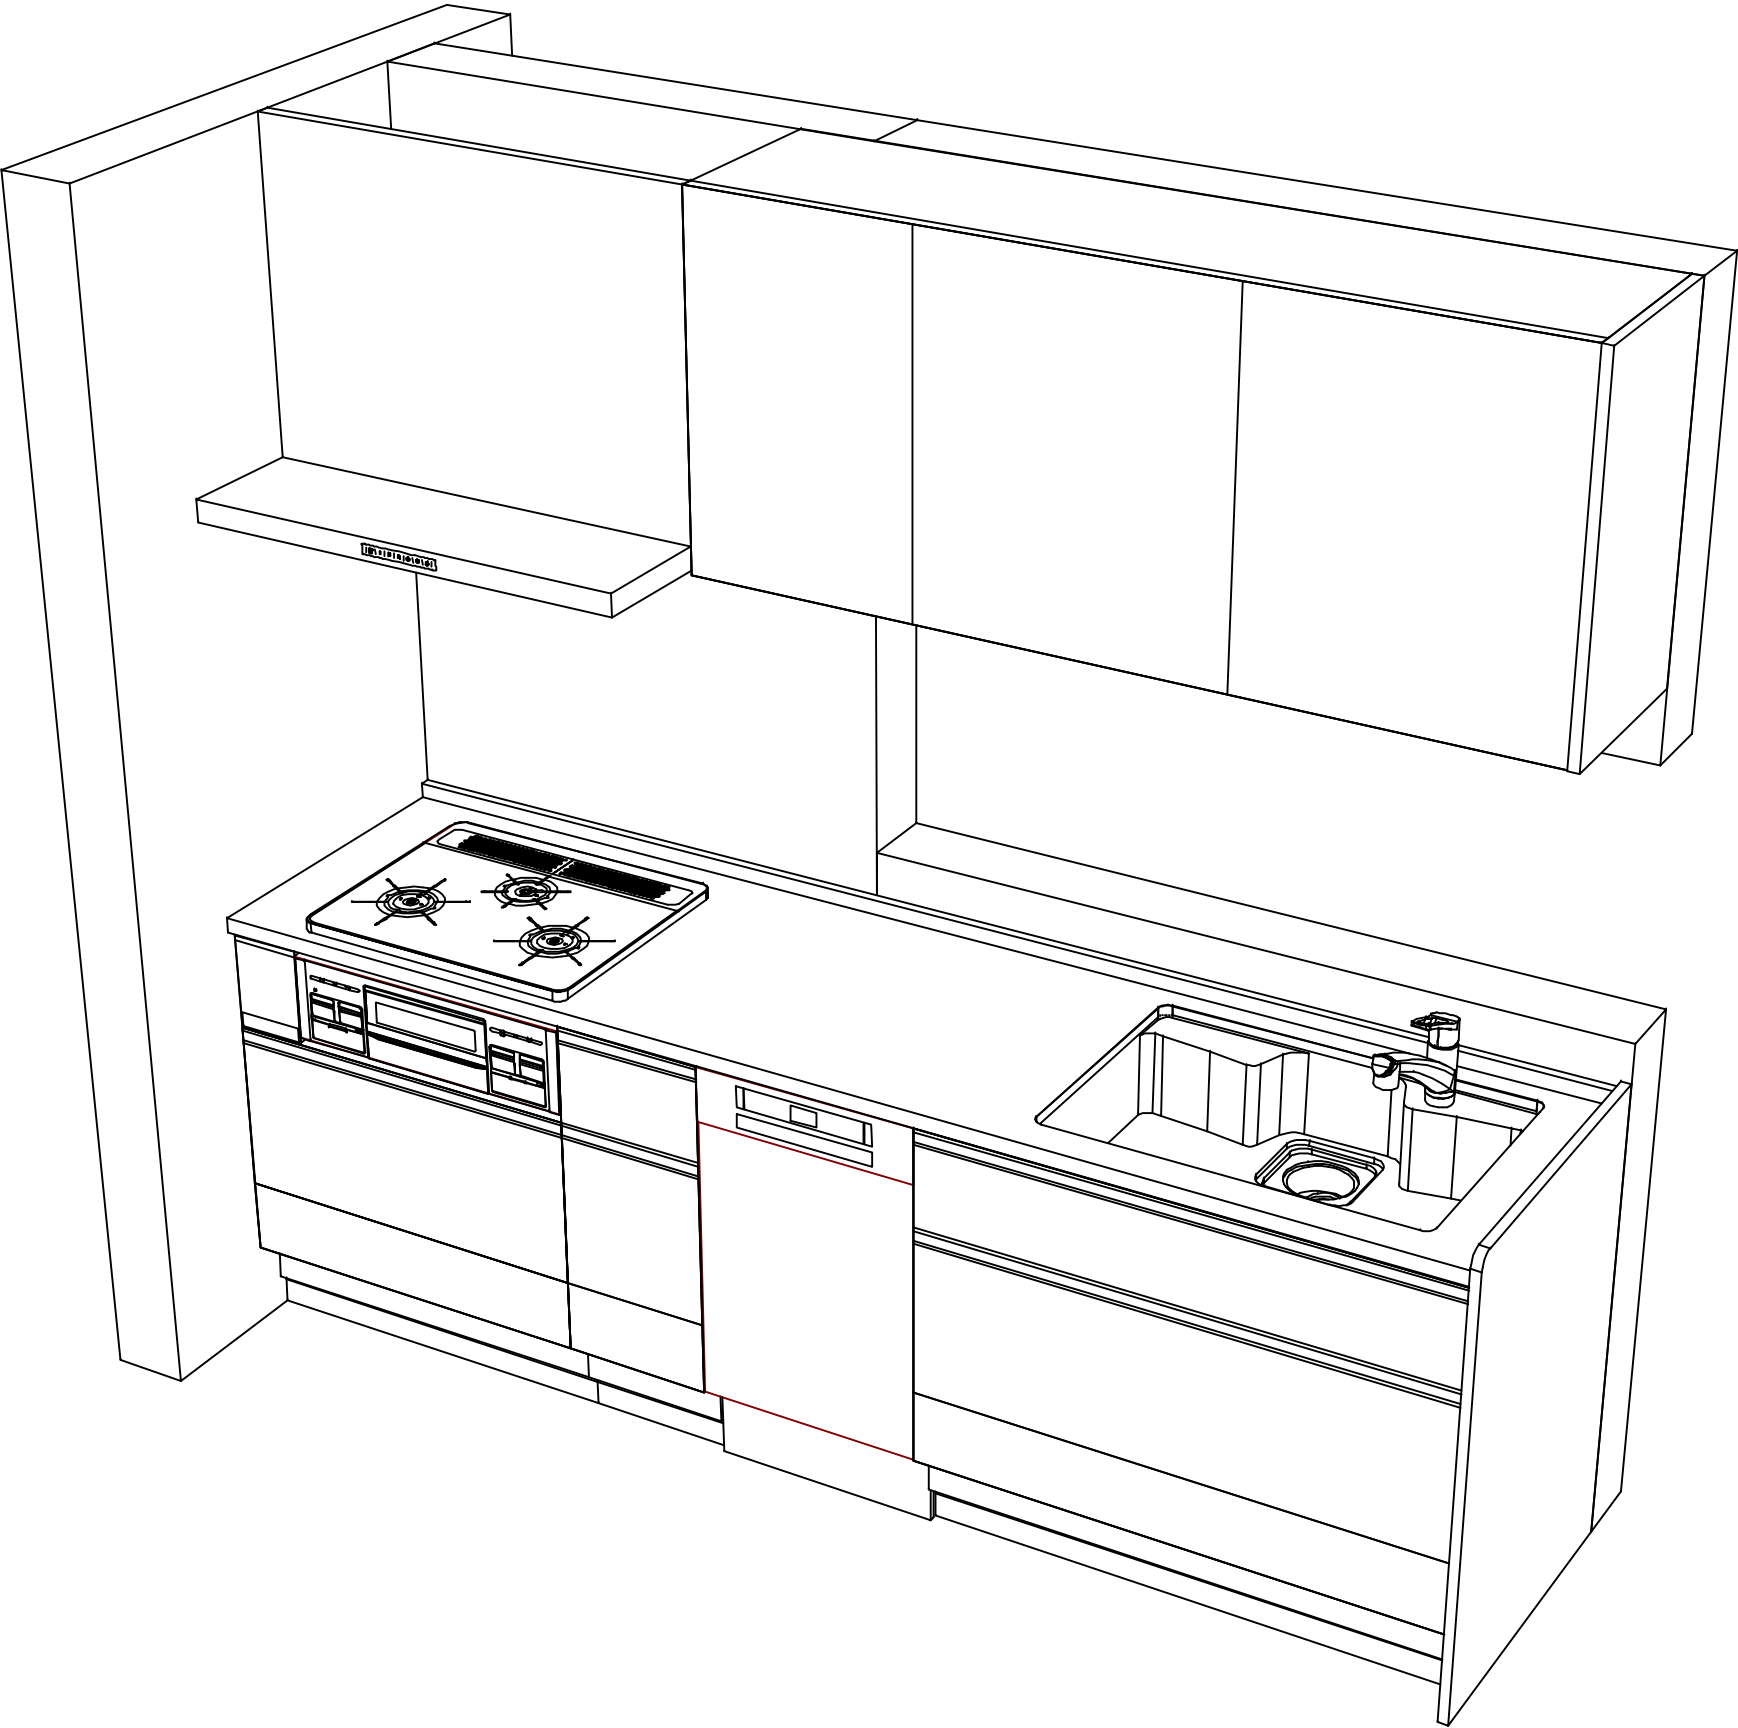

■商品仕様概要

商品仕様	商品シリーズ	びったりサイズ木製システムキッチン R e f i t リフィット		
	タイプ	足元スライドタイプ		
	扉カラー	グループ1：ディーブグレー		
	引手種類	レール引手(シルバー)		
	天板形状・周口	I型255cm		
		-		
	奥行	65 c m		
	天板高さ	90cm		
	キッチンパネル	-		
	キッチンパネルカラー	なし		
	見切り・エッジ材	-		

■商品仕様書（キッチン側）

品目	仕様				備考
天板	材質	アクリル人造大理石	色	ソリッドライトグレー	
	シンク	アクリル人造大理石シンク	色	グレー	
	部品	-			
		-			
		ミｽﾞ切丁、ミｽﾞ切材外 T(A)			
		-			
		-			
下台	本体	木製	色	ホワイト	
	底板	ホーロー底板			
	引出し	化粧ボード（一部樹脂製）			
	レール・丁番	ソフトクローズレール			
	部品(標準)	-			
	部品(オプション1)	-			
	部品(オプション2)	-			
	部品(オプション3)	-			
設備仕様（下台）	水栓1	KM5021TTKEC			
	水栓2	-			
	食器洗い乾燥機	SPI6ZMS016T	色	シルバー	ブレーカー付单相200V・15A(7-ス付)コンセント
	加熱機器(本体)	TN72A60CK	色	ブラック	
	加熱機器(トッププレート)	ハイバーガラスコートトップ	色	クリアパールブラック	
	加熱機器(レンジ)	-			
吊戸棚	本体	化粧ボード	色	ホワイト	
	耐震ラッチ	有			
	部品	棚板			
レンジフード	品名	VRAT-902ADL(K)	色	ブラック	125V-15A (2芯コンセント)
	ファン仕様	シロッコファン（排気タイプ）			
	部品	-			
		-			
		-			
		-			
設備仕様（上台）	照明ユニット	SMY-57 LED			100V
	アイラック	-			
	電動昇降吊戸棚	-			
	昇降棚	-			
エンドパネル	材質	木製	色	ディーブグレー	
天井幕板	品名	-			

■商品仕様書（周辺収納側）

品目	仕様		備考
周辺仕様	周辺扉カラー	-	
	周辺引手	-	
	キッチンパネル	-	
トールユニット	本体	-	
	底板	-	
	引出し	-	
	レール	-	
	丁番	-	
	耐震ラッチ	-	
カウンターユニット	部品	-	
	本体	-	
	底板	-	
	レール	-	
家電収納	丁番	-	
	本体	-	
	部品	-	
周辺カウンター	材質	-	
吊戸棚	本体	-	
	耐震ラッチ	-	
	部品	-	
設備仕様（上台）	アイラック	-	
エンドパネル	材質	-	
天井幕板	品名	-	

基本工事区分について

本説明書は、キッチンの本体組立・設置と関連工事（建設工事）である 大工工事、電気工事、ガス配管工事、管工事（給排水）などと区別して説明しています。

建設工事は関連する法令・規定に従って法的有資格者による工事が必要になります。

流通業者様からの発注で下請けとして本体の「取付・設置」を行う場合は、建設工事部分とキッチン本体「取付・設置」を区別して行ってください。

設置前工事、設置後工事の一部でも含む場合は、建設工事となります。



■システムキッチン 工事区分

参考：キッチン・バス工業会『工事区分ガイドライン』

工事区分	部位 (図)	業種区分	作業名称（区分）	建設工事			建設工事外		作業内容
				大工 工事	管 工事	電気 工事	設備・ ガス機器 設置	キ ッ チ ン 取 付	
設置前工事	1 3	大工 管	外壁の開口工事	○	○				レンジフードのダクト用の建築壁の穴あけ工事
			建築壁の下地処理工事	○					ウォールキャビネット等の取付のための壁下地処理工事
			幕板取付壁下地処理工事	○					天井・壁等の幕板等取付のための下地処理工事
			アンカー、吊ボルト工事	○					吊戸棚、レンジフード等のアンカー、吊ボルト工事
			換気機器用ダクトの関連工事		○	○			建築物の事前ダクト配管等の工事
	2	電気	キッチンパネル下地処理工事	○					キッチンパネルを貼るための建築壁の下地処理工事
			レンジフードの電気工事			○			建築の屋内配線と配線器具（コンセント）工事
			I H調理機器の電気工事			○			I H調理機器専用の200Vの事前電気工事
			ウォールキャビネット部分の電気工事			○			照明器具等の電気工事
			電動昇降吊戸棚の電気工事			○			電動昇降吊戸棚の専用電源・アース工事
			食器洗い乾燥機の電源・アース工事			○			食器洗い乾燥機の専用電源・アース工事
			水栓の電気工事			○			タッチレス水栓、アルカリイオン整水器の電気工事
	4	ガス	ガス調理機器のガス配管工事		○				ガス調理機器用の事前ガス配管工事
	5	管	排水配管の立上げ工事		○				キッチン排水用の所定位置への排水配管立上げ工事
			給水・給湯配管の立上げ工事		○				キッチン専用の所定位置への給水給湯配管立上げ工事
			食器洗い乾燥機の給排水配管工事		○				食器洗い乾燥機用の専用給水(給湯)・排水配管事前工事
システムキッチン 本体取付・設置		建設工事 外区分	キッチンパネルの取付 【注記 1】					☐	製品を加工して建築下地へ取付
			製品間のシリコン充填 【注記 2】					☐	製品間の隙間を仕上げる処理作業
			レンジフードの取付 【注記 1】					☐	本体及び化粧パネルを取付ける作業
			ウォールキャビネットの取付					☐	ウォールキャビネットを取付ける作業
			電動昇降吊戸棚の取付					☐	電動昇降吊戸棚を取付ける作業
			ベースキャビネット・ワークトップの取付					☐	ベースキャビネット・ワークトップの組立・調整して設置する作業
			排水部品の組立 【注記 3】				☐	☐	排水部品とシンクの組立
			水栓類の組立・ワークトップへの取付 【注記 1】				☐	☐	水栓、浄水器同梱部材の組立（ワークトップへの取付）
			ビルトイン機器の取付 【注記 1】				☐	☐	ビルトイン機器のキッチン本体への組込作業
			試運転・完成検査 【注記 4】				☐	☐	完成後の試運転、性能確認検査
設置後工事	2 3	電気 管	ウォールキャビネット照明器具工事			○			事前配線の電源線と照明器具の接続、検査
			電気配線器具の取付			○			スイッチ、コンセント等の電気配線工事
			レンジフードとダクト接続工事		○				建築ダクトとレンジフードの接続、検査
	4	ガス	その他電化機器の工事			○			電化機器と電源線、アースの接続工事
			ガス調理機器のガス配管接続工事				☐		ガス調理機器とガス栓との接続工事（資格要）
	5	管	給水・給湯配管と水栓の接続工事		○				給水・給湯の一次側と水栓の接続、検査
			給水・給湯配管とオプション機器の接続工事		○				オプション機器と一次側給排水の接続、検査
			建築創排水配管への接続工事		○				キッチン排水配管と建築創排水配管の接続、検査

※【注記 1】原則、現場支給製品は支給側で取付実施とする

※【注記 2】当社製品間のみ実施する場合が多い。但し、現場により打合せにて作業範囲を決定する場合がある

※【注記 3】給排水配管の仕様や状況により、排水部品の組立作業範囲を打合せにて決定する


※【注記 4】製品の完成検査、試運転は、工事完成後に行う場合が多い。但し、原則、商品取付完了時に検査、試運転が可能な範囲のみキッチン設置者が実施する

■必ずご確認ください。

- ・天井高さ、吊戸棚・レンジフード取付高さをご確認ください。
- ・《 》内寸法は参考寸法です。

■設備図の見方、表示記号について

- ・寸法はキッチンパネル厚みとクリア寸法を含んでいません。
- ・KP：キッチンパネル

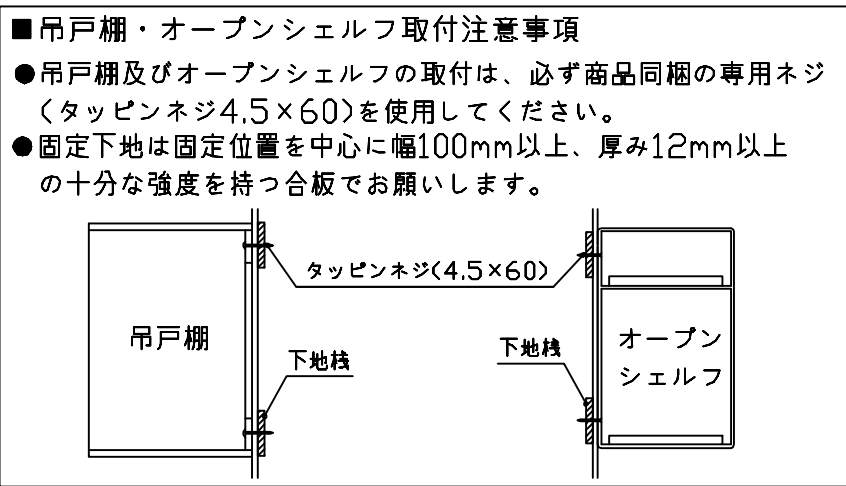

■必ずお読みください


1)以下の工事・部材は別途ご用意ください。

- ・周囲躯体、仕上げ、取付用下地工事
- ・ダクト工事、壁面開口、屋外化粧カバー取付等
- ・給排水配管、電気配線、ガス配管及び接続工事


2)本体の取付以外の関連工事は法的有資格者による工事が必要になります。

- ・大工工事、電気工事、ガス配管工事、管工事、建具工事等


3)キッチンパネルを設置する壁面下地は
プラスターボード仕上げをお願いします。

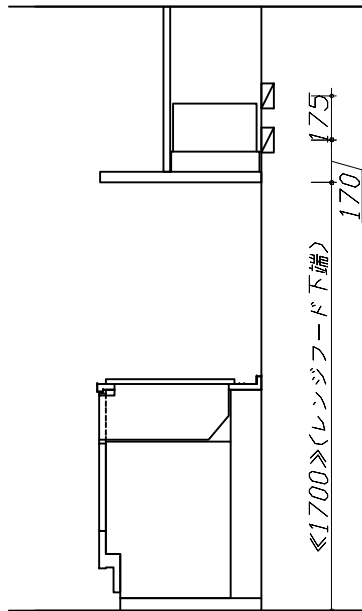







固定下地位置





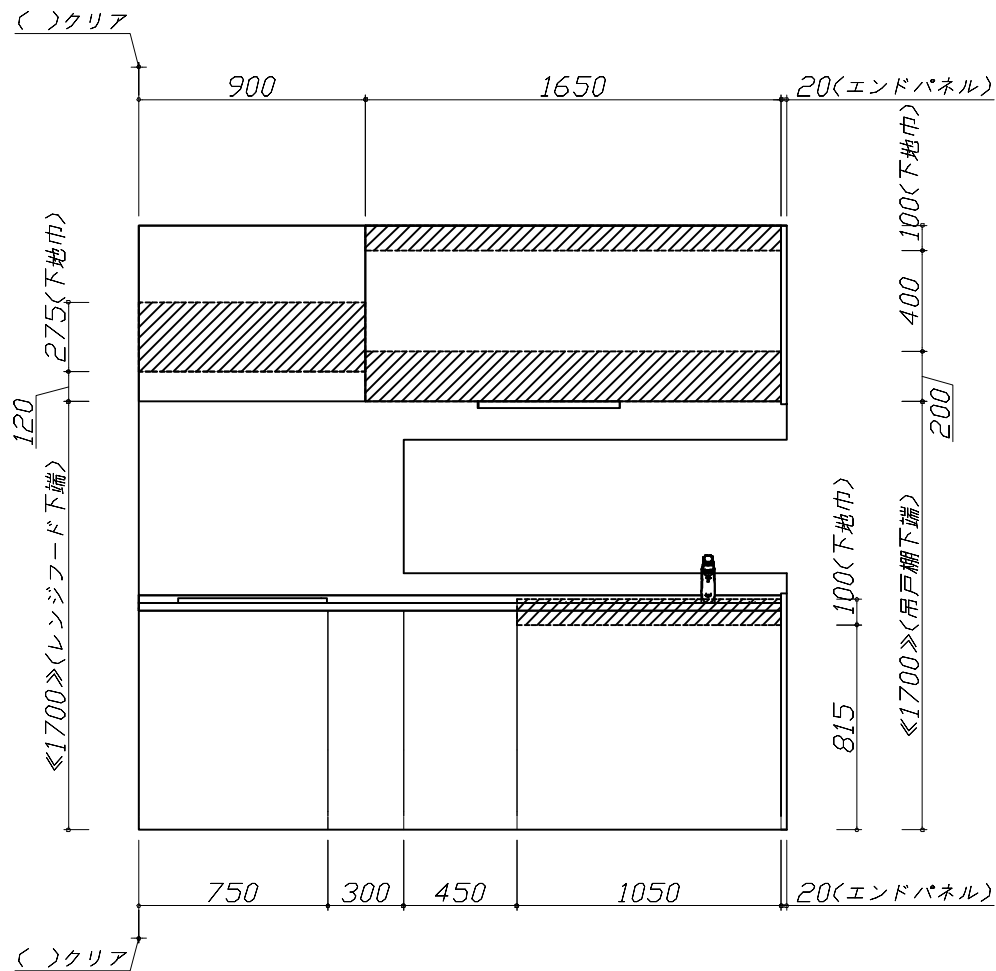


固定下地位置

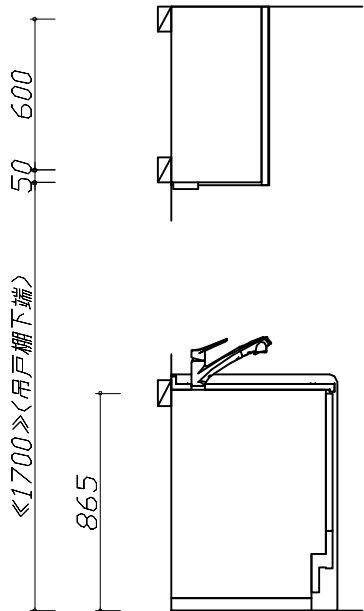

固定下地位置

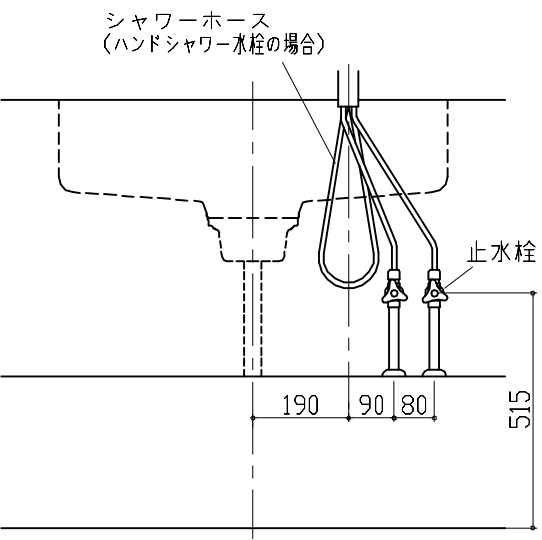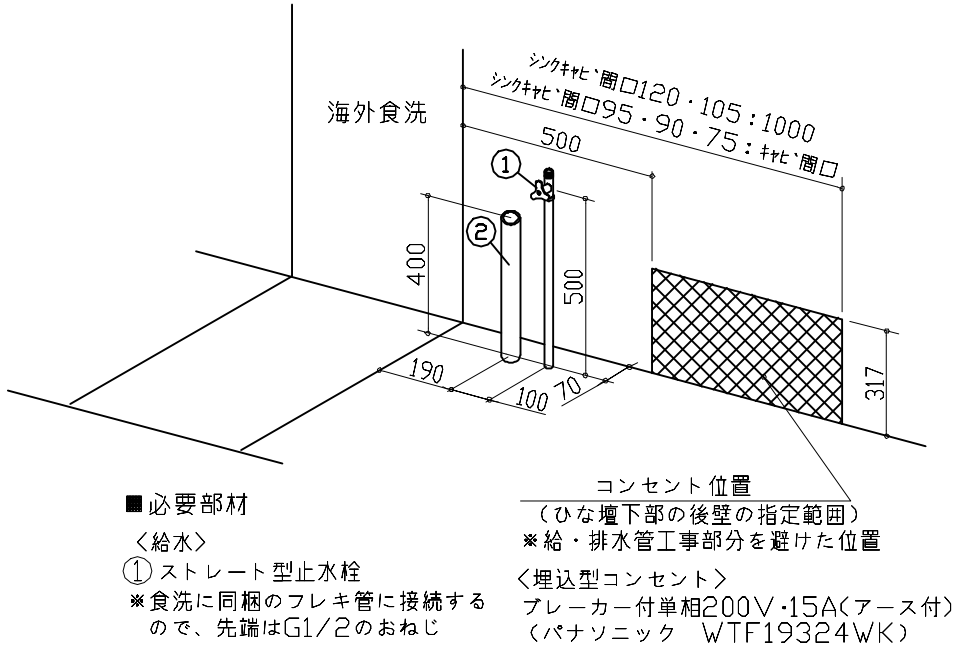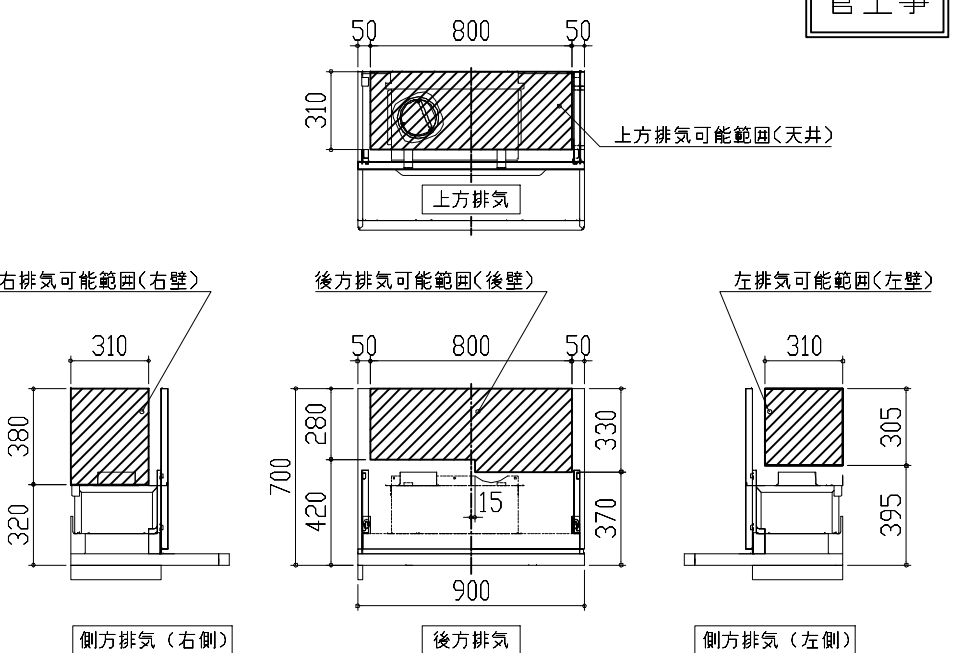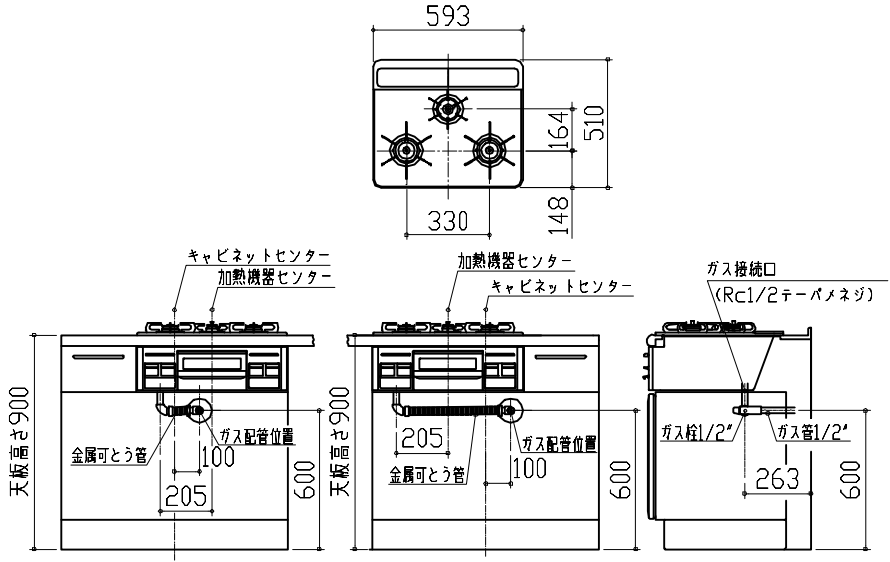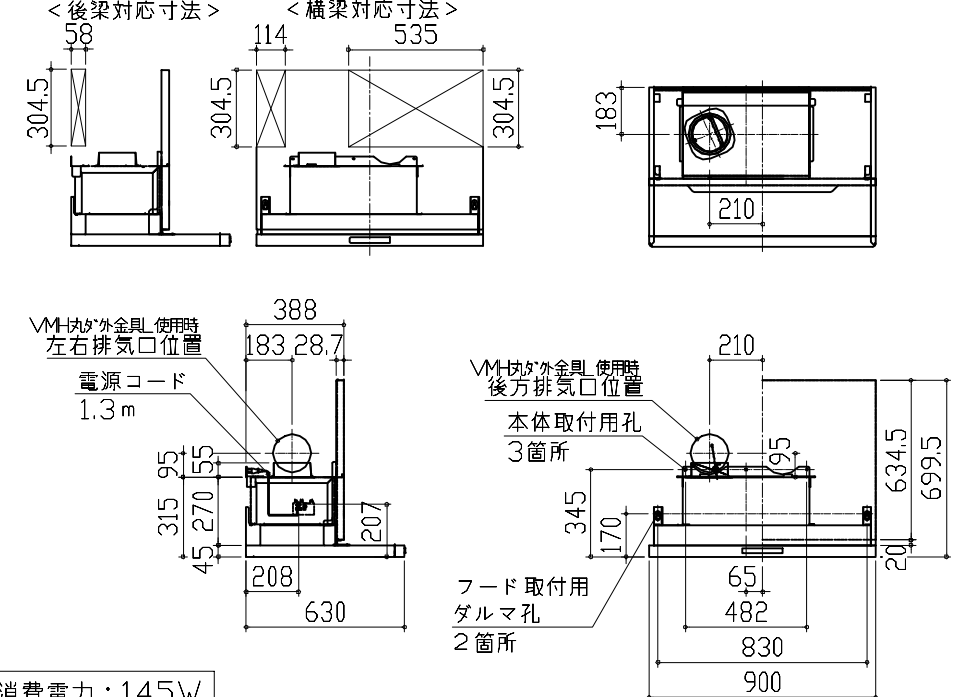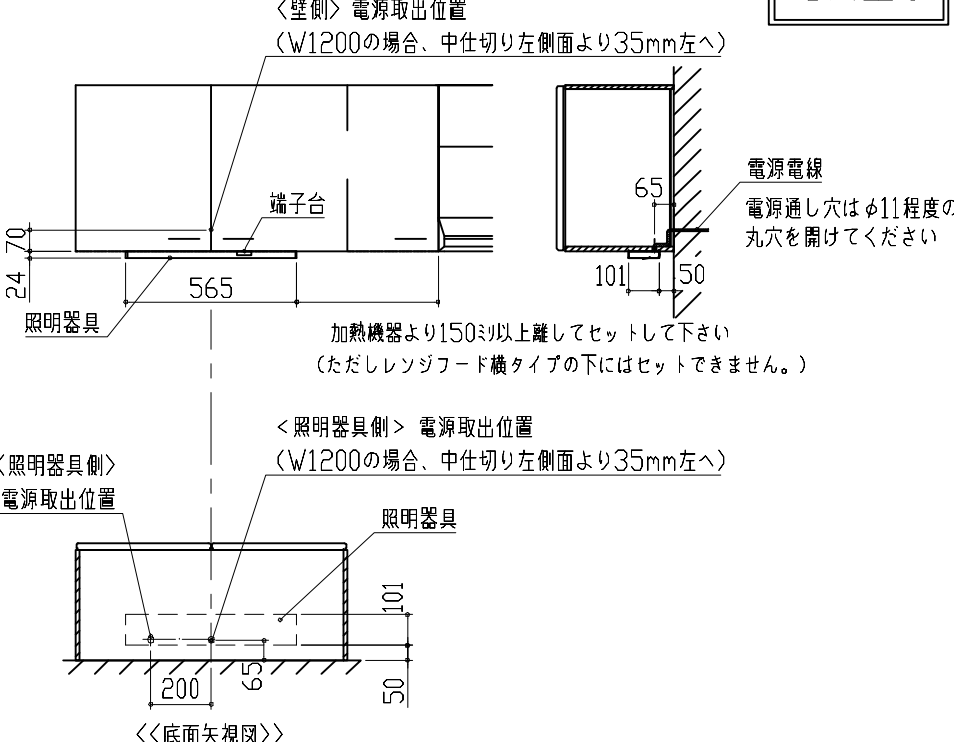人大シンク給水排水配管例図		海外食洗 電気配線・配管例図	レンジフード詳細図 ダクト配管可能範囲
給水給湯壁出し配管の場合 止水栓位置にアングル止水栓を取り付けてください。 (止水栓は別途) 管工事 		海外食洗  ■必要部材 <給水> ① ストレート型止水栓 ※食洗に同梱のフレキ管に接続するので、先端はG1/2のおねじ <排水> ② HT40 コンセント位置 (ひな壇下部の後壁の指定範囲) ※給・排水管工事部分を避けた位置 <埋込型コンセント> ブレーカー付单相200V・15A(アース付) (パナソニック WTF19324WK) 消費電力：1700W	<VRAT 風圧シャッター L排気> 管工事  注) ●本図はアルミダクトφ150を使用した場合の配管可能範囲である。 断熱材を取付ける場合は厚みを考慮すること。 ●リフォーム時など、既設の壁排気口を利用する場合、P変換アタッチメント(別売)を使用すること。
ガス配管例図		レンジフード詳細図	照明ユニット 電気配線参考図
<TN72A60C ■> ※ ■にはトッププレートカバーが入ります。 ガス配管工事 		<VRAT-902 L排気> 前面パネル梁欠き対応タイプ 後方および左右排気口位置はVMH丸ア外金具L使用時の寸法です。 アルミダクト使用時の排気位置はダクト配管可能範囲を参照ください。 実際の排気用接続部品の開口部寸法はφ148です。 <後梁対応寸法> <横梁対応寸法>  消費電力：145W	<SMY-57 LED> 電気工事  消費電力：10W

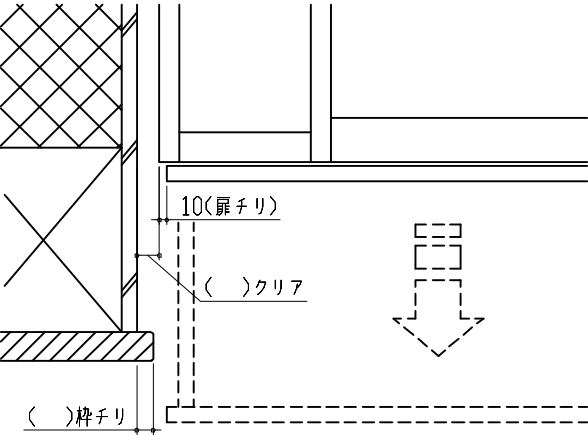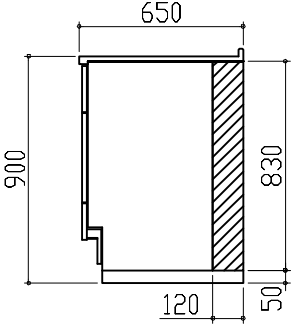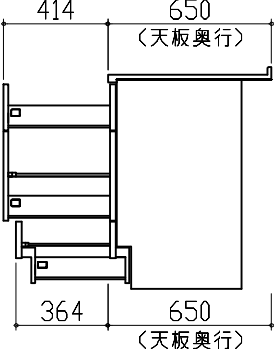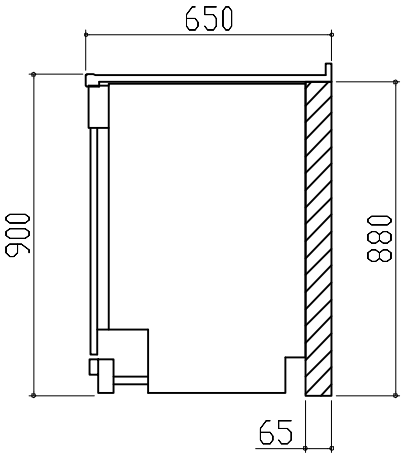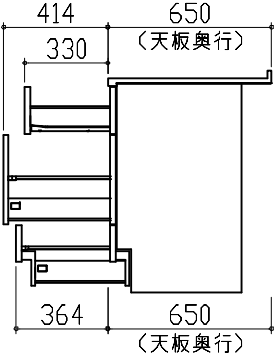横引配管有効寸法 詳細図		キャビネット引出寸法 詳細図	エンド取り合い詳細図		
【調理キャビネット】		【調理キャビネット】	【キッチン本体 左側】  ■ 留意事項 引出しを開けたときにドア枠・窓枠・巾木と干渉しないようクリアを確保してください。		
足元スライド標準タイプ 					
横引配管有効寸法 詳細図		キャビネット引出寸法 詳細図			
【調理キャビネット】		【コンロキャビネット】			
< 深型タイプ > シンク横食洗キャビネット 海外食洗(BOSCH) 					
Takara standard タカラスタンダード株式会社		現場名称： 北海道-新旭川SR SK8様邸	ぴったりサイズ`木製システムキッチン` R e f i t リフィット	詳細図 2	縮 尺： FREE
		現場番号： C5950232	プラン番号： 1203E-2507-0030T	作成日： 2025年7月8日	
		旭川営業所	担当営業： 旭川SR	担当アドバイザー： 旭川SR	



システムキッチン リフィット R Refit

北海道-新旭川SRSK8

様邸

Takara standard


現場番号 C5950232
プラン番号 1203E-2507-0030T



キッチン本体サイズ I型255cm

天板高さ 90cm

扉

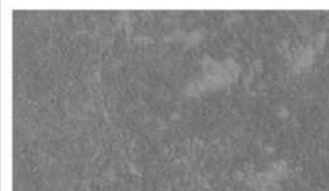


グループ 1
ディープグレー

引手



レール引手 (グループ 1)
シルバー

ワークトップ

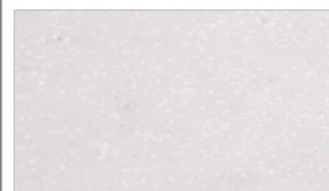

アクリル人造大理石
ソリッドライトグレー

台輪



ダークブラウン

キャビネットタイプ
足元スライドタイプ



ストック類などを分類して収納できます。

小引出しカラー



ブラック

シルバー

アクリル人造大理石シンクの特長

接合部に段差・スキ間がなく、
お掃除カンタン！

うっかり熱いお鍋を置いても、
変色しにくい。

キズや衝撃にも強く、
美しさが長持ちします。

海外製食器洗い機

間口 45cm フロントオープンタイプ



SPI6ZMS016T
シルバー

レンジフード

お手入れカンタンなホーロー整流板を採用



VRAT

排気タイプ
ソフトプッシュスイッチ仕様
色：ブラック

耐震ラッチ

吊戸に耐震ラッチが付きます。



※写真はイメージです

※吊戸の設置状態等により性能を十分に発揮しない場合があります。そのことによる損害は保証の対象になりません。

水切りネット



リサイクルホルダー付き

ホーロー底板



レール引手用タオルハンガー



使いやすい位置にタオルをかけられます。

カラフルなシンクカラーバリエーション



ベージュ

グレー

ホワイト

加熱機器

ハイパーガラスコートガスコンロ



片面焼きグリル
TN72A60C■
※■には色品番が入ります。

吊戸棚



どこでもラック デラックスタイプ



アルミタイプ (ホワイト)
小物置き

水切りT



ソフトクローズ機能



スライド引出しが、静かにピタッと閉まります。

シンク

アクリル人造大理石シンク



業界トップレベルの
「静音仕様」

約35dB

いつまでも色あせず、耐久性抜群のアクリル人造大理石。

水栓

ハンドシャワー水栓



エコタイプ

カンタン操作でお湯
や水のムダづかい
をカットします。

KM5021TTKE

節湯
CI 節湯
B

トッププレート カラーバリエーション



K: クリア
パールブラック



D: クリアパール
ダークグレー



V: クリア
パールグレー



B: クリアパール
ライトベージュ



H: クリア
パールホワイト

照明ユニット (SMY-57 LED)



間仕切り名人



引出しの中を自由に
仕切れるので、小
物の整理に便利。



取り付け取り外しもカンタン。

カラーシミュレーション



お好みのカラーの
組み合わせが
見つかります！



扉カラー

高圧メラミン化粧板

グループ1



オレフィンシート

グループ2



グループ2

化粧紙

グループ3



引手

レール引手

■グループ1



シルバー



ブラック

■グループ2



シルバー

ハンドル引手

■グループ1・2



シルバー



ブラック

■グループ3



シルバー

ホーロークリーンキッチンパネル

HD タイプ



P タイプ



ワークトップ

アクリル人造大理石



人造大理石

ぴったりサイズ対応



ステンレス

ぴったりサイズ対応