

ホーローシステムキッチン 御見積書

御名前 横浜-厚木SR SK4 様

業者 様

商品名 LEMURE レミュー

作成日 2024年5月7日
プラン番号 2714G-2405-0039T
現場番号 C2831388

タカラスタANDARD株式会社
◆厚木営業所
神奈川県厚木市岡田1丁目3-5
TEL 046-280-6161 / FAX 046-227-5010

◆厚木ショールーム
TEL 046-280-6193 / FAX 046-227-5020

商品
御見積金額 **¥1,538,500 (税込 ¥1,692,350)**

()内の価格は税込価格<税率10%>を表示しています。

《参考》別途 商品組付費 **¥196,000 (税込 ¥215,600)**

- ※ 商品御見積金額には商品組付費は含まれておりません。
- ※ 商品組付費には配送・搬入・商品組付等の費用を含んでいます。
- ※ 商品組付費は現場の状況により変動する事があります。
又、給水・給湯・ガス・ダクト・電気等の接続工事は含まれておりません。

◆ 御見積仕様 ★ 御見積のカラー表示は参考です。最終発注時には必ず御確認下さい。

《キッチン》

キッチン本体サイズ	I型255cm
天板高さ	85cm
扉カラー	ベージュ・引手ブロンズ
キャビネットカラー	ホワイト
キッチンパネル	HDタイプ:ドラマチックホワイト
引手タイプ	レール引手タイプ
ワークトップ材質	アクリル人造大理石
カラー	グランドミドルベージュ
水栓	シングルレバー水栓
食器洗い乾燥機	なし
加熱機器	60cmホーロートップガスコンロ
レンジ機器	なし
ガス種	LPG

《周辺収納》

周辺扉カラー	ベージュ・引手ブロンズ
周辺キャビネットカラー	ホワイト
キッチンパネル	HDタイプ:ドラマチックホワイト
周辺引手タイプ	レール引手タイプ
カウンター材質	アクリル人造大理石
カラー	グランドミドルベージュ

担当営業	担当アドバイザー	プラン作成者
		厚木SR

◆ 備考

◆ 御確認事項

No.*

御名前 横浜-厚木SR SK4

様

現場番号	C2831388	プラン番号	2714G-2405-0039T	作成日	2024/5/7
------	----------	-------	------------------	-----	----------

御見積明細 キッチン

★ 御見積のカラー表示は参考です。最終発注時には必ず御確認下さい。

NO	商品名	仕様	品番	数量	単価	金額
1	人造大理石ワークトップ	アクリル人造大理石シンク(ペーヅユ)	VVIV255 TDLW	1	196,000	196,000
2	シンクキャビネット	足元スライド、フロントポケット、うちにもホーロートレイ	F-RNVM105P-5(LSTGNW	1	230,500	230,500
3	調理台キャビネット	足元スライド(3段引出、インナーケース、インナースライド)	F-TGVM075TL5(LSTGNW	1	150,000	150,000
4	コンロ用キャビネット	足元スライド、ミキリ対応	F-KTVM075IR5(LSTGNW	1	128,000	128,000
5	水栓	エコタイプシングルレバー水栓	KM5011TTKE	1	17,500	17,500
6	ガス加熱機器(ホーロートップ)	片面焼き、シルバー	TN36AV60 P	1	54,500	54,500
【ベースキャビネット小計】				6		776,500
7	ウォールキャビネット	耐震ラッチ付、扉ソフトクローズ	W-M A120 -PSLSTGNW	1	63,000	63,000
8	ウォールキャビネット	レンジフード横タイプ、耐震ラッチ付、扉ソフトクローズ	W-M A060ZLPSLSTGNW	1	35,500	35,500
9	レンジフード(本体)	シロッコファン、シルバー	VRAT-752ADL(V)	1	71,000	71,000
	レンジフード用前面パネル	扉同色	VZP-75-655HN(ST1)	1	7,000	7,000
10	シロッコファン用排気金具	左右・後方排気接続用	VMHマルダクカナクL	1	2,500	2,500
11	エンドパネル	奥行65cmキャビネット・トール下台用	EP-XN-85 (LSTGN	1	11,500	11,500
12	エンドパネル	ウォールミドル、電動昇降、VUSVDS用	EP-WM (LSTGN	1	9,500	9,500
13	間仕切り名人	Sタイプ、間口45cm用	MGマジキリJ ST 2	1	3,600	3,600
14	間仕切り名人(デラックスタイプ)	ASタイプ	MGマジキリAS240-520	4	5,000	20,000
15	間仕切り名人(デラックスタイプ)	ASタイプ、横仕切	MGマジキリASY	2	1,800	3,600
16	水切りネット	人大シンク用	ミスキリネット T(A)	1	4,000	4,000
17	前台輪カバー		P-DC105 -5(W)	1	4,000	4,000
18	前台輪カバー		P-DC075 -5(W)	1	3,500	3,500
19	前台輪カバー		P-DC073 -5(W)	1	3,500	3,500
20	施工部材		シリコン(クリア2)	1	1,000	1,000
21	施工部材		シリコン(アイボリー)	1	1,000	1,000
キッチン合計				26		¥1,020,700

御見積明細 周辺収納

NO	商品名	仕様	品番	数量	単価	金額
22	調理台キャビネット	奥行45cm、スライド(3段引出し)	F-TFSL060M-5(LSTGNW	1	91,000	91,000
23	家電収納ユニットキャビネット	奥行45cm・H85cmタイプ	F-TZSL075Z-5(LSTGNW	1	89,500	89,500
	蒸気排出ユニット	ホワイト	KSB-C060SW	1	27,000	27,000
24	ウォールキャビネット	底板ホーローカバー、耐震ラッチ付、扉ソフトクローズ	W-NA A090 -PSLSTGNW	1	61,500	61,500

御名前 横浜-厚木SR SK4

様

現場番号	C2831388	プラン番号	2714G-2405-0039T	作成日	2024/5/7
------	----------	-------	------------------	-----	----------

御見積明細 周辺収納

NO	商品名	仕様	品番	数量	単価	金額
25	ウォールキャビネット	底板ホーローカバー、耐震ラッチ付、扉ソフトクローズ	W-NA A045 RPSLSTGNW	1	38,500	38,500
26	カウンターユニット用カウンター	奥行45cm、人造大理石、グラントミルベージュ	C-VP135NY (V)	1	63,000	63,000
27	エンドパネル	奥行45cmキャビネット・トール下台用	EP-NLN-85 (LSTGN)	2	10,500	21,000
28	エンドパネル	ウォールキャビH600用	EP-WN (LSTGN)	2	9,000	18,000
29	間仕切り名人	Sタイプ、間口45cm用	MGマジキリJ SM 2	1	3,600	3,600
30	間仕切り名人	Sタイプ、間口30cm用	MGマジキリJ SM 1	1	1,800	1,800
31	施工部材		シリコン(アイホリ)	1	1,000	1,000
周辺収納合計				13		¥415,900

御見積明細 キッチンパネル

NO	商品名	仕様	品番	数量	単価	金額
1	ホーローキッチンパネルHDタイプ	フロントパネル135、ドラマチックホワイト	PZFN-135 (IDW)	2	17,500	35,000
2	ホーローキッチンパネルHDタイプ	フロントパネル150、ドラマチックホワイト	PZFN-150 (IDW)	1	18,300	18,300
3	ホーローキッチンパネルHDタイプ	サイドパネル、ドラマチックホワイト	PZS-90 (IDW)	1	30,400	30,400
4	KP用エッジセット	樹脂製、ホワイト	KPエッジセットJ-U(MW)-2	2	3,400	6,800
5	パネル施工キット	シリコン色(ホワイト)	パネルセウキットS(W)-1	2	5,700	11,400
キッチンパネル合計				8		¥101,900

商品総合計	47	¥1,538,500
-------	----	------------

※ 御見積明細の価格には消費税は含まれておりません。別途消費税が必要となります。

《参考》別途 商品組付費






キッチン商品組付費 ¥159,000 (税込 ¥174,900)

キッチンパネル商品組付費 ¥37,000 (税込 ¥40,700)

※ 商品組付費は現場の状況により変動する事があります。又、給水・給湯・ガス・ダクト・電気等の接続工事は含まれておりません。

()内の価格は税込価格<税率10%>を表示しています。

- 必ずご確認ください。
 - ・天井高さ、吊戸棚・レンジフード取付高さをご確認ください。
 - ・《 》内寸法は参考寸法です。
- 表示記号について
 - ・KP：キッチンパネル

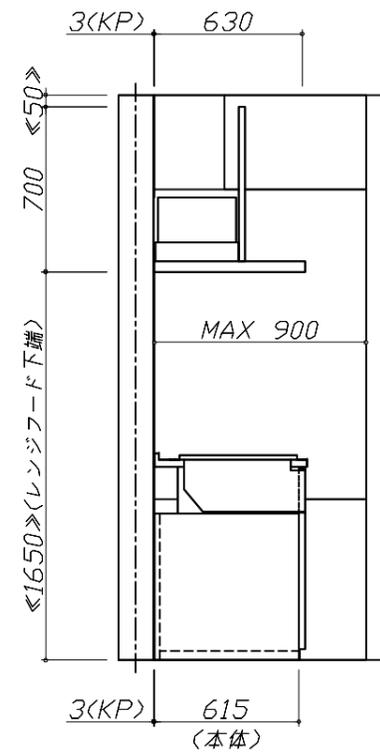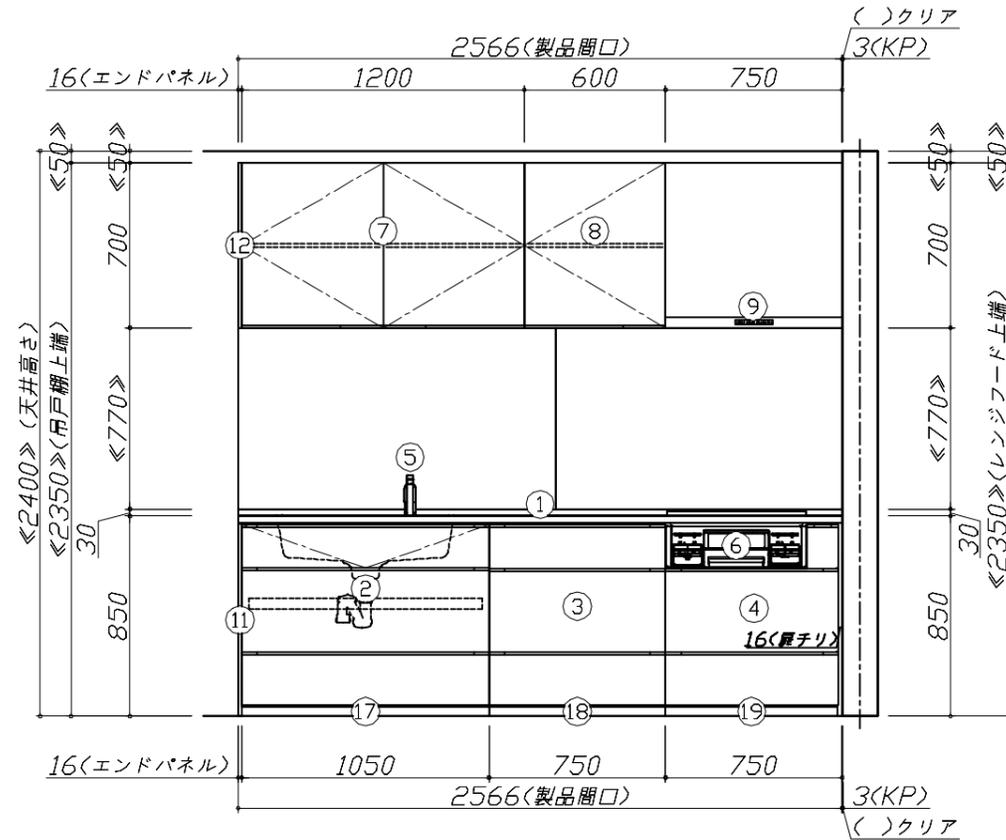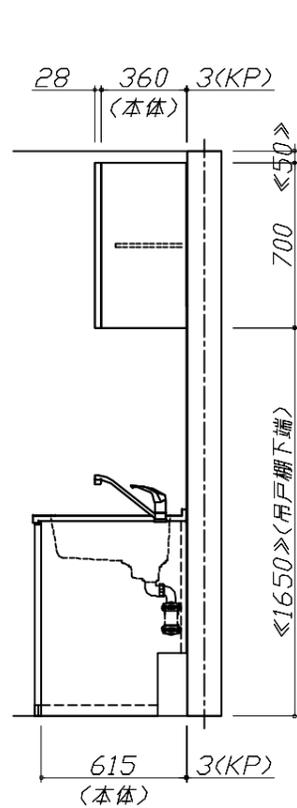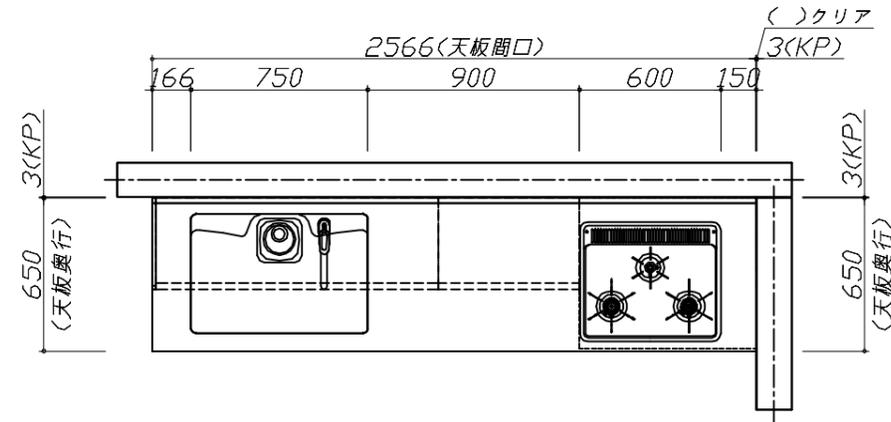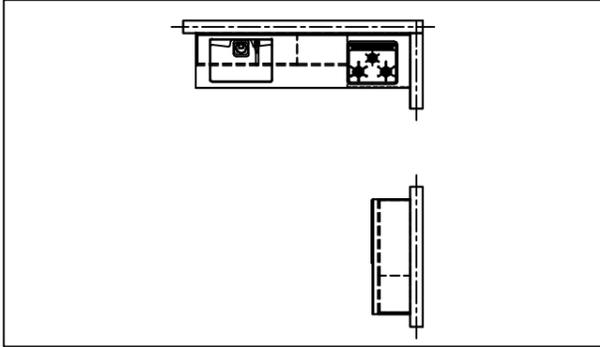






Takara standard
タカラスタンダード株式会社

現場名称： 横浜-厚木SR SK4様邸
現場番号： C2831388
厚木営業所

ホーローシステムキッチン LEMURE レミュー
プラン番号： 2714G-2405-0039T
担当営業：

姿図 1 縮尺： 1 / 30
作成日： 2024年5月7日
担当アドバイザー：

- 必ずご確認ください。
 - ・天井高さ、吊戸棚・レンジフード取付高さをご確認ください。
 - ・《 》内寸法は参考寸法です。
- 表示記号について
 - ・KP：キッチンパネル

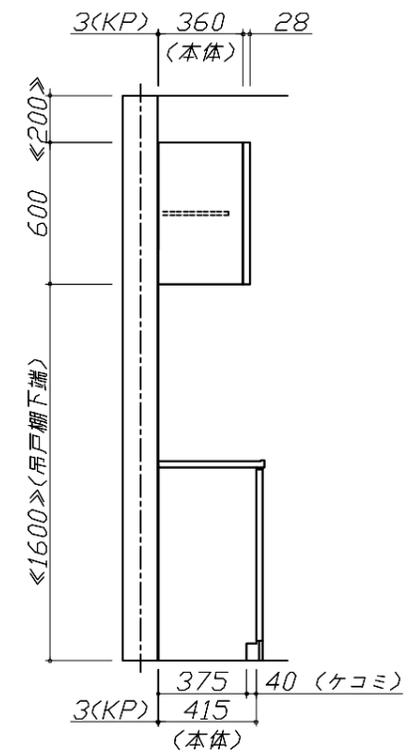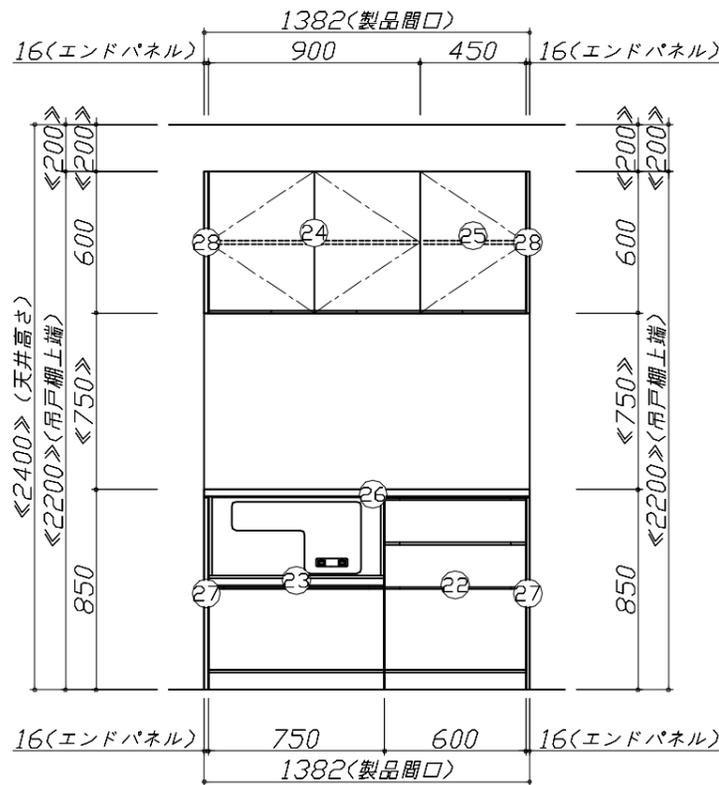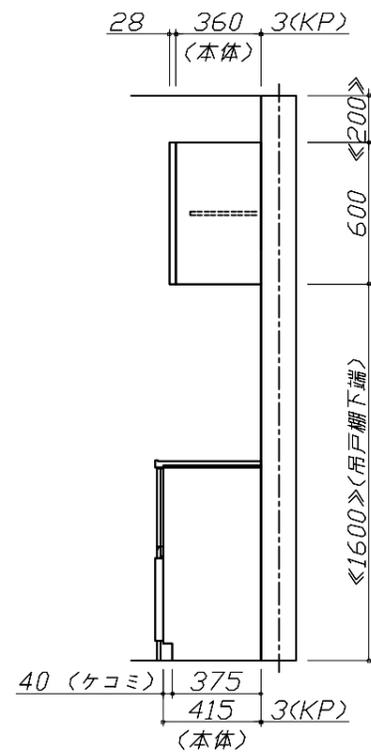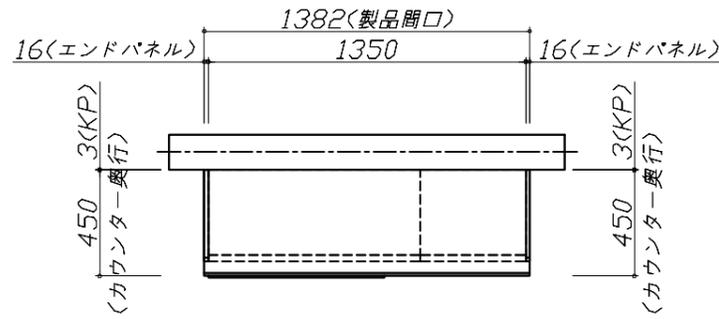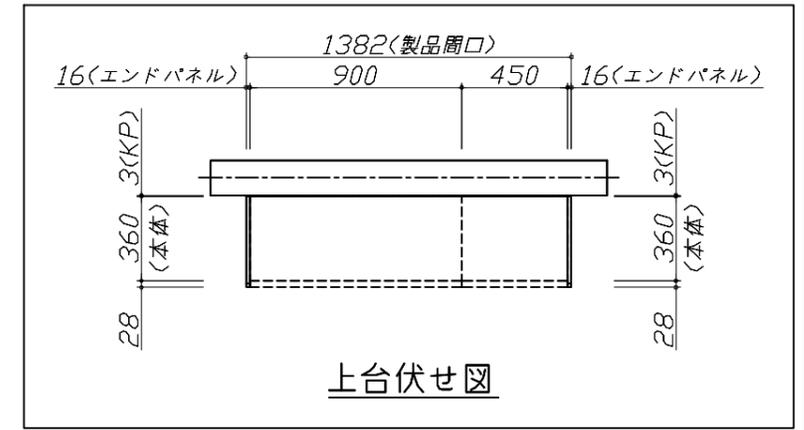


Takara standard
タカラスタンダード株式会社

現場名称： 横浜-厚木SR SK4様邸
現場番号： C2831388
厚木営業所

ホーローシステムキッチン LEMURE レミュー
プラン番号： 2714G-2405-0039T
担当営業：

姿図 2 縮尺： 1 / 30
作成日： 2024年5月7日
担当アドバイザー：

縮尺：A3サイズ等倍

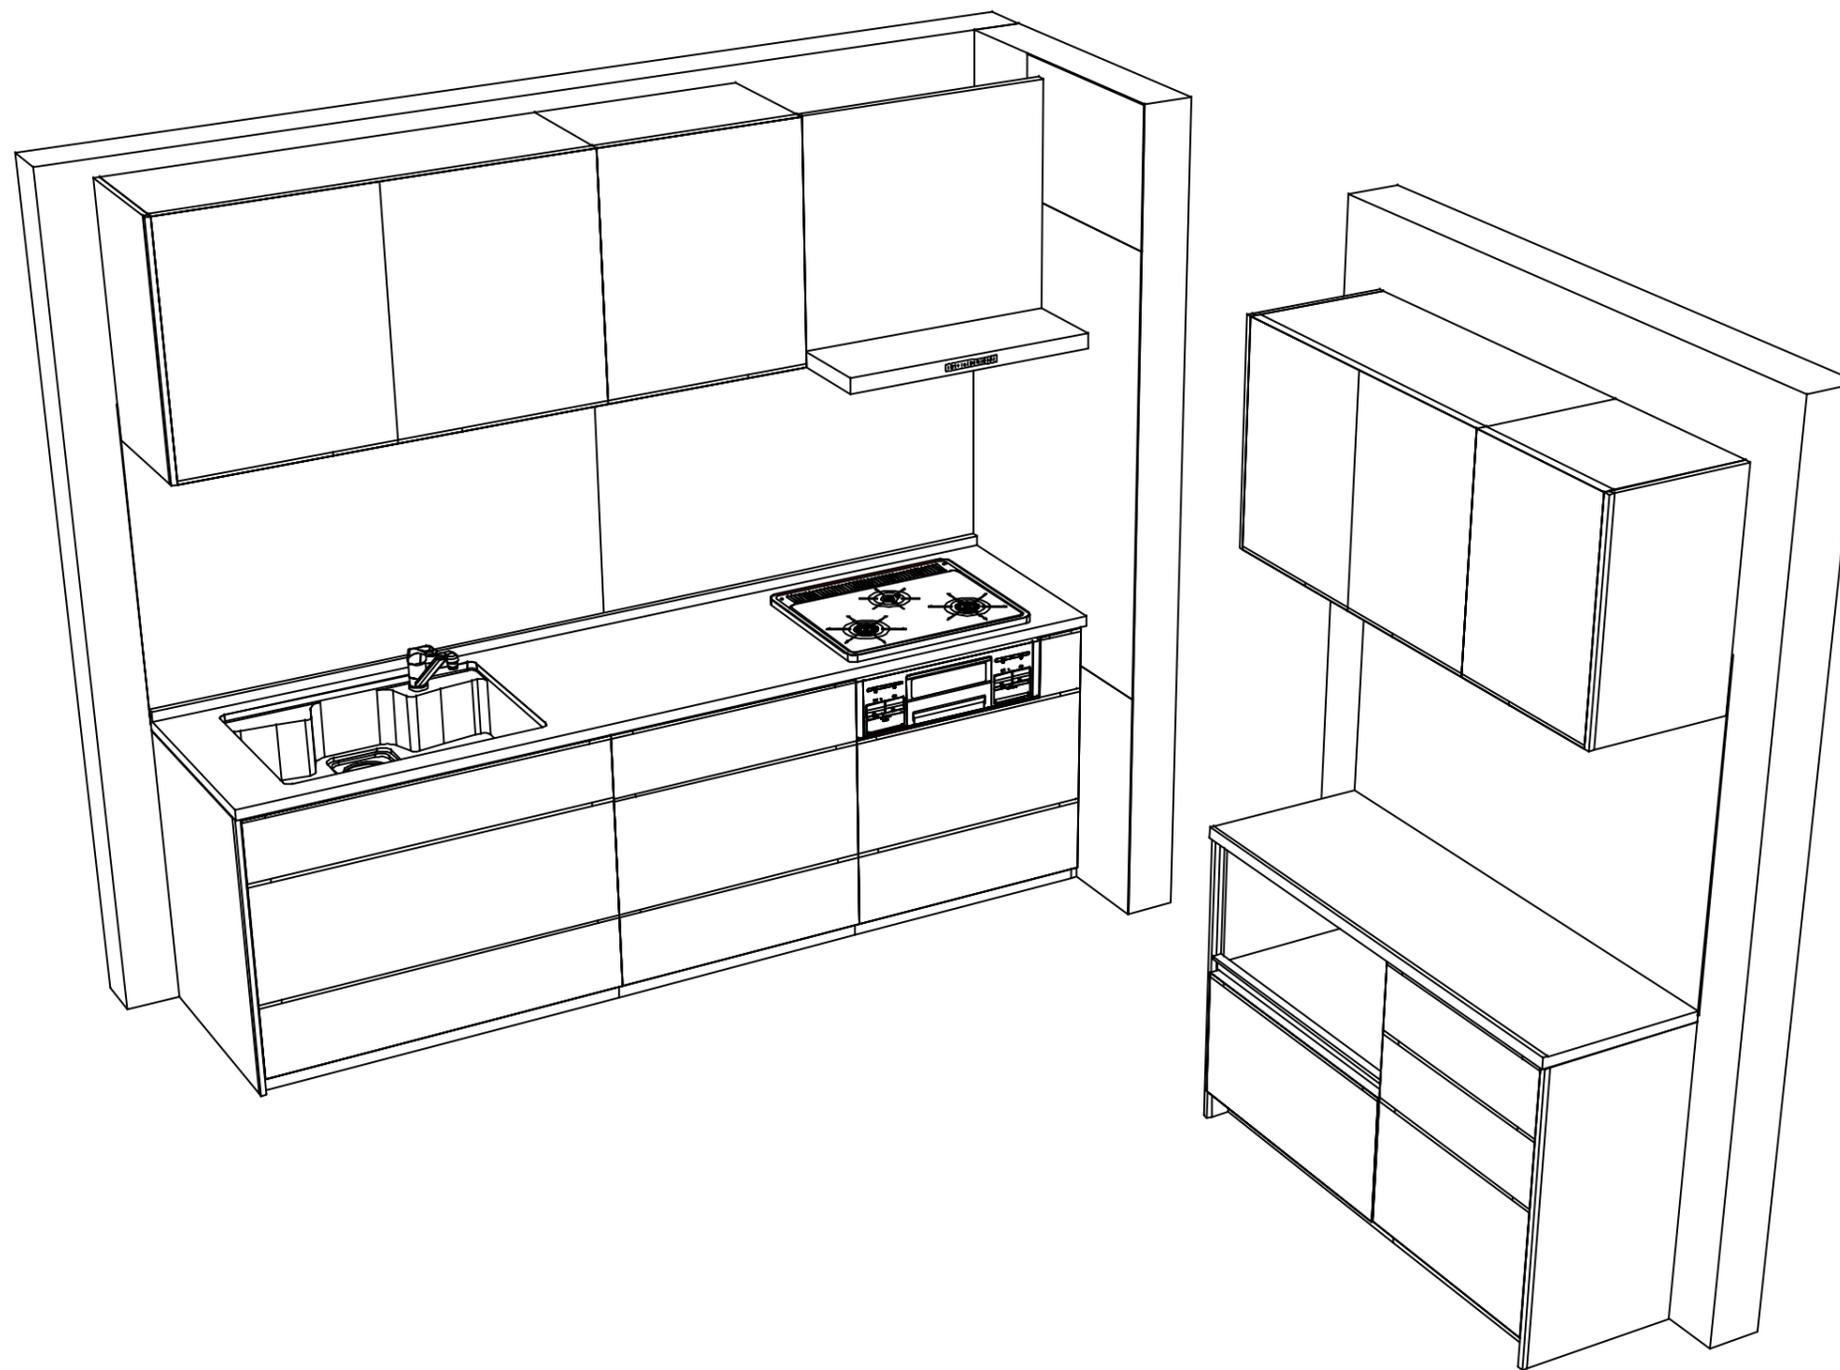

Takara standard
タカラスタンダード株式会社

現場名称： 横浜-厚木SR SK4様邸
現場番号： C2831388
厚木営業所

ホーローシステムキッチン LEMURE レミュー
プラン番号： 2714G-2405-0039T
担当営業：

姿図 3
縮尺： 1 / 30
作成日： 2024年5月7日
担当アドバイザー：

縮尺：A3サイズ等倍