

ホーローシステムキッチン 御見積書

ページ 1/3

御名前 横浜-厚木SR SK8 様
業者 様
商品名 LEMURE レミュー

作成日 2025年11月1日
プラン番号 2714G-2511-0003T
現場番号 C2697791

タカラスタンダード株式会社
◆厚木営業所
神奈川県厚木市岡田1丁目3-5
TEL 046-280-6193 / FAX 046-227-5010

◆厚木ショールーム
TEL 046-280-6193 / FAX 046-227-5020

商品
御見積金額 ￥1,351,200 (税込 ￥1,486,320)

()内の価格は税込価格<税率10%>を表示しています。

《参考》別途 商品組付費 ￥146,500 (税込 ￥161,150)

《参考》別途 現場配達費 ￥0 (税込 ￥0)

※ 商品御見積金額には商品組付費は含まれておりません。

※ 商品組付費には搬入・商品組付等の費用を含んでいます。

※ 商品組付費は現場の状況により変動する事があります。

又、給水・給湯・ガス・ダクト・電気等の接続工事は含まれておりません。

◆ 御見積仕様 ★ 御見積のカラー表示は参考です。最終発注時には必ず御確認下さい。

《キッチン》

キッチン本体サイズ I型255cm
天板高さ 85cm
扉カラー ローズウッド・ホワイト・引手シルバー
キャビネットカラー ホワイト
キッチンパネル なし
引手タイプ レール引手タイプ
ワークトップ材質 クオーツストーン
カラー ブランソルベ
水栓 ハンドシャワー水栓
食器洗い乾燥機 シンク下設置間口45cmタイプ
加熱機器 60cmハイパーガラスコートトップガスコンロ
レンジ機器 なし
ガス種 LPG

◆ 御確認事項

担当営業	担当アドバイザー	プラン作成者

◆ 備考

（備考欄）

（印鑑欄）

No.*

御名前 横浜-厚木SR SK8

樣

現場番号	C2697791	プラン番号	2714G-2511-0003T	作成日	2025/11/1
------	----------	-------	------------------	-----	-----------

御見積明細 キッチン

★ 御見積のカラー表示は参考です。最終発注時には必ず御確認下さい。

現場番号	C2697791	プラン番号	2714G-2511-0003T	作成日	2025/11/1
------	----------	-------	------------------	-----	-----------

商品総合計	33	¥1,351,200
-------	----	------------

※ 御見積明細の価格には消費税は含まれておりません。別途消費税が必要となります。

《参考》別途 商品組付費

キッチン商品組付費

¥146,500 (税込 ¥161,150)

《参考》別途 現場配達費

¥0 (税込 ¥0)

※ 商品組付費は現場の状況により変動する事があります。又、給水・給湯・ガス・ダクト・電気等の接続工事は含まれておりません。



()内の価格は税込価格<税率10%>を表示しています。


■必ずご確認ください。

- ・天井高さ、吊戸棚・レンジフード取付高さをご確認ください。
- ・『内寸法は参考寸法です。
- ・ハイグレード人大・クオーツ天板の場合、実際の天板高さは+2mmになります。
- ・両側クローズの場合は、壁間の寸法がワークトップ間口より6から7mm程度長くなるようにスキを設けてください。

■表示記号について

- ・KP: キッチンパネル

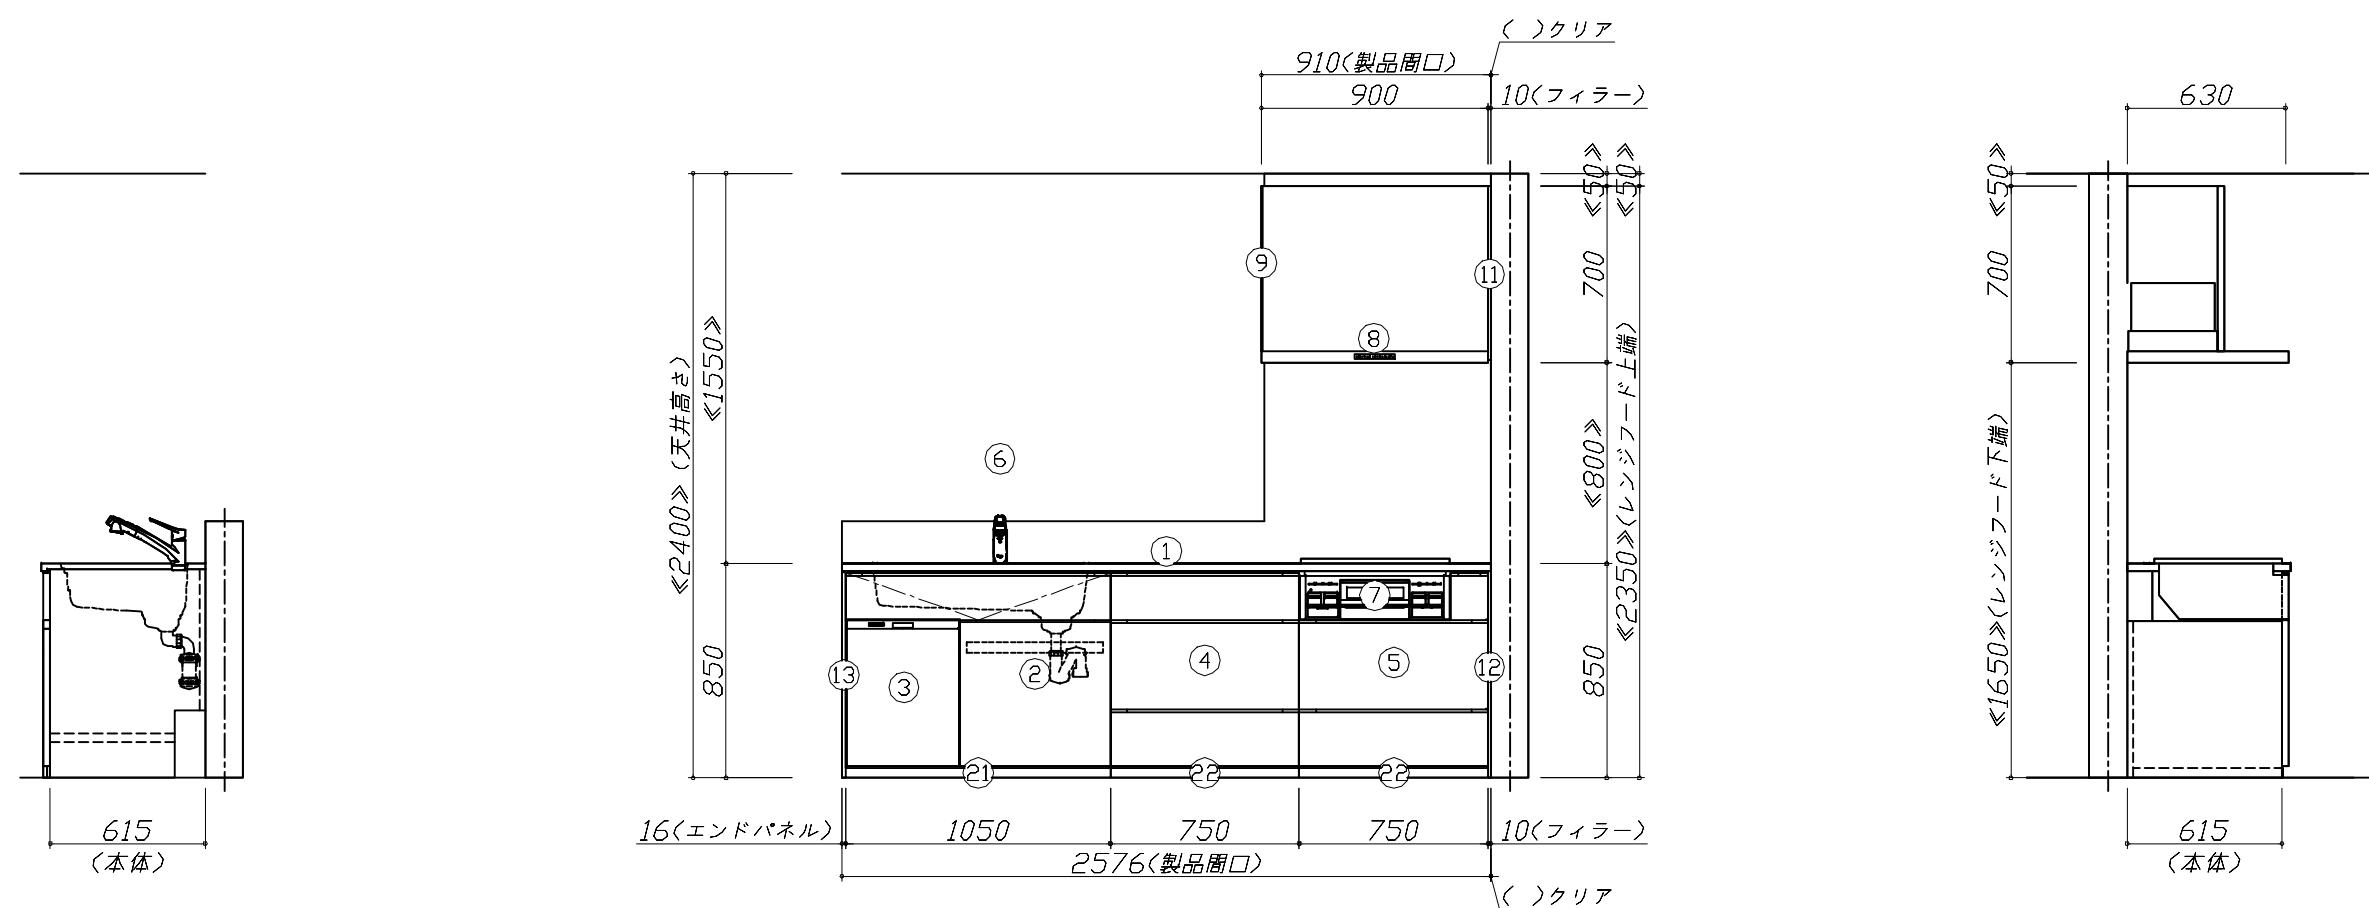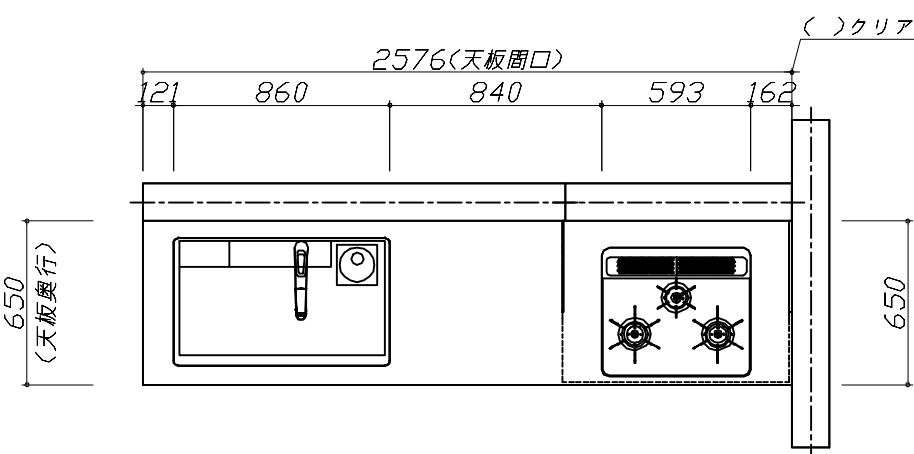

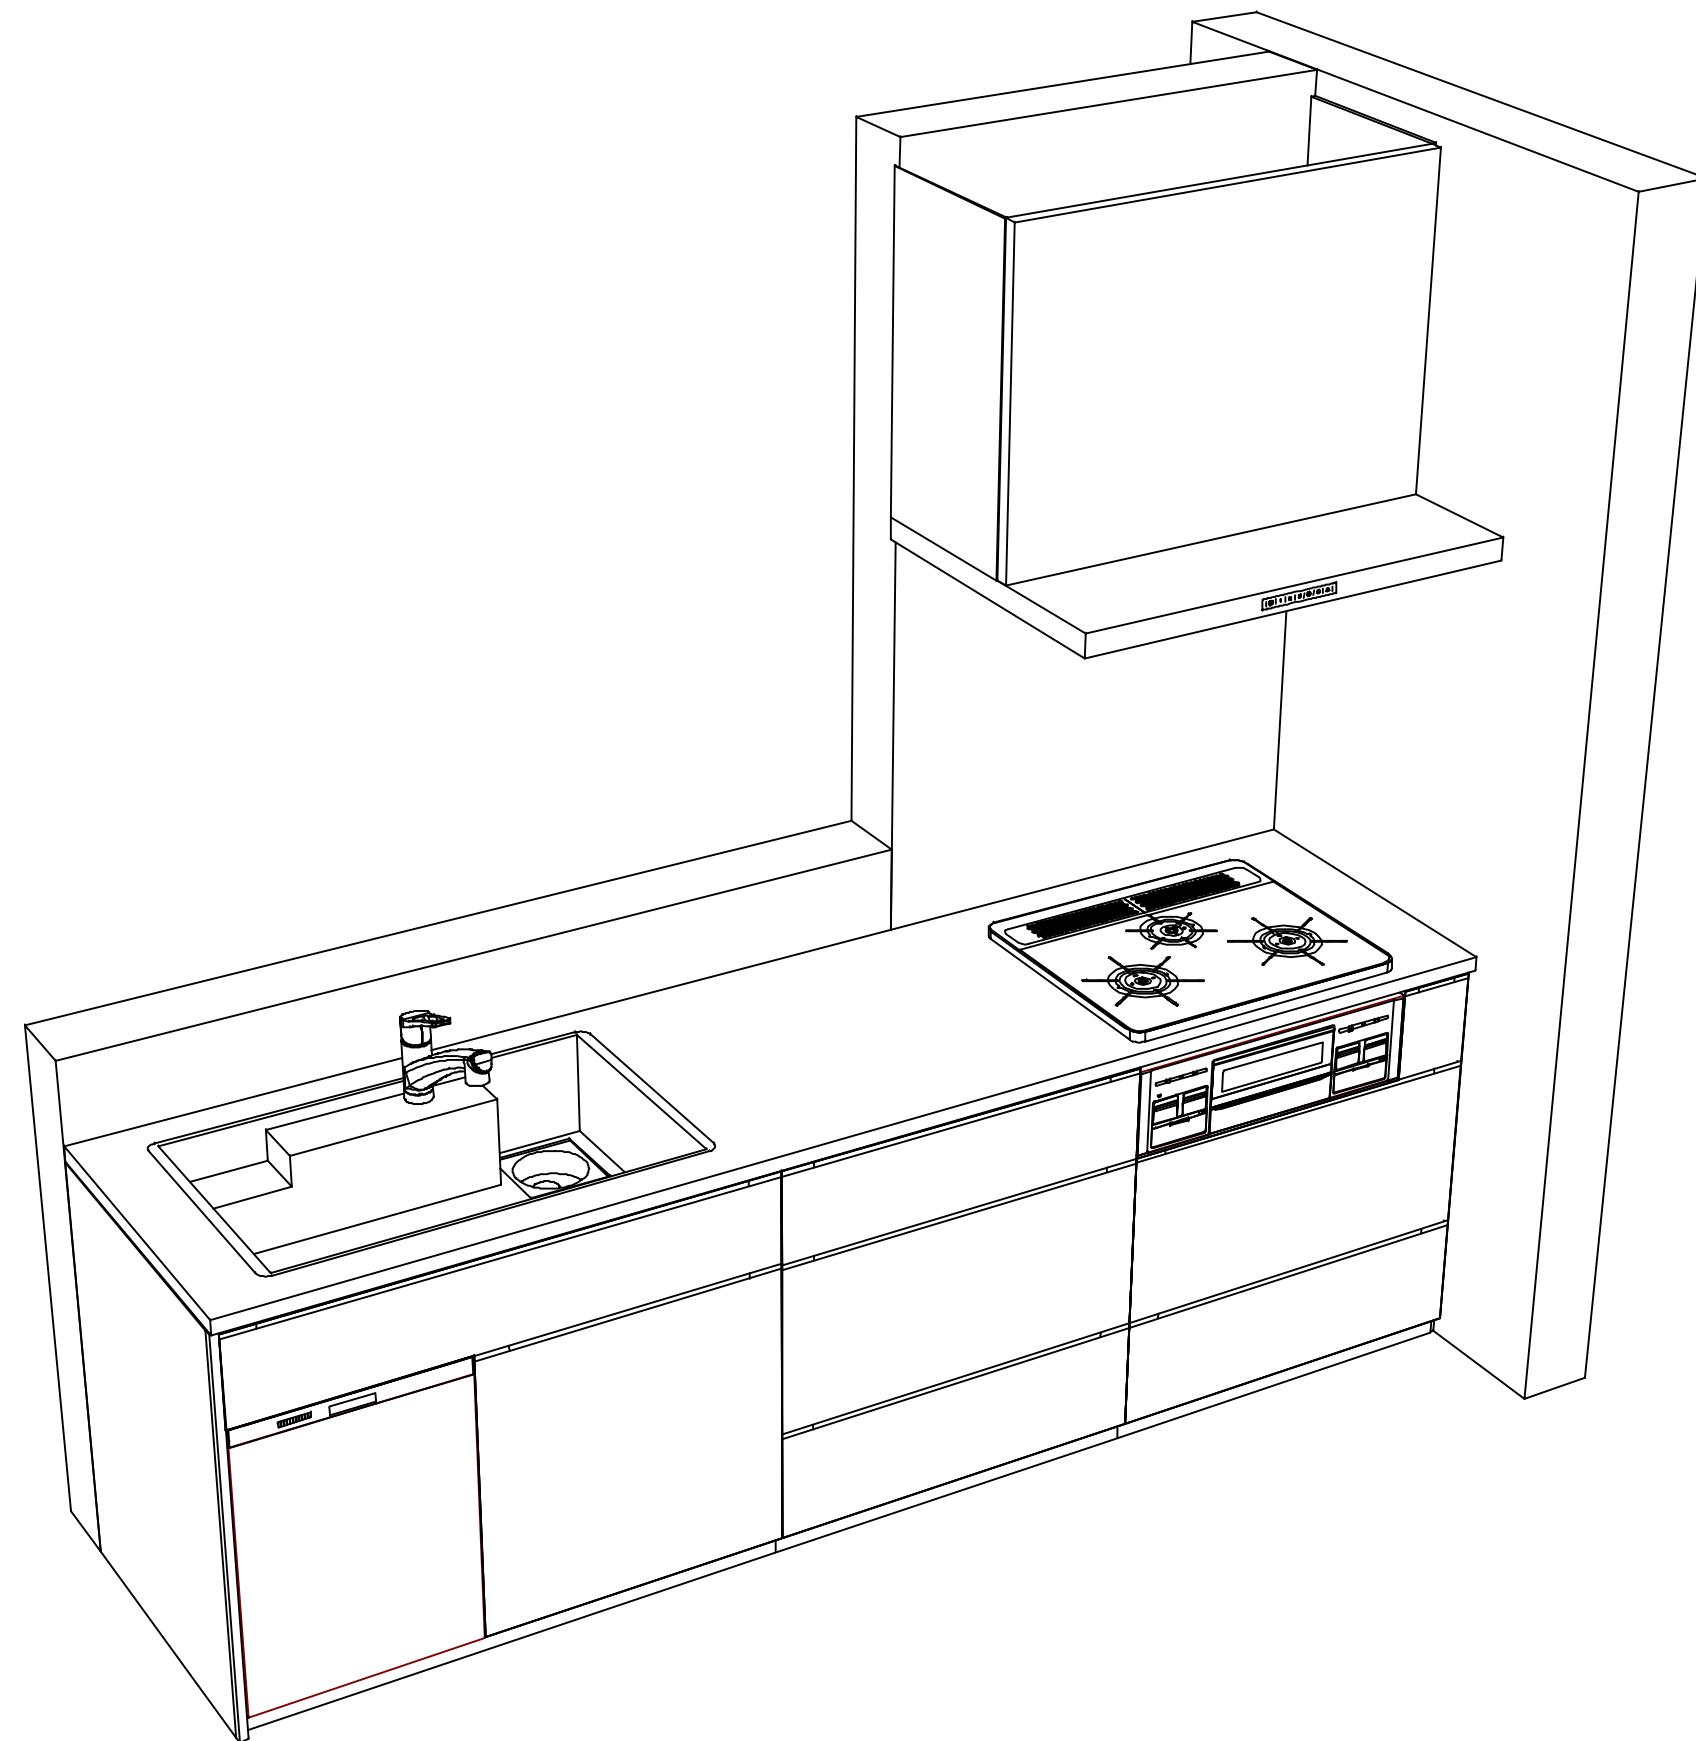

Takara standard
タカラスタンダード株式会社

現場名称：横浜-厚木SR SK8様邸

現場番号：C2697791

厚木営業所

ホーローシステムキッチン LEMURE レミュー

プラン番号：2714G-2511-0003T

担当営業：

姿図 2

縮 尺：1 / 30

作成日：2025年11月1日

担当アドバイザー：

縮尺：A3サイズ等倍

■商品仕様概要

商品仕様	商品シリーズ	ホーローシステムキッチン LEMURE レミュー		
	タイプ	足元スライドタイプ		
	扉カラー	ローズウッド・ホワイト・引手シルバー		
	引手種類	レバーハンドル		
	天板形状・間口	I型255cm		
		-		
	奥行	65cm		
	天板高さ	85cm		
	キッチンパネル	-		
	キッチンパネルカラー	なし		
見切り・エッジ材				

■商品仕様書（キッチン側）

品目	仕様			備考	
天板	材質	高級人造石 クオーツストーン	色	ブランソルベ	
	シンク	アクリル人造大理石シンク（家事らく）	色	ホワイト	
	部品	-			
		ミネラルレットVAE			
		ミネラルVAE、ミネラルVAE			
		オーバルVAE			
		-			
下台	本体	ホーロー製	色	ホワイト	
	底板	ホーロー製		※一部木製を使用する箇所あり	
	引出し	ホーロー製		※一部木製を使用する箇所あり	
	レール・丁番	ソフトクローズレール			
	部品（標準）	引出用サイドカバー			
		-			
	部品（オプション）	ホーローインナーケース（左設置）、フロントポケット			
	水栓1	KM5021TTK			
設備仕様（下台）	水栓2	-			
	食器洗い乾燥機	EW-45R3SMT	色	シルバー	
	加熱機器（本体）	TN72AV60C P	色	シルバー	
	加熱機器（トッププレート）	ハイバーガラスコートトップ	色	クリアパールホワイト	
	加熱機器（レンジ）	-			
	本体	-			
	耐震ラッチ	-			
吊戸棚	部品	-			
	品名	VRAS-E902ADLN	色	ステンレス	
	ファン仕様	シリコーンファン（排気タイプ）			
	部品	VMHマタカケL			
		-			
レンジフード		-			
		-			
照明ユニット	-				
アイラック	-				
電動昇降吊戸棚	-				
設備仕様（上台）	昇降棚	-			
	エンドパネル	ホーロー製	色	ローズウッドホワイト	
		-			
		-			
天井幕板	品名	-			

■商品仕様書（周辺収納側）

品目	仕様	備考
周辺仕様	周辺扉カラー	-
	周辺引手タイプ	-
	キッチンパネル	-
トールユニット	本体	-
	底板	-
	引出し	-
	レール	-
	丁番	-
	耐震ラッチ	-
カウンターユニット	部品	-
	本体	-
	底板	-
	レール	-
家電収納	丁番	-
	本体	-
	部品	-
周辺カウンター	材質	-
	本体	-
	部品	-
吊戸棚	耐震ラッチ	-
	部品	-
	本体	-
設備仕様（上台）	アイラック	-
	エンドパネル	材質
天井幕板	品名	-


基本工事区分について

本説明書は、キッチンの本体組立・設置と関連工事（建設工事）である 大工工事、電気工事、ガス配管工事、管工事（給排水）などと区別して説明しています。

建設工事は関連する法令・規定に従って法的有資格者による工事が必要になります。

流通業者様からの発注で下請けとして本体の「取付・設置」を行う場合は、建設工事部分とキッチン本体「取付・設置」を区別して行ってください。

設置前工事、設置後工事の一部でも含む場合は、建設工事となります。

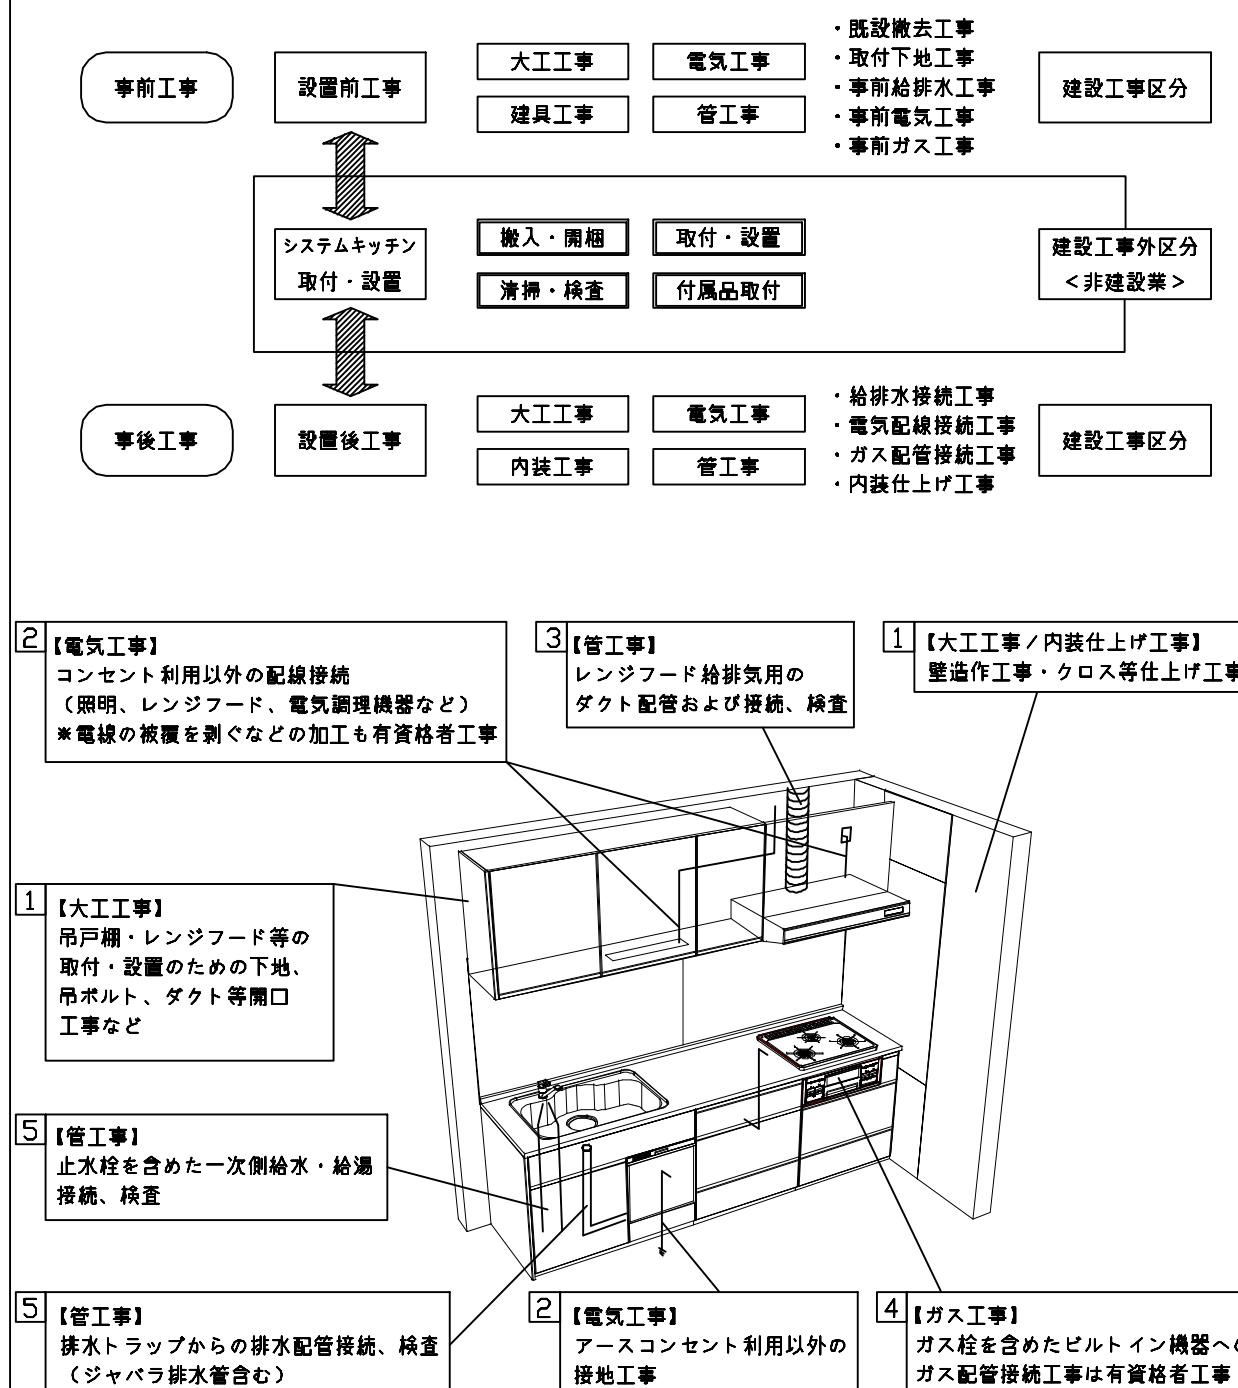

■システムキッチン 工事区分

参考：キッチン・バス工業会『工事区分ガイドライン』

工事区分	部位 (図)	業種区分	作業名称（区分）	建設工事		建設工事外	作業内容
				大工工事	管工事	電気工事	
設置前工事	1 3	大工管	外壁の開口工事	○	○		レンジフードのダクト用の建築壁の穴あけ工事
			建築壁の下地処理工事	○			ウォールキャビネット等の取付のための壁下地処理工事
			幕板取付壁下地処理工事	○			天井・壁等の幕板等取付のための下地処理工事
			アンカー、吊ボルト工事	○			吊戸棚、レンジフード等のアンカー、吊ボルト工事
			換気機器用ダクトの関連工事	○	○		建築物の事前ダクト配管等の工事
設置前工事	2	電気	キッチンパネル下地処理工事	○			キッチンパネルを貼るための建築壁の下地処理工事
			レンジフードの電気工事		○		建築の屋内配線と配線器具（コンセント）工事
			I H調理機器の電気工事		○		I H調理機器専用の200Vの事前電気工事
			ウォールキャビネット部分の電気工事		○		照明器具等の電気工事
			電動昇降吊戸棚の電気工事		○		電動昇降吊戸棚の専用電源・アース工事
設置前工事	4	ガス	食器洗い乾燥機の電源・アース工事		○		食器洗い乾燥機の専用電源・アース工事
			水栓の電気工事		○		タッチレス水栓、アルカリイオン整水器の電気工事
			ガス調理機器のガス配管工事	○			ガス調理機器用の事前ガス配管工事
			排水配管の立上げ工事	○			キッチン排水用の所定位置への排水配管立上げ工事
			給水・給湯配管の立上げ工事	○			キッチン専用の所定位置への給水給湯配管立上げ工事
建設工事外区分	5	管	食器洗い乾燥機の給排水配管工事	○			食器洗い乾燥機用の専用給水（給湯）・排水配管工事
			キッチンパネルの取付			□	製品を加工して建築下地へ取付
			製品間のシリコン充填			□	製品間の隙間を仕上げる処理作業
			レンジフードの取付			□	本体及び化粧パネルを取付ける作業
			ウォールキャビネットの取付			□	ウォールキャビネットを取付ける作業
建設工事外区分	1 3	システムキッチン 本体取付・設置	電動昇降吊戸棚の取付			□	電動昇降吊戸棚を取付ける作業
			ベースキャビネット・ワークトップの取付			□	ベースキャビネット・ワークトップの組立・調整して設置する作業
			排水部品の組立		□	□	排水部品とシンクの組立
			水栓類の組立・ワークトップへの取付		□	□	水栓・浄水器同梱部材の組立（ワークトップへの取付）
			ビルトイン機器の取付		□	□	ビルトイン機器のキッチン本体への組込作業
設置後工事	2 3	電気 管	試運転・完成検査		□	□	完成後の試運転、性能確認検査
			ウォールキャビネット照明器具工事		○		事前配線の電源線と照明器具の接続、検査
			電気配線器具の取付		○		スイッチ、コンセント等の電気配線工事
			レンジフードとダクト接続工事	○			建築ダクトとレンジフードの接続、検査
			その他電化機器の工事	○			電化機器と電源線、アースの接続工事
設置後工事	4	ガス	ガス調理機器のガス配管接続工事		□		ガス調理機器とガス栓との接続工事（資格要）
			給水・給湯配管と水栓の接続工事	○			給水・給湯の一次側と水栓の接続、検査
			給水・給湯配管とオプション機器の接続工事	○			オプション機器と一次側給排水の接続、検査
			建築側排水配管への接続工事	○			キッチン排水配管と建築側排水配管の接続、検査

*【注記 1】原則、現場支給製品は支給側で取付実施とする

*【注記 2】当社製品間のみ実施する場合が多い。但し、現場により打合せにて作業範囲を決定する場合がある

*【注記 3】給排水配管の仕様や状況により、排水部品の組立作業範囲を打合せにて決定する

*【注記 4】製品の完成検査、試運転は、工事完成後に実施する場合が多い。但し、原則、商品取付完了時に検査、試運転が可能な範囲のみキッチン設置者が実施する

■必ずご確認ください。

- ・天井高さ、吊戸棚・レンジフード取付高さをご確認ください。
 - ・《 》内寸法は参考寸法です。

■設備図の見方、表示記号について

- 寸法はキッチンパネル厚みとクリア寸法を含んでいません。
 - KP：キッチンパネル

■必ずお読みください


1)以下の工事・部材は別途ご用意ください。

- ・周囲躯体、仕上げ、取付用下地工事
 - ・ダクト工事、壁面開口、屋外化粧カバー取付等
 - ・給排水配管、電気配線、ガス配管及び接続工事

2)本体の取付以外の関連工事は法的有資格者による工事が必要になります。

- ・大工工事、電気工事、ガス配管工事、管工事、建具工事等

3) キッチンパネルを設置する壁面下地は
　　プラスチックボード仕上げでお願いします。

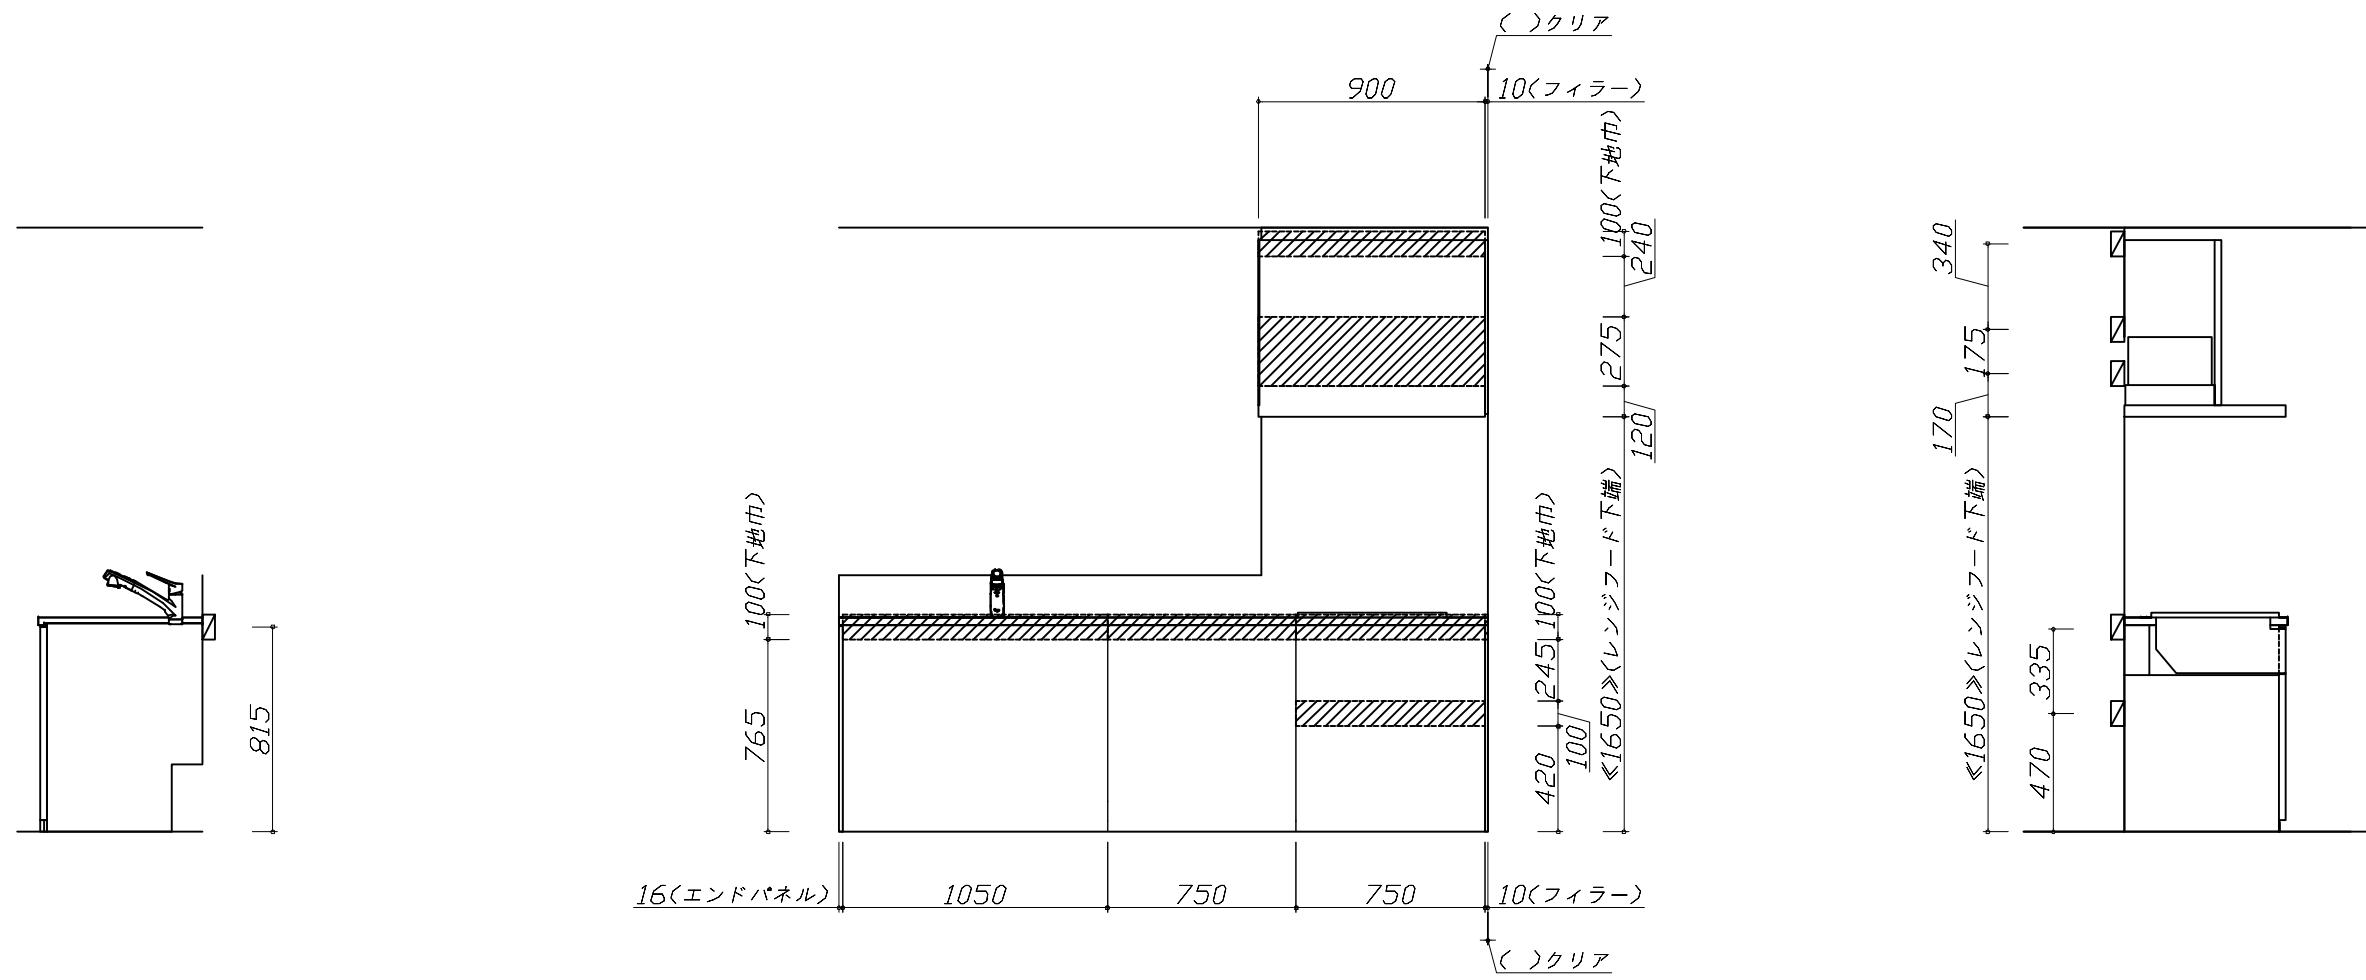

固定下地位置

固定下地位置

固定下地位置

Takara standard

現場名稱： 橫濱-厚木SR SK8樣邸

現場番号： C2697791

厚木営業所

ホーローシステムキッチン LEMURE レミュー

プラン番号： 2714G-2511-0003

担当営業

下地図 1

作成日：2025年11月1日

縮 尺： 1 / 30

月1日

縮尺：A3サイズ等倍

■必ずご確認ください。

- ・天井高さ、吊戸棚・レンジフード取付高さをご確認ください。
- ・※内寸法は参考寸法です。


■設備図の見方、表示記号について

- ・寸法はキッチンパネル厚みとクリア寸法を含んでいません。
- ・KP: キッチンパネル

■設備記号

記号	記号の意味	記号	記号の意味
○	給水位置	○E	コンセント位置
●	給湯位置	○ET	7-ス付コンセント位置
○/○	排水位置	○ET	アース-ミナル付コンセント位置
○@	ガス配管位置	○	電源取出位置
○◎	電源位置		

[]: 点検口

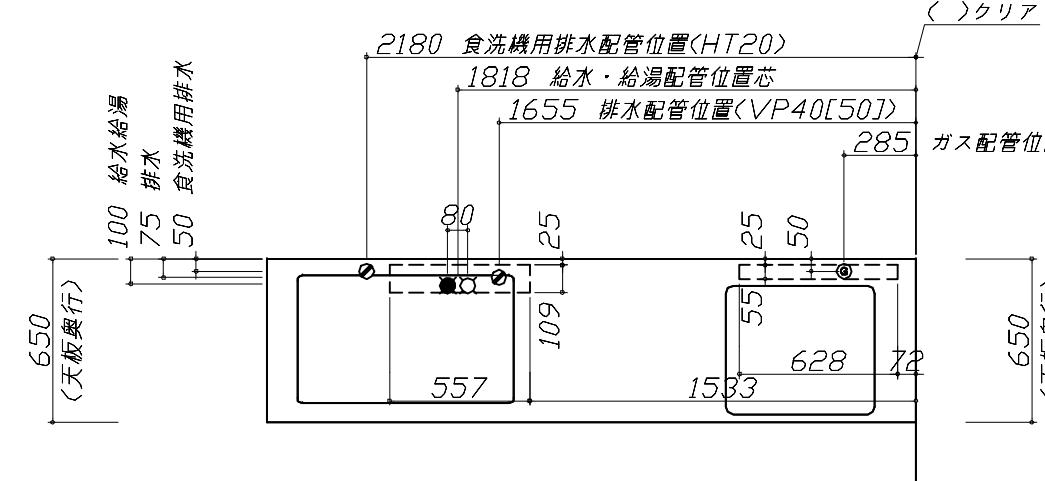


■必ずお読みください

- 1)以下の工事・部材は別途ご用意ください。
 - ・周囲躯体、仕上げ、取付用下地工事
 - ・ダクト工事、壁面開口、屋外化粧カバー取付等
 - ・給排水配管、電気配線、ガス配管及び接続工事
- 2)本体の取付以外の関連工事は法的有資格者による工事が必要になります。
 - ・大工工事、電気工事、ガス配管工事、管工事、建具工事等


■機器類電源詳細

1	食洗機用電源	15A-125V E付埋込コンセント	ET
2	レンジフード用電源	15A-125V 埋込コンセント 消費電力145W	ET

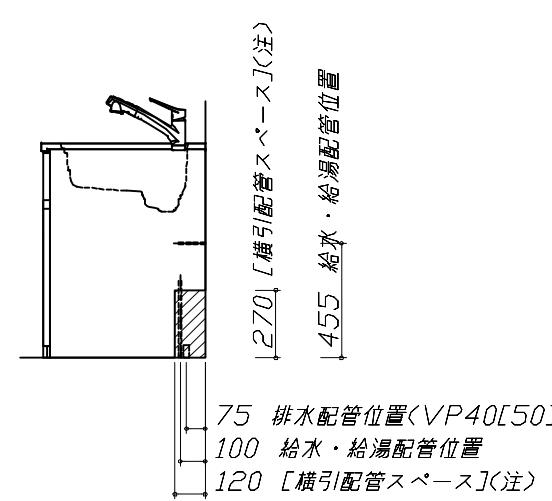


(注)







食洗機側の配管スペース
は詳細図参照

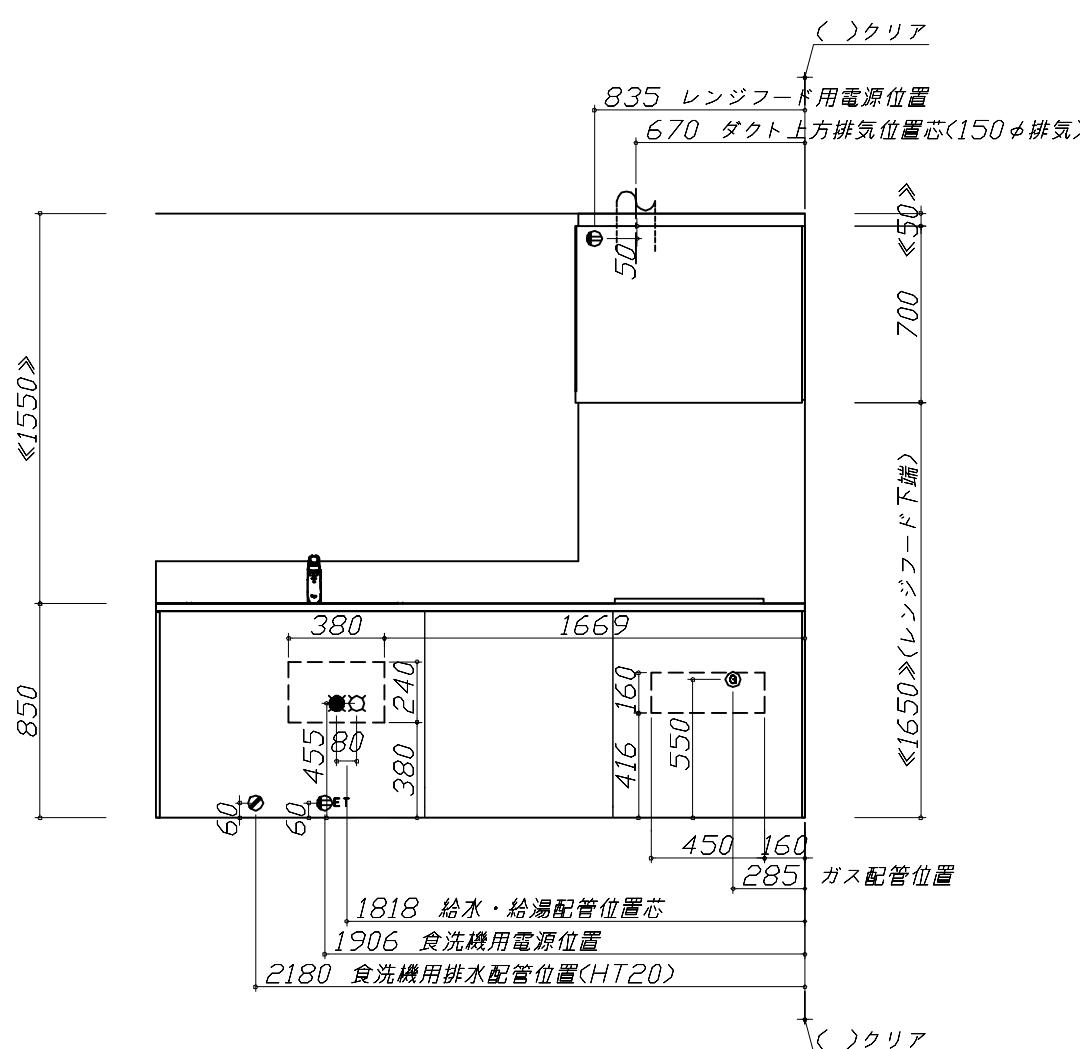

*ダクト配管可能範囲は詳細図参照

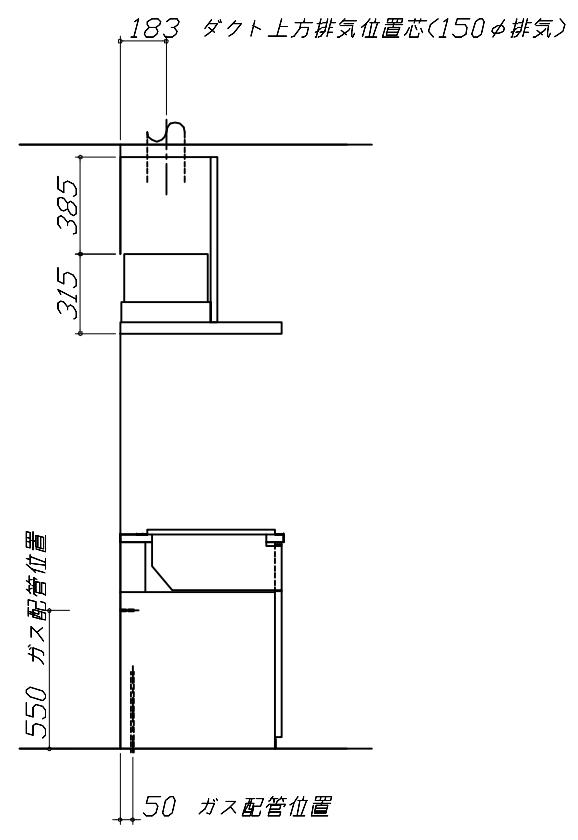

<p>家事らくシンク給水排水配管例図</p> <p>給水給湯壁出し配管の場合 止水栓位置にアンダル止水栓を取り付けてください。 (止水栓は別途)</p> <p>管工事</p>	<p>シンク下食器洗い乾燥機 配管例図</p> <p>管工事</p> <p>【給湯（水）配管例】 【床立上げの場合】</p> <p>【壁出しの場合】</p> <p>■必要部材 ①止水栓 ②片ナットチーズ (給湯の場合は耐熱配管)</p> <p>*水栓の給水(湯)管より分岐しますので、食器洗い乾燥機専用の給水(湯)管は不要です。 *必要部材は建築側用意となります。</p> <p>【排水配管例】 【床立上げの場合】</p> <p>【壁出しの場合】</p> <p>■必要部材 ①HT20 ②エルボ (耐熱塩ビ使用のこと)</p> <p>*必要部材は建築側用意となります。</p>	<p>レンジフード詳細図</p> <p>ホーロー前面パネルタイプ</p> <p>【VRAS-E902 L排気】</p> <p>後方および左右排気口位置はVMH丸ガ外金具使用時の寸法です。 アルミダクト使用時の排気位置はダクト配管可能範囲を参照ください。 実際の排気用接続部品の開口部寸法はΦ148です。</p> <p>管工事</p>
<p>ガス配管例図</p> <p>TN72AV60C</p> <p>ガス配管工事</p>	<p>シンク下食器洗い乾燥機 電気配線例図</p> <p>電気工事</p> <p>【EW-45R3SMT】</p> <p>電源は100V15A以上の専用回路を設けてください。</p> <p>*本体を設置する場所の背壁(図の■部)に給・排水管工事部分を避けて125V、15Aのアースターミナル付埋込みコンセントを設け、これに電源電線、アース線を配線してください。</p> <p>コンセント位置/配管口の下の後壁 (15A-125Vアース端子付埋込)</p>	<p>レンジフード詳細図 ダクト配管可能範囲</p> <p>管工事</p> <p>【VRAS 風圧シャッター L排気】</p> <p>上方排気可能範囲(天井)</p> <p>右排気可能範囲(右壁)</p> <p>後方排気可能範囲(後壁)</p> <p>側方排気(右側)</p> <p>側方排気(左側)</p> <p>後方排気</p>

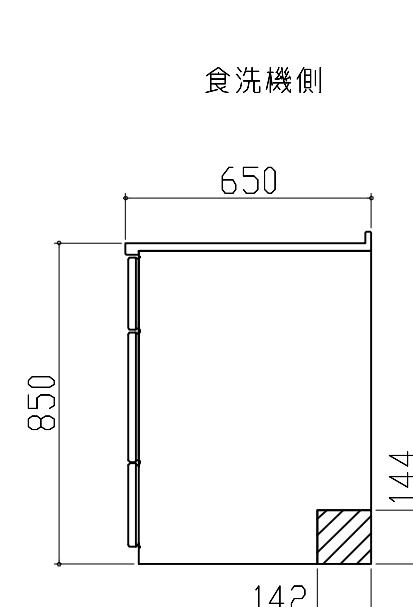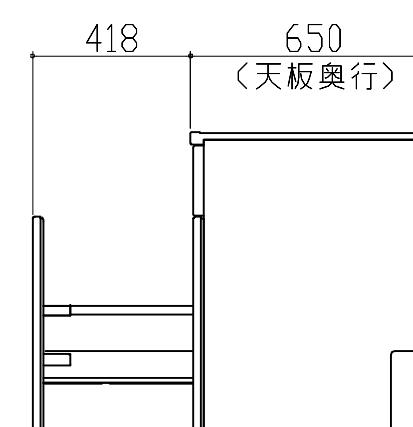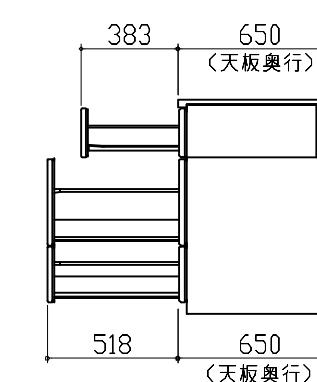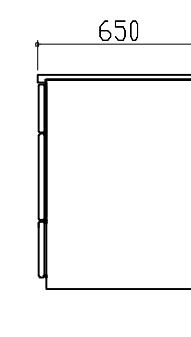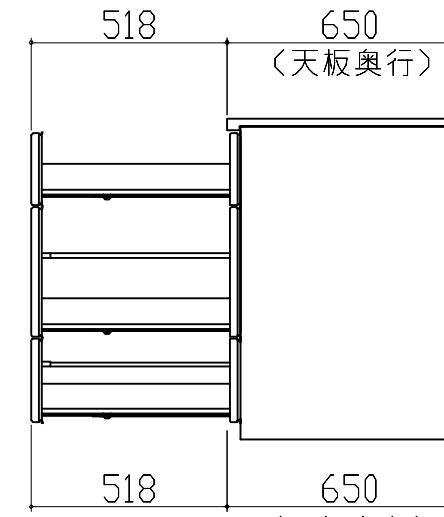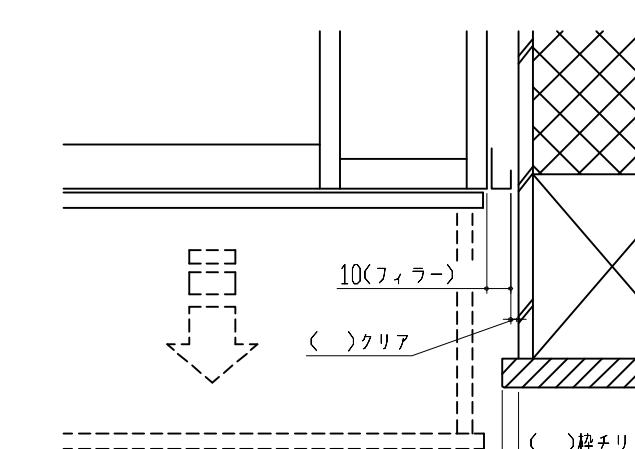横引配管有効寸法 詳細図	キャビネット引出寸法 詳細図	キャビネット引出寸法 詳細図
<p>【シンクキャビネット】</p> <p>■: 配管スペース</p> <p>食洗機側</p> 	<p>【シンクキャビネット】</p> 	<p>【コンロキャビネット】</p> 
<p>横引配管有効寸法 詳細図</p> <p>【調理キャビネット】</p> <p>■: 配管スペース</p> <p>標準タイプ (足元スライド/スライド共通)</p>  <p>* 横引配管スペースなし</p>	<p>キャビネット引出寸法 詳細図</p> <p>【調理キャビネット】</p> 	<p>エンド取り合い 詳細図</p> <p>【キッチン本体 右側】</p>  <p>■ 留意事項 引出しを開けたときにドア枠・窓枠・巾木と干渉しないようクリアを確保してください。</p>
<p>Takara standard</p> <p>タカラスタンダード株式会社</p>	<p>現場名称: 横浜-厚木SR SK8様邸</p> <p>現場番号: C2697791</p> <p>厚木営業所</p>	<p>ホーローシステムキッチン LEMURE レミュー</p> <p>プラン番号: 2714G-2511-0003T</p> <p>担当営業 :</p>