

ホーローシステムキッチン 御見積書

御名前 東京-江戸川SR SK9 様

業者 様

商品名 LEMURE レミュー

商品
御見積金額 **¥1,893,900** (税込 ¥2,083,290)
()内の価格は税込価格<税率10%>を表示しています。

※ 商品御見積金額には商品組付費が含まれております。
※ 給水・給湯・ガス・ダクト・電気等の接続工事は含まれておりません。

◆ 御見積仕様

《キッチン》

キッチン本体サイズ	I型225cm
天板高さ	88cm
扉カラー	灰緑・引手シルバー
キャビネットカラー	ホワイト
キッチンパネル	HDタイプ:チェッホストーンライト
引手タイプ	レール引手タイプ
ワークトップ材質	クォーツストーン
カラー	ホワイトクレイ
水栓	ハンドシャワー水栓
食器洗い乾燥機	なし
加熱機器	IHヒーター
レンジ機器	なし
ガス種	13A

◆ 御確認事項

作成日 2024年10月22日
プラン番号 1443M-2410-0231T
現場番号 C3180206

タカラスタANDARD株式会社
◆江戸川ショールーム
東京都江戸川区一之江7丁目65番地31号

TEL 03-3674-5450 / FAX 03-3674-5449
◆東京東営業所
TEL 03-3860-0295 / FAX 03-3860-0296

担当営業	担当アドバイザー	プラン作成者
江戸川SR	江戸川SR	江戸川SR

◆ 備考

2024.10 IH・KP廃番の為入替え

--	--

No.*

御名前 東京-江戸川SR SK9

様

現場番号	C3180206	プラン番号	1443M-2410-0231T	作成日	2024/10/22
------	----------	-------	------------------	-----	------------

御見積明細 キッチン

NO	商品名	仕様	品番	数量	単価	金額
1	高級人造石ワークトップ	家事らくシンク(ホワイト)	IT5225 TALY	1	334,000	334,000
2	シンクキャビネット	足元スライド、フロントポケット、うちにもホーロートレイ	F-RNVM105P-5(L1MHNW	1	293,500	293,500
3	調理台キャビネット	足元スライド(3段引出、インナーケース、インナースライド)、Mタイプ	F-TGVR045TL5(L1MHNW	1	169,500	169,500
4	コンロ用キャビネット	足元スライド、Mタイプ	F-KTVR075GR5(L1MHNW-1	1	160,000	160,000
5	水栓	ハンドシャワー水栓	KM708GT	1	45,500	45,500
6	電気加熱機器	IHヒーター両面焼き(シルバー色)	HTB-TS8TNSF	1	252,000	252,000
【ベースキャビネット小計】				6		1,254,500
7	ウォールキャビネット	耐震ラッチ付	W-M A090 -P(L1MHNW	1	76,000	76,000
8	ウォールキャビネット	レンジフード横タイプ、耐震ラッチ付	W-M A045ZLP(L1MHNW	1	43,500	43,500
9	レンジフード(本体)	シロッコファン、ステンレス、加熱機器連動	VRAS-E902ADLN	1	126,500	126,500
	レンジフード用前面パネル	扉同色	VZP-90-655HN(1M)	1	18,500	18,500
10	エンドパネル	扉同色	VEP-655HN(1M)	1	15,500	15,500
11	エンドパネル	奥行65cmキャビネット・トール下台用	EP-XN-88 (L1MHN	2	21,500	43,000
12	エンドパネル	ウォールミドル、電動昇降、VUSVDS用	EP-WM (L1MHN	1	15,000	15,000
13	台輪スペーサー		P-DS105 -3	1		
14	台輪スペーサー		P-DS075 -3	1		
15	台輪スペーサー		P-DS045 -3	1		
16	間仕切り名人(デラックスタイプ)	ASタイプ	MGマジキリAS240-420	3	5,000	15,000
17	かくせるホーローボックス	間口75cm用	トビウラHS- 75N	1	7,000	7,000
18	かくせるホーローボックス	間口45cm用	トビウラHS- 45N	1	5,000	5,000
19	調理プレート	家事らくシンク用	チョウリプレートVAE	1	6,000	6,000
20	まな板	家事らくシンク用	マナイタVAE	1	8,500	8,500
21	水切り	家事らくシンク用	ミズキリVAE	1	9,000	9,000
22	水切りネット	家事らくシンク用	ミズキリネットVAE	1	4,500	4,500
23	水切りプレート	家事らくシンク用	ミズキリプレートVAE	1	6,000	6,000
24	直管アダプター		チョッカンAD2インチ	1	300	300
25	前台輪カバー		P-DC120 -8(W)	1	4,000	4,000
26	前台輪カバー		P-DC105 -8(W)	1	4,000	4,000
27	施工部材		シリコン(クリア2)	2	1,000	2,000
28	施工部材		シリコン(グレー)	2	1,000	2,000
キッチン合計				34		¥1,665,800

御名前 東京-江戸川SR SK9 様

現場番号	C3180206	プラン番号	1443M-2410-0231T	作成日	2024/10/22
------	----------	-------	------------------	-----	------------

御見積明細 キッチンパネル

NO	商品名	仕様	品番	数量	単価	金額
1	ホーローキッチンパネルHDタイプ	フロントパネル120、チェッポストーンライト	PZFN-120 (QPG)	2	16,800	33,600
2	KP用エッジセット	樹脂製、グレー	KPエッジセットJ (PG)-2	1	2,800	2,800
3	パネル施工キット	シリコン色(グレー)	パネルセコウキットS(G)-1	1	5,700	5,700
キッチンパネル合計				4		¥42,100





商品総合計	38	¥1,707,900
-------	----	------------


商品組付費			数量	金額
1	本体組付費		1	149,000
2	キッチンパネル組付費		1	37,000
商品組付費合計				¥186,000

商品御見積金額	¥1,893,900
---------	------------

※ 御見積明細の価格には消費税は含まれておりません。別途消費税が必要となります。
※ 商品組付費には配送・搬入・商品組付等の費用を含んでいます。
※ 商品組付費は現場の状況により変動する事があります。
又、給水・給湯・ガス・ダクト・電気等の接続工事は含まれておりません。

- 必ずご確認ください。
- ・天井高さ、吊戸棚・レンジフード取付高さをご確認ください。
 - ・《 》内寸法は参考寸法です。
 - ・ハイグレード人大・クォーツ天板の場合、実際の天板高さは+2mmになります。
- 表示記号について
- ・KP：キッチンパネル

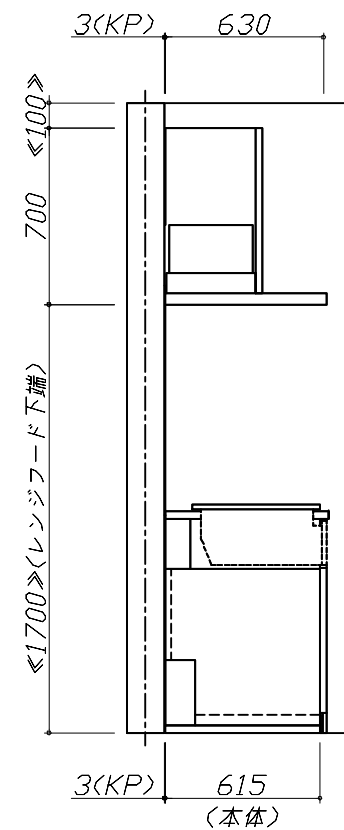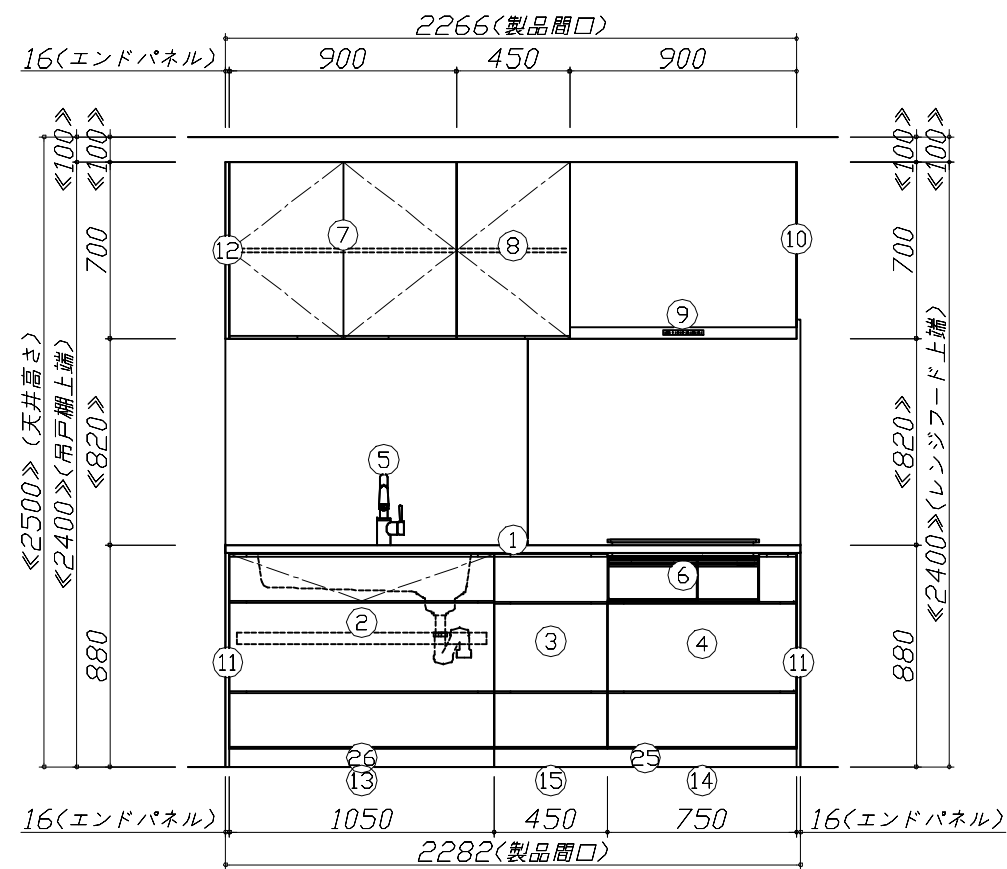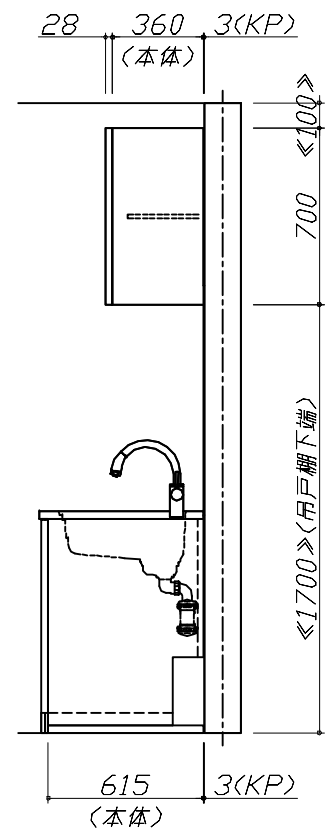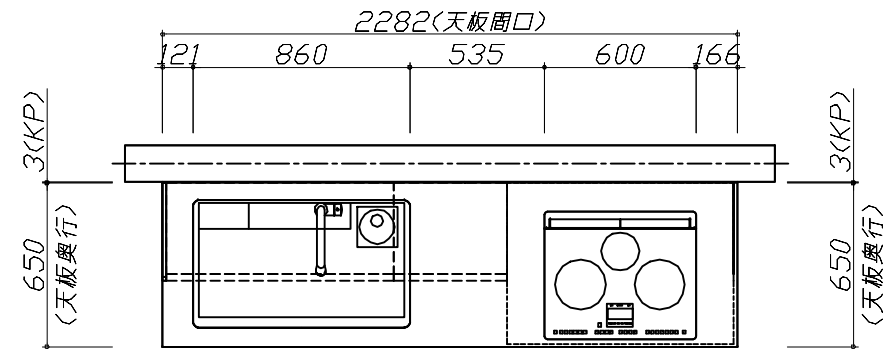

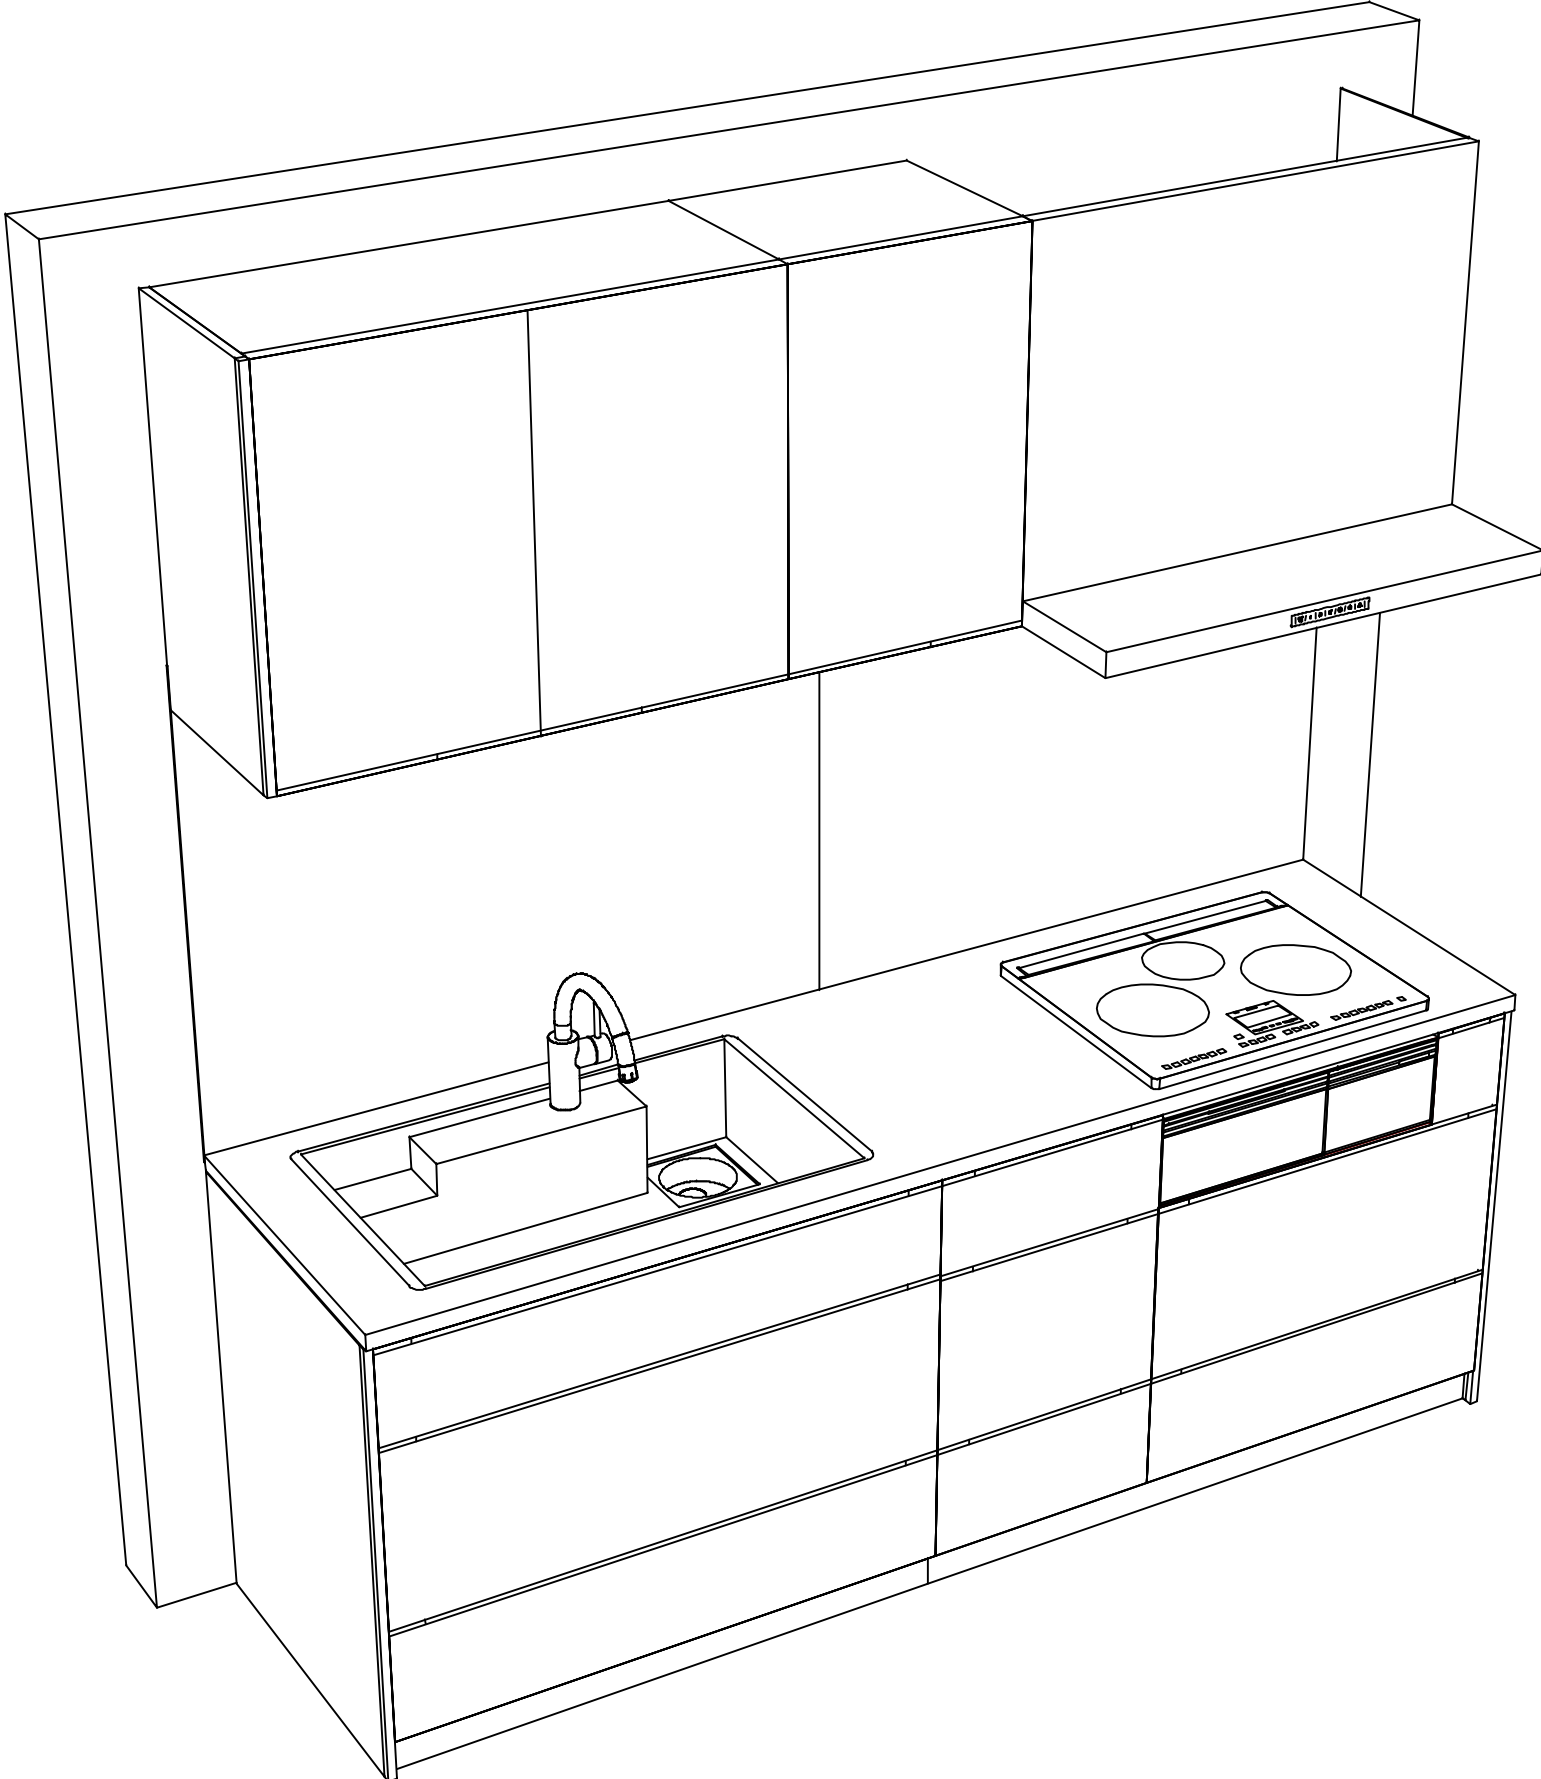

Takara standard
タカラスタンダード株式会社

現場名称： 東京-江戸川SR SK9様邸

現場番号： C3180206

江戸川ショールーム

ホーローシステムキッチン LEMURE レミュー

プラン番号： 1443M-2410-0231T

担当営業：江戸川SR

姿図 2

縮 尺： 1 / 30

作成日： 2024年10月22日

担当アドバイザー： 江戸川SR

縮尺：A3サイズ等倍

■商品仕様概要

商品仕様	商品シリーズ	ホーローシステムキッチン　LEMURE　レミュー		
	タイプ	足元スライドタイプ		
	扉カラー	灰緑・引手シルバー		
	引手種類	レール引手タイプ		
	天板形状・周口	I型225cm －		
	奥行	65cm		
	天板高さ	88cm		
	キッチンパネル	有		
	キッチンパネルカラー	HDDタイプ：扉本体・扉内枠		
	見切り・エッジ材	樹脂製		

■商品仕様書（キッチン側）

品目	仕様				備考	
天板	材質	高級人造石　クォーツストーン	色	ホワイトクレイ		
	シンク	アクリル人造大理石シンク（家事らく）	色	ホワイト		
	部品	－				
		ミッドカットVAE				
		ミッドVAE、ミッドカットVAE				
		サイドVAE				
キャビネットAD2タイプ、キャビネットVAE						
下台	本体	ホーロー製	色	ホワイト		
	底板	ホーロー製				※一部木製を使用する箇所あり
	引出し	ホーロー製				※一部木製を使用する箇所あり
	レール・丁番	ソフトクローズレール				
	部品(標準)	引出用サイドカバー、かくせるホーローボックス				
		－				
部品(オプション)	ホーローインナーケース(左設置)・ホーローインナースライド、うちにもホーロートレイ				フロントポケット	
設備仕様（下台）	水栓1	KM708GT				
	水栓2	－				
	食器洗い乾燥機	－				
	加熱機器(本体)	HTB-TS8TNSF	色	シルバー	250V-30A（単相200Vコンセント）	
	加熱機器(トッププレート)	ガラストップ	色	シルバー		
	加熱機器(レンジ)	－				
吊戸棚	本体	化粧ボード				
	耐震ラッチ	有				
	部品	棚板				
レンジフード	品名	VRAS-E902ADLN	色	ステンレス	125V-15A（2芯コンセント）	
	ファン仕様	シロッコファン（排気タイプ）				
	部品	－				
		－				
		－				
－						
設備仕様（上台）	照明ユニット	－				
	アイラック	－				
	電動昇降吊戸棚	－				
	昇降棚	－				
エンドパネル	材質	ホーロー製	色	灰緑		
		－				
		－				
		－				
天井幕板	品名	－				

■商品仕様書（周辺収納側）

品目	仕様		備考
周辺仕様	周辺扉カラー	－	
	周辺引手タイプ	－	
	キッチンパネル	－	
トールユニット	本体	－	
	底板	－	
	引出し	－	
	レール	－	
	丁番	－	
	耐震ラッチ	－	
カウンターユニット	部品	－	
	本体	－	
	底板	－	
	レール	－	
家電収納	丁番	－	
	本体	－	
	部品	－	
周辺カウンター	材質	－	
吊戸棚	本体	－	
	耐震ラッチ	－	
	部品	－	
設備仕様（上台）	アイラック	－	
エンドパネル	材質	－	
		－	
天井幕板	品名	－	


基本工事区分について

本説明書は、キッチンの本体組立・設置と関連工事（建設工事）である 大工工事、電気工事、ガス配管工事、管工事（給排水）などと区別して説明しています。

建設工事は関連する法令・規定に従って法的有資格者による工事が必要になります。

流通業者様からの発注で下請けとして本体の「取付・設置」を行う場合は、建設工事部分とキッチン本体「取付・設置」を区別して行ってください。

設置前工事、設置後工事の一部でも含む場合は、建設工事となります。

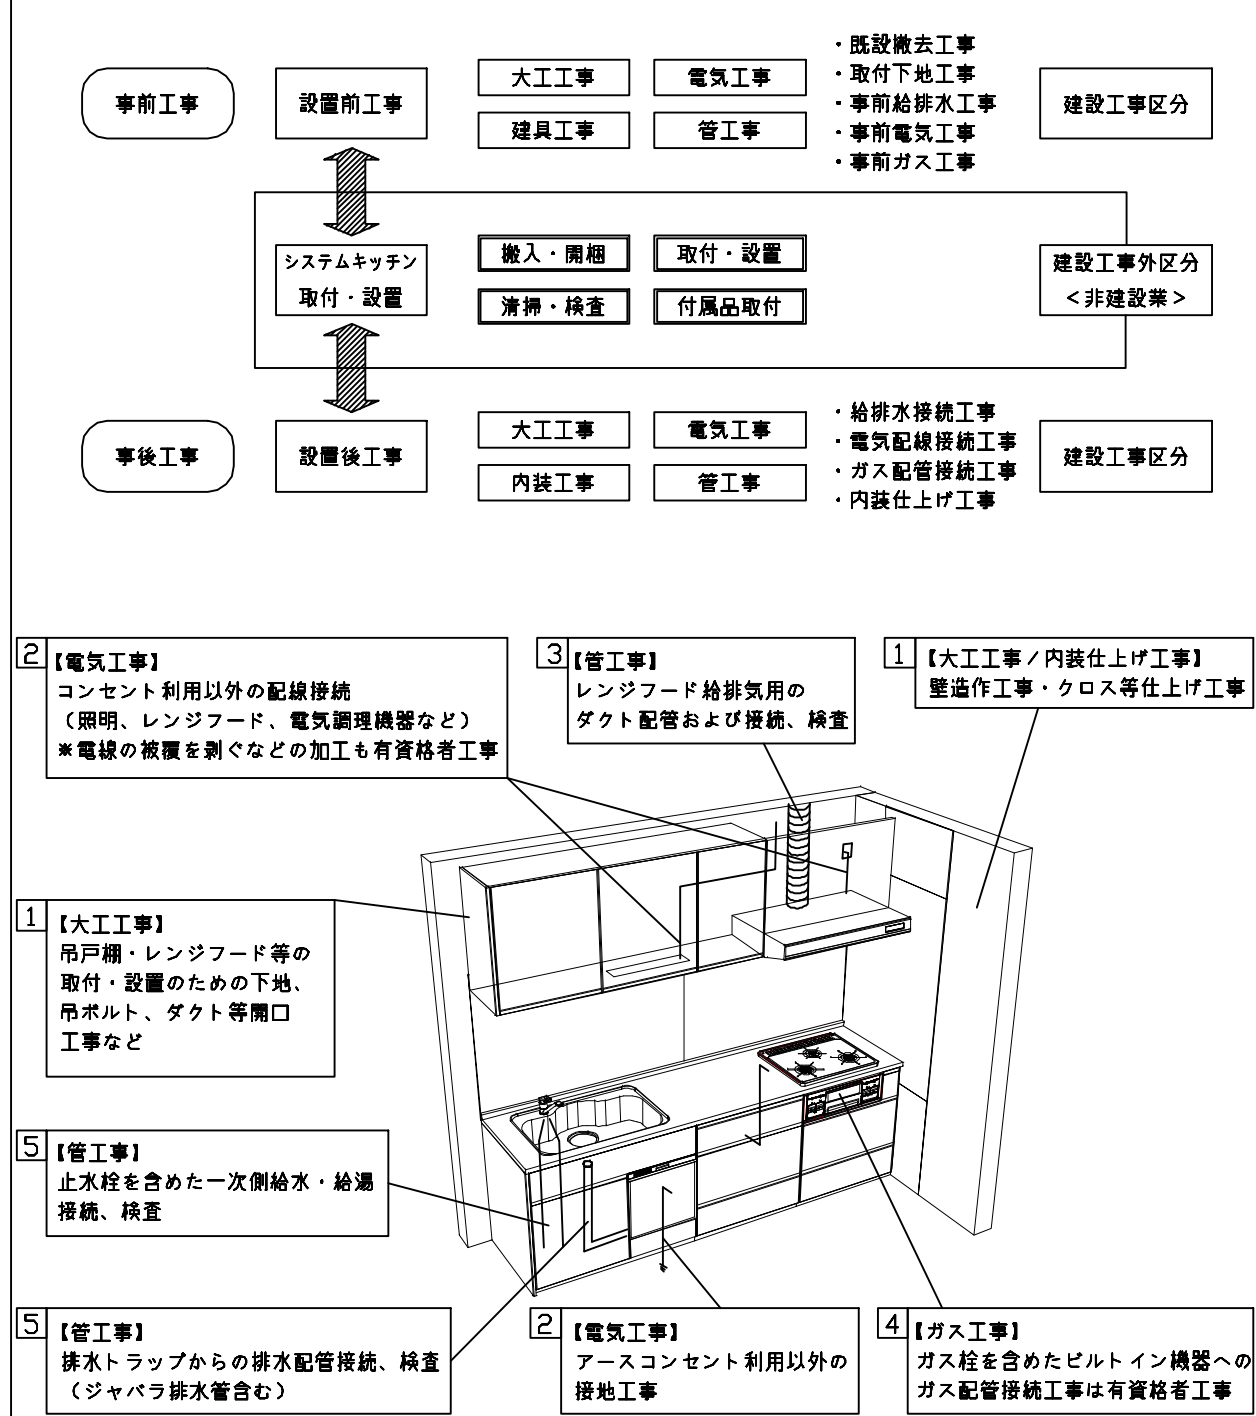

■システムキッチン 工事区分

参考：キッチン・バス工業会『工事区分ガイドライン』


工事区分	部位 (図)	業種区分	作業名称（区分）	建設工事			建設工事外		作業内容
				大工 工事	管 工事	電気 工事	設備・ガス機器設置	キッチン取付	
設置前工事	1 3	大工 管	外壁の開口工事	○	○				レンジフードのダクト用の建築壁の穴あけ工事
			建築壁の下地処理工事	○					ウォールキャビネット等の取付のための壁下地処理工事
			幕板取付壁下地処理工事	○					天井・壁等の幕板等取付のための下地処理工事
			アンカー、吊ボルト工事	○					吊戸棚、レンジフード等のアンカー、吊ボルト工事
			換気機器用ダクトの関連工事		○	○			建築物の事前ダクト配管等の工事
	2	電気	キッチンパネル下地処理工事	○					キッチンパネルを貼るための建築壁の下地処理工事
			レンジフードの電気工事			○			建築の屋内配線と配線器具（コンセント）工事
			I H調理機器の電気工事			○			I H調理機器専用の200Vの事前電気工事
			ウォールキャビネット部分の電気工事			○			照明器具等の電気工事
			電動昇降吊戸棚の電気工事			○			電動昇降吊戸棚の専用電源・アース工事
	4 5	ガス 管	食器洗い乾燥機の電源・アース工事			○			食器洗い乾燥機の専用電源・アース工事
			ガス調理機器のガス配管工事		○				ガス調理機器用の事前ガス配管工事
			排水配管の立上げ工事		○				キッチン排水用の所定位置への排水配管立上げ工事
			給水・給湯配管の立上げ工事		○				キッチン専用の所定位置への給水給湯配管立上げ工事
			食器洗い乾燥機の給排水配管工事		○				食器洗い乾燥機用の専用給水(給湯)・排水配管事前工事
システムキッチン 本体取付・設置		建設工事 外区分	キッチンパネルの取付 【注記 1】					☐	製品を加工して建築下地へ取付
			製品間のシリコン充填 【注記 2】					☐	製品間の隙間を仕上げる処理作業
			レンジフードの取付 【注記 1】					☐	本体及び化粧パネルを取付ける作業
			ウォールキャビネットの取付					☐	ウォールキャビネットを取付ける作業
			電動昇降吊戸棚の取付					☐	電動昇降吊戸棚を取付ける作業
			ベースキャビネット・ワークトップの取付					☐	ベースキャビネット・ワークトップの組立・調整して設置する作業
			排水部品の組立 【注記 3】				☐	☐	排水部品とシンクの組立
			水栓類の組立・ワークトップへの取付 【注記 1】					☐	水栓、浄水器同梱部材の組立（ワークトップへの取付）
			ビルトイン機器の取付 【注記 1】					☐	ビルトイン機器のキッチン本体への組込作業
			試運転・完成検査 【注記 4】					☐	完成後の試運転、性能確認検査
設置後工事	2 3	電気 管	ウォールキャビネット照明器具工事			○			事前配線の電源線と照明器具の接続、検査
			電気配線器具の取付			○			スイッチ、コンセント等の電気配線工事
			レンジフードとダクト接続工事		○				建築ダクトとレンジフードの接続、検査
	4	ガス	その他電化機器の工事			○			電化機器と電源線、アースの接続工事
			ガス調理機器のガス配管接続工事				☐		ガス調理機器とガス栓との接続工事（資格要）
	5	管	給水・給湯配管と水栓の接続工事		○				給水・給湯の一次側と水栓の接続、検査
			給水・給湯配管とオプション機器の接続工事		○				オプション機器と一次側給排水の接続、検査
			建築創排水配管への接続工事		○				キッチン排水配管と建築創排水配管の接続、検査

- ※【注記 1】原則、現場支給製品は支給側で取付実施とする
- ※【注記 2】当社製品間のみ実施する場合が多い。但し、現場により打合せにて作業範囲を決定する場合がある
- ※【注記 3】給排水配管の仕様や状況により、排水部品の組立作業範囲を打合せにて決定する
- ※【注記 4】製品の完成検査、試運転は、工事完成後に行う場合が多い。但し、原則、商品取付完了時に検査、試運転が可能な範囲のみキッチン設置者が実施する

- 必ずご確認ください。
- ・天井高さ、吊戸棚・レンジフード取付高さをご確認ください。

・《 》内寸法は参考寸法です。
- 設備図の見方、表示記号について
- ・寸法はキッチンパネル厚みとクリア寸法を含んでいません。


・KP：キッチンパネル

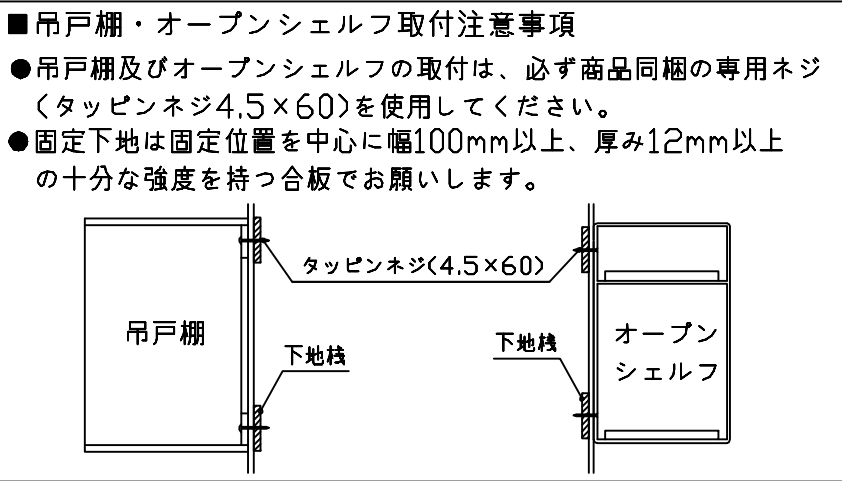


- 必ずお読みください
- 1)以下の工事・部材は別途ご用意ください。
- ・周囲躯体、仕上げ、取付用下地工事

・ダクト工事、壁面開口、屋外化粧カバー取付等


・給排水配管、電気配線、ガス配管及び接続工事
- 2)本体の取付以外の関連工事は法的有資格者による工事が必要になります。
- ・大工工事、電気工事、ガス配管工事、管工事、建具工事等
- 3)キッチンパネルを設置する壁面下地は
 プラスターボード仕上げをお願いします。

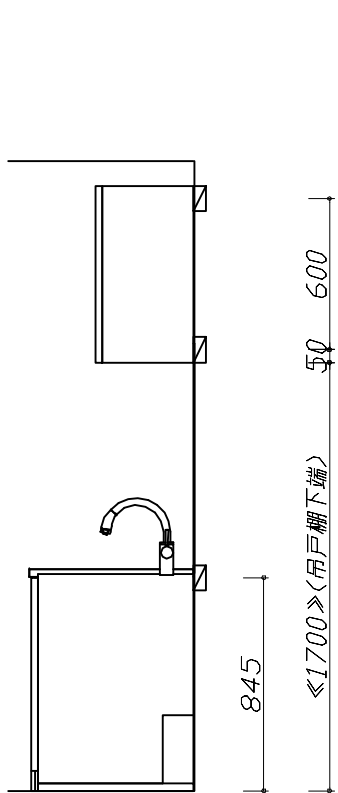

固定下地位置

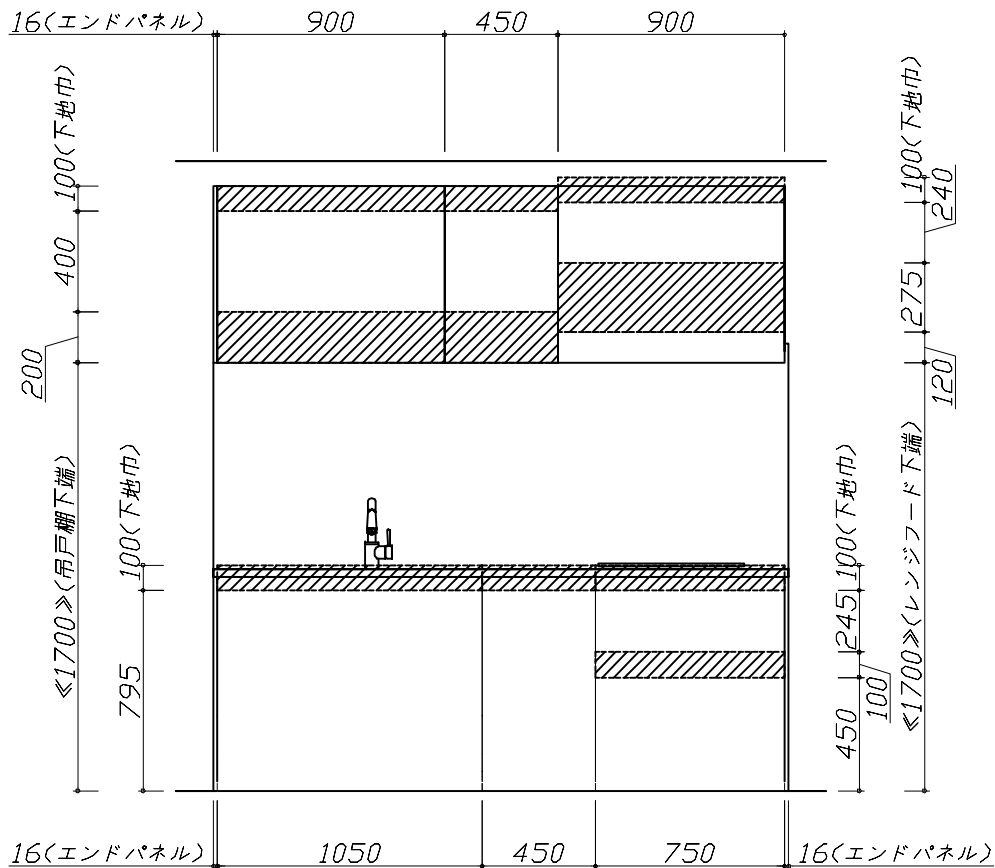

固定下地位置

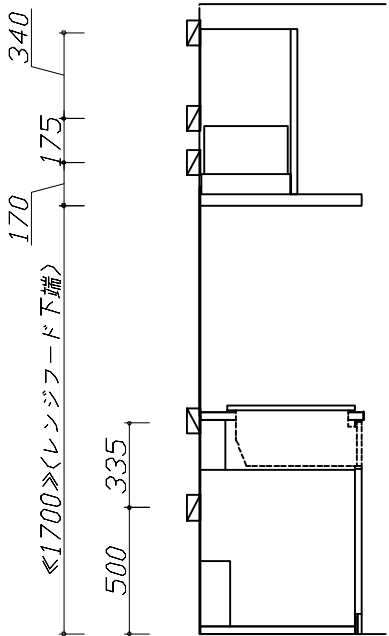

固定下地位置

Takara standard タカラスタンダード株式会社	現場名称：東京-江戸川SR SK9様邸	ホーローシステムキッチン LEMURE レミュー	下地図 1	縮 尺： 1 / 30
	現場番号： C3180206	プラン番号： 1443M-2410-0231T	作成日： 2024年10月22日	
	江戸川ショールーム	担当営業：江戸川SR	担当アドバイザー： 江戸川SR	

■必ずご確認ください。

- ・天井高さ、吊戸棚・レンジフード取付高さをご確認ください。
- ・《 》内寸法は参考寸法です。

■設備図の見方、表示記号について

- ・寸法はキッチンパネル厚みとクリア寸法を含んでいません。
- ・KP：キッチンパネル

■設備記号			
記号	記号の意味	記号	記号の意味
	給水位置		コンセント位置
	給湯位置		7-ス付コンセント位置
	排水位置		7-スターミナル付コンセント位置
	ガス配管位置		電源取出位置
	電源位置		

：点検口

■必ずお読みください




1)以下の工事・部材は別途ご用意ください。

- ・周囲躯体、仕上げ、取付用下地工事
- ・ダクト工事、壁面開口、屋外化粧カバー取付等
- ・給排水配管、電気配線、ガス配管及び接続工事


2)本体の取付以外の関連工事は法的有資格者による工事が必要になります。






- ・大工工事、電気工事、ガス配管工事、管工事、建具工事等




■機器類電源詳細			
1	レンジフード用電源	15A-125V 埋込コンセント 消費電力145W	
2	IHヒーター用電源	30A-250V 単相200Vコンセント 消費電力5800W	

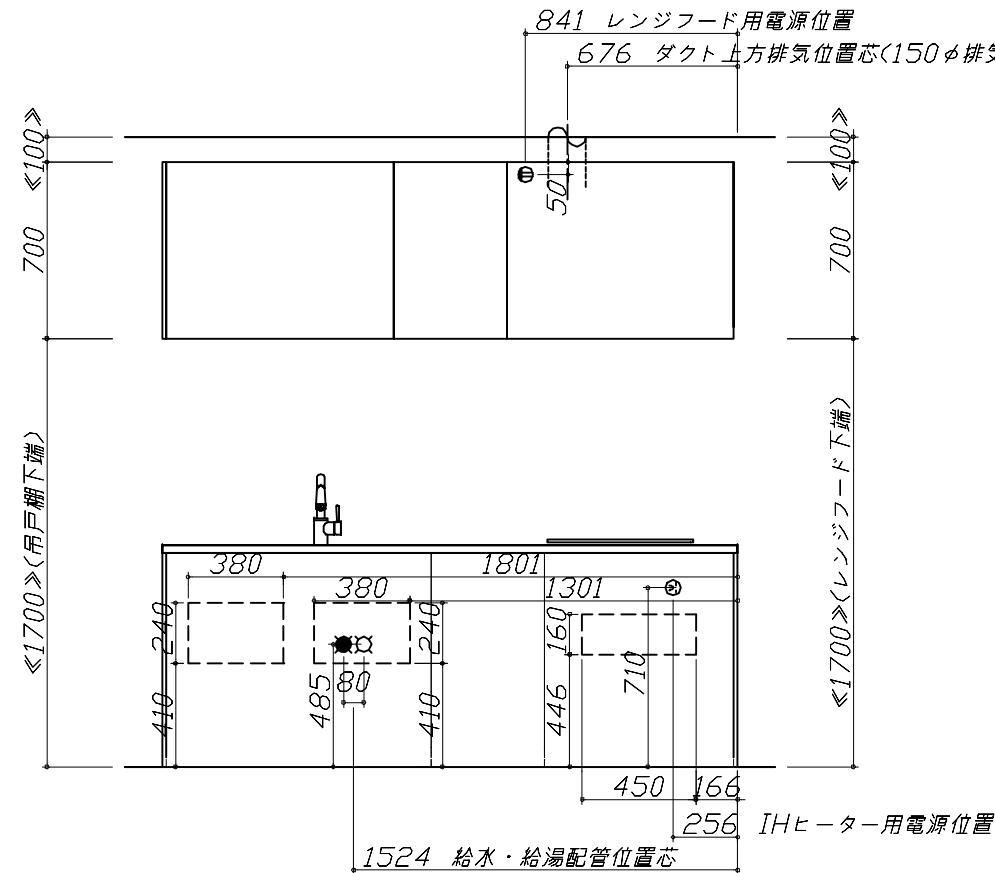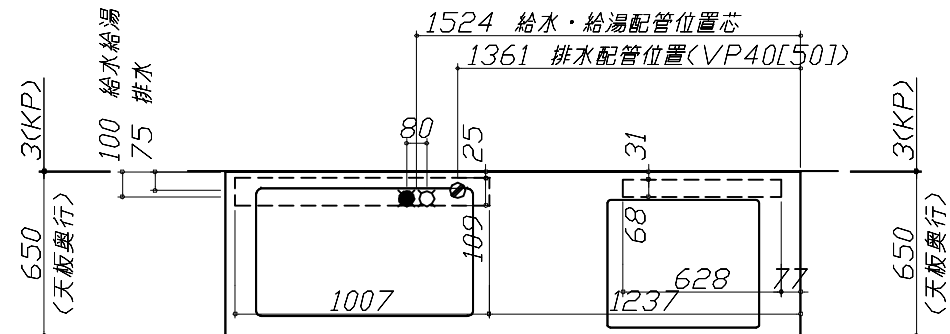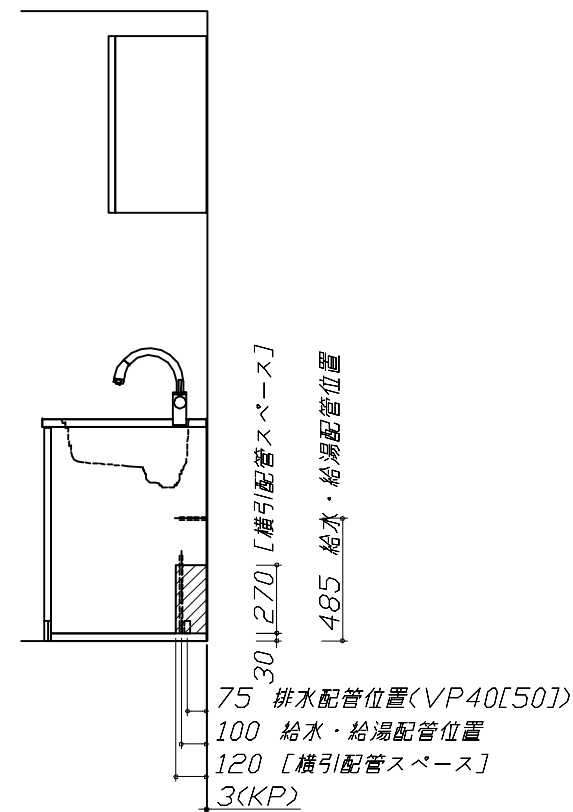

※ダクト 配管可能範囲は詳細図参照

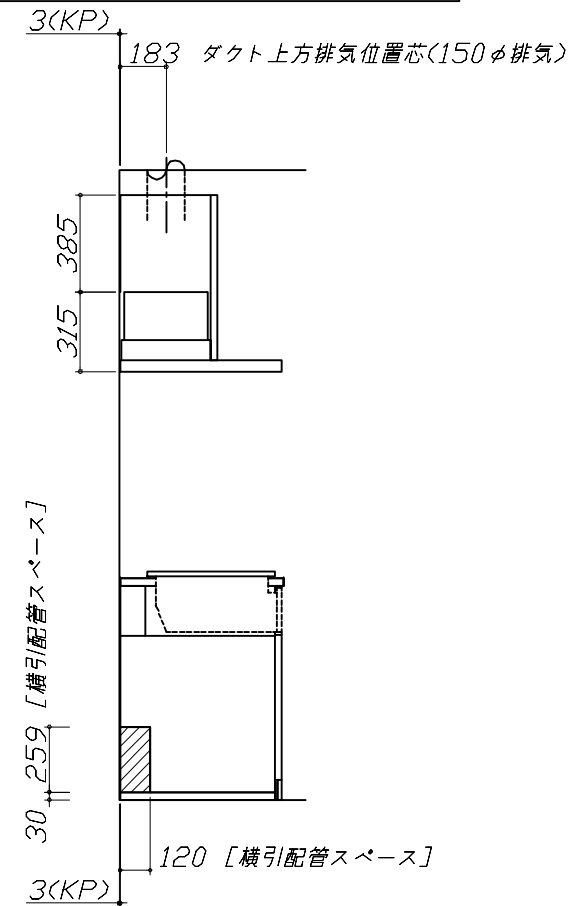

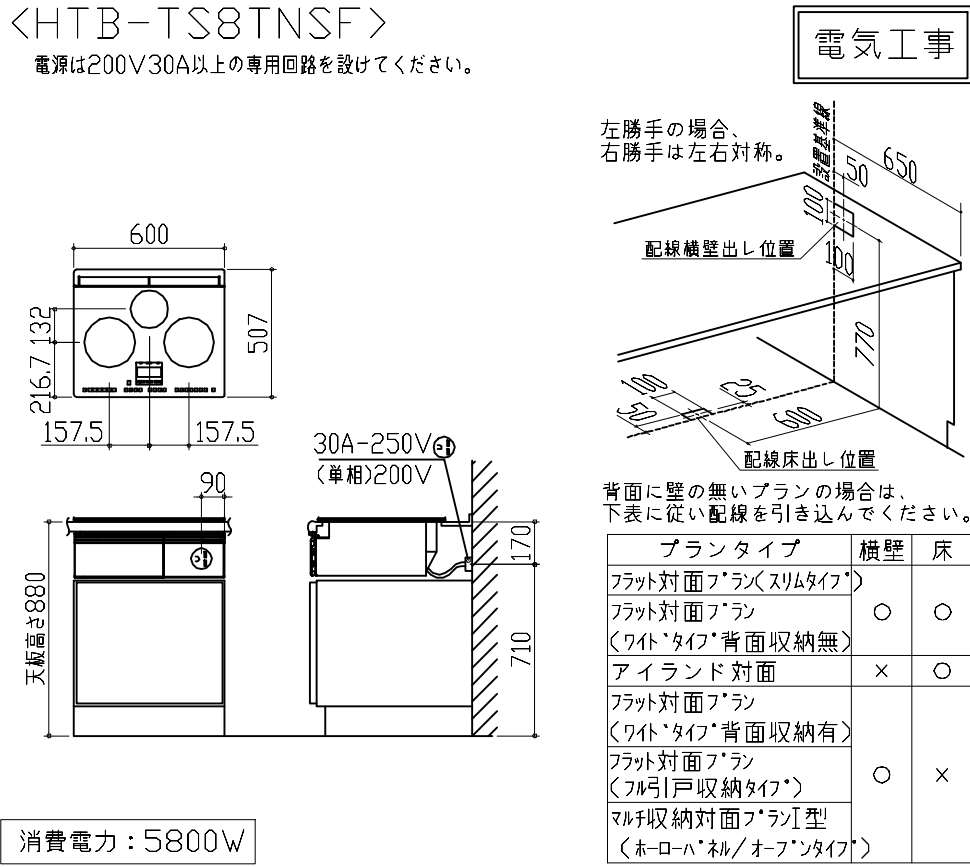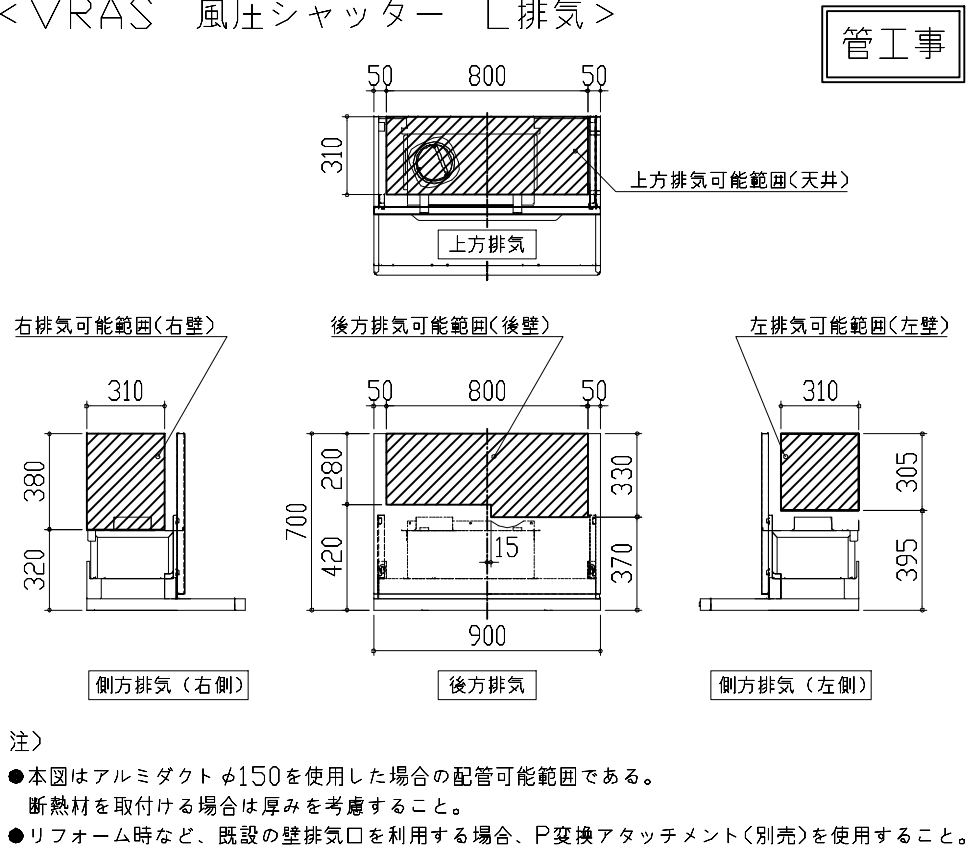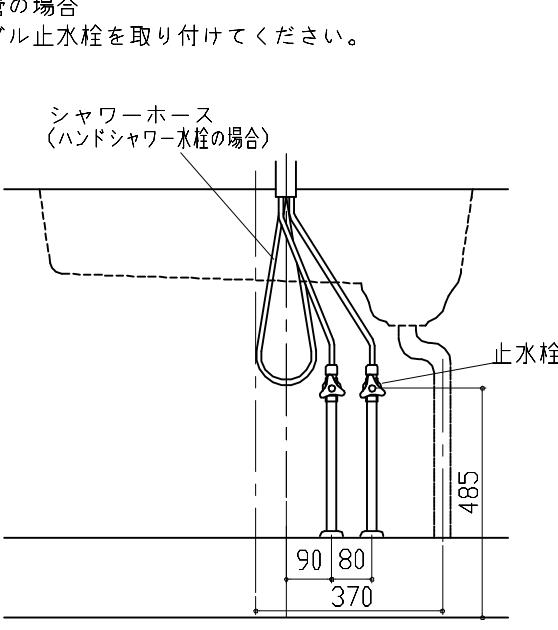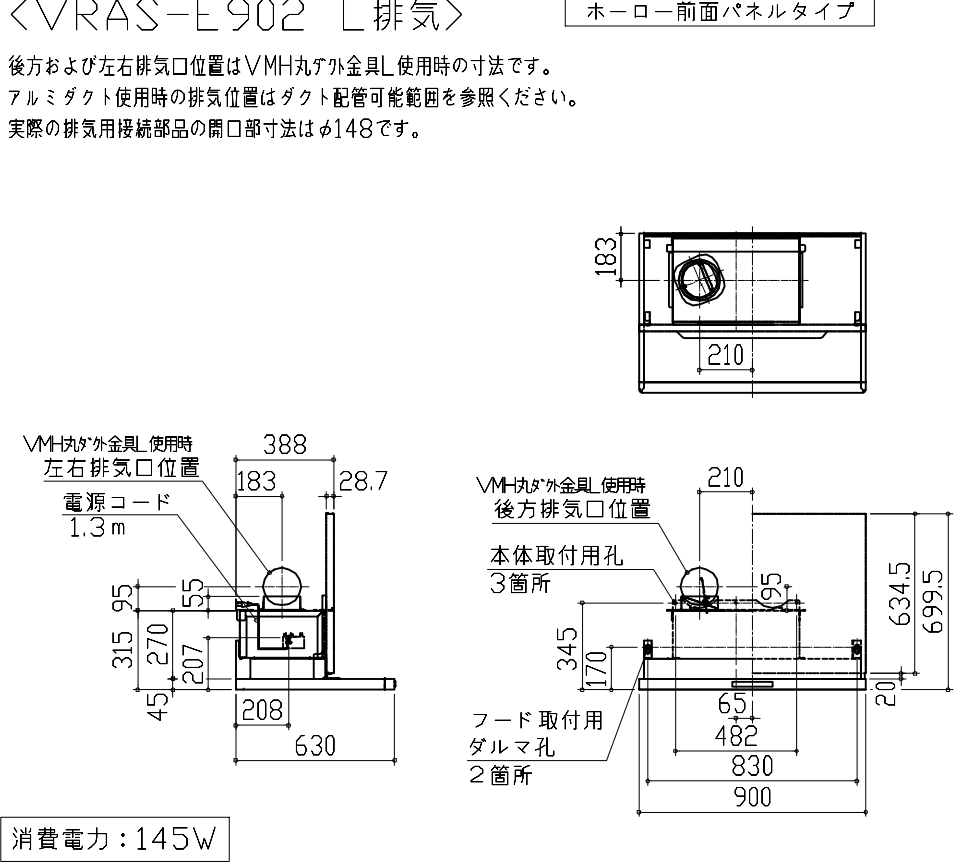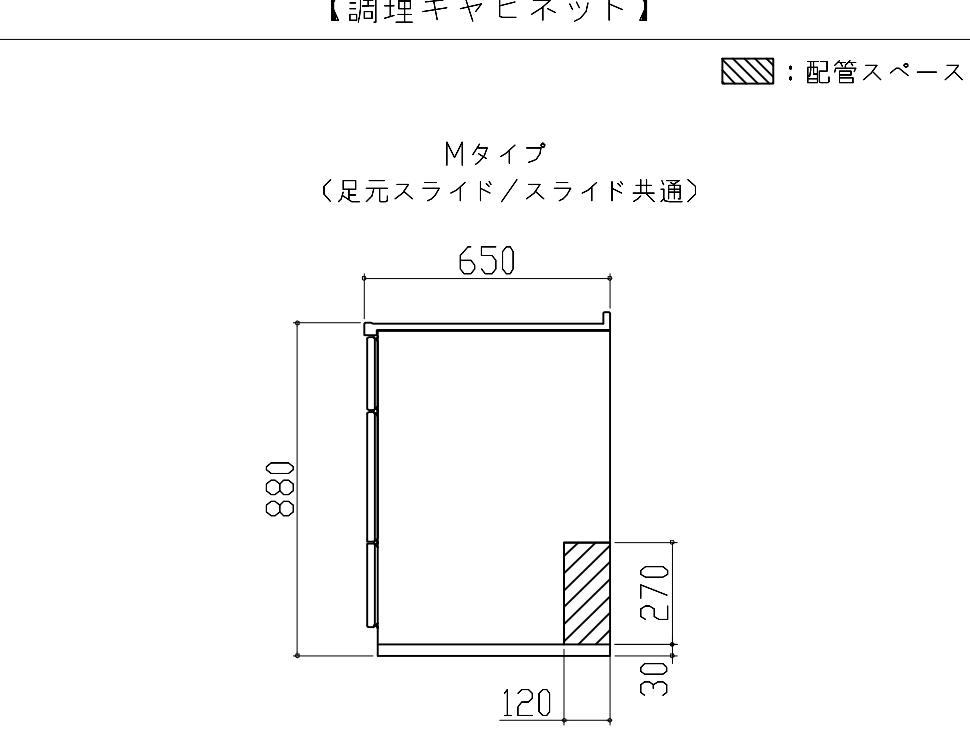マンションリフォームタイプの施工図に関する注意事項		電気配線例図		レンジフード詳細図 ダクト配管可能範囲	
※下記の記載内容は参考情報です。詳細は「マンションリフォームSKハンドブック」を参照ください。 ●水栓 給水・給湯配管位置 ●シンク排水配管位置 ●食洗用排水配管位置 ●食洗用給水（湯）配管 ●アルカリ整水器設置情報 ※下記の商品の設置情報は記載されていません。 上記ハンドブック、商品付属の設置説明書を参照ください。 ●吊戸梁欠き対応部材 ●ダクト対応フィルター ●前幕板カットセット		＜HTB-TS8TNSF＞ 電源は200V30A以上の専用回路を設けてください。  消費電力：5800W		＜VRAS 風圧シャッター L排気＞  注） ●本図はアルミダクトφ150を使用した場合の配管可能範囲である。 断熱材を取付ける場合は厚みを考慮すること。 ●リフォーム時など、既設の壁排気口を利用する場合、P変換アタッチメント（別売）を使用すること。	
家事らくシンク給水排水配管例図		レンジフード詳細図		横引配管有効寸法 詳細図	
給水給湯壁出し配管の場合 止水栓位置にアングル止水栓を取り付けてください。 （止水栓は別途） 		＜VRAS-E902 L排気＞ ホーロー前面パネルタイプ 後方および左右排気口位置はVMH丸ダ外金具L使用時の寸法です。 アルミダクト使用時の排気位置はダクト配管可能範囲を参照ください。 実際の排気用接続部品の開口部寸法はφ148です。  消費電力：145W		【調理キャビネット】 	
Takara standard タカラスタンダード株式会社		現場名称： 東京-江戸川SR SK9様邸	ホーローシステムキッチン LEMURE レミュー	詳細図 1	縮 尺： FREE
現場番号： C3180206		プラン番号： 1443M-2410-0231T	作成日： 2024年10月22日		
江戸川ショールーム		担当営業 ：江戸川SR	担当アドバイザー： 江戸川SR		

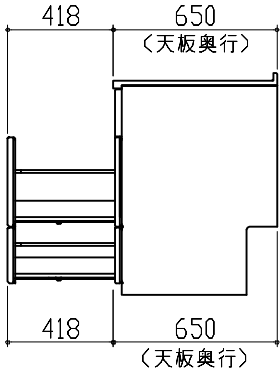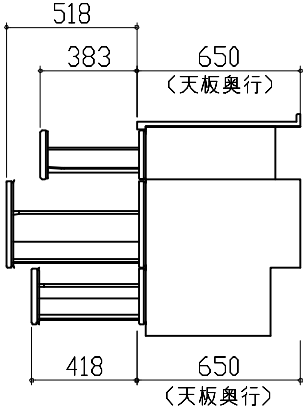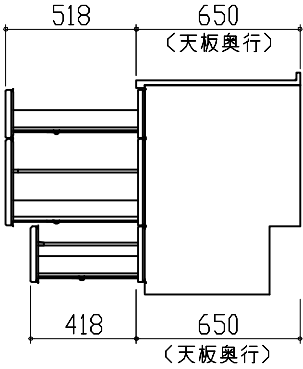キャビネット引出寸法 詳細図		キャビネット引出寸法 詳細図			
【シンクキャビネット】		【コンロキャビネット】			
					
キャビネット引出寸法 詳細図					
【調理キャビネット】					
					
Takara standard タカラスタンダード株式会社	現場名称： 東京-江戸川SR SK9様邸		ホーローシステムキッチン LEMURE レミュー		詳細図 2
	現場番号： C3180206		プラン番号： 1443M-2410-0231T		作成日： 2024年10月22日
	江戸川ショールーム		担当営業：江戸川SR		担当アドバイザー： 江戸川SR