

# ホーローシステムキッチン 御見積書

御名前 北陸-新福井SR SK4 様

業者 様

商品名 LEMURE レミュー

作成日 2024年9月17日  
プラン番号 1605E-2401-0427T  
現場番号 C5098283

タカラスタANDARD株式会社  
◆福井営業所  
福井県福井市問屋町1丁目17  
TEL 0776-26-5555 / FAX 0776-26-5573

◆福井ショールーム  
TEL 0776-26-5571 / FAX 0776-26-5579

商品  
御見積金額 ￥2,451,300 (税込 ￥2,696,430)

( )内の価格は税込価格<税率10%>を表示しています。

《参考》別途 商品組付費 ￥247,000 (税込 ￥271,700)

- ※ 商品御見積金額には商品組付費は含まれておりません。
- ※ 商品組付費には配送・搬入・商品組付等の費用を含んでいます。
- ※ 商品組付費は現場の状況により変動する事があります。  
又、給水・給湯・ガス・ダクト・電気等の接続工事は含まれておりません。

◆ 御見積仕様 ★ 御見積のカラー表示は参考です。最終発注時には必ず御確認下さい。

《キッチン》

|           |                            |
|-----------|----------------------------|
| キッチン本体サイズ | フラット対面プラン 奥行105cm<br>259cm |
| 天板高さ      | 85cm                       |
| 扉カラー      | スホルテットビーチ・引手ブロンズ           |
| キャビネットカラー | ブラック                       |
| キッチンパネル   | HDタイプ:コンクリートライト            |
| 引手タイプ     | レール引手タイプ                   |
| ワークトップ材質  | アクリル人造大理石(ハイグレード)          |
| カラー       | シックイベージュ                   |
| 水栓        | ハンドシャワー水栓                  |
| 食器洗い乾燥機   | シンク横設置間口60cmタイプ            |
| 加熱機器      | IHヒーター                     |
| レンジ機器     | なし                         |
| ガス種       | LPG                        |

◆ 備考

|      |          |        |
|------|----------|--------|
| 担当営業 | 担当アドバイザー | プラン作成者 |
| SK4  | 実演       |        |

◆ 御確認事項

- ☆御見積りの商品は受注生産品の為、納期は約40日程度いただきます。
- ☆納入後、訪問による取扱説明が必要な場合は別途費用¥10,000にて承ります。
- ☆商品の仕様・価格等は予告なく変更する事があります。ご購入の際には、弊社支店営業所等へお問い合わせ、またはカタログにてよく御確認下さるようお願い致します。

|  |  |
|--|--|
|  |  |
|--|--|

No.\*

御名前 北陸-新福井SR SK4

様

現場番号

C5098283

プラン番号

1605E-2401-0427T

作成日

2024/9/17

## 御見積明細 キッチン

★ 御見積のカラー表示は参考です。最終発注時には必ず御確認下さい。

| NO            | 商品名                    | 仕様                          | 品番                    | 数量 | 単価      | 金額        |
|---------------|------------------------|-----------------------------|-----------------------|----|---------|-----------|
| 1             | 人造大理石ワークトップ(ハイグレード・薄型) | 家事らくシンク(グレー)                | ZニVウ255N TALH-G       | 1  | 474,000 | 474,000   |
| 2             | シンクキャビネット              | 足元スライド、うちにもホーロートレイ、コンセント    | F-RNVM105WL5(L1SGNQ   | 1  | 293,500 | 293,500   |
| 3             | 食器洗い乾燥機                | フロントオープン(シルバー色)、深型          | SMI4ZDS016T           | 1  | 385,000 | 385,000   |
|               | 食器洗い乾燥機用前面パネル          | 扉同色                         | P-DWB60LL (1S )       | 1  | 26,000  | 26,000    |
|               | 食器洗い乾燥機用下飾り            |                             | シタサリDWB60-5(1S K      | 1  | 17,500  | 17,500    |
|               | 木口テープ                  |                             | コグチテープ33X2200(DB)     | 1  | 1,200   | 1,200     |
| 4             | コンロ用キャビネット             | 足元スライド、ミキリ対応                | F-KTVM090IR5(L1SGNQ-1 | 1  | 213,000 | 213,000   |
| 5             | 水栓                     | タッチレスハンドシャワー水栓、ブラック         | KM6071ECM5TK          | 1  | 130,000 | 130,000   |
| 6             | 電気加熱機器                 | IHヒーター両面焼き(ブラック色)           | HTB-TS2500NKF         | 1  | 389,000 | 389,000   |
| 7             | オイルガード                 | クリアタイプ                      | コンロマエスクリーンG           | 1  | 7,500   | 7,500     |
|               | シンクガード、オイルガード用金具       | 金具ブラック                      | シンクマエスクリーンカナグ(K)      | 1  | 6,500   | 6,500     |
| 8             | 引戸レールセット               | フラット対面・マルチ収納対面用、ブロンズ        | レールTMM255(G)          | 1  | 35,500  | 35,500    |
|               | 引戸本体                   | マルチ収納対面用、扉同色                | ヒキトTMM128L(L1SG)      | 1  | 58,000  | 58,000    |
|               | 引戸本体                   | マルチ収納対面用、扉同色                | ヒキトTMM128R(L1SG)      | 1  | 58,000  | 58,000    |
|               | 引戸収納                   | フラット対面用、台輪ブラック              | TMM(U)-キャビ128-5B      | 2  | 18,000  | 36,000    |
| 【ベースキャビネット小計】 |                        |                             |                       | 16 |         | 2,130,700 |
| 9             | レンジフード(本体)             | シロッコファン                     | FUSC-3ADN             | 1  | 62,500  | 62,500    |
|               | レンジフード(フード)            | ブラック                        | SVRA-902TFADR(N)(K)   | 1  | 71,000  | 71,000    |
|               | レンジフード(ダクトカバー)         | ブラック                        | DKLA-SVRA(K)          | 1  | 18,500  | 18,500    |
|               | レンジフード別売部品             | レンジフード横壁取付金具                | SVRAカベトリツケカナグ         | 1  | 1,000   | 1,000     |
| 10            | エンドパネル                 | 奥行105cm対面(薄天板)・フル引戸収納(薄天板)用 | EP-TMU-85 (L1SG)      | 1  | 62,500  | 62,500    |
| 11            | どこでもラック(アルミタイプ)        | レードル掛け                      | MGD-KH(V)             | 1  | 5,000   | 5,000     |
| 12            | 間仕切り名人(デラックスタイプ)       | APタイプ                       | MGマジキリAP030-320       | 2  | 2,500   | 5,000     |
| 13            | 間仕切り名人(デラックスタイプ)       | ASタイプ                       | MGマジキリAS240-420       | 2  | 5,000   | 10,000    |
| 14            | かくせるホーローボックス           | 間口88cm用                     | トビウラHS- 88N           | 1  | 7,000   | 7,000     |
| 15            | まな板                    | 家事らくシンク用                    | マナイタVAE               | 1  | 8,500   | 8,500     |
| 16            | まな板立て                  | 家事らくシンク用                    | マナイタタテVAE             | 1  | 2,500   | 2,500     |
| 17            | 水切り                    | 家事らくシンク用                    | ミズキリVAE               | 1  | 9,000   | 9,000     |
| 18            | 水切りプレート                | 家事らくシンク用                    | ミズキリプレートVAE           | 1  | 6,000   | 6,000     |
| 19            | 前台輪カバー                 |                             | P-DC105 -5(K)         | 1  | 4,000   | 4,000     |
| 20            | 前台輪カバー                 |                             | P-DC088 -5(K)         | 1  | 4,000   | 4,000     |

御名前 北陸-新福井SR SK4 様

|      |          |       |                  |     |           |
|------|----------|-------|------------------|-----|-----------|
| 現場番号 | C5098283 | プラン番号 | 1605E-2401-0427T | 作成日 | 2024/9/17 |
|------|----------|-------|------------------|-----|-----------|

## 御見積明細 キッチン

★ 御見積のカラー表示は参考です。最終発注時には必ず御確認下さい。

| NO     | 商品名  | 仕様 | 品番         | 数量 | 単価    | 金額         |
|--------|------|----|------------|----|-------|------------|
| 21     | 施工部材 |    | シリコン(ブラック) | 1  | 1,000 | 1,000      |
| 22     | 施工部材 |    | シリコン(グレー)  | 1  | 1,000 | 1,000      |
| キッチン合計 |      |    |            | 35 |       | ¥2,409,200 |

## 御見積明細 キッチンパネル

| NO        | 商品名              | 仕様                   | 品番               | 数量 | 単価     | 金額      |
|-----------|------------------|----------------------|------------------|----|--------|---------|
| 1         | ホーローキッチンパネルHDタイプ | フロントパネル120、コンクリートライト | PZFN-120 (QCG)   | 2  | 16,800 | 33,600  |
| 2         | KP用エッジセット        | 樹脂製、グレー              | KPエッジセットJ (PG)-2 | 1  | 2,800  | 2,800   |
| 3         | パネル施工キット         | シリコン色(グレー)           | パネルセコウキットS(G)-1  | 1  | 5,700  | 5,700   |
| キッチンパネル合計 |                  |                      |                  | 4  |        | ¥42,100 |

|       |    |            |
|-------|----|------------|
| 商品総合計 | 39 | ¥2,451,300 |
|-------|----|------------|

※ 御見積明細の価格には消費税は含まれておりません。別途消費税が必要となります。

## 《参考》別途 商品組付費

キッチン商品組付費 ¥212,000 (税込 ¥233,200)

キッチンパネル商品組付費 ¥35,000 (税込 ¥38,500)

※ 商品組付費は現場の状況により変動する事があります。又、給水・給湯・ガス・ダクト・電気等の接続工事は含まれておりません。


( )内の価格は税込価格&lt;税率10%&gt;を表示しています。

■必ずご確認ください。

- ・天井高さ、吊戸棚・レンジフード取付高さをご確認ください。
- ・《 》内寸法は参考寸法です。
- ・ハイグレード人大・クォーツ天板の場合、実際の天板高さは+2mmになります。

■表示記号について

- ・KP：キッチンパネル
- ・▽：設置基準線

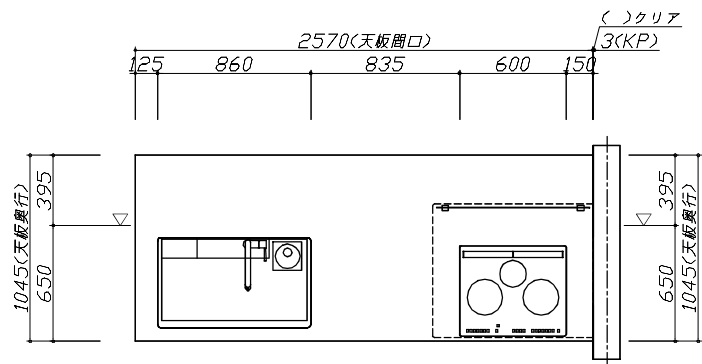

Takara standard  
タカスタンダード株式会社

現場名称： 北陸-新福井SR SK4様邸

現場番号： C5098283

福井営業所

ホーローシステムキッチン LEMURE レミュー

プラン番号： 1605E-2401-0427T

担当営業： SK4

姿図 1

作成日： 2024年9月17日

担当アドバイザー： 実演

縮尺： 1 / 30





縮尺：A3サイズ等倍

■必ずご確認ください。

- ・天井高さ、吊戸棚・レンジフード取付高さをご確認ください。
- ・《 》内寸法は参考寸法です。
- ・ハイグレード人大・クォーツ天板の場合、実際の天板高さは+2mmになります。

■表示記号について

- ・KP：キッチンパネル
- ・▽：設置基準線

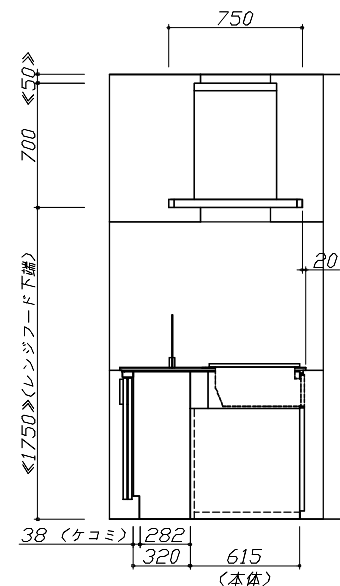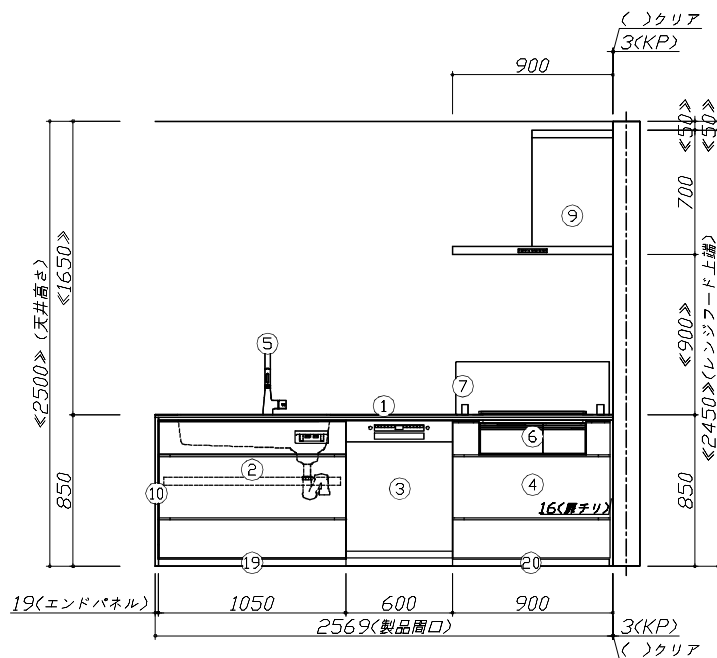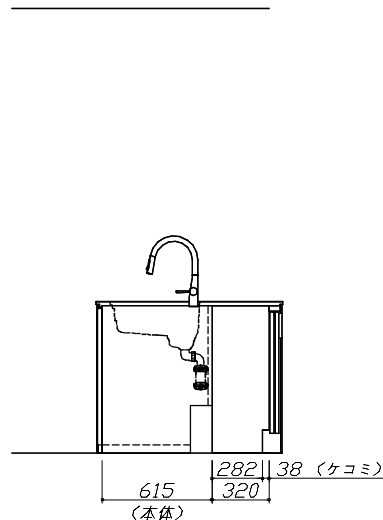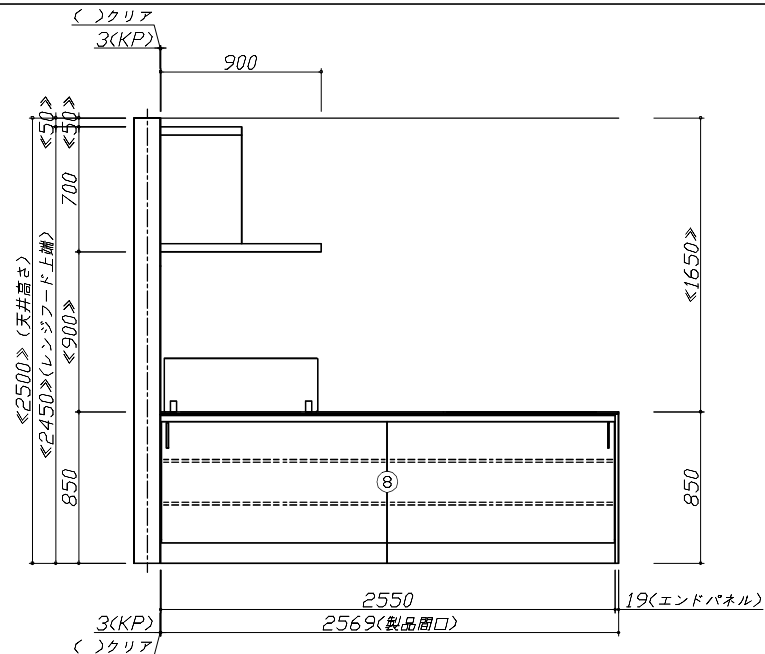

Takara standard  
タカスタンダード株式会社

現場名称： 北陸-新福井SR SK4様邸

現場番号： C5098283

福井営業所

ホーローシステムキッチン LEMURE レミュー

プラン番号： 1605E-2401-0427T

担当営業： SK4

姿図 2

作成日： 2024年9月17日

担当アドバイザー： 実演

縮尺： 1 / 30

縮尺：A3サイズ等倍

