

ホーローシステムキッチン 御見積書

御名前 郡山-福島SR SK4 様

業者 タカラスタANDARD(株) 福島営業所 様

商品名 LEMURE レミュー

作成日 2023年12月4日
プラン番号 7207B-2311-0004T
現場番号 C2862918

タカラスタANDARD株式会社
◆福島ショールーム
福島県福島市東中央2-3-10

TEL 024-525-1231 / FAX 024-525-1232
◆郡山支店
TEL 024-922-7661 / FAX 024-922-7823

商品
御見積金額 **¥2,495,300 (税込 ¥2,744,830)**

()内の価格は税込価格<税率10%>を表示しています。

《参考》別途 商品組付費 **¥239,000 (税込 ¥262,900)**

- ※ 商品御見積金額には商品組付費は含まれておりません。
- ※ 商品組付費には配送・搬入・商品組付等の費用を含んでいます。
- ※ 商品組付費は現場の状況により変動する事があります。
又、給水・給湯・ガス・ダクト・電気等の接続工事は含まれておりません。

◆ 御見積仕様

《キッチン》

キッチン本体サイズ	I型255cm
天板高さ	85cm
扉カラー	ローズウツトホワイト・引手シルバー
キャビネットカラー	ホワイト
キッチンパネル	HDタイプ:エルクホワイト
引手タイプ	ハンドル引手タイプ
ワークトップ材質	クォーツストーン
カラー	ジュエルシルバー
水栓	ハンドシャワー水栓
食器洗い乾燥機	なし
加熱機器	IHヒーター
レンジ機器	なし
ガス種	LPG

《周辺収納》

周辺扉カラー	ローズウツトホワイト・引手シルバー
周辺キャビネットカラー	ホワイト
キッチンパネル	HDタイプ:エルクホワイト
周辺引手タイプ	ハンドル引手タイプ
カウンター材質	クォーツストーン
カラー	ジュエルシルバー

◆ 御確認事項

担当営業	担当アドバイザー	プラン作成者
		山口(沙)

◆ 備考

PZF(QKW)はCB横のニッチ奥に貼る



御名前 郡山-福島SR SK4

様

現場番号	C2862918	プラン番号	7207B-2311-0004T	作成日	2023/12/4
------	----------	-------	------------------	-----	-----------

御見積明細 キッチン

NO	商品名	仕様	品番	数量	単価	金額
1	高級人造石ワークトップ	家事らくシンク(ホワイト)	ISI7255 TALリ	1	346,000	346,000
2	高級人造石ワークトップ	バックガード	ISI-255 --Lリ	1	14,000	14,000
3	シンクキャビネット	足元スライド、フロントポケット、うちにもホーロートレイ	F-RNVM105P-5(LXWHPW)	1	261,000	261,000
4	調理台キャビネット	足元スライド(3段引出し、ホーローインナーケース)	F-TFVM060VL5(LXWHPW)	1	146,000	146,000
5	コンロ用キャビネット	足元スライド、ミキリ対応	F-KTVM090IR5(LXWHPW)	1	178,000	178,000
6	水栓	タッチレスハンドシャワー水栓	KM6111ETKC	1	90,000	90,000
7	電気加熱機器	IHヒーター両面焼き(シルバー色)	CS-T321VSRT	1	227,000	227,000
【ベースキャビネット小計】				7		1,262,000
8	浄水器専用水栓	アンダーシンクタイプ	TJS-SUI-VUC	1	42,000	42,000
9	ウォールキャビネット	レンジフード横タイプ、耐震ラッチ付	W-M A045ZLP(LXWHNW)	1	35,500	35,500
10	ウォールキャビネット	ダウンライト、耐震ラッチ付	W-MD A120 -P(LXWHNW)	1	87,500	87,500
	ダウンライト		ダウンライト(877NWH)2トウ-5000K	1	36,000	36,000
11	レンジフード(本体)	シロッコファン、シルバー、加熱機器連動	VRAT-902ARCL(V)	1	83,000	83,000
	レンジフード用前面パネル	扉同色	VZP-90-655HN(XW)	1	11,000	11,000
12	エンドパネル	奥行65cm下台用、ハイタイプ	EP-XH-85L (LXWH)-1	1	37,000	37,000
13	エンドパネル	ウォールミドル、電動昇降、VUSVDS用	EP-WM (LXWHN)	1	11,500	11,500
14	どこでもラック	まな板立て	MGSK マナイタテン (W)	1	1,700	1,700
15	どこでもラック(アルミホーロータイプ)	小物置き、パールホワイト	MGH-KR(W)	1	5,000	5,000
16	どこでもラック(スクエアタイプ)	小物置きL+フック、ホワイト	MGSK コモノフックL (W)	1	3,900	3,900
17	間仕切り名人	Hタイプ、間口45・60cm用	MGマジキリJ HC 1(N)	3	3,400	10,200
18	間仕切り名人	食器用間仕切りポール	MGマジキリポールJ4	1	2,700	2,700
19	間仕切り名人(デラックスタイプ)	ABタイプ、間口27cm用	MGマジキリAB270-520	1	10,000	10,000
20	間仕切り名人(デラックスタイプ)	ASタイプ	MGマジキリAS240-370	3	5,000	15,000
21	間仕切り名人(デラックスタイプ)	ASタイプ	MGマジキリAS240-420	5	5,000	25,000
22	間仕切り名人(デラックスタイプ)	ASタイプ	MGマジキリAS240-520	1	5,000	5,000
23	かくせるホーローボックス	間口60cm用	トビウラHS- 60N	1	6,000	6,000
24	かくせるホーローボックス	間口88cm用	トビウラHS- 88N	1	7,000	7,000
25	まな板	家事らくシンク用	マナイタVAE	1	8,500	8,500
26	水切り	家事らくシンク用	ミズキリVAE	1	9,000	9,000
27	水切りプレート	家事らくシンク用	ミズキリプレートVAE	1	6,000	6,000
28	水栓取付棧		スイセントリツケサンT	1		

御名前 郡山-福島SR SK4

様

現場番号	C2862918	プラン番号	7207B-2311-0004T	作成日	2023/12/4
------	----------	-------	------------------	-----	-----------

御見積明細 キッチン

NO	商品名	仕様	品番	数量	単価	金額
29	天井幕板	ホワイト	P-TM440 (W1)	0	8,000	
30	前台輪カバー		P-DC105 -5(W)	1	4,000	4,000
31	前台輪カバー		P-DC088 -5(W)	1	4,000	4,000
32	前台輪カバー		P-DC060 -5(W)	1	3,500	3,500
33	施工部材		シリコン(クリア2)	3	1,000	3,000
キッチン合計				44		¥1,735,000

御見積明細 周辺収納

NO	商品名	仕様	品番	数量	単価	金額
34	調理台キャビネット	奥行45cm、ハイカウンター、4段引出	F-HHSL090M-5(LXWHPW)	1	153,000	153,000
35	家電収納ユニットキャビネット	奥行45cmタイプ	F-HW L090Z-5(L)W	1	51,000	51,000
	蒸気排出ユニット	ホワイト	KSB-C060SW	1	27,000	27,000
	収納ワゴン	奥行45cm用	NW-90K(L)	1	24,500	24,500
	収納ワゴン用前面扉		NWトビラ90MK(LXWHPW)	1	32,000	32,000
	オープンタイプ用幕板	ステンレス調	HWマクイタ90T(H)	1	4,500	4,500
36	ウォールキャビネット	周辺用吊戸、耐震ラッチ付	W-M L090 -P(LXWHNW)	2	61,500	123,000
37	カウンターユニット用カウンター	奥行45cm、クォーツストーン、ジュエルシルバー	C-SP180NY (I)-2	1	112,500	112,500
38	ダストボックス	本体	DB-NWNホンタイ	3	1,500	4,500
	ダストボックス	フタ	DB-NWNフタ	3	700	2,100
39	エンドパネル	周辺用吊戸用(H700)	EP-WMN (LXWHN)	2	12,000	24,000
40	エンドパネル	奥行45cmハイカウンター用	EP-NIG-85 (LXWHN)	2	16,500	33,000
41	米びつ	容量11kg用	コメびつ-H	1	3,000	3,000
42	間仕切り名人	Sタイプ、間口45cm用	MGマジキリJ SM 2	6	3,600	21,600
43	間仕切り名人	Tタイプ、かくせるラック併設用	MGマジキリP TC 1	2	3,900	7,800
44	天井幕板	ホワイト	P-TM440 (W1)	1	8,000	8,000
45	施工部材		シリコン(クリア2)	2	1,000	2,000
周辺収納合計				31		¥633,500

御見積明細 キッチンパネル

NO	商品名	仕様	品番	数量	単価	金額
1	ホーローキッチンパネルHDタイプ	フロントパネル135、エルムホワイト	PZFN-135 (QKW)	2	17,500	35,000

御名前 郡山-福島SR SK4 様

現場番号	C2862918	プラン番号	7207B-2311-0004T	作成日	2023/12/4
------	----------	-------	------------------	-----	-----------

御見積明細 キッチンパネル

NO	商品名	仕様	品番	数量	単価	金額
2	ホーローキッチンパネルHDタイプ	フロントパネル120、エルムホワイト	PZFN-120 (QKW)	1	16,800	16,800
3	ホーローキッチンパネルHDタイプ	フロントパネル90、エルムホワイト	PZFN- 90 (QKW)	1	14,600	14,600
4	ホーローキッチンパネルHDタイプ	サイドパネル、エルムホワイト	PZS-90 (QKW)	1	30,400	30,400
5	KP用エッジセット	樹脂製、ホワイト	KPエッジセットJ (MW)-2	2	2,800	5,600
6	パネル施工キット	シリコン色(ホワイト)	パネルセコウキットS(W)-1	2	5,700	11,400
7	ホーローキッチンパネルHDタイプ	フロントパネル60、エルムホワイト	PZFN- 60 (QKW)	1	13,000	13,000
キッチンパネル合計				10		¥126,800

商品総合計	85	¥2,495,300
-------	----	------------

※ 御見積明細の価格には消費税は含まれておりません。別途消費税が必要となります。






《参考》別途 商品組付費

キッチン商品組付費 ¥205,000 (税込 ¥225,500)
キッチンパネル商品組付費 ¥34,000 (税込 ¥37,400)

※ 商品組付費は現場の状況により変動する事があります。又、給水・給湯・ガス・ダクト・電気等の接続工事は含まれておりません。

()内の価格は税込価格<税率10%>を表示しています。

- 必ずご確認ください。
 - ・天井高さ、吊戸棚・レンジフード取付高さをご確認ください。
 - ・《 》内寸法は参考寸法です。
- 表示記号について
 - ・KP：キッチンパネル

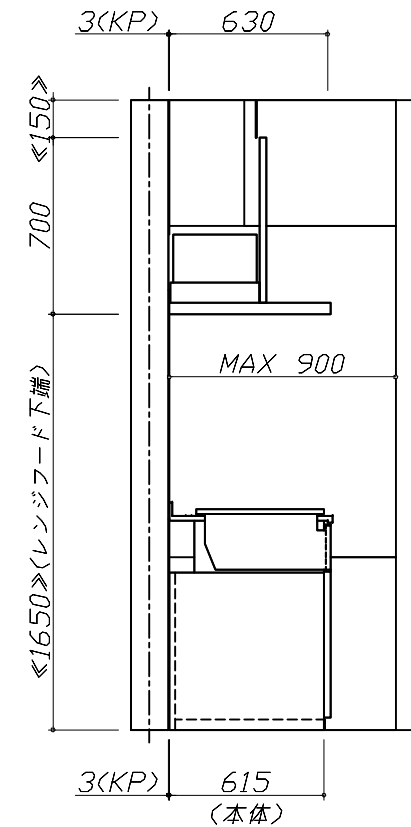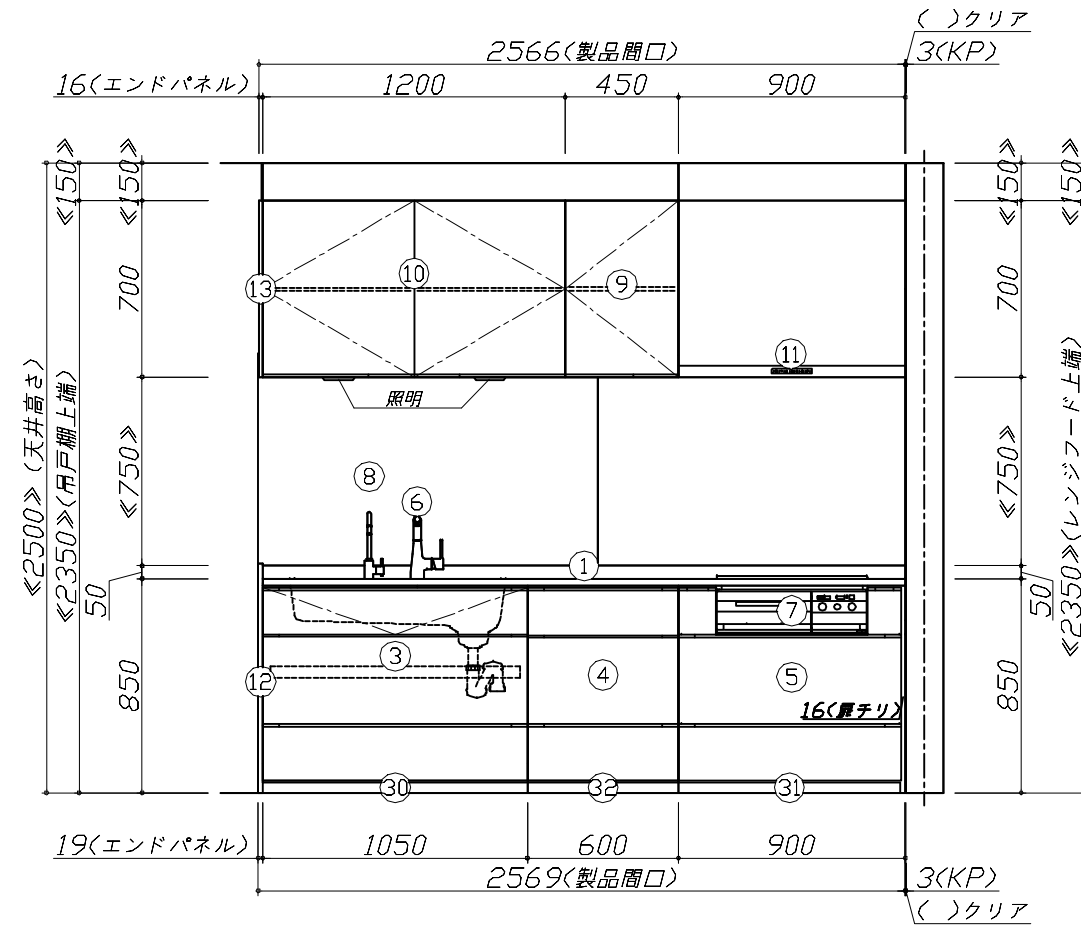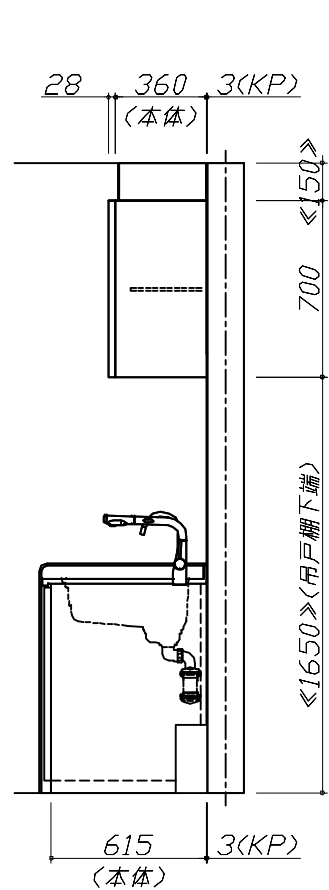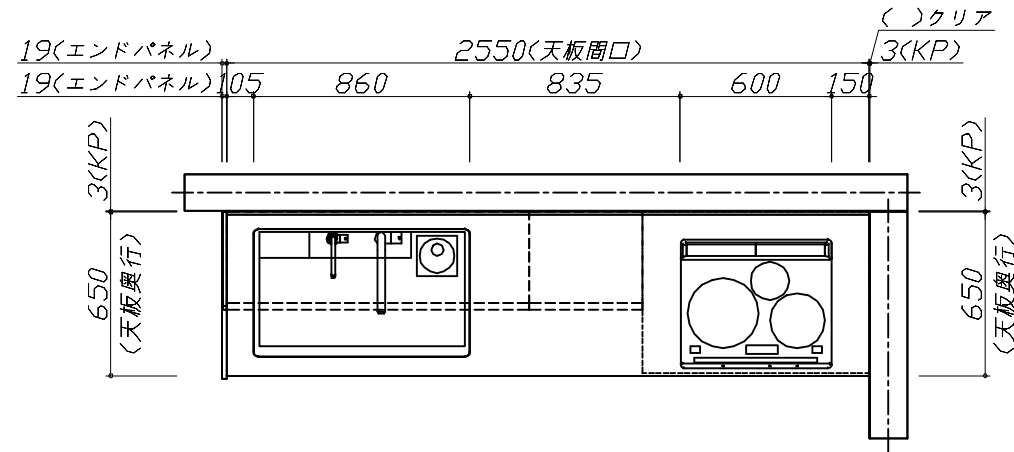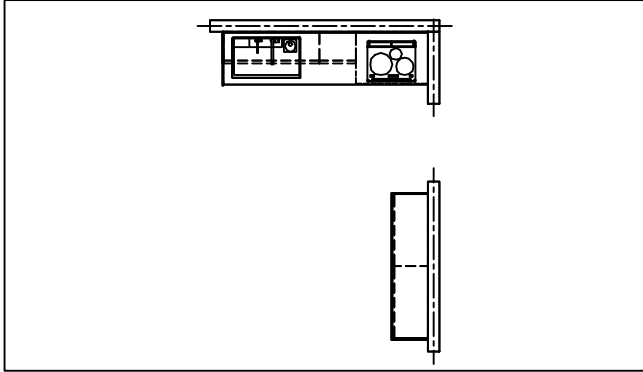






Takara standard
タカラスタンダード株式会社

現場名称： 郡山-福島SR SK4様邸
現場番号： C2862918
福島ショールーム

ホーローシステムキッチン LEMURE レミュー
プラン番号： 7207B-2311-0004T
担当営業：

姿図 1 縮尺： 1 / 30
作成日： 2023年12月4日
担当アドバイザー：

- 必ずご確認ください。
 - ・天井高さ、吊戸棚・レンジフード取付高さをご確認ください。
 - ・《 》内寸法は参考寸法です。
- 表示記号について
 - ・KP：キッチンパネル

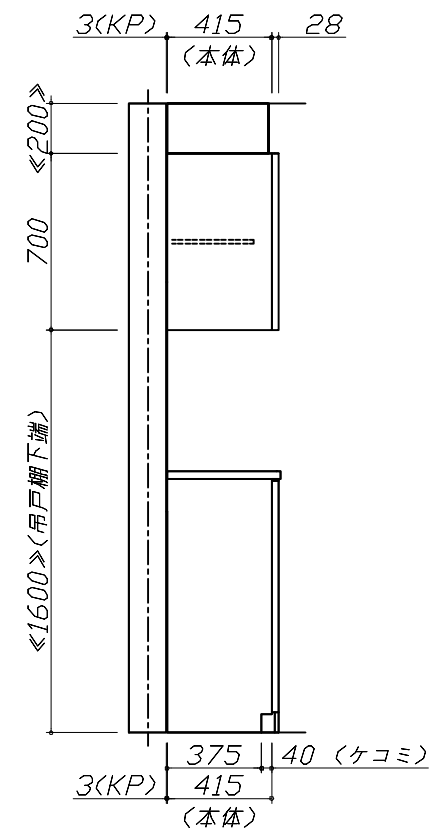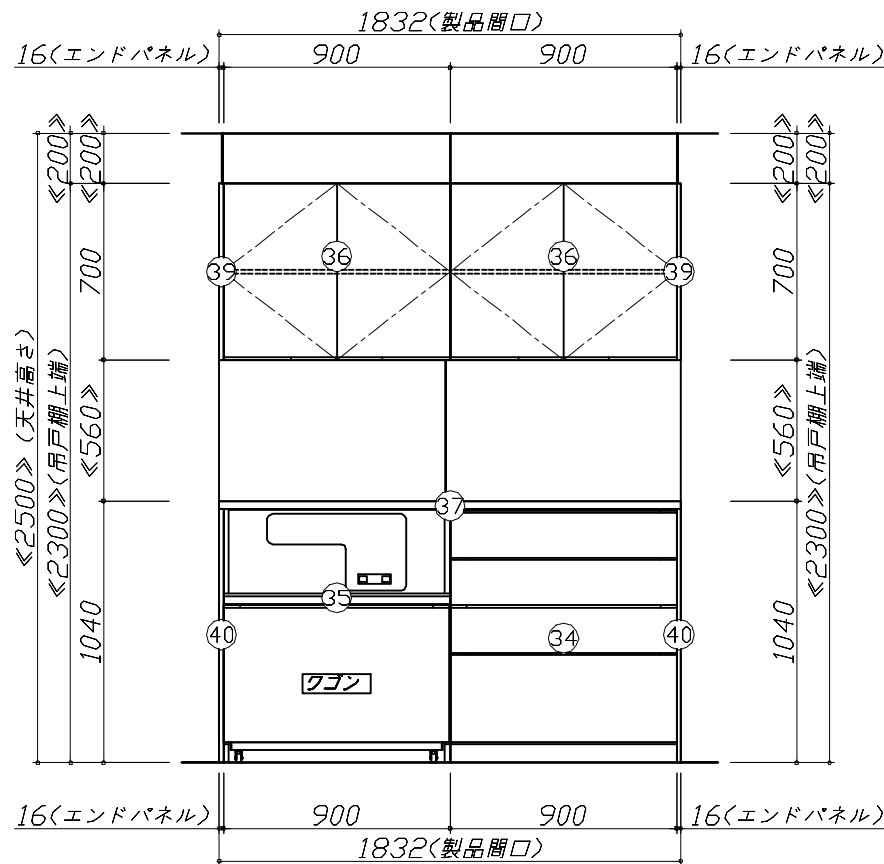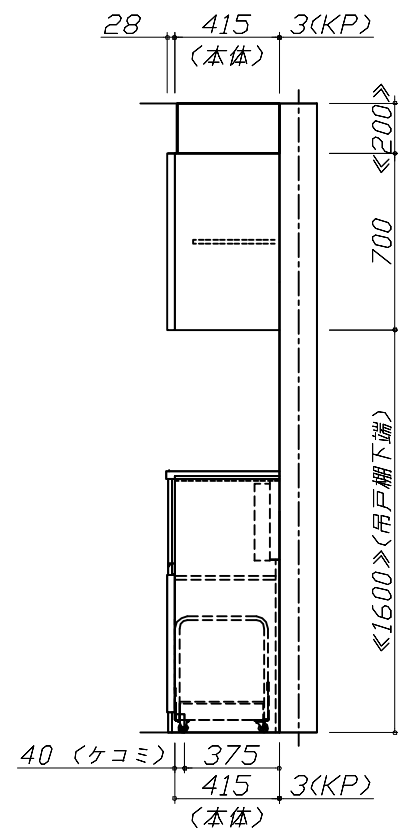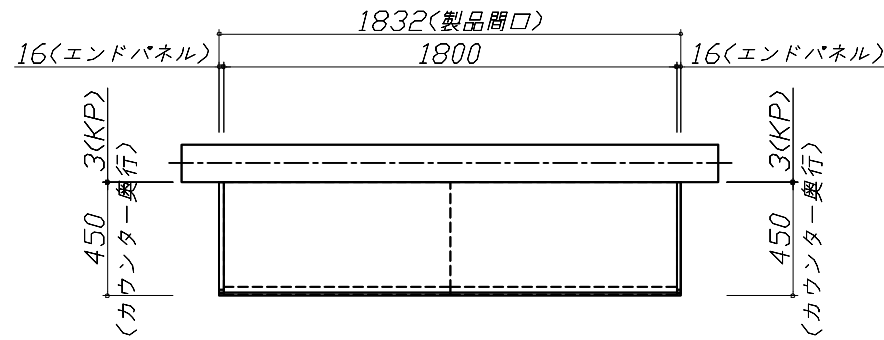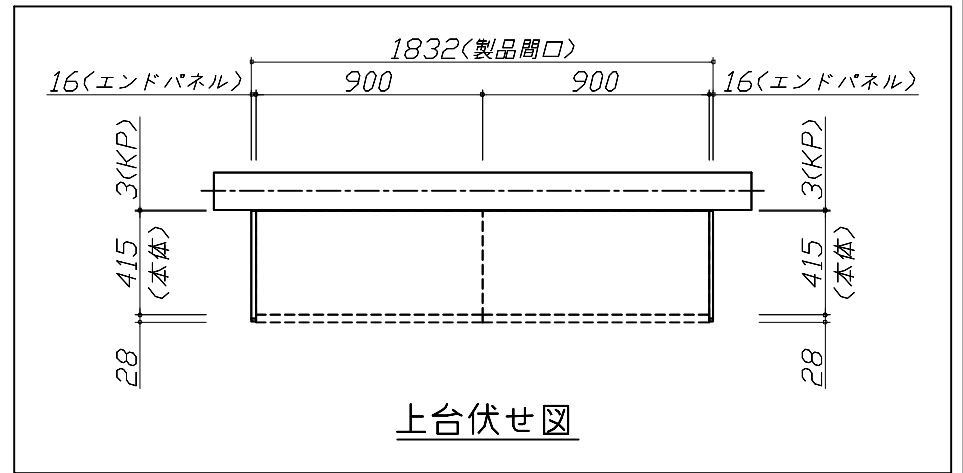


Takara standard
タカラスタンダード株式会社

現場名称： 郡山-福島SR SK4様邸
現場番号： C2862918
福島ショールーム

ホーローシステムキッチン LEMURE レミュー
プラン番号： 7207B-2311-0004T
担当営業：

姿図 2 縮尺： 1 / 30
作成日： 2023年12月4日
担当アドバイザー：

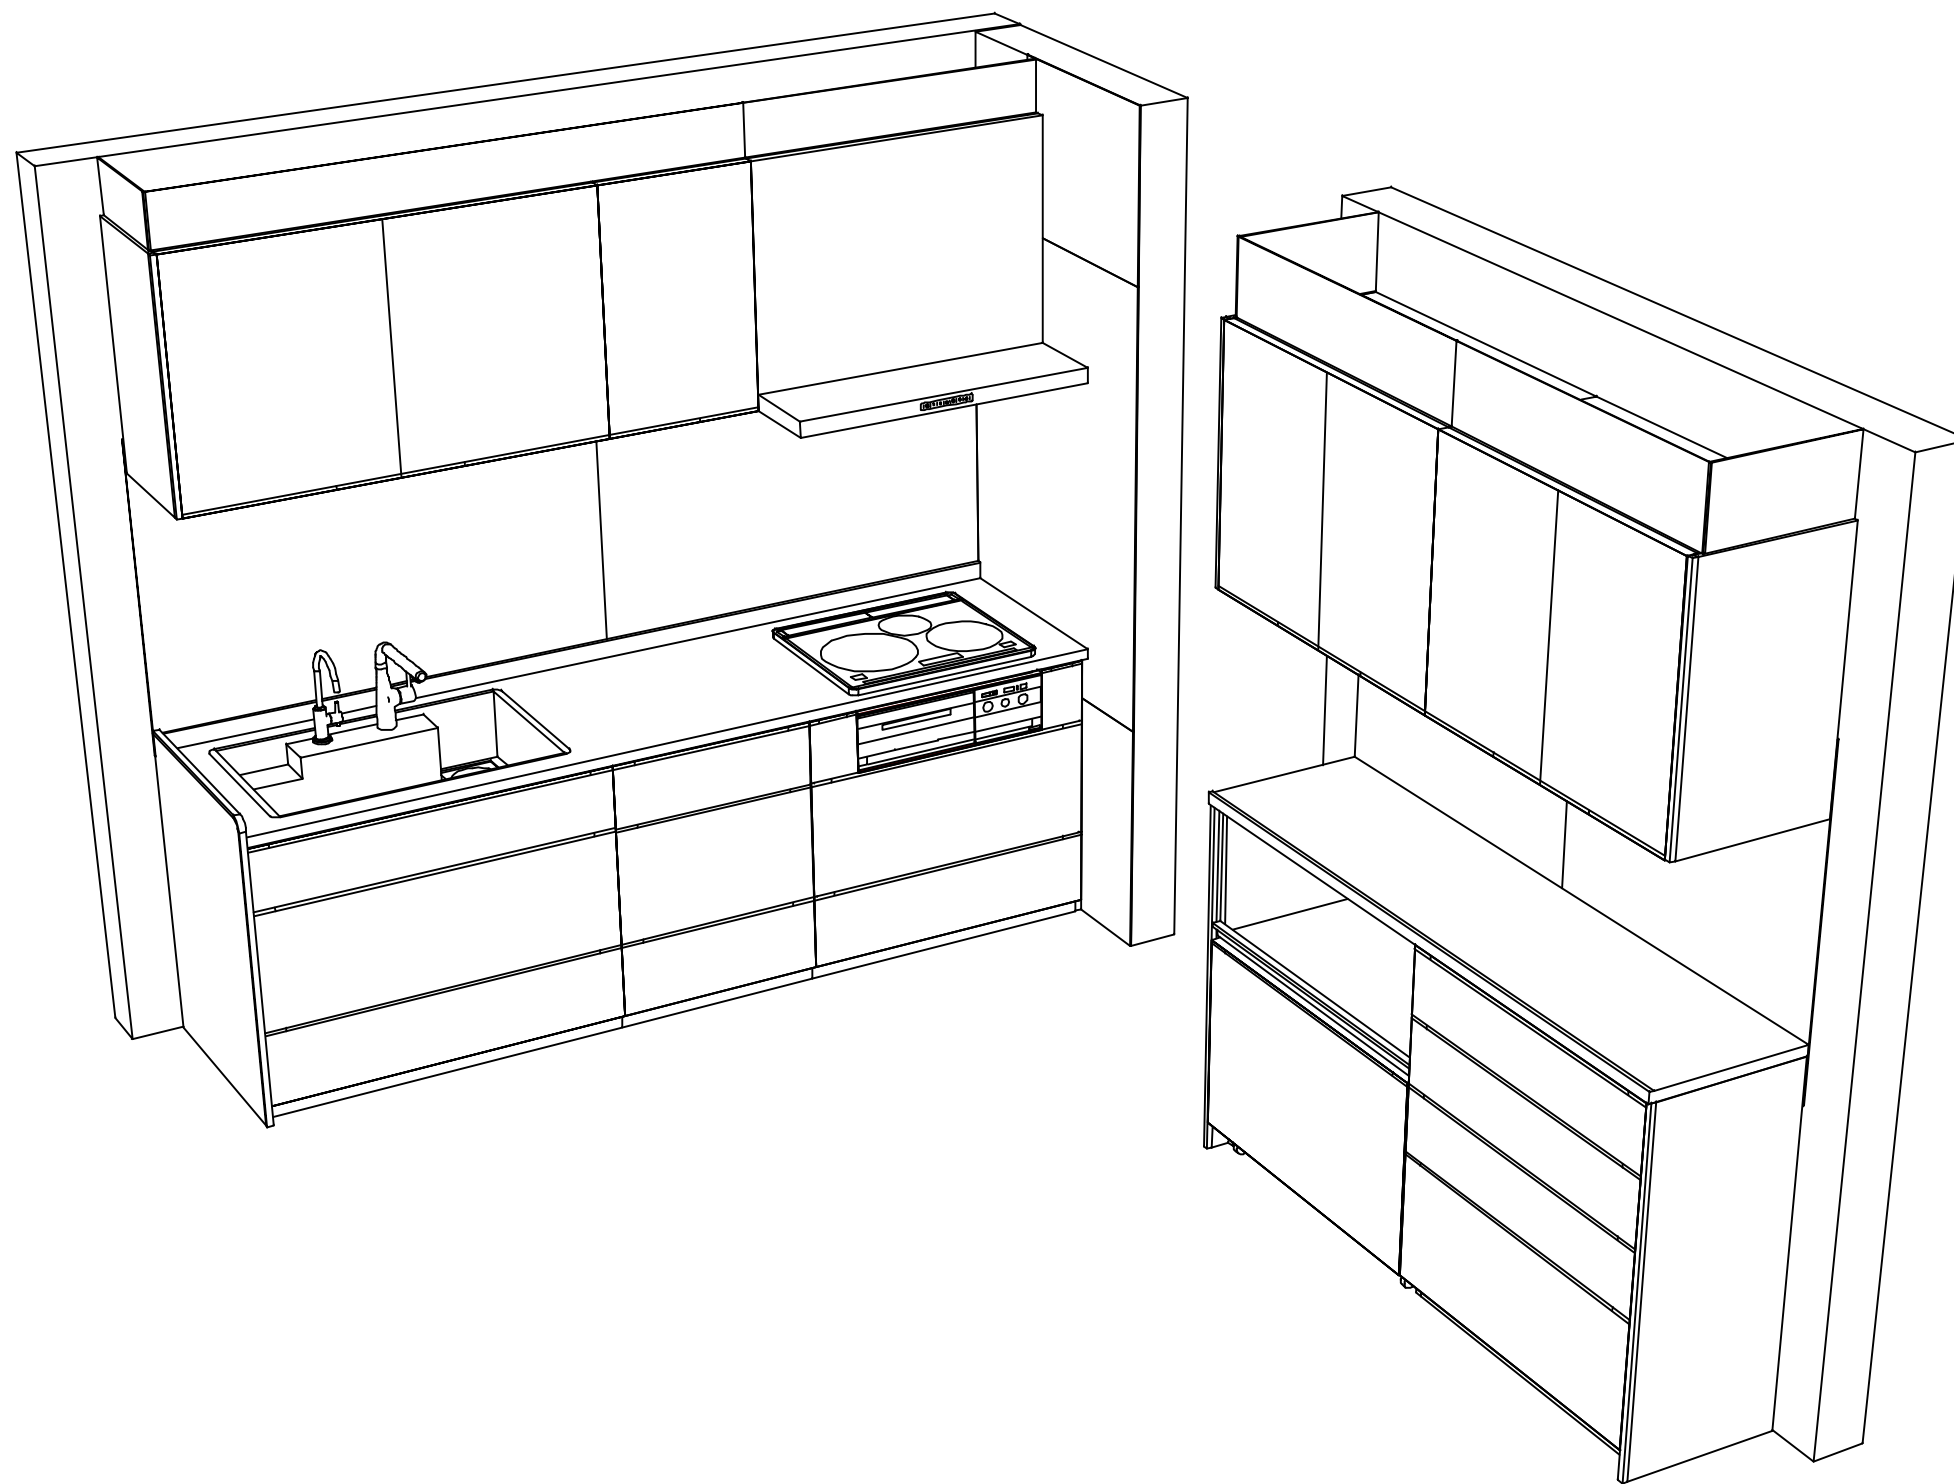

Takara standard
 タカラスタンダード株式会社

現場名称： 郡山-福島SR SK4様邸
 現場番号： C2862918
 福島ショールーム

ホーローシステムキッチン LEMURE レミュー
 プラン番号： 7207B-2311-0004T
 担当営業 :

姿図 3 | 縮尺： 1 / 30
 作成日： 2023年12月4日
 担当アドバイザー：

縮尺：A3サイズ等倍