

御名前 千葉-船橋SR SK13

様

現場番号	C2869378	プラン番号	5218C-2204-0078T	作成日	2022/4/4
------	----------	-------	------------------	-----	----------

御見積明細 キッチン

NO	商品名	仕様	品番	数量	単価	金額
1	人造大理石ワークトップ	家事らくシンク(グレー)	A717255 TARD-1	1	172,500	172,500
2	シンクキャビネット	足元スライド、うちにもホーロートレイ	F-RNVM105U-5(VTWVF	1	145,500	145,500
3	食器洗い乾燥機	引出し式(シルバー色)、深型	EW-45RD1ST	1	144,000	144,000
	食器洗い乾燥機用前面パネル	扉同色、深型用	P-DWP45D (TW)	1	4,500	4,500
4	調理台キャビネット	食洗設置用(深型)、足元スライド用	F-WDVY045 -5(VTWVF	1	37,000	37,000
5	調理台キャビネット	足元スライド(3段引出し)	F-TFVZ030 -5(VTWVF	1	74,000	74,000
6	コンロ用キャビネット	足元スライド、ミキリ対応	F-KTVZ075JL5(VTWVF	1	84,500	84,500
7	水栓	タッチレスハンドシャワー水栓	KM6071ETK	1	79,000	79,000
8	電気加熱機器	IHヒーター両面焼き(シルバー色)	CS-T316HNSRT	1	214,000	214,000
9	収納ユニット	マルチ収納対面用	TMC-S 165	1	31,500	31,500
10	カウンター下パネル	マルチ収納対面用、扉同色	TMB-PCS165(TW)	1	11,500	11,500
11	引戸収納棚板のみ	マルチ収納対面用、ホワイト	TMC-タナ 120P5W	1	14,000	14,000
12	引戸収納マガジンラック付	マルチ収納対面用、ホワイト	TMC-ラック 45P5W	1	8,000	8,000
13	マルチ収納対面用カウンター	人造大理石、ソリッドライトグレー	C-5B165Z (A)	1	30,000	30,000
	【ベースキャビネット小計】			14		1,050,000
14	浄水器専用水栓	アンダーシンクタイプ	TJS-SUI-TU	1	38,000	38,000
15	レンジフード(本体)	シロッコファン、シルバー、加熱機器連動	VRAT-902ARCR(V)	1	73,000	73,000
	レンジフード前面パネル(梁欠き対応用)	シルバー色	VZP-90-655(V)	1	5,500	5,500
16	レンジフード別売部品	エンドパネル、シルバー	VEP-655(V)	1	4,000	4,000
17	リモコン		RHリモコン-2	1	2,000	2,000
18	エンドパネル	マルチ収納対面用	EP-TMB-85R(TWV)-1	1	31,500	31,500
19	エンドパネル	マルチ収納対面用(耐力壁側)、ホワイト	EP-TMBZ (TW)	1	3,000	3,000
20	台輪カバー	ホワイト	ダイワカバー-V3(W)	1	5,500	5,500
21	調理プレート	家事らくシンク用	チョクリプレートVE	1	5,000	5,000
22	まな板	家事らくシンク用	マナイタVE	1	7,000	7,000
23	水切り	家事らくシンク用	ミズキリVE	1	8,000	8,000
24	水切りプレート	家事らくシンク用	ミズキリプレートVE	1	5,000	5,000
25	どこでもラック(スクエアタイプ)	タオルハンガーL、チャコールグレー	MGSK タオルハンガー-L (CG	1	2,500	2,500
	どこでもラック(スクエアタイプ)	アタッチメント(小物トレイ)	MGAK コネクトレ-35S (W	1	500	500
26	どこでもラック(スクエアタイプ)	ペーパーホルダー	MGSK ペーパーホルダー(W	1	1,700	1,700
27	どこでもラック	フキン掛け(上面取付タイプ)	MGSK ウィフキンカケ (W	1	2,500	2,500

御名前 千葉-船橋SR SK13

様

現場番号	C2869378	プラン番号	5218C-2204-0078T	作成日	2022/4/4
------	----------	-------	------------------	-----	----------

御見積明細 キッチン

NO	商品名	仕様	品番	数量	単価	金額
28	どこでもラック	鍋ふたホルダー	MGSK ナベフタホルダ (W	1	3,900	3,900
29	間仕切り名人	Tタイプ、間口45・60cm用	MGマジキリP TL 1	2	3,900	7,800
30	水切りトレイ		ミズキリトレイ	1	4,000	4,000
31	スパイストレイ		スパイストレイ	1	3,000	3,000
32	水栓取付棧		スイセントリッケサント	1		
33	コンセント	マルチ収納対面用	TMBコンセントボックス	1	3,500	3,500
34	直管アダプター		チョッカンAD2インチ	1	300	300
キッチン合計				38		¥1,267,200

御見積明細 周辺収納

NO	商品名	仕様	品番	数量	単価	金額
35	ウォールキャビネット	周辺用吊戸、耐震ラッチ付	W-M L090 -P(VTWVF-D	1	37,500	37,500
36	トールユニット上台	奥行45cm、開き扉タイプ、H2300用、耐震ラッチ付	O-UAAL090 -PGVTWVF-D	1	82,000	82,000
37	トールユニット下台	奥行45cm、3段引出しタイプ、台輪ホワイト	O-DFSL090 -5(VTWVFW	1	86,000	86,000
38	カウンターユニット用カウンター	奥行45cm、人造大理石、ソリッドライトグレー	C-5P 90NW (A)	1	39,000	39,000
39	家電収納ユニットキャビネット	スライド、H85cmタイプ、台輪ホワイト	F-TZSL090 -5(VTWVFW	1	76,000	76,000
40	エンドパネル	周辺用ミドル吊戸用(H700)	EP-WMN (VTWVD	1	8,000	8,000
41	エンドパネル	吊戸・トール間用H750	EP-OA-CM (VTWVD	1	8,000	8,000
42	エンドパネル	奥行45cm・H230cm、トール上台用	EP-OU (VTWVD	1	15,500	15,500
43	エンドパネル	奥行45cmキャビネット・トール下台用	EP-NLN-85 (VTWVD	2	9,000	18,000
44	間仕切り名人	Sタイプ、間口45cm用	MGマジキリJ SM 2	2	3,600	7,200
45	吊戸下ホーローパネル	周辺用吊戸用、ホワイト	PZTN-185 (SW)	1	9,000	9,000
46	天井幕板	ホワイト	P-TM140 (W1)	1	4,000	4,000
【小計】				14		390,200
	見切り対応フィルター	トールユニット用、ホワイト	ミキリール(WK)	1	500	500
周辺収納合計				15		¥390,700

御見積明細 キッチンパネル

NO	商品名	仕様	品番	数量	単価	金額
1	ホーローキッチンパネルPタイプ	サイドパネル、コンクリートライト	PZS-90 (QCG)	1	25,700	25,700
2	KP用エッジセット	樹脂製、グレー	KPEッジセットJ (PG)-2	2	2,800	5,600

御名前 千葉-船橋SR SK13 様

現場番号	C2869378	プラン番号	5218C-2204-0078T	作成日	2022/4/4
------	----------	-------	------------------	-----	----------

御見積明細 キッチンパネル

NO	商品名	仕様	品番	数量	単価	金額
3	パネル施工キット	シリコン色(グレー)	パネルセコウキットS(G)-1	2	5,700	11,400
4	ホーローキッチンパネルPタイプ	フロントパネル120、コンクリートライト	PZFN-120 (QCG)	2	14,200	28,400
キッチンパネル合計				7		¥71,100

商品総合計				60		¥1,729,000
-------	--	--	--	----	--	------------

御見積明細の価格には消費税は含まれておりません。別途消費税が必要となります。

(参考) 別途 商品組付費

キッチン商品組付費 ¥127,000 (税込 ¥139,700)





キッチンパネル商品組付費 ¥37,000 (税込 ¥40,700)

商品組付費は現場の状況により変動する事があります。又、給水・給湯・ガス・ダクト・電気等の接続工事は含まれておりません。

()内の価格は税込価格 < 税率10% > を表示しています。

- 必ずご確認ください。
 - ・天井高さ、吊戸棚・レンジフード取付高さをご確認ください。
 - ・《 》内寸法は参考寸法です。
- 表示記号について
 - ・KP：キッチンパネル
 - ・▽：設置基準線

■《45》吊戸下ホーローパネルあり

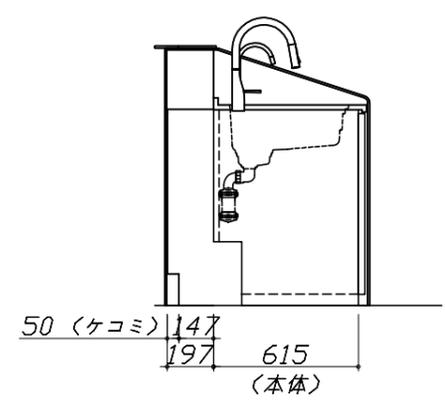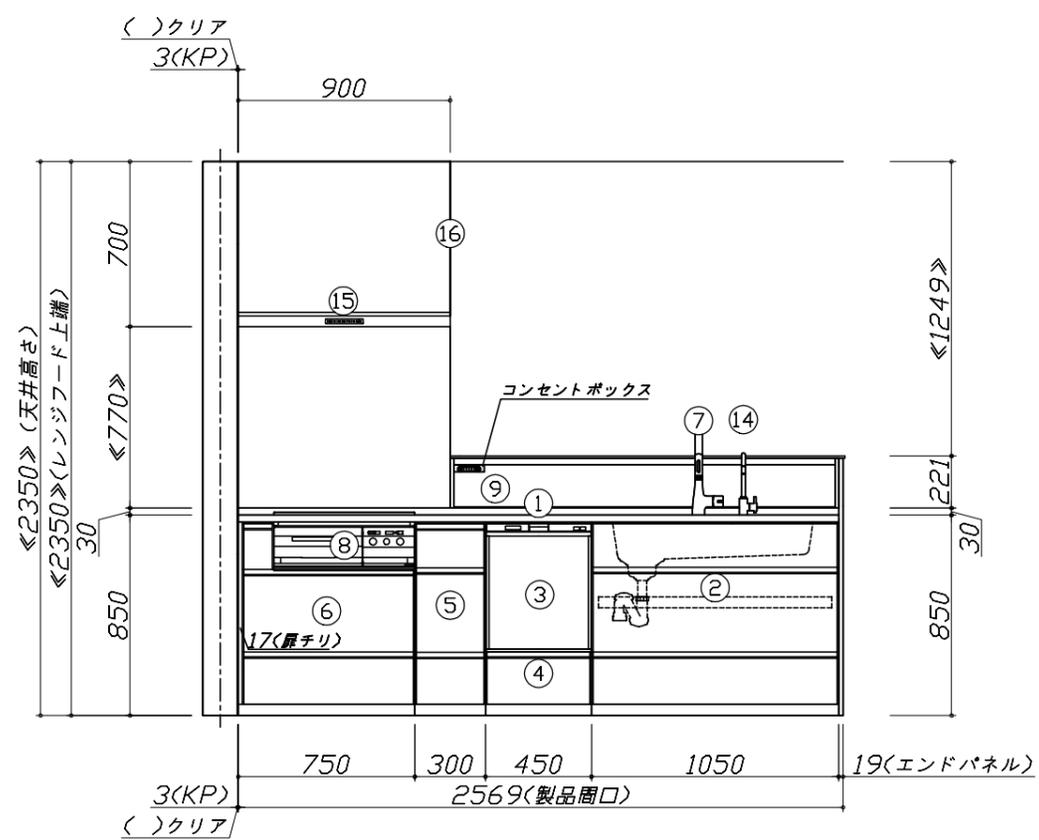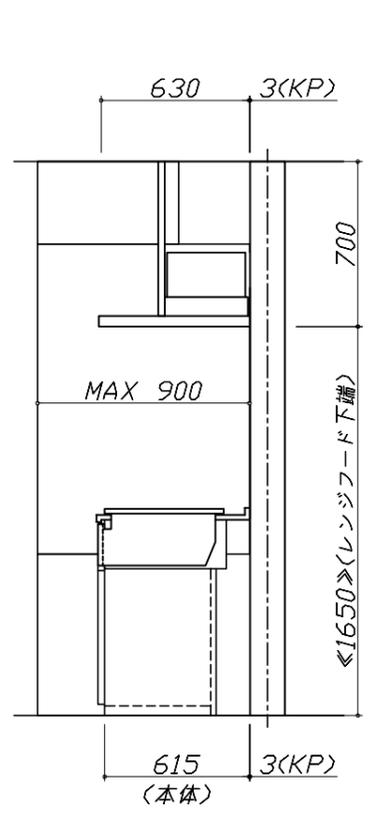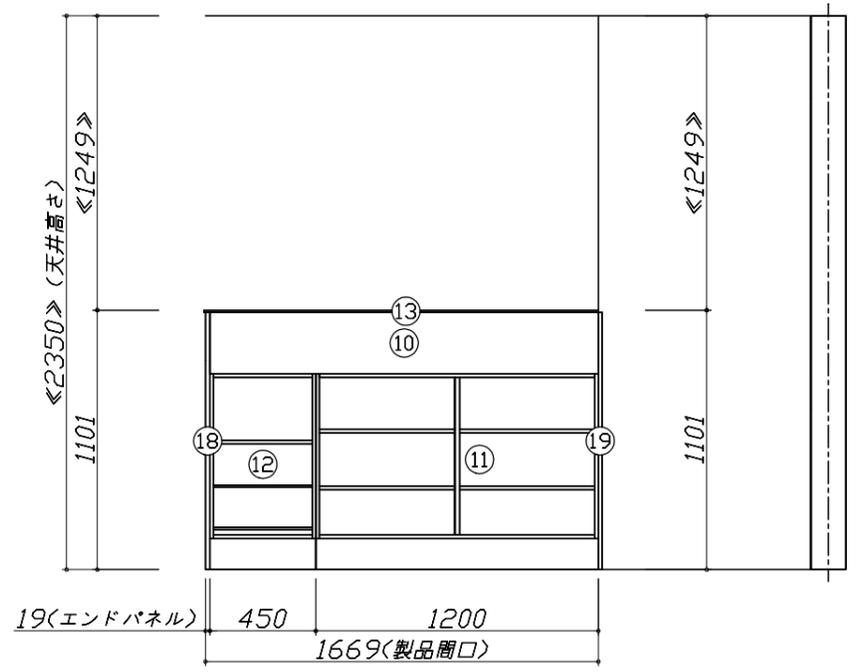

Takara standard
タカラスタンダード株式会社

現場名称： 千葉-船橋SR SK13様邸
現場番号： C2869378
船橋営業所






ホーローシステムキッチン Treasia トレーシア
プラン番号： 5218C-2204-0078T
担当営業：



姿図 2 縮尺： 1 / 30
作成日： 2022年4月4日
担当アドバイザー：

縮尺：A3サイズ等倍

- 必ずご確認ください。
 - ・天井高さ、吊戸棚・レンジフード取付高さをご確認ください。
 - ・《 》内寸法は参考寸法です。
- 表示記号について
 - ・KP：キッチンパネル
 - ・▽：設置基準線

■《45》吊戸下ホーローパネルあり

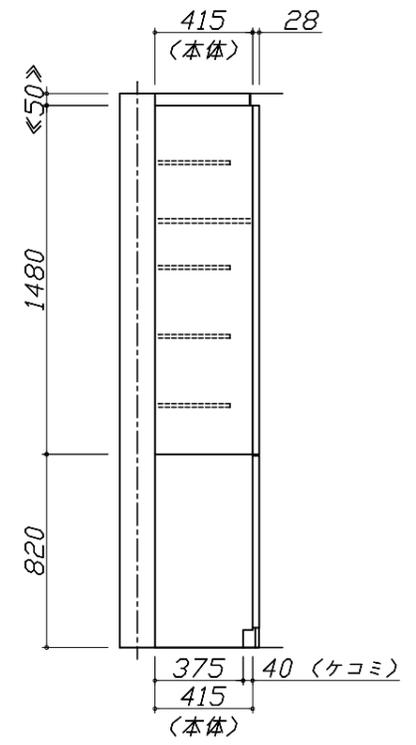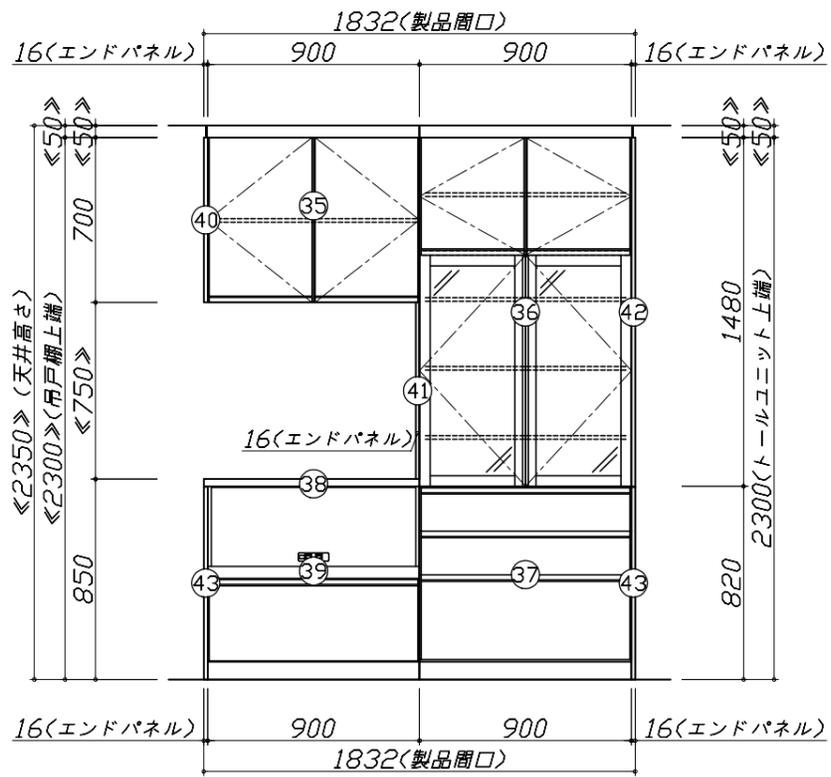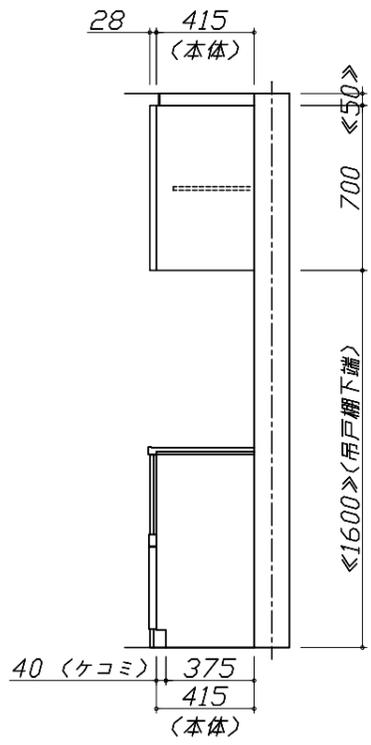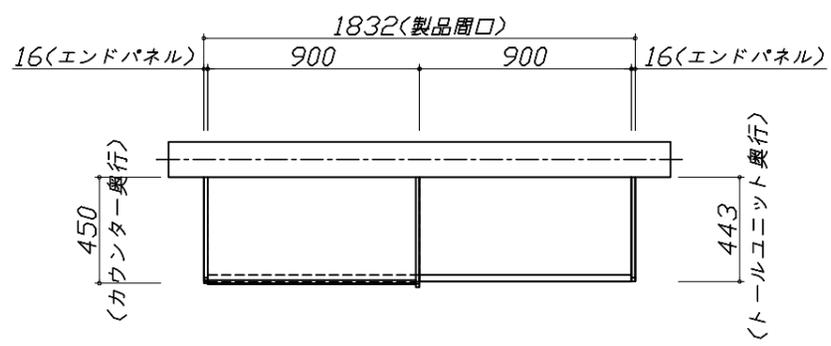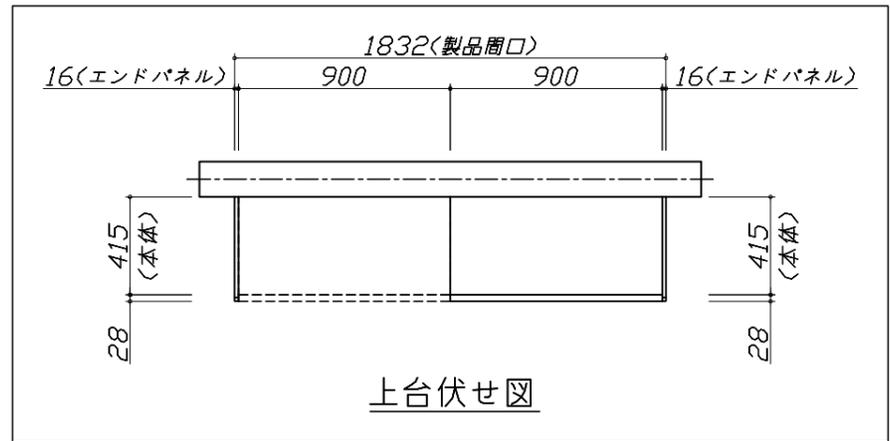

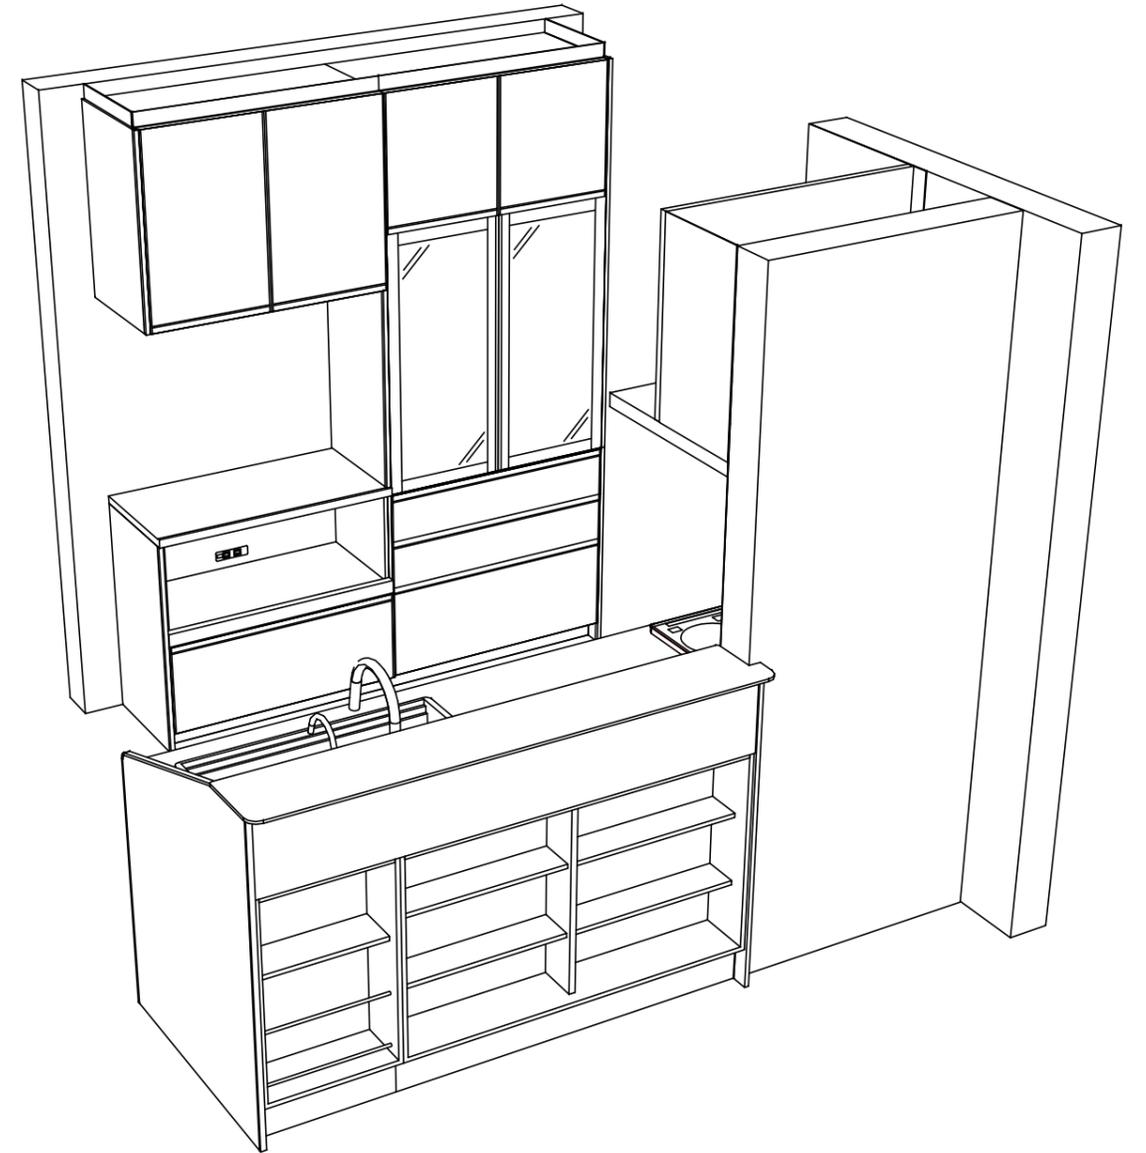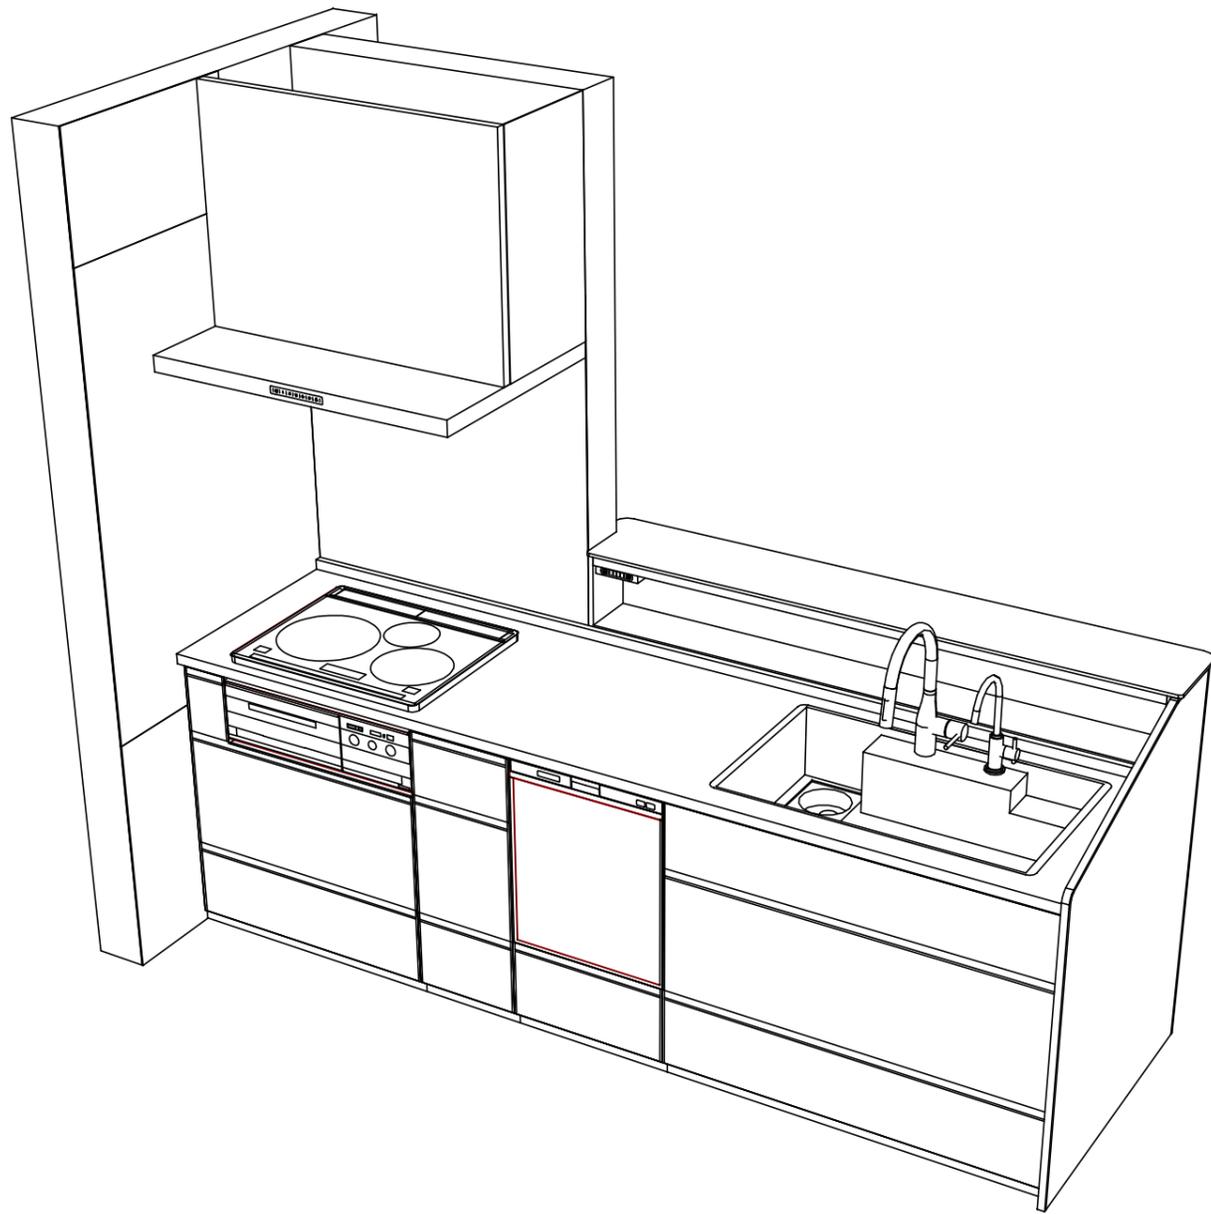

Takara standard
タカラスタンダード株式会社

現場名称： 千葉-船橋SR SK13様邸
現場番号： C2869378
船橋営業所

ホーローシステムキッチン Treasia トレーシア
プラン番号： 5218C-2204-0078T
担当営業：

姿図 4
縮尺： 1 / 30
作成日： 2022年4月4日
担当アドバイザー：

縮尺：A3サイズ等倍

■商品仕様概要

商品仕様	商品シリーズ	ホーローシステムキッチン TREASIA トレーシア		
	タイプ	足元スライドタイプ		
	扉カラー	コンクリート白・シルバー		
	引手種類	レール引手タイプ		
	天板形状・周口	I型255cm		
		-		
	奥行	奥行65cm		
	天板高さ	85cm		
	キッチンパネル	有		
	キッチンパネルカラー	コンクリートライト		
見切り・エッジ材	樹脂製			

■商品仕様書（キッチン側）


品目	仕様			備考
天板	材質	アクリル人造大理石	色 ソリッドライトグレー	
	シンク	アクリル人造大理石シンク（家事らく）	色 グレー	
	部品	-		
		ミッドライトVE		
		ミッドVE		
		マイVE		
マイAD2イフ、マイライトVE				
下台	本体	ホーロー製	色 ホワイト	
	底板	ホーロー製		
	引出し	ホーロー製		
	レール・丁香	ソフトクローズレール		
	部品(標準)	かくせるホーローボックス		
	部品(オプション1)	-		
	部品(オプション2)	うちにもホーロートレイ		
設備仕様（下台）	水栓1	KM6071ETK		
	水栓2	TJS-SUI-TU		
	食器洗い乾燥機	EW-45RD1ST	色 シルバー	125V-15A・アース付コンセント
	加熱機器(本体)	CS-T316HNSRT	色 シルバー	250V-30A（単相200Vコンセント）
	加熱機器(トップレート)	ガラストップ	色 シルバー	
加熱機器(レンジ)	-			
吊戸棚	本体	-		
	耐震ラッチ	-		
	部品	-		
レンジフード	品名	VRAT-902ARCR(V)	色 シルバー	125V-15A（2芯コンセント）
	ファン仕様	シロッコファン（排気タイプ）		
	部品	-		
		-		
		RHリコン-2		
設備仕様（上台）	照明ユニット	-		
	アイラック	-		
	電動昇降吊戸棚	-		
	昇降棚	-		
エンドパネル	材質	-		
		ホーロー製	色 コンクリートホワイト	
天井幕板	品名	-		

■商品仕様書（周辺収納側）

品目	仕様			備考
周辺仕様	周辺扉カラー	コンクリート白・シルバー		
	周辺引手タイプ	レール引手タイプ		
	キッチンパネル	なし		
ツールユニット	本体	木製	色 ホワイト	
	底板	木製		
	引出し	ホーロー製		
	レール	ソフトクローズレール		
	丁香	-		
	耐震ラッチ	有		
カウンターユニット	部品	棚板		
	本体	-		
	底板	-		
	レール	-		
家電収納	丁香	-		
	本体	ホーロー製	色 ホワイト	100V
	部品	-		
周辺カウンター	材質	アクリル人造大理石	色 ソリッドライトグレー	
吊戸棚	本体	化粧ボード	色 ホワイト	
	耐震ラッチ	有		
	部品	棚板		
設備仕様（上台）	アイラック	-		
エンドパネル	材質	ホーロー製	色 コンクリートホワイト	
天井幕板	品名	P-TM140 (W1)	色 ホワイト	

基本工事区分について

本説明書は、キッチンの本体組立・設置と関連工事（建設工事）である 大工工事、電気工事、ガス配管工事、管工事（給排水）などと区別して説明しています。
 建設工事は関連する法令・規定に従って法的有資格者による工事が必要になります。
 流通業者様からの発注で下請けとして本体の「取付・設置」を行う場合は、建設工事部分とキッチン本体「取付・設置」を区別して行ってください。
 設置前工事、設置後工事の一部でも含む場合は、建設工事となります。

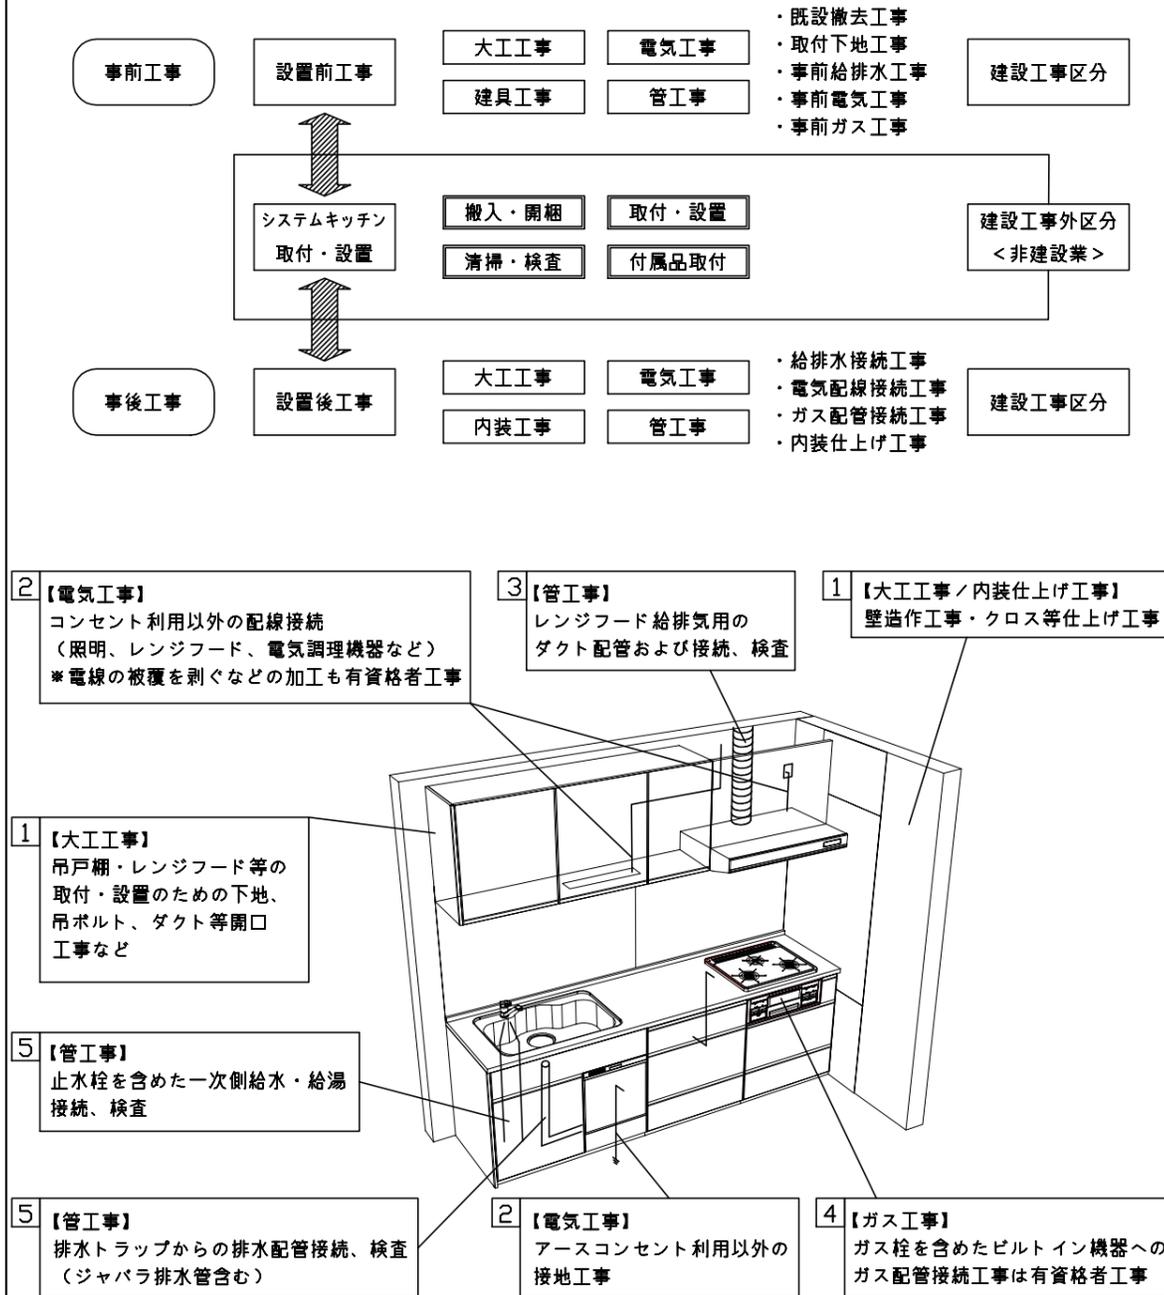

■システムキッチン 工事区分

参考：キッチン・バス工業会『工事区分ガイドライン』

工事区分	部位 (図)	業種区分	作業名称(区分)	建設工事		建設工事外 キッチン取付	作業内容	
				大工工事	電気工事			
設置前工事	1 3	大工 管	外壁の開口工事	○	○		レンジフードのダクト用の建築壁の穴あけ工事	
			建築壁の下地処理工事	○			ウォールキャビネット等の取付のための壁下地処理工事	
			幕板取付壁下地処理工事	○			天井・壁等の幕板等取付のための下地処理工事	
			アンカー、吊ボルト工事	○			吊戸棚、レンジフード等のアンカー、吊ボルト工事	
			換気機器用ダクトの関連工事		○	○	建築物の事前ダクト配管等の工事	
	2	電気	キッチンパネル下地処理工事	○			キッチンパネルを貼るための建築壁の下地処理工事	
			レンジフードの電気工事			○	建築の屋内配線と配線器具(コンセント)工事	
			IH調理機器の電気工事			○	IH調理機器専用の200Vの事前電気工事	
			ウォールキャビネット部分の電気工事			○	照明器具等の電気工事	
			電動昇降吊戸棚の電気工事			○	電動昇降吊戸棚の専用電源・アース工事	
4	ガス	食器洗い乾燥機の電源・アース工事			○	食器洗い乾燥機の専用電源・アース工事		
		ガス調理機器のガス配管工事		○		ガス調理機器用の事前ガス配管工事		
5	管	排水配管の立上げ工事			○	キッチン排水用の所定位置への排水配管立上げ工事		
		給水・給湯配管の立上げ工事			○	キッチン専用の所定位置への給水給湯配管立上げ工事		
		食器洗い乾燥機の給排水配管工事			○	食器洗い乾燥機用の専用給水(給湯)・排水配管工事		
システムキッチン 本体取付・設置		建設工事 外区分	キッチンパネルの取付 【注記 1】				<input type="checkbox"/> 製品を加工して建築下地へ取付	
			製品間のシリコン充填 【注記 2】				<input type="checkbox"/> 製品間の隙間を仕上げる処理作業	
			レンジフードの取付 【注記 1】				<input type="checkbox"/> 本体及び化粧パネルを取付ける作業	
			ウォールキャビネットの取付				<input type="checkbox"/> ウォールキャビネットを取付ける作業	
			電動昇降吊戸棚の取付				<input type="checkbox"/> 電動昇降吊戸棚を取付ける作業	
			ベースキャビネット・ワークトップの取付				<input type="checkbox"/> ベースキャビネット・ワークトップの組立・調整して設置する作業	
			排水部品の組立 【注記 3】				<input type="checkbox"/> 排水部品とシンクの組立	
			水栓類の組立・ワークトップへの取付 【注記 1】				<input type="checkbox"/> 水栓、浄水器同梱部材の組立(ワークトップへの取付)	
			ビルトイン機器の取付 【注記 1】				<input type="checkbox"/> ビルトイン機器のキッチン本体への組込作業	
			試運転・完成検査 【注記 4】				<input type="checkbox"/> 完成後の試運転、性能確認検査	
設置後工事		2 3	ウォールキャビネット照明器具工事			○	事前配線の電源線と照明器具の接続、検査	
			電気配線器具の取付			○	スイッチ、コンセント等の電気配線工事	
			レンジフードとダクト接続工事			○	建築ダクトとレンジフードの接続、検査	
		4	ガス	その他電化機器の工事			○	電化機器と電源線、アースの接続工事
				ガス調理機器のガス配管接続工事				ガス調理機器とガス栓との接続工事(資格要)
5	管	給水・給湯配管と水栓の接続工事			○	給水・給湯の一次側と水栓の接続、検査		
		給水・給湯配管とオプション機器の接続工事			○	オプション機器と一次側給排水の接続、検査		
			建築側排水配管への接続工事			○	キッチン排水配管と建築側排水配管の接続、検査	

※【注記 1】原則、現場支給製品は支給側で取付実施とする
 ※【注記 2】当社製品のみ実施する場合が多い。但し、現場により打合せにて作業範囲を決定する場合がある
 ※【注記 3】給排水配管の仕様や状況により、排水部品の組立作業範囲を打合せにて決定する
 ※【注記 4】製品の完成検査、試運転は、工事完成後に行う場合が多い。但し、原則、商品取付完了時に検査、試運転が可能な範囲のみキッチン設置者が実施する

■必ずご確認ください。

・天井高さ、吊戸棚・レンジフード取付高さをご確認ください。

・《 》内寸法は参考寸法です。

■設備図の見方、表示記号について

・寸法はキッチンパネル厚みとクリア寸法を含んでいません。

・KP：キッチンパネル

■必ずお読みください


1)以下の工事・部材は別途ご用意ください。

- ・周囲躯体、仕上げ、取付用下地工事
- ・ダクト工事、壁面開口、屋外化粧カバー取付等
- ・給排水配管、電気配線、ガス配管及び接続工事


2)本体の取付以外の関連工事は法的有資格者による工事が必要になります。

- ・大工工事、電気工事、ガス配管工事、管工事、建具工事等


3)キッチンパネルを設置する壁面下地は
 プラスターボード仕上げをお願いします。

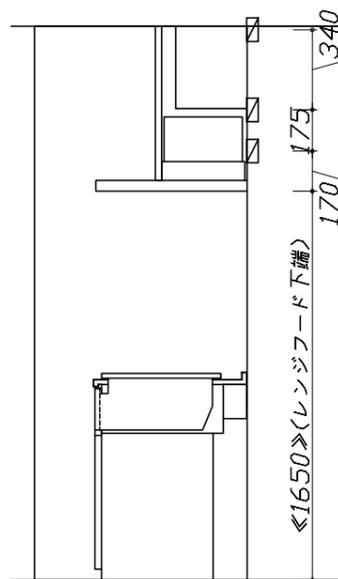

固定下地位置

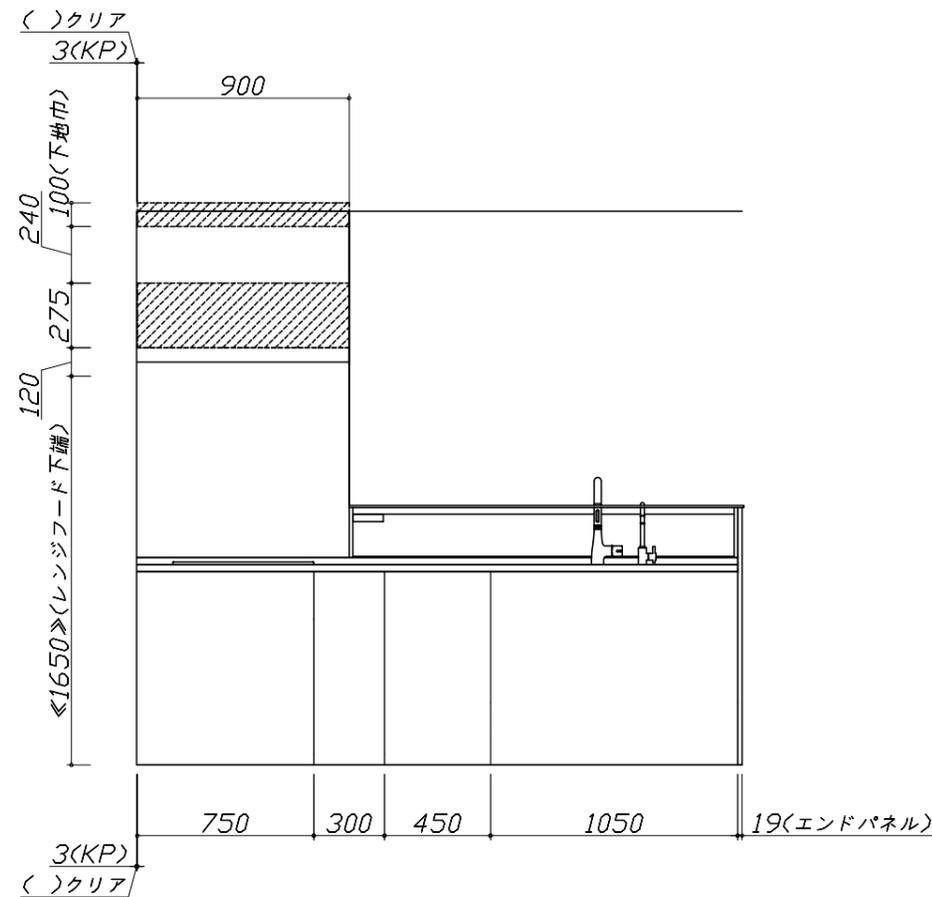

固定下地位置

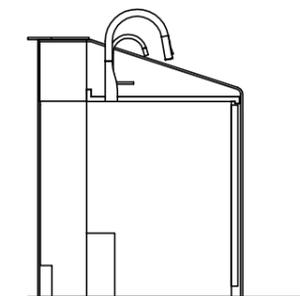

固定下地位置

Takara standard
 タカラスタンダード株式会社

現場名称： 千葉-船橋SR SK13様邸

現場番号： C2869378

船橋営業所

ホーローシステムキッチン Treasia トレーシア

プラン番号： 5218C-2204-0078T

担当営業：

下地図 1

作成日： 2022年4月4日

担当アドバイザー：

縮尺： 1 / 30

縮尺：A3サイズ等倍

■必ずご確認ください。


- ・天井高さ、吊戸棚・レンジフード取付高さをご確認ください。
- ・《 》内寸法は参考寸法です。

■設備図の見方、表示記号について

- ・寸法はキッチンパネル厚みとクリア寸法を含んでいません。
- ・KP：キッチンパネル

■吊戸棚取付注意事項

- 吊戸棚の取付は、必ず商品同梱の専用ネジ（トラスタッピンネジ4.5×60）を使用してください。
- 固定下地は固定位置を中心に幅100mm以上、厚み12mm以上の十分な強度を持つ合板をお願いします。

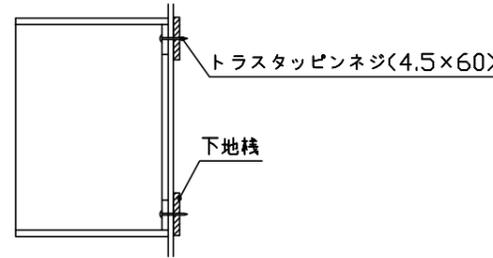

■必ずお読みください


1)以下の工事・部材は別途ご用意ください。

- ・周囲躯体、仕上げ、取付用下地工事
- ・ダクト工事、壁面開口、屋外化粧カバー取付等
- ・給排水配管、電気配線、ガス配管及び接続工事


2)本体の取付以外の関連工事は法的有資格者による工事が必要になります。

- ・大工工事、電気工事、ガス配管工事、管工事、建具工事等


3)キッチンパネルを設置する壁面下地は、プラスターボード仕上げをお願いします。

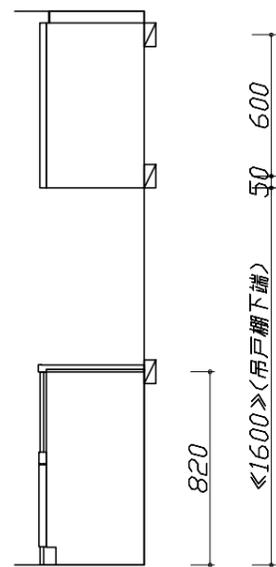

固定下地位置

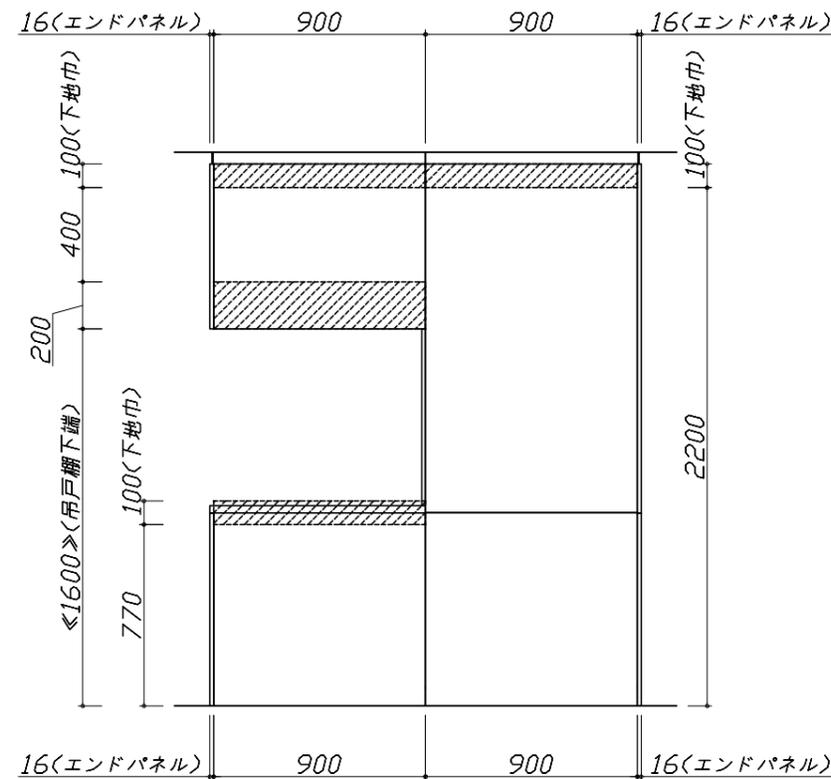

固定下地位置

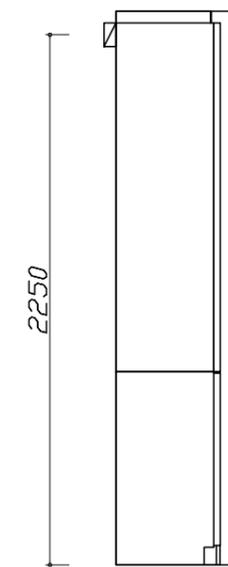

固定下地位置

■必ずご確認ください。

- 天井高さ、吊戸棚・レンジフード取付高さをご確認ください。
- 《 》内寸法は参考寸法です。

■設備図の見方、表示記号について





- 寸法はキッチンパネル厚みとクリア寸法を含んでいません。
- KP：キッチンパネル
- ▽：設置基準線

■設備記号

記号	記号の意味	記号	記号の意味
○	給水位置	⊖	コンセント位置
●	給湯位置	⊖E	アース付コンセント位置
⊘	排水位置	⊖ET	アースターミナル付コンセント位置
⊙	ガス配管位置	g	電源取出位置
⊕	電源位置		

□：点検口

※ダクト配管可能範囲は詳細図参照

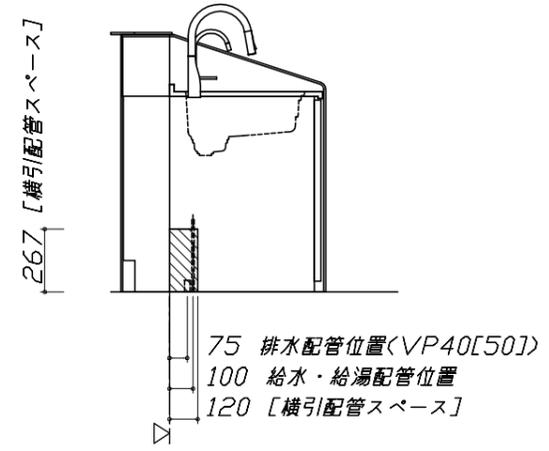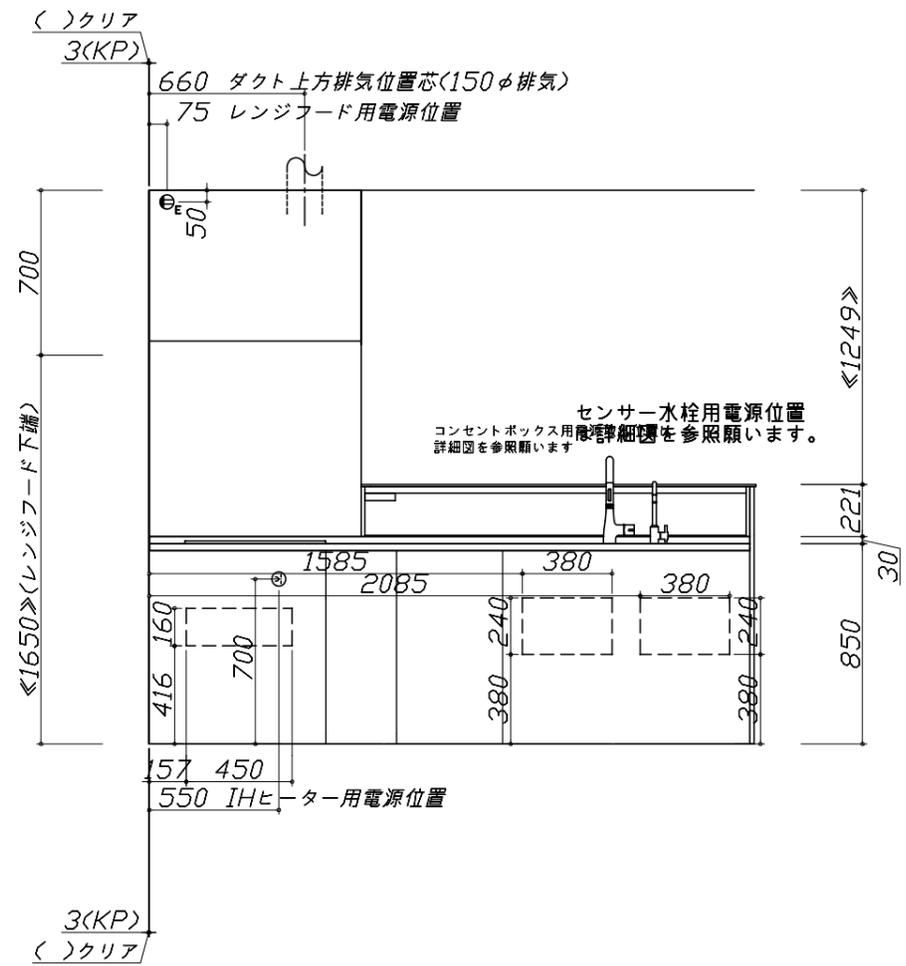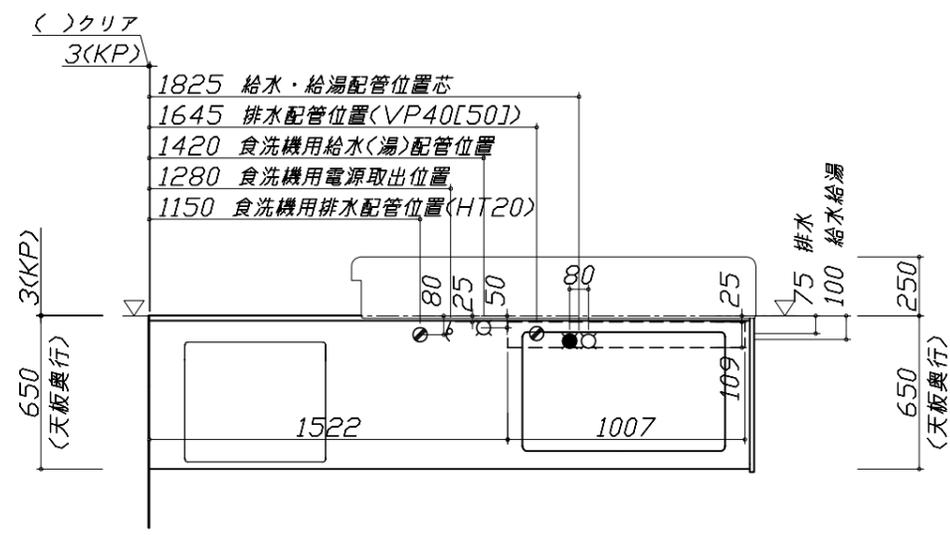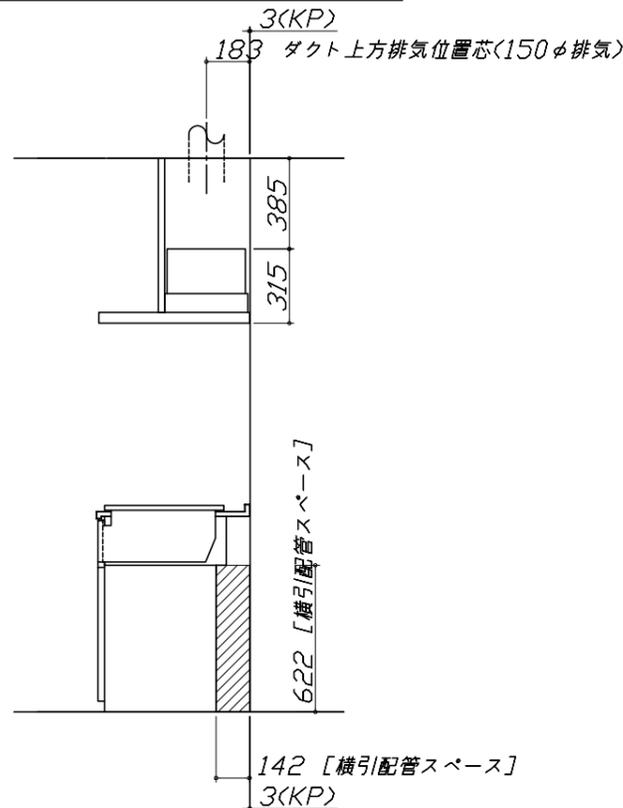

■必ずお読みください

1)以下の工事・部材は別途ご用意ください。

- 周囲躯体、仕上げ、取付用下地工事
- ダクト工事、壁面開口、屋外化粧カバー取付等
- 給排水配管、電気配線、ガス配管及び接続工事

2)本体の取付以外の関連工事は法的有資格者による工事が必要になります。

- 大工工事、電気工事、ガス配管工事、管工事、建具工事等

■機器類電源詳細


1	IHヒーター用電源	30A-250V 単相200Vコンセント 消費電力5800W	⊕
2	レンジフード用電源	15A-125V E付埋込コンセント 消費電力145W	⊖E
3	食洗機用電源	15A-125V E付埋込コンセント	g

- 必ずご確認ください。
 - ・天井高さ、吊戸棚・レンジフード取付高さをご確認ください。
 - ・《 》内寸法は参考寸法です。
- 設備図の見方、表示記号について
 - ・寸法はキッチンパネル厚みとクリア寸法を含んでいません。
 - ・KP：キッチンパネル
 - ・▽：設置基準線

- 必ずお読みください
- 1)以下の工事・部材は別途ご用意ください。
 - ・周囲躯体、仕上げ、取付用下地工事
 - ・ダクト工事、壁面開口、屋外化粧カバー取付等
 - ・給排水配管、電気配線、ガス配管及び接続工事
- 2)本体の取付以外の関連工事は法的有資格者による工事が必要になります。
 - ・大工工事、電気工事、ガス配管工事、管工事、建具工事等

■機器類電源詳細

1	家電収納ユニット用電源	15A-100V・コト`必要長さ1m	9
---	-------------	--------------------	---

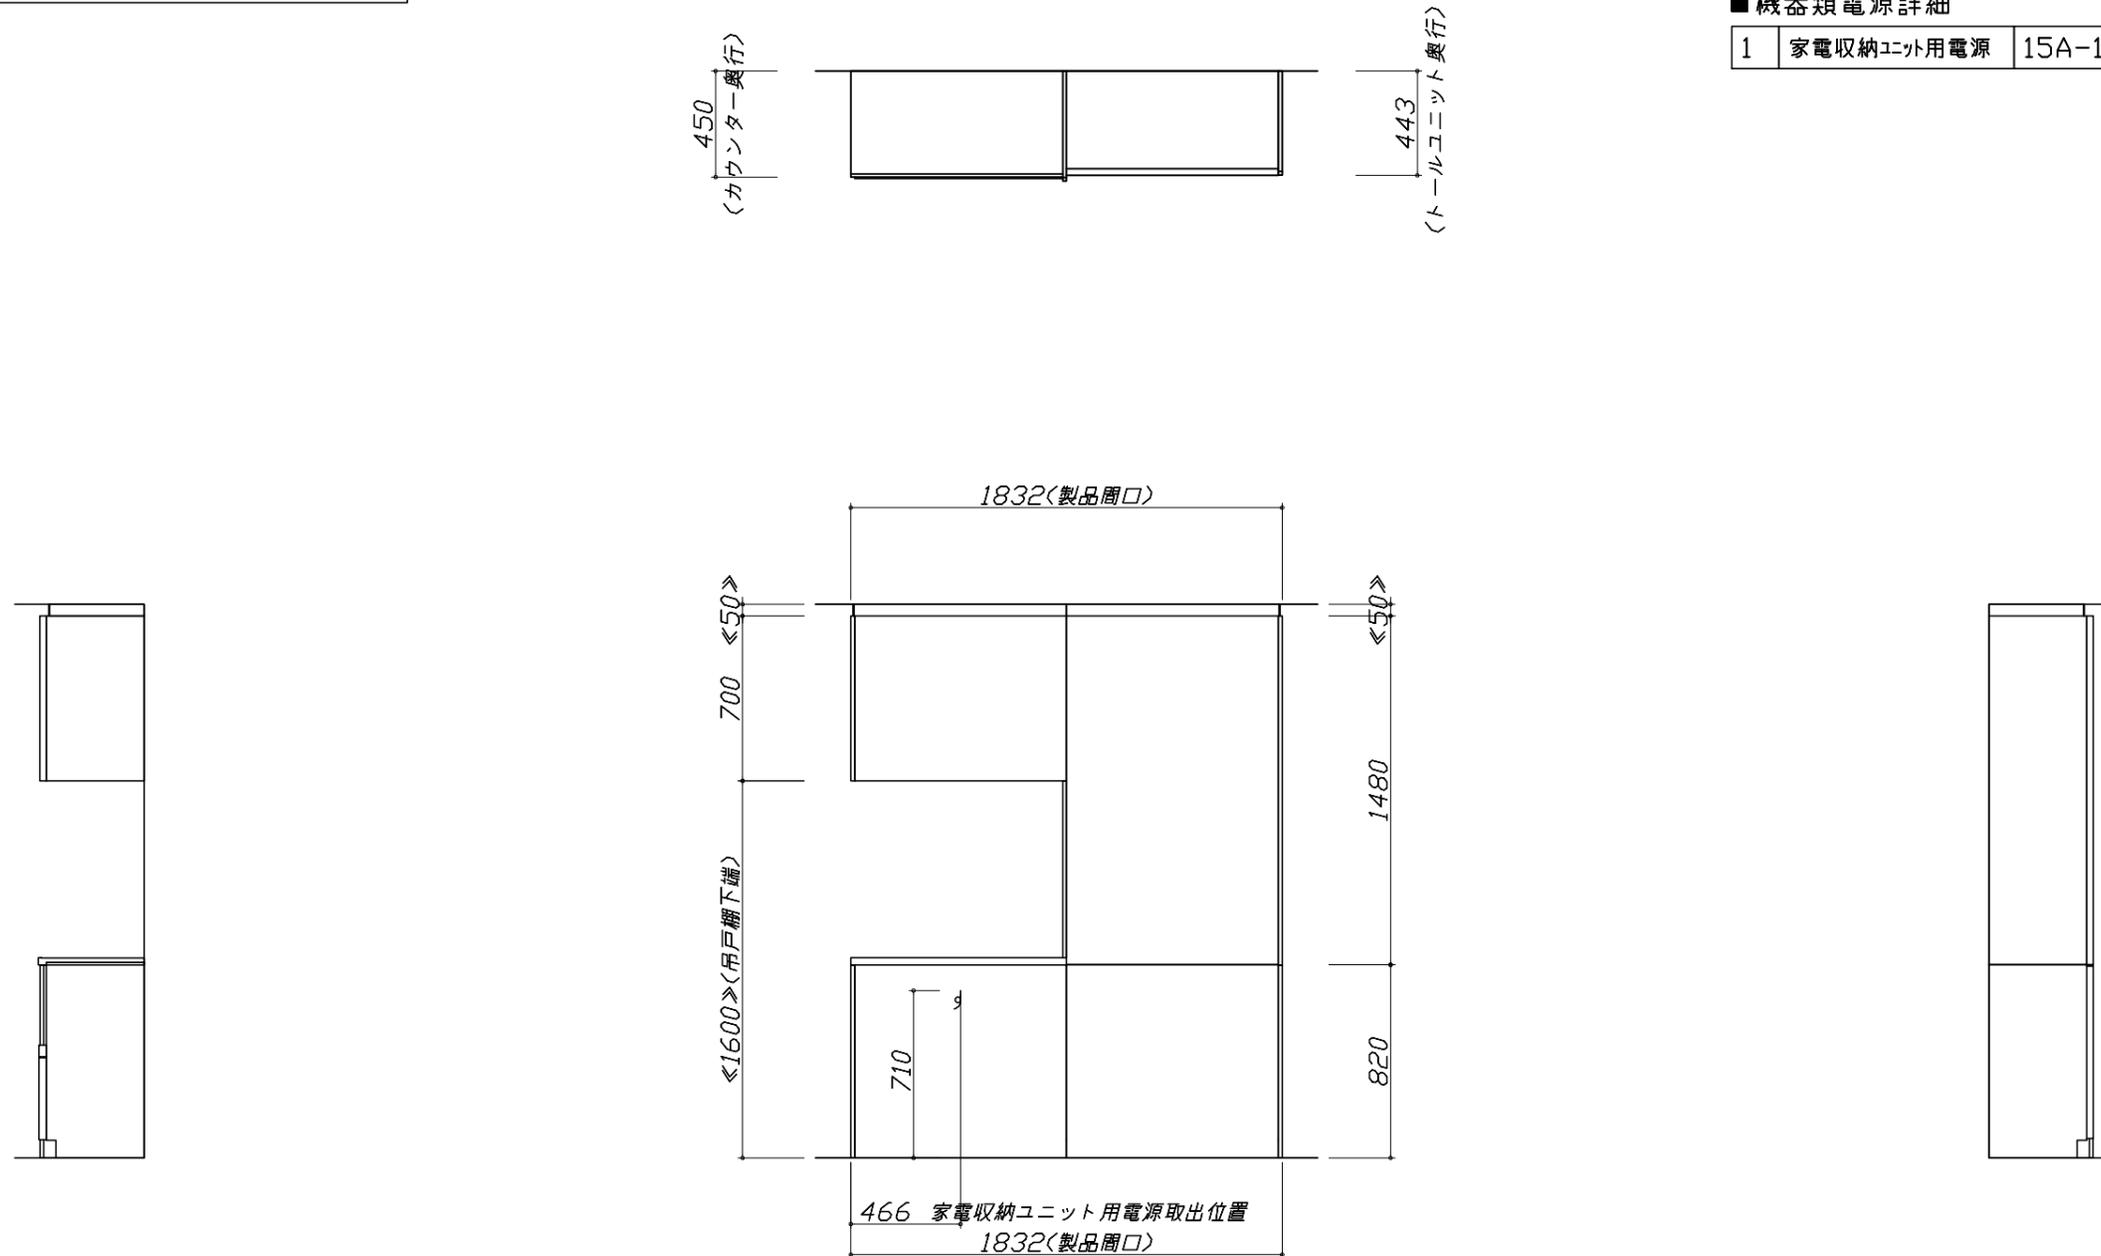

家事らくシンク給水排水配管例図

給水給湯壁出し配管の場合
止水栓位置にアングル止水栓を取り付けてください。
(止水栓は別途)

管工事

シンク横食器洗い乾燥機 配管例図

床立上げの配管例

給湯・給水 (給湯の場合は耐熱配管)
①アングル型ボールバルブ止水栓
②硬質塩化ビニルライニング鋼管相当品

排水 (耐熱塩ビ使用のこと)
③HT20相当
④エルボ

壁出しの配管例

給湯・給水 (給湯の場合は耐熱配管)
⑤アングル型ボールバルブ止水栓
⑥硬質塩化ビニルライニング鋼管相当品

排水 (耐熱塩ビ使用のこと)
⑦HT20相当
⑧エルボ

(配管部材は別途)

管工事

センサー水栓 電気配線例図

シンクキャビネット点検口の後壁もしくは底板排水口の下部背壁に
15A-125Vコンセントを設けてください。

コンセント位置/点検口の背壁
(15A-125V埋込)

コンセント位置/配管口の下の後壁
(15A-125V露出/埋込)

電気工事

注) コンセントは、給・排水工事を避けて設置してください。

消費電力: 8W

電気配線例図

<CS-T316HNSRT>
電源は200V30A以上の専用回路を設けてください。

背面に壁の無いプランの場合は、
床面より配線を引き込んでください。

電気工事

消費電力: 5800W

シンク横食器洗い乾燥機 電気配線例図

<EW-45RD1ST>
電源は100V15A以上の専用回路を設けてください。

*本体を設置する場所の背壁(図の斜線部)に給・排水工事を避けて125V、15Aのアース付埋込みコンセントを設け、これに電源電線、アース線を配線してください。

コンセント位置
(15A-125Vアース端子付埋込)

消費電力: 538W

レンジフード詳細図

<VRAT-902 R排気> 前面パネル梁欠き対応タイプ

後方および左右排気口位置はVMH丸アケ金具L使用時の寸法です。
アルミダクト使用時の排気口位置はダクト配管可能範囲を参照ください。
実際の排気用接続部品の開口部寸法はφ148です。

<後梁対応寸法>

<横梁対応寸法>

VMH丸アケ金具L使用時
後方排気口位置

本体取付用孔
3箇所

フード取付用
ダルマ孔
2箇所

VMH丸アケ金具L使用時
左右排気口位置

電源コード
1.3m

消費電力: 145W

<h1 style="margin: 0;">Takara standard</h1> <p style="margin: 0;">タカラスタンダード株式会社</p>	現場名称: 千葉-船橋SR SK13様邸	ホーローシステムキッチン Treasia トレーシア	詳細図 1
	現場番号: C2869378	プラン番号: 5218C-2204-0078T	作成日: 2022年4月4日
	船橋営業所	担当営業:	担当アドバイザー:

< 詳細図 2 >

レンジフード詳細図 ダクト配管可能範囲	横引配管有効寸法 詳細図	キャビネット引出寸法 詳細図	
<p><VRAT 風圧シャッター R排気></p> <p style="text-align: right; border: 1px solid black; padding: 2px;">管工事</p> <p>右排気可能範囲(右壁) 後方排気可能範囲(後壁) 左排気可能範囲(左壁)</p> <p>上方排気可能範囲(天井)</p> <p>側方排気(右側) 後方排気 側方排気(左側)</p> <p>注)</p> <ul style="list-style-type: none"> ●本図はアルミダクトφ150を使用した場合の配管可能範囲である。 断熱材を取付ける場合は厚みを考慮すること。 ●リフォーム時など、既設の壁排気口を利用する場合、P変換アタッチメント(別売)を使用すること。 	<p>【調理キャビネット】</p> <p style="text-align: right;">▨ : 配管スペース</p> <p>足元スライド標準タイプ</p>	<p>【シンクキャビネット】</p>	
<p>家電収納庫 電気配線例図</p> <p style="text-align: right; border: 1px solid black; padding: 2px;">電気工事</p> <p>電源は100V15A以上の専用回路を 設けてください。</p> <p>一次電源取出位置 (コンセントは組込品)</p> <p>消費電力: 1500W</p>	<p>【調理キャビネット】</p> <p><深型タイプ></p> <p style="text-align: right;">▨ : 配管スペース</p> <p>シンク横食洗キャビネット</p>	<p>【調理キャビネット】</p>	
<p>Takara standard タカラスタンダード株式会社</p>	<p>現場名称: 千葉-船橋SR SK13様邸 現場番号: C2869378 船橋営業所</p>	<p>ホーローシステムキッチン Treasia トレーシア プラン番号: 5218C-2204-0078T 担当営業:</p>	<p>詳細図 2 縮尺: FREE 作成日: 2022年4月4日 担当アドバイザー:</p>

<p>キャビネット引出寸法 詳細図</p> <p>【コンロキャビネット】</p>	<p>マルチ収納対面取付下地位置図</p> <p>本図は、右勝手の場合です。</p>													
<p>エンド取り合い詳細図</p> <p>【キッチン本体 左側】</p> <p>■ 留意事項 引出しを開けたときにドア枠・窓枠・巾木と干渉しないようクリアを確保してください。</p>	<p>コンセントボックス用電源取出位置図</p> <p>本図は、右勝手の場合です。</p> <p style="border: 1px solid black; padding: 2px;">電気工事</p> <p>電源は100V15A以上の専用回路を 設けてください。</p> <table border="1"> <thead> <tr> <th colspan="2">【電源線長さ一覧】</th> </tr> <tr> <th>プラン</th> <th>電源長さ</th> </tr> </thead> <tbody> <tr> <td>I型・ホーローパネルタイプ</td> <td rowspan="2">1500mm</td> </tr> <tr> <td>I型・オープンタイプ</td> </tr> <tr> <td>L型</td> <td rowspan="2">600mm</td> </tr> <tr> <td>II列型</td> </tr> <tr> <td>I型・造作壁タイプ</td> <td></td> </tr> </tbody> </table> <p>消費電力：1500W</p>	【電源線長さ一覧】		プラン	電源長さ	I型・ホーローパネルタイプ	1500mm	I型・オープンタイプ	L型	600mm	II列型	I型・造作壁タイプ		
【電源線長さ一覧】														
プラン	電源長さ													
I型・ホーローパネルタイプ	1500mm													
I型・オープンタイプ														
L型	600mm													
II列型														
I型・造作壁タイプ														