

ホーローシステムキッチン 御見積書

御名前 2020.2 新展示 SK 様

業者 様

商品名 LEMURE レミュー

作成日 2020年3月20日
プラン番号 2505C-2003-0315T
現場番号 C1023977

タカスタンダード株式会社
八戸営業所
青森県八戸市城下1丁目29番2号
TEL 0178-45-9233 / FAX 0178-45-9239

八戸ショールーム
TEL 0178-45-9219 / FAX 0178-45-9214

商品
御見積金額 **¥1,074,750 (税込 ¥1,182,225)**
()内の価格は税込価格 < 税率10% > を表示しています。

商品御見積金額には商品組付費が含まれております。
給水・給湯・ガス・ダクト・電気等の接続工事は含まれておりません。

担当営業	担当アドバイザー	プラン作成者

御見積仕様 御見積のカラー表示は参考です。最終発注時には必ず御確認下さい。

(キッチン)

キッチン本体サイズ I型255cm

天板高さ 85cm

扉カラー ヘアラインブラック・ブラックモール

キッチンパネル マルキーナグレー

引手タイプ ステンレスハンドル引手タイプ

ワークトップ材質 ステンレス

カラー サンドエンボス加工

水栓 浄水器内蔵ハンドシャワー水栓

食器洗い乾燥機 なし

加熱機器 75cmハイバ-ガラスコートトップガスコンロ

レンジ機器 なし

ガス種 LPG

周波数 50Hz

御確認事項

商品の仕様・価格等につきましては予告なく変更する事がありますので、ご購入の際には、弊社 支店営業所等へ

お問い合わせ、またはカタログにて よく御確認下さるようお願い致します。

組立工事費には給水・給湯・ガス・ダクト・電気等の接続工事は含まれておりません。

備考

No.テンジ *

御名前 2020.2 新展示 SK

様

現場番号	C1023977	プラン番号	2505C-2003-0315T	作成日	2020/3/20
------	----------	-------	------------------	-----	-----------

御見積明細 キッチン

御見積のカラー表示は参考です。最終発注時には必ず御確認下さい。

NO	商品名	仕様	品番	数量	単価	金額
1	ステンレスワークトップ	Zシンク(小物置き)	TTIJ255 TALW-1	1	60,000	60,000
2	シンクキャビネット	スライド、フロントポケット	F-RNSM105P-5(LHQKG)	1	175,000	175,000
3	調理台キャビネット	足元スライド(3段引出、ホーローインナーケース)	F-TFVM075V-5(LHQKG)	1	131,000	131,000
4	コンロ用キャビネット	足元スライド	F-KTVM075GR5(LHQKG)	1	111,500	111,500
5	浄水器内蔵ハンドシャワー水栓	エコタイプ、11物質除去	TJS-SP20EC	1	37,500	37,500
6	ガス加熱機器(ハイパ-ガラスコート)	両面焼き	TAF810WV75CK	1		
	ガス加熱機器(本体)	シルバー	TAF810WV75C P	1	141,000	141,000
	ガス加熱機器(トッププレート)	クリアパールブラック	T810-75TP-CK	1	32,000	32,000
【ベースキャビネット小計】				8		688,000
7	レンジフード(本体)	シロココファン	VRAS-E902ADL	1	109,500	109,500
	レンジフード用前面パネル	ステンレス	VZP-90-655S	1	10,500	10,500
8	レンジフード別売部品	エンドパネル	VEP-655S	1	6,000	6,000
9	見切り対応フィルター	下台用(足スラ用)、ブラック	ミキリタ10X(KK)	1	700	700
	見切り対応フィルター	ステンレス天板用	ミキリトップ10T	1	800	800
10	エンドパネル	奥行65cmキャビネット・トル下台用	EP-XN-85 (LHQKE)	1	12,500	12,500
11	ラ・クックグラン	トリュフブラウン	PGDL-30BM(T)	1	9,400	9,400
12	どこでもラック(アルミタイプ)	レードル掛け	MGD-KH(V)	1	5,000	5,000
13	どこでもラック(アルミタイプ)	小物置き	MGD-KR(V)	1	5,000	5,000
14	かくせるホーローボックス	間口75cm用	ヒラウラHS-75N	1	6,900	6,900
15	水切りプレート	Zシンク用	ミズキリプレートZT	1	3,500	3,500
16	前台輪カバー	扉・スライド用、ブラック	P-D 180S85(K1)	1	7,000	7,000
17	足元引出し下飾り板	ブラック	P-DX180S (K1)	1	6,500	6,500
キッチン合計				21		¥871,300

御見積明細 キッチンパネル

NO	商品名	仕様	品番	数量	単価	金額
1	ホーローキッチンパネルPタイプ	サイドパネル	PZS-90 (QEG)	1	23,900	23,900
2	ホーローキッチンパネルPタイプ	窓パネル185	PZW-185 (QEG)	1	11,500	11,500
3	KP用エッジセット	樹脂製	KPEッジセットJ (CG)-2	1	2,800	2,800
4	パネル施工キット	シリコン色(アンバー)	パネルセコキットS(B)-1	1	5,700	5,700
5	ホーローキッチンパネルPタイプ	フロントパネル120	PZFN-120 (QEG)	1	13,000	13,000

御名前 2020.2 新展示 SK

様

現場番号	C1023977	プラン番号	2505C-2003-0315T	作成日	2020/3/20
------	----------	-------	------------------	-----	-----------

御見積明細 キッチンパネル

NO	商品名	仕様	品番	数量	単価	金額
6	KP用部材	カッター(小)	KPカッター- 125 K	1	2,730	2,730
7	KP用部材	防錆剤	KP ホウセイサイ TXH	1	1,820	1,820
キッチンパネル合計				7		¥61,450





商品総合計	28	¥932,750
-------	----	----------

商品組付費			数量	金額
1	本体組付費		1	108,000
2	キッチンパネル組付費		1	34,000
商品組付費合計				¥142,000

商品御見積金額	¥1,074,750
---------	------------

御見積明細の価格には消費税は含まれておりません。別途消費税が必要となります。
給水・給湯・ガス・ダクト・電気等の接続工事は含まれておりません。

- 必ずご確認ください。
 - ・天井高さ、吊戸棚・レンジフード取付高さをご確認ください。
 - ・《 》内寸法は参考寸法です。
- 表示記号について
 - ・KP：キッチンパネル

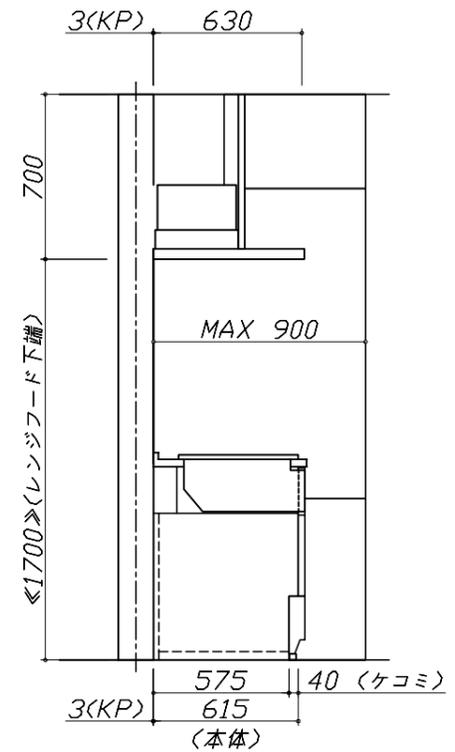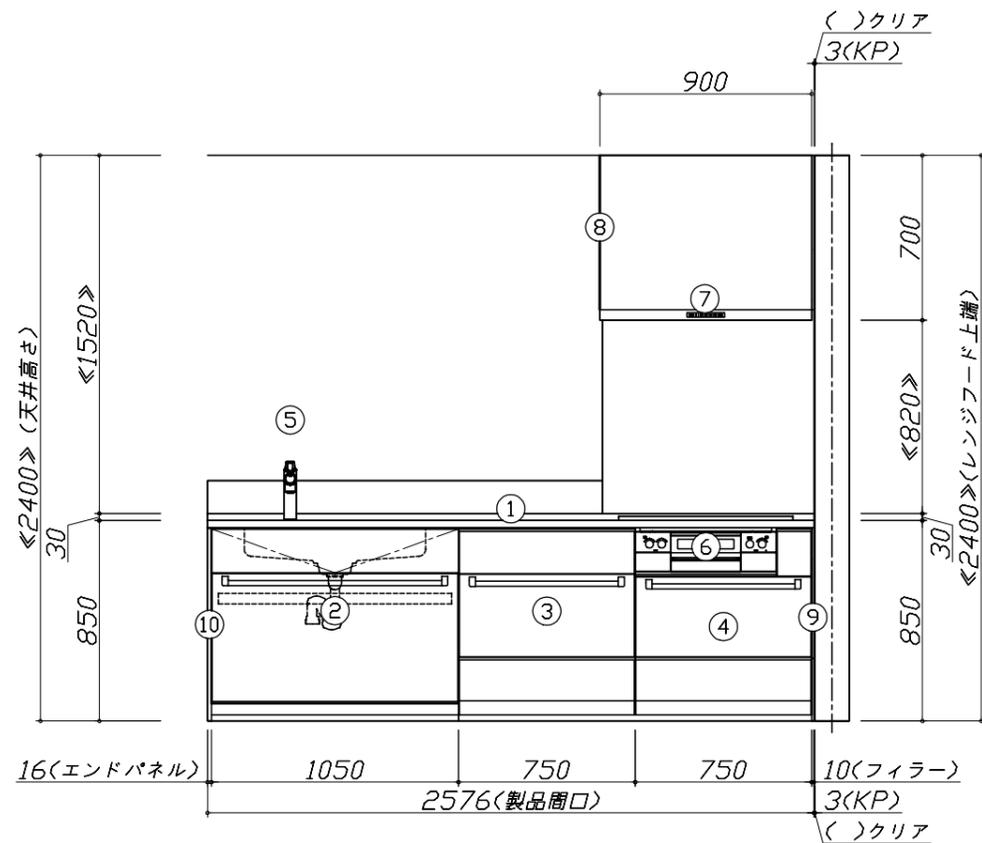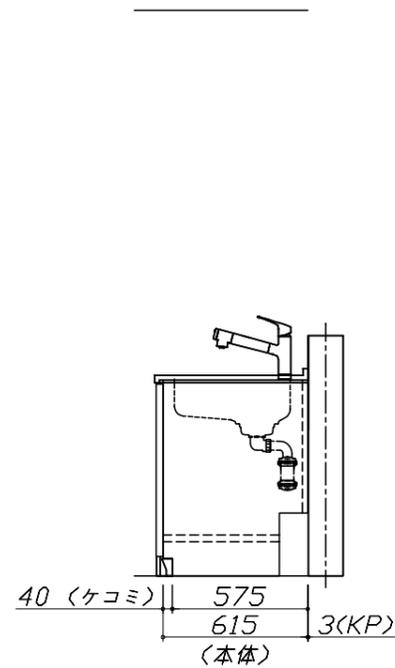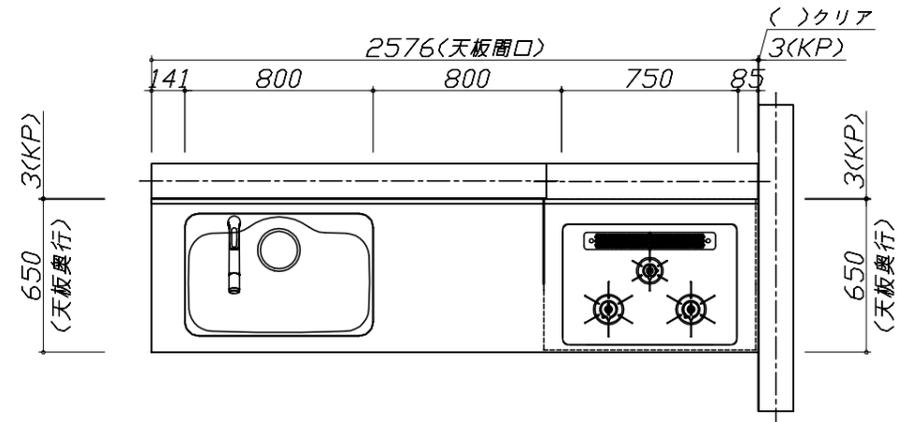


Takara standard
タカラスタンダード株式会社

現場名称： 2020.2 新展示 SK様邸
現場番号： C1023977
八戸営業所

ホーローシステムキッチン LEMURE レミュー
プラン番号： 2505C-2003-0315T
担当営業：

姿図 1 縮尺： 1 / 30
作成日： 2020年3月20日
担当アドバイザー：

縮尺：A3サイズ等倍

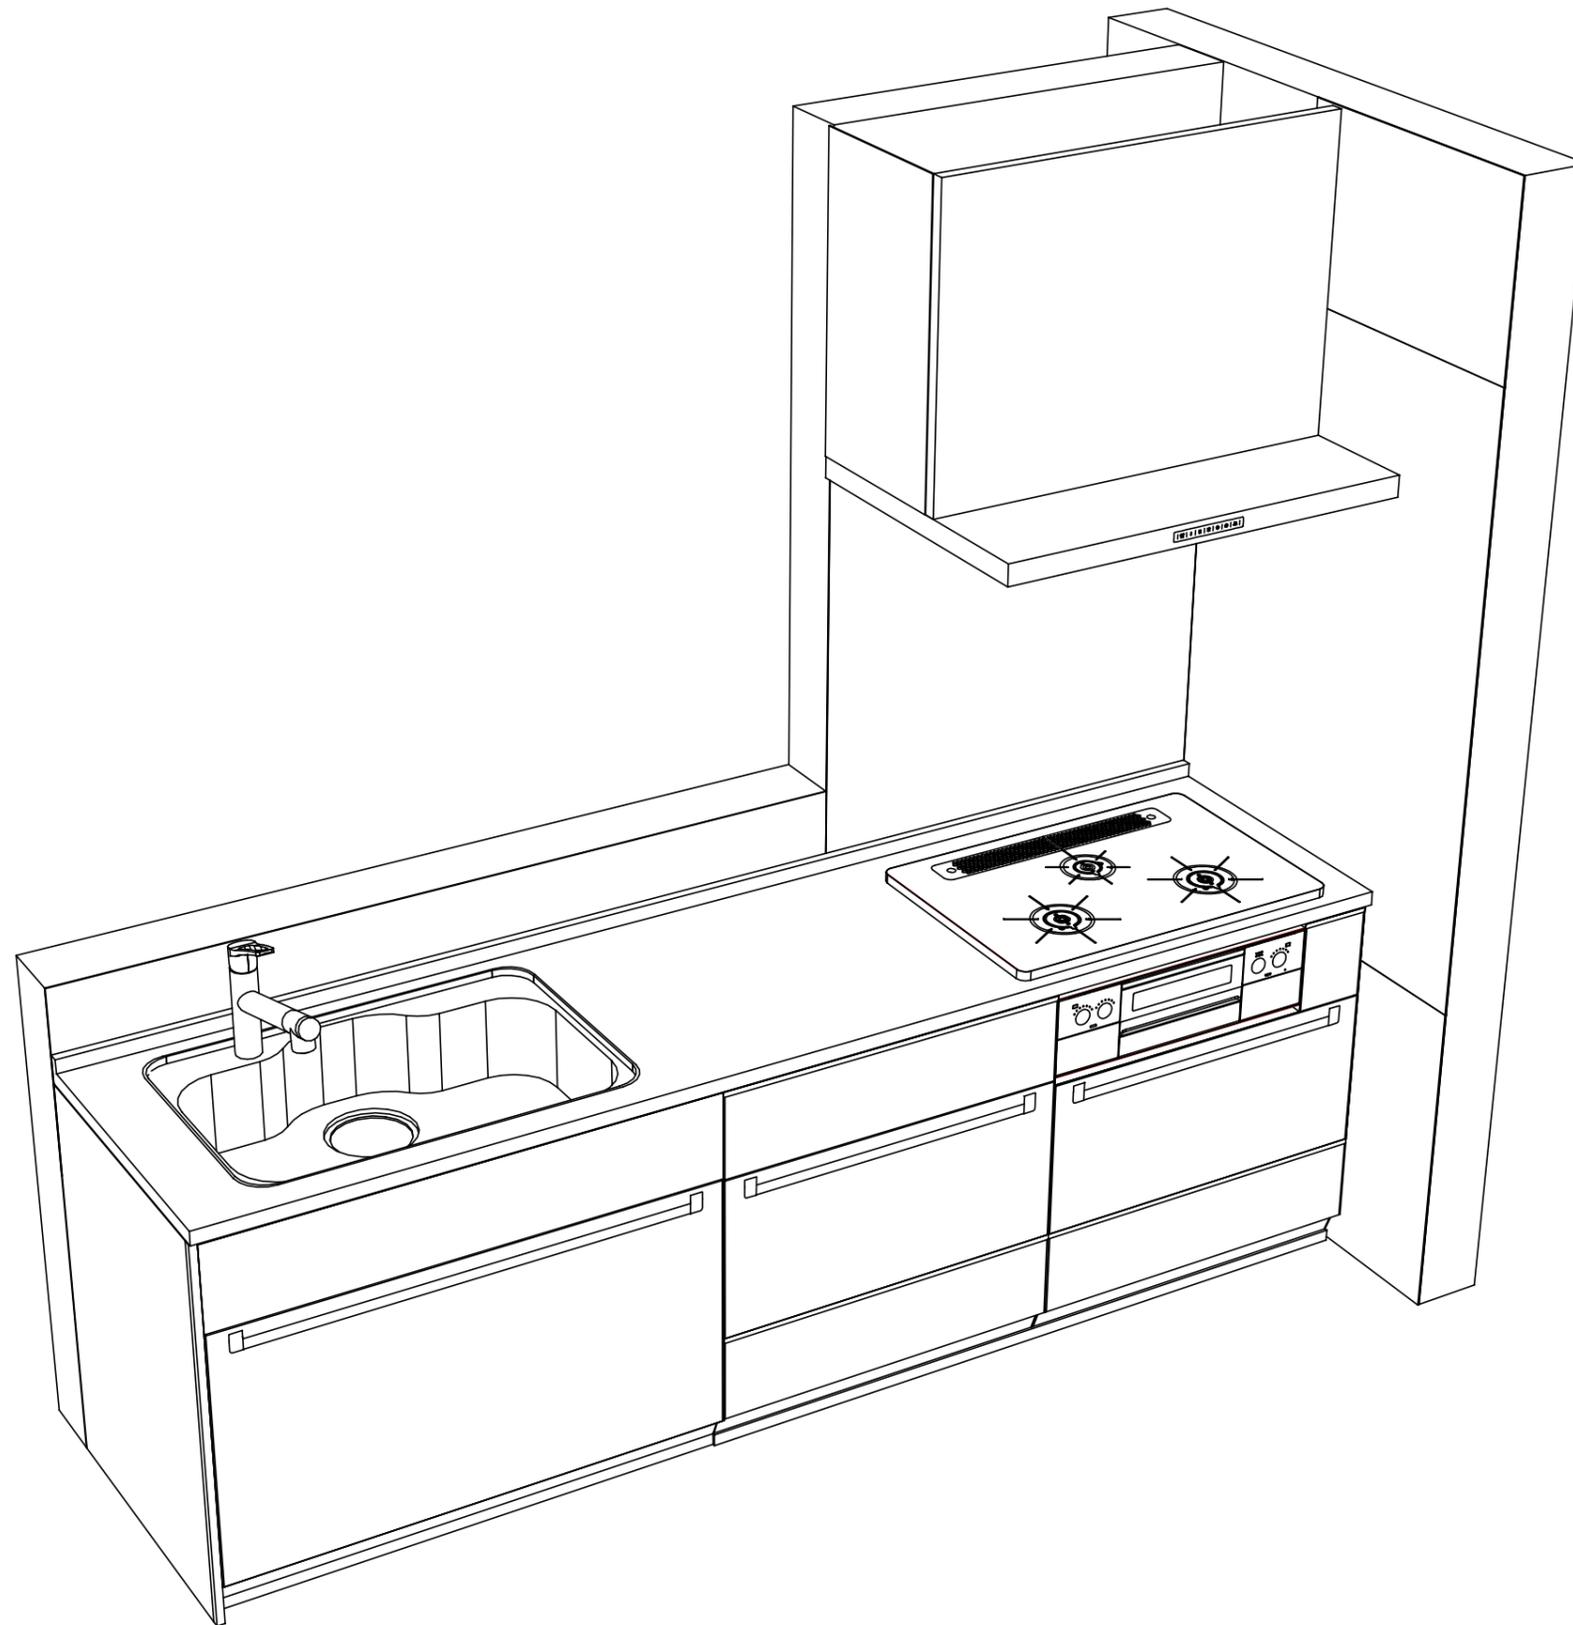

Takara standard
 タカラスタンダード株式会社

現場名称： 2020.2 新展示 SK様邸
 現場番号： C1023977
 八戸営業所

ホーローシステムキッチン LEMURE レミュー
 プラン番号： 2505C-2003-0315T
 担当営業 :

姿図 2 縮尺： 1 / 30
 作成日： 2020年3月20日
 担当アドバイザー：

縮尺：A3サイズ等倍