

ホーローシステムキッチン 御見積書

御名前 東京-多摩SR SK3 様

業者 様

商品名 LEMURE レミュー

作成日 2025年6月26日
 プラン番号 1441J-2506-0088T
 現場番号 C3004099

タカラスタANDARD株式会社
◆多摩ショールーム
東京都八王子市別所1-10-3

TEL 042-677-1020 / FAX 042-677-1021

◆立川営業所

TEL 03-5990-5230 / FAX 03-5908-1282

商品
御見積金額 ¥2,537,600 (税込 ¥2,791,360)

()内の価格は税込価格＜税率10%＞を表示しています。

《参考》別途 商品組付費 ¥257,000 (税込 ¥282,700)

- ※ 商品御見積金額には商品組付費は含まれておりません。
 ※ 商品組付費には配送・搬入・商品組付等の費用を含んでいます。
 ※ 商品組付費は現場の状況により変動する事があります。
 又、給水・給湯・ガス・ダクト・電気等の接続工事は含まれておりません。

◆ 御見積仕様

《キッチン》

キッチン本体サイズ	フラット対面プラン 奥行105cm
	259cm
天板高さ	88cm
扉カラー	ホワイト・引手シルバー
キャビネットカラー	ホワイト
キッチンパネル	HDタイプ：コンクリートライト
引手タイプ	レール引手タイプ
ワークトップ材質	アクリル人造大理石(ハイグレード)
カラー	リキュウグレー
水栓	浄水器内蔵ハンドシャワー水栓
食器洗い乾燥機	シンク下設置間口45cmタイプ
加熱機器	IHヒーター
レンジ機器	なし
ガス種	13A

《周边收納》

[illegible]

◆ 備考

担当営業	担当アドバイザー	プラン作成者

◆ 御確認事項

--	--

御名前 東京-多摩SR SK3

様

現場番号	C3004099	プラン番号	1441J-2506-0088T	作成日	2025/6/26
------	----------	-------	------------------	-----	-----------

御見積明細 キッチン

NO	商品名	仕様	品番	数量	単価	金額
1	人造大理石ワークトップ(ハイグレード・薄型)	家事らくシンク(グレー)	ZAVU255N TARH-H	1	474,000	474,000
2	シンクキャビネット	足元スライド・シンク下食洗、フロントポケット、うちにもホーロートレイ	F-RRVR105PR5(LSWHNW	1	246,500	246,500
3	食器洗い乾燥機	引出し式(シルバー色)	EW-45M3SMT	1	151,000	151,000
	食器洗い乾燥機用前面パネル	扉同色	P-DWM45LS (SW N	1	14,500	14,500
4	調理台キャビネット	足元スライド(3段引出、インナーケース、インナースライド)	F-TGVM075TR5(LSWHNW	1	150,000	150,000
5	コンロ用キャビネット	足元スライド、ミキリ対応	F-KTVM075IL5(LSWHNW-1	1	128,000	128,000
6	浄水器内蔵ハンドシャワー水栓	タッチレス、エコタイプ、7物質除去	LC122MN-3NG8T1	1	89,000	89,000
7	電気加熱機器	IHヒーター両面焼き(シルバー色)	CS-T321VSRT	1	227,000	227,000
8	引戸レールセット	フラット対面・マルチ収納対面用、シルバー	レールTMM255(H)	1	35,500	35,500
	引戸本体	マルチ収納対面用、扉同色	ヒキトTMM128L(SWH)	1	34,500	34,500
	引戸本体	マルチ収納対面用、扉同色	ヒキトTMM128R(SWH)	1	34,500	34,500
	引戸収納	フラット対面用、台輪ホワイト	TMM(U)-キャビ128-8W	2	18,000	36,000
【ベースキャビネット小計】				13		1,620,500
9	レンジフード(本体)	シロッコファン	FUSC-E3ADN	1	82,500	82,500
	レンジフード(フード)	ステンレス	SVRAS-E902TFADLN	1	86,000	86,000
	レンジフード(ダクトカバー)	ステンレス	DKLA-SVRA	1	18,500	18,500
	レンジフード別売部品	レンジフード横壁取付金具	SVRAカベトリツケカナグ	1	1,000	1,000
10	リモコン		RHリモコン-2	1	2,000	2,000
11	エンドパネル	奥行105cm対面(薄天板)・フル引戸収納(薄天板)用	EP-TMU-88 (LSWH)	1	40,500	40,500
12	台輪スペーサー		P-DS105 -3	1		
13	台輪スペーサー		P-DS075 -3	1		
14	台輪スペーサー		P-DS073 -3	1		
15	どこでもラック(スクエアタイプ)	ペーパーホルダー	MGSK ペーパーホルダー(W	1	1,700	1,700
16	間仕切り名人(デラックスタイプ)	APタイプ	MGマジキリアP030-320	2	2,500	5,000
17	間仕切り名人(デラックスタイプ)	APタイプ	MGマジキリアP030-520	2	2,500	5,000
18	間仕切り名人(デラックスタイプ)	ASタイプ	MGマジキリアS240-420	2	5,000	10,000
19	間仕切り名人(デラックスタイプ)	ASタイプ	MGマジキリアS240-520	2	5,000	10,000
20	間仕切り名人(デラックスタイプ)	APタイプ、内引出用	MGマジキリアP030-410U	2	2,500	5,000
21	かくせるホーローボックス	間口75cm用	トビウラHS- 75N	1	7,000	7,000
22	まな板	家事らくシンク用	マナイタVAE	1	8,500	8,500
23	水切り	家事らくシンク用	ミスキリVAE	1	9,000	9,000

御名前 東京-多摩SR SK3 様

現場番号	C3004099	プラン番号	1441J-2506-0088T	作成日	2025/6/26
------	----------	-------	------------------	-----	-----------

御見積明細 キッチン

NO	商品名	仕様	品番	数量	単価	金額
24	水切りプレート	家事らくシンク用	ミスクリプレートVAE	1	6,000	6,000
25	前台輪カバー		P-DC105 -8(W)	1	4,000	4,000
26	前台輪カバー		P-DC075 -8(W)	1	3,500	3,500
27	前台輪カバー		P-DC073 -8(W)	1	3,500	3,500
28	施工部材		シリコン(ホワイト2)	1	1,000	1,000
29	施工部材		シリコン(クリア2)	1	1,000	1,000
キッチン合計				42		¥1,931,200

御見積明細 周辺収納

NO	商品名	仕様	品番	数量	単価	金額
30	調理台キャビネット	スタイリッシュタイプ、ハイカウンター、開き扉(ゴミ箱スペース付)	F-HMTL090 -5(LSWHNW	1	93,000	93,000
31	ウォールキャビネット	ダウンライト、耐震ラッチ付	W-MD L090 -P(LSWHNW	1	66,500	66,500
	ダウンライト	ホワイト、昼白色	ダウンライト(877NWH)1トウ-5000K	1	18,500	18,500
32	トールユニット上台	奥行45cm、開き扉タイプ、耐震ラッチ付	O-UF L090 -P(LSWHNW	1	84,000	84,000
33	トールユニット下台	奥行45cm、開き扉(4段内引出)タイプ	O-DKTL090 -5(LSWHNW	1	156,000	156,000
34	カウンターユニット用カウンター	奥行45cm、人造大理石(ハイグレート)、リキユウグレー	C-AP090Nヤ (Z)-H	1	82,000	82,000
35	ダストボックス	本体	DB-NWNホンタイ	3	1,500	4,500
	ダストボックス	フタ	DB-NWNフタ	3	700	2,100
36	見切り対応フィラー	下台用、ホワイト	ミキシタ10H(W)	1	700	700
37	見切り対応フィラー	ウォールキャビネット用、ホワイト	ミキJW10(W)	1	1,000	1,000
38	エンドパネル	スタイリッシュタイプ用	EP-OUF (LSWHN	2	14,000	28,000
39	エンドパネル	奥行45cmハイカウンター用	EP-NIG-85 (LSWHN	2	13,500	27,000
40	施工部材		シリコン(クリア2)	1	1,000	1,000
周辺収納合計				19		¥564,300

御名前 東京-多摩SR SK3 様

現場番号	C3004099	プラン番号	1441J-2506-0088T	作成日	2025/6/26
------	----------	-------	------------------	-----	-----------

御見積明細 キッチンパネル

NO	商品名	仕様	品番	数量	単価	金額
1	ホーローキッチンパネルHDタイプ	フロントパネル120、コンクリートライト	PZFN-120 (QCG)	2	16,800	33,600
2	パネル施工キット	シリコン色(グレー)	パネルセコウキットS(G)-1	1	5,700	5,700
3	KP用エッジセット	樹脂製、グレー	KPEッジセットJ (PG)-2	1	2,800	2,800
キッチンパネル合計				4		¥42,100

商品総合計	65	¥2,537,600
-------	----	------------

※ 御見積明細の価格には消費税は含まれておりません。別途消費税が必要となります。

《参考》別途 商品組付費

キッチン商品組付費 ¥220,000 (税込 ¥242,000)

キッチンパネル商品組付費 ¥37,000 (税込 ¥40,700)

※ 商品組付費は現場の状況により変動する事があります。又、給水・給湯・ガス・ダクト・電気等の接続工事は含まれておりません。



()内の価格は税込価格<税率10%>を表示しています。

- 必ずご確認ください。
- ・天井高さ、吊戸棚・レンジフード取付高さをご確認ください。

・《 》内寸法は参考寸法です。

・ハイグレード人大・クォーツ天板の場合、実際の天板高さは+2mmになります。
- 表示記号について
- ・KP：キッチンパネル





・▽：設置基準線

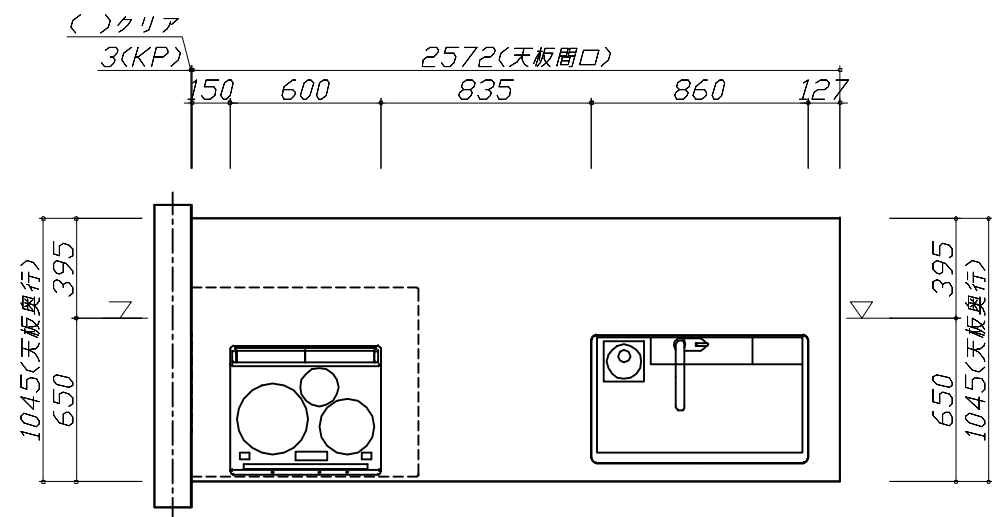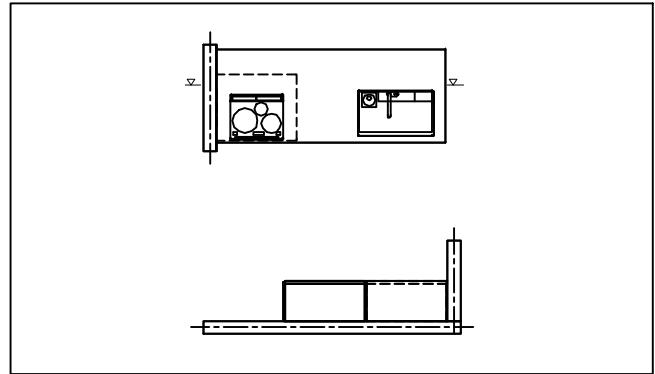

Takara standard タカラスタンダード株式会社	現場名称：東京-多摩SR SK3様邸	ホーローシステムキッチン LEMURE レミュー	姿図 1	縮 尺： 1 / 30
	現場番号： C3004099	プラン番号： 1441J-2506-0088T	作成日： 2025年6月26日	
	多摩ショールーム	担当営業：	担当アドバイザー：	

縮尺：A3サイズ等倍

- 必ずご確認ください。
- ・天井高さ、吊戸棚・レンジフード取付高さをご確認ください。
 - ・《 》内寸法は参考寸法です。
 - ・ハイグレード人大・クォーツ天板の場合、実際の天板高さは+2mmになります。
- 表示記号について
- ・KP：キッチンパネル
 - ・▽：設置基準線

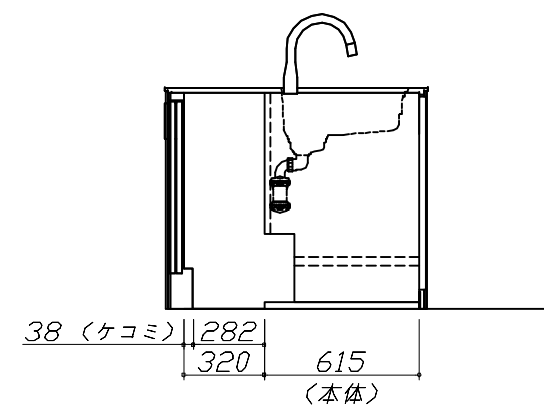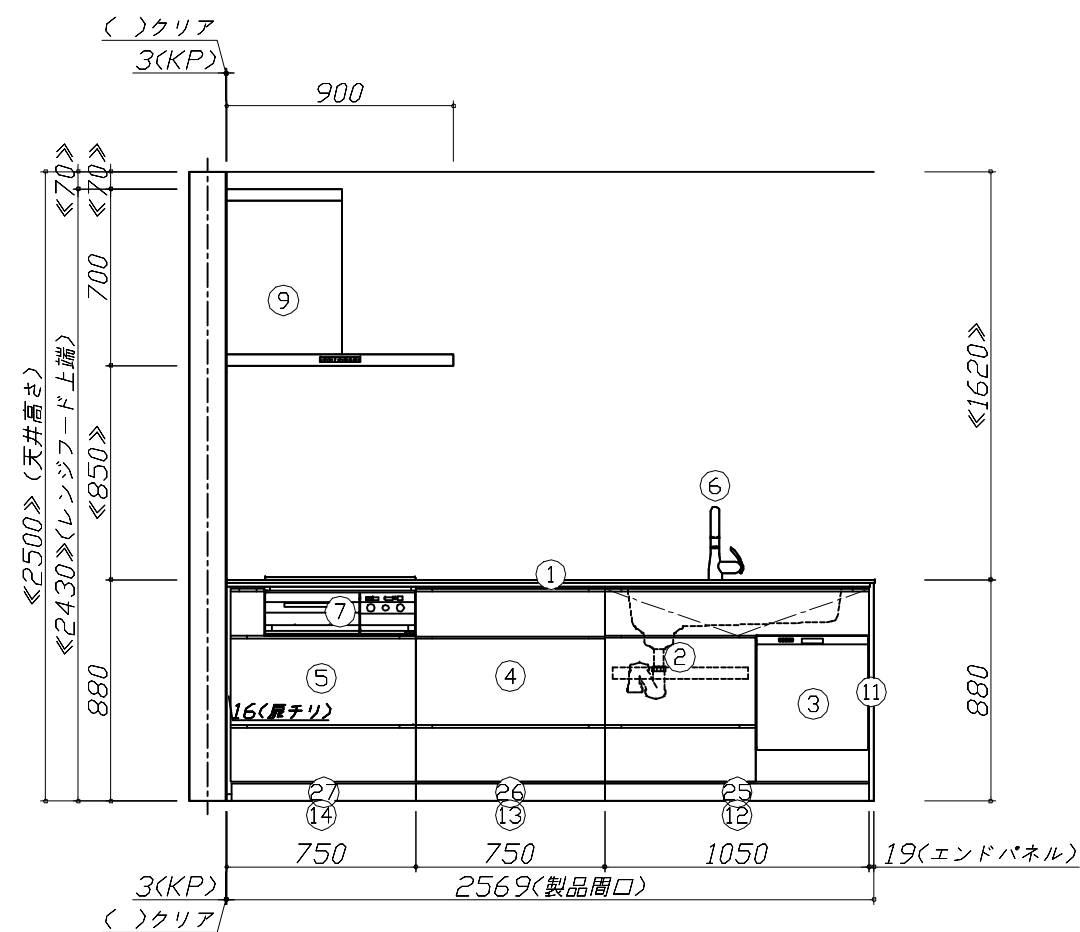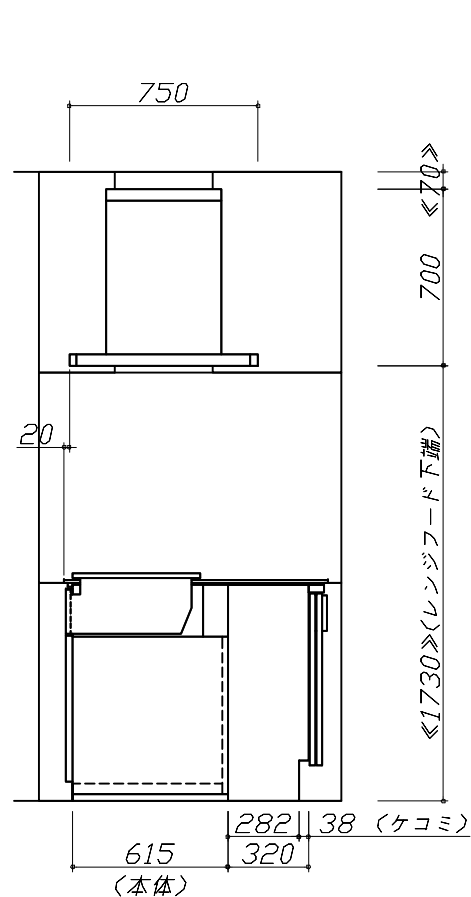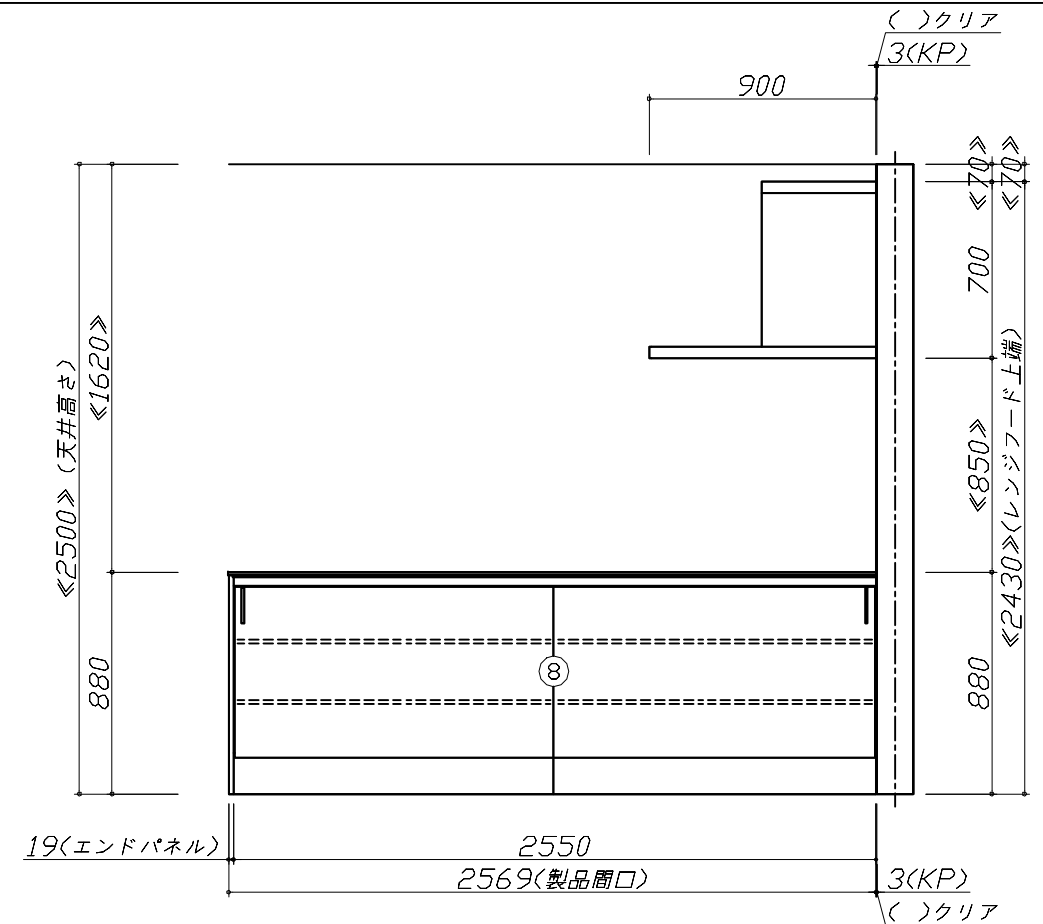




Takara standard

タカラスタンダード株式会社

現場名称： 東京-多摩SR SK3様邸	ホーローシステムキッチン LEMURE レミュー	姿図 2	縮 尺： 1 / 30
現場番号： C3004099	プラン番号： 1441J-2506-0088T	作成日： 2025年6月26日	
多摩ショールーム	担当営業：	担当アドバイザー：	

縮尺：A3サイズ等倍



- 必ずご確認ください。
- ・天井高さ、吊戸棚・レンジフード取付高さをご確認ください。
 - ・《 》内寸法は参考寸法です。
 - ・ハイグレード人大・クォーツ天板の場合、実際の天板高さは+2mmになります。
- 表示記号について
- ・KP：キッチンパネル
 - ・▽：設置基準線

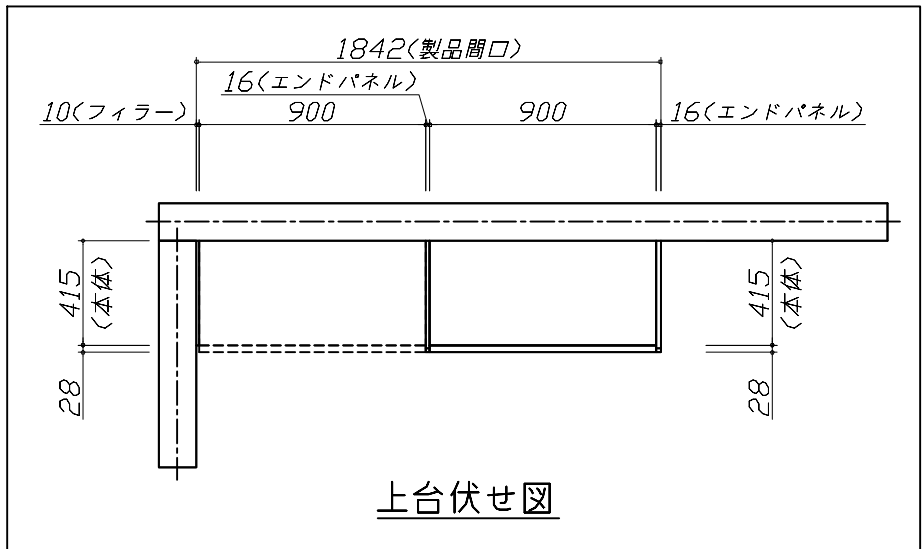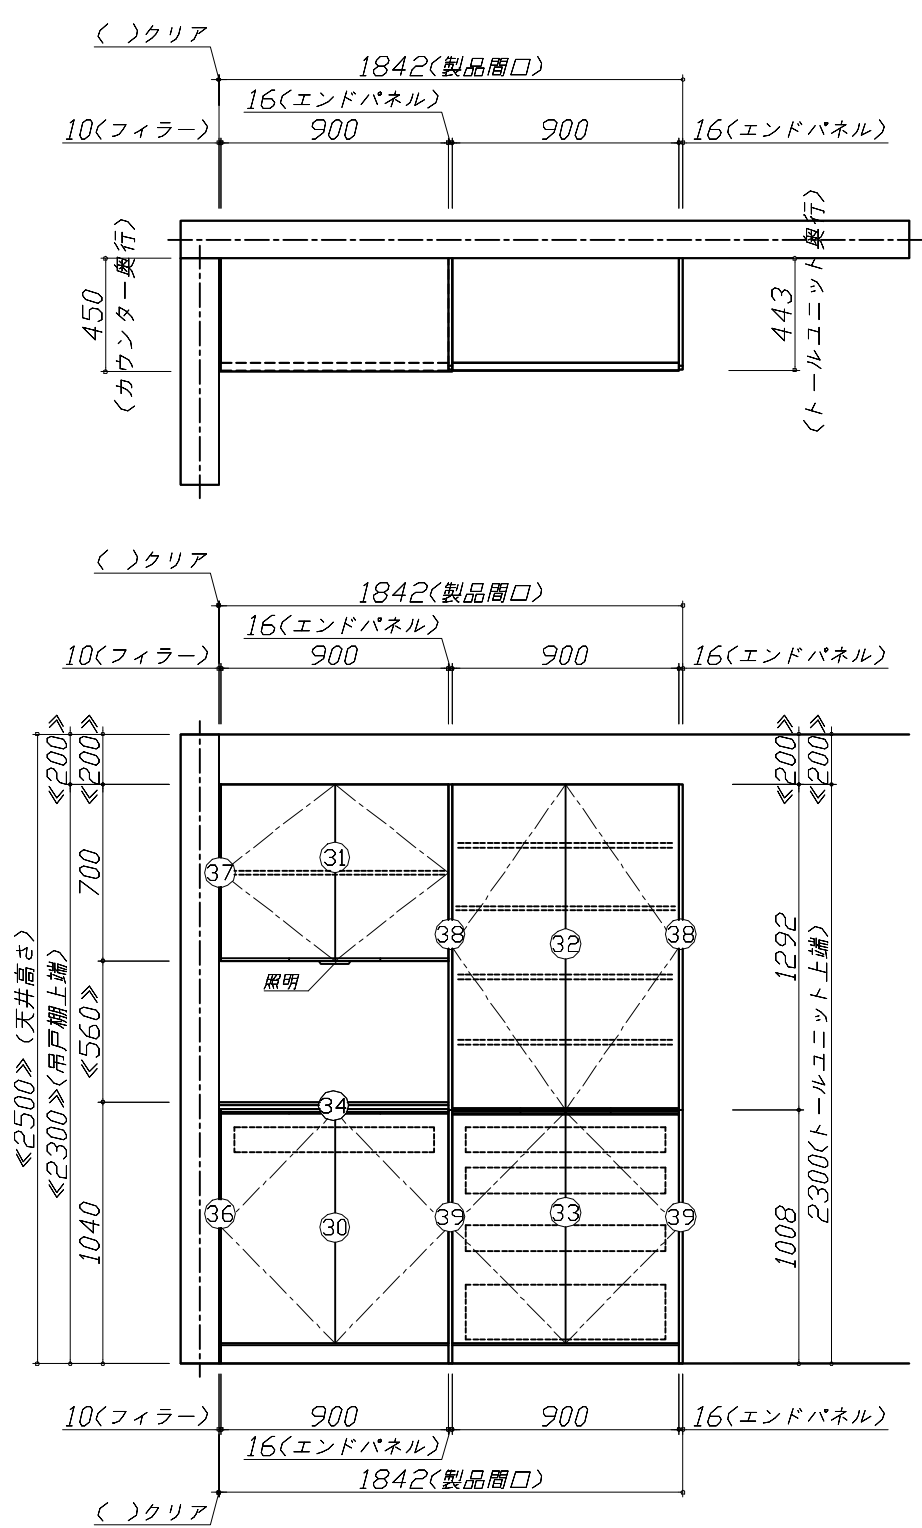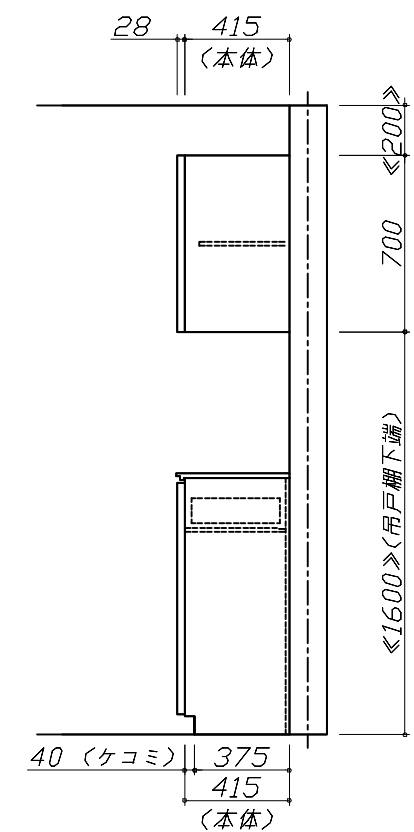

上台伏せ図

Takara standard タカラスタンダード株式会社	現場名称：東京-多摩SR SK3様邸	ホーローシステムキッチン LEMURE レミュー	姿図 3	縮 尺： 1 / 30
	現場番号： C3004099	プラン番号： 1441J-2506-0088T	作成日： 2025年6月26日	
	多摩ショールーム	担当営業：	担当アドバイザー：	

縮尺：A3サイズ等倍

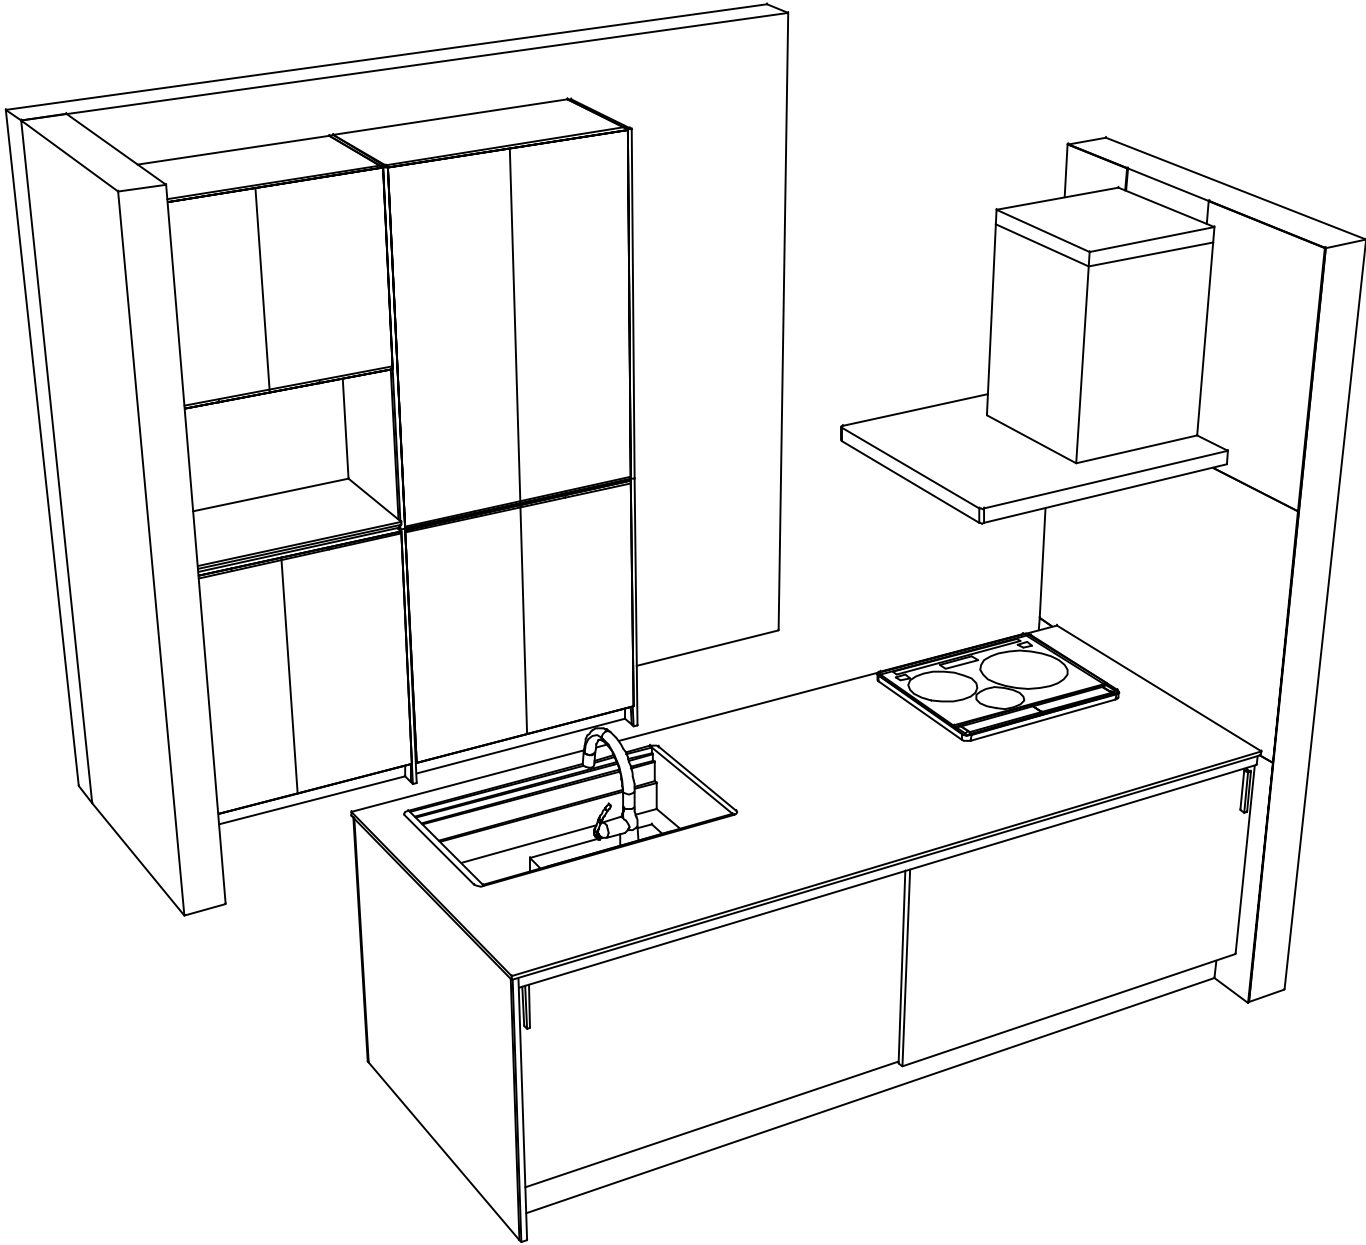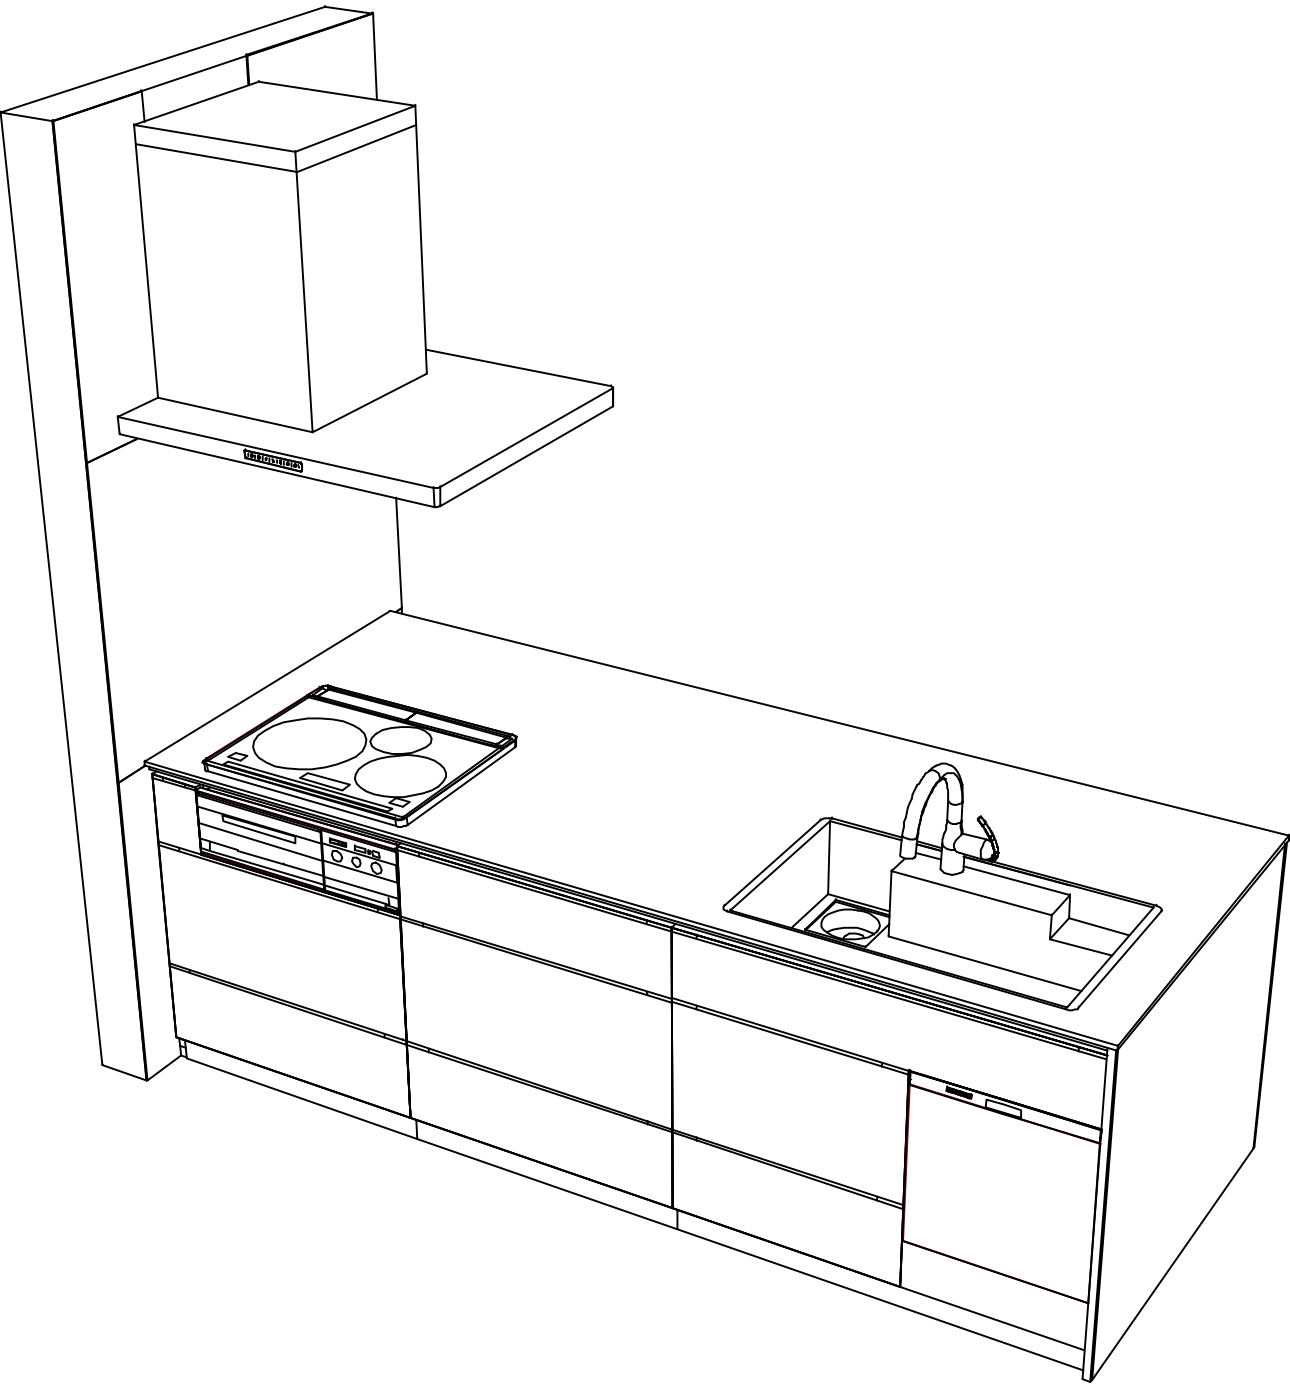

Takara standard
タカラスタンダード株式会社

現場名称：東京-多摩SR SK3様邸	ホーローシステムキッチン LEMURE レミュー	姿図 4	縮 尺： 1 / 30
現場番号： C3004099	プラン番号： 1441J-2506-0088T	作成日： 2025年6月26日	
多摩ショールーム	担当営業 ：	担当アドバイザー：	

縮尺：A3サイズ等倍