

# ホーローシステムキッチン 御見積書

ページ 1/3

御名前 東京-多摩SR SK1 様  
業者 \_\_\_\_\_ 様  
商品名 Treasia トレーシア

作成日 2025年12月12日  
プラン番号 1441J-2512-0040T  
現場番号 C3001514

タカラスタンダード株式会社  
◆多摩ショールーム  
東京都八王子市別所1-10-3

TEL 042-677-1020 / FAX 042-677-1021  
◆立川営業所  
TEL 03-5990-5230 / FAX 03-5908-1282

商品  
御見積金額 ￥1,571,400 (税込 ￥1,728,540)

( )内の価格は税込価格<税率10%>を表示しています。

《参考》別途 商品組付費 ￥137,000 (税込 ￥150,700)

《参考》別途 現場配達費 ￥0 (税込 ￥0)

※ 商品御見積金額には商品組付費は含まれておりません。

※ 商品組付費には搬入・商品組付等の費用を含んでいます。

※ 商品組付費は現場の状況により変動する事があります。

又、給水・給湯・ガス・ダクト・電気等の接続工事は含まれておりません。

## ◆ 御見積仕様

### 《キッチン》

奥行	奥行65cm
キッチン本体サイズ	マルチ収納対面プラン型造作壁対応タイプ <sup>°</sup> 270cm
天板高さ	85cm
扉カラー	ウォルナットホワイト・シルバーモール
キッチンパネル	HDタイプ <sup>°</sup> :トラバーチンホワイト
引手タイプ	レール引手タイプ
ワークトップ材質	アクリル人造大理石
カラー	ソリッドホワイト
水栓	浄水器機能付ハンドシャワー水栓
食器洗い乾燥機	シンク横設置間口45cmタイプ
加熱機器	IHヒーター
レンジ機器	なし
ガス種	13A

## ◆ 御確認事項

担当営業	担当アドバイザー	プラン作成者

## ◆ 備考

No.\*

現場番号	C3001514	プラン番号	1441J-2512-0040T	作成日	2025/12/12
------	----------	-------	------------------	-----	------------

## 御見積明細 キッチン

NO	商品名	仕様	品番	数量	単価	金額
1	人造大理石ワークトップ	家事らくシンク(ホワイト)	AOI-T270 TARD	1	190,500	190,500
2	シンクキャビネット	足元スライド、うちにもホーロートレイ	F-RNVM105U-5(VWWVF	1	160,500	160,500
3	食器洗い乾燥機	引出し式(シルバー色)、深型	EW-45RD1SMT	1	157,000	157,000
	食器洗い乾燥機用前面パネル	扉同色、深型用	P-DWM45VDD(WWV)-1	1	16,500	16,500
4	調理台キャビネット	食洗設置用(深型)、足元スライド用	F-WDVY045 -5(VWWVF	1	41,500	41,500
5	調理台キャビネット	足元スライド(3段引出し)・たっぷりホーローキャビネット	F-TFVR045 -5(VWWVF	1	96,000	96,000
6	コンロ用キャビネット	足元スライド・たっぷりホーローキャビネット、ミキリ対応	F-KTVR075JL5(VWWVF	1	104,500	104,500
7	浄水器機能付水栓	ハンドシャワー水栓	KM5061TTK	1	61,000	61,000
	浄水器用カートリッジセット		TJS-U30SET	1	20,700	20,700
8	電気加熱機器	IHヒーター両面焼き(シルバー色)	CH-TRS6CTA	1	252,000	252,000
9	収納ユニット	マルチ収納対面用	TMC-S 180	1	38,000	38,000
10	カウンターハンガー	マルチ収納対面用、扉同色	TMB-PCS180(WW )	1	14,000	14,000
11	収納棚	マルチ収納対面用、ホワイト	TMC-タ 135P5W	1	20,000	20,000
12	マガジンラック	マルチ収納対面用、ホワイト	TMC-ラック 45P5W	1	9,500	9,500
13	マルチ収納対面用カウンター	人造大理石、ソリッドホワイト	C-OB180Z (A)	1	33,500	33,500
【ベースキャビネット小計】						15 1,215,200

14	レンジフード(本体)	シロッコファン、ホワイト、加熱機器連動	VRAC-E901ADR(SW )	1	174,000	174,000
	レンジフード用前面パネル	扉同色	VZP-90-655HN(WW )	1	9,000	9,000
15	エンドパネル	扉同色	VEP-655HN(WW )	1	8,500	8,500
16	エンドパネル	マルチ収納対面用	EP-TMB-85R(WWV)-1	1	36,000	36,000
17	エンドパネル	マルチ収納対面用(耐力壁側)、ホワイト	EP-TMBZ (TW)	1	3,500	3,500
18	前台輪カバー		P-DC105 -5(W)	1	4,000	4,000
19	前台輪カバー		P-DC090 -5(W)	1	4,000	4,000
20	前台輪カバー		P-DC073 -5(W)	1	3,500	3,500
21	まな板	家事らくシンク用	マナイタVAE	1	8,500	8,500
22	まな板立て	家事らくシンク用	マナイタテVAE	1	2,500	2,500
23	水切り	家事らくシンク用	ミズキリVAE	1	9,000	9,000
24	水切りプレート	家事らくシンク用	ミズキリプレートVAE	1	6,000	6,000
25	どこでもラック(アルミタイプ)	レードル掛け、ホワイト	MGD-KH(W)	1	5,000	5,000
26	どこでもラック(スクエアタイプ)	ペーパーホルダー	MGSK ペーパーホルダ(W	1	1,700	1,700
27	どこでもラック	フキン掛け(上面取付タイプ)	MGSK ウエフキンカケ (W	1	2,500	2,500

現場番号	C3001514	プラン番号	1441J-2512-0040T	作成日	2025/12/12
------	----------	-------	------------------	-----	------------

## 御見積明細 キッチン

NO	商品名	仕様	品番	数量	単価	金額
28	間仕切り名人	Tタイプ、間口45・60cm用	MGマジキリP TT 1	2	3,900	7,800
29	かくせるホーローボックス	間口45cm用	トビラウラHS- 45N	1	5,000	5,000
30	水切りトレイ		ミズキリトレイ	1	4,500	4,500
31	コンセント	マルチ収納対面用	TMBコンセントボックス	1	3,500	3,500
32	カートリッジホルダー	ホーローキャビ用	カートリッジホルダー-MG	1	1,900	1,900
33	施工部材		シリコン(ホワイト2)	2	1,000	2,000
	★カートリッジホルダーなし			1	-1,900	-1,900
キッチン合計				39	¥1,515,700	

## 御見積明細 キッチンパネル

NO	商品名	仕様	品番	数量	単価	金額
1	ホーローキッチンパネルHDタイプ	フロントパネル120、トラバーチンホワイト	PZFN-120 (QTW)	1	16,800	16,800
2	ホーローキッチンパネルHDタイプ	サイドパネル、トラバーチンホワイト	PZS-90 (QTW)	1	30,400	30,400
3	パネル施工キット	シリコン色(グレー)	パネルセコウキットS(G)-1	1	5,700	5,700
4	KP用エッジセット	樹脂製、グレー	KPエッジセットJ (PG)-2	1	2,800	2,800
キッチンパネル合計				4	¥55,700	

商品総合計

43 ¥1,571,400

※ 御見積明細の価格には消費税は含まれておりません。別途消費税が必要となります。

## 《参考》別途 商品組付費

キッチン商品組付費

¥100,000 ( 税込 ¥110,000 )

キッチンパネル商品組付費

¥37,000 ( 税込 ¥40,700 )

## 《参考》別途 現場配達費

¥0 ( 税込 ¥0 )

※ 商品組付費は現場の状況により変動する事があります。又、給水・給湯・ガス・ダクト・電気等の接続工事は含まれておりません。


( )内の価格は税込価格&lt;税率10%&gt;を表示しています。

■必ずご確認ください。





- ・天井高さ、吊戸棚・レンジフード取付高さをご確認ください。
- ・※内寸法は参考寸法です。


■表示記号について

- ・KP : キッチンパネル
- ・▽ : 設置基準線

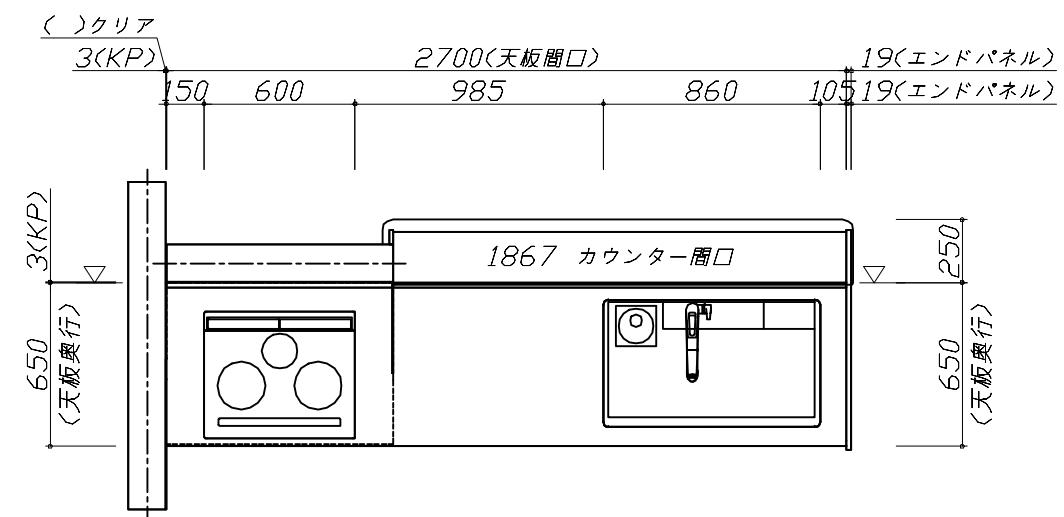

- 必ずご確認ください。
  - ・天井高さ、吊戸棚・レンジフード取付高さをご確認ください。
  - ・《 》内寸法は参考寸法です。
- 表示記号について
  - ・KP：キッチンパネル
  - ・▽：設置基準線

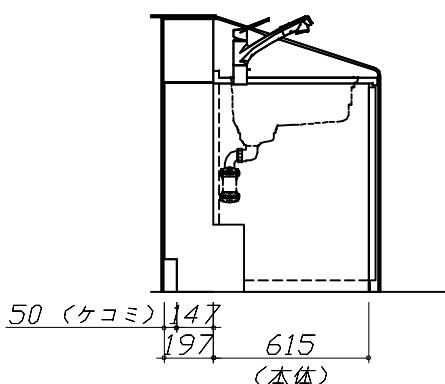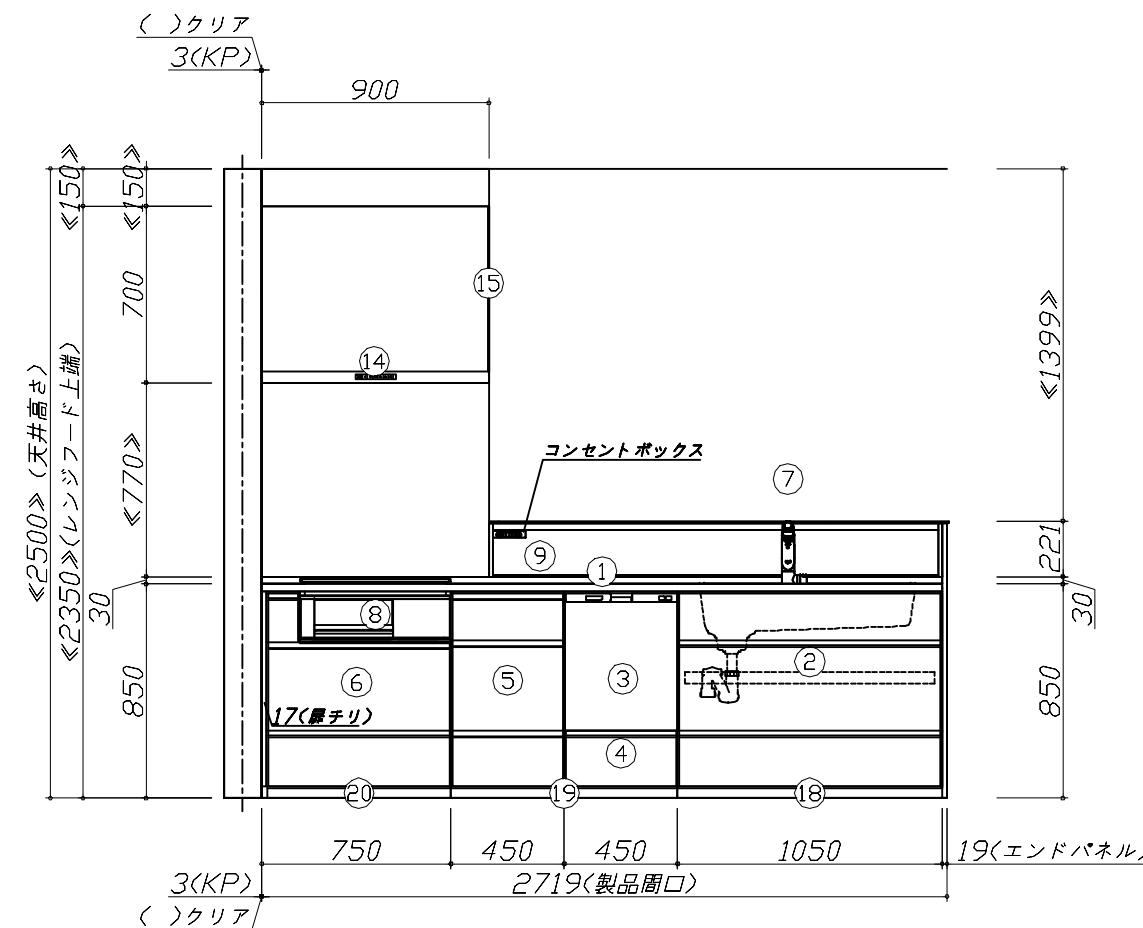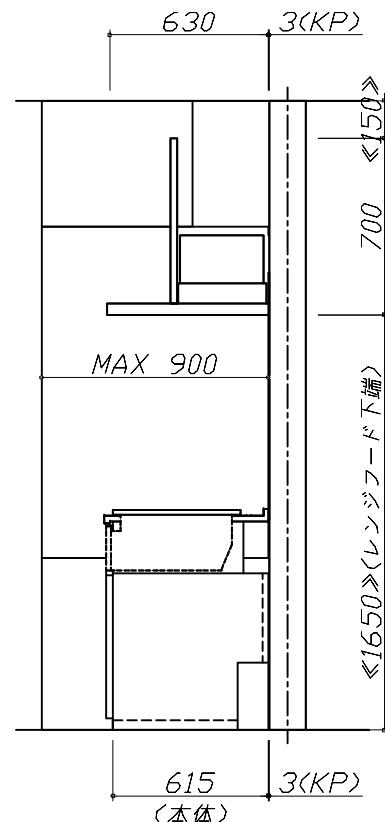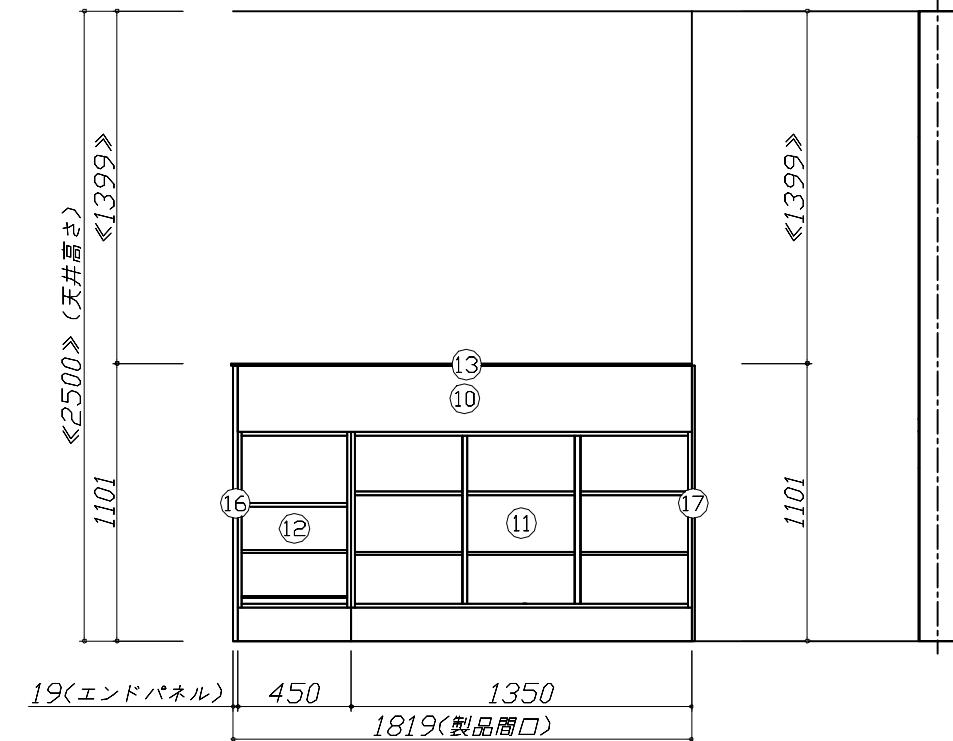

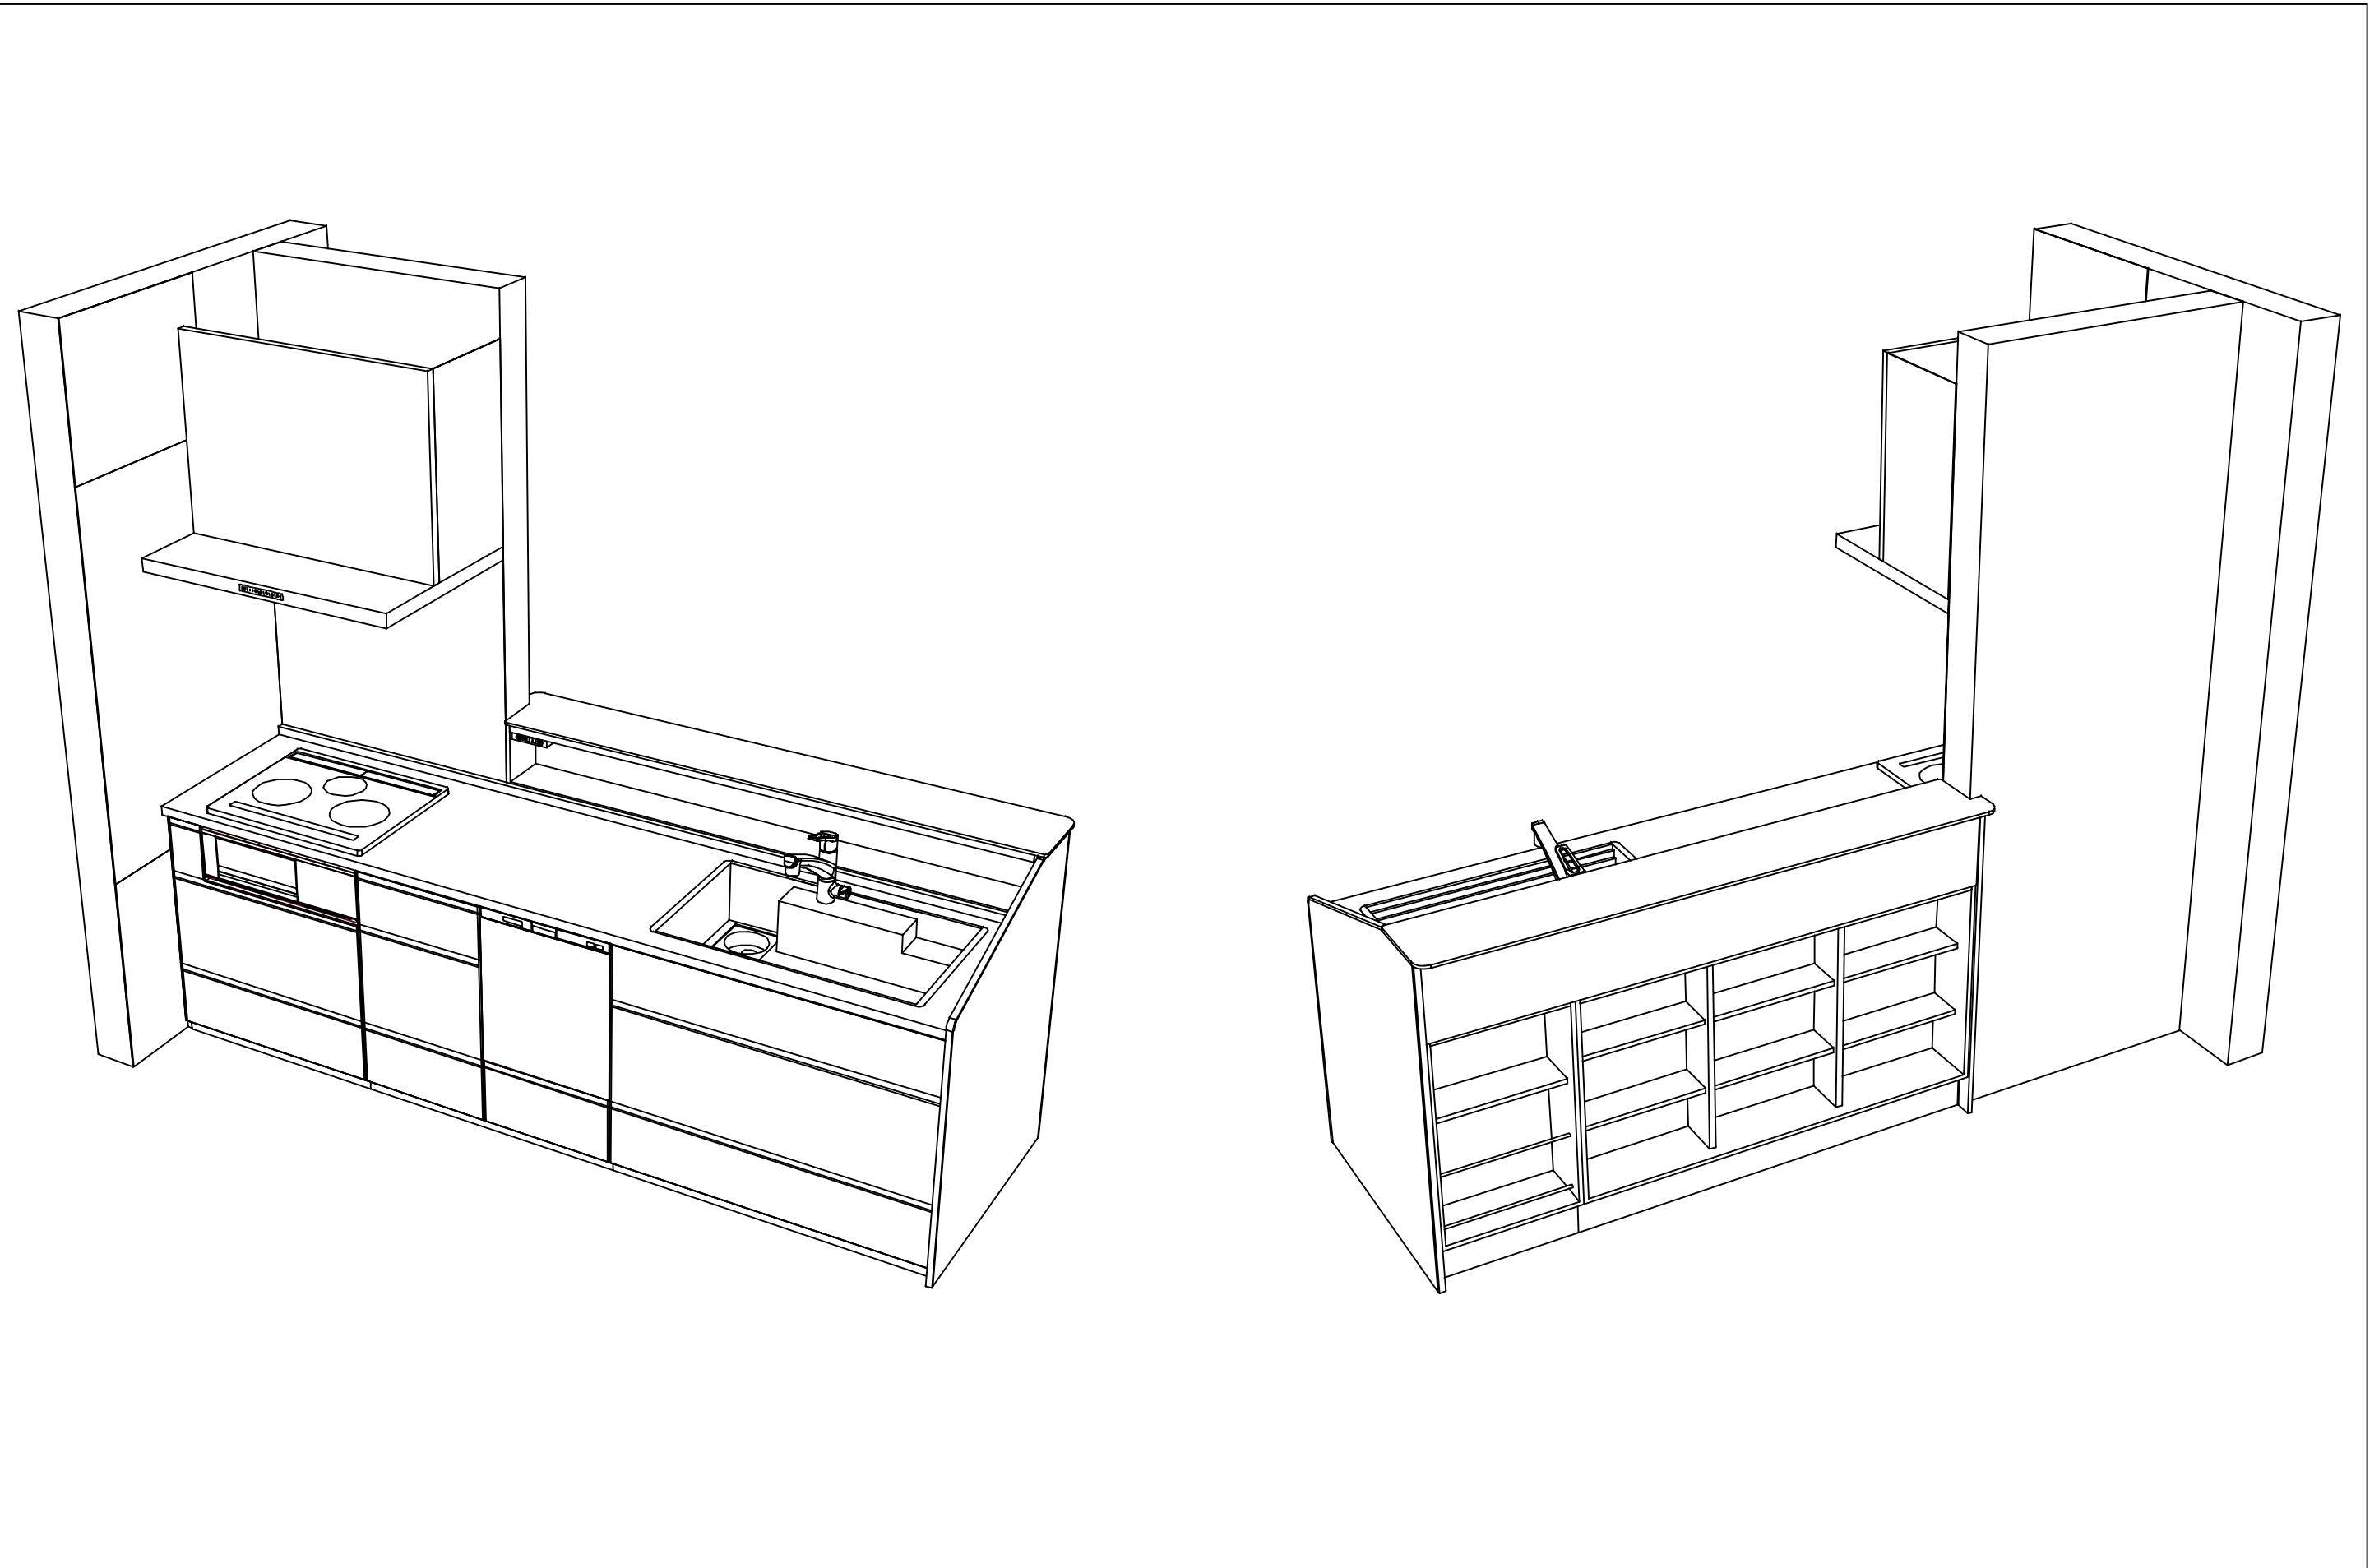

Takara standard  
タカラスタンダード株式会社

現場名称：東京-多摩SR SK1様邸

現場番号：C3001514

多摩ショールーム

ホーローシステムキッチン Treasia トレーシア

プラン番号：1441J-2512-0040T

担当営業：

姿図 3

縮 尺：1 / 30

作成日：2025年12月12日

担当アドバイザー：

縮尺：A3サイズ等倍