

ホーローシステムキッチン 御見積書

ページ 1/4

御名前 EDE-3-ESW(SW) SK3 様
業者 様
商品名 Edel エーデル

作成日 2025年11月15日
プラン番号 1817C-2511-0198T
現場番号 C3358466

タカラスタンダード株式会社
◆平城京営業所
奈良県奈良市三条大路3丁目444番地の1
TEL 0742-32-5290 / FAX 0742-36-2180

◆平城京ショールーム
TEL 0742-35-0568 / FAX 0742-35-0616

商品
御見積金額 ￥1,148,900 (税込 ￥1,263,790)

()内の価格は税込価格<税率10%>を表示しています。

《参考》別途 商品組付費 ￥175,500 (税込 ￥193,050)

《参考》別途 現場配達費 ￥0 (税込 ￥0)

- ※ 商品御見積金額には商品組付費は含まれておりません。
- ※ 商品組付費には搬入・商品組付等の費用を含んでいます。
- ※ 商品組付費は現場の状況により変動する事があります。
- 又、給水・給湯・ガス・ダクト・電気等の接続工事は含まれておりません。

◆ 御見積仕様

《キッチン》

奥行	奥行65cm
キッチン本体サイズ	マルチ収納対面プラン型造作壁対応タイプ 255cm
天板高さ	85cm
扉カラー	ホワイト
キッチンパネル	Pタイプ:ホワイト
ワークトップ材質	人造大理石
カラー	シャインホワイト
水栓	ハンドシャワー水栓
食器洗い乾燥機	シンク下設置間口45cmタイプ
加熱機器	IHヒーター
レンジ機器	なし
ガス種	13A
周波数	60Hz

◆ 御確認事項

《周辺収納》

周辺扉カラー	ホワイト
キッチンパネル	なし
カウンター材質	メラミン
カラー	ヒッコリーナチュラル

担当営業	担当アドバイザー	プラン作成者
平城京SR	平城京SR	SK3

◆ 備考

--	--

No.*

御名前 EDE-3-ESW(SW) SK3

様

現場番号	C3358466	プラン番号	1817C-2511-0198T	作成日	2025/11/15
------	----------	-------	------------------	-----	------------

御見積明細 キッチン

NO	商品名	仕様	品番	数量	単価	金額
1	人造大理石ワークトップ	Zシンク(小物置き)	MFIJ255 TDRO	1	88,500	88,500
2	シンクキャビネット	スライド・シンク下食洗(ソフトクローズ)	F-RRXM105 R5(ESW C)	1	65,800	65,800
3	食器洗い乾燥機	引出し式(シルバー色)	TKW-405A-SV	1	111,000	111,000
4	食器洗い乾燥機用前面パネル	扉同色	P-DWP45P (SW)	1	4,500	4,500
5	調理台キャビネット	足元スライド(3段引出し)(ソフトクローズ)	F-TFVZ075 -5(ESW C)	1	73,500	73,500
6	コンロ用キャビネット	足元スライド(ソフトクローズ)	F-KTVZ075 L5(ESW C)	1	70,500	70,500
7	水栓	エコタイプハンドシャワー水栓	KM5021TTKE	1	36,500	36,500
8	電気加熱機器	IHヒーター両面焼き(シルバー色)	CS-G321MSRT	1	155,000	155,000
9	収納ユニット	マルチ収納対面用	TMC-S 165	1	37,500	37,500
10	カウンタータップパネル	マルチ収納対面用、ホワイト	TMB-PCS165(SW)	1	9,500	9,500
11	収納棚	マルチ収納対面用、ホワイト	TMC-タナ 120P5W	1	16,500	16,500
12	マガジンラック	マルチ収納対面用、ホワイト	TMC-ラック 45P5W	1	9,500	9,500
13	マルチ収納対面用カウンター	メラミン、ビックリーナチュラル	C-JB165Z (P)	1	49,000	49,000
【ベースキャビネット小計】					13	727,300
14	レンジフード	シロッコファン(シルバー色)	VUA-901AD (V)	1	42,500	42,500
	前幕板	高さ70cmタイプ、シルバー色	マエマケ90VUA-640(V)	1	6,000	6,000
15	レンジフード別売部品	横化粧板、シルバー	ヨコケショウイタVUA-700(V)	1	4,500	4,500
16	シロッコファン用排気金具	上方排気接続用	マルダクトカナグ(U)	1	3,000	3,000
17	見切り対応フィラー	レンジフード用、シルバー	ミキリW10F(V)	1	1,500	1,500
18	見切り対応フィラー	下台・周辺収納ユニット用	ミキリシタ10H(W)	1	700	700
19	エンドパネル	奥行65cmキャビネット用、ホワイト	EP-XN-85 (ESW B-1	1	10,500	10,500
20	エンドパネル	マルチ収納対面用、ホワイト	EP-ABN-85 (SW)	1	9,500	9,500
21	エンドパネル	マルチ収納対面用(耐力壁側)、ホワイト	EP-TMBZ (TW)	1	3,500	3,500
22	どこでもラック(スクエアタイプ)	小物置きS+フック、ホワイト	MGSK コモノフックS (W	1	2,500	2,500
23	どこでもラック	フキン掛け(上面取付タイプ)	MGSK ウエフキンカケ (W	1	2,500	2,500
24	間仕切り名人	Tタイプ、間口45・60cm用	MGマジキリP TL 1	3	3,900	11,700
25	水切りトレイ		ミズキリトレイ	1	4,500	4,500
26	スペイストレイ		スペイストレイ	1	3,000	3,000
27	水切りネット	Zシンク用	ミズキリネット Z(A)	1	4,000	4,000
28	水切りプレート	Zシンク用	ミズキリプレートZT	1	4,500	4,500
29	コンセント	マルチ収納対面用	TMBコンセントボックス	1	3,500	3,500

御名前 EDE-3-ESW(SW) SK3

様

現場番号	C3358466	プラン番号	1817C-2511-0198T	作成日	2025/11/15
------	----------	-------	------------------	-----	------------

御見積明細 キッチン

NO	商品名	仕様	品番	数量	単価	金額
30	施工部材		シリコン(アイボリー)	1	1,000	1,000
31	施工部材		シリコン(ホワイト2)	2	1,000	2,000
キッチン合計						35 ¥848,200

御見積明細 周辺収納

NO	商品名	仕様	品番	数量	単価	金額
32	ウォールキャビネット	オープンシェルフ(棚板2段)	オープンシェルフナイヤ120W(J)	1	30,000	30,000
	ウォールキャビネット		オープンシェルフレームセットW2	1	21,000	21,000
33	カウンターユニット用カウンター	奥行45cm、メラミン、ヒッコリーナチュラル	C-JP180NN (P)-1	1	37,000	37,000
34	カウンターキャビネット	スライド(2段引出し)、ソフトクローズ	F-TESL090-5(ESW C)	1	75,500	75,500
35	カウンターキャビネット	オープン、ソフトクローズ	F-TA L090-5(ESW C-G)	1	41,500	41,500
	収納ワゴン	奥行45cm用	NW-90KJ	1	22,500	22,500
	収納ワゴン用前面扉		NWトピラ90S KJ(ESW C)	1	11,500	11,500
36	ダストボックス	本体	DB-NWNホンタイ	3	1,500	4,500
	ダストボックス	フタ	DB-NWNフタ	3	700	2,100
37	見切り対応フライ	下台用(扉・スライド用)	ミキリシタ10S(WK)	1	700	700
38	エンドパネル	奥行45cmキャビネット・トル下台用	EP-NLN-85 (ESW B-1)	1	10,000	10,000
39	施工部材		シリコン(アイボリー)	1	1,000	1,000
周辺収納合計						16 ¥257,300

御見積明細 キッチンパネル

NO	商品名	仕様	品番	数量	単価	金額
1	ホーローキッチンパネルPタイプ	フロントパネル120、ホワイト	PZFN-120 (SW)	1	12,300	12,300
2	ホーローキッチンパネルPタイプ	サイドパネル、ホワイト	PZS-90 (SW)	1	22,600	22,600
3	パネル施工キット	シリコン色(ホワイト)	パネルセコウキットS(W)-1	1	5,700	5,700
4	KP用エッジセット	樹脂製、ホワイト	KPエッジセットJ (MW)-2	1	2,800	2,800
キッチンパネル合計						4 ¥43,400

商品総合計	55	¥1,148,900
-------	----	------------

※ 御見積明細の価格には消費税は含まれておりません。別途消費税が必要となります。

現場番号	C3358466	プラン番号	1817C-2511-0198T	作成日	2025/11/15
------	----------	-------	------------------	-----	------------

《参考》別途 商品組付費

キッチン商品組付費

¥140,500 (税込 ¥154,550)

キッチンパネル商品組付費

¥35,000 (税込 ¥38,500)

《参考》別途 現場配達費

¥0 (税込 ¥0)

※ 商品組付費は現場の状況により変動する事があります。又、給水・給湯・ガス・ダクト・電気等の接続工事は含まれておりません。



()内の価格は税込価格<税率10%>を表示しています。

■必ずご確認ください。

- ・天井高さ、吊戸棚・レンジフード取付高さをご確認ください。
- ・※内寸法は参考寸法です。




■表示記号について

- ・KP : キッチンパネル
- ・▽ : 設置基準線

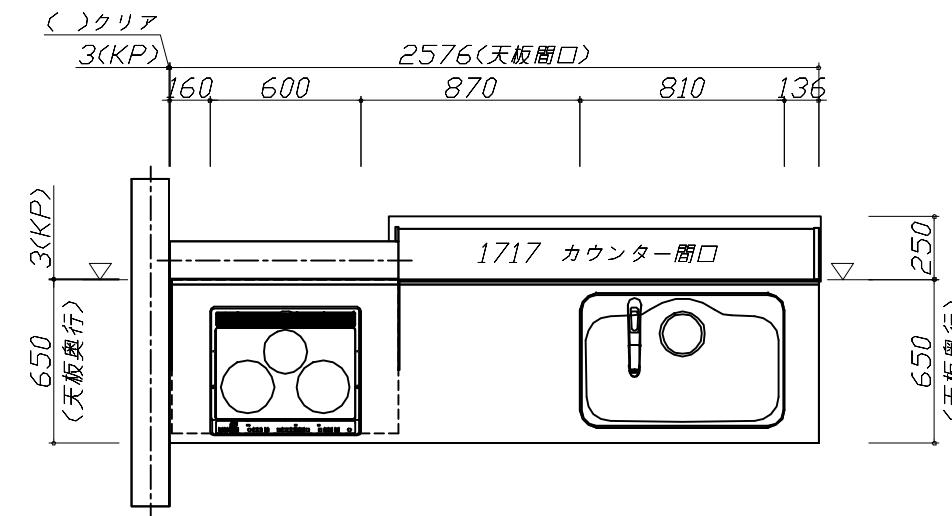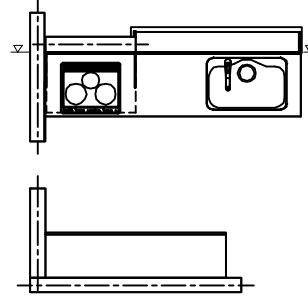

■必ずご確認ください。
 ・天井高さ、吊戸棚・レンジフード取付高さをご確認ください。
 ・『』内寸法は参考寸法です。

■表示記号について
 ・KP : キッチンパネル
 ・▽ : 設置基準線


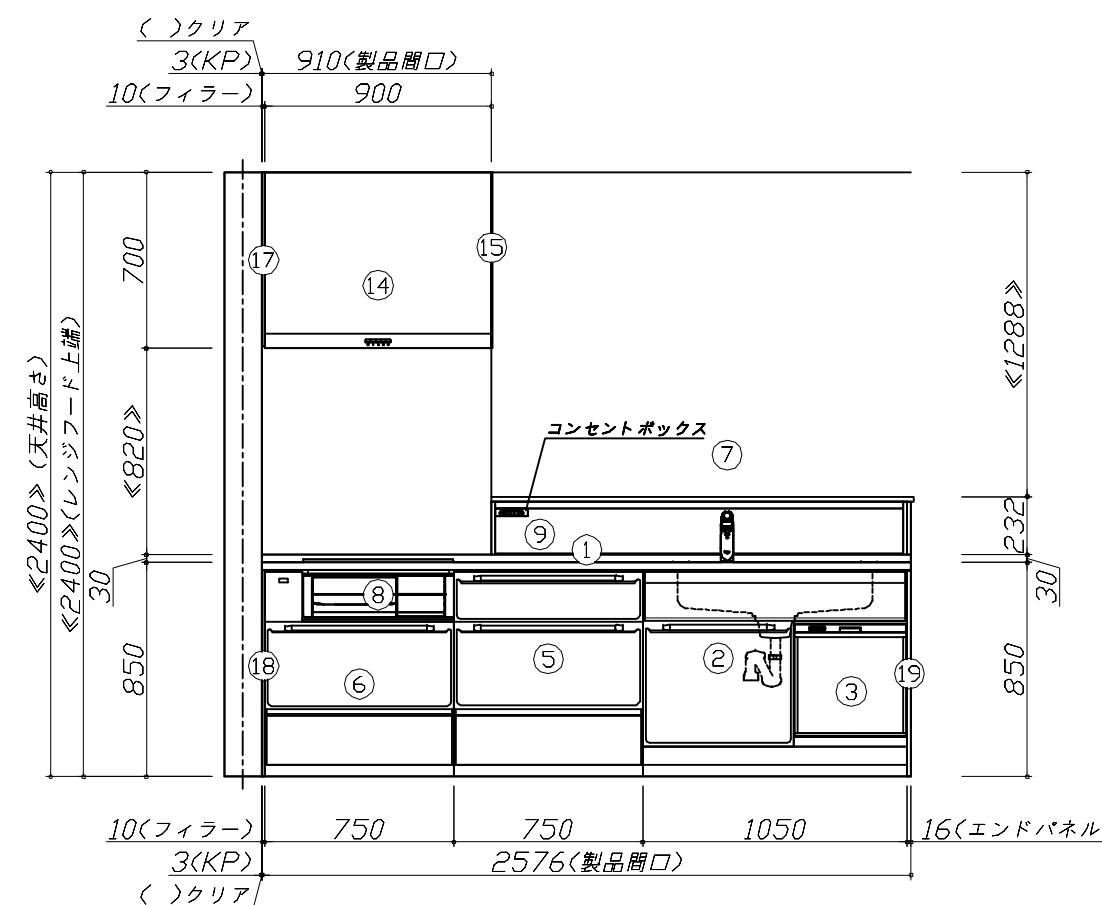
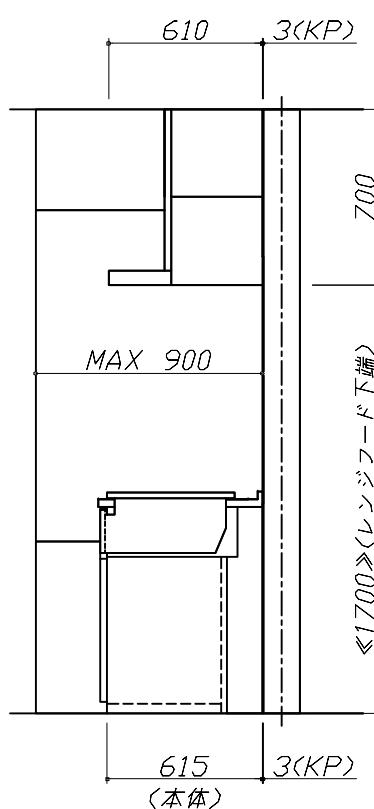
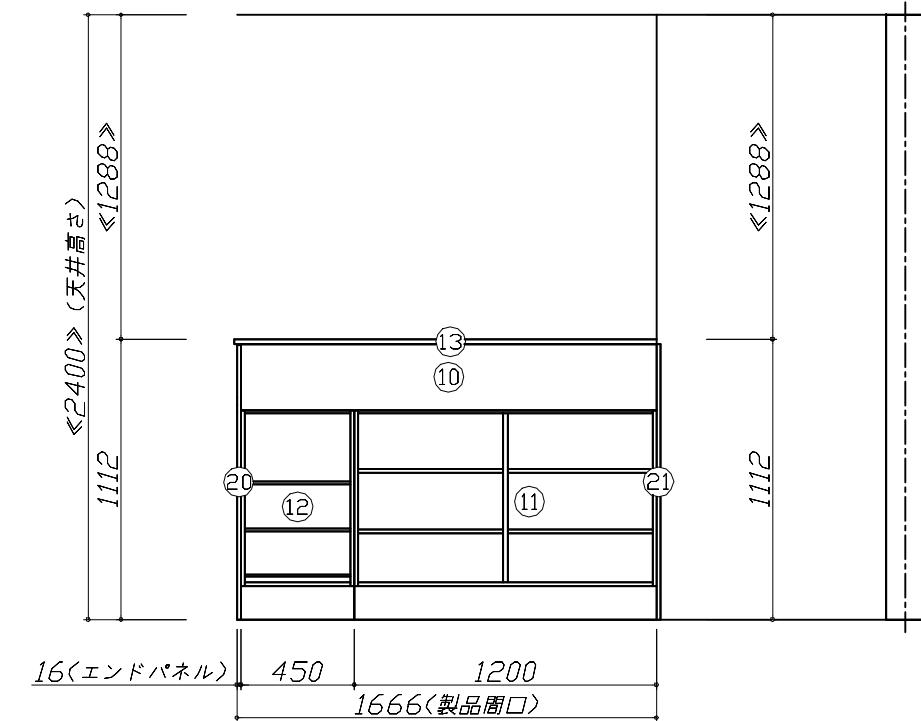




■必ずご確認ください。

- ・天井高さ、吊戸棚・レンジフード取付高さをご確認ください。
- ・『』内寸法は参考寸法です。

■表示記号について

- ・KP : キッチンパネル
- ・▽ : 設置基準線

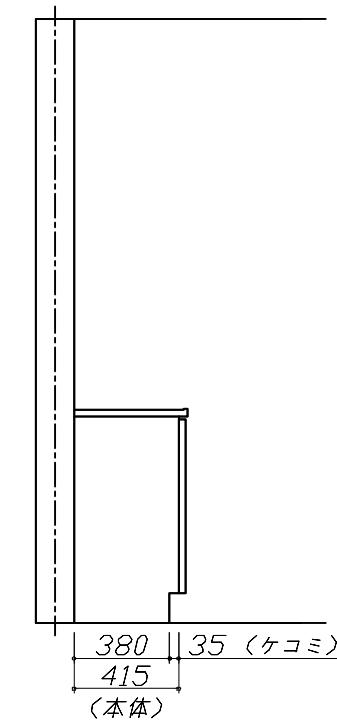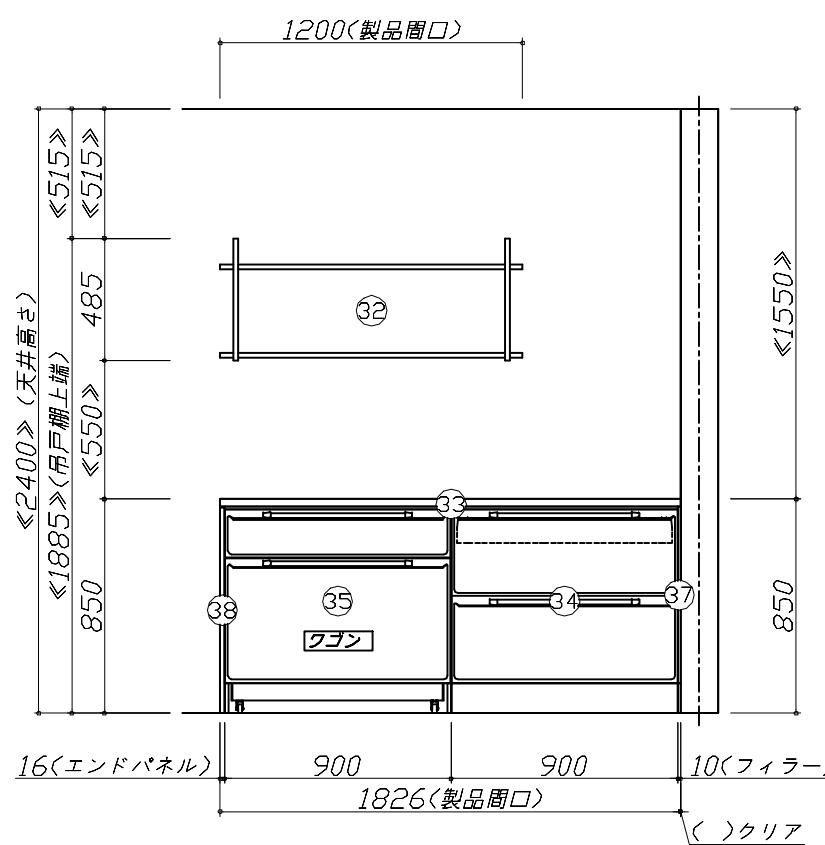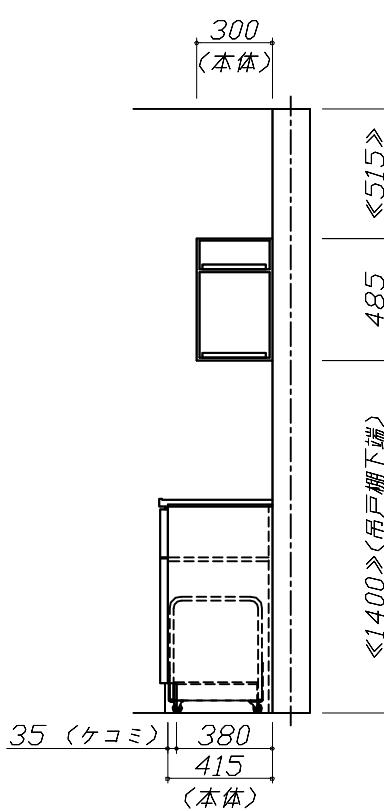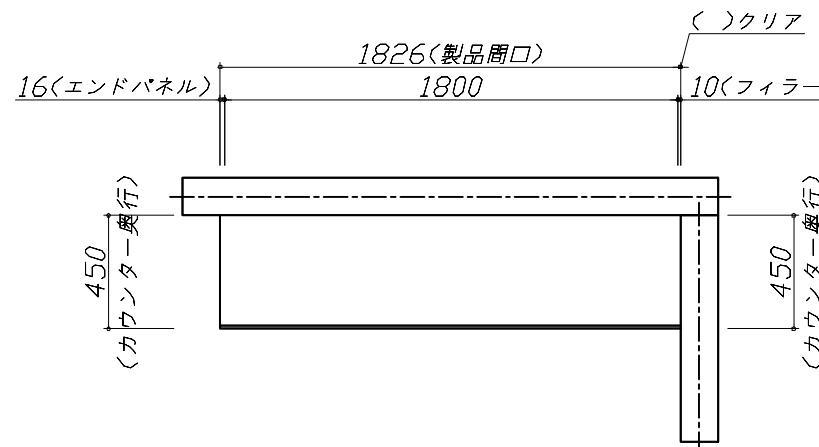

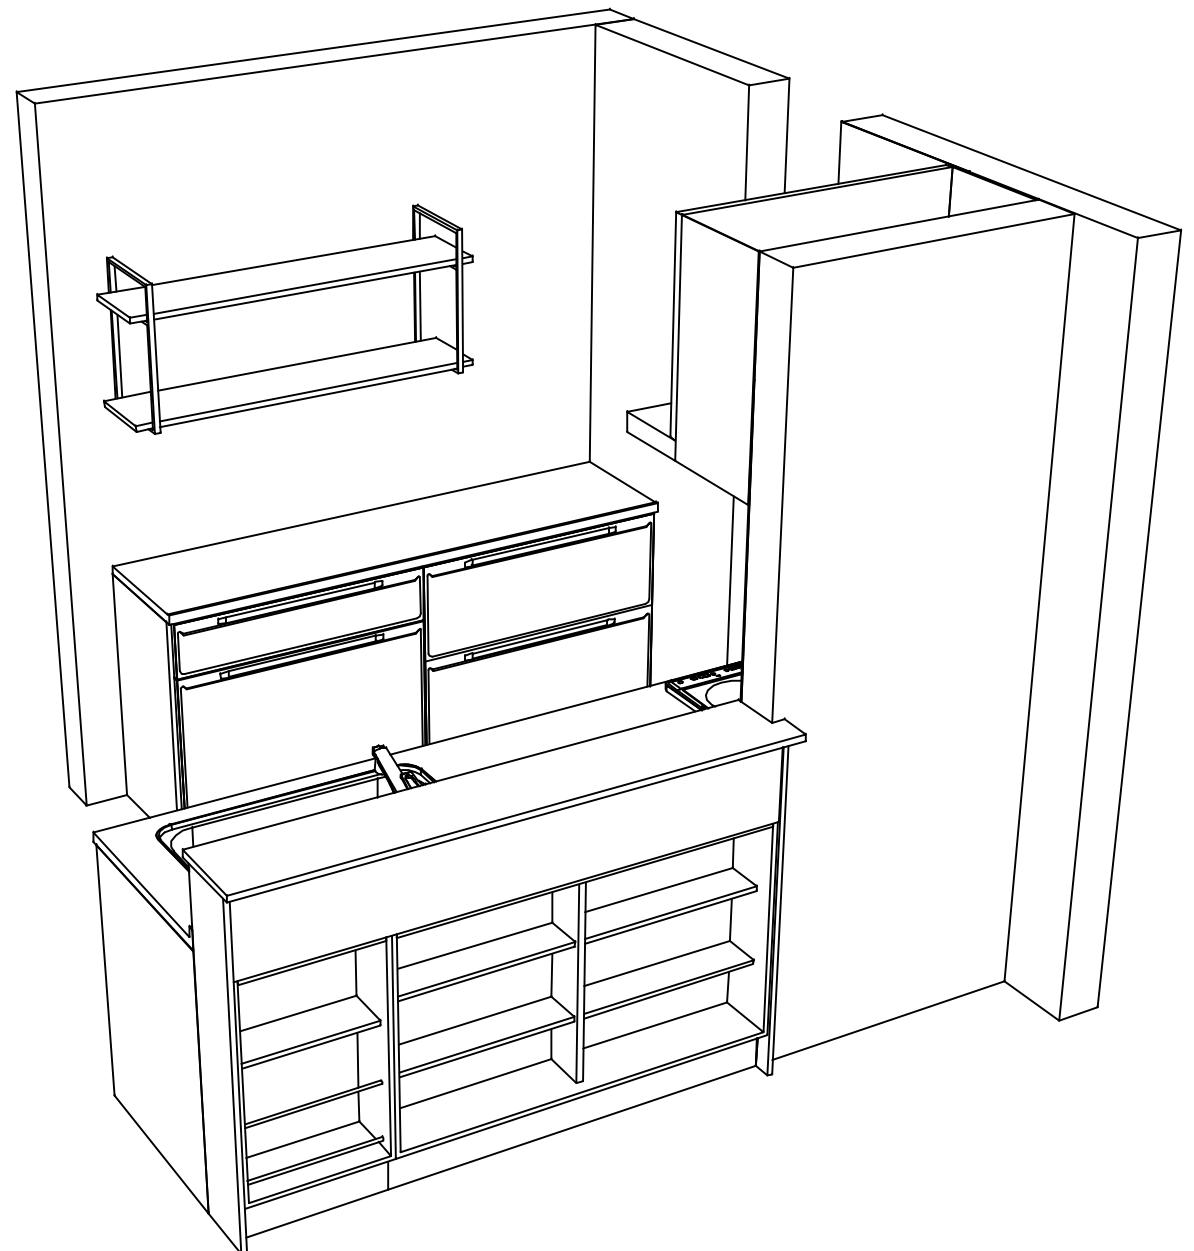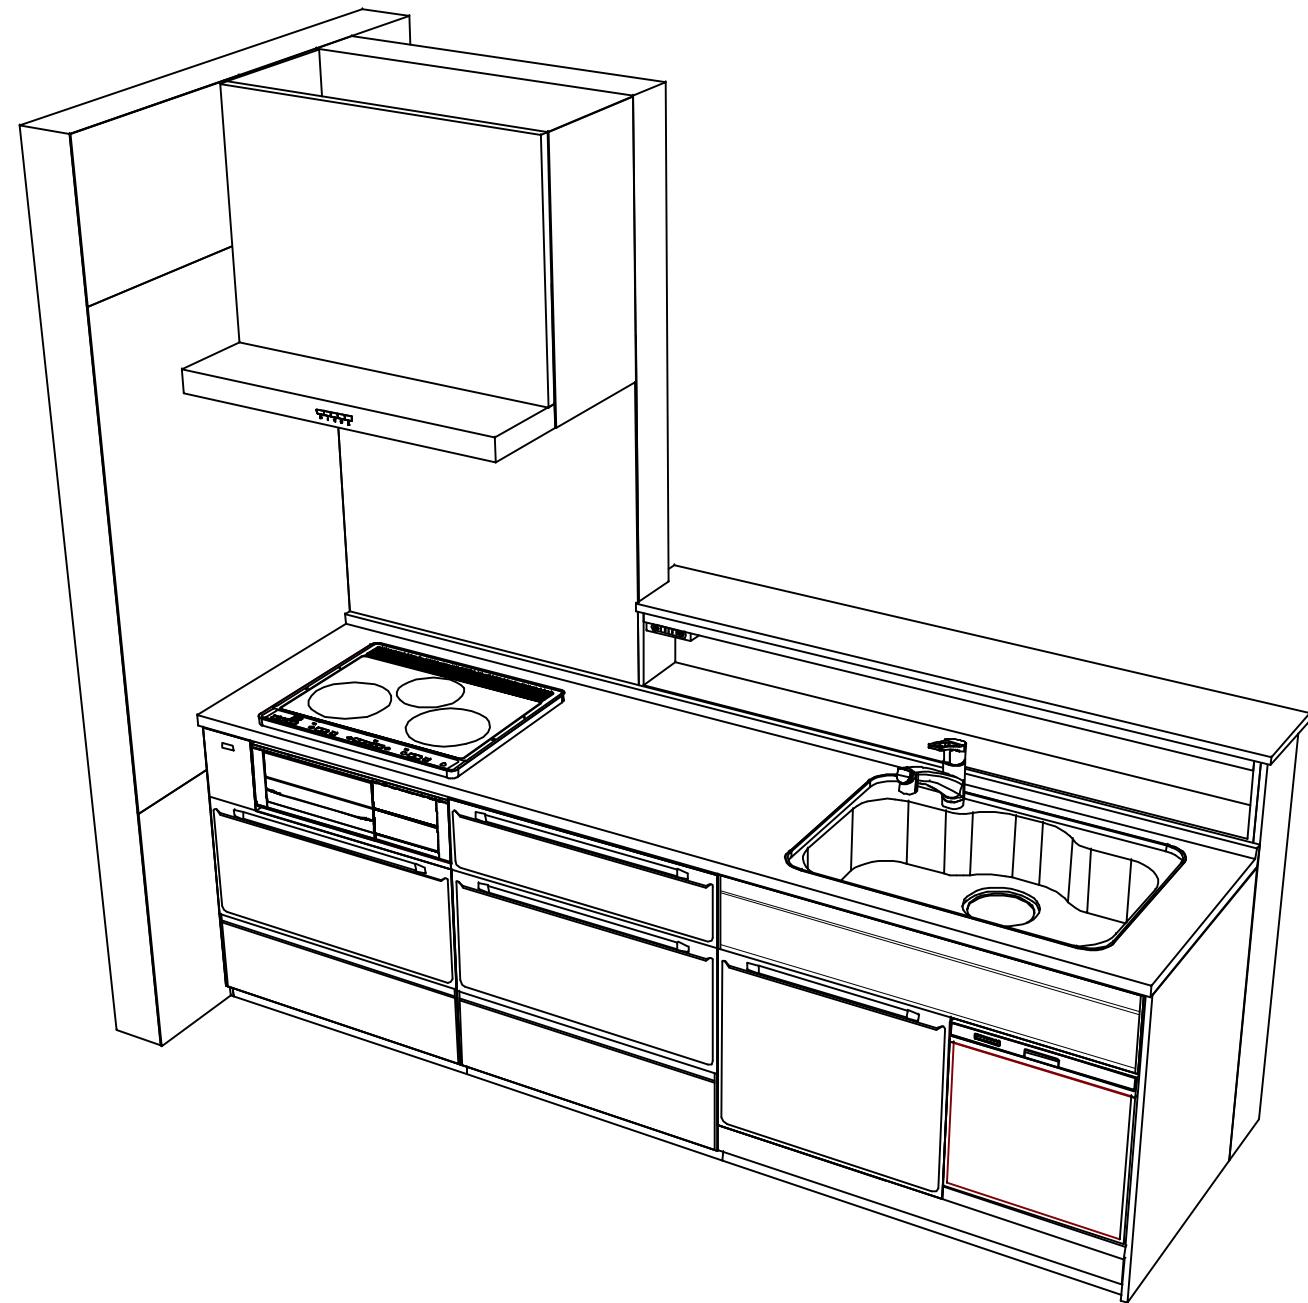

Takara standard
タカラスタンダード株式会社

現場名称：EDE-3-ESW(SW) SK3様邸
現場番号：C3358466
平城京営業所

ホーローシステムキッチン Edele エーデル
プラン番号：1817C-2511-0198T
担当営業：平城京SR

姿図 4 縮 尺：1 / 30
作成日：2025年11月15日
担当アドバイザー：平城京SR

縮尺：A3サイズ等倍

■商品仕様概要

商品仕様	商品シリーズ	ホーローシステムキッチン Edele エーデル	
	タイプ	足元スライドタイプ	
	扉カラー	ホワイト	
	引手種類	-	
	天板形状・間口	「L型」型作成壁対応タイプ 255cm	
	奥行	奥行65cm	
	天板高さ	85cm	
	キッチンパネル	有	
	キッチンパネルカラー	Pタイル:ホワイト	
	見切り・エッジ材	樹脂製	

■商品仕様書(キッチン側)

品目	仕様			備考
天板	材質	人造大理石	色	シャインホワイト
	シンク	ステンレスシンク (Z)	色	ステンレス
	部品	-		
		ミンキーフレットZT		
		ミンキーフレットZ(A)		
		-		
		-		
	本体	ホーロー製	色	ホワイト
	底板	ホーロー製		
	引出し	ホーロー製		
下台	レール・丁番	ソフトクローズレール		
	部品(標準)	-		
	部品(オプション)	-		
	水栓1	KM5021TTKE		
	水栓2	-		
設備仕様(下台)	食器洗い乾燥機	TKW-405A-SV	色	シルバー
	加熱機器(本体)	CS-G321MSRT	色	シルバー
	加熱機器(トッププレート)	ガラストップ	色	シルバー
	加熱機器(レンジ)	-		
	本体	-		
吊戸棚	耐震ラッチ	-		
	部品	-		
	品名	VUA-901AD (V)	色	シルバー
レンジフード	ファン仕様	シロッコファン(排気タイプ)		
	部品	マダ外がけ(U)		
		-		
		-		
		-		
	照明ユニット	-		
設備仕様(上台)	アイラック	-		
	電動昇降吊戸棚	-		
	昇降棚	-		
	昇降棚	-		
エンドパネル	材質	-		
		-		
		ホーロー製	色	ホワイト
		-		
天井幕板	品名	-		

■商品仕様書(周辺収納側)

品目	仕様			備考
周辺仕様	周辺扉カラー	ホワイト		
	キッチンパネル	なし		
	本体	-		
	底板	-		
	引出し	-		
	レール	-		
	丁番	-		
	耐震ラッチ	-		
	部品	-		
	本体	木製	色	ホワイト
カウンターユニット	底板	ホーロー製		
	レール	ソフトクローズレール		
	丁番	-		
	本体	-		
家電収納	部品	-		
	周辺カウンター	材質	メラミン	色 ヒッコリーナチュラル
吊戸棚	本体	化粧ボード	色	ホワイト
	耐震ラッチ	-		
	部品	棚板		
設備仕様(上台)	アイラック	-		
エンドパネル	材質	ホーロー製	色	ホワイト
		-		
天井幕板	品名	-		


基本工事区分について

本説明書は、キッチンの本体組立・設置と関連工事（建設工事）である 大工工事、電気工事、ガス配管工事、管工事（給排水）などと区別して説明しています。

建設工事は関連する法令・規定に従って法的有資格者による工事が必要になります。

流通業者様からの発注で下請けとして本体の「取付・設置」を行う場合は、建設工事部分とキッチン本体「取付・設置」を区別して行ってください。

設置前工事、設置後工事の一部でも含む場合は、建設工事となります。

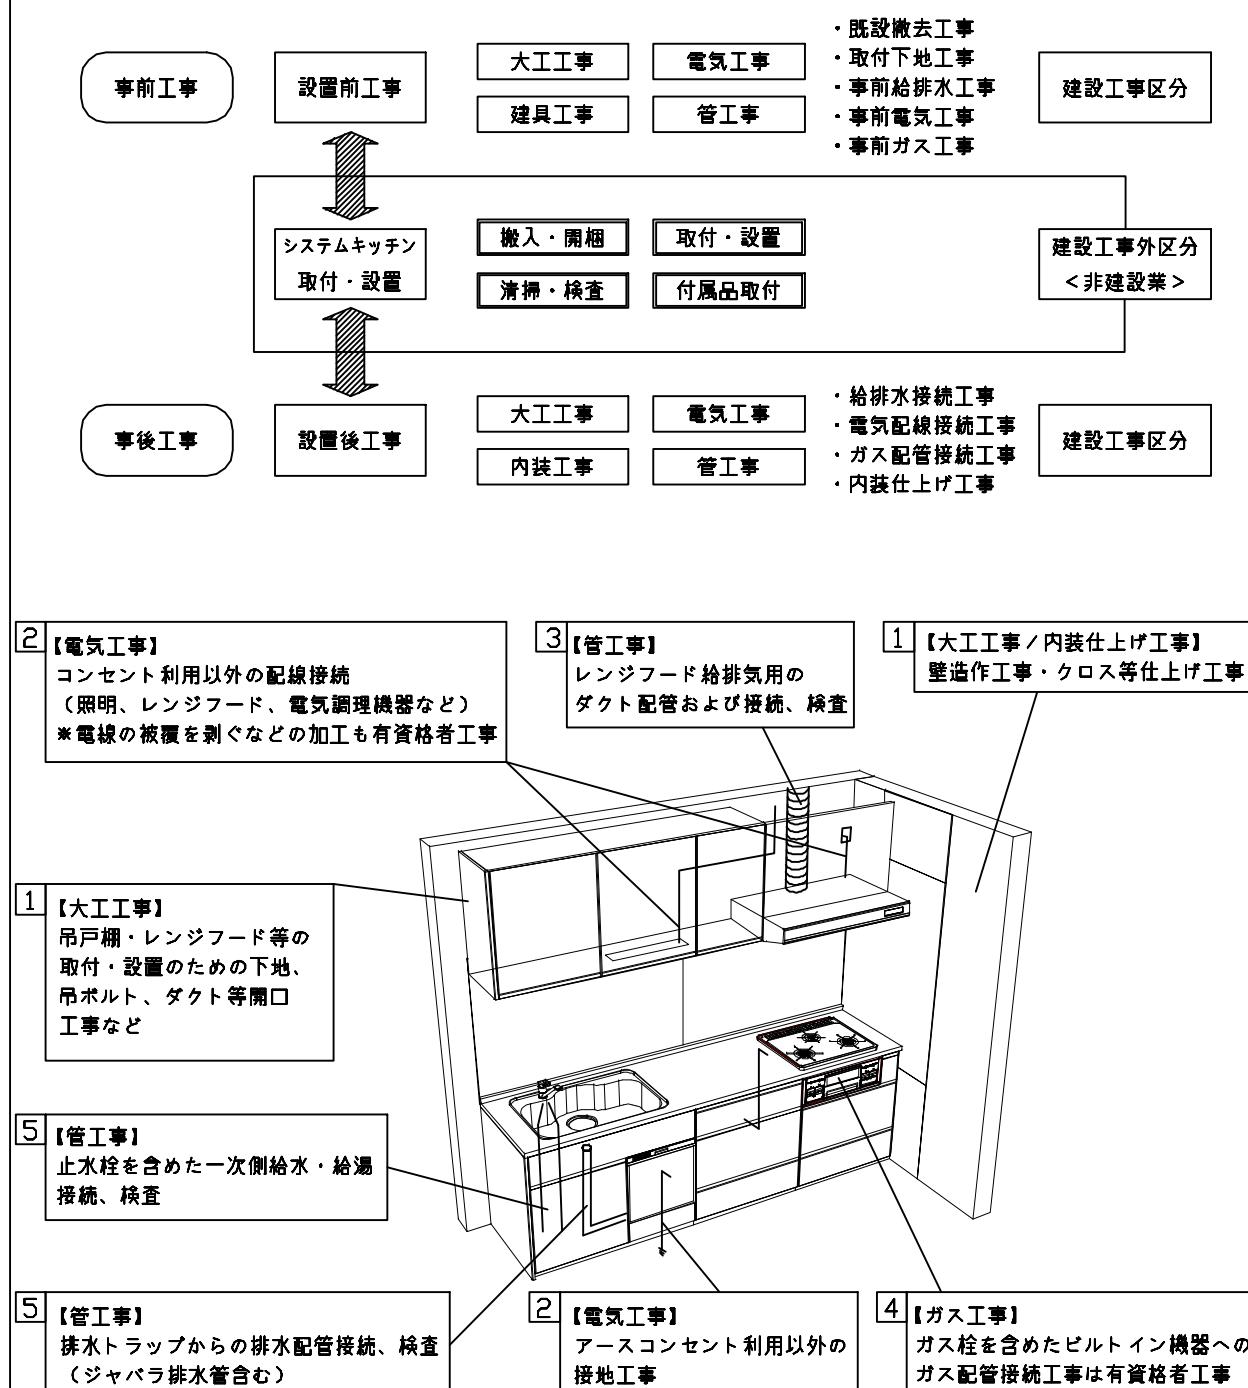

■システムキッチン 工事区分

参考：キッチン・バス工業会『工事区分ガイドライン』

工事区分	部位 (図)	業種区分	作業名称(区分)	建設工事		建設工事外	作業内容
				大工工事	管工事		
設置前工事	1 3	大工管	外壁の開口工事	○	○		レンジフードのダクト用の建築壁の穴あけ工事
			建築壁の下地処理工事	○			ウォールキャビネット等の取付のための壁下地処理工事
			幕板取付壁下地処理工事	○			天井・壁等の幕板等取付のための下地処理工事
			アンカー、吊ボルト工事	○			吊戸棚、レンジフード等のアンカー、吊ボルト工事
			換気機器用ダクトの関連工事	○	○		建築物の事前ダクト配管等の工事
設置前工事	2	電気	キッチンパネル下地処理工事	○			キッチンパネルを貼るための建築壁の下地処理工事
			レンジフードの電気工事		○		建築の屋内配線と配線器具(コンセント)工事
			I H調理機器の電気工事		○		I H調理機器専用の200Vの事前電気工事
			ウォールキャビネット部分の電気工事		○		照明器具等の電気工事
			電動昇降吊戸棚の電気工事		○		電動昇降吊戸棚の専用電源・アース工事
設置前工事	4	ガス	食器洗い乾燥機の電源・アース工事		○		食器洗い乾燥機の専用電源・アース工事
			水栓の電気工事		○		タッチレス水栓、アルカリイオン整水器の電気工事
			ガス調理機器のガス配管工事	○			ガス調理機器用の事前ガス配管工事
			排水配管の立上げ工事	○			キッチン排水用の所定位置への排水配管立上げ工事
			給水・給湯配管の立上げ工事	○			キッチン専用の所定位置への給水給湯配管立上げ工事
建設工事外区分	5	管	食器洗い乾燥機の給排水配管工事	○			食器洗い乾燥機用の専用給水(給湯)・排水配管工事
			キッチンパネルの取付			□	製品を加工して建築下地へ取付
			製品間のシリコン充填			□	製品間の隙間を仕上げる処理作業
			レンジフードの取付			□	本体及び化粧パネルを取付ける作業
			ウォールキャビネットの取付			□	ウォールキャビネットを取付ける作業
建設工事外区分	1 3	システムキッチン 本体取付・設置	電動昇降吊戸棚の取付			□	電動昇降吊戸棚を取付ける作業
			ベースキャビネット・ワークトップの取付			□	ベースキャビネット・ワークトップの組立・調整して設置する作業
			排水部品の組立			□	排水部品とシンクの組立
			水栓類の組立・ワークトップへの取付			□	水栓、浄水器同梱部材の組立(ワークトップへの取付)
			ビルトイン機器の取付			□	ビルトイン機器のキッチン本体への組込作業
設置後工事	2 3	電気 管	試運転・完成検査			□	完成後の試運転、性能確認検査
			ウォールキャビネット照明器具工事		○		事前配線の電源線と照明器具の接続、検査
			電気配線器具の取付		○		スイッチ、コンセント等の電気配線工事
			レンジフードとダクト接続工事	○			建築ダクトとレンジフードの接続、検査
			その他電化機器の工事	○			電化機器と電源線、アースの接続工事
設置後工事	4	ガス	ガス調理機器のガス配管接続工事			□	ガス調理機器とガス栓との接続工事(資格要)
			給水・給湯配管と水栓の接続工事	○			給水・給湯の一次側と水栓の接続、検査
			給水・給湯配管とオプション機器の接続工事	○			オプション機器と一次側給排水の接続、検査
			建築側排水配管への接続工事	○			キッチン排水配管と建築側排水配管の接続、検査

*【注記 1】原則、現場支給製品は支給側で取付実施とする

*【注記 2】当社製品間のみ実施する場合が多い。但し、現場により打合せにて作業範囲を決定する場合がある

*【注記 3】給排水配管の仕様や状況により、排水部品の組立作業範囲を打合せにて決定する

*【注記 4】製品の完成検査、試運転は、工事完成後に実施する場合が多い。但し、原則、商品取付完了時に検査、試運転が可能な範囲のみキッチン設置者が実施する

■必ずご確認ください。




- ・天井高さ、吊戸棚・レンジフード取付高さをご確認ください。
- ・『内寸法』は参考寸法です。

■設備図の見方、表示記号について

- ・寸法はキッチンパネル厚みとクリア寸法を含んでいません。
- ・KP: キッチンパネル

■必ずお読みください

- 1)以下の工事・部材は別途ご用意ください。
 - ・周囲躯体、仕上げ、取付用下地工事
 - ・ダクト工事、壁面開口、屋外化粧カバー取付等
 - ・給排水配管、電気配線、ガス配管及び接続工事
- 2)本体の取付以外の関連工事は法的有資格者による工事が必要になります。
 - ・大工工事、電気工事、ガス配管工事、管工事、建具工事等
- 3)キッチンパネルを設置する壁面下地は
　　プラスチックボード仕上げをお願いします。

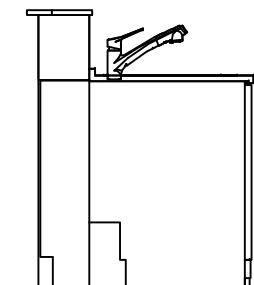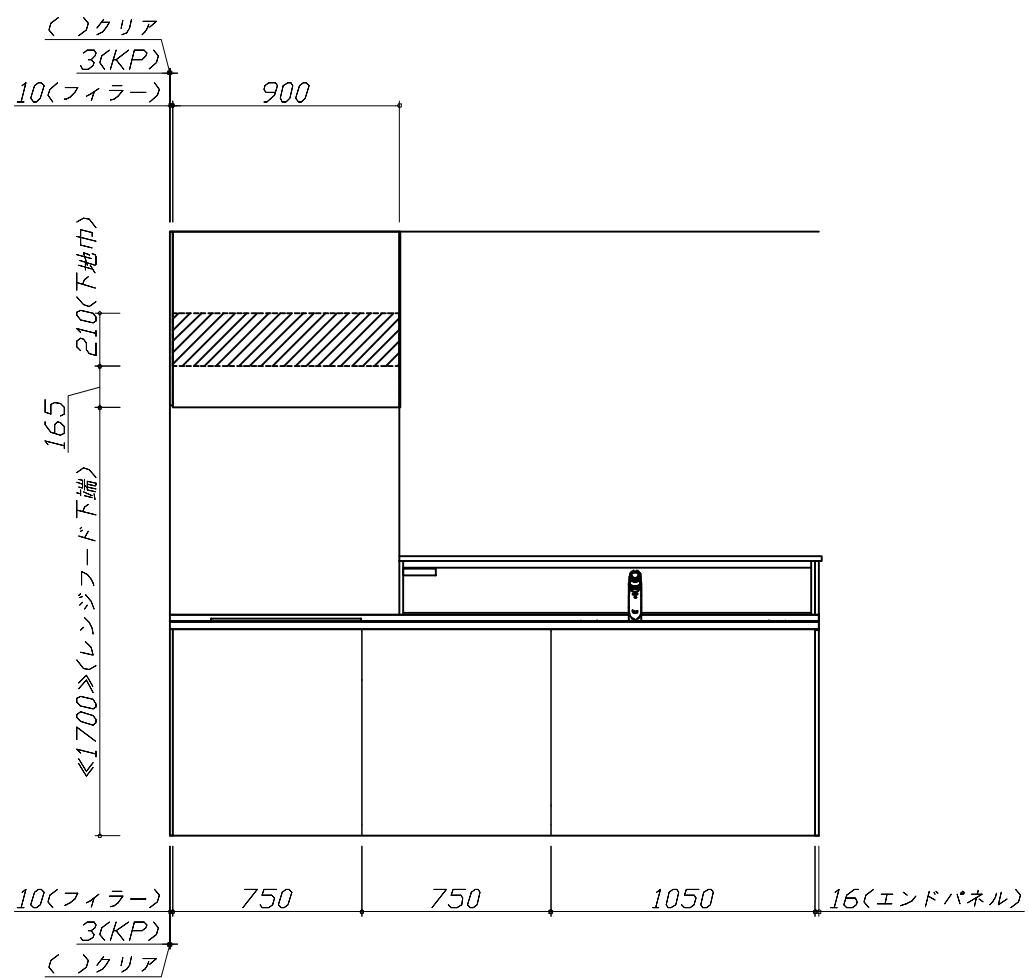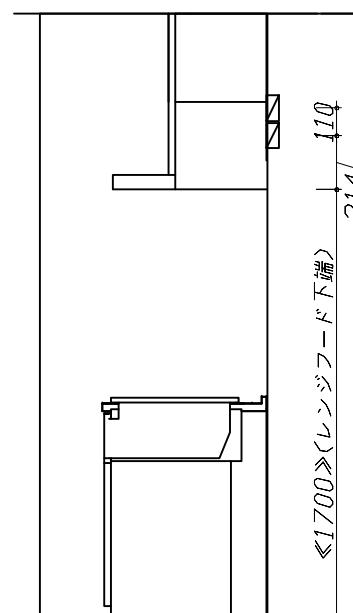

固定下地位置

固定下地位置

固定下地位置

Takara standard
タカラスタンダード株式会社

現場名称: EDE-3-ESW(SW) SK3様邸

現場番号: C3358466

平城京営業所

ホーローシステムキッチン Edele エーデル

プラン番号: 1817C-2511-0198T

担当営業 : 平城京SR

下地図 1

縮 尺: 1 / 30

作成日: 2025年11月15日

担当アドバイザー: 平城京SR


縮尺: A3サイズ等倍

■必ずご確認ください。

- ・天井高さ、吊戸棚・レンジフード取付高さをご確認ください。
- ・『』内寸法は参考寸法です。
- 設備図の見方、表示記号について**
 - ・寸法はキッチンパネル厚みとクリア寸法を含んでいません。
 - ・KP: キッチンパネル

■吊戸棚・オープンシェルフ取付注意事項

- 吊戸棚及びオープンシェルフの取付は、必ず商品同梱の専用ネジ（タッピングネジ4.5×60）を使用してください。
- 固定下地は固定位置を中心に幅100mm以上、厚み12mm以上の十分な強度を持つ合板でお願いします。

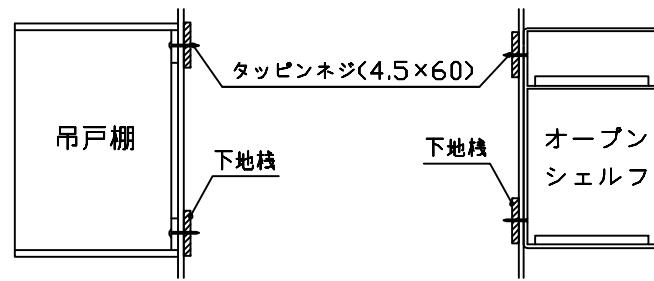**■必ずお読みください**


1)以下の工事・部材は別途ご用意ください。

- ・周囲躯体、仕上げ、取付用下地工事
- ・ダクト工事、壁面開口、屋外化粧カバー取付等
- ・給排水配管、電気配線、ガス配管及び接続工事

2)本体の取付以外の関連工事は法的有資格者による工事が必要になります。

- ・大工工事、電気工事、ガス配管工事、管工事、建具工事等

3)キッチンパネルを設置する壁面下地は
プラスターボード仕上げをお願いします。

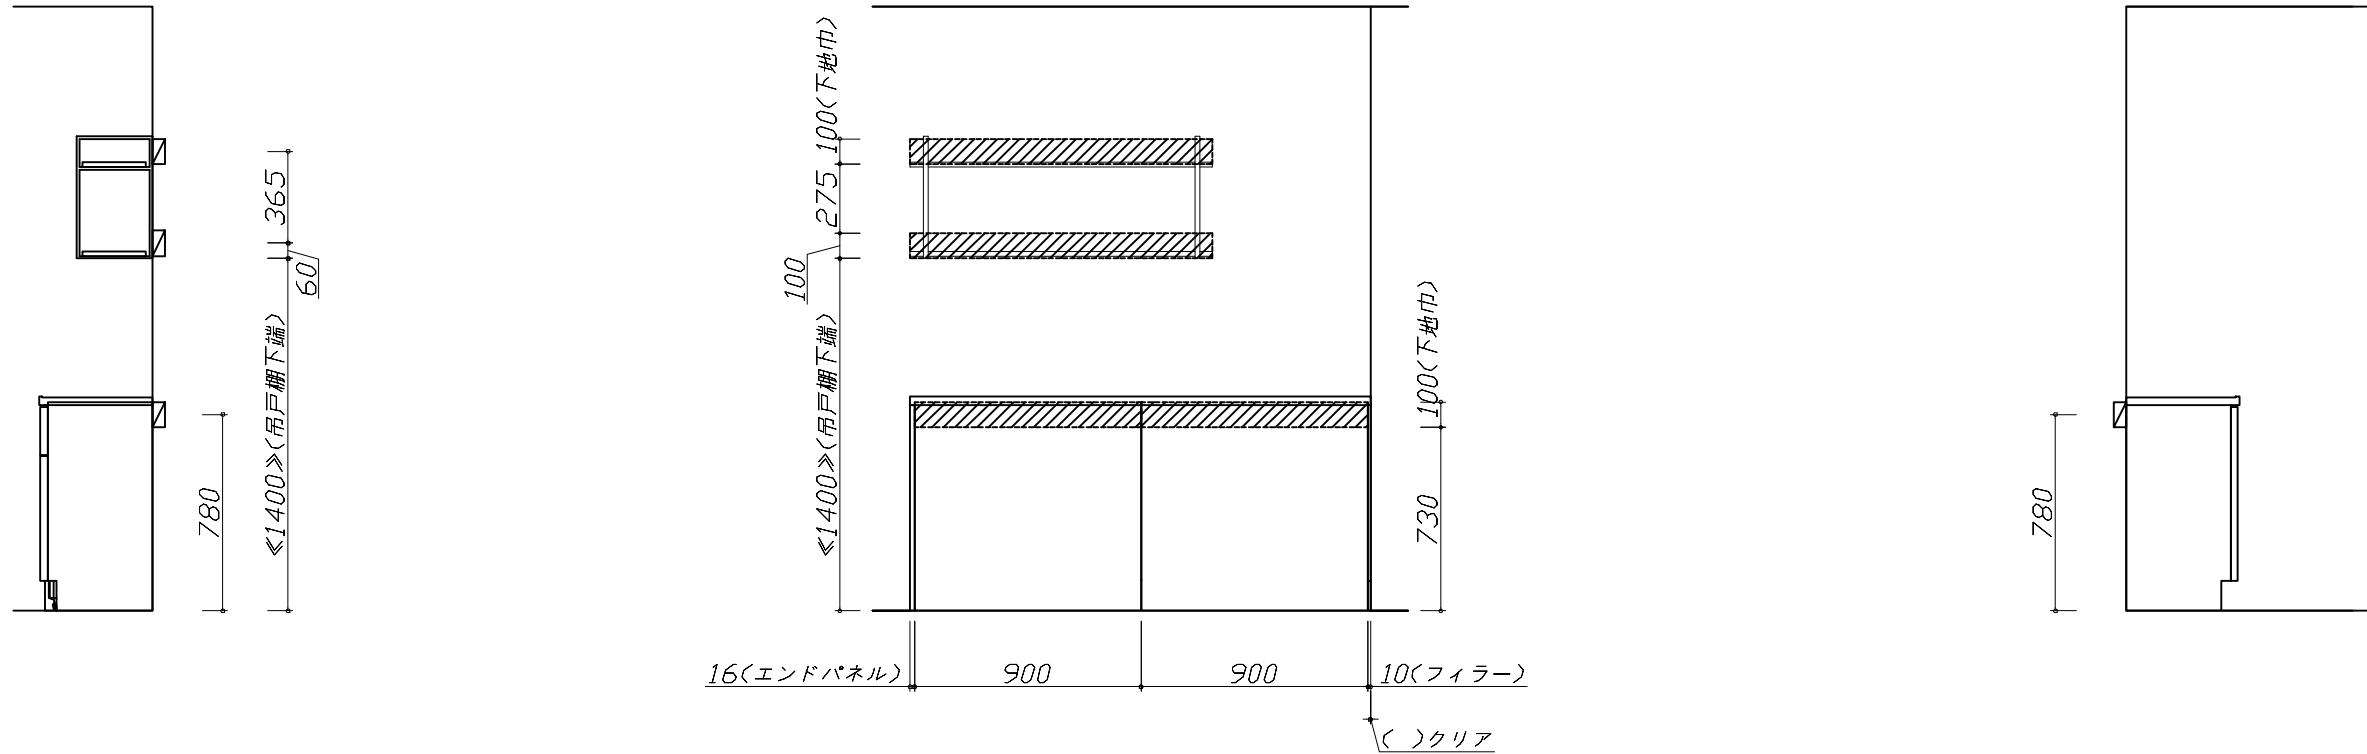
固定下地位置固定下地位置固定下地位置

- 必ずご確認ください。
- ・天井高さ、吊戸棚・レンジフード取付高さをご確認ください。
 - ・『内寸法は参考寸法です。』
- 設備図の見方、表示記号について
- ・寸法はキッチンパネル厚みとクリア寸法を含んでいません。
 - ・KP : キッチンパネル
 - ・▽ : 設置基準線

■設備記号

記号	記号の意味	記号	記号の意味
○	給水位置	○E	コンセント位置
●	給湯位置	○ET	Aース付コンセント位置
○/○	排水位置	○ET	Aースマニホールド付コンセント位置
◎	ガス配管位置	△	電源取出位置
◎	電源位置		

□ : 点検口



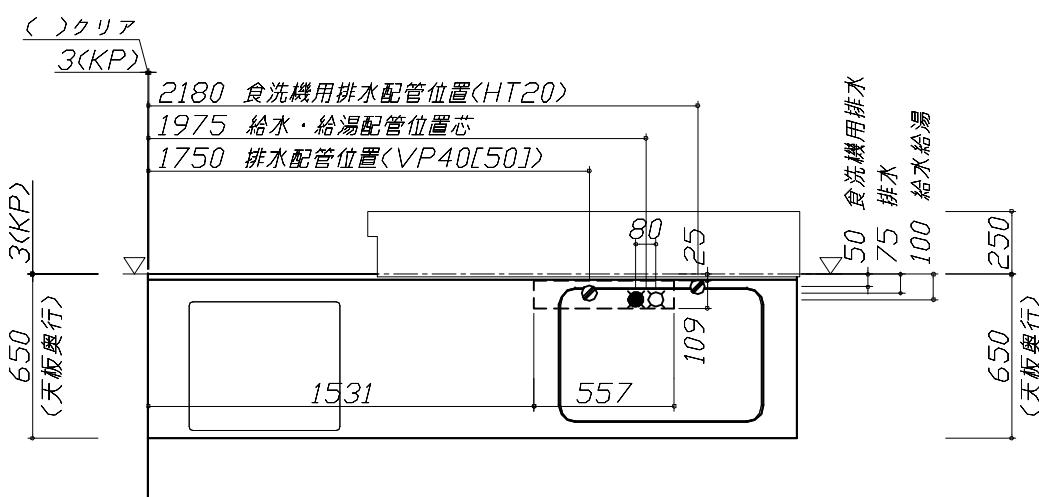


- 必ずお読みください
- 1)以下の工事・部材は別途ご用意ください。
 - ・周囲躯体、仕上げ、取付用下地工事
 - ・ダクト工事、壁面開口、屋外化粧カバー取付等
 - ・給排水配管、電気配線、ガス配管及び接続工事
 - 2)本体の取付以外の関連工事は法的有資格者による工事が必要になります。
 - ・大工工事、電気工事、ガス配管工事、管工事、建具工事等

■機器類電源詳細

1	食洗機用電源	15A-125V E付埋込コンセント	ET
2	レンジフード用電源	15A-125V 埋込コンセント 消費電力145W	ET
3	IHF用電源	30A-250V 単相200Vコンセント 消費電力5800W	ET

*ダクト配管可能範囲は詳細図参照

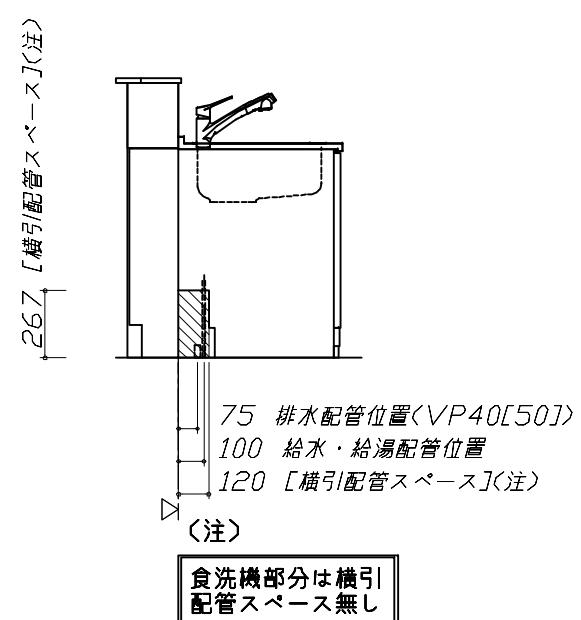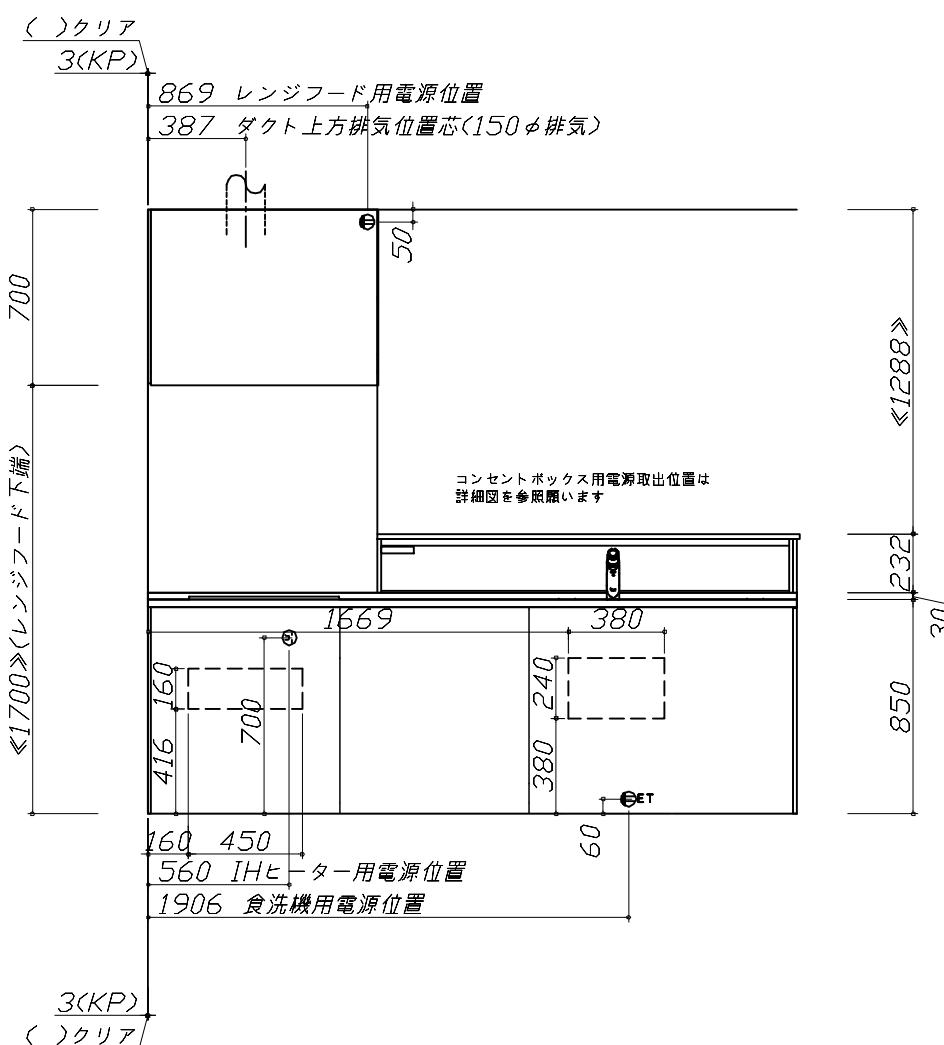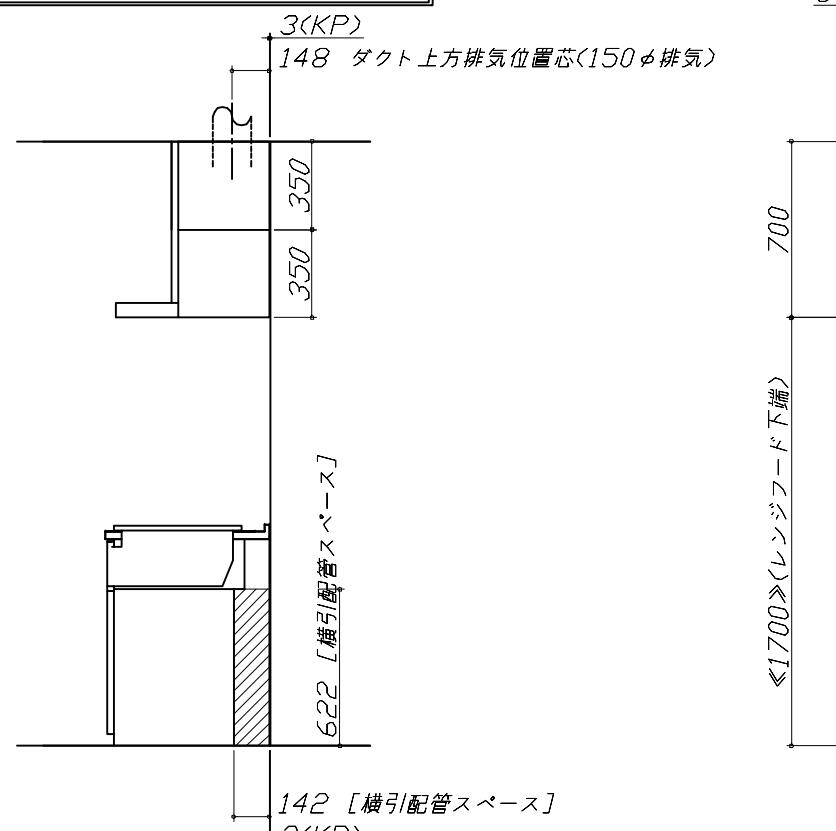

■必ずご確認ください。

- ・天井高さ、吊戸棚・レンジフード取付高さをご確認ください。
- ・『』内寸法は参考寸法です。

■設備図の見方、表示記号について

- ・寸法はキッチンパネル厚みとクリア寸法を含んでいません。
- ・KP：キッチンパネル
- ・▽：設置基準線


■必ずお読みください

1)以下の工事・部材は別途ご用意ください。

- ・周囲躯体、仕上げ、取付用下地工事
- ・ダクト工事、壁面開口、屋外化粧カバー取付等
- ・給排水配管、電気配線、ガス配管及び接続工事

2)本体の取付以外の関連工事は法的有資格者による工事が必要になります。

- ・大工工事、電気工事、ガス配管工事、管工事、建具工事等

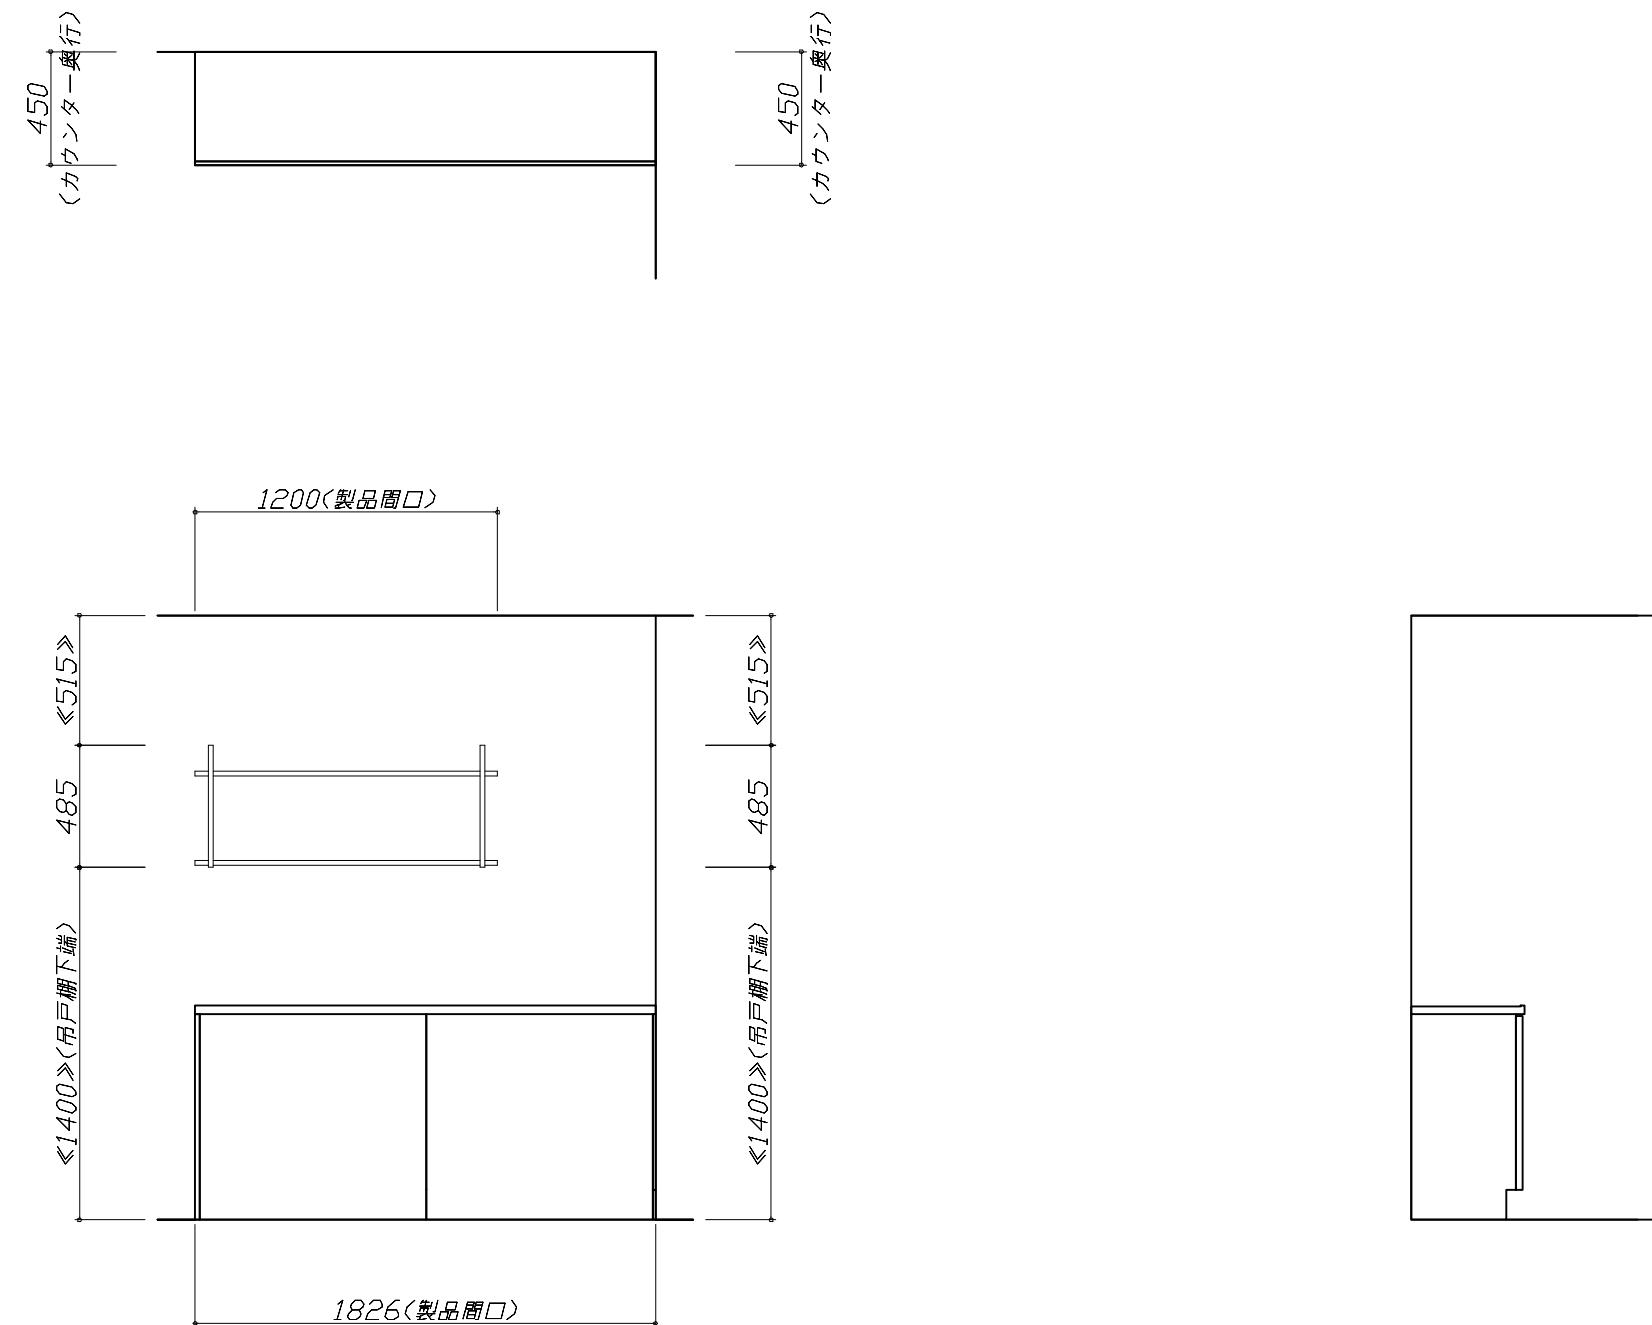

<h3>シンク給水排水配管例図</h3> <p>給水給湯壁出し配管の場合 止水栓位置にアングル止水栓を取り付けてください。 (止水栓は別途)</p> <p>管工事</p> <p>シャワーホース (ハンドシャワー水栓の場合) 止水栓</p> <p>■必要部材 ①止水栓 ②片ナットチーズ (給湯の場合は耐熱配管) ※水栓の給水(湯)管より分岐しますので、食器洗い乾燥機専用の給水(湯)管は不要です。 ※必要部材は建築側用意となります。</p>	<h3>シンク下食器洗い乾燥機 配管例図</h3> <p>給湯 (水) 配管例 【床立上げの場合】 排水配管例 【床立上げの場合】 【壁出しの場合】 アングル止水栓</p> <p>管工事</p> <p>■必要部材 ①HT20 ②エルボ (耐熱塗装使用のこと) ※必要部材は建築側用意となります。</p>	<h3>レンジフード詳細図</h3> <p>〈VUA-901AD〉</p> <table border="1"> <thead> <tr> <th>排気方法</th> <th>排気部品</th> <th>電動シャッタ</th> </tr> </thead> <tbody> <tr> <td>後方直排気</td> <td>排気用角ターナメント</td> <td></td> </tr> <tr> <td>左右後方外排気</td> <td>VCA内ガ外金具</td> <td>ED丸ガ外金具</td> </tr> <tr> <td>上方外排気</td> <td>丸ガ外金具J</td> <td>ED丸ガ外金具J</td> </tr> </tbody> </table> <p>消費電力 : 145W</p>	排気方法	排気部品	電動シャッタ	後方直排気	排気用角ターナメント		左右後方外排気	VCA内ガ外金具	ED丸ガ外金具	上方外排気	丸ガ外金具J	ED丸ガ外金具J
排気方法	排気部品	電動シャッタ												
後方直排気	排気用角ターナメント													
左右後方外排気	VCA内ガ外金具	ED丸ガ外金具												
上方外排気	丸ガ外金具J	ED丸ガ外金具J												
<h3>電気配線例図</h3> <p>〈CS-G321MSRT〉 電源は200V30A以上の専用回路を設けてください。</p> <p>電気工事</p> <p>天板高さ 850 背面に壁の無いプランの場合は、床面より配線を引き込んでください。</p> <p>消費電力 : 5800W</p>	<h3>シンク下食器洗い乾燥機 電気配線例図</h3> <p>〈TKW-405A-SV〉 電源は100V15A以上の専用回路を設けてください。</p> <p>電気工事</p> <p>*本体を設置する場所の背壁 (図の [] 部) に給・排水管工事部分を避けて125V、15Aのアースターミナル付埋込みコンセントを設け、これに電源電線、アース線を配線してください。</p> <p>コンセント位置 / 配管口の下の後壁 (15A-125Vアース端子付埋込)</p> <p>消費電力 : 685W</p>	<h3>レンジフード詳細図 ダクト配管可能範囲</h3> <p>〈VUA 風圧シャッター〉</p> <p>管工事</p> <p>上方排気可能範囲(天井) 右排気可能範囲(右壁) 後方排気可能範囲(後壁) 左排気可能範囲(左壁) 側方排気(右側) 側方排気(左側) 後方排気</p> <p>注) ●本図はアルミダクトφ150を使用した場合の配管可能範囲である。 断熱材を取付ける場合は厚みを考慮すること。 ●リフォーム時など、既設の壁排気口を利用する場合、P変換アタッチメント(別売)を使用すること。</p>												

< 詳細図 2 >

横引配管有効寸法 詳細図	キャビネット引出寸法 詳細図	エンド取り合い詳細図
<p>【調理キャビネット】</p> <p>■ : 配管スペース</p> <p>足元スライド標準タイプ</p>	<p>【調理キャビネット】</p>	<p>【キッチン本体 左側】</p> <p>■ 留意事項 引出しを開けたときにドア枠・窓枠・巾木と干渉しないようクリアを確保してください。</p>
<p>キャビネット引出寸法 詳細図</p> <p>【シンクキャビネット】</p>	<p>キャビネット引出寸法 詳細図</p> <p>【コンロキャビネット】</p>	<p>エンド取り合い詳細図</p> <p>【周辺 右側】</p> <p>■ 留意事項 引出しを開けたときにドア枠・窓枠・巾木と干渉しないようクリアを確保してください。</p>

< 詳細図 3 >

<p>マルチ収納対面取付下地位置図</p> <p>本図は、右勝手の場合です。</p>	<p>オープンシェルフ 詳細図</p> <p>【1200間口2段仕様】</p>															
<p>コンセントボックス用電源取出位置図</p> <p>本図は、右勝手の場合です。</p> <p>電気工事</p> <p>電源は100V15A以上の専用回路を設けてください。</p> <table border="1" data-bbox="539 1459 921 1684"> <thead> <tr> <th colspan="2">【電源線長さ一覧】</th> </tr> <tr> <th>プラン</th> <th>電源長さ</th> </tr> </thead> <tbody> <tr> <td>I型・ホーローパネルタイプ</td> <td>1500mm</td> </tr> <tr> <td>I型・オープンタイプ</td> <td></td> </tr> <tr> <td>L型</td> <td></td> </tr> <tr> <td>II列型</td> <td>600mm</td> </tr> <tr> <td>I型・造作壁タイプ</td> <td></td> </tr> </tbody> </table> <p>消費電力：1500W</p>	【電源線長さ一覧】		プラン	電源長さ	I型・ホーローパネルタイプ	1500mm	I型・オープンタイプ		L型		II列型	600mm	I型・造作壁タイプ			
【電源線長さ一覧】																
プラン	電源長さ															
I型・ホーローパネルタイプ	1500mm															
I型・オープンタイプ																
L型																
II列型	600mm															
I型・造作壁タイプ																
<p>Takara standard</p> <p>タカラスタンダード株式会社</p>	<p>現場名称：EDE-3-ESW(SW) SK3様邸</p> <p>現場番号：C3358466</p> <p>平城京営業所</p>	<p>ホーローシステムキッチン Edele エーデル</p> <p>プラン番号：1817C-2511-0198T</p> <p>担当営業：平城京SR</p> <p>詳細図 3</p> <p>作成日：2025年11月15日</p> <p>担当アドバイザー：平城京SR</p>														