

# ホーローシステムキッチン 御見積書

ページ 1/3

御名前 平城京SR 様

業者 様

商品名 Treasia トレーシア

商品  
御見積金額 **¥1,040,700 (税込 ¥1,144,770)**

( )内の価格は税込価格<税率10%>を表示しています。

**(参考) 別途 商品組付費 ¥118,000 (税込 ¥129,800)**

商品御見積金額には商品組付費は含まれておりません。  
商品組付費は現場の状況により変動する事があります。  
又、給水・給湯・ガス・ダクト・電気等の接続工事は含まれておりません。

## 御見積仕様

(キッチン)

奥行 奥行65cm

キッチン本体サイズ I型255cm

天板高さ 85cm

扉カラー コンクリートグレー・ブラックモールド

キッチンパネル コンクリートダーク

引手タイプ ハンドル引手タイプ

ワークトップ材質 アクリル人造大理石

カラー モデレートブラック

水栓 ハンドシャワー水栓

食器洗い乾燥機 なし

加熱機器 60cmハイバ―ガラスコートトップガスコンロ

レンジ機器 なし

ガス種 13A

周波数 60Hz

## 御確認事項

組立工事費には給水・給湯・ガス・ダクト・電気等の接続工事は含まれておりません。

現場の状況により商品取付費(搬入費)、御見積の内容(品番・数量・金額)が  
変わる事がございます。

キッチンパネルの枚数及び金額は、現場の状況により変動いたします。

この御見積書の有効期間は30日間です。

作成日 2021年9月20日  
プラン番号 1817C-2109-0229T  
現場番号 C2291903

タカスタンダード株式会社  
平城京営業所  
奈良県奈良市三条大路3丁目444番地の1  
TEL 0742-32-5290 / FAX 0742-36-2180

平城京ショールーム  
TEL 0742-35-0568 / FAX 0742-35-0616

| 担当営業 | 担当アドバイザー | プラン作成者 |
|------|----------|--------|
| SK13 |          |        |

## 備考

No.\*

御名前 平城京SR

様

|      |          |       |                  |     |           |
|------|----------|-------|------------------|-----|-----------|
| 現場番号 | C2291903 | プラン番号 | 1817C-2109-0229T | 作成日 | 2021/9/20 |
|------|----------|-------|------------------|-----|-----------|

## 御見積明細 キッチン

| NO            | 商品名                | 仕様                      | 品番                  | 数量 | 単価      | 金額       |
|---------------|--------------------|-------------------------|---------------------|----|---------|----------|
| 1             | 人造大理石ワークトップ        | 家事らくシンク(ホワイト)           | U7I材255 TALW        | 1  | 209,500 | 209,500  |
| 2             | シンクキャビネット          | 足元スライド                  | F-RNVM105K-5(VTGKG  | 1  | 131,000 | 131,000  |
| 3             | 調理台キャビネット          | 足元スライド(3段引出し)           | F-TFVZ075 -5(VTGKG  | 1  | 86,500  | 86,500   |
| 4             | コンロ用キャビネット         | 足元スライド、ミキリ対応            | F-KTVZ075JR5(VTGKG  | 1  | 81,500  | 81,500   |
| 5             | 水栓                 | エコタイプハンドシャワー水栓、ブラック     | KM6061ECM5TK        | 1  | 93,000  | 93,000   |
| 6             | ガス加熱機器(ハイバーガラスコート) | 片面焼き                    | TN72A60CK           | 1  |         |          |
|               | ガス加熱機器(本体)         | ブラック                    | TN72A60C 1213       | 1  | 77,000  | 77,000   |
|               | ガス加熱機器(トッププレート)    | クリアパールブラック              | TN72-60TP-CK        | 1  | 22,000  | 22,000   |
| 【ベースキャビネット小計】 |                    |                         |                     | 8  |         | 700,500  |
| 7             | ウォールキャビネット         | 大型不燃吊戸                  | W-M A165FR (VTGKF-D | 1  | 55,500  | 55,500   |
| 8             | アイラック              | ブラック                    | SDL-60-B            | 1  | 23,500  | 23,500   |
|               | アイラック用前面パネル        | 扉色対応用                   | P-SDL60(TG )        | 1  | 5,400   | 5,400    |
| 9             | アイラック              | ブラック                    | SDL-45-B            | 1  | 22,000  | 22,000   |
|               | アイラック用前面パネル        | 扉色対応用                   | P-SDL45(TG )        | 1  | 5,100   | 5,100    |
| 10            | アイラック              | 照明付き、ブラック               | SDL-60S-B           | 1  | 36,000  | 36,000   |
|               | アイラック用前面パネル        | 扉色対応用                   | P-SDL60(TG )        | 1  | 5,400   | 5,400    |
| 11            | レンジフード(本体)         | シロッコファン、ブラック            | VRAT-902ADL(K)      | 1  | 64,000  | 64,000   |
|               | レンジフード用前面パネル       | 扉同色                     | VZP-90-655H(TG )    | 1  | 8,500   | 8,500    |
| 12            | エンドパネル             | 奥行65cmキャビネット用           | EP-XN-85 (VTGKD     | 1  | 9,200   | 9,200    |
| 13            | エンドパネル             | ウォールキャビネット、電動昇降、VUSVDS用 | EP-WM (VTGKD        | 1  | 6,900   | 6,900    |
| 14            | 施工キット              |                         | PZ-ST セコウキット(S)-1   | 1  | 3,500   | 3,500    |
| 15            | 台輪カバー              | ブラック                    | ダイワカバーV3(K)         | 1  | 5,500   | 5,500    |
| 16            | まな板                | 家事らくシンク用                | マナイトVE              | 1  | 6,500   | 6,500    |
| 17            | 水切りプレート            | 家事らくシンク用                | ミズキリプレートVE          | 1  | 5,000   | 5,000    |
| 18            | 水切りネット             | 家事らくシンク用                | ミズキリネットVE(A)        | 1  | 3,500   | 3,500    |
| 19            | どこでもラック(アルミタイプ)    | フキン掛け                   | MGD-FH(V)           | 1  | 5,500   | 5,500    |
| 20            | どこでもラック(アルミタイプ)    | レードル掛け                  | MGD-KH(V)           | 1  | 5,000   | 5,000    |
| 21            | どこでもラック(アルミタイプ)    | 小物置き                    | MGD-KR(V)           | 1  | 5,000   | 5,000    |
| キッチン合計        |                    |                         |                     | 27 |         | ¥981,500 |

御名前 平城京SR

様

現場番号

C2291903

プラン番号

1817C-2109-0229T

作成日

2021/9/20

## 御見積明細 キッチンパネル

| NO        | 商品名             | 仕様                   | 品番               | 数量 | 単価     | 金額      |
|-----------|-----------------|----------------------|------------------|----|--------|---------|
| 1         | ホーローキッチンパネルPタイプ | フロントパネル135、コンクリートダーク | PZFN-135 (QCQ)   | 2  | 13,400 | 26,800  |
| 2         | ホーローキッチンパネルPタイプ | サイドパネル、コンクリートダーク     | PZS-90 (QCQ)     | 1  | 23,900 | 23,900  |
| 3         | KP用エッジセット       | 樹脂製、チャコールグレー         | KPIッジセットJ (CG)-2 | 1  | 2,800  | 2,800   |
| 4         | パネル施工キット        | シリコン色(アンバー)          | パネルセコウキットS(B)-1  | 1  | 5,700  | 5,700   |
| キッチンパネル合計 |                 |                      |                  | 5  |        | ¥59,200 |

商品総合計

32

¥1,040,700

御見積明細の価格には消費税は含まれておりません。別途消費税が必要となります。

## (参考) 別途 商品組付費

キッチン商品組付費

¥83,000 (税込 ¥91,300)





キッチンパネル商品組付費

¥35,000 (税込 ¥38,500)

商品組付費は現場の状況により変動する事があります。又、給水・給湯・ガス・ダクト・電気等の接続工事は含まれておりません。

( )内の価格は税込価格&lt;税率10%&gt;を表示しています。

- 必ずご確認ください。
- ・天井高さ、吊戸棚・レンジフード取付高さをご確認ください。
  - ・《 》内寸法は参考寸法です。
- 表示記号について
- ・KP：キッチンパネル

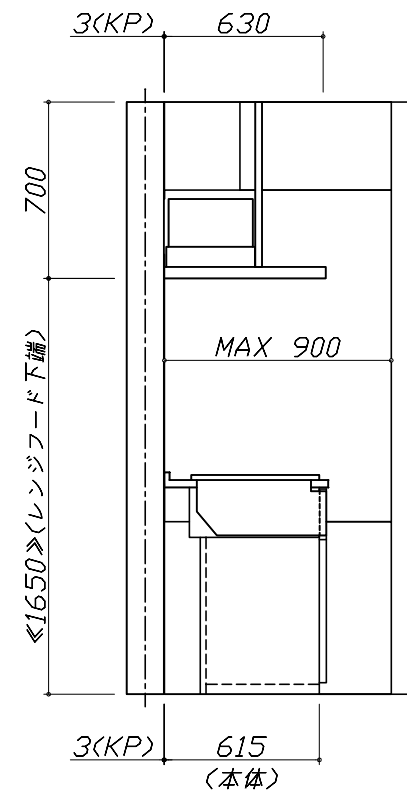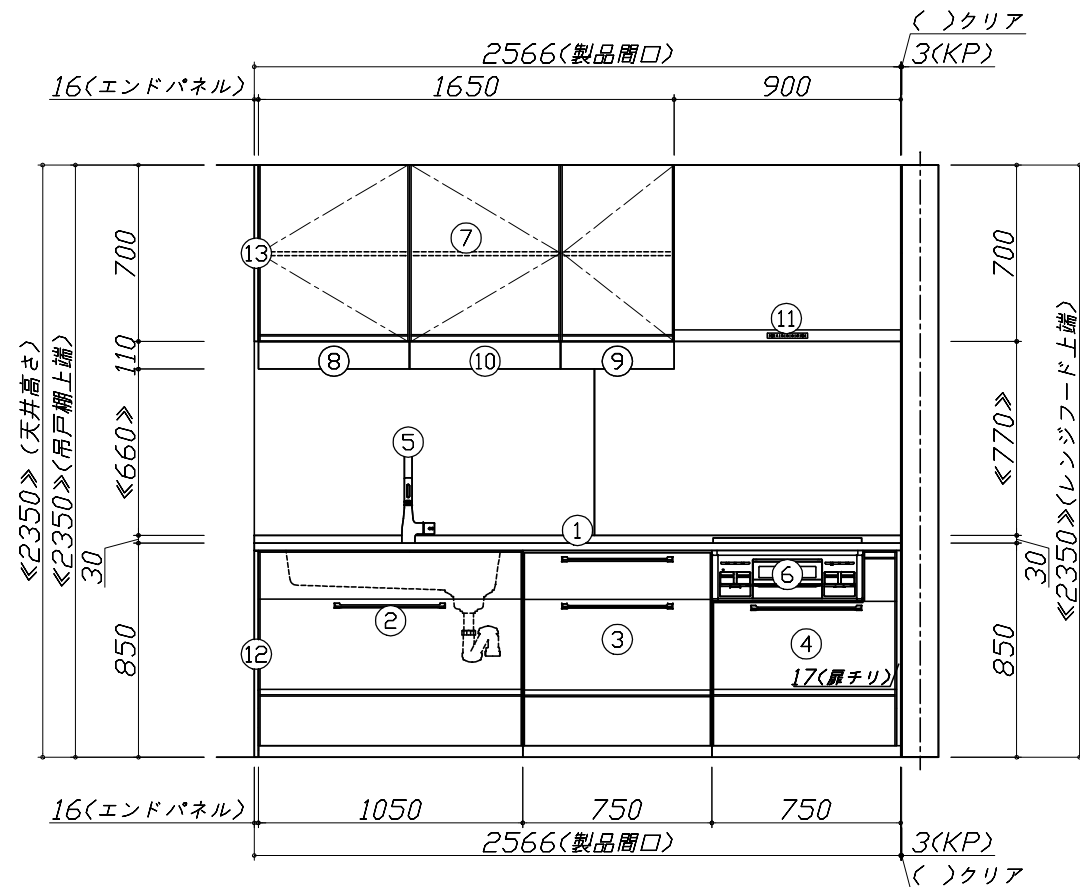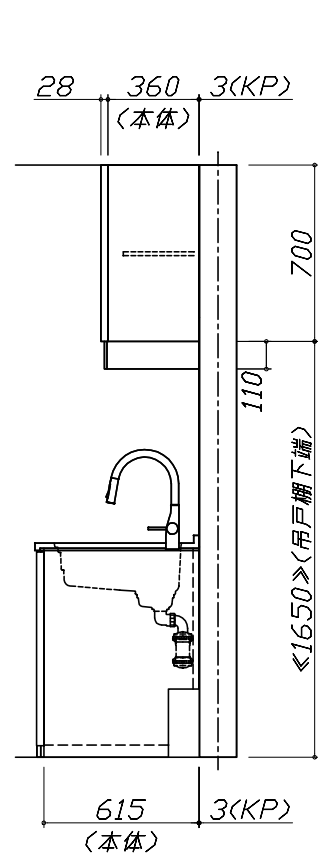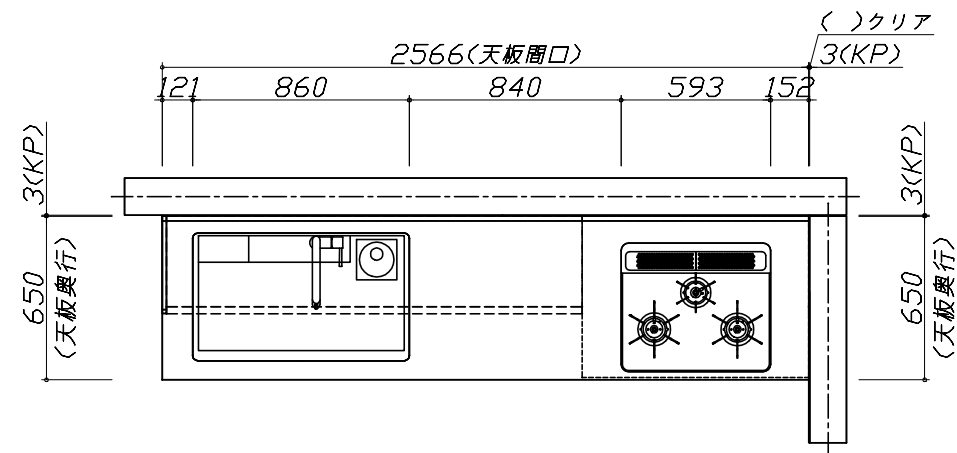


Takara standard  
タカラスタンダード株式会社

現場名称： 平城京SR様邸  
現場番号： C2291903  
平城京営業所

ホーローシステムキッチン Treasia トレーシア  
プラン番号： 1817C-2109-0229T  
担当営業： SK13

姿図 1  
縮尺： 1 / 30  
作成日： 2021年9月20日  
担当アドバイザー：

縮尺：A3サイズ等倍

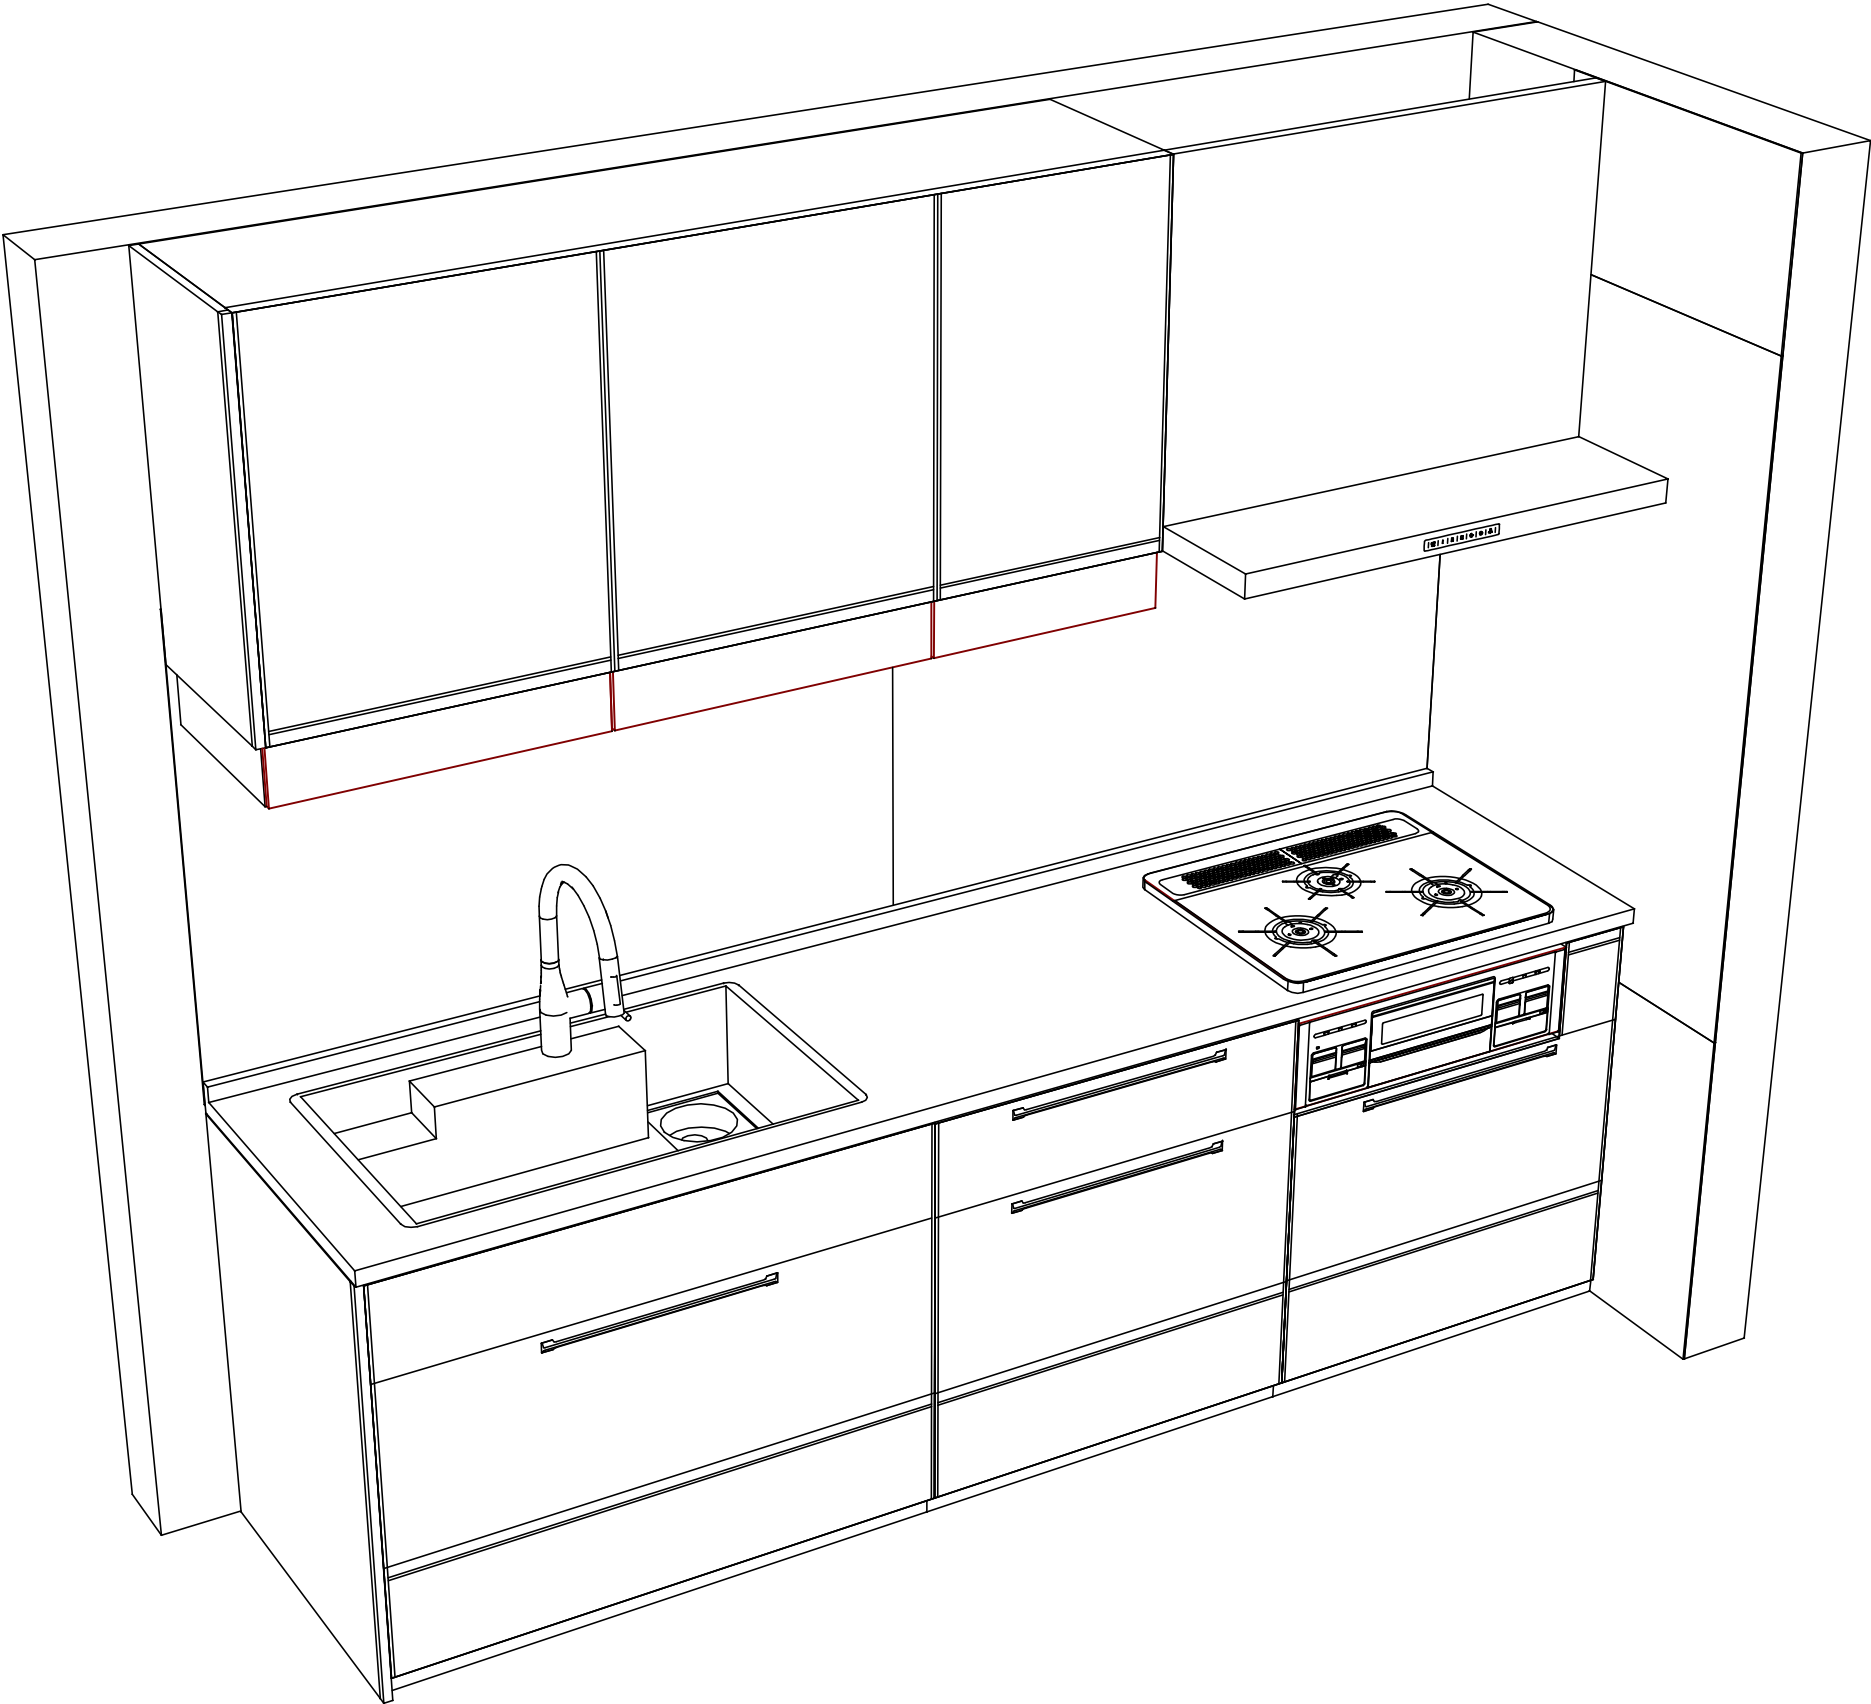

■商品仕様概要

|      |            |                            |  |  |
|------|------------|----------------------------|--|--|
| 商品仕様 | 商品シリーズ     | ホーローシステムキッチン TREASIA トレーシア |  |  |
|      | タイプ        | 足元スライドタイプ                  |  |  |
|      | 扉カラー       | コンクリートグレー・ブラックモデル          |  |  |
|      | 引手種類       | ハンドル引手タイプ                  |  |  |
|      | 天板形状・周口    | I型255cm                    |  |  |
|      |            | －                          |  |  |
|      | 奥行         | 奥行65cm                     |  |  |
|      | 天板高さ       | 85cm                       |  |  |
|      | キッチンパネル    | 有                          |  |  |
|      | キッチンパネルカラー | コンクリートダーク                  |  |  |
|      | 見切り・エッジ材   | 樹脂製                        |  |  |

■商品仕様書（キッチン側）

| 品目       | 仕様            |                    |              | 備考                |
|----------|---------------|--------------------|--------------|-------------------|
| 天板       | 材質            | アクリル人造大理石          | 色 モデレートブラック  |                   |
|          | シンク           | アクリル人造大理石シンク（家事らく） | 色 ホワイト       |                   |
|          | 部品            | －                  |              |                   |
|          |               | ミッド初付レフトVE         |              |                   |
|          |               | ミッド初付右VE(A)        |              |                   |
|          |               | ミッド付VE             |              |                   |
|          |               | －                  |              |                   |
| 下台       | 本体            | ホーロー製              | 色 ホワイト       |                   |
|          | 底板            | ホーロー製              |              |                   |
|          | 引出し           | ホーロー製              |              |                   |
|          | レール・丁番        | ソフトクローズレール         |              |                   |
|          | 部品(標準)        | かくせるホーローボックス       |              |                   |
|          | 部品(オプション1)    | －                  |              |                   |
|          | 部品(オプション2)    | －                  |              |                   |
| 設備仕様（下台） | 水栓1           | KM6061ECM5TK       |              |                   |
|          | 水栓2           | －                  |              |                   |
|          | 食器洗い乾燥機       | －                  |              |                   |
|          | 加熱機器(本体)      | TN72A60CK          | 色 ブラック       |                   |
|          | 加熱機器(トッププレート) | ハイパーガラスコートトップ      | 色 クリアパールブラック |                   |
|          | 加熱機器(レンジ)     | －                  |              |                   |
| 吊戸棚      | 本体            | 化粧ボード              | 色 ホワイト       |                   |
|          | 耐震ラッチ         | 無                  |              |                   |
|          | 部品            | 棚板                 |              |                   |
| レンジフード   | 品名            | VRAT-902ADL(K)     | 色 ブラック       | 125V-15A（2芯コンセント） |
|          | ファン仕様         | シロッコファン（排気タイプ）     |              |                   |
|          | 部品            | －                  |              |                   |
|          |               | －                  |              |                   |
|          |               | －                  |              |                   |
|          |               | －                  |              |                   |
| 設備仕様（上台） | 照明ユニット        | －                  |              |                   |
|          | アイラック         | 有                  |              |                   |
|          | 電動昇降吊戸棚       | －                  |              |                   |
|          | 昇降棚           | －                  |              |                   |
| エンドパネル   | 材質            | ホーロー製              | 色 コンクリートグレー  |                   |
|          |               | －                  |              |                   |
|          |               | －                  |              |                   |
| 天井幕板     | 品名            | －                  |              |                   |

■商品仕様書（周辺収納側）

| 品目        | 仕様      |   | 備考 |
|-----------|---------|---|----|
| 周辺仕様      | 周辺扉カラー  | － |    |
|           | 周辺引手タイプ | － |    |
|           | キッチンパネル | － |    |
| ツールユニット   | 本体      | － |    |
|           | 底板      | － |    |
|           | 引出し     | － |    |
|           | レール     | － |    |
|           | 丁番      | － |    |
|           | 耐震ラッチ   | － |    |
| カウンターユニット | 部品      | － |    |
|           | 本体      | － |    |
|           | 底板      | － |    |
|           | レール     | － |    |
| 家電収納      | 丁番      | － |    |
|           | 本体      | － |    |
|           | 部品      | － |    |
| 周辺カウンター   | 材質      | － |    |
| 吊戸棚       | 本体      | － |    |
|           | 耐震ラッチ   | － |    |
|           | 部品      | － |    |
| 設備仕様（上台）  | アイラック   | － |    |
| エンドパネル    | 材質      | － |    |
| 天井幕板      | 品名      | － |    |


# 基本工事区分について

本説明書は、キッチンの本体組立・設置と関連工事〔建設工事〕である 大工工事、電気工事、ガス配管工事、管工事（給排水）などと区別して説明しています。

建設工事は関連する法令・規定に従って法的有資格者による工事が必要になります。

流通業者様からの発注で下請けとして本体の「取付・設置」を行う場合は、建設工事部分とキッチン本体「取付・設置」を区別して行ってください。

設置前工事、設置後工事の一部でも含む場合は、建設工事となります。

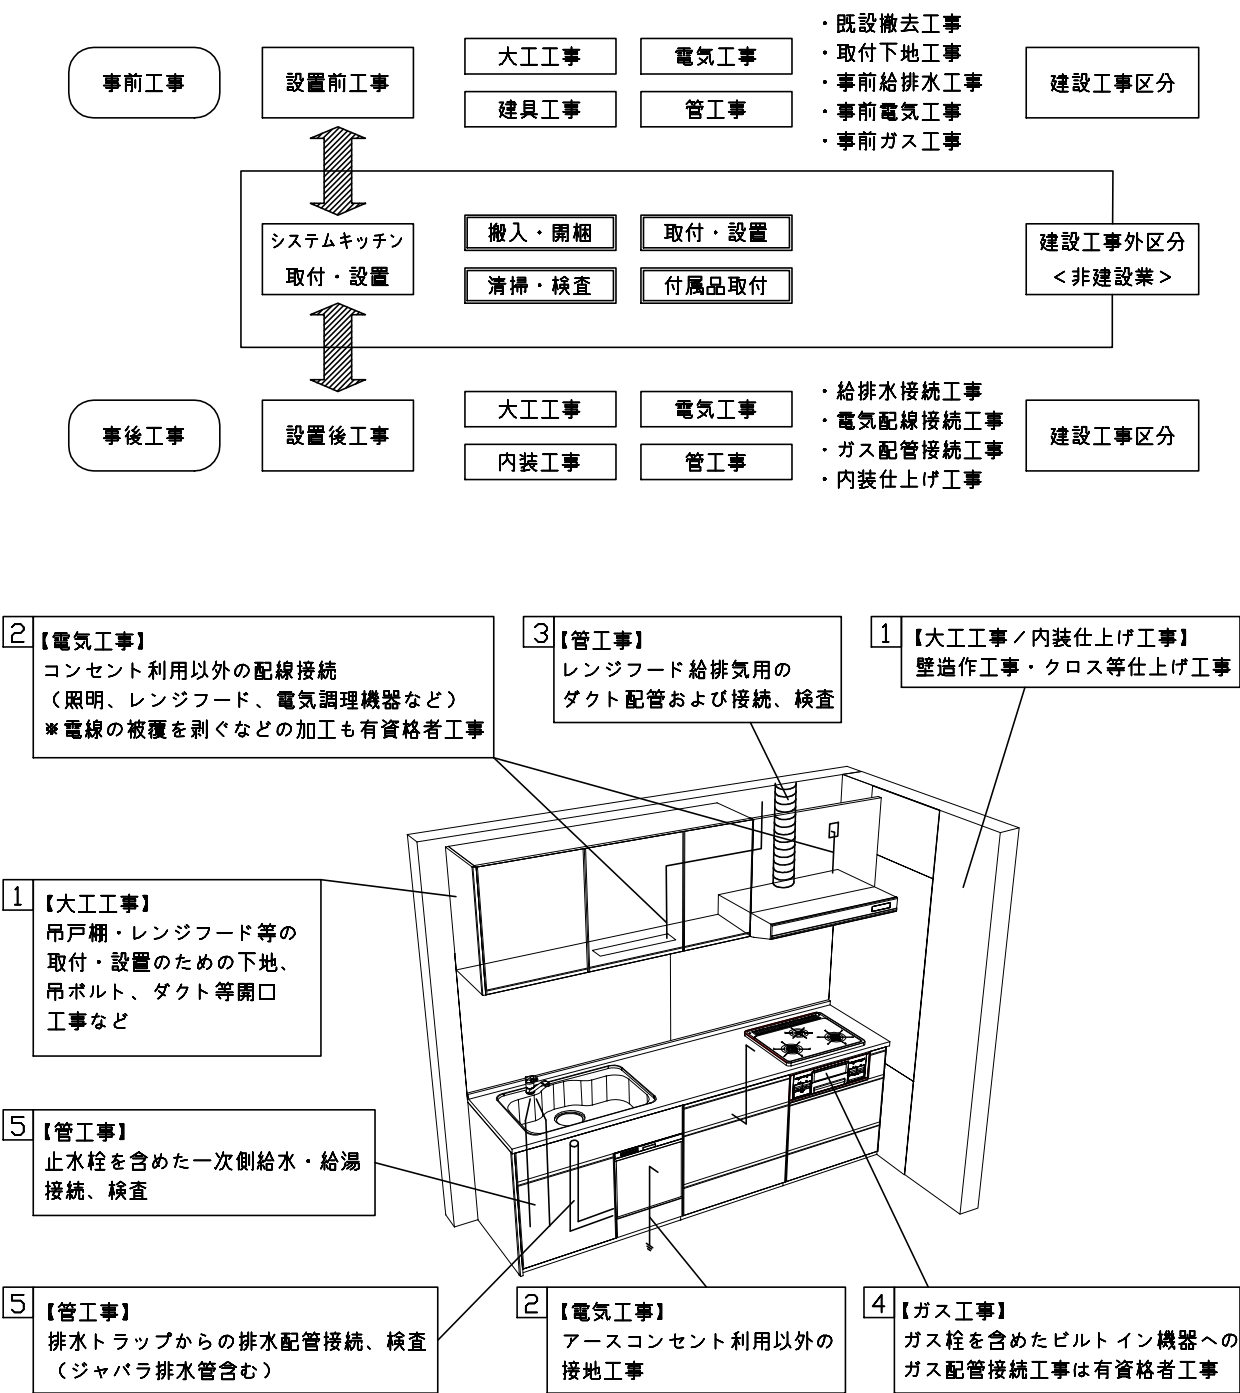

## ■システムキッチン 工事区分


参考：キッチン・バス工業会『工事区分ガイドライン』

| 工事区分                | 部位<br>(図) | 業種区分        | 作業名称（区分）                 | 建設工事     |         |          | 建設工事外                    |                          | 作業内容                           |
|---------------------|-----------|-------------|--------------------------|----------|---------|----------|--------------------------|--------------------------|--------------------------------|
|                     |           |             |                          | 大工<br>工事 | 管<br>工事 | 電気<br>工事 | 設備・ガス機器設置                | キッチン取付                   |                                |
| 設置前工事               | 1<br>3    | 大工<br>管     | 外壁の開口工事                  | ○        | ○       |          |                          |                          | レンジフードのダクト用の建築壁の穴あけ工事          |
|                     |           |             | 建築壁の下地処理工事               | ○        |         |          |                          |                          | ウォールキャビネット等の取付のための壁下地処理工事      |
|                     |           |             | 幕板取付壁下地処理工事              | ○        |         |          |                          |                          | 天井・壁等の幕板等取付のための下地処理工事          |
|                     |           |             | アンカー、吊ボルト工事              | ○        |         |          |                          |                          | 吊戸棚、レンジフード等のアンカー、吊ボルト工事        |
|                     |           |             | 換気機器用ダクトの関連工事            |          | ○       | ○        |                          |                          | 建築物の事前ダクト配管等の工事                |
|                     | 2         | 電気          | キッチンパネル下地処理工事            | ○        |         |          |                          |                          | キッチンパネルを貼るための建築壁の下地処理工事        |
|                     |           |             | レンジフードの電気工事              |          |         | ○        |                          |                          | 建築の屋内配線と配線器具（コンセント）工事          |
|                     |           |             | I H調理機器の電気工事             |          |         | ○        |                          |                          | I H調理機器専用の200Vの事前電気工事          |
|                     |           |             | ウォールキャビネット部分の電気工事        |          |         | ○        |                          |                          | 照明器具等の電気工事                     |
|                     |           |             | 電動昇降吊戸棚の電気工事             |          |         | ○        |                          |                          | 電動昇降吊戸棚の専用電源・アース工事             |
|                     | 4         | ガス          | 食器洗い乾燥機の電源・アース工事         |          |         | ○        |                          |                          | 食器洗い乾燥機の専用電源・アース工事             |
|                     |           |             | ガス調理機器のガス配管工事            |          | ○       |          |                          |                          | ガス調理機器用の事前ガス配管工事               |
|                     | 5         | 管           | 排水配管の立上げ工事               |          | ○       |          |                          |                          | キッチン排水用の所定位置への排水配管立上げ工事        |
|                     |           |             | 給水・給湯配管の立上げ工事            |          | ○       |          |                          |                          | キッチン専用の所定位置への給水給湯配管立上げ工事       |
|                     |           |             | 食器洗い乾燥機の給排水配管工事          |          | ○       |          |                          |                          | 食器洗い乾燥機用の専用給水(給湯)・排水配管事前工事     |
| システムキッチン<br>本体取付・設置 |           | 建設工事<br>外区分 | キッチンパネルの取付 【注記 1】        |          |         |          |                          | <input type="checkbox"/> | 製品を加工して建築下地へ取付                 |
|                     |           |             | 製品間のシリコン充填 【注記 2】        |          |         |          |                          | <input type="checkbox"/> | 製品間の隙間を仕上げる処理作業                |
|                     |           |             | レンジフードの取付 【注記 1】         |          |         |          |                          | <input type="checkbox"/> | 本体及び化粧パネルを取付ける作業               |
|                     |           |             | ウォールキャビネットの取付            |          |         |          |                          | <input type="checkbox"/> | ウォールキャビネットを取付ける作業              |
|                     |           |             | 電動昇降吊戸棚の取付               |          |         |          |                          | <input type="checkbox"/> | 電動昇降吊戸棚を取付ける作業                 |
|                     |           |             | ベースキャビネット・ワークトップの取付      |          |         |          |                          | <input type="checkbox"/> | ベースキャビネット・ワークトップの組立・調整して設置する作業 |
|                     |           |             | 排水部品の組立 【注記 3】           |          |         |          | <input type="checkbox"/> | <input type="checkbox"/> | 排水部品とシンクの組立                    |
|                     |           |             | 水栓類の組立・ワークトップへの取付 【注記 1】 |          |         |          |                          | <input type="checkbox"/> | 水栓、浄水器同梱部材の組立（ワークトップへの取付）      |
|                     |           |             | ビルトイン機器の取付 【注記 1】        |          |         |          |                          | <input type="checkbox"/> | ビルトイン機器のキッチン本体への組込作業           |
|                     |           |             | 試運転・完成検査 【注記 4】          |          |         |          |                          | <input type="checkbox"/> | 完成後の試運転、性能確認検査                 |
| 設置後工事               | 2<br>3    | 電気<br>管     | ウォールキャビネット照明器具工事         |          |         | ○        |                          |                          | 事前配線の電源線と照明器具の接続、検査            |
|                     |           |             | 電気配線器具の取付                |          |         | ○        |                          |                          | スイッチ、コンセント等の電気配線工事             |
|                     |           |             | レンジフードとダクト接続工事           |          | ○       |          |                          |                          | 建築ダクトとレンジフードの接続、検査             |
|                     | 4         | ガス          | その他電化機器の工事               |          |         | ○        |                          |                          | 電化機器と電源線、アースの接続工事              |
|                     |           |             | ガス調理機器のガス配管接続工事          |          |         |          | <input type="checkbox"/> |                          | ガス調理機器とガス栓との接続工事（資格要）          |
|                     | 5         | 管           | 給水・給湯配管と水栓の接続工事          |          | ○       |          |                          |                          | 給水・給湯の一次側と水栓の接続、検査             |
|                     |           |             | 給水・給湯配管とオプション機器の接続工事     |          | ○       |          |                          |                          | オプション機器と一次側給排水の接続、検査           |
|                     |           |             | 建築側排水配管への接続工事            |          | ○       |          |                          |                          | キッチン排水配管と建築側排水配管の接続、検査         |


- ※【注記 1】原則、現場支給製品は支給側で取付実施とする
- ※【注記 2】当社製品間のみ実施する場合が多い。但し、現場により打合せにて作業範囲を決定する場合がある
- ※【注記 3】給排水配管の仕様や状況により、排水部品の組立作業範囲を打合せにて決定する
- ※【注記 4】製品の完成検査、試運転は、工事完成後に行う場合が多い。但し、原則、商品取付完了時に検査、試運転が可能な範囲のみキッチン設置者が実施する

- 必ずご確認ください。
- ・天井高さ、吊戸棚・レンジフード取付高さをご確認ください。
  - ・《 》内寸法は参考寸法です。
- 設備図の見方、表示記号について
- ・寸法はキッチンパネル厚みとクリア寸法を含んでいません。
  - ・KP：キッチンパネル


- 吊戸棚取付注意事項
- 吊戸棚の取付は、必ず商品同梱の専用ネジ（トラスタッピンネジ4.5×60）を使用してください。
  - 固定下地は固定位置を中心に幅100mm以上、厚み12mm以上の十分な強度を持つ合板をお願いします。

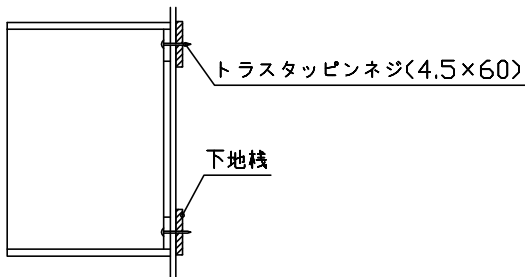


- 必ずお読みください
- 1)以下の工事・部材は別途ご用意ください。
- ・周囲躯体、仕上げ、取付用下地工事
  - ・ダクト工事、壁面開口、屋外化粧カバー取付等
  - ・給排水配管、電気配線、ガス配管及び接続工事
- 2)本体の取付以外の関連工事は法的有資格者による工事が必要になります。
- ・大工工事、電気工事、ガス配管工事、管工事、建具工事等
- 3)キッチンパネルを設置する壁面下地は、プラスターボード仕上げをお願いします。

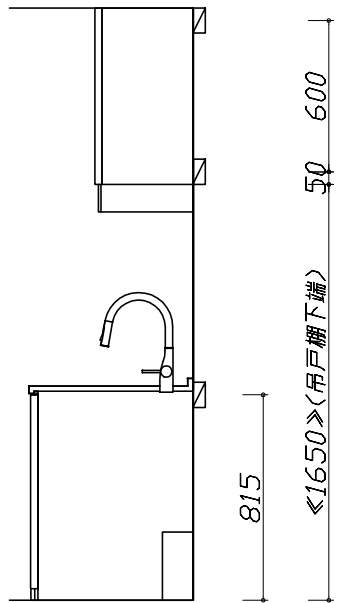

固定下地位置

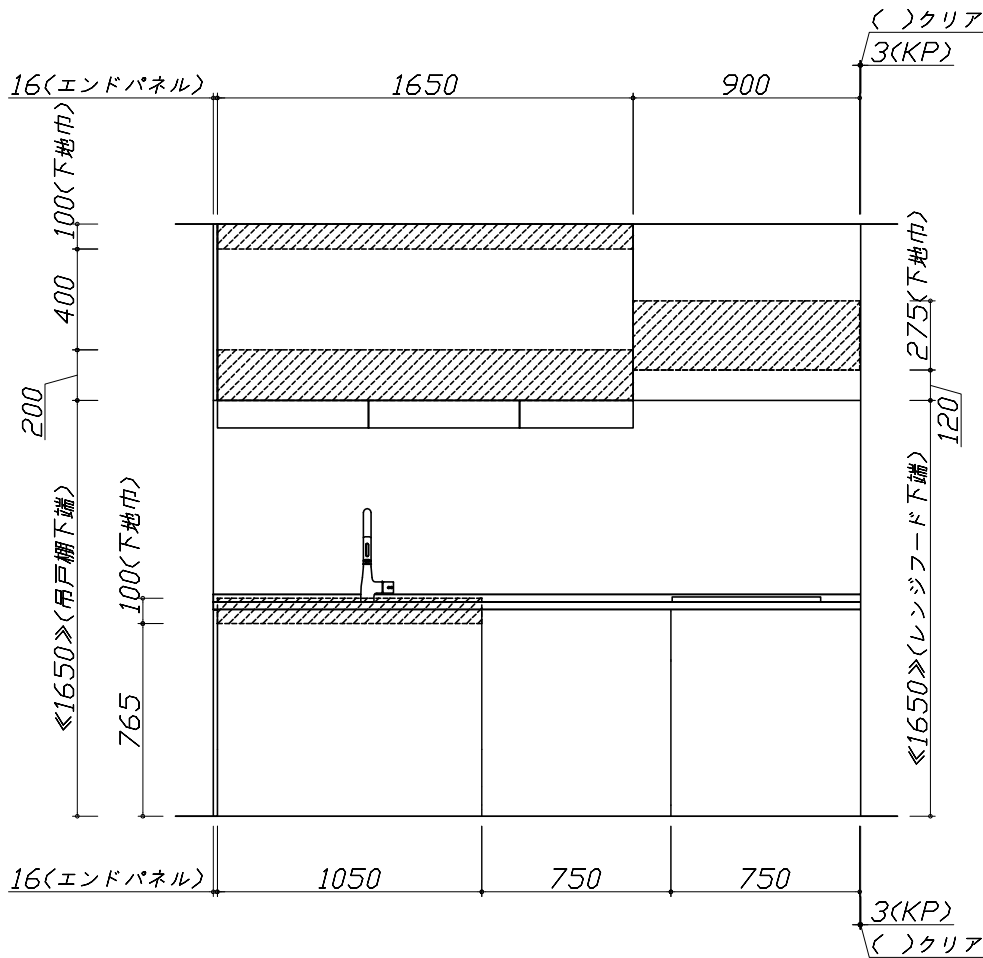

固定下地位置

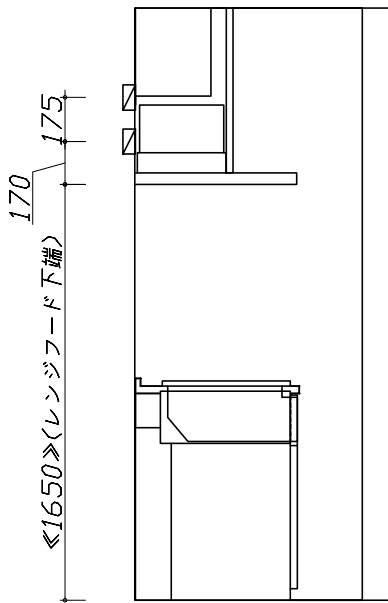

固定下地位置

|                                  |                |                            |                 |             |
|----------------------------------|----------------|----------------------------|-----------------|-------------|
| Takara standard<br>タカラスタンダード株式会社 | 現場名称： 平城京SR様邸  | ホーローシステムキッチン Treasia トレーシア | 下地図 1           | 縮 尺： 1 / 30 |
|                                  | 現場番号： C2291903 | プラン番号： 1817C-2109-0229T    | 作成日： 2021年9月20日 |             |
|                                  | 平城京営業所         | 担当営業： SK13                 | 担当アドバイザー：       |             |

■必ずご確認ください。


- ・天井高さ、吊戸棚・レンジフード取付高さをご確認ください。
- ・《 》内寸法は参考寸法です。

■設備図の見方、表示記号について

- ・寸法はキッチンパネル厚みとクリア寸法を含んでいません。
- ・KP：キッチンパネル

| ■設備記号                                                                             |        |                                                                                   |                  |
|-----------------------------------------------------------------------------------|--------|-----------------------------------------------------------------------------------|------------------|
| 記号                                                                                | 記号の意味  | 記号                                                                                | 記号の意味            |
|  | 給水位置   |  | コンセント位置          |
|  | 給湯位置   |  | 7-ス付コンセント位置      |
|  | 排水位置   |  | 7-スターミナル付コンセント位置 |
|  | ガス配管位置 |  | 電源取出位置           |
|  | 電源位置   |                                                                                   |                  |

：点検口

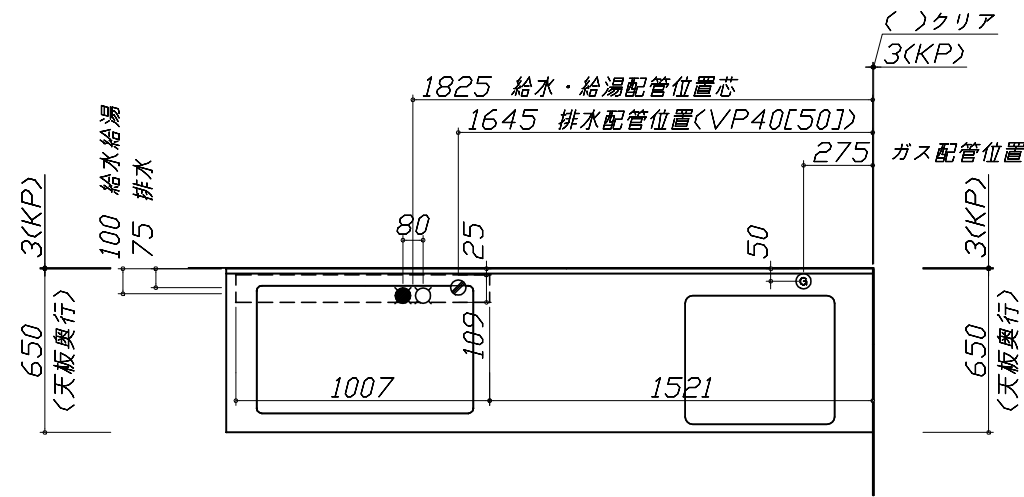

■必ずお読みください




1)以下の工事・部材は別途ご用意ください。

- ・周囲躯体、仕上げ、取付用下地工事
- ・ダクト工事、壁面開口、屋外化粧カバー取付等
- ・給排水配管、電気配線、ガス配管及び接続工事

2)本体の取付以外の関連工事は法的有資格者による工事が必要になります。







- ・大工工事、電気工事、ガス配管工事、管工事、建具工事等




| ■機器類電源詳細 |            |                              |                                                                                     |
|----------|------------|------------------------------|-------------------------------------------------------------------------------------|
| 1        | レンジフード用電源  | 15A-125V 埋込コンセント<br>消費電力145W |  |
| 2        | アイラック照明用電源 | 100V(2芯)・コード必要長さ1m           |  |

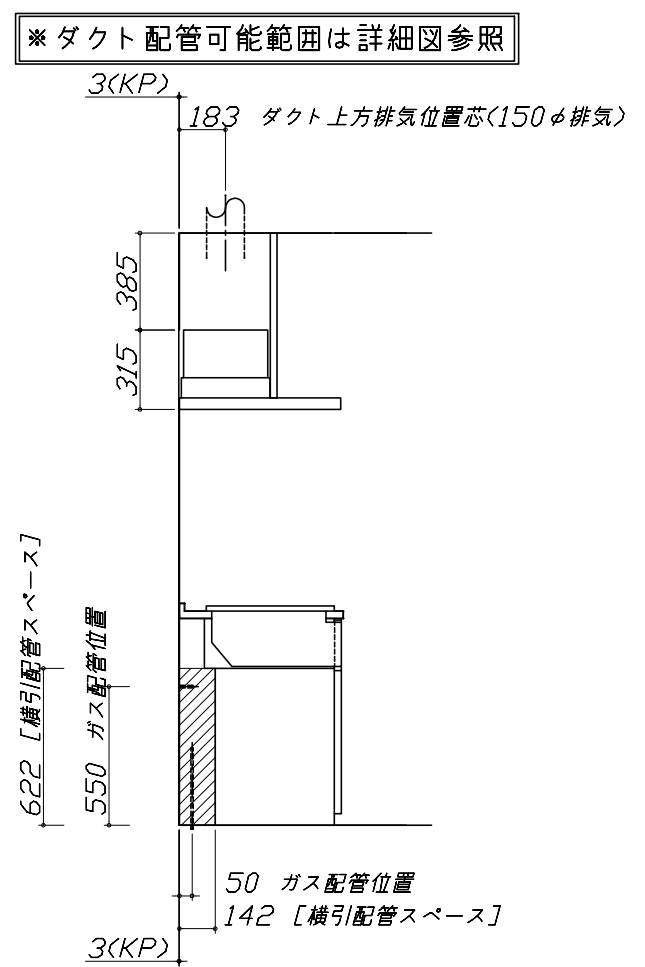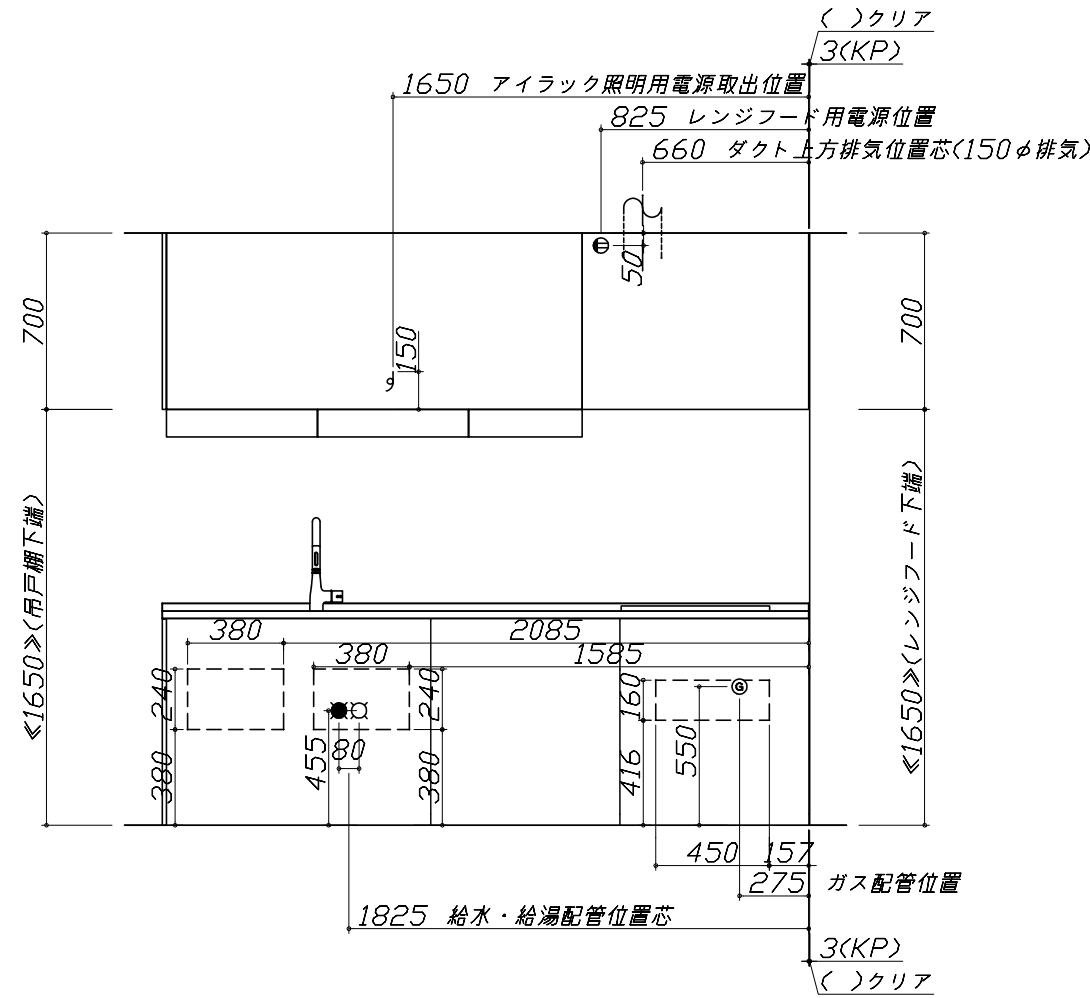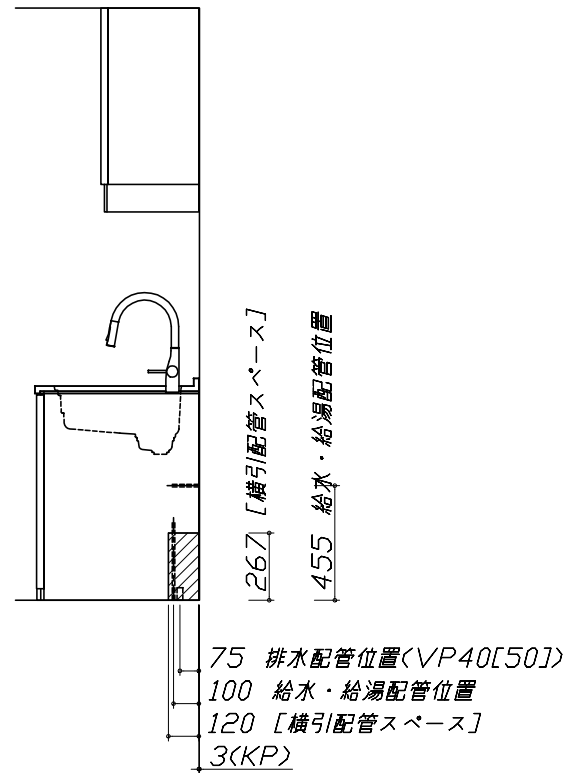

|   |                |                            |                 |             |
|---|----------------|----------------------------|-----------------|-------------|
| <br>タカラスタンダード株式会社 | 現場名称： 平城京SR様邸  | ホーローシステムキッチン Treasia トレーシア | 設備図 1           | 縮 尺： 1 / 30 |
|   | 現場番号： C2291903 | プラン番号： 1817C-2109-0229T    | 作成日： 2021年9月20日 |             |
|   | 平城京営業所         | 担当営業： SK13                 | 担当アドバイザー：       |             |

縮尺：A3サイズ等倍
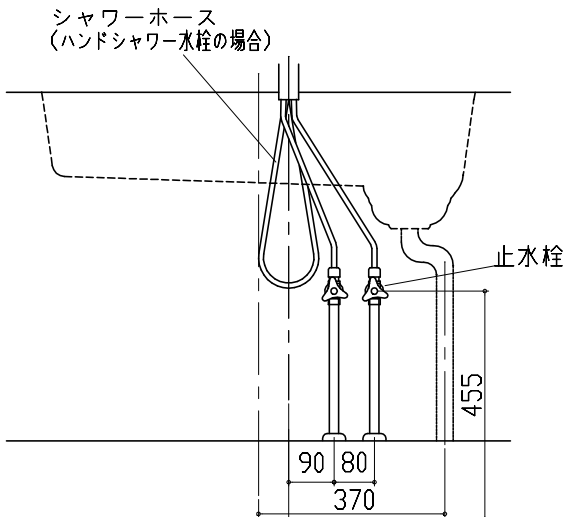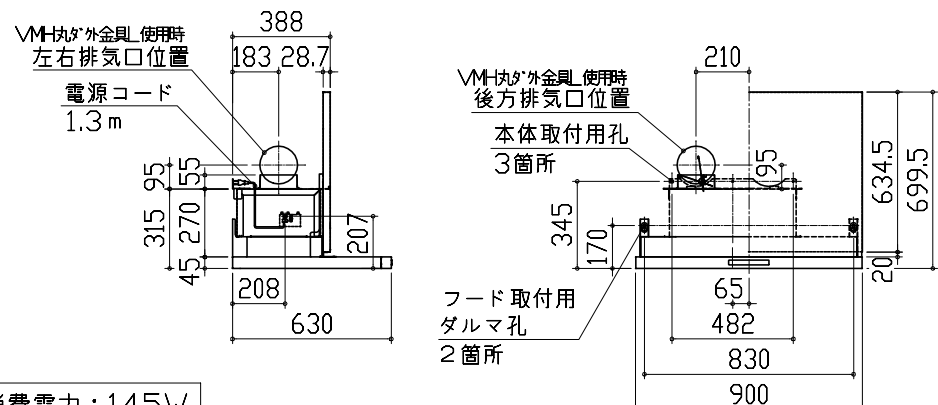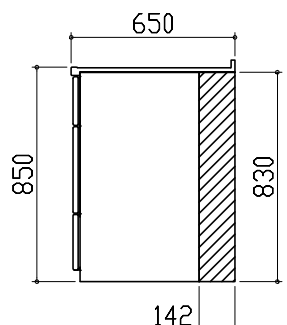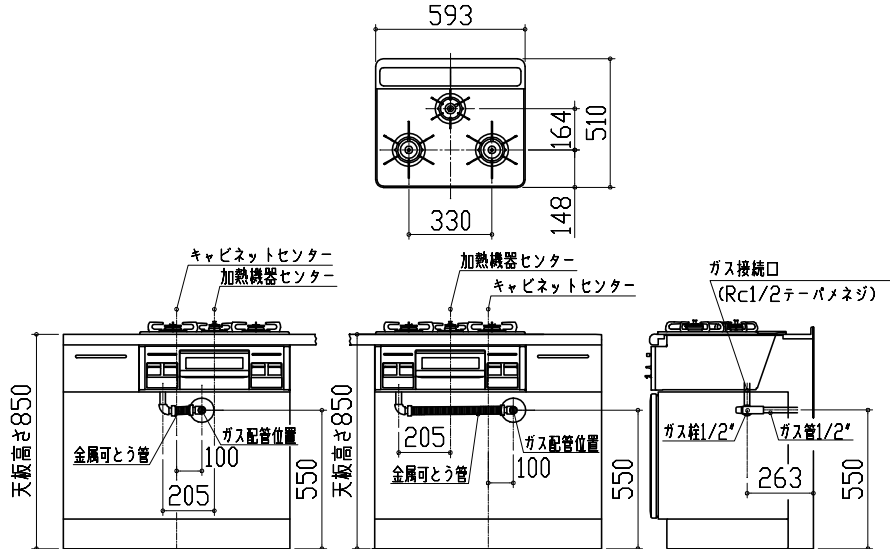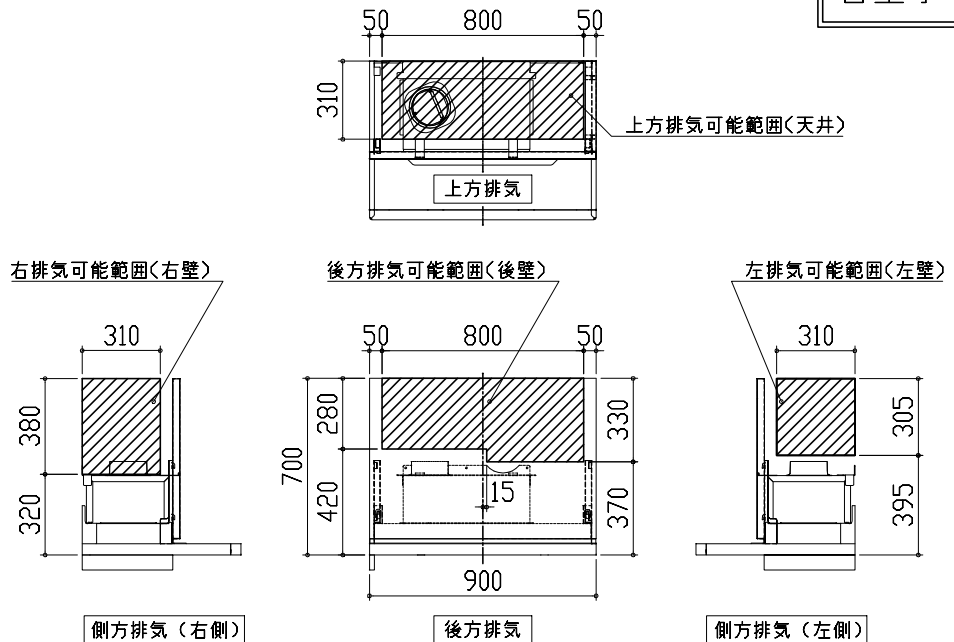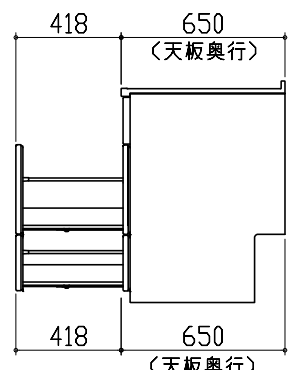
|   |  |   |                                                                     |   |          |
|---|--|---|---------------------------------------------------------------------|---|----------|
| 家事らくシンク給水排水配管例図   |  | レンジフード 詳細図   |                                                                     | 横引配管有効寸法 詳細図   |          |
| <div>給水給湯壁出し配管の場合<br/>止水栓位置にアングル止水栓を取り付けてください。<br/>(止水栓は別途)</div> <div>管工事</div> <div></div> |  | <div>&lt;VRAT-902 L 排気&gt; <div>ホーロー前面パネルタイプ</div></div> <div>後方および左右排気口位置はVMH丸ダケ外金具L使用時の寸法です。<br/>アルミダクト使用時の排気位置はダクト配管可能範囲を参照ください。<br/>実際の排気用接続部品の開口部寸法はφ148です。</div> <div></div> <div>消費電力: 145W</div> |                                                                     | <div>【調理キャビネット】</div> <div></div>    |          |
| ガス配管例図   |  | レンジフード 詳細図 ダクト配管可能範囲   |                                                                     | キャビネット引出寸法 詳細図   |          |
| <div>&lt;TN72A60C ■&gt;<br/>※ ■にはトッププレートカラーが入ります。</div> <div>ガス配管工事</div> <div></div>      |  | <div>&lt;VRAT 風圧シャッター L 排気&gt; <div>管工事</div></div> <div></div> <div>注)<br/>●本図はアルミダクトφ150を使用した場合の配管可能範囲である。<br/>断熱材を取付ける場合は厚みを考慮すること。<br/>●リフォーム時など、既設の壁排気口を利用する場合、P変換アタッチメント(別売)を使用すること。</div>       |                                                                     | <div>【シンクキャビネット】</div> <div></div> |          |
| Takara standard<br>タカラスタンダード株式会社   |  | 現場名称： 平城京SR様邸<br>現場番号： C2291903<br>平城京営業所   | ホーローシステムキッチン Treasia トレーシア<br>プラン番号： 1817C-2109-0229T<br>担当営業： SK13 | 詳細図 1<br>作成日： 2021年9月20日<br>担当アドバイザー：                                                                                   | 縮尺： FREE |
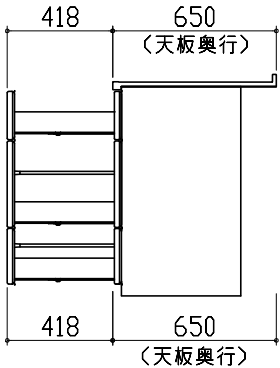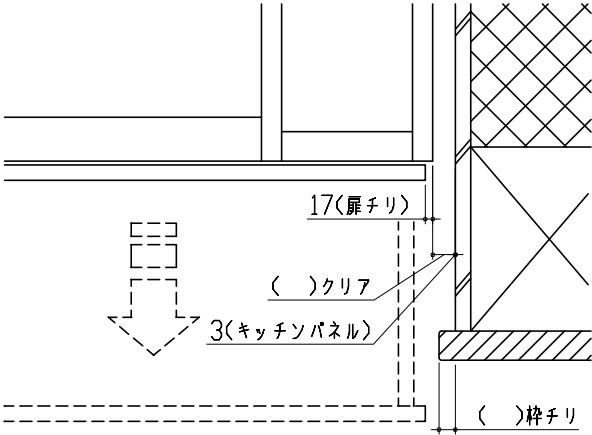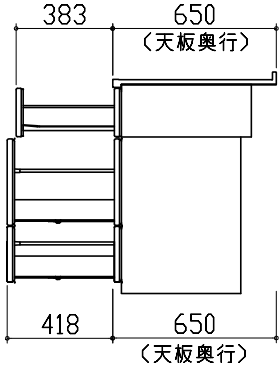
| キャビネット引出寸法 詳細図                                                                                               |  | エンド取り合い詳細図   |  |                            |           |
|---|--|---|--|----------------------------|-----------|
| 【調理キャビネット】                                                                                                   |  | 【キッチン本体 右側】   |  |                            |           |
|                             |  |  <div>■留意事項<br/>引出しを開けたときにドア枠・窓枠・巾木と干渉しないようクリアを確保してください。</div> |  |                            |           |
| キャビネット引出寸法 詳細図                                                                                               |  |   |  |                            |           |
| 【コンロキャビネット】                                                                                                  |  |   |  |                            |           |
|                           |  |   |  |                            |           |
|  <div>タカラスタンダード株式会社</div> |  | 現場名称： 平城京SR様邸   |  | ホーローシステムキッチン Treasia トレーシア |           |
|   |  | 現場番号： C2291903   |  | プラン番号： 1817C-2109-0229T    |           |
|   |  | 平城京営業所   |  | 担当営業 :SK13                 |           |
|   |  |   |  | 詳細図 2                      | 縮 尺： FREE |
|   |  |   |  | 作成日： 2021年9月20日            |           |
|   |  |   |  | 担当アドバイザー：                  |           |