

ぴったりサイズ木製システムキッチン 御見積書

ページ 1/3

御名前 大阪-平城京SR SK14 様

業者 様

商品名 Refit リフィット

商品
御見積金額 \985,100 (税込 \1,083,610)

() 内の価格は税込価格<税率10%>を表示しています。

【参考】別途 商品組付費 \120,000 (税込 \132,000)

- ※ 商品御見積金額には商品組付費は含まれておりません。
- ※ 商品組付費は現場の状況により変動する事があります。
又、給水・給湯・ガス・ダクト・電気等の接続工事は含まれておりません。

◆ 御見積仕様

《キッチン》

キッチン本体サイズ	I型255cm
天板高さ	85cm
扉カラー	ヒッコリーミディアム
引手	ハンドル引手(ブラック)
キッチンパネル	コンクリートライト
ワークトップ材質	アクリル人造大理石
カラー	ソリッドホワイト
水栓	浄水器内蔵ハンドシャワ-水栓
食器洗い乾燥機	シンク横設置間口45cmタイプ
加熱機器	60cmホ-ロ-トップガスコンロ
レンジ機器	なし
ガス種	13A
周波数	60Hz

◆ 御確認事項

《周辺収納》

周辺扉カラー	ヒッコリーミディアム
周辺引手	ハンドル引手(ブラック)
キッチンパネル	コンクリートライト
カウンター材質	アクリル人造大理石
カラー	ソリッドホワイト

作成日 2022年4月17日
プラン番号 1817C-2204-0205T
現場番号 C3359610

タカラスタANDARD株式会社
◆平城京営業所
奈良県奈良市三条大路3丁目444番地の1
TEL 0742-32-5290 / FAX 0742-36-2180

◆平城京ショールーム
TEL 0742-35-0568 / FAX 0742-35-0616

担当営業	担当アドバイザー	プラン作成者
		SK14

◆ 備考

--	--

No.*

御名前 大阪-平城京SR SK14

様

現場番号

C3359610

プラン番号

1817C-2204-0205T

作成日

2022/4/17

御見積明細 キッチン

NO	商品名	仕様	品番	数量	単価	金額
1	人造大理石ワークトップ	アクリル人造大理石シンク(ホワイト)	AOIH255 GARD-N	1	151,900	151,900
2	シンクキャビネット	足元スライド、ソフトクローズ、ホーロー底板有、見切り無	F-RMVM105ウ-5BAPヒ-D	1	75,800	75,800
3	食器洗い乾燥機	引出し式(シルバー色)、深型	EW-45RD1ST	1	144,000	144,000
	食器洗い乾燥機用前面パネル	扉同色、深型用	P-DWP45D (APヒ-)	1	3,500	3,500
4	調理台キャビネット	深型食洗用、足元スライド、ソフトクローズ、ホーロー底板有	F-WDVB045 -5BAPヒ-)	1	20,500	20,500
5	調理台キャビネット	足元3段引出、ソフトクローズ、ホーロー底板有、見切り無	F-TFVB030 -5BAPヒ-D	1	30,000	30,000
6	コンロ用キャビネット	足元スライド、ソフトクローズ、ホーロー底板有、見切り有	F-KKVB075 L5BAPヒ-D-3	1	39,500	39,500
7	浄水器内蔵ハンドシャワー水栓	エコタイプ、17+2物質除去	TJS-SP19E	1	37,500	37,500
8	ガス加熱機器(ホーロートップ)	片面焼き、ブラック	TN36A60 1213	1	46,500	46,500
【ベースキャビネット小計】				9		549,200
9	ウォールキャビネット	扉手掛	W-M A120 - GAPヒ-Y-D	1	23,900	23,900
10	ウォールキャビネット	レンジフード横タイプ、扉手掛	W-M A060ZR GAPヒ-Y-D	1	14,500	14,500
11	照明ユニット	10W(LED仕様)	SMY-57 LED	1	13,000	13,000
12	レンジフード	シロッコファン(ブラック色)	VUA-751AD (K)	1	34,500	34,500
	前幕板	高さ70cmタイプ、ブラック色	マエマク75VUA-640(K)	1	5,500	5,500
13	エンドパネル	ベースキャビネット用、H80・85用	EP-XHN85 (APヒ-)	1	16,000	16,000
14	エンドパネル	ウォールキャビネット・電動昇降吊戸棚用	EP-WB (APヒ-)	1	8,500	8,500
15	スライドプレート	人造大理石	スライドプレート AOT	1	5,000	5,000
16	どこでもラック(スクエアタイプ)	小物置きL+フック、チャコールグレー	MGSK コモノフックL (CG	1	3,900	3,900
17	どこでもラック(スクエアタイプ)	フキン掛け	MGSK フキンカケ (W	1	2,500	2,500
18	スパイスボックス		スパイスボックスT (W	1	1,200	1,200
19	天板オプション		ジャパラセット	1	600	600
キッチン合計				21		678,300

御見積明細 周辺収納

NO	商品名	仕様	品番	数量	単価	金額
20	ウォールキャビネット	周辺用吊戸、扉手掛	W-M L060 - GAPヒ-Y-D	1	19,600	19,600
21	トールユニット上台	奥行45cm、開き扉タイプ、H2300用	O-UAGL075 - GAPヒ-D-D	1	52,000	52,000
22	トールユニット下台	奥行45cm、開き扉タイプ、ソフトクローズ	O-DDTL075E-5JAPヒ-D	1	31,500	31,500
23	カウンターユニット用カウンター	奥行45cm、人造大理石、ソリッドホワイト	C-OP 60ND (A)	1	34,000	34,000
24	家電収納ユニットキャビネット	奥行45cm、オープン、見切り無	F-HW L060A-5(APヒ-)	1	33,500	33,500

御名前 大阪-平城京SR SK14

様

現場番号	C3359610	プラン番号	1817C-2204-0205T	作成日	2022/4/17
------	----------	-------	------------------	-----	-----------

御見積明細 周辺収納

NO	商品名	仕様	品番	数量	単価	金額
	収納ワゴン	奥行45cm用	NW-60KJ	1	17,000	17,000
	収納ワゴン用前面扉		NWトビラ60SK(APト-D-1	1	7,500	7,500
25	ダストボックス	本体	DB-NWNホントイ	2	1,250	2,500
	ダストボックス	フタ	DB-NWNフタ	2	650	1,300
26	エンドパネル	周辺用吊戸用	EP-WML (APト-)	1	9,500	9,500
27	エンドパネル	奥行45cmハイカウンター用	EP-BLKN (APト-)	1	15,000	15,000
周辺収納合計				13		\223,400

御見積明細 キッチンパネル

NO	商品名	仕様	品番	数量	単価	金額
1	ホーローキッチンパネルPタイプ	フロントパネル135、コンクリートライト	PZFN-135 (QCG)	2	14,800	29,600
2	ホーローキッチンパネルPタイプ	フロントパネル60、コンクリートライト	PZFN- 60 (QCG)	1	11,100	11,100
3	ホーローキッチンパネルPタイプ	サイドパネル、コンクリートライト	PZS-90 (QCG)	1	25,700	25,700
4	KP用エッジセット	樹脂製、グレー	KPエッジセットJ (PG)-2	2	2,800	5,600
5	パネル施工キット	シリコン色(グレー)	パネルセコウキットS(G)-1	2	5,700	11,400
キッチンパネル合計				8		\83,400

商品総合計

42

\985,100

※ 御見積明細の価格には消費税は含まれておりません。別途消費税が必要となります。

《参考》 別途 商品組付費






キッチン商品組付費 \85,000 (税込 \93,500)

キッチンパネル商品組付費 \35,000 (税込 \38,500)

※ 商品組付費は現場の状況により変動する事があります。又、給水・給湯・ガス・ダクト・電気等の接続工事は含まれておりません。

() 内の価格は税込価格<税率10%>を表示しています。

■必ずご確認ください。
・天井高さ、吊戸棚・レンジフード取付高さをご確認ください。
・《 》内寸法は参考寸法です。
■表示記号について
・KP：キッチンパネル

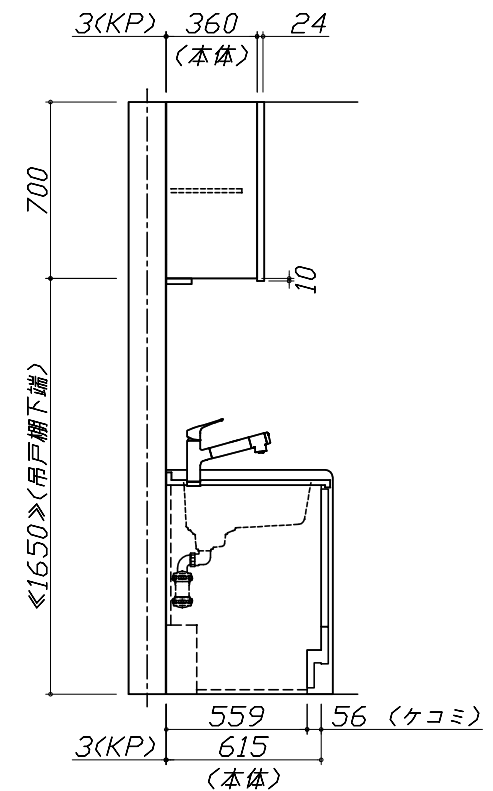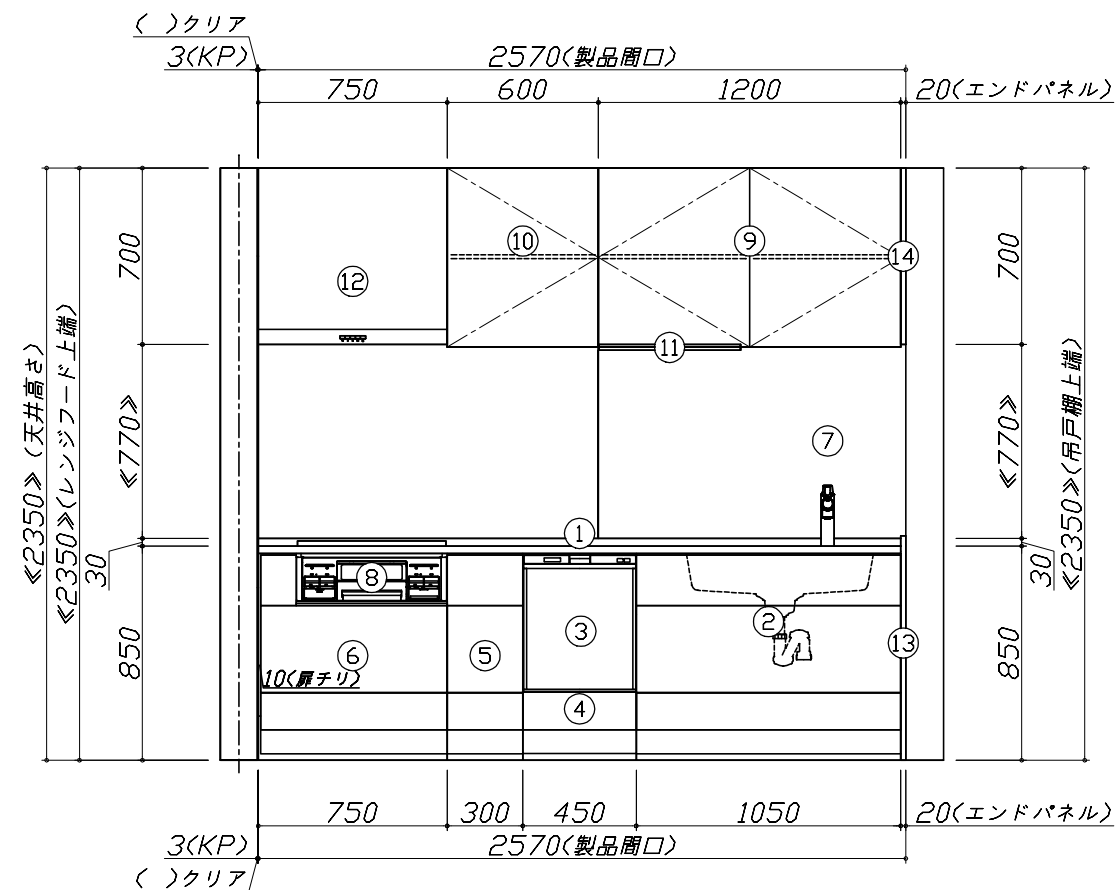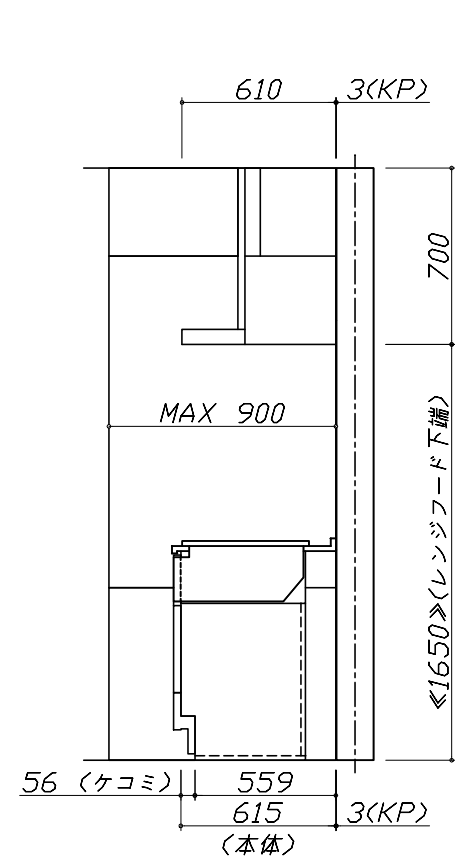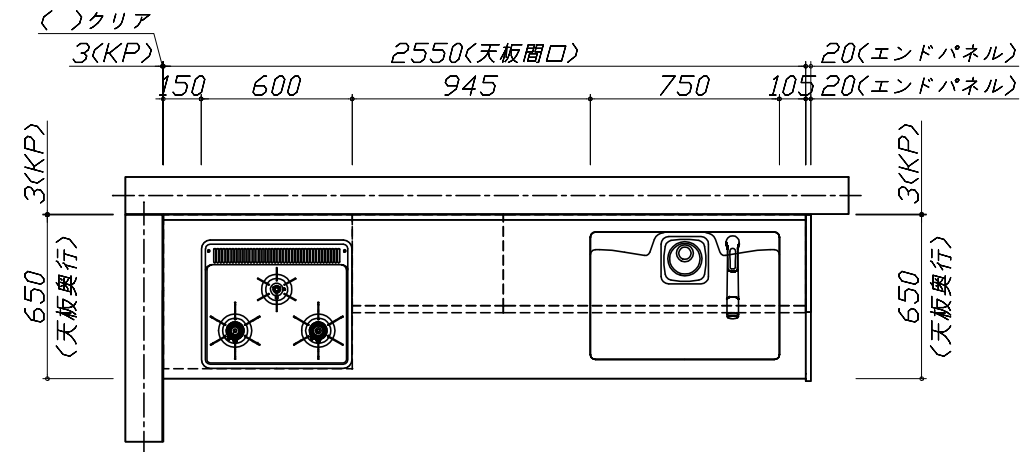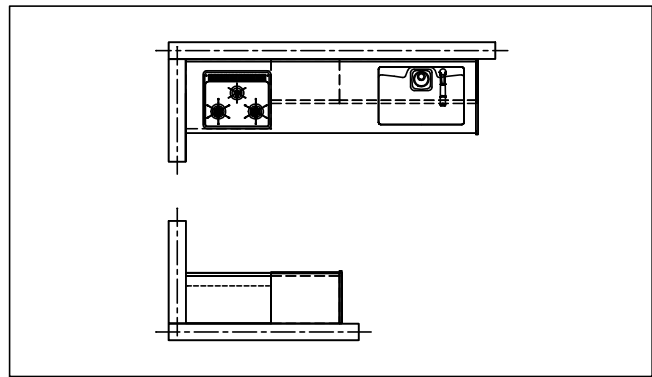

Takara standard
タカラスタンダード株式会社



現場名称： 大阪-平城京SR SK14様邸
現場番号： C3359610
平城京営業所

ぴったりサイズ`木製システムキッチン Re fit リフィット
プラン番号： 1817C-2204-0205T
担当営業：




姿図 1 縮尺： 1 / 30
作成日： 2022年4月17日
担当アドバイザー：

縮尺：A3サイズ等倍



- 必ずご確認ください。
 - ・天井高さ、吊戸棚・レンジフード取付高さをご確認ください。
 - ・《 》内寸法は参考寸法です。
- 表示記号について
 - ・KP：キッチンパネル

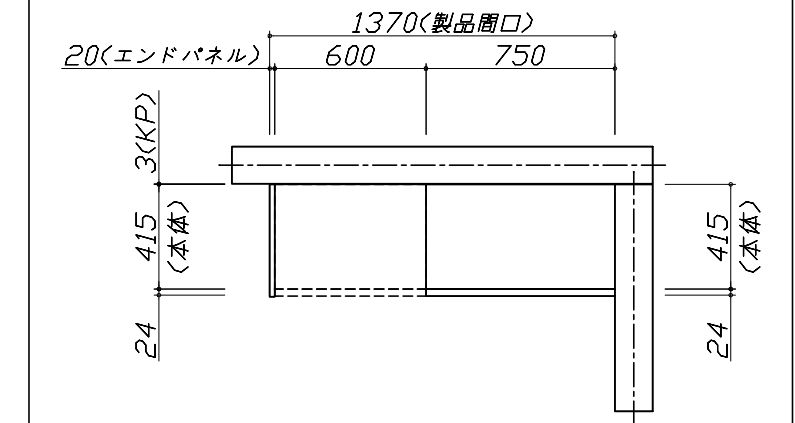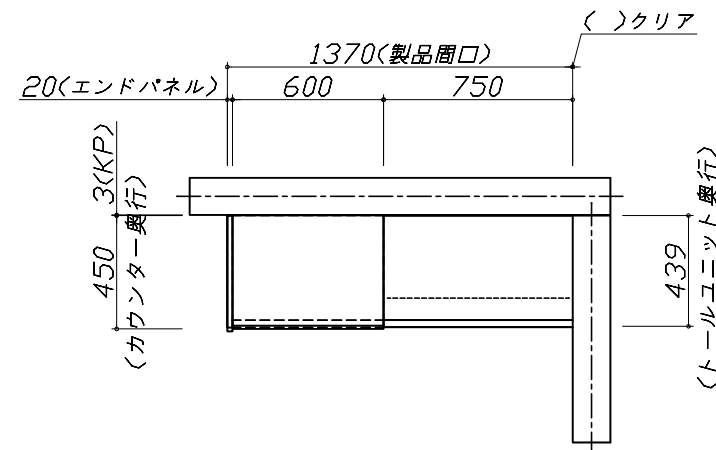

上台伏せ図

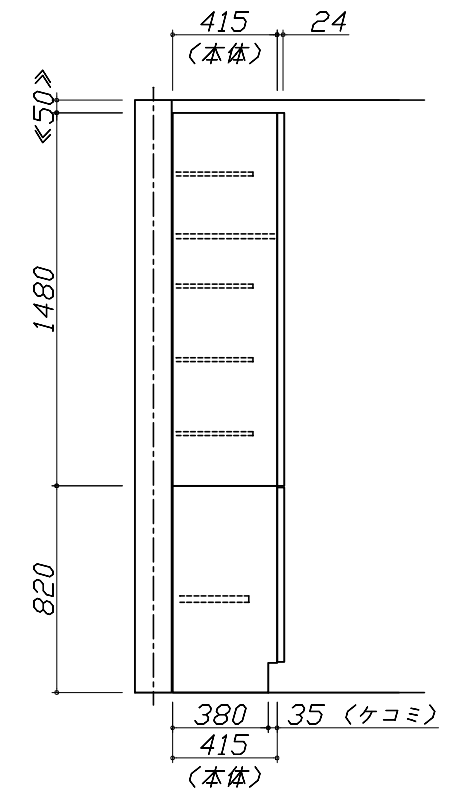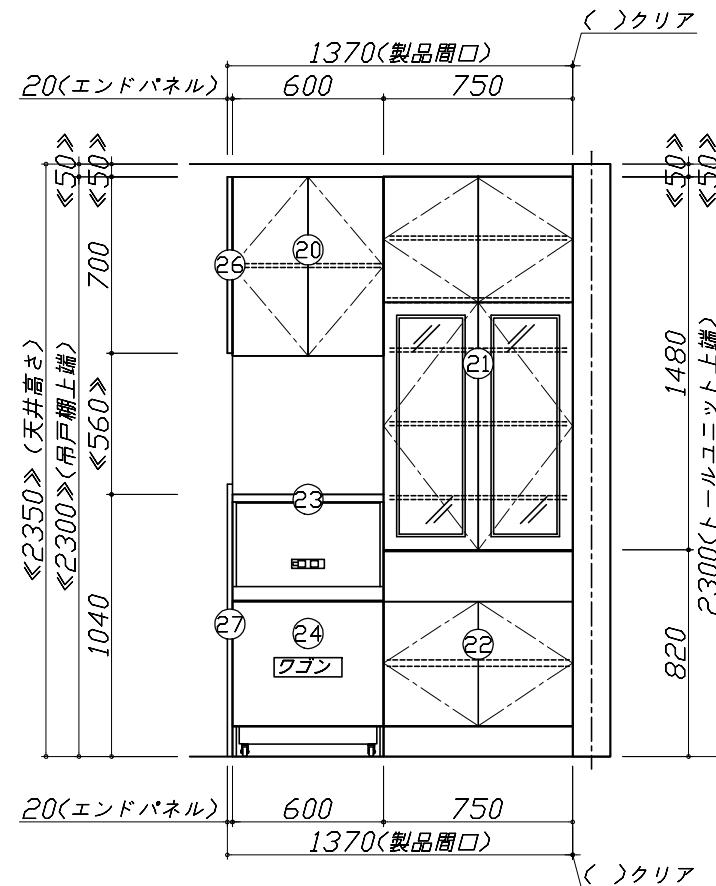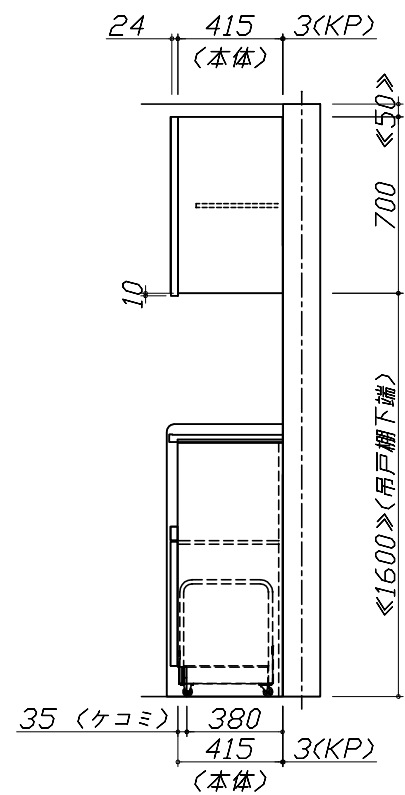

現場名称： 大阪－平城京SR SK14様邸	びったりサイズ`木製システムキッチン R e f i t リフィット	姿図 2	縮 尺： 1 / 30
現場番号： C3359610	プラン番号： 1817C-2204-0205T	作成日： 2022年4月17日	
平城京営業所	担当営業：	担当アドバイザー：	

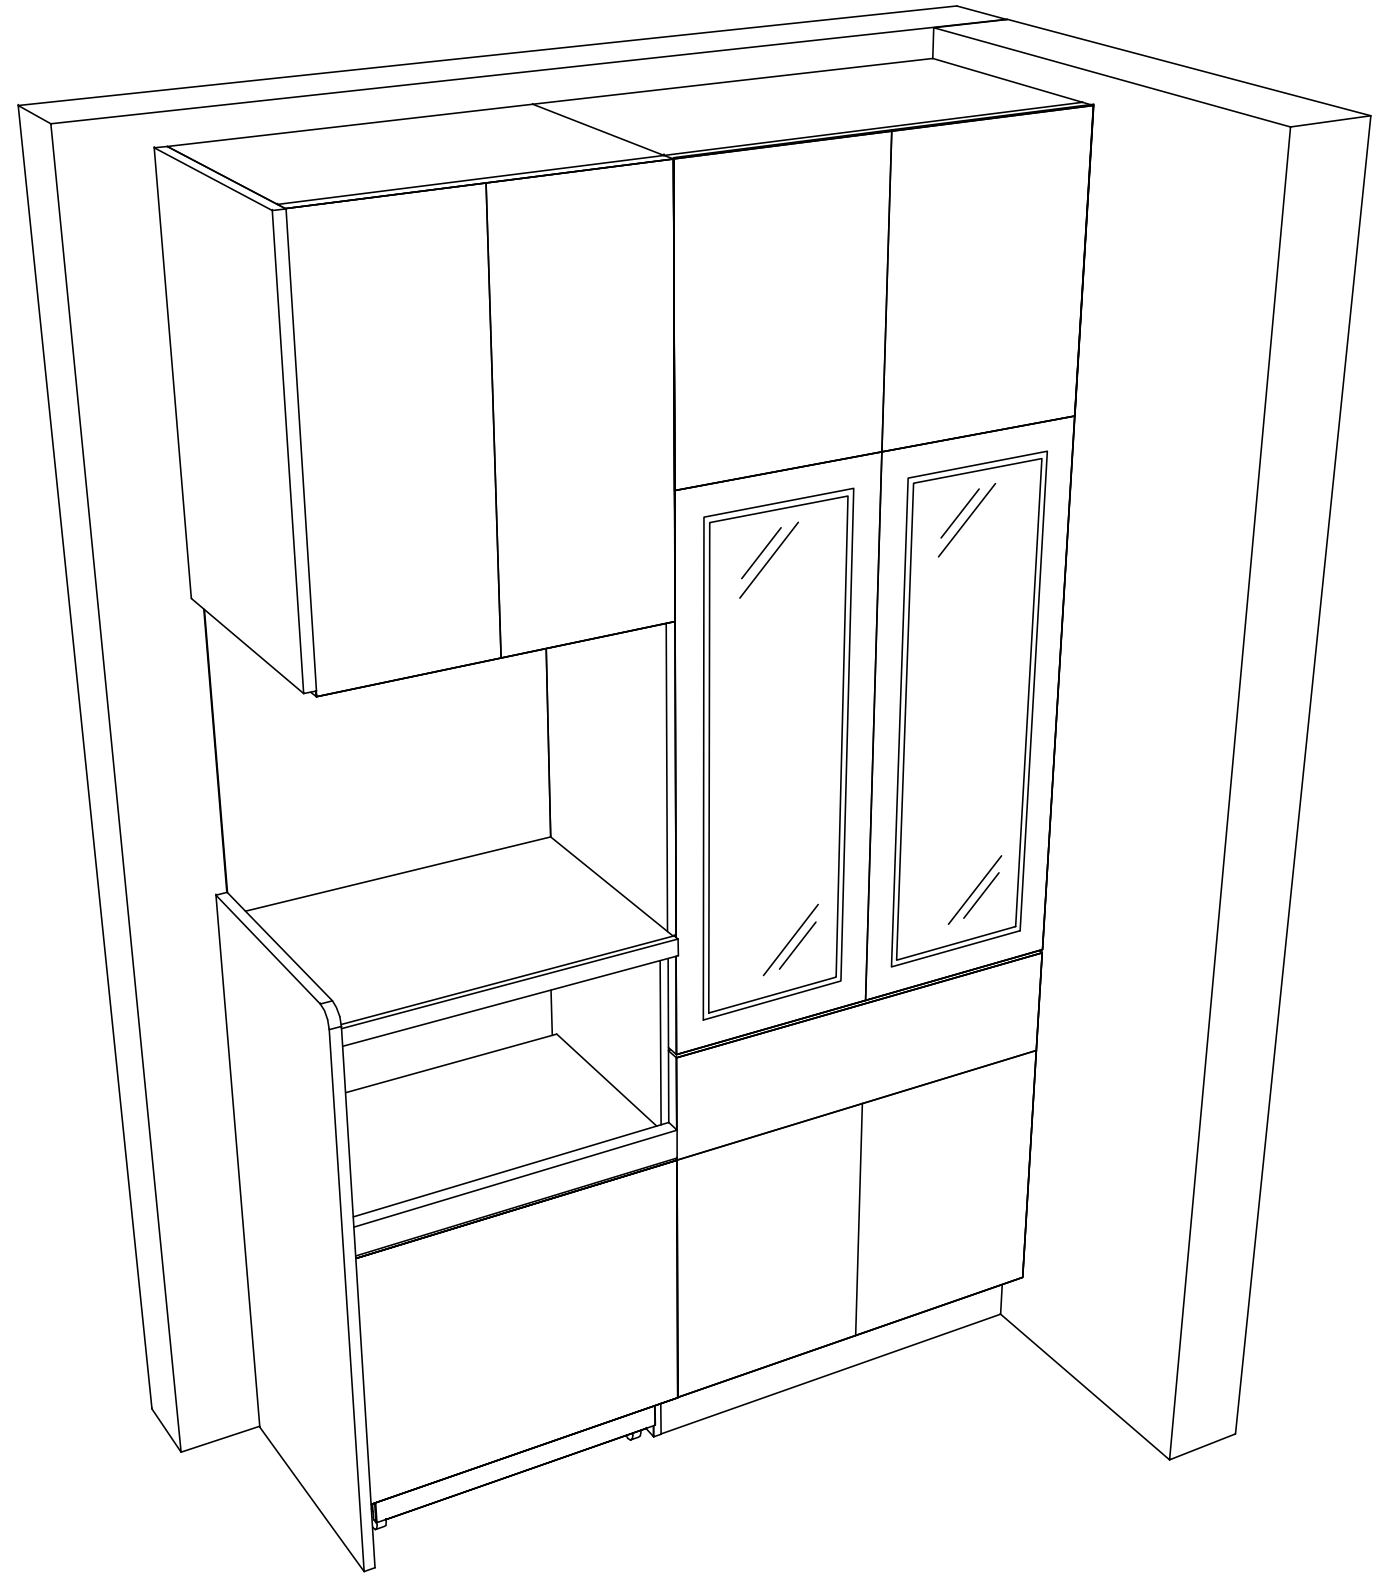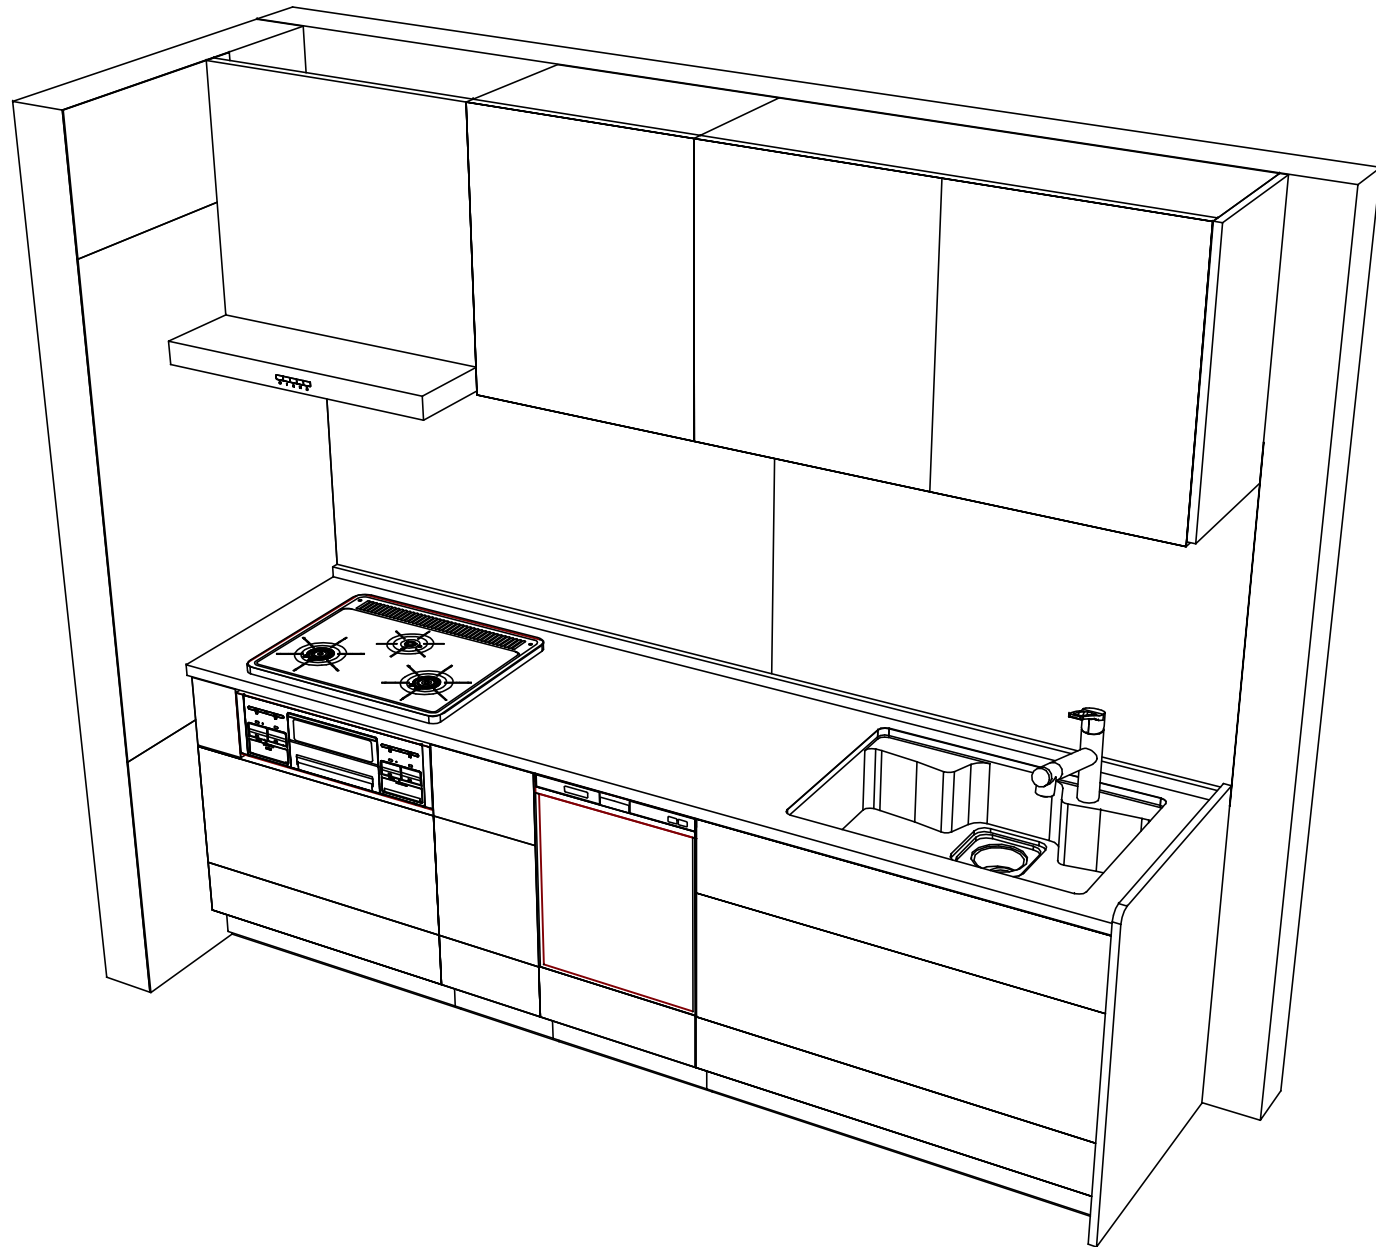

Takara standard
タカスタンダード株式会社

現場名称： 大阪-平城京SR SK14様邸
現場番号： C3359610
平城京営業所

ぴったりサイズ`木製システムキッチン Re fit リフィット
プラン番号： 1817C-2204-0205T
担当営業 ：

姿図 3 縮 尺： 1 / 30
作成日： 2022年4月17日
担当アドバイザー：

縮尺：A3サイズ等倍

■商品仕様概要

商品仕様	商品シリーズ	びったりサイズ木製システムキッチン R e f i t リフィット		
	タイプ	足元スライドタイプ		
	扉カラー	ヒッコリーミディアム		
	引手種類	ハンドル引手(ブラック)		
	天板形状・周口	I型255cm		
		－		
	奥行	65 c m		
	天板高さ	85cm		
	キッチンパネル	有		
	キッチンパネルカラー	コンクリートライト		
	見切り・エッジ材	樹脂製		

■商品仕様書（キッチン側）

品目	仕様				備考
天板	材質	アクリル人造大理石	色	ソリッドホワイト	
	シンク	アクリル人造大理石シンク	色	ホワイト	
	部品	スライドプレート AQT			
		－			
		－			
		－			
下台	本体	木製	色	ホワイト	
	底板	ホーロー底板			
	引出し	化粧ボード（一部樹脂製）			
	レール・丁香	ソフトクローズレールL			
	部品(標準)	－			
	部品(オプション1)	－			
	部品(オプション2)	－			
	部品(オプション3)	－			
設備仕様（下台）	水栓1	TJS-SP19E			
	水栓2	－			
	食器洗い乾燥機	EW-45RD1ST	色	シルバー	125V-15A・アース付コンセント
	加熱機器(本体)	TN36A60 1213	色	ブラック	
	加熱機器(トッププレート)	ホーロートップ	色	ブラック	
	加熱機器(レンジ)	－			
吊戸棚	本体	化粧ボード	色	ホワイト	
	耐震ラッチ	無			
	部品	棚板			
レンジフード	品名	VUA-751AD (K)	色	ブラック	125V-15A (2芯コンセント)
	ファン仕様	シロッコファン（排気タイプ）			
	部品	－			
		－			
		－			
設備仕様（上台）	照明ユニット	SMY-57 LED			100V
	アイラック	－			
	電動昇降吊戸棚	－			
	昇降棚	－			
エンドパネル	材質	木製	色	ヒッコリーミディアム	
天井幕板	品名	－			

■商品仕様書（周辺収納側）

品目	仕様				備考
周辺仕様	周辺扉カラー	ヒッコリーミディアム			
	周辺引手	ハンドル引手(ブラック)			
	キッチンパネル	コンクリートライト			
ツールユニット	本体	木製	色	ホワイト	
	底板	木製			
	引出し	化粧ボード（一部樹脂製）			
	レール	ソフトクローズレールL			
	丁香	－			
	耐震ラッチ	無			
	部品	棚板			
カウンターユニット	本体	－			
	底板	－			
	レール	－			
	丁香	－			
家電収納	本体	木製	色	ホワイト	100V
	部品	収納ワゴン			
周辺カウンター	材質	アクリル人造大理石	色	ソリッドホワイト	
吊戸棚	本体	化粧ボード	色	ホワイト	
	耐震ラッチ	無			
	部品	棚板			
設備仕様（上台）	アイラック	－			
エンドパネル	材質	木製	色	ヒッコリーミディアム	
天井幕板	品名	－			


基本工事区分について

本説明書は、キッチンの本体組立・設置と関連工事〔建設工事〕である 大工工事、電気工事、ガス配管工事、管工事（給排水）などと区別して説明しています。

建設工事は関連する法令・規定に従って法的有資格者による工事が必要になります。

流通業者様からの発注で下請けとして本体の「取付・設置」を行う場合は、建設工事部分とキッチン本体「取付・設置」を区別して行ってください。

設置前工事、設置後工事の一部でも含む場合は、建設工事となります。

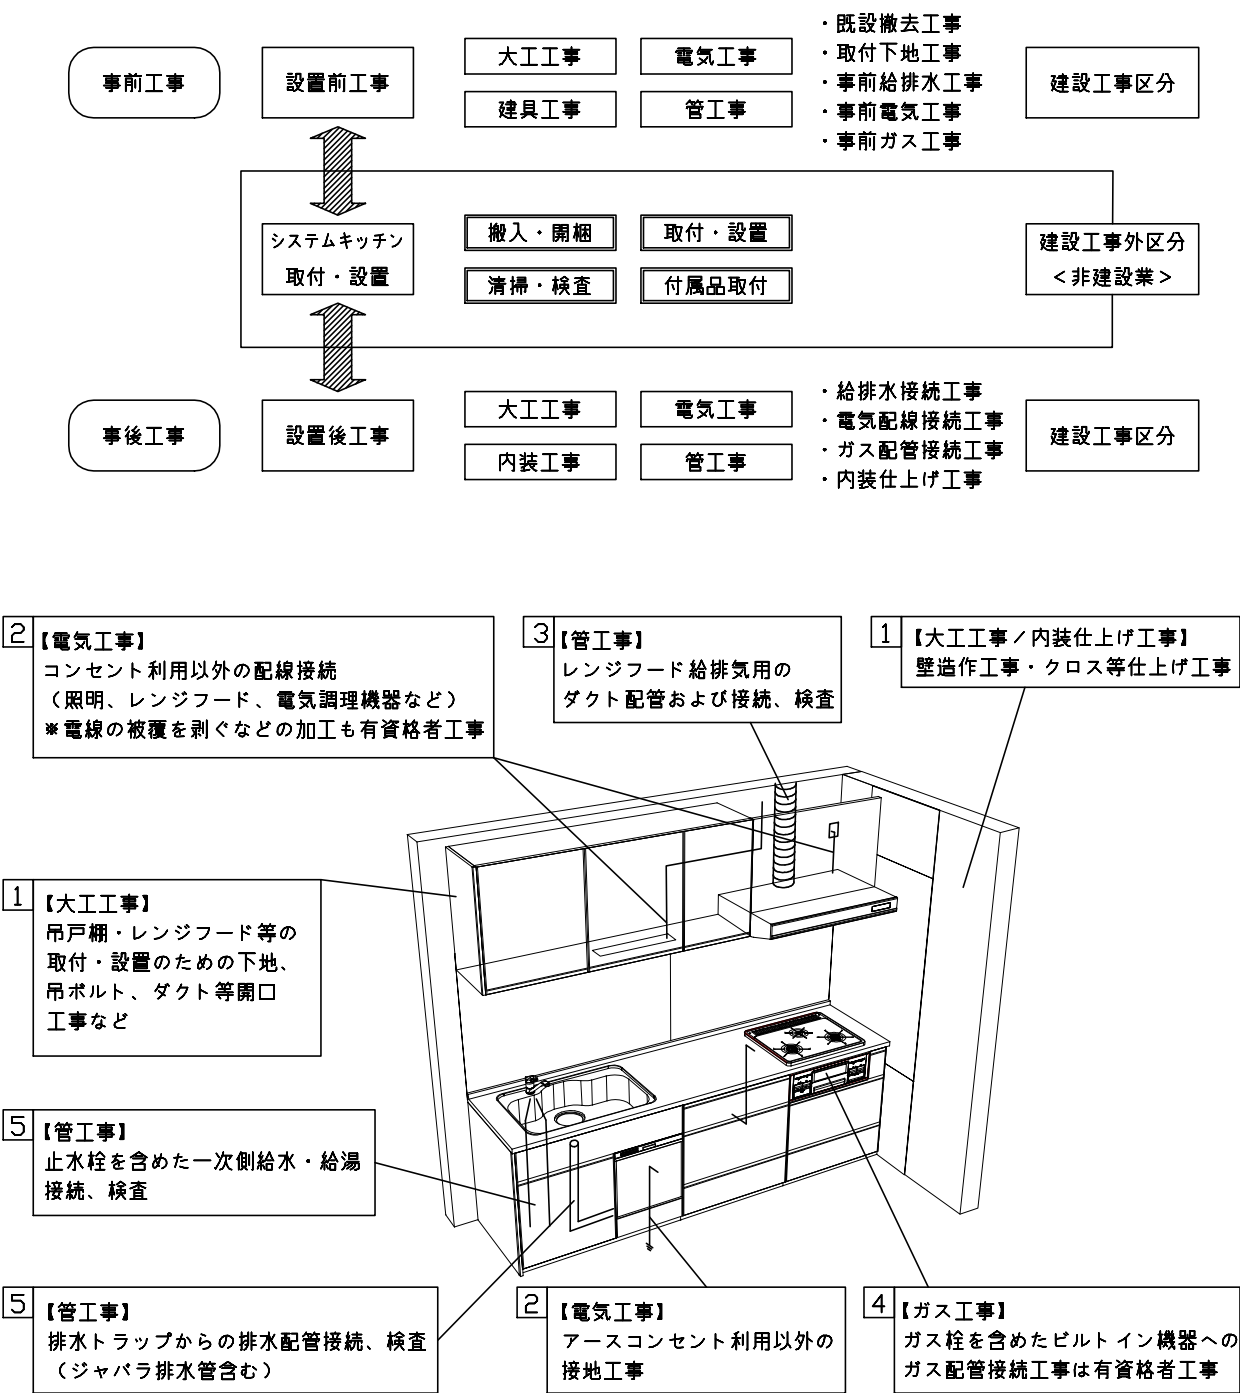

■システムキッチン 工事区分


参考：キッチン・バス工業会『工事区分ガイドライン』

工事区分	部位 (図)	業種区分	作業名称 (区分)	建設工事			建設工事外		作業内容
				大工 工事	管 工事	電気 工事	設備・ガス機器設置	キッチン取付	
設置前工事	1 3	大工 管	外壁の開口工事	○	○				レンジフードのダクト用の建築壁の穴あけ工事
			建築壁の下地処理工事	○					ウォールキャビネット等の取付のための壁下地処理工事
			幕板取付壁下地処理工事	○					天井・壁等の幕板等取付のための下地処理工事
			アンカー、吊ボルト工事	○					吊戸棚、レンジフード等のアンカー、吊ボルト工事
			換気機器用ダクトの関連工事		○	○			建築物の事前ダクト配管等の工事
	2	電気	キッチンパネル下地処理工事	○					キッチンパネルを貼るための建築壁の下地処理工事
			レンジフードの電気工事			○			建築の屋内配線と配線器具（コンセント）工事
			I H調理機器の電気工事			○			I H調理機器専用の200Vの事前電気工事
			ウォールキャビネット部分の電気工事			○			照明器具等の電気工事
			電動昇降吊戸棚の電気工事			○			電動昇降吊戸棚の専用電源・アース工事
	4	ガス	食器洗い乾燥機の電源・アース工事			○			食器洗い乾燥機の専用電源・アース工事
			ガス調理機器のガス配管工事		○				ガス調理機器用の事前ガス配管工事
	5	管	排水配管の立上げ工事		○				キッチン排水用の所定位置への排水配管立上げ工事
			給水・給湯配管の立上げ工事		○				キッチン専用の所定位置への給水給湯配管立上げ工事
			食器洗い乾燥機の給排水配管工事		○				食器洗い乾燥機用の専用給水(給湯)・排水配管事前工事
システムキッチン 本体取付・設置		建設工事 外区分	キッチンパネルの取付 【注記 1】					☐	製品を加工して建築下地へ取付
			製品間のシリコン充填 【注記 2】					☐	製品間の隙間を仕上げる処理作業
			レンジフードの取付 【注記 1】					☐	本体及び化粧パネルを取付ける作業
			ウォールキャビネットの取付					☐	ウォールキャビネットを取付ける作業
			電動昇降吊戸棚の取付					☐	電動昇降吊戸棚を取付ける作業
			ベースキャビネット・ワークトップの取付					☐	ベースキャビネット・ワークトップの組立・調整して設置する作業
			排水部品の組立 【注記 3】				☐	☐	排水部品とシンクの組立
			水栓類の組立・ワークトップへの取付 【注記 1】					☐	水栓、浄水器同梱部材の組立（ワークトップへの取付）
			ビルトイン機器の取付 【注記 1】					☐	ビルトイン機器のキッチン本体への組込作業
			試運転・完成検査 【注記 4】					☐	完成後の試運転、性能確認検査
設置後工事	2 3	電気 管	ウォールキャビネット照明器具工事			○			事前配線の電源線と照明器具の接続、検査
			電気配線器具の取付			○			スイッチ、コンセント等の電気配線工事
			レンジフードとダクト接続工事		○				建築ダクトとレンジフードの接続、検査
	4	ガス	その他電化機器の工事			○			電化機器と電源線、アースの接続工事
			ガス調理機器のガス配管接続工事				☐		ガス調理機器とガス栓との接続工事（資格要）
	5	管	給水・給湯配管と水栓の接続工事		○				給水・給湯の一次側と水栓の接続、検査
			給水・給湯配管とオプション機器の接続工事		○				オプション機器と一次側給排水の接続、検査
			建築側排水配管への接続工事		○				キッチン排水配管と建築側排水配管の接続、検査


- ※【注記 1】原則、現場支給製品は支給側で取付実施とする
- ※【注記 2】当社製品間のみ実施する場合が多い。但し、現場により打合せにて作業範囲を決定する場合がある
- ※【注記 3】給排水配管の仕様や状況により、排水部品の組立作業範囲を打合せにて決定する
- ※【注記 4】製品の完成検査、試運転は、工事完成後に行う場合が多い。但し、原則、商品取付完了時に検査、試運転が可能な範囲のみキッチン設置者が実施する

- 必ずご確認ください。
- ・天井高さ、吊戸棚・レンジフード取付高さをご確認ください。
 - ・《 》内寸法は参考寸法です。
- 設備図の見方、表示記号について
- ・寸法はキッチンパネル厚みとクリア寸法を含んでいません。
 - ・KP：キッチンパネル


- 吊戸棚取付注意事項
- 吊戸棚の取付は、必ず商品同梱の専用ネジ（トラスタッピンネジ4.5×60）を使用してください。
 - 固定下地は固定位置を中心に幅100mm以上、厚み12mm以上の十分な強度を持つ合板をお願いします。

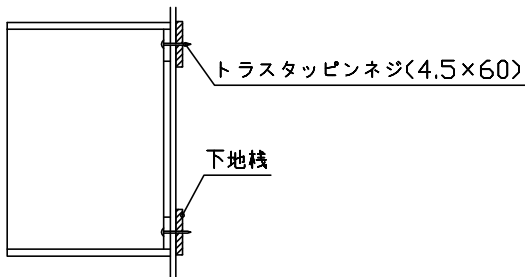


- 必ずお読みください
- 1)以下の工事・部材は別途ご用意ください。
- ・周囲躯体、仕上げ、取付用下地工事
 - ・ダクト工事、壁面開口、屋外化粧カバー取付等
 - ・給排水配管、電気配線、ガス配管及び接続工事
- 2)本体の取付以外の関連工事は法的有資格者による工事が必要になります。
- ・大工工事、電気工事、ガス配管工事、管工事、建具工事等
- 3)キッチンパネルを設置する壁面下地は、プラスターボード仕上げをお願いします。

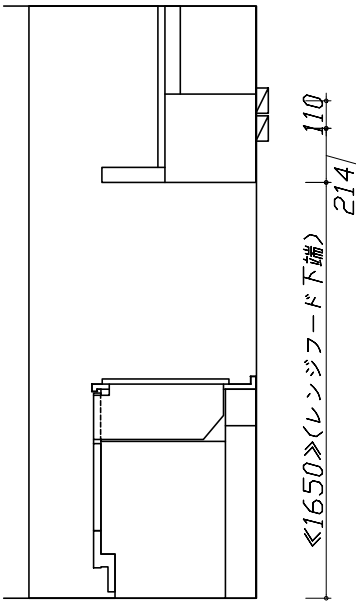

固定下地位置

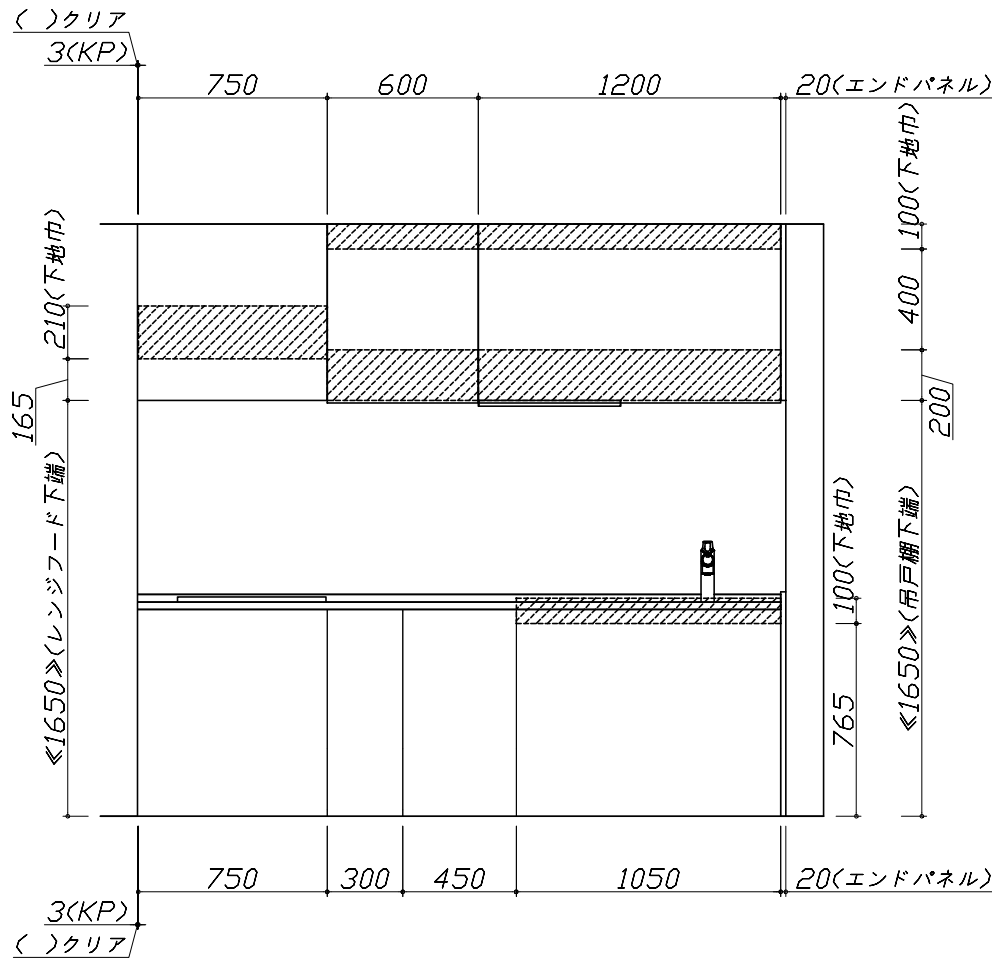


固定下地位置

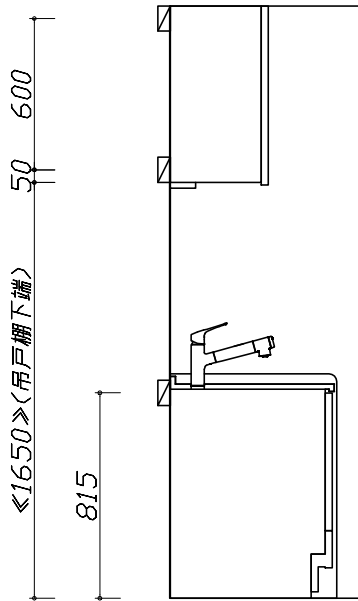


固定下地位置

- 必ずご確認ください。
- ・天井高さ、吊戸棚・レンジフード取付高さをご確認ください。
 - ・《 》内寸法は参考寸法です。
- 設備図の見方、表示記号について
- ・寸法はキッチンパネル厚みとクリア寸法を含んでいません。
 - ・KP：キッチンパネル


- 吊戸棚取付注意事項
- 吊戸棚の取付は、必ず商品同梱の専用ネジ（トラスタッピンネジ4.5×60）を使用してください。
 - 固定下地は固定位置を中心に幅100mm以上、厚み12mm以上の十分な強度を持つ合板をお願いします。

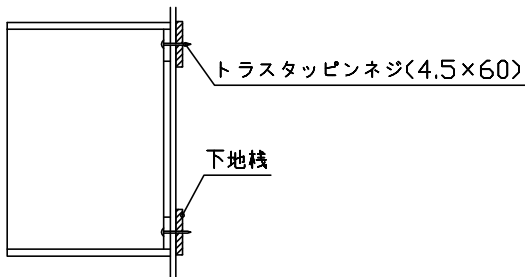


- 必ずお読みください
- 1)以下の工事・部材は別途ご用意ください。
- ・周囲躯体、仕上げ、取付用下地工事
 - ・ダクト工事、壁面開口、屋外化粧カバー取付等
 - ・給排水配管、電気配線、ガス配管及び接続工事
- 2)本体の取付以外の関連工事は法的有資格者による工事が必要になります。
- ・大工工事、電気工事、ガス配管工事、管工事、建具工事等
- 3)キッチンパネルを設置する壁面下地は、プラスターボード仕上げをお願いします。

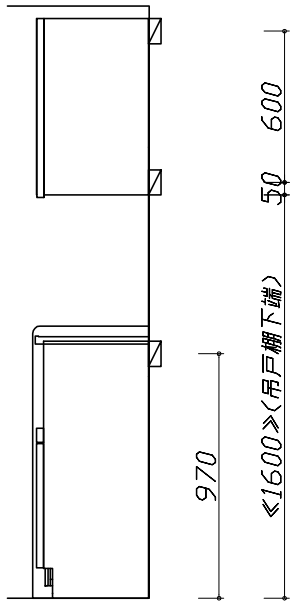

固定下地位置

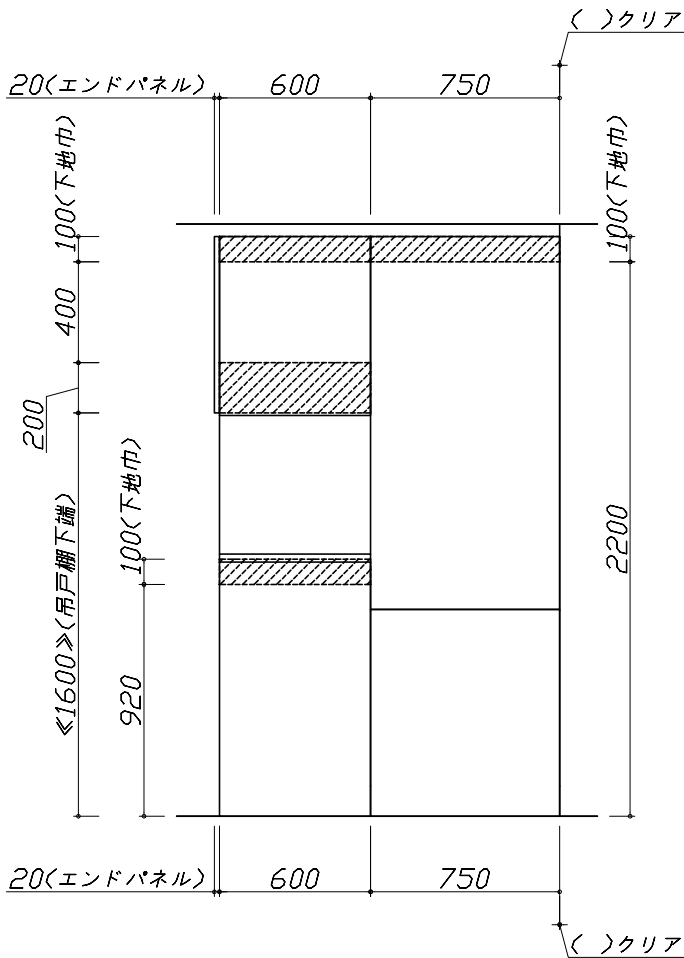

固定下地位置

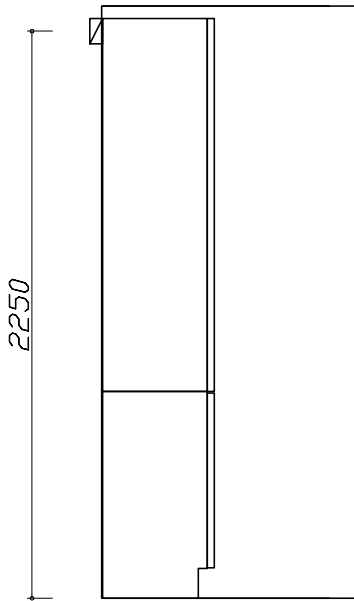

固定下地位置

Takara standard タカラスタンダード株式会社	現場名称： 大阪－平城京SR SK14様邸	ぴったりサイズ`木製システムキッチン Re f i t リフィット	下地図 2	縮 尺： 1 / 30
	現場番号： C3359610	プラン番号： 1817C-2204-0205T	作成日： 2022年4月17日	
	平城京営業所	担当営業 ：	担当アドバイザー：	

縮尺：A3サイズ等倍

■必ずご確認ください。


- ・天井高さ、吊戸棚・レンジフード取付高さをご確認ください。
- ・《 》内寸法は参考寸法です。

■設備図の見方、表示記号について

- ・寸法はキッチンパネル厚みとクリア寸法を含んでいません。
- ・KP：キッチンパネル

■設備記号			
記号	記号の意味	記号	記号の意味
	給水位置		コンセント位置
	給湯位置		7-ス付コンセント位置
	排水位置		7-スターミナル付コンセント位置
	ガス配管位置		電源取出位置
	電源位置		

：点検口

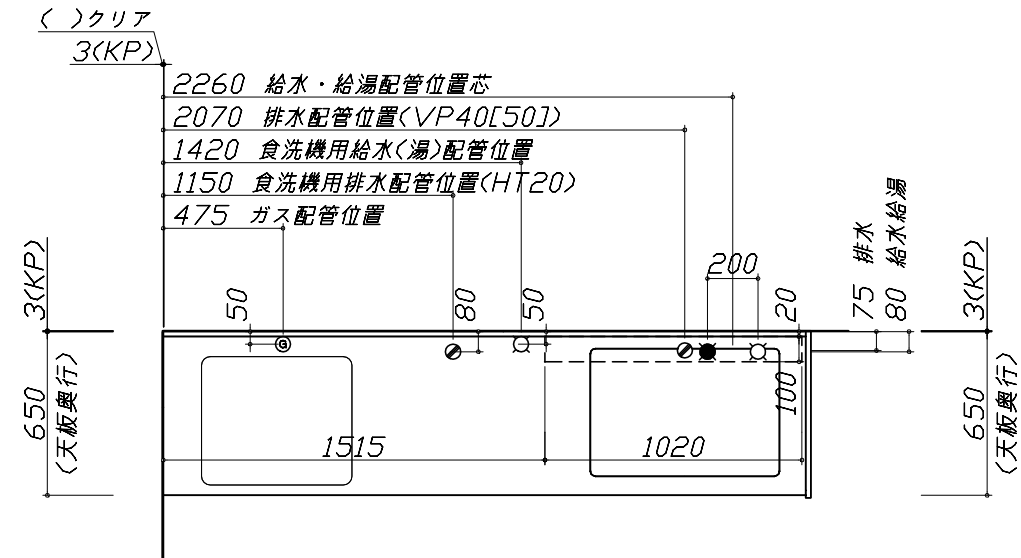

■必ずお読みください

1)以下の工事・部材は別途ご用意ください。




- ・周囲躯体、仕上げ、取付用下地工事
- ・ダクト工事、壁面開口、屋外化粧カバー取付等
- ・給排水配管、電気配線、ガス配管及び接続工事

2)本体の取付以外の関連工事は法的有資格者による工事が必要になります。

- ・大工工事、電気工事、ガス配管工事、管工事、建具工事等

■機器類電源詳細			
1	食洗機用電源	15A-125V E付埋込コンセント	
2	レンジフード用電源	15A-125V 埋込コンセント 消費電力145W	
3	照明ユニット用電源	100V・コード必要長さ1m	

※ダクト配管可能範囲は詳細図参照

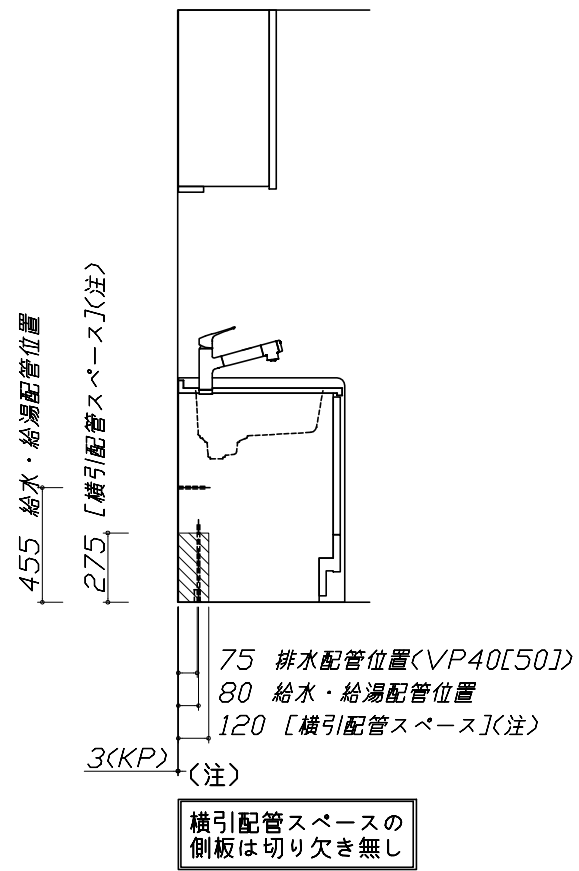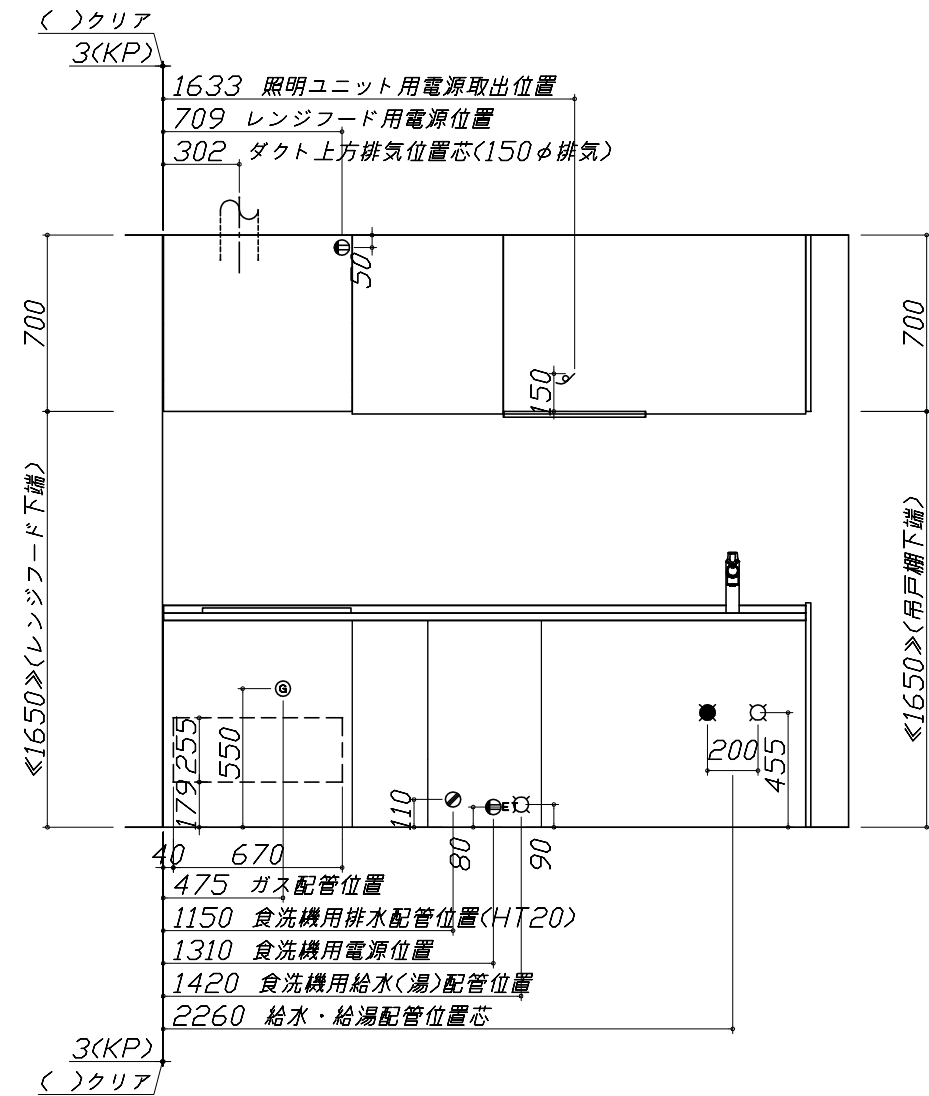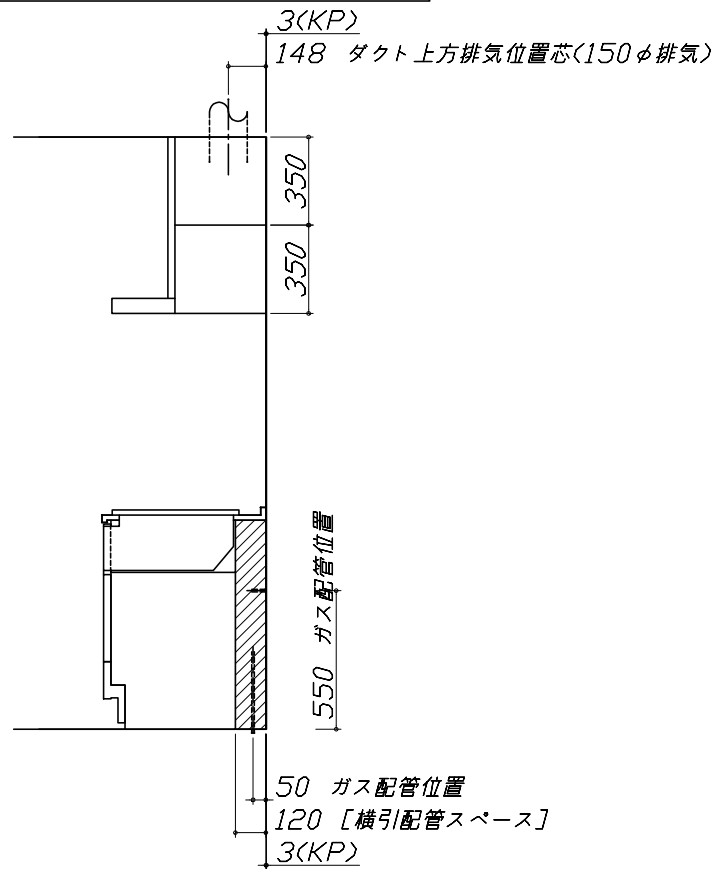

 タカラスタンダード株式会社	現場名称： 大阪-平城京SR SK14様邸	ぴったりサイズ`木製システムキッチン Re f i t リフィット	設備図 1	縮 尺： 1 / 30
	現場番号： C3359610	プラン番号： 1817C-2204-0205T	作成日： 2022年4月17日	
	平城京営業所	担当営業：	担当アドバイザー：	

縮尺：A3サイズ等倍

■必ずご確認ください。

- ・天井高さ、吊戸棚・レンジフード取付高さをご確認ください。
- ・《 》内寸法は参考寸法です。

■設備図の見方、表示記号について

- ・寸法はキッチンパネル厚みとクリア寸法を含んでいません。
- ・KP：キッチンパネル

■必ずお読みください

1)以下の工事・部材は別途ご用意ください。


- ・周囲躯体、仕上げ、取付用下地工事
- ・ダクト工事、壁面開口、屋外化粧カバー取付等
- ・給排水配管、電気配線、ガス配管及び接続工事

2)本体の取付以外の関連工事は法的有資格者による工事が必要になります。

- ・大工工事、電気工事、ガス配管工事、管工事、建具工事等

■機器類電源詳細

1	家電収納ユニット用電源	15A-100V・コード必要長さ1m	9
---	-------------	--------------------	---

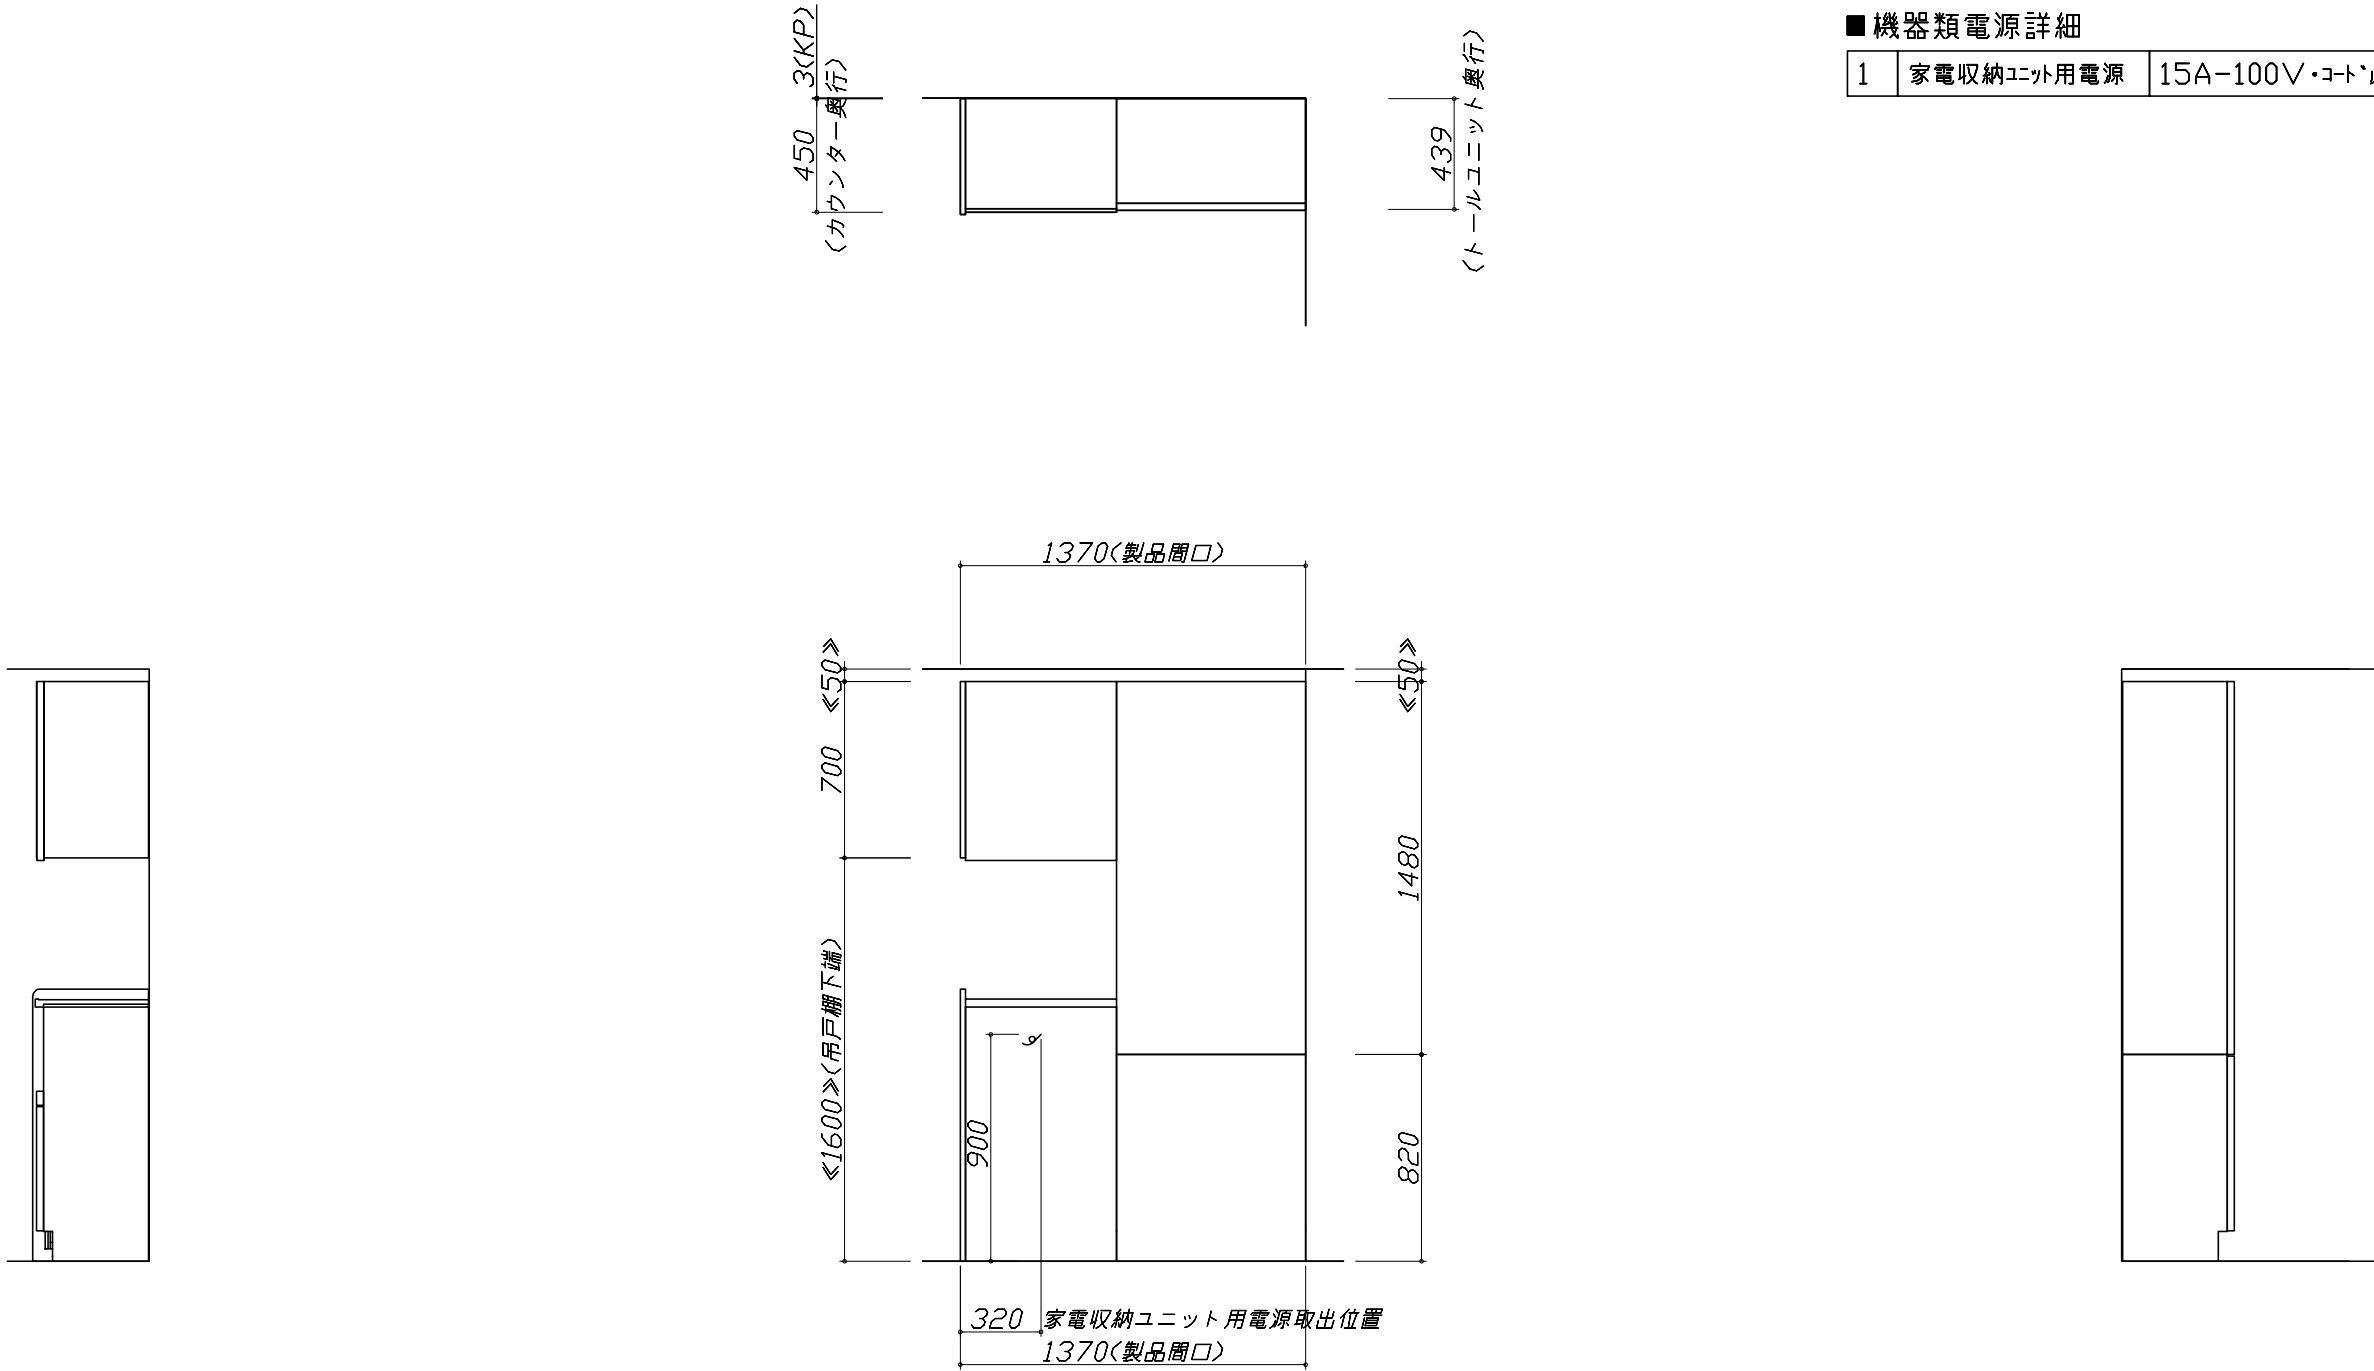

人大シンク給水排水配管例図

給水給湯壁出し配管の場合
止水栓位置にアングル止水栓を取り付けてください。
(止水栓は別途)

管工事

シャワーホース
(ハンドシャワー水栓の場合)

止水栓

シンク横食器洗い乾燥機 配管例図

床立上げの配管例

管工事

給湯・給水 (給湯の場合は耐熱配管)
①アングル型ボールバルブ止水栓
②硬質塩化ビニルライニング鋼管相当品
排水 (耐熱塩ビ使用のこと)
③HT20相当
④エルボ

壁出しの配管例

管工事

給湯・給水 (給湯の場合は耐熱配管)
⑤アングル型ボールバルブ止水栓
⑥硬質塩化ビニルライニング鋼管相当品
排水 (耐熱塩ビ使用のこと)
⑦HT20相当
⑧エルボ

(配管部材は別途)

レンジフード詳細図

<VUA-751AD>

管工事

連動出力コネクター
電源コード: 1m
上方排気口位置
アンカーボルト用
天吊孔2箇所
本体取付用ダルマ孔
2箇所
本体取付用
ロックアウト孔
2箇所
消費電力: 145W

アルミダクト使用時の排気位置は
ダクト配管可能範囲を参照ください。
直接排気の場合は、排気口の位置に
内寸タテ160mm×ヨコ160mmで
巾100mm以上の木枠を設けてください。
実際の排気用接続部品の開口部寸法は、
角の場合150mm×150mm、
丸の場合φ148です。

排気方法	排気部品	電動ファン
後方直接排気	排気用角ダクト	
左右後方外排気	VCN丸ダクト外金具	ED丸ダクト外金具
上方外排気	丸ダクト外金具U	ED丸ダクト外金具U

ガス配管例図

<TN36A60>

ガス配管工事

キャビネットセンター
加熱機器センター
加熱機器センター
キャビネットセンター
ガス接続口
(RC1/2テーパメネジ)
ガス栓1/2"
ガス管1/2"

シンク横食器洗い乾燥機 電気配線例図

<EW-45RD1ST>

電気工事

電源は100V15A以上の専用回路を
設けてください。

*本体を設置する場所の背壁 (図の斜線部) に給・排水工事部分を
避けて125V、15Aのアースターミナル付埋込みコンセントを設
け、これに電源電線、アース線を配線してください。

コンセント位置
(15A-125Vアース端子付埋込)

消費電力: 538W






レンジフード詳細図 ダクト配管可能範囲

<VUA 風圧シャッター>

管工事

上方排気可能範囲<天井>
上方排気
右排気可能範囲<右壁>
側方排気<右側>
後方排気可能範囲<後壁>
後方排気
左排気可能範囲<左壁>
側方排気<左側>

注)
●本図はアルミダクトφ150を使用した場合の配管可能範囲である。
断熱材を取付ける場合は厚みを考慮すること。
●リフォーム時など、既設の壁排気口を利用する場合、P変換アタッチメント(別売)を使用すること。

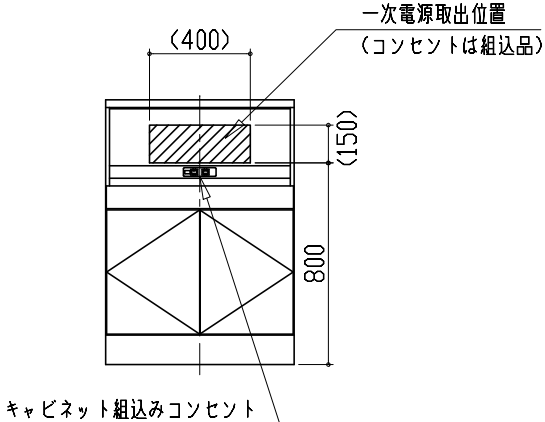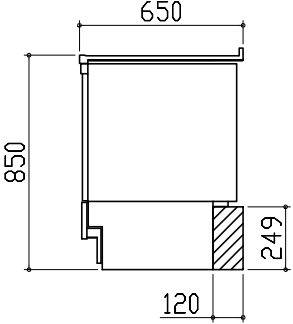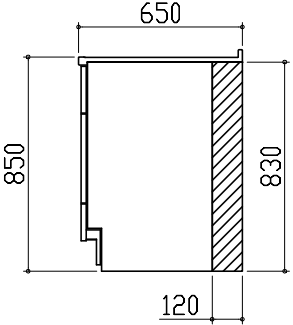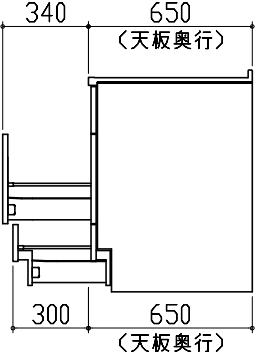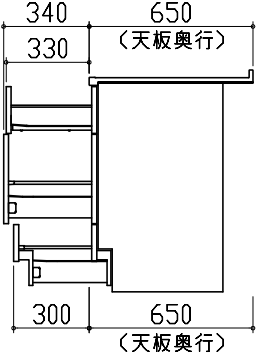家電収納庫 電気配線例図		横引配管有効寸法 詳細図		キャビネット引出寸法 詳細図	
電気工事 電源は100V15A以上の専用回路を 設けてください。  消費電力: 1500W		【調理キャビネット】		【調理キャビネット】	
		< 深型タイプ >  : 配管スペース			
		シンク横食洗キャビネット			
横引配管有効寸法 詳細図		キャビネット引出寸法 詳細図		キャビネット引出寸法 詳細図	
【調理キャビネット】		【シンクキャビネット】		【コンロキャビネット】	
 : 配管スペース					
足元スライド標準タイプ					
					
Takara standard タカラスタンダード株式会社		現場名称： 大阪ー平城京SR SK14様邸	ぴったりサイズ`木製システムキッチン Re f i t リフィット	詳細図 2	縮 尺： FREE
		現場番号： C3359610	プラン番号： 1817C-2204-0205T	作成日： 2022年4月17日	
		平城京営業所	担当営業 ：	担当アドバイザー：	

