

ぴったりサイズ木製システムキッチン 御見積書

ページ 1/3

御名前 大阪-平城京SR SK11 様

業者 様

商品名 Refit リフィット

作成日 2019年6月25日
プラン番号 1817C-1807-0030T
現場番号 A6778147

タカスタンダード株式会社
平城京営業所
奈良県奈良市三条大路3丁目444番地の1
TEL 0742-32-5290 / FAX 0742-36-2180

平城京ショールーム
TEL 0742-35-0568 / FAX 0742-35-0616

商品
御見積金額 **¥362,300 (税込 ¥391,284)**

()内の価格は税込価格<税率8%>を表示しています。

(参考) 別途 商品組付費 ¥100,000 (税込 ¥108,000)

商品御見積金額には商品組付費は含まれておりません。
商品組付費は現場の状況により変動する事があります。
又、給水・給湯・ガス・ダクト・電気等の接続工事は含まれておりません。

担当営業	担当アドバイザー	プラン作成者
入替案	リフィット	

備考

御見積仕様

(キッチン)

キッチン本体サイズ I型255cm

天板高さ 85cm

扉カラー ダークブラウン

引手 レール引手

キッチンパネル モザイク

ワークトップ材質 人造大理石

カラー シャインホワイト

水栓 シングルレバー水栓

食器洗い乾燥機 なし

加熱機器 60cmホーロートップガスコンロ

レンジ機器 なし

ガス種 13A

周波数 60Hz

御確認事項

組立工事費には給水・給湯・ガス・ダクト・電気等の接続工事は含まれておりません。

この御見積書の有効期間は30日間です。

商品の仕様・価格等につきましては予告なく変更する事がありますので、ご購入の際には、弊社 支店営業所等へお問い合わせ、またはカタログにてよく御確認下さるようお願い致します。

No.*

御名前 大阪-平城京SR SK11

様

現場番号	A6778147	プラン番号	1817C-1807-0030T	作成日	2019/6/25
------	----------	-------	------------------	-----	-----------

御見積明細 キッチン

NO	商品名	仕様	品番	数量	単価	金額
1	人造大理石ワークトップ	Zシンク(小物置き)	FFIQ255 TALD-N	1	67,400	67,400
	排水トラップセット		NトラップMSK-J	1	1,700	1,700
2	シンクキャビネット	足元スライド、ホーロー底板	F-RNVM105 -5MAYD-B	1	59,800	59,800
3	調理台キャビネット	足元3段引出、ホーロー底板	F-TFVB075 -5MAYD-B	1	31,000	31,000
4	コンロ用キャビネット	足元スライド、ホーロー底板	F-KTVB075 R5MAYD-B	1	32,000	32,000
5	水栓	シングルレバー水栓	KXS870JT	1	14,000	14,000
6	ガス加熱機器(ホーロートップ・ブラック)	片面焼き	TN34A60 1213	1	44,500	44,500
【ベースキャビネット小計】				7		250,400
7	ウォールキャビネット	レンジフード横タイプ	W-M A165FR (AYD-B	1	29,000	29,000
8	レンジフード	シロッコファン(ブラック色)	VUS-905AD (K)	1	29,000	29,000
	前幕板	高さ70cmタイプ、ブラック色	マエマキタ90SA350CK	1	3,000	3,000
9	どこでもラック(スクエアタイプ)	タオルハンガーL、ホワイト	MGSK タオルハンガー-L (W	1	2,500	2,500
	どこでもラック(スクエアタイプ)	アタッチメント(小物トレイ)	MGAK コエノトレ-35S (W	1	500	500
10	どこでもラック	レードル掛け	MGSK レードルカケ (W	1	1,700	1,700
11	レール引手用タオルハンガー		TKタオルリング KIC	1	1,300	1,300
12	天板オプション		ジャバラセット	1	600	600
キッチン合計				15		¥318,000

御見積明細 キッチンパネル

NO	商品名	仕様	品番	数量	単価	金額
1	ホーローキッチンパネルPタイプ	フロントパネル135	PZF -135 (ZM)	1	9,600	9,600
2	ホーローキッチンパネルPタイプ	フロントパネル120	PZF -120 (ZM)	1	9,200	9,200
3	ホーローキッチンパネルPタイプ	サイドパネル	PZS-90 (ZM)	1	17,000	17,000
4	KP用エッジセット	樹脂製	KPIエッジセットJ (MW)-2	1	2,800	2,800
5	パネル施工キット	シリコン色(ホワイト)	パネルセコウキットS(W)	1	5,700	5,700
キッチンパネル合計				5		¥44,300

商品総合計	20	¥362,300
-------	----	----------

御見積明細の価格には消費税は含まれておりません。別途消費税が必要となります。

御名前 大阪-平城京SR SK11

様

現場番号	A6778147	プラン番号	1817C-1807-0030T	作成日	2019/6/25
------	----------	-------	------------------	-----	-----------

(参考) 別途 商品組付費





キッチン商品組付費 ￥65,000 (税込 ￥70,200)


キッチンパネル商品組付費 ￥35,000 (税込 ￥37,800)

商品組付費は現場の状況により変動する事があります。又、給水・給湯・ガス・ダクト・電気等の接続工事は含まれておりません。

()内の価格は税込価格＜税率8％＞を表示しています。

- 必ずご確認ください。
 - ・天井高さ、吊戸棚・レンジフード取付高さをご確認ください。
 - ・《 》内寸法は参考寸法です。
- 表示記号について
 - ・KP：キッチンパネル

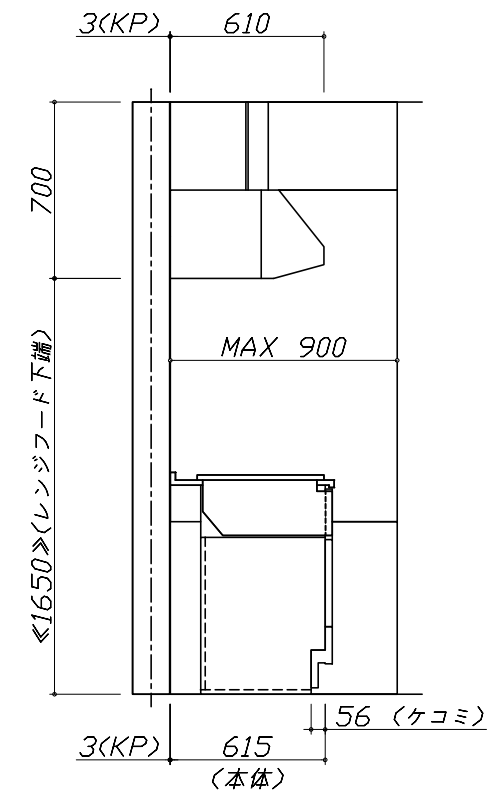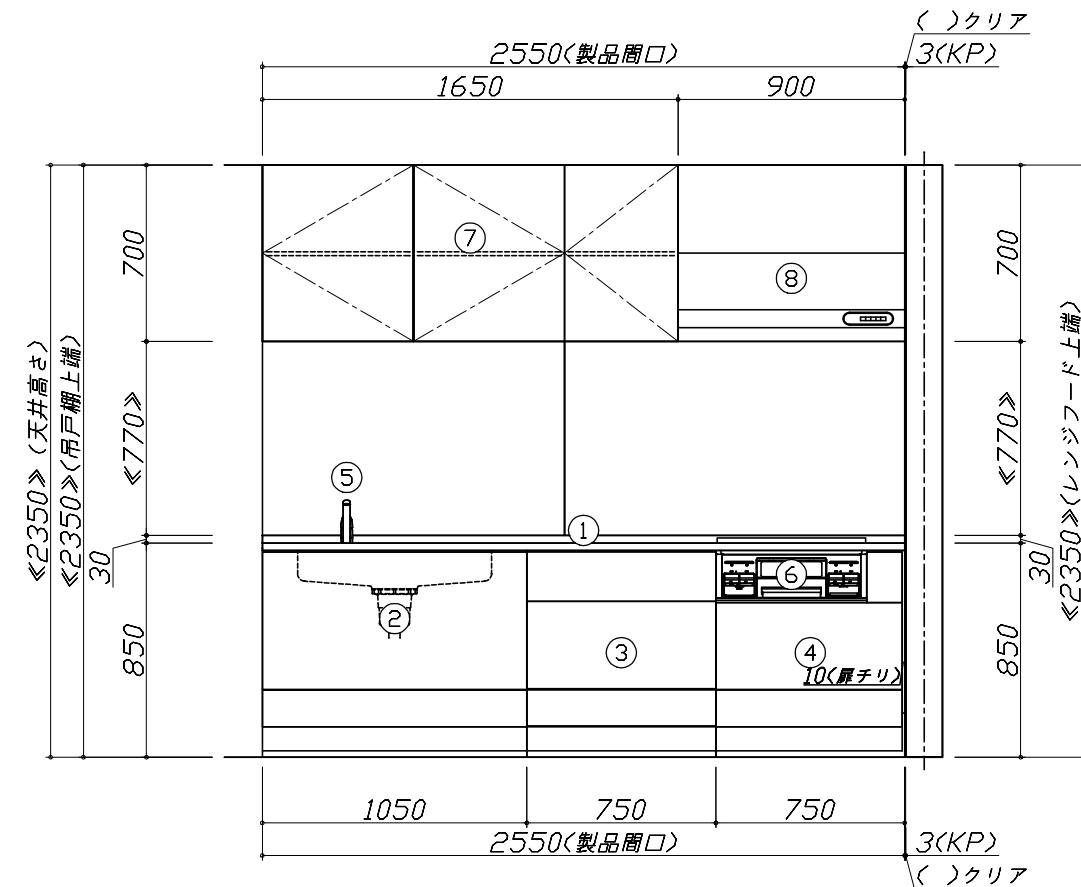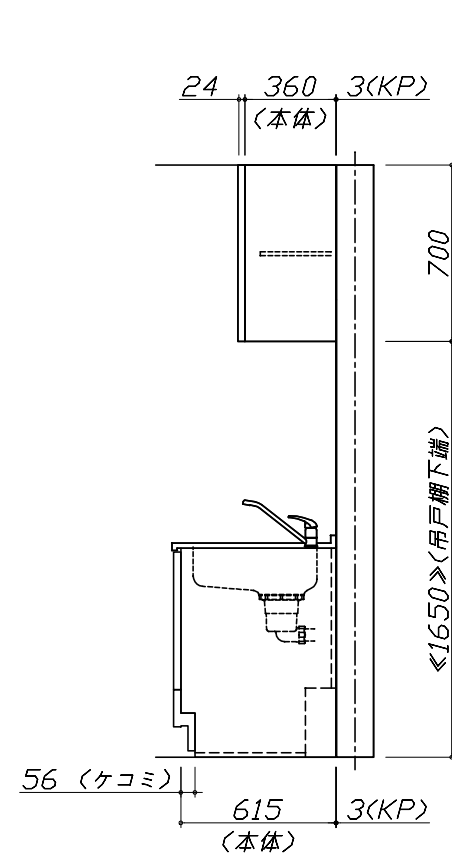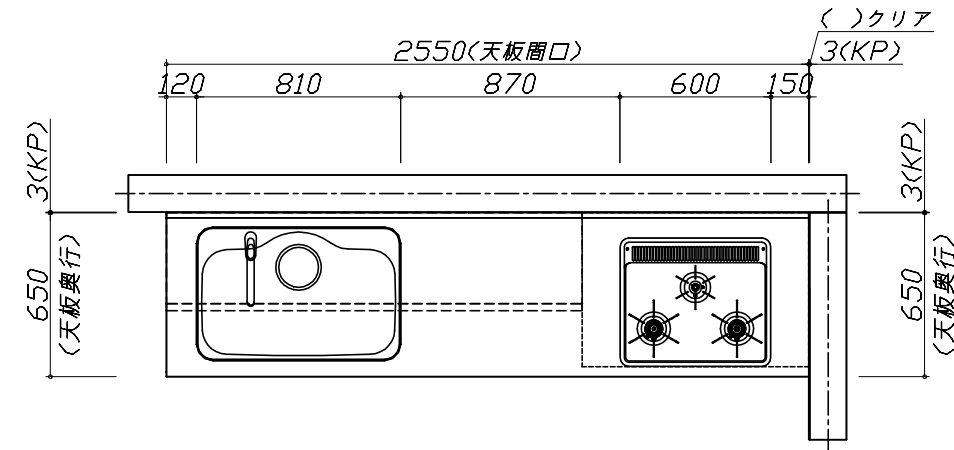

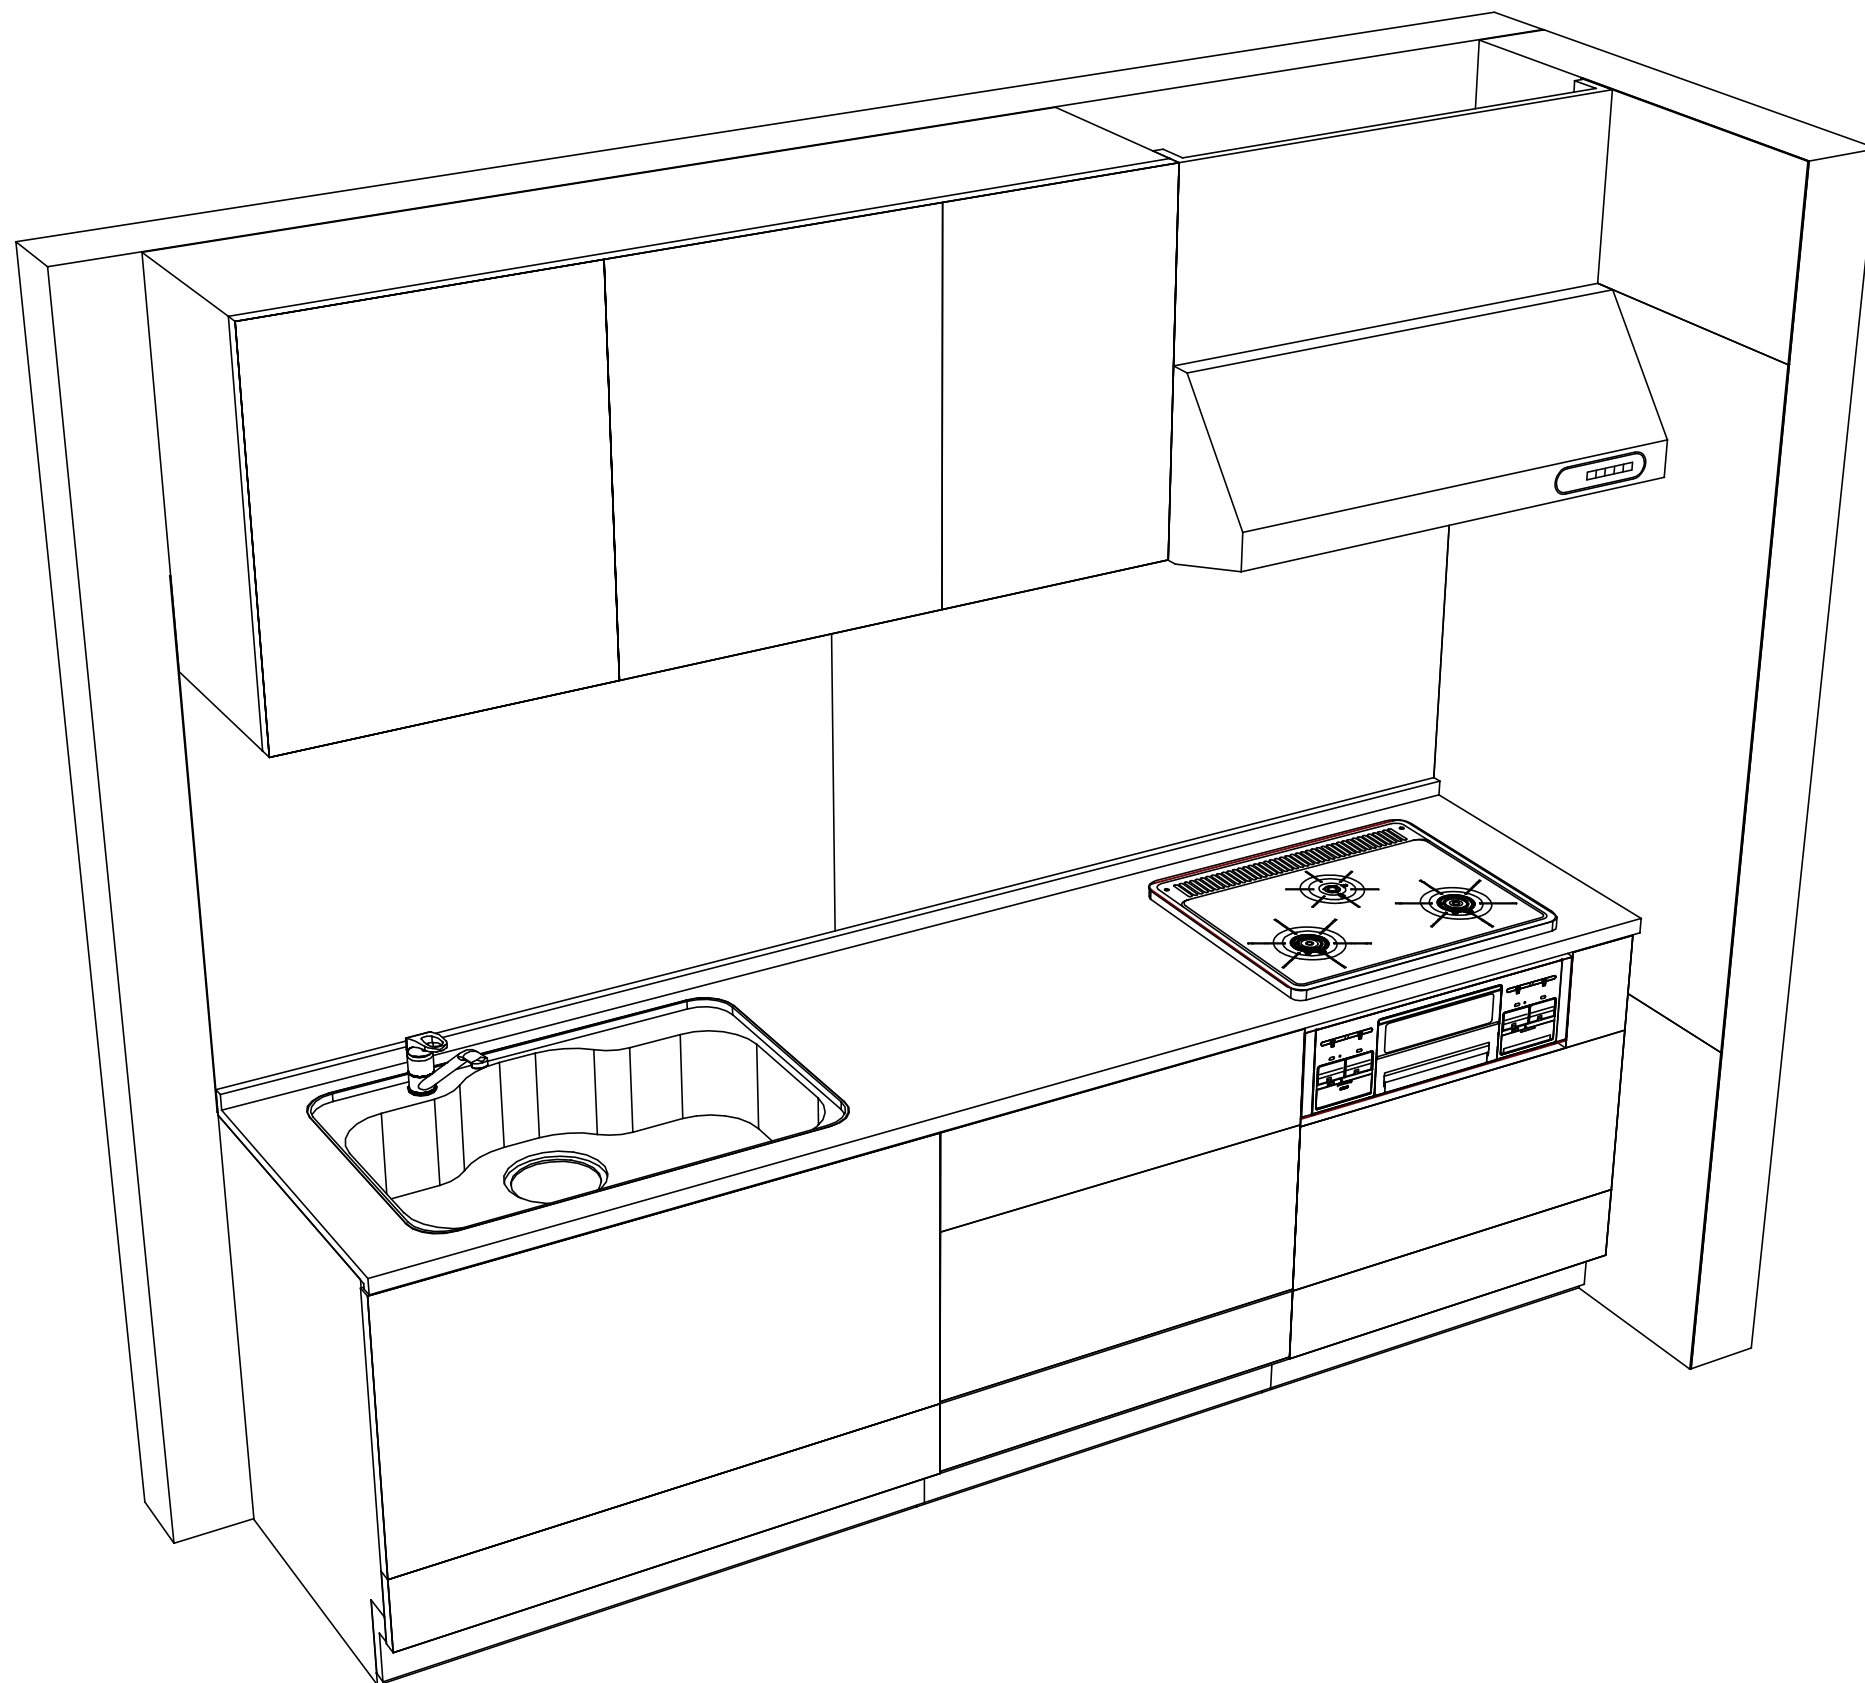

■商品仕様概要

商品仕様	商品シリーズ	ぴったりサイズ木製システムキッチン R e f i t リフィット
	タイプ	足元スライドタイプ
	扉カラー	ダークブラウン
	引手種類	レール引手
	天板形状・周口	I型255cm
		－
	奥行	65cm
	天板高さ	85cm
	キッチンパネル	有
	キッチンパネルカラー	モザイク
	見切り・エッジ材	樹脂製

■商品仕様書（キッチン側）

品目	仕様			備考
天板	材質	人造大理石	色 シャインホワイト	
	シンク	ステンレスシンク（Z）	色 ステンレス	
	部品	－		
		－		
		－		
		－		
		－		
下台	本体	木製	色 ホワイト	
	底板	ホーロー底板		
	引出し	化粧ボード（一部樹脂製）		
	レール・丁香	ローラーレール		
	部品(標準)	－		
	部品(オプション)	－		
設備仕様（下台）	水栓1	KXS870JT		
	水栓2	－		
	食器洗い乾燥機	－		
	加熱機器(本体)	TN34A60 1213	色 ブラック	
	加熱機器(トッププレート)	ホーロートップ	色 ブラック	
	加熱機器(レンジ)	－		
吊戸棚	本体	化粧ボード	色 ホワイト	
	耐震ラッチ	無		
	部品	棚板		
レンジフード	品名	VUS-905AD (K)	色 ブラック	125V-15A (2芯コンセント)
	ファン仕様	シロッコファン（排気タイプ）		
	部品	－		
		－		
		－		
		－		
設備仕様（上台）	照明ユニット	－		
	アイラック	－		
	電動昇降吊戸棚	－		
	昇降棚	－		
エンドパネル	材質	－		
		－		
		－		
		－		
天井幕板	品名	－		

■商品仕様書（周辺収納側）

品目	仕様		備考
周辺仕様	周辺扉カラー	－	
	キッチンパネル	－	
トールユニット	本体	－	
	底板	－	
	引出し	－	
	レール	－	
	丁香	－	
	耐震ラッチ	－	
	部品	－	
カウンターユニット	本体	－	
	底板	－	
	レール	－	
	丁香	－	
家電収納	本体	－	
	部品	－	
周辺カウンター	材質	－	
吊戸棚	本体	－	
	耐震ラッチ	－	
	部品	－	
設備仕様（上台）	アイラック	－	
エンドパネル	材質	－	
天井幕板	品名	－	

■必ずご確認ください。


- ・天井高さ、吊戸棚・レンジフード取付高さをご確認ください。
- ・《 》内寸法は参考寸法です。

■設備図の見方、表示記号について

- ・寸法はキッチンパネル厚みとクリア寸法を含んでいません。
- ・KP：キッチンパネル

■吊戸棚取付注意事項

- 吊戸棚の取付は、必ず商品同梱の専用ネジ（トラスタッピンネジ4.5×60）を使用してください。
- 固定下地は固定位置を中心に幅100mm以上、厚み12mm以上の十分な強度を持つ合板をお願いします。

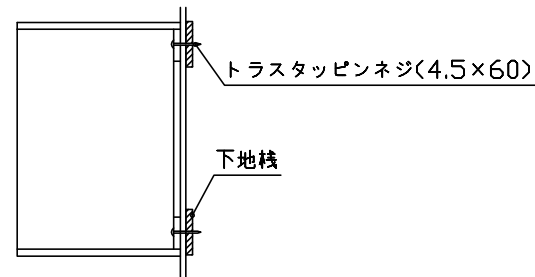

■必ずお読みください


- 1)以下の工事・部材は別途ご用意ください。

- ・ 周囲躯体、仕上げ、取付用下地工事
- ・ ダクト工事、壁面開口、屋外化粧カバー取付等
- ・ 給排水配管、電気配線、ガス配管及び接続工事


- 2) 本体の取付以外の関連工事は法的有資格者による
工事が必要になります。

- ・大工工事、電気工事、ガス配管工事、管工事、建具工事等


- 3) キッチンパネルを設置する壁面下地は
 プラスターボード仕上げをお願いします。

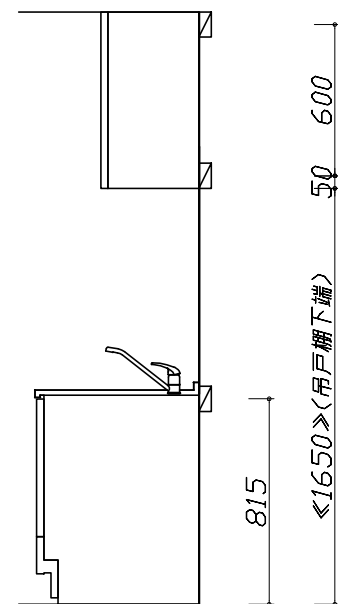

固定下地位置

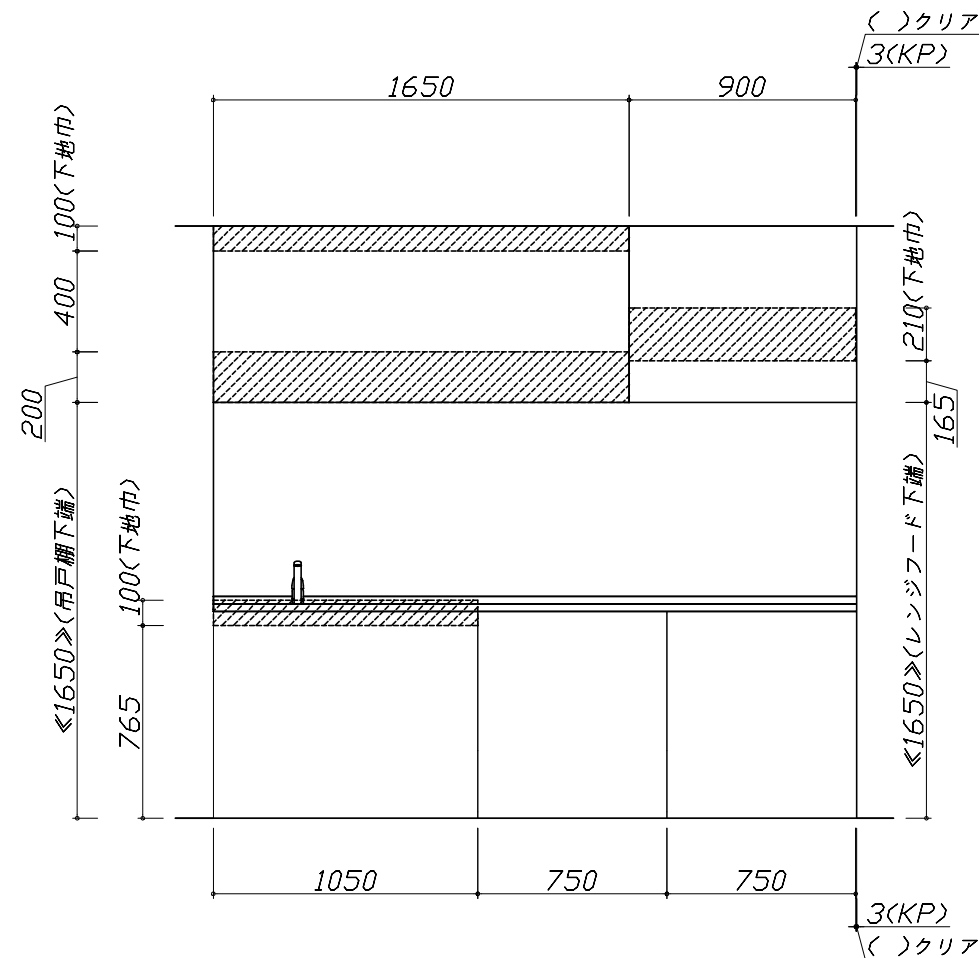

固定下地位置

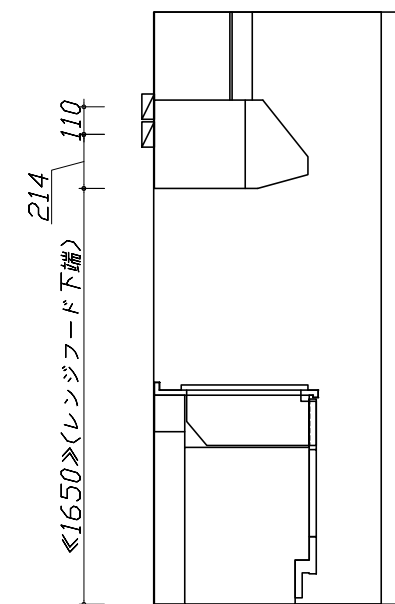

固定下地位置

Takara standard

タカスタンダード株式会社

現場名称： 大阪－平城京SR SK11様邸	びったりサイズ`木製システムキッチン R e f i t リフィット	下地図 1	縮 尺： 1 / 30
現場番号： A6778147	プラン番号： 1817C-1807-0030T	作成日： 2019年6月25日	
平城京営業所	担当営業：入替案	担当アドバイザー： リフィット	

縮尺：A3サイズ等倍

■必ずご確認ください。


- ・天井高さ、吊戸棚・レンジフード取付高さをご確認ください。
- ・《 》内寸法は参考寸法です。

■設備図の見方、表示記号について

- ・寸法はキッチンパネル厚みとクリア寸法を含んでいません。
- ・KP：キッチンパネル

■ 設備記号			
記号	記号の意味	記号	記号の意味
	給水位置		ガス配管位置
	給湯位置		コンセント位置
	排水位置		アース付コンセント位置
	電源位置		電源取出位置

：点検口

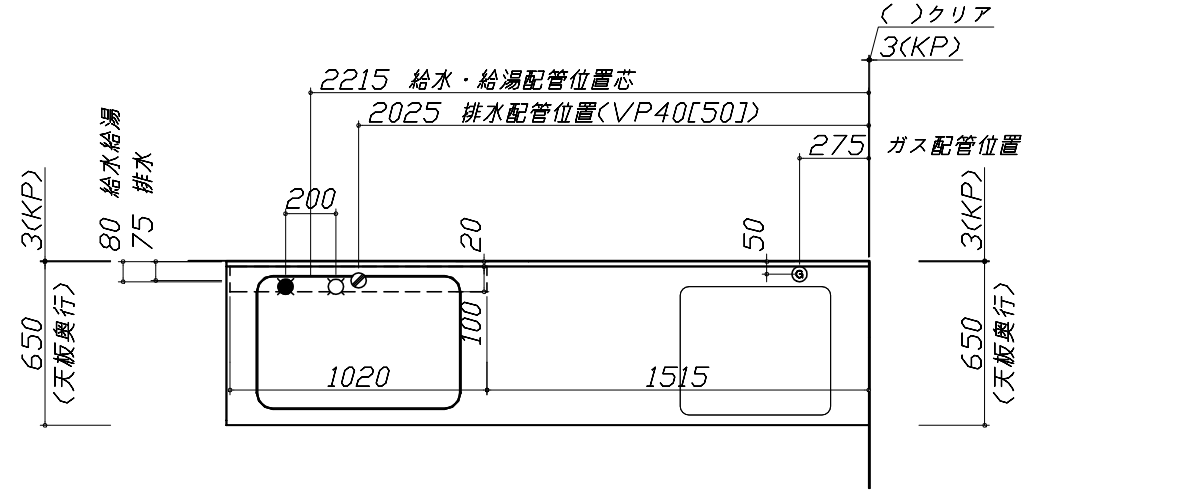

■必ずお読みください




1)以下の工事・部材は別途ご用意ください。

- ・周囲躯体、仕上げ、取付用下地工事
- ・ダクト工事、壁面開口、屋外化粧カバー取付等
- ・給排水配管、電気配線、ガス配管及び接続工事

2)本体の取付以外の関連工事は法的有資格者による工事が必要になります。

- ・大工工事、電気工事、ガス配管工事、管工事、建具工事等

■ 機器類電源詳細			
1	レンジフード用電源	15A-125V 埋込コンセント 消費電力145W	

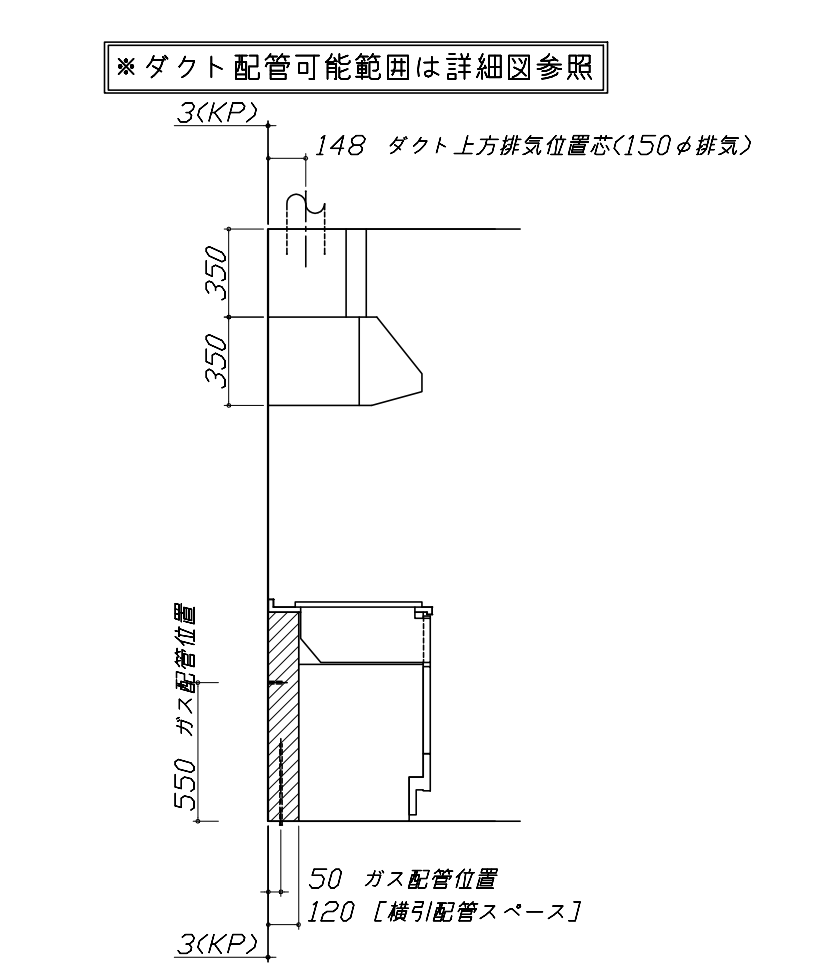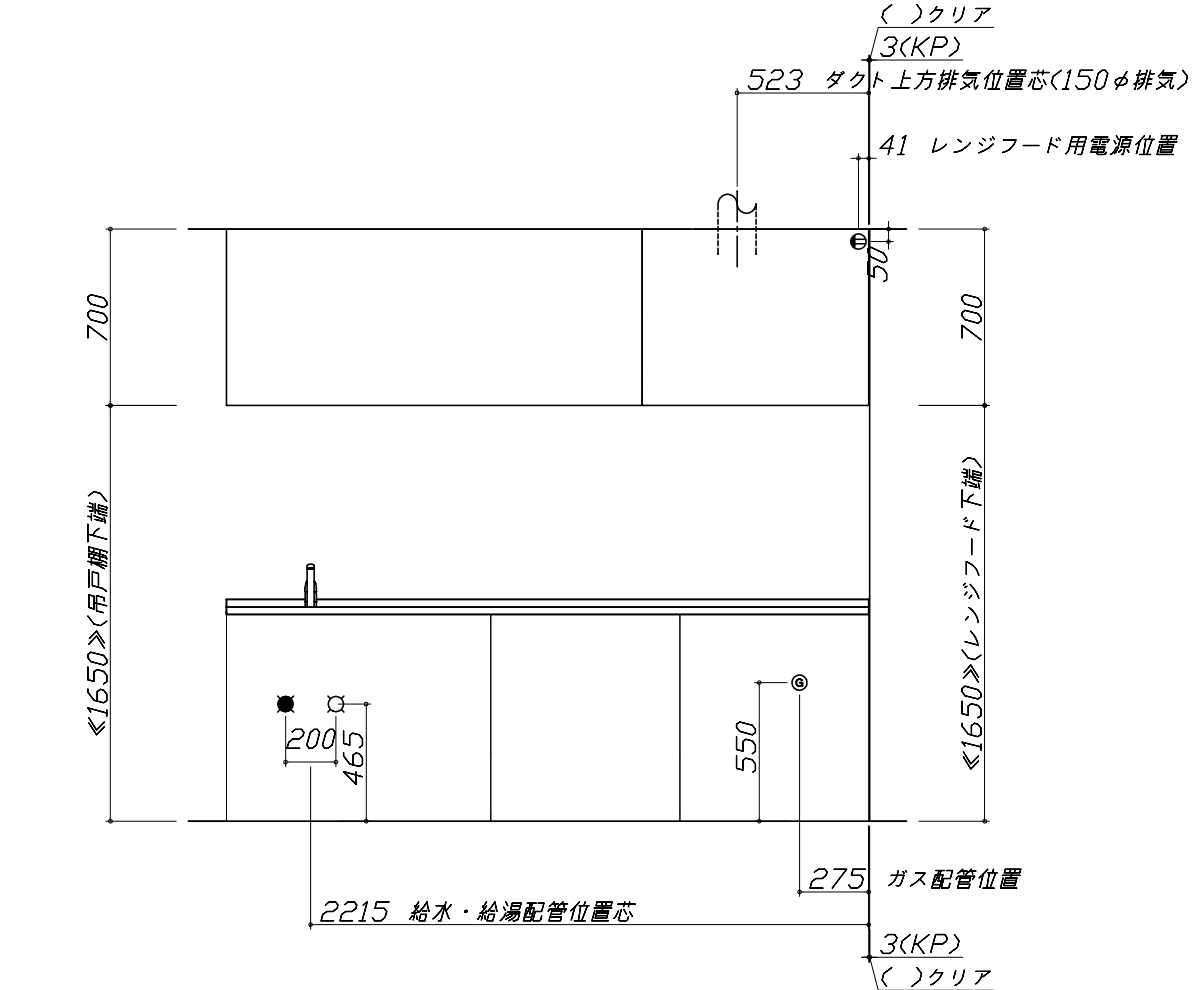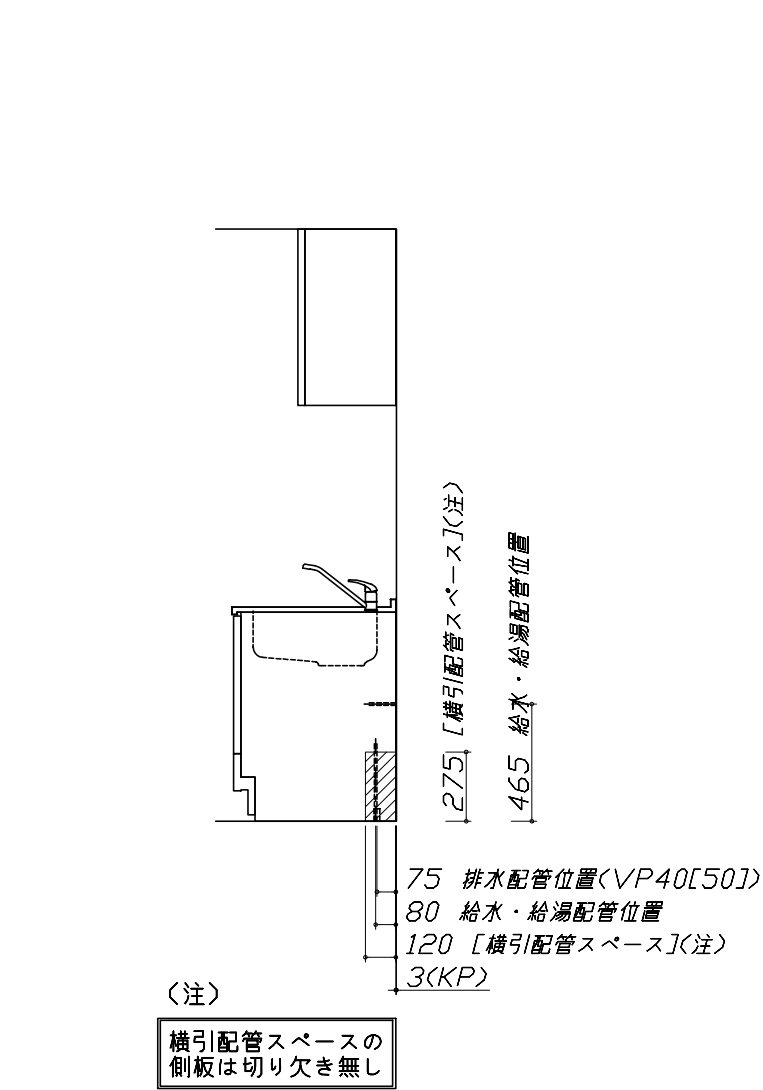


Takara standard タカラスタンダード株式会社	現場名称： 大阪-平城京SR SK11様邸	ぴったりサイズ`木製システムキッチン Refit リフィット	設備図 1	縮 尺： 1 / 30
	現場番号： A6778147	プラン番号： 1817C-1807-0030T	作成日： 2019年6月25日	
	平城京営業所	担当営業：入替案	担当アドバイザー： リフィット	

縮尺：A3サイズ等倍


Zシンク給水排水配管例図

給水給湯壁出し配管の場合
止水栓位置にアングル止水栓を取り付けてください。
(止水栓は別途)

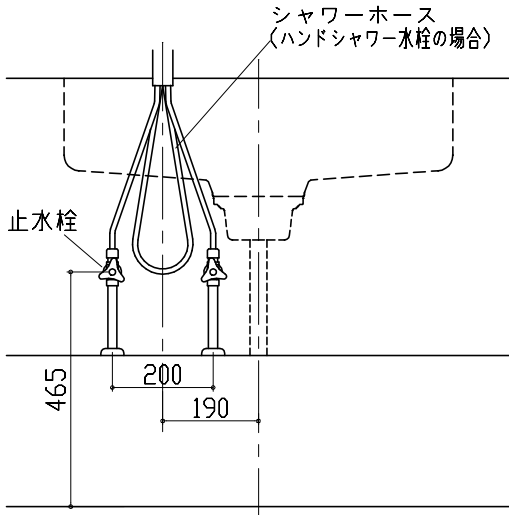

レンジフード 詳細図

<VUS-905AD>

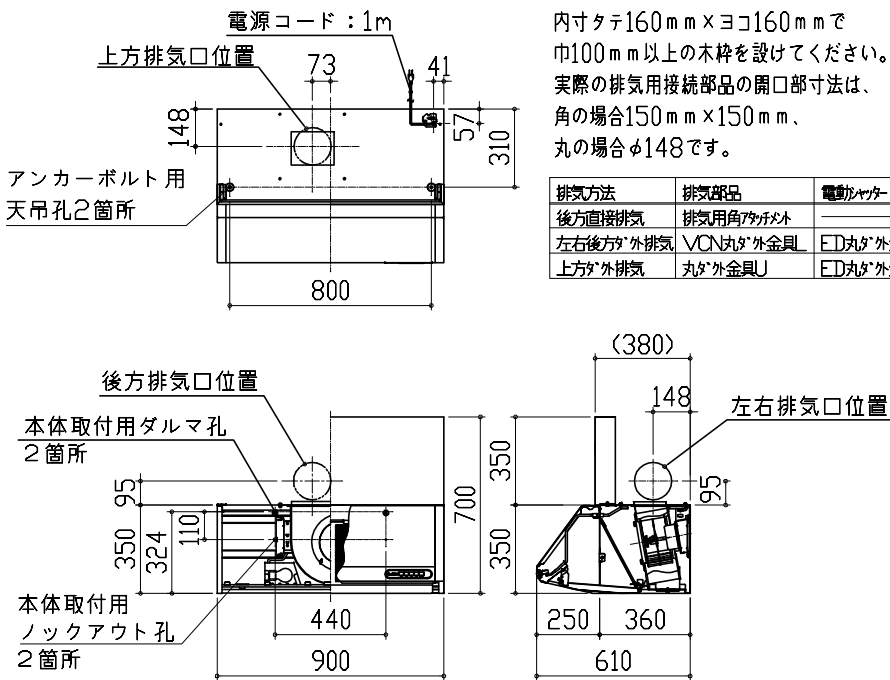

アルミダクト使用時の排気位置はダクト配管可能範囲を参照ください。
直接排気の場合は、排気口の位置に内寸タテ160mm×ヨコ160mmで巾100mm以上の木枠を設けてください。
実際の排気用接続部品の開口部寸法は、角の場合150mm×150mm、丸の場合φ148です。


排気方法	排気部品	電動キャッター
後方直接排気	排気用角ダクト	
左右後方外排気	VCN丸ダクト外金具	ED丸ダクト外金具
上方外排気	丸ダクト外金具U	ED丸ダクト外金具U

横引配管有効寸法 詳細図

【調理キャビネット】


：配管スペース

足元スライド標準タイプ

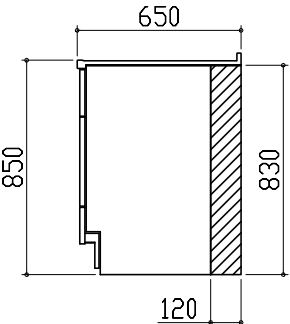


ガス配管例図

<TN34A60>

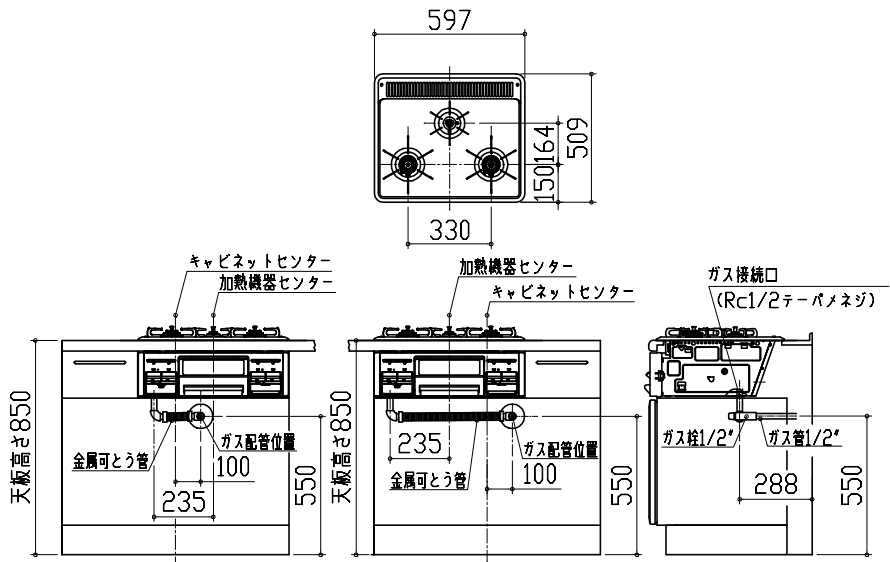

レンジフード 詳細図 ダクト 配管可能範囲

<VUS 風圧シャッター>

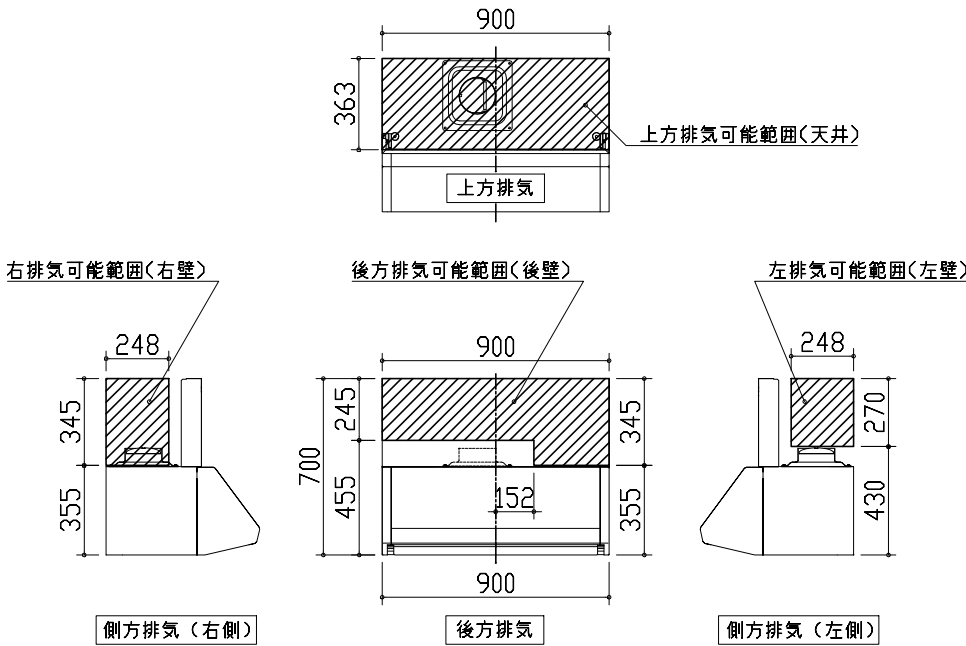





注)

- 本図はアルミダクトφ150を使用した場合の配管可能範囲である。
断熱材を取付ける場合は厚みを考慮すること。
- リフォーム時など、既設の壁排気口を利用する場合、P変換アタッチメント（別売）を使用すること。

キャビネット引出寸法 詳細図

【シンクキャビネット】

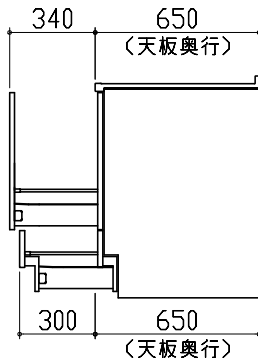

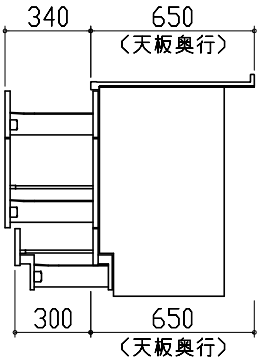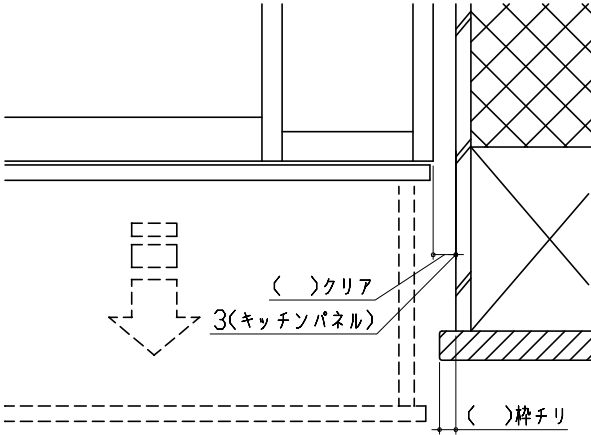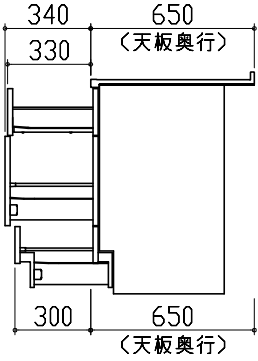キャビネット引出寸法 詳細図		エンド取り合い詳細図			
【調理キャビネット】		【キッチン本体 右側】			
		 ■留意事項 引出しを開けたときにドア枠・窓枠・巾木と干渉しないようクリアを確保してください。			
キャビネット引出寸法 詳細図					
【コンロキャビネット】					
					
	現場名称： 大阪ー平城京SR SK11様邸		ぴったりサイズ`木製システムキッチン Re f i t リフィット		詳細図 2
	現場番号： A6778147		プラン番号： 1817C-1807-0030T		作成日： 2019年6月25日
	平城京営業所		担当営業 ：入替案		担当アドバイザー： リフィット