

ホーローシステムキッチン 御見積書

ページ 1/3

御名前 神戸・姫路SR 新SK10 様
業者 様
商品名 LEMURE レミュー

作成日 2025年12月16日
プラン番号 5505C-2512-0226T
現場番号 C4644343

タカラスタンダード株式会社
◆姫路営業所
兵庫県姫路市飾磨区中野田1丁目66番
TEL 079-262-6915 / FAX 079-234-4721

◆姫路ショールーム
TEL 079-262-6860 / FAX 079-234-4660

商品
御見積金額 ￥2,446,600 (税込 ￥2,691,260)

()内の価格は税込価格<税率10%>を表示しています。

《参考》別途 商品組付費 ￥243,500 (税込 ￥267,850)

《参考》別途 現場配達費 ￥8,000 (税込 ￥8,800)

※ 商品御見積金額には商品組付費は含まれておりません。
※ 商品組付費には搬入・商品組付等の費用を含んでいます。
※ 商品組付費は現場の状況により変動する事があります。
又、給水・給湯・ガス・ダクト・電気等の接続工事は含まれておりません。

◆ 御見積仕様 ★ 御見積のカラー表示は参考です。最終発注時には必ず御確認下さい。

《キッチン》	
キッチン本体サイズ	I型255cm
天板高さ	90cm
扉カラー	灰緑・引手シルバー
キャビネットカラー	ホワイト
キッチンパネル	HDタイプ:エルムホワイト
引手タイプ	レール引手タイプ
ワークトップ材質	クオーツストーン
カラー	ホワイトクレイ
水栓	ハンドシャワー水栓
食器洗い乾燥機	シンク横設置間口60cmタイプ
加熱機器	75cmハイパーガラスコートトップガスコンロ
レンジ機器	なし
ガス種	未定

《周辺収納》	
周辺扉カラー	灰緑・引手シルバー
周辺キャビネットカラー	ホワイト
キッチンパネル	なし
周辺引手タイプ	レール引手タイプ
カウンター材質	クオーツストーン
カラー	ホワイトクレイ

◆ 御確認事項

担当営業	担当アドバイザー	プラン作成者
展示プラン		

◆ 備考

--	--

No.*

現場番号	C4644343	プラン番号	5505C-2512-0226T	作成日	2025/12/16
------	----------	-------	------------------	-----	------------

御見積明細 キッチン

★ 御見積のカラー表示は参考です。最終発注時には必ず御確認下さい。

NO	商品名	仕様	品番	数量	単価	金額
1	高級人造石ワークトップ	家事らくシンク(ホワイト)	Iトロ255 TALウ	1	346,000	346,000
2	シンクキャビネット	足元スライド、うちにもホーロートレイ	F-RNVM105U-0(L1MHNW	1	273,500	273,500
3	食器洗い乾燥機	フロントオープン(シルバー色)、深型	SMI4ZDS016T	1	398,000	398,000
	食器洗い乾燥機用前面パネル	扉同色、BOSCHフロントオープン用	P-DWB60LL (1M)	1	26,000	26,000
	食器洗い乾燥機用下飾り	BOSCHフロントオープン用	シタカザリDWB60-0(1M W	1	17,500	17,500
	木口テープ		コグチテープ33X2200(TW)	1	1,200	1,200
4	コンロ用キャビネット	足元スライド、ミキリ対応	F-KTVM090IR0(L1MHNW-1	1	213,000	213,000
5	水栓	エコタイプハンドシャワー水栓	KM6061ETK	1	56,500	56,500
6	ガス加熱機器(ハイパーガラスコート)	両面焼き、オープン非接続	TAF960WSTU75C	1	220,500	220,500
	ガス加熱機器(トッププレート)	クリアパールグレー	T960-U75TP-CV	1	46,500	46,500
【ベースキャビネット小計】					10	1,598,700
7	ウォールキャビネット	レンジフード横タイプ、耐震ラッチ付	W-M A060ZLP(L1MHNW	1	47,500	47,500
8	ウォールキャビネット	ダウンライト、耐震ラッチ付	W-MD A120 -P(L1MHNW	1	105,500	105,500
	ダウンライト	ホワイト、昼白色	ダウンライト(877NWH)2トウ-5000K	1	36,000	36,000
9	レンジフード(本体)	シロッコファン、ホワイト、加熱機器連動	VRAC-E751ADR(SW)	1	166,000	166,000
	レンジフード用前面パネル	扉同色	VZP-75-655HN(1M)	1	17,500	17,500
10	エンドパネル	奥行65cmキャビネット・トル下台用	EP-XN-90 (L1MHN	1	21,500	21,500
11	エンドパネル	ウォールミドル、電動昇降、VUSVDS用	EP-WM (L1MHN	1	15,000	15,000
12	かくせるホーローボックス	間口88cm用	トビラウラHS- 88N	1	7,000	7,000
13	まな板	家事らくシンク用	マナイタVAE	1	8,500	8,500
14	水切り	家事らくシンク用	ミズキリVAE	1	9,000	9,000
15	水切りプレート	家事らくシンク用	ミズキリプレートVAE	1	6,000	6,000
16	前台輪カバー		P-DC105 -5(W)	1	4,000	4,000
17	前台輪カバー		P-DC088 -5(W)	1	4,000	4,000
18	施工部材		シリコン(ホワイト2)	1	1,000	1,000
19	施工部材		シリコン(グレー)	1	1,000	1,000
キッチン合計					25	¥2,048,200

御見積明細 周辺収納

NO	商品名	仕様	品番	数量	単価	金額
20	調理台キャビネット	奥行45cm、ハイカウンター、4段引出	F-HHSL090M-5(L1MHNW	1	201,000	201,000

現場番号	C4644343	プラン番号	5505C-2512-0226T	作成日	2025/12/16
------	----------	-------	------------------	-----	------------

御見積明細 周辺収納

NO	商品名	仕様	品番	数量	単価	金額
21	カウンターユニット用カウンター	奥行45cm、クーツストーン、ホワイトクレイ	C-TP 90NY (I)-2	1	76,500	76,500
22	エンドパネル	奥行45cmハイカウンター用	EP-NIG-85 (L1MHN)	2	23,000	46,000
23	施工部材		シリコン(グレー)	1	1,000	1,000
周辺収納合計				5	¥324,500	

御見積明細 キッチンパネル

NO	商品名	仕様	品番	数量	単価	金額
1	ホーローキッチンパネルHDタイプ	フロントパネル135、エルムホワイト	PZFN-135 (QKW)	2	17,500	35,000
2	ホーローキッチンパネルHDタイプ	サイドパネル、エルムホワイト	PZS-90 (QKW)	1	30,400	30,400
3	パネル施工キット	シリコン色(ホワイト)	パネルセコウキットS(W)-1	1	5,700	5,700
4	KP用エッジセット	樹脂製、ホワイト	KPエッジセットJ (MW)-2	1	2,800	2,800
キッチンパネル合計				5	¥73,900	
商品総合計				35	¥2,446,600	

※ 御見積明細の価格には消費税は含まれておりません。別途消費税が必要となります。

《参考》別途 商品組付費

キッチン商品組付費

¥208,500 (税込 ¥229,350)

キッチンパネル商品組付費

¥35,000 (税込 ¥38,500)

《参考》別途 現場配達費

¥8,000 (税込 ¥8,800)

※ 商品組付費は現場の状況により変動する事があります。又、給水・給湯・ガス・ダクト・電気等の接続工事は含まれておりません。






()内の価格は税込価格<税率10%>を表示しています。

■必ずご確認ください。

- ・天井高さ、吊戸棚・レンジフード取付高さをご確認ください。
- ・『内寸法は参考寸法です。
- ・ハイグレード人大・クオーツ天板の場合、実際の天板高さは+2mmになります。
- ・両側クローズの場合は、壁間の寸法がワークトップ間口より6から7mm程度長くなるようにスキを設けてください。

■表示記号について

- ・KP : キッチンパネル

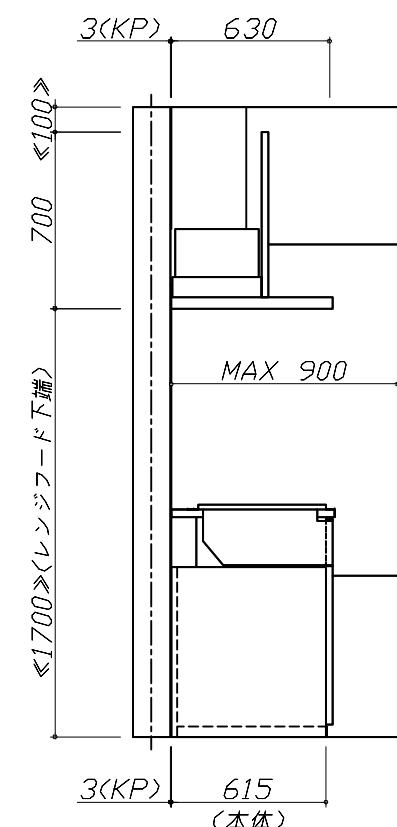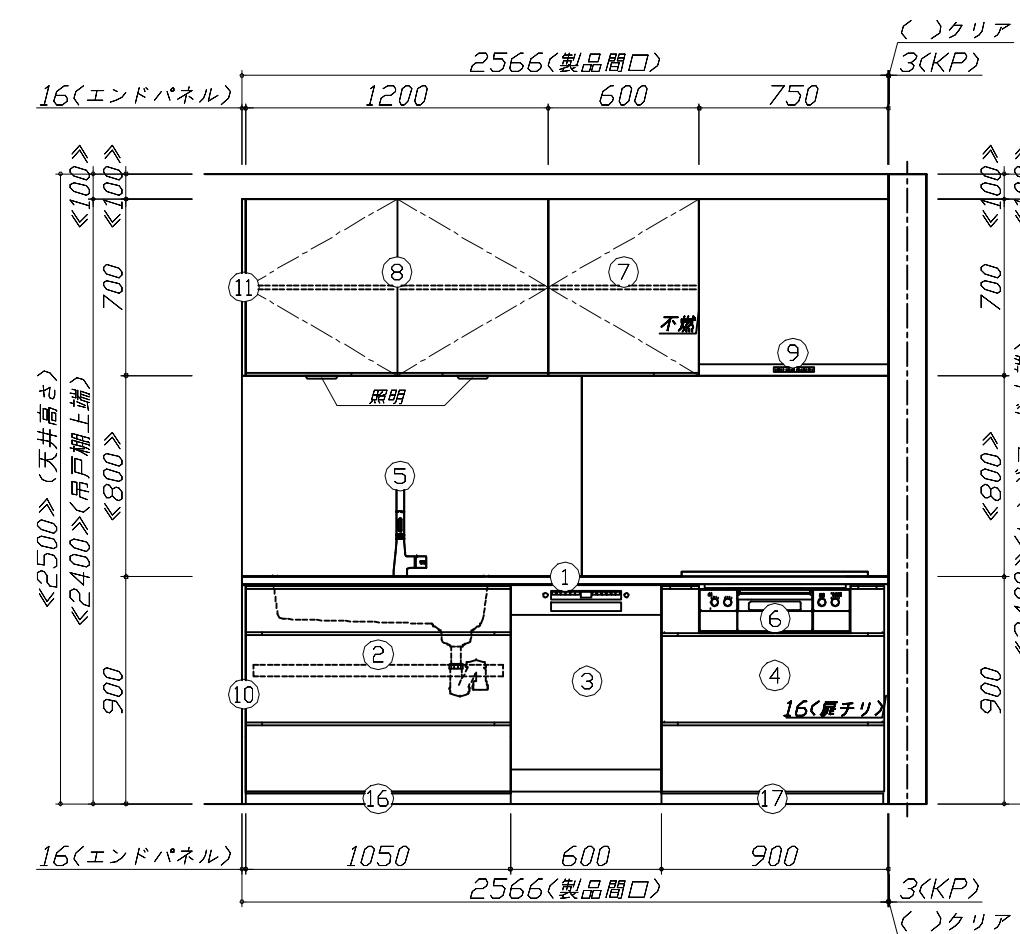
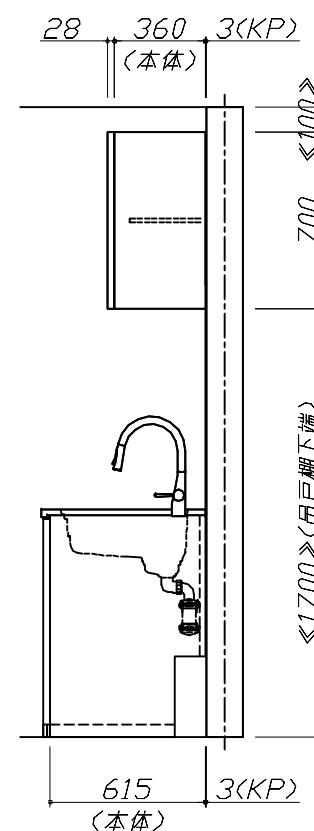
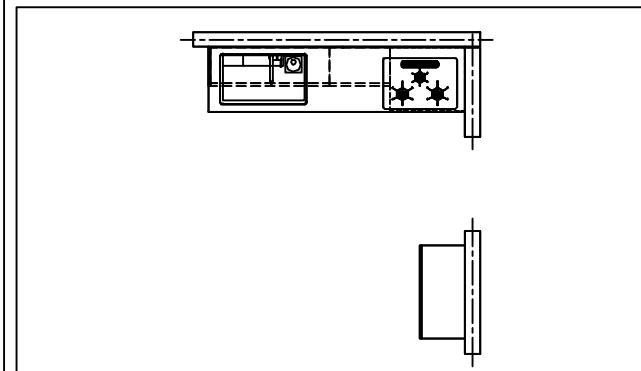
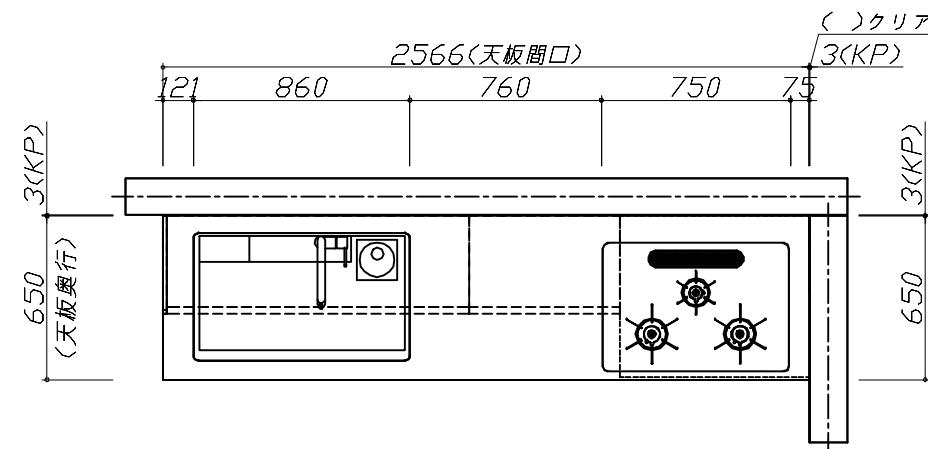



■必ずご確認ください。

- ・天井高さ、吊戸棚・レンジフード取付高さをご確認ください。
- ・『内寸法は参考寸法です。
- ・ハイグレード人大・クオーツ天板の場合、実際の天板高さは+2mmになります。
- ・両側クローズの場合は、壁間の寸法がワークトップ間口より6から7mm程度長くなるようにスキを設けてください。

■表示記号について

- ・KP: キッチンパネル

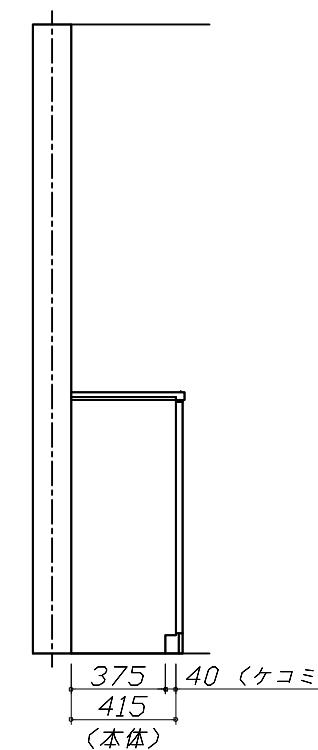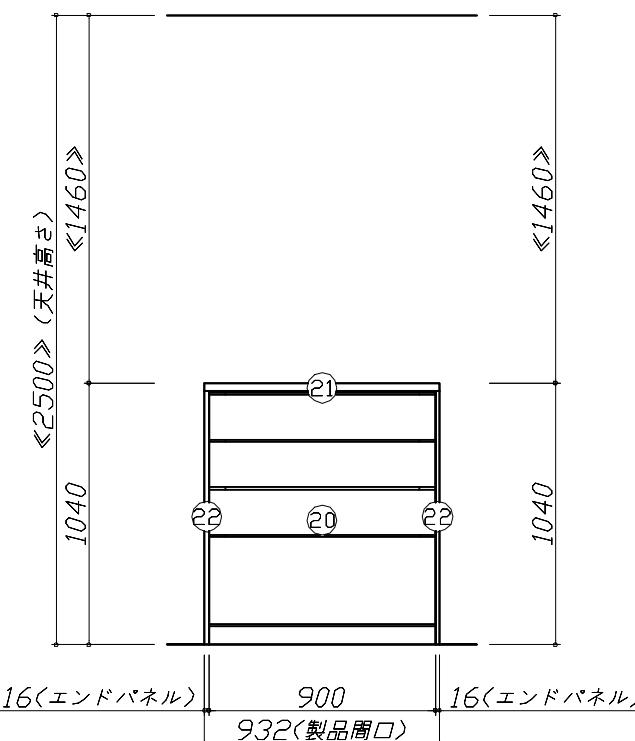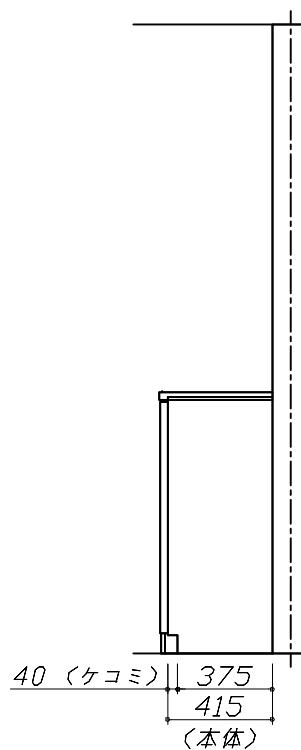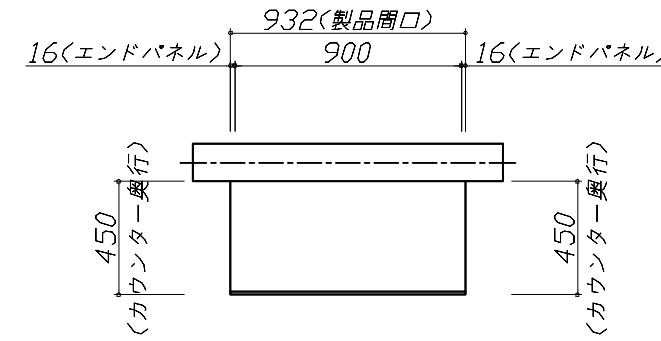

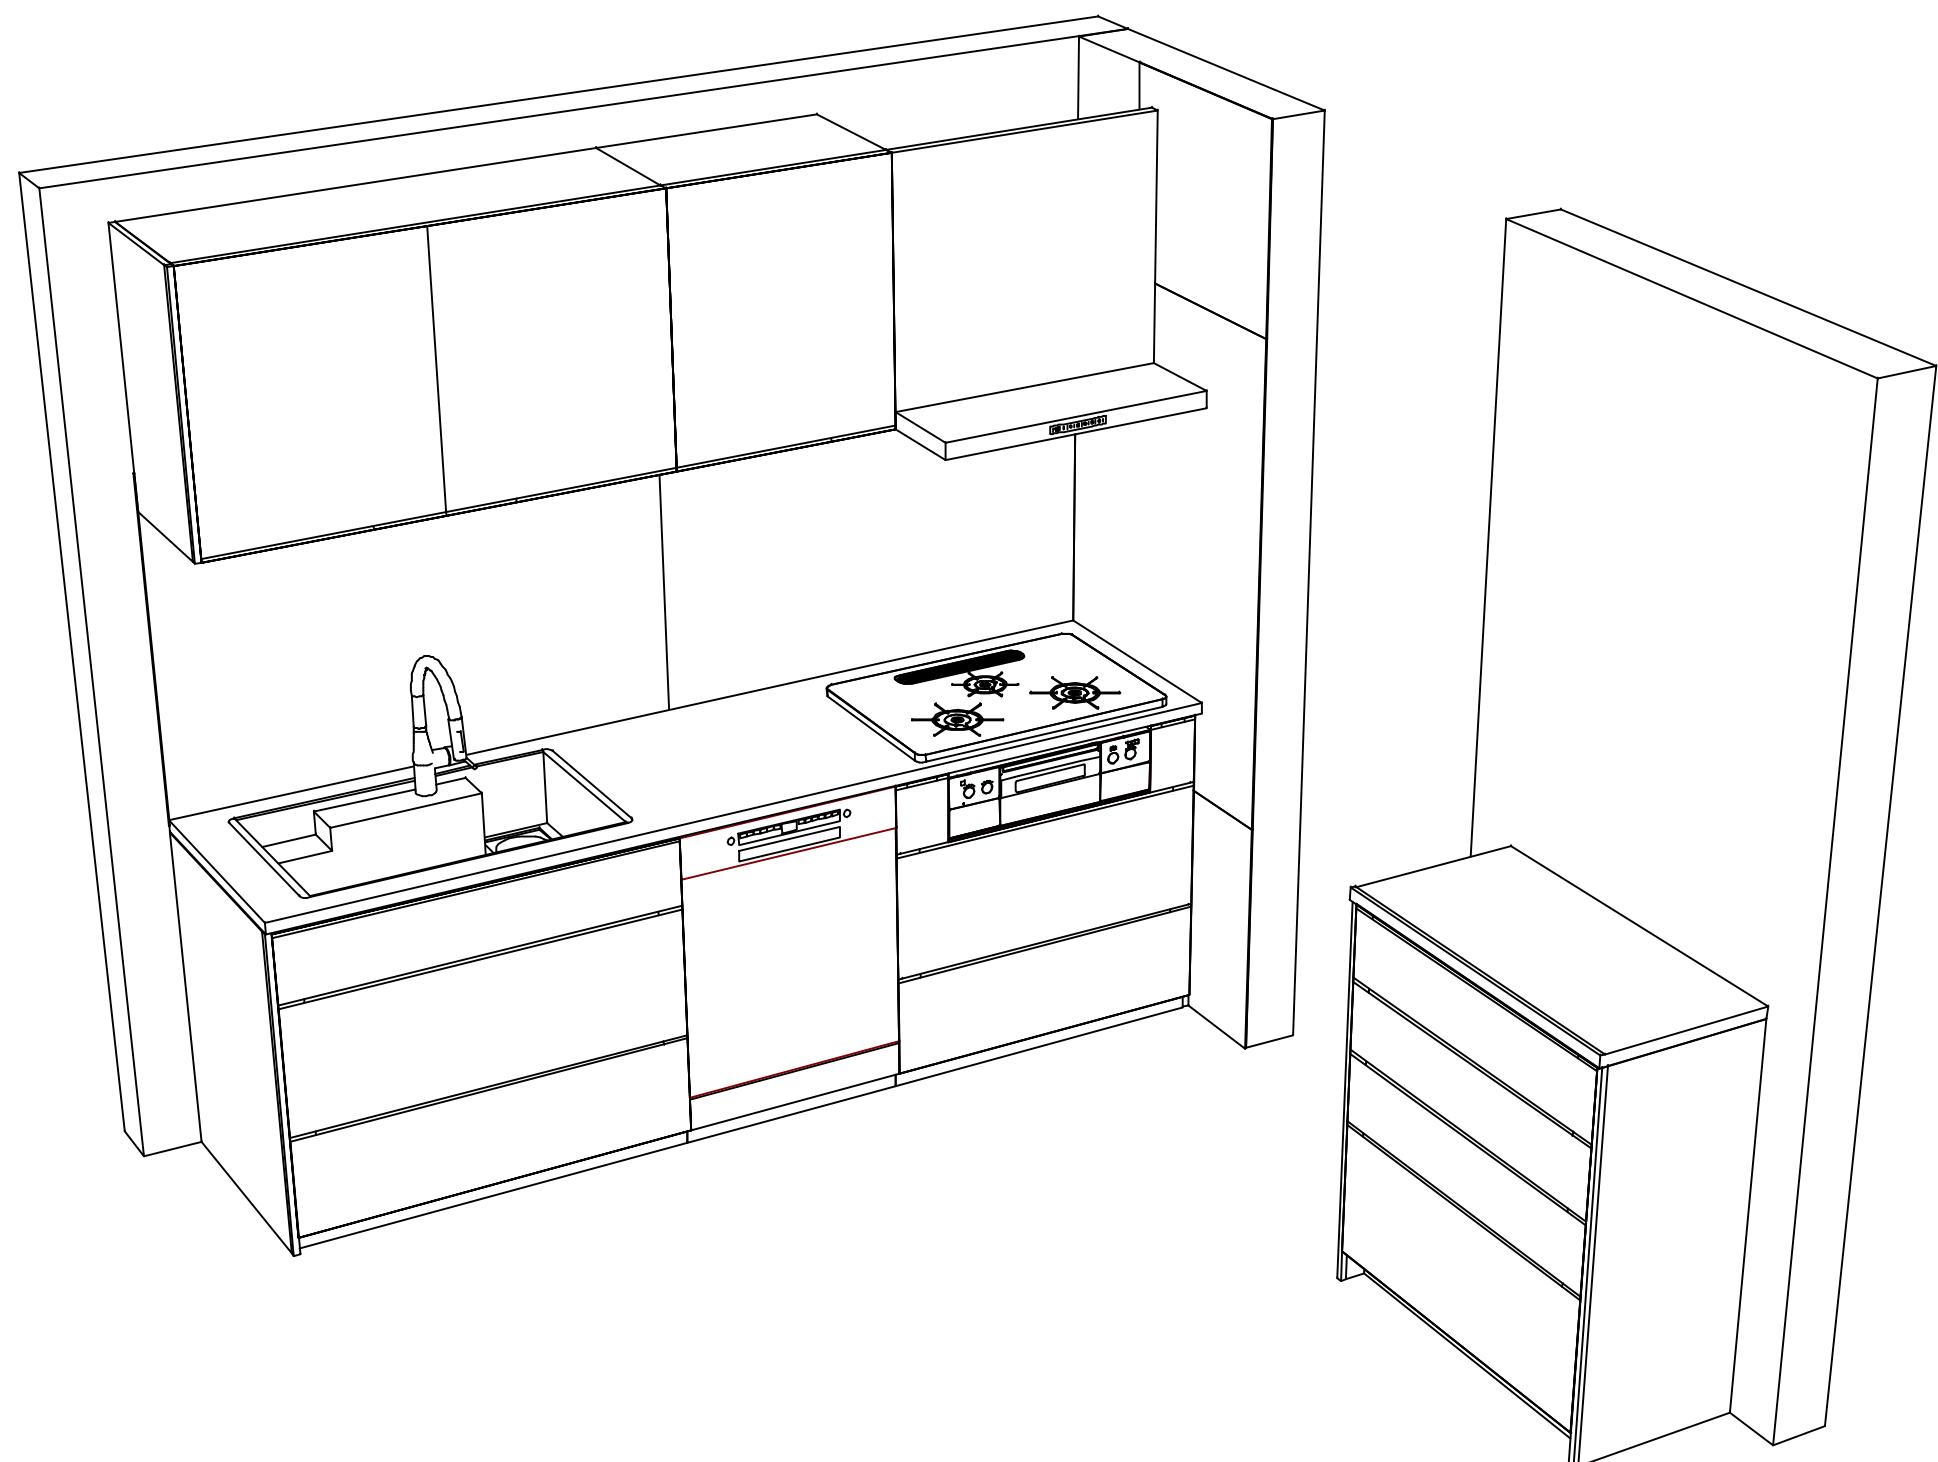

Takara standard
タカラスタンダード株式会社

現場名称：神戸・姫路SR 新SK10様邸

現場番号：C4644343

姫路営業所

ホーローシステムキッチン LEMURE レミュー

プラン番号：5505C-2512-0226T

担当営業：展示プラン

姿図 3

縮 尺：1 / 30

作成日：2025年12月16日

担当アドバイザー：

縮尺：A3サイズ等倍