

ホーローシステムキッチン 御見積書

御名前 大阪-枚方SR SK(2019検討中) 様

業者 様

商品名 Treasia トレーシア

作成日 2019年12月6日
プラン番号 1840E-1912-0055T
現場番号 C1002995

タカスタンダード株式会社
枚方ショールーム
大阪府枚方市招提元町4-20-1

TEL 072-866-1105 / FAX 072-866-1106
大阪支社
TEL 06-6746-6811 / FAX 06-6746-6805

商品
御見積金額 **¥1,172,500 (税込 ¥1,289,750)**

()内の価格は税込価格<税率10%>を表示しています。

(参考) 別途 商品組付費 ¥118,000 (税込 ¥129,800)

商品御見積金額には商品組付費は含まれておりません。
商品組付費は現場の状況により変動する事があります。
又、給水・給湯・ガス・ダクト・電気等の接続工事は含まれておりません。

| 担当営業 | 担当アドバイザー | プラン作成者 |
|------|----------|--------|
| | 吉田 | 吉田 |

備考

御見積仕様

(キッチン)

| | |
|-----------|------------------------|
| 奥行 | 奥行65cm |
| キッチン本体サイズ | I型255cm |
| 天板高さ | 85cm |
| 扉カラー | アンティークゴールド・ブラックモール |
| キッチンパネル | マルキーナページュ |
| 引手タイプ | レール引手タイプ |
| ワークトップ材質 | アクリル人造大理石 |
| カラー | ソリッドホワイト |
| 水栓 | ハンドシャワー水栓 |
| 食器洗い乾燥機 | シンク下設置間口60cmタイプ |
| 加熱機器 | 60cmハイバ-ガラスコートトップガスコンロ |
| レンジ機器 | なし |
| ガス種 | 13A |
| 周波数 | 60Hz |

御確認事項

御見積りの商品は受注生産品の為、納期は約2-3週間程度いただきます。
組立工事費には給水・給湯・ガス・ダクト・電気等の接続工事は含まれておりません。
現場の状況により商品取付費(搬入費)、御見積の内容(品番・数量・金額)が
変わる事がございます。
この御見積書の有効期間は30日間です。

No.2019/SK *

御名前 大阪-枚方SR SK(2019検討中)

様

| | | | | | |
|------|----------|-------|------------------|-----|-----------|
| 現場番号 | C1002995 | プラン番号 | 1840E-1912-0055T | 作成日 | 2019/12/6 |
|------|----------|-------|------------------|-----|-----------|

御見積明細 キッチン

| NO | 商品名 | 仕様 | 品番 | 数量 | 単価 | 金額 |
|---------------|--------------------|------------------------------|---------------------|----|---------|------------|
| 1 | 人造大理石ワークトップ | 家事らくシンク(ホワイト) | AOIオ255 TARU-1 | 1 | 170,500 | 170,500 |
| 2 | シンクキャビネット | スライド・シンク下食洗、うちにもホーロートレイ | F-RSXM120UR5(VAKKF | 1 | 96,000 | 96,000 |
| 3 | 食器洗い乾燥機 | 引出し式(シルバー色) | NP-60MS8WTA | 1 | 172,000 | 172,000 |
| 4 | 食器洗い乾燥機用前面パネル | 扉同色 | P-DWM60VL5(AKK)-1 | 1 | 8,000 | 8,000 |
| 5 | 調理台キャビネット | 足元スライド(3段引出し)・たっぷりホーローキャビネット | F-TFVR060 -5(VAKKF | 1 | 87,500 | 87,500 |
| 6 | コンロ用キャビネット | 足元スライド・たっぷりホーローキャビネット、ミキリ対応 | F-KTVR075JL5(VAKKF | 1 | 90,500 | 90,500 |
| 7 | 水栓 | エコタイプハンドシャワー水栓 | KM5021TTKE | 1 | 33,500 | 33,500 |
| 8 | ガス加熱機器(ハイパ-ガラスコート) | 両面焼き | TN72W60CK | 1 | | |
| | ガス加熱機器(本体) | ブラック | TN72W60C 1213 | 1 | 97,500 | 97,500 |
| | ガス加熱機器(トッププレート) | クリアパールブラック | TN72-60TP-CK | 1 | 22,000 | 22,000 |
| 【ベースキャビネット小計】 | | | | 10 | | 777,500 |
| 9 | ウォールキャビネット | 耐震ラッチ付 | W-M A090 -P(VAKKF-D | 1 | 35,000 | 35,000 |
| 10 | ウォールキャビネット | 耐震ラッチ付 | W-M A075 -P(VAKKF-D | 1 | 33,000 | 33,000 |
| 11 | アイラック | ブラック | SDL-75-B | 1 | 25,000 | 25,000 |
| | アイラック用前面パネル | 扉色対応用 | P-SDL75(AK) | 1 | 5,800 | 5,800 |
| 12 | アイラック | 水切タイプ(LED仕様)、ブラック | SDLM-90-B(P) | 1 | 39,000 | 39,000 |
| | アイラック用前面パネル | 扉色対応用 | P-SDLM90(AK) | 1 | 6,200 | 6,200 |
| 13 | レンジフード(本体) | シロッコファン | VRAE-E902ADR(SQ) | 1 | 113,500 | 113,500 |
| | レンジフード用前面パネル | 扉同色 | VZP-90-655H(AK) | 1 | 8,500 | 8,500 |
| 14 | リモコン | | RHリモコン-2 | 1 | 2,000 | 2,000 |
| 15 | エンドパネル | 奥行65cmキャビネット用 | EP-XN-85 (VAKKD | 1 | 9,200 | 9,200 |
| 16 | エンドパネル | ウォールキャビネット、電動昇降、VUSVDS用 | EP-WM (VAKKD | 1 | 6,900 | 6,900 |
| 17 | 台輪カバー | ブラック | ダイワカバー-V3(K) | 1 | 5,500 | 5,500 |
| 18 | ラック | サングリアレッド | PGD-30R(T) | 1 | 7,600 | 7,600 |
| 19 | まな板 | 家事らくシンク用 | マナイタVE | 1 | 6,500 | 6,500 |
| 20 | まな板立て | 家事らくシンク用 | マナイタテVEK | 1 | 1,500 | 1,500 |
| 21 | 水切り | 家事らくシンク用 | ミズキリVE | 1 | 7,500 | 7,500 |
| 22 | 水切りプレート | 家事らくシンク用 | ミズキリプレートVE | 1 | 5,000 | 5,000 |
| 23 | 間仕切り名人 | Tタイプ、間口45・60cm用 | MGマジキリP TL 1 | 3 | 3,900 | 11,700 |
| キッチン合計 | | | | 30 | | ¥1,106,900 |

御名前 大阪-枚方SR SK(2019検討中) 様

| | | | | | |
|------|----------|-------|------------------|-----|-----------|
| 現場番号 | C1002995 | プラン番号 | 1840E-1912-0055T | 作成日 | 2019/12/6 |
|------|----------|-------|------------------|-----|-----------|

御見積明細 キッチンパネル

| NO | 商品名 | 仕様 | 品番 | 数量 | 単価 | 金額 |
|-----------|-----------------|--------------|-----------------|----|--------|---------|
| 1 | ホーローキッチンパネルPタイプ | フロントパネル120 | PZFN-120 (QEV) | 1 | 13,000 | 13,000 |
| 2 | ホーローキッチンパネルPタイプ | サイドパネル | PZS-90 (QEV) | 1 | 23,900 | 23,900 |
| 3 | ホーローキッチンパネルPタイプ | 窓パネル185 | PZW -185 (QEV) | 2 | 11,500 | 23,000 |
| 4 | パネル施工キット | シリコン色(アイボリー) | パネルセコウキットS(I)-1 | 1 | 5,700 | 5,700 |
| キッチンパネル合計 | | | | 5 | | ¥65,600 |

| | | |
|-------|----|------------|
| 商品総合計 | 35 | ¥1,172,500 |
|-------|----|------------|

御見積明細の価格には消費税は含まれておりません。別途消費税が必要となります。





(参考) 別途 商品組付費

キッチン商品組付費 ¥83,000 (税込 ¥91,300)
 キッチンパネル商品組付費 ¥35,000 (税込 ¥38,500)

商品組付費は現場の状況により変動する事があります。又、給水・給湯・ガス・ダクト・電気等の接続工事は含まれておりません。

()内の価格は税込価格<税率10%>を表示しています。

■必ずご確認ください。
 ・天井高さ、吊戸棚・レンジフード取付高さをご確認ください。
 ・《 》内寸法は参考寸法です。
 ■表示記号について
 ・KP：キッチンパネル

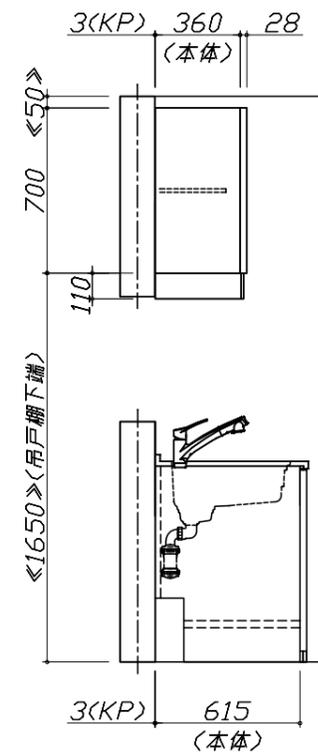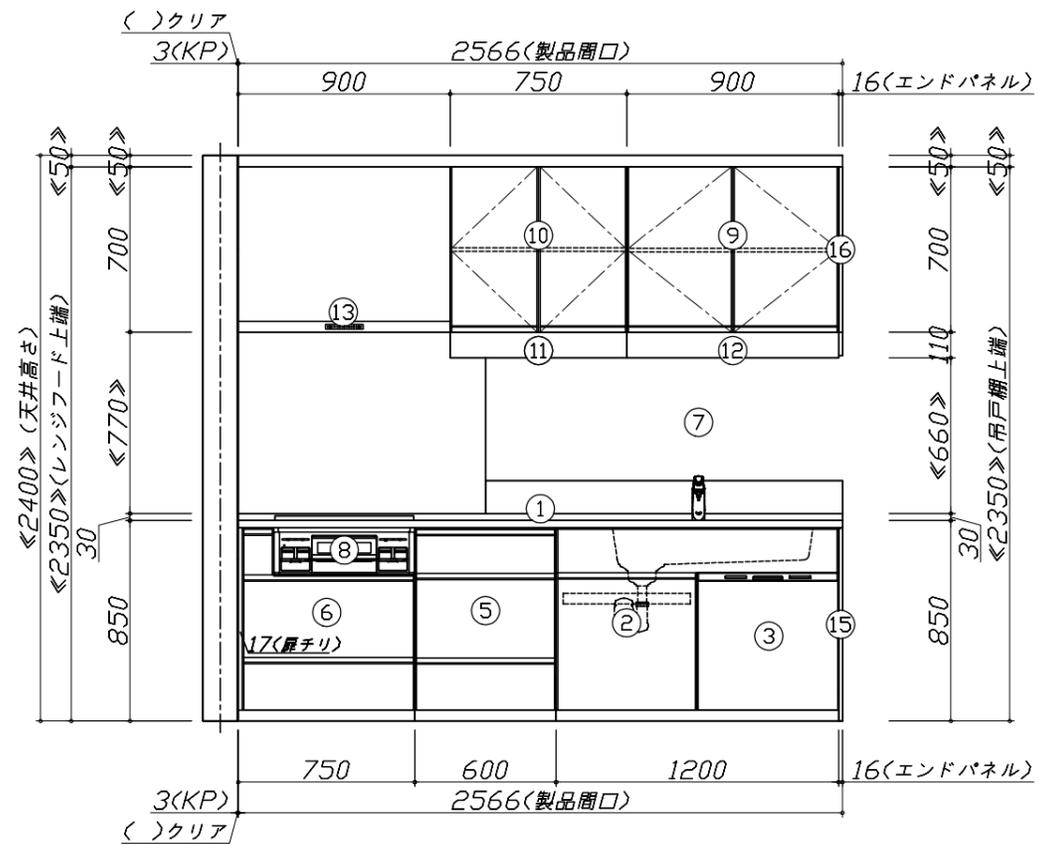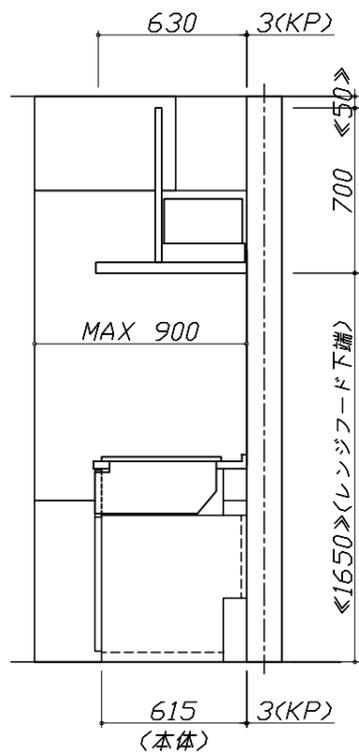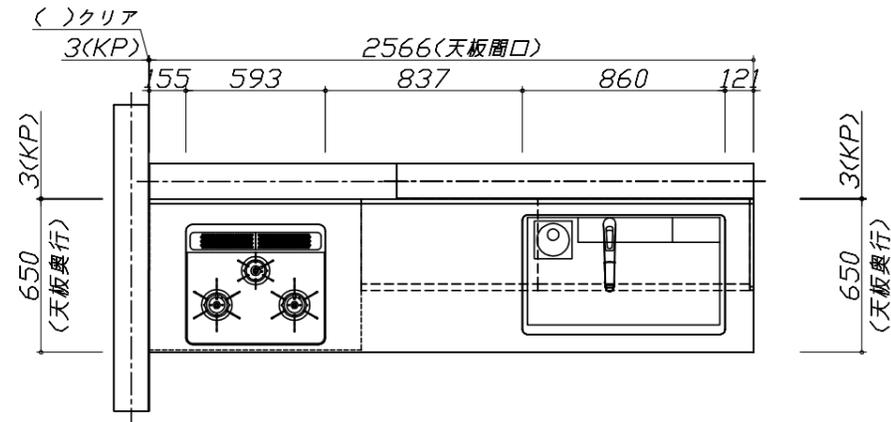


Takara standard
 タカラスタンダード株式会社

現場名称： 大阪一枚方SR SK (2019検討中) 様邸
 現場番号： C1002995
 枚方ショールーム

ホーローシステムキッチン Treasia トレーシア
 プラン番号： 1840E-1912-0055T
 担当営業：

姿図 1
 縮尺： 1 / 30
 作成日： 2019年12月6日
 担当アドバイザー： 吉田

縮尺：A3サイズ等倍

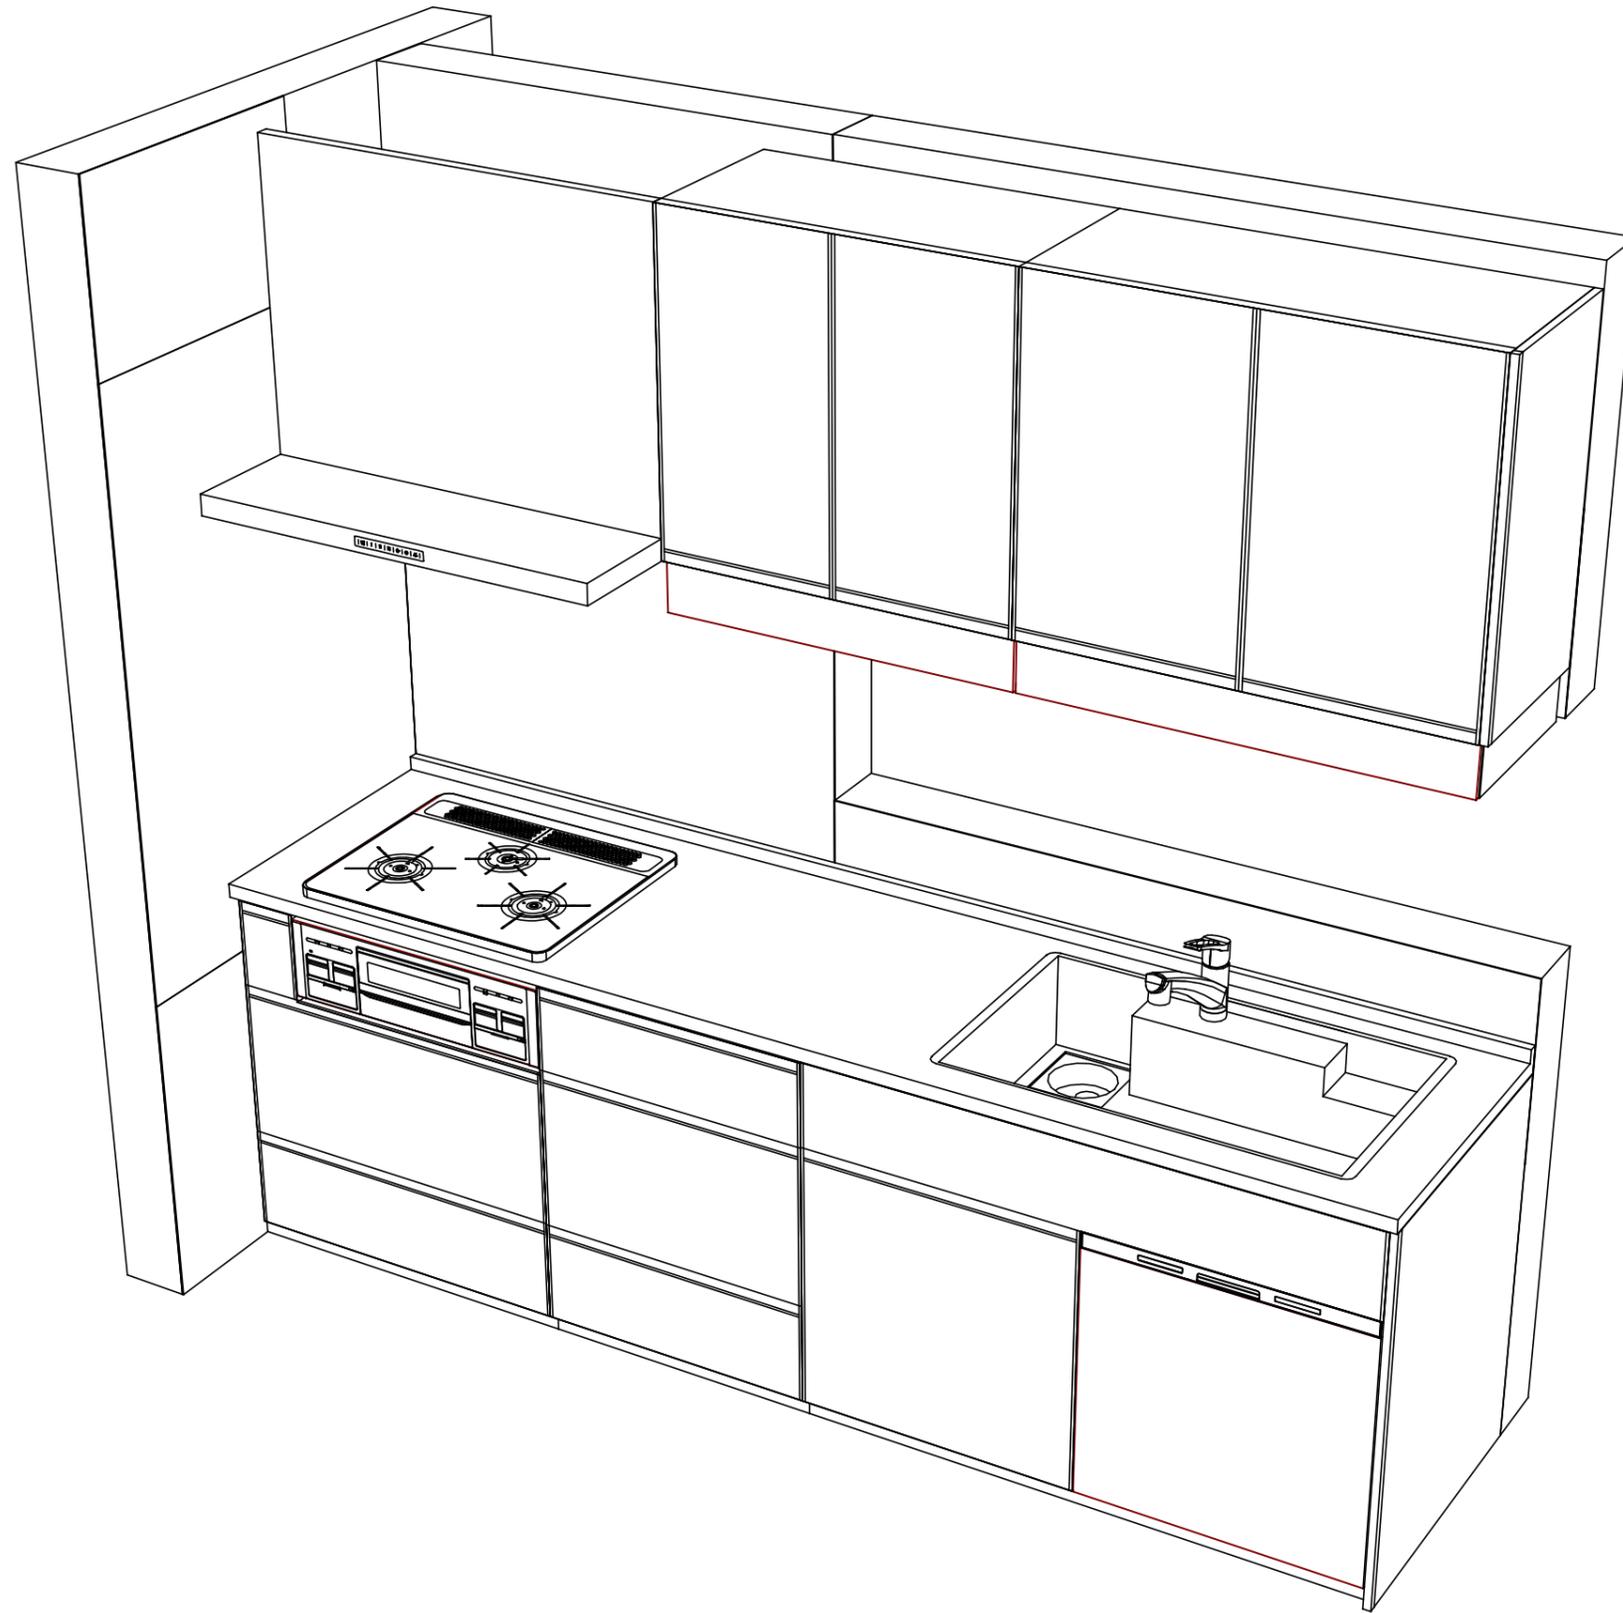

Takara standard
 タカラスタンダード株式会社

現場名称： 大阪一枚方SR SK (2019検討中) 様邸
 現場番号： C1002995
 枚方ショールーム

ホーローシステムキッチン Treasia トレーシア
 プラン番号： 1840E-1912-0055T
 担当営業 :

姿図 2
 縮尺： 1 / 30
 作成日： 2019年12月6日
 担当アドバイザー： 吉田

縮尺：A3サイズ等倍

■商品仕様概要

| | | | | |
|----------|------------|----------------------------|--|--|
| 商品仕様 | 商品シリーズ | ホーローシステムキッチン TREASIA トレーシア | | |
| | タイプ | 足元スライドタイプ | | |
| | 扉カラー | アンティーク・木目・フックモル | | |
| | 引手種類 | レール引手タイプ | | |
| | 天板形状・開口 | I型255cm | | |
| | | - | | |
| | 奥行 | 奥行65cm | | |
| | 天板高さ | 85cm | | |
| | キッチンパネル | 有 | | |
| | キッチンパネルカラー | マルキーナベージュ | | |
| 見切り・エッジ材 | - | | | |

■商品仕様書（キッチン側）


| 品目 | 仕様 | | | 備考 |
|--------------|---------------|--------------------|---|------------|
| 天板 | 材質 | アクリル人造大理石 | 色 | ソリッドホワイト |
| | シンク | アクリル人造大理石シンク（家事らく） | 色 | ホワイト |
| | 部品 | - | | |
| | | ミッドプレートVE | | |
| | | ミッドVE | | |
| サイドVE、サイドVEK | | | | |
| 下台 | 本体 | ホーロー製 | 色 | ホワイト |
| | 底板 | ホーロー製 | | |
| | 引出し | ホーロー製 | | |
| | レール・丁番 | ソフトクローズレール | | |
| | 部品(標準) | かくせるホーローボックス | | |
| | 部品(オプション1) | たっぷりホーローキャビネット | | |
| | 部品(オプション2) | うちにもホーロートレイ | | |
| 設備仕様（下台） | 水栓1 | KM5021TTKE | | |
| | 水栓2 | - | | |
| | 食器洗い乾燥機 | NP-60MS8WTA | 色 | シルバー |
| | 加熱機器(本体) | TN72W60CK | 色 | ブラック |
| | 加熱機器(トッププレート) | ハイパーガラスコートトップ | 色 | クリアパールブラック |
| 加熱機器(レンジ) | - | | | |
| 吊戸棚 | 本体 | 化粧ボード | 色 | ホワイト |
| | 耐震ラッチ | 有 | | |
| | 部品 | 棚板 | | |
| レンジフード | 品名 | VRAE-E902ADR(SQ) | 色 | ブラック |
| | ファン仕様 | シロココファン（排気タイプ） | | |
| | 部品 | - | | |
| | | RHリコン-2 | | |
| 設備仕様（上台） | 照明ユニット | - | | |
| | アイラック | 有 | | |
| | 電動昇降吊戸棚 | - | | |
| | 昇降棚 | - | | |
| エンドパネル | 材質 | ホーロー製 | 色 | アンティークボルドー |
| | - | | | |
| | - | | | |
| 天井幕板 | 品名 | - | | |

■商品仕様書（周辺収納側）


| 品目 | 仕様 | | 備考 |
|-----------|---------|---|----|
| 周辺仕様 | 周辺扉カラー | - | |
| | 周辺引手タイプ | - | |
| | キッチンパネル | - | |
| ツールユニット | 本体 | - | |
| | 底板 | - | |
| | 引出し | - | |
| | レール | - | |
| | 丁番 | - | |
| | 耐震ラッチ | - | |
| カウンターユニット | 部品 | - | |
| | 本体 | - | |
| | 底板 | - | |
| | レール | - | |
| 家電収納 | 丁番 | - | |
| | 本体 | - | |
| | 部品 | - | |
| 周辺カウンター | 材質 | - | |
| 吊戸棚 | 本体 | - | |
| | 耐震ラッチ | - | |
| | 部品 | - | |
| 設備仕様（上台） | アイラック | - | |
| エンドパネル | 材質 | - | |
| 天井幕板 | 品名 | - | |

- 必ずご確認ください。
 - ・天井高さ、吊戸棚・レンジフード取付高さをご確認ください。
 - ・《 》内寸法は参考寸法です。
- 設備図の見方、表示記号について
 - ・寸法はキッチンパネル厚みとクリア寸法を含んでいません。
 - ・KP：キッチンパネル


- 吊戸棚取付注意事項
 - 吊戸棚の取付は、必ず商品同梱の専用ネジ（トラスタッピンネジ4.5×60）を使用してください。
 - 固定下地は固定位置を中心に幅100mm以上、厚み12mm以上の十分な強度を持つ合板をお願いします。

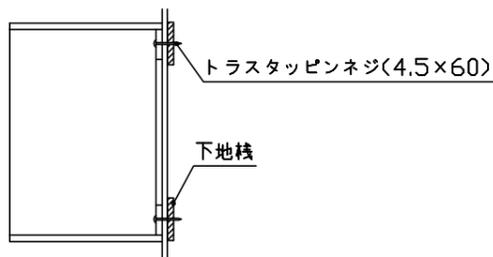


- 必ずお読みください
 - 1)以下の工事・部材は別途ご用意ください。
 - ・周囲躯体、仕上げ、取付用下地工事
 - ・ダクト工事、壁面開口、屋外化粧カバー取付等
 - ・給排水配管、電気配線、ガス配管及び接続工事
 - 2)本体の取付以外の関連工事は法的有資格者による工事が必要になります。
 - ・大工工事、電気工事、ガス配管工事、管工事、建具工事等
 - 3)キッチンパネルを設置する壁面下地は、プラスターボード仕上げをお願いします。

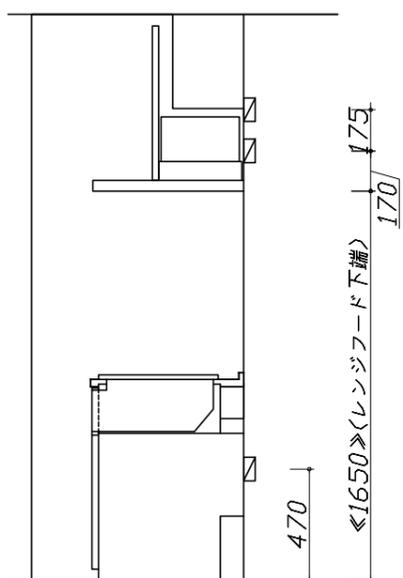

固定下地位置

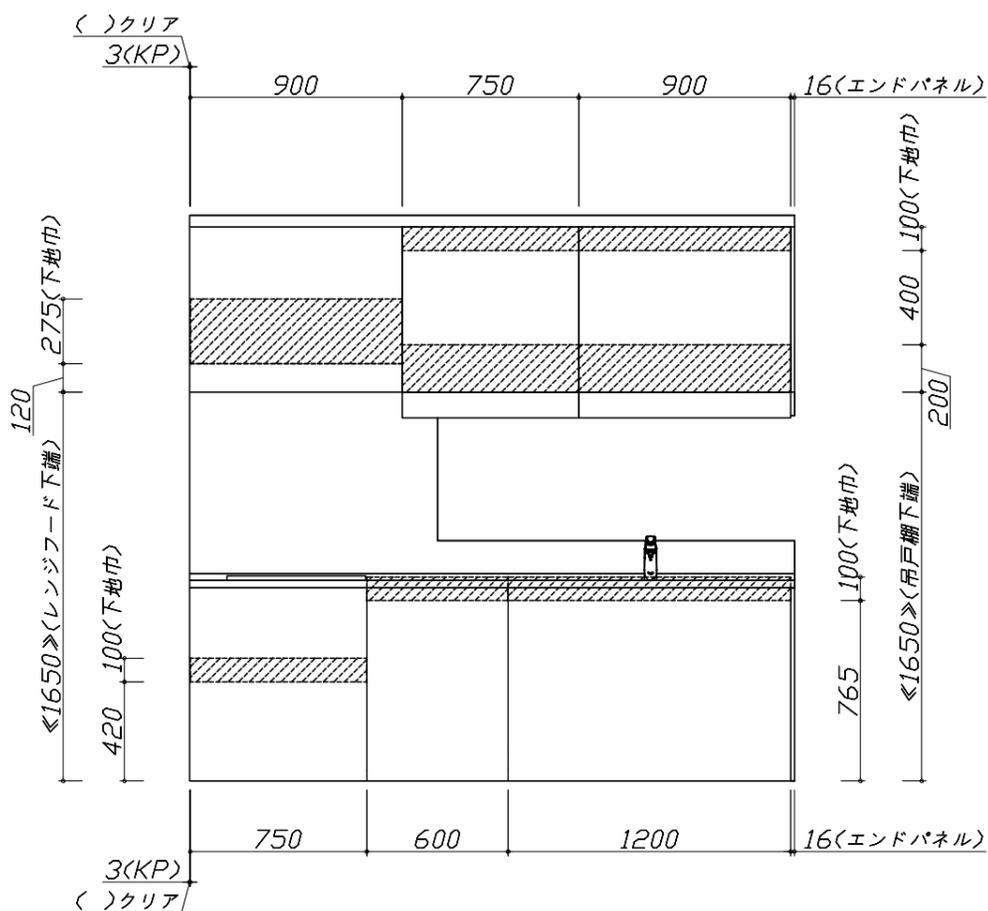

固定下地位置

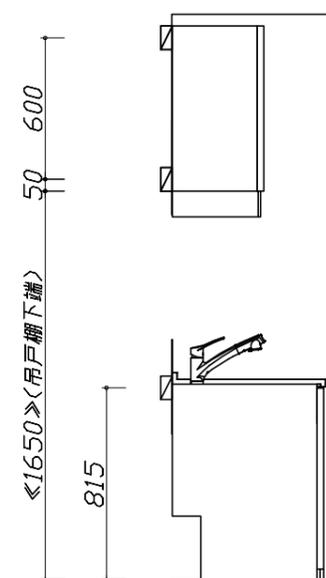

固定下地位置





- 必ずご確認ください。
- ・天井高さ、吊戸棚・レンジフード取付高さをご確認ください。
 - ・《 》内寸法は参考寸法です。
- 設備図の見方、表示記号について
- ・寸法はキッチンパネル厚みとクリア寸法を含んでいません。
 - ・KP：キッチンパネル

■設備記号

| 記号 | 記号の意味 | 記号 | 記号の意味 |
|----|-------|----|-------------|
| ○ | 給水位置 | ⊙ | ガス配管位置 |
| ● | 給湯位置 | ⊖ | コンセント位置 |
| ⊘ | 排水位置 | ⊖E | アース付コンセント位置 |
| ⊙ | 電源位置 | ㍿ | 電源取出位置 |

□ : 点検口

※ダクト配管可能範囲は詳細図参照

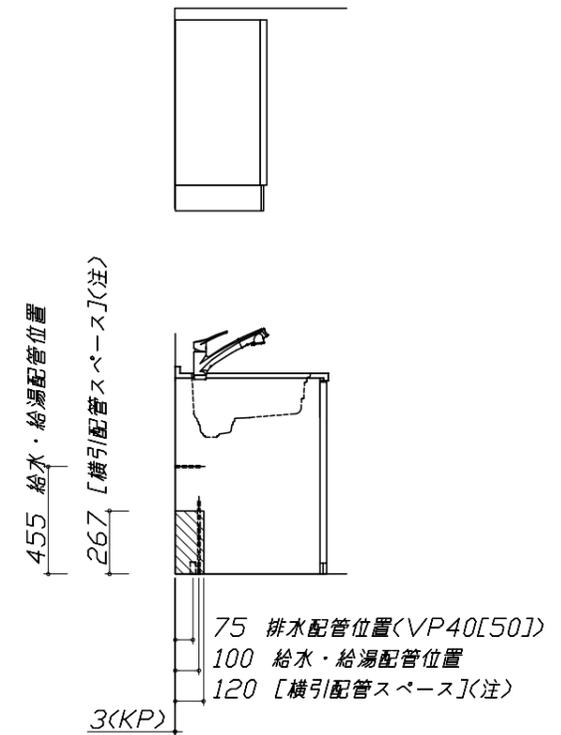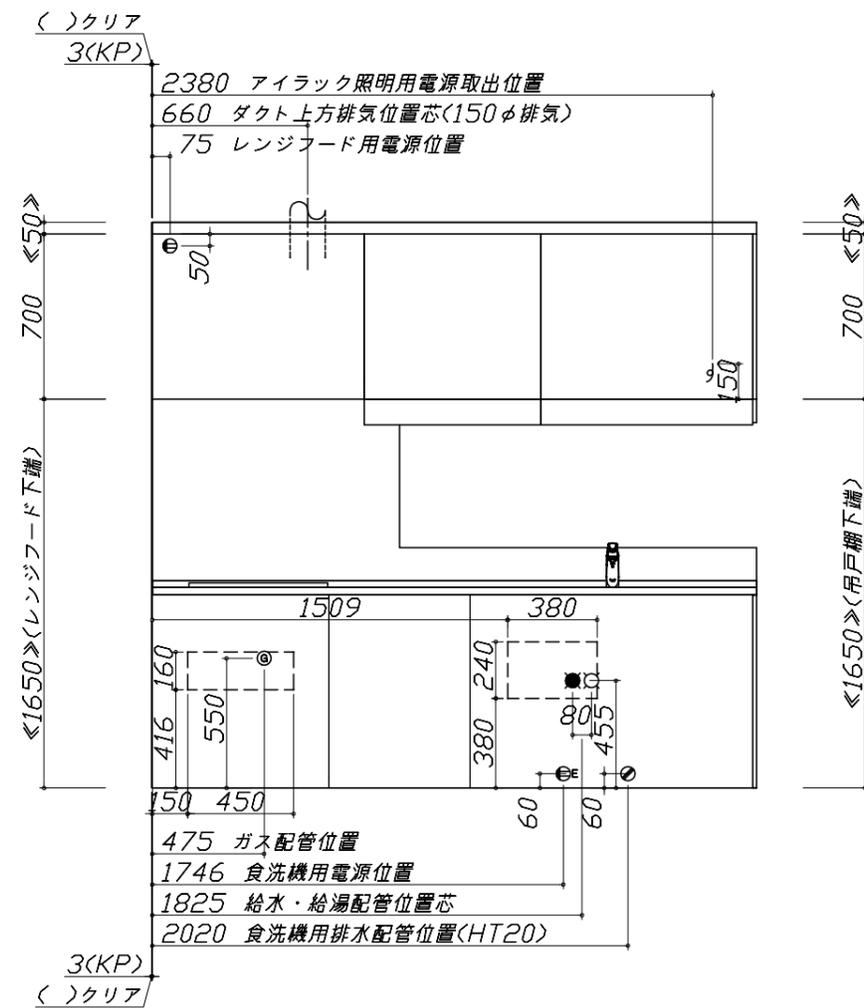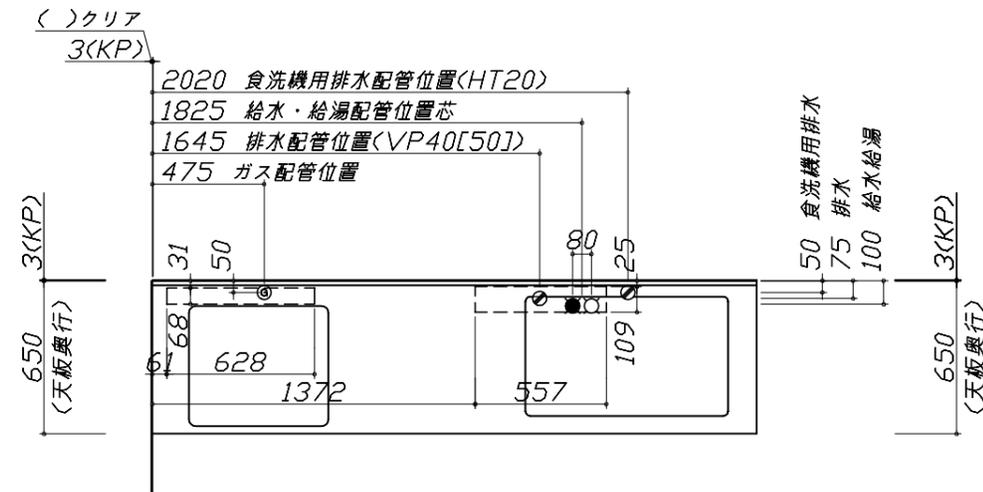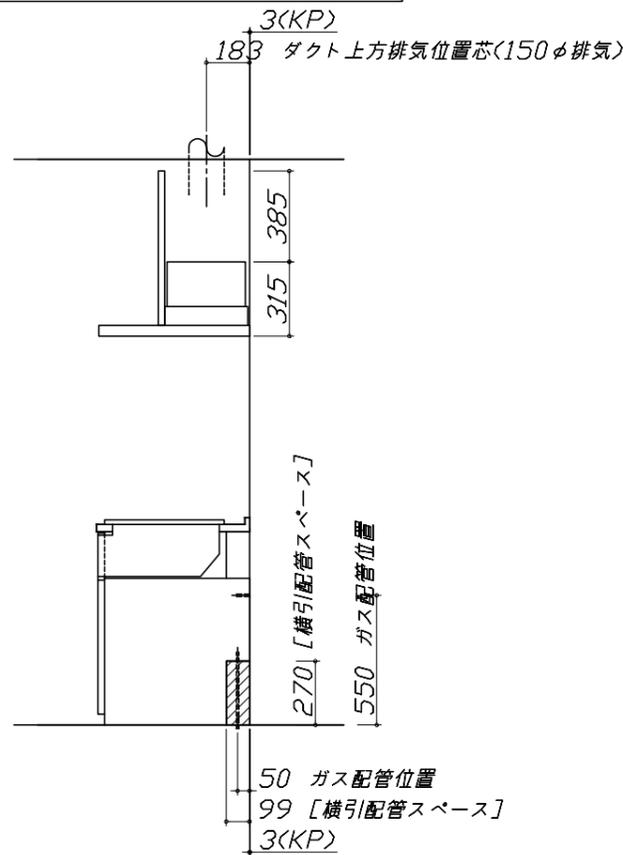

- 必ずお読みください
- 以下の工事・部材は別途ご用意ください。
 - ・周囲躯体、仕上げ、取付用下地工事
 - ・ダクト工事、壁面開口、屋外化粧カバー取付等
 - ・給排水配管、電気配線、ガス配管及び接続工事
 - 本体の取付以外の関連工事は法的有資格者による工事が必要になります。
 - ・大工工事、電気工事、ガス配管工事、管工事、建具工事等

■機器類電源詳細

| | | | |
|---|------------|------------------------------|----|
| 1 | 食洗機用電源 | 15A-125V E付埋込コンセント | ⊖E |
| 2 | レンジフード用電源 | 15A-125V 埋込コンセント 消費電力145W | ⊖ |
| 3 | アイラック照明用電源 | 100V(2芯)・コト必要長さ1m | ㍿ |

家事らくシンク給水排水配管例図

給水給湯壁出し配管の場合
止水栓位置にアングル止水栓を取り付けてください。
(止水栓は別途)

シンク下食器洗い乾燥機 配管例図

床立上げの配管例

壁出しの配管例

■必要部材
①止水栓
②片ナットチーズ
(給湯の場合は耐熱配管)
*水栓の給水(湯)管より分岐しますので、食器洗い乾燥機専用の給水(湯)管は不要です。
*必要部材は建築側用意となります。

シンク下食器洗い乾燥機 電気配線例図

床立上げの配管例

壁出しの配管例

■必要部材
①HT20
②エルボ
(耐熱塩ビ使用のこと)
*必要部材は建築側用意となります。

レンジフード詳細図

<VRAE-E902 R排気>

後方および左右排気口位置はVMH丸アケ金具L使用時の寸法です。
アルミダクト使用時の排気位置はダクト配管可能範囲を参照ください。
実際の排気用接続部品の開口部寸法はφ148です。

ガス配管例図

<TN72W60C ■>

* ■にはトッププレートカバーが入ります。

シンク下食器洗い乾燥機 電気配線例図

電源は100V15A以上の専用回路を
設けてください。

| 品番 | 消費電力 |
|-------------|------|
| NP-60MS8WTA | 700W |

*本機を設置する場所の背壁(図の斜線部)に給・排水工事部分
を避けて125V、15Aのアースターミナル付埋込みコンセントを設
け、これに電源電線、アース線を配線してください。

コンセント位置/配管口の下の後壁
(15A-125Vアース端子付埋込)

レンジフード詳細図 ダクト配管可能範囲

<VRAE 風圧シャッター R排気>


注)
●本図はアルミダクトφ150を使用した場合の配管可能範囲である。
断熱材を取付ける場合は厚みを考慮すること。
●リフォーム時など、既設の壁排気口を利用する場合、P変換アタッチメント(別売)を使用すること。

横引配管有効寸法 詳細図

【調理キャビネット】


▨ : 配管スペース

足元スライドたっぷり収納タイプ

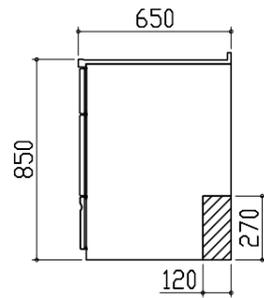


キャビネット引出寸法 詳細図

【調理キャビネット】

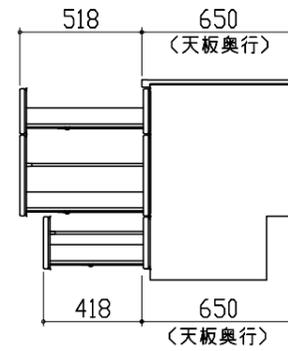

エンド取り合い詳細図

【キッチン本体 左側】

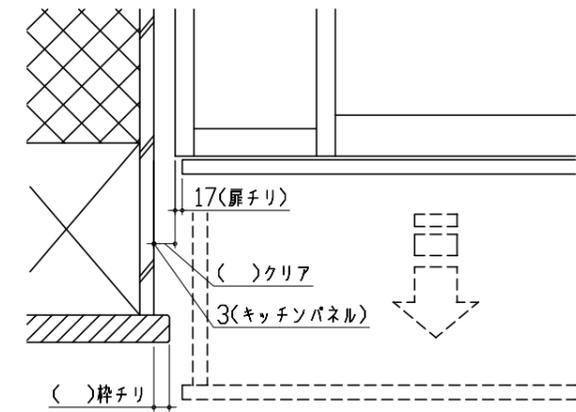


■ 留意事項

引出しを開けたときにドア枠・窓枠・巾木と干渉しないようクリアを確保してください。

キャビネット引出寸法 詳細図

【シンクキャビネット】

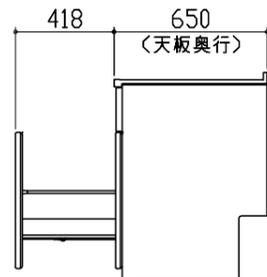

キャビネット引出寸法 詳細図

【コンロキャビネット】

