

ページ 1/4

No.*

御名前 大阪-北摂SR SK(トレーシア)

様

現場番号	C2704510	プラン番号	1820F-2410-0357T	作成日	2024/10/17
------	----------	-------	------------------	-----	------------

御見積明細 キッチン

★ 御見積のカラー表示は参考です。最終発注時には必ず御確認下さい。

NO	商品名	仕様	品番	数量	単価	金額
1	人造大理石ワークトップ	家事らくシンク(ページュ)	Uコ1255 TARD	1	233,000	233,000
2	シンクキャビネット	スライド・シンク下食洗、うちにもホーロートレイ	F-RSXR120UR5(VZVKG	1	109,500	109,500
3	食器洗い乾燥機	引出し式(シルバー色)	NP-60MS8WTA	1	187,000	187,000
4	食器洗い乾燥機用前面パネル	扉同色	P-DWM60VL5(ZVK)-1	1	16,500	16,500
5	調理台キャビネット	スライド(ボトルラック付)、ミキリ対応	F-TQXY015JL5(VZVKF	1	54,000	54,000
6	調理台キャビネット	足元スライド(3段引出し)・たっぷりホーローキャビネット	F-TFVR060 -5(VZVKG	1	101,000	101,000
7	コンロ用キャビネット	足元スライド・たっぷりホーローキャビネット	F-KNVR060 -5(VZVKG	1	83,500	83,500
8	水栓	タッチレスハンドシャワー水栓	KM6111ETK	1	90,000	90,000
9	ガス加熱機器(ハイパーガラスコート)	両面焼き	TAF890W-UV60CD	1		
	ガス加熱機器(本体)	シルバー、オープン非接続	TAF890WV-U60C 1213	1	176,000	176,000
	ガス加熱機器(トッププレート)	クリアパールダークグレー	T890-U60TP-CD	1	37,000	37,000
10	収納ユニット	マルチ収納対面用	TMC-S 165	1	37,500	37,500
11	カウンター下パネル	マルチ収納対面用、扉同色	TMB-PCN90H(ZV)	1	17,500	17,500
12	カウンター下パネル	マルチ収納対面用、扉同色	TMB-PCS165(ZV)	1	13,000	13,000
13	引戸本体	マルチ収納対面用、扉同色	ヒキド TMC128(ZVK)	1	32,500	32,500
	引戸レールセット	マルチ収納対面用、ブラック	レールTMC255(K)	1	20,500	20,500
14	引戸収納棚板のみ	マルチ収納対面用、ブラウン	TMC-タナ 128L5B	1	17,000	17,000
15	引戸収納マガジンラック付	マルチ収納対面用、ブラウン	TMC-ラック128R5B	1	17,000	17,000
16	マルチ収納対面用カウンター	メラミン、ディーフグレー	C-ネB255NH (P)	1	51,000	51,000
【ベースキャビネット小計】				19		1,293,500
17	レンジフード(本体)	シロッコファン	FUSC-E3ADN	1	82,500	82,500
	レンジフード(フード)	ステンレス	SVRAS-E902TFADLN	1	86,000	86,000
	レンジフード(ダクトカバー)	ステンレス	DKLA-SVRA	1	18,500	18,500
	レンジフード別売部品	レンジフード横壁取付金具	SVRAカバーリツケカナダ	1	1,000	1,000
18	リモコン		RHリモコン-2	1	2,000	2,000
19	エンドパネル	マルチ収納対面用	EP-TMB-85R(ZVK)-1	1	36,000	36,000
20	前台輪カバー		P-DC120 -5(K)	2	4,000	8,000
21	前台輪カバー		P-DC015 -5(K)	1	3,000	3,000
22	まな板	家事らくシンク用	マナイタVAE	1	8,500	8,500
23	水切り	家事らくシンク用	ミズキリVAE	1	9,000	9,000
24	水切りプレート	家事らくシンク用	ミズキリプレートVAE	1	6,000	6,000

御名前 大阪-北摂SR SK(トレーシア) 様

現場番号	C2704510	プラン番号	1820F-2410-0357T	作成日	2024/10/17
------	----------	-------	------------------	-----	------------

御見積明細 キッチン

★ 御見積のカラー表示は参考です。最終発注時には必ず御確認下さい。

NO	商品名	仕様	品番	数量	単価	金額
25	どこでもラック	フキン掛け(上面取付タイプ)	MGSK ウェフキンカケ (W	1	2,500	2,500
26	スライドサブケース	調理キャビネット用	スライドサブケース	1	2,000	2,000
27	水切りトレイ		ミスキリトレイ	1	4,500	4,500
28	スパイストレイ		スパイストレイ	1	3,000	3,000
29	コンセント	マルチ収納対面用	TMBコンセントボックス	1	3,500	3,500
30	施工部材		シリコン(アンバー)	3	1,000	3,000
31	施工部材		シリコン(クリア2)	2	1,000	2,000
キッチン合計				41		¥1,574,500

御見積明細 周辺収納

NO	商品名	仕様	品番	数量	単価	金額
32	ウォールキャビネット	底面ホーローカバー、周辺用吊戸、耐震ラッチ付	W-SA L090 -P(VZVKF	3	45,500	136,500
33	カウンターユニット用カウンター	奥行45cm、メラミン、デイベグラー	C-ネP270NN (P)-1	1	49,000	49,000
34	カウンターキャビネット	奥行45cm、ハイカウンター、台輪ブラック	F-HHSL090M-5(VZVKGK	2	124,000	248,000
35	家電収納ユニットキャビネット	奥行45cmタイプ	F-HW L090 -5(L)W	1	51,000	51,000
	収納ワゴン	奥行45cm用	NW-90KJ	1	22,500	22,500
	収納ワゴン用前面扉	奥行45cm用	NWトビラ90M KJ(VZVKG	1	14,000	14,000
	オープンタイプ用幕板		HWマクイタ90 (ZVK)	1	5,000	5,000
36	ダストボックス	本体	DB-NWNホンタイ	3	1,500	4,500
	ダストボックス	フタ	DB-NWNフタ	3	700	2,100
37	見切り対応フィラー	ウォールキャビネット用、ブラック	ミキリW10(KW)	1	1,000	1,000
38	見切り対応フィラー	周辺収納ユニット用、ブラック	ミキリシタ10H(K)	1	700	700
39	エンドパネル	周辺用ショート吊戸用(H500)	EP-WSN (VZVKD	1	8,000	8,000
40	エンドパネル	奥行45cm/ハイカウンター・家電収納用	EP-NIG-85 (VZVKD	1	14,000	14,000
41	間仕切り名人	Tタイプ、間口45・60cm用	MGマジキリP TT 1	1	3,900	3,900
42	施工部材		シリコン(アンバー)	2	1,000	2,000
43	施工部材		シリコン(クリア2)	1	1,000	1,000
周辺収納合計				24		¥563,200

御名前 大阪-北摂SR SK(トレーシア) 様

現場番号	C2704510	プラン番号	1820F-2410-0357T	作成日	2024/10/17
------	----------	-------	------------------	-----	------------

御見積明細 キッチンパネル

NO	商品名	仕様	品番	数量	単価	金額
1	ホーローキッチンパネルHDタイプ	フロントパネル105、アウリジーナタイル	PZFH-105 (QRV)	2	16,100	32,200
2	KP用エッジセット	樹脂製、ベージュ	KPエッジセットJ (MB)-2	1	2,800	2,800
3	パネル施工キット	シリコン色(アイボリー)	パネルセコウキットS(I)-1	1	5,700	5,700
キッチンパネル合計				4		¥40,700

商品総合計	69	¥2,178,400
-------	----	------------

※ 御見積明細の価格には消費税は含まれておりません。別途消費税が必要となります。

《参考》別途 商品組付費

キッチン商品組付費 ¥173,000 (税込 ¥190,300)
キッチンパネル商品組付費 ¥35,000 (税込 ¥38,500)



※ 商品組付費は現場の状況により変動する事があります。又、給水・給湯・ガス・ダクト・電気等の接続工事は含まれておりません。

()内の価格は税込価格<税率10%>を表示しています。

- 必ずご確認ください。
- ・天井高さ、吊戸棚・レンジフード取付高さをご確認ください。

・《 》内寸法は参考寸法です。
- 表示記号について
- ・KP：キッチンパネル





・▽：設置基準線

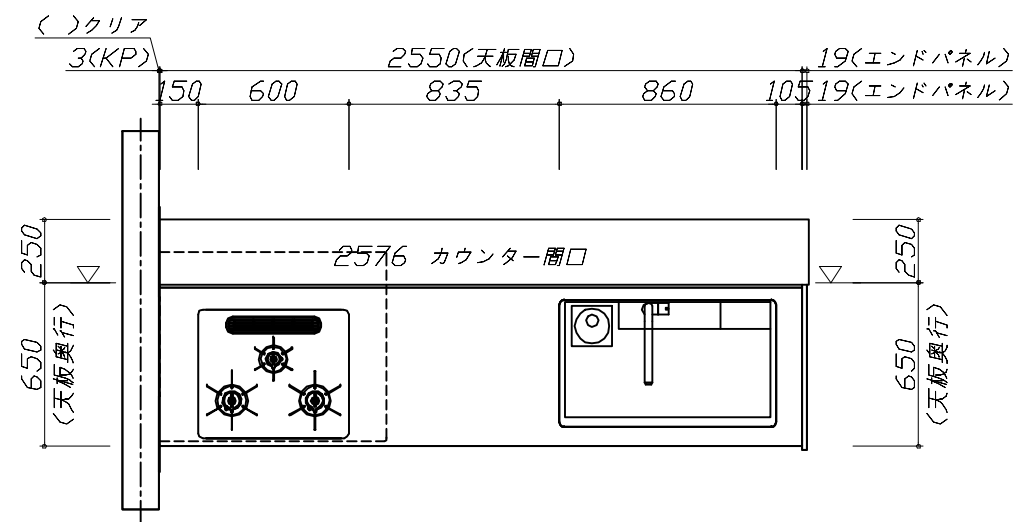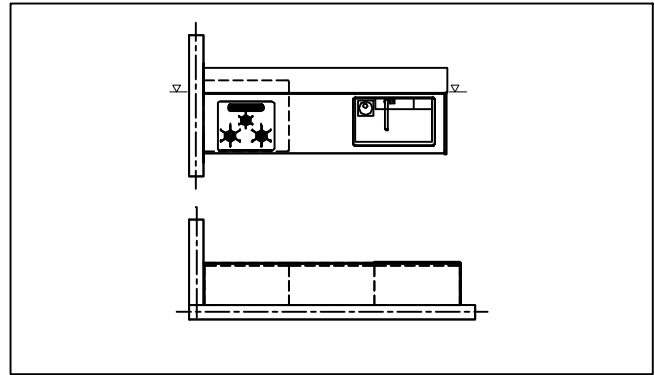

Takara standard タカラスタンダード株式会社	現場名称： 大阪-北摂SR SK (トレーシア) 様邸	ホーローシステムキッチン Treasia トレーシア	姿図 1	縮 尺： 1 / 30
	現場番号： C2704510	プラン番号： 1820F-2410-0357T	作成日： 2024年10月17日	
	北摂営業所	担当営業： 北摂SR	担当アドバイザー： 北摂SR	

縮尺：A3サイズ等倍

- 必ずご確認ください。
- ・天井高さ、吊戸棚・レンジフード取付高さをご確認ください。
 - ・《 》内寸法は参考寸法です。
- 表示記号について
- ・KP：キッチンパネル
 - ・▽：設置基準線


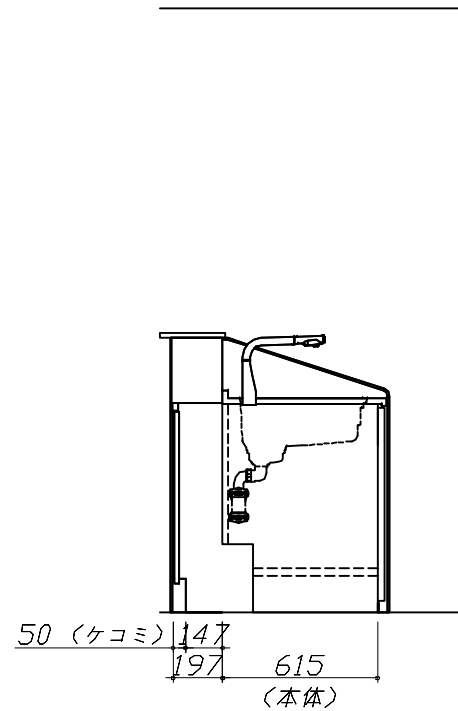
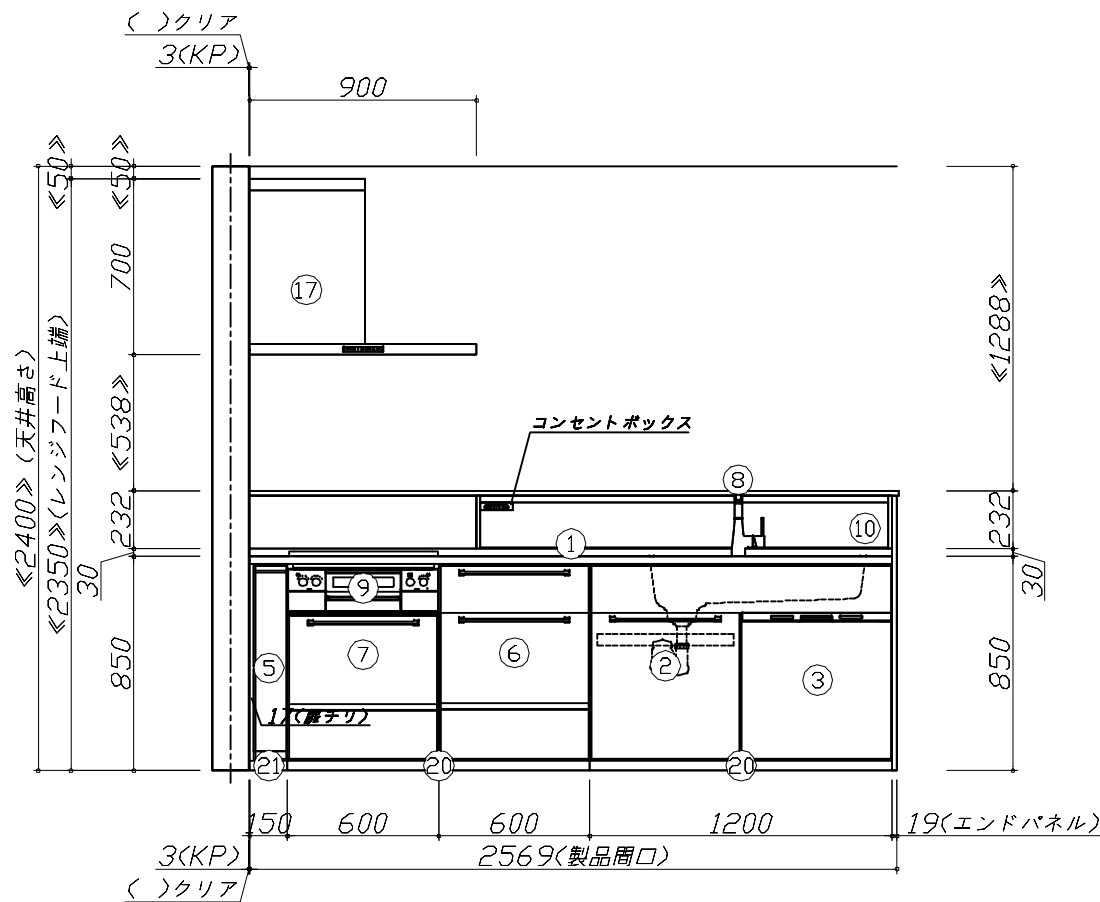
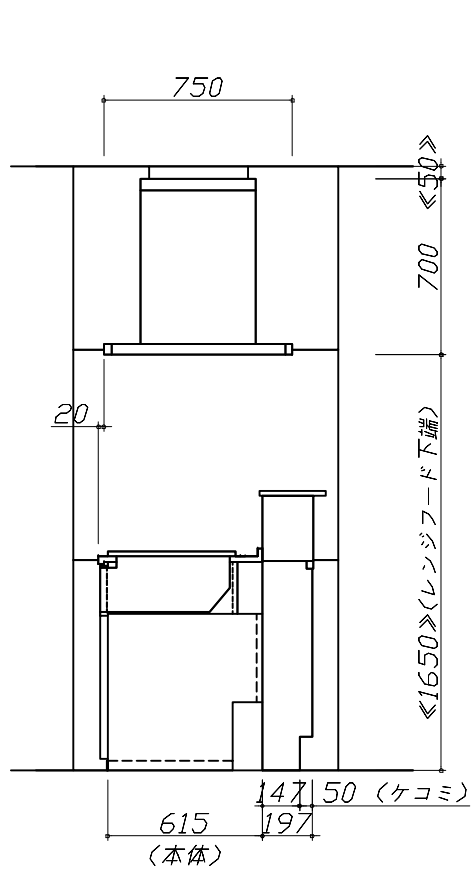
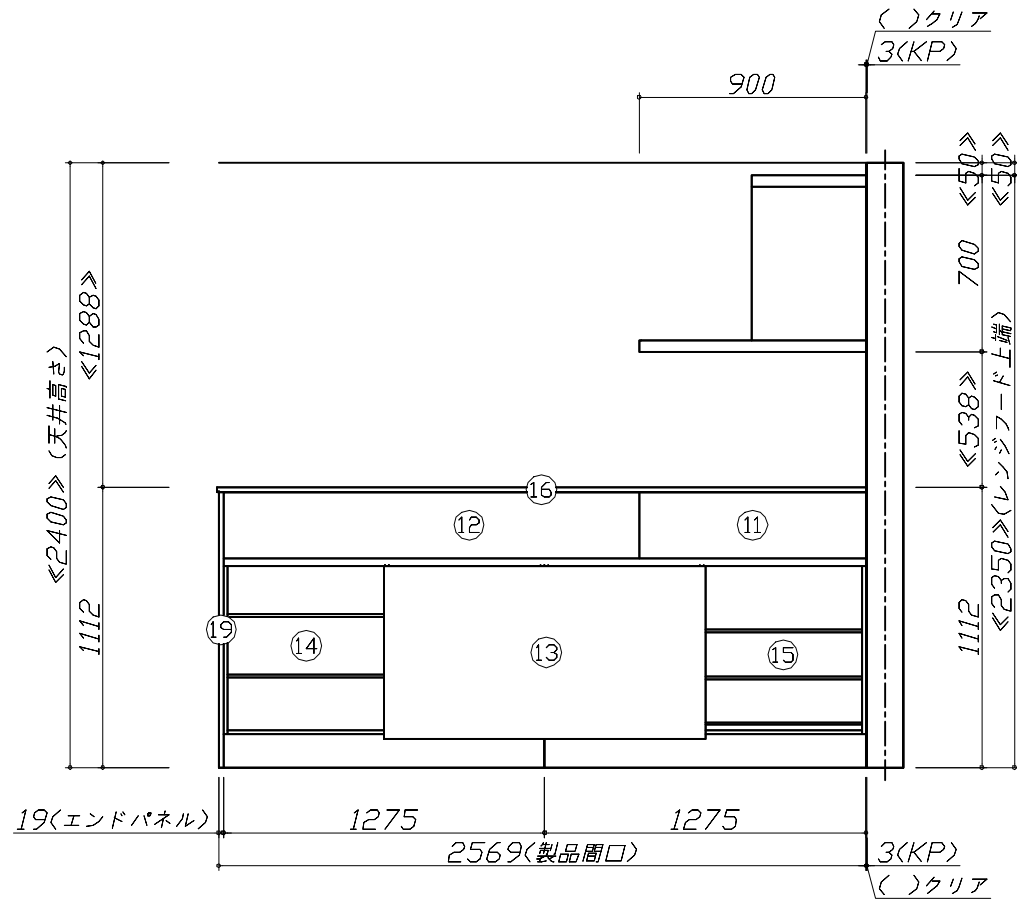




Takara standard
タカラスタンダード株式会社

現場名称： 大阪-北摂SR SK (トレーシア) 様邸	ホーローシステムキッチン Treasia トレーシア	姿図 2	縮 尺： 1 / 30
現場番号： C2704510	プラン番号： 1820F-2410-0357T	作成日： 2024年10月17日	
北摂営業所	担当営業： 北摂SR	担当アドバイザー： 北摂SR	

縮尺：A3サイズ等倍

- 必ずご確認ください。
- ・天井高さ、吊戸棚・レンジフード取付高さをご確認ください。
 - ・《 》内寸法は参考寸法です。
- 表示記号について
- ・KP：キッチンパネル
 - ・▽：設置基準線

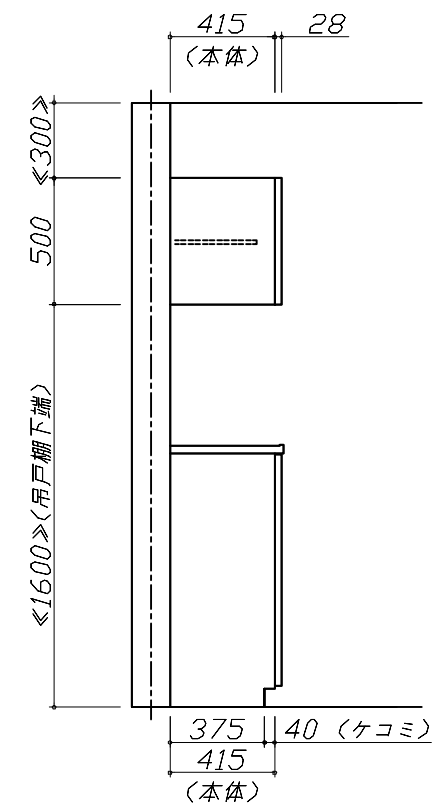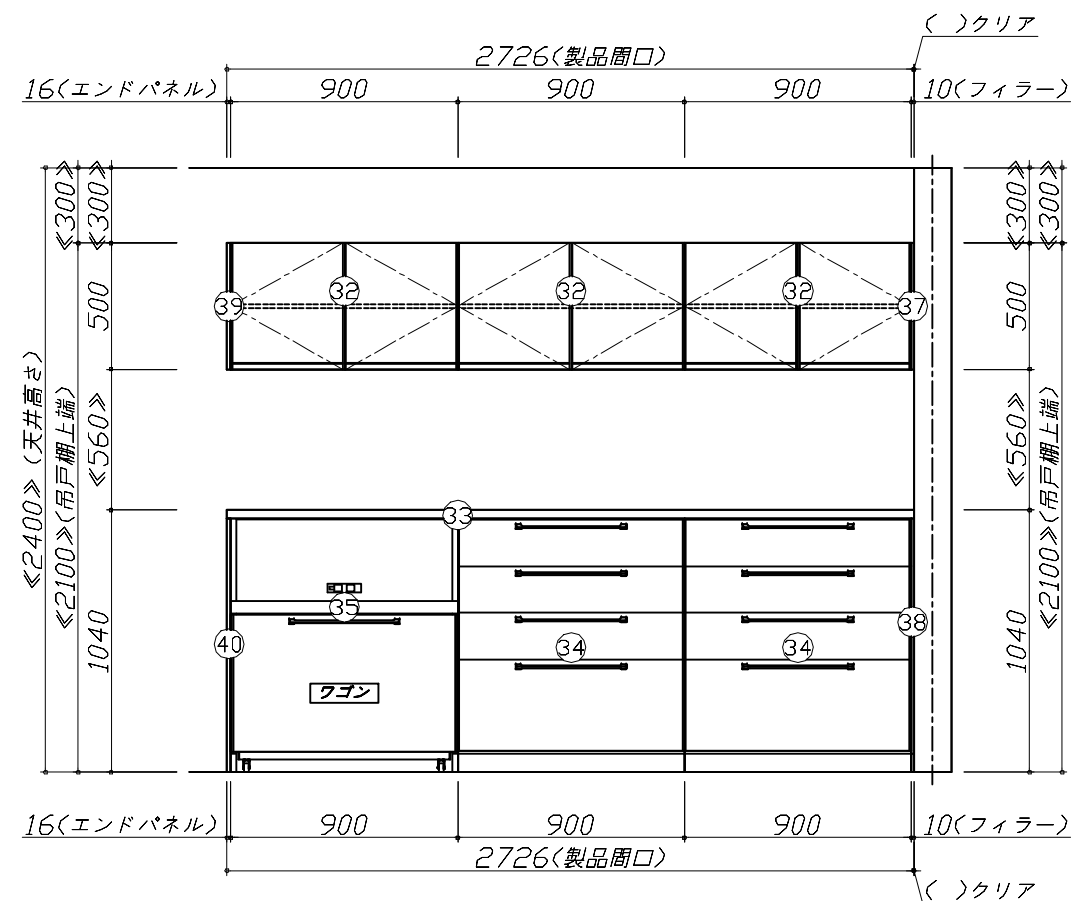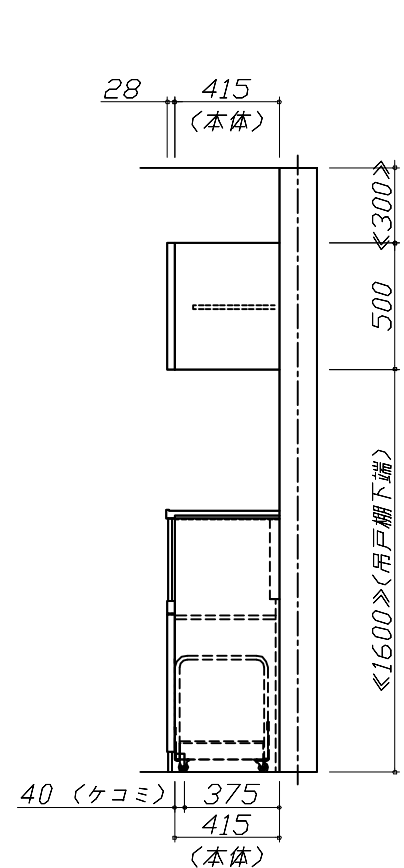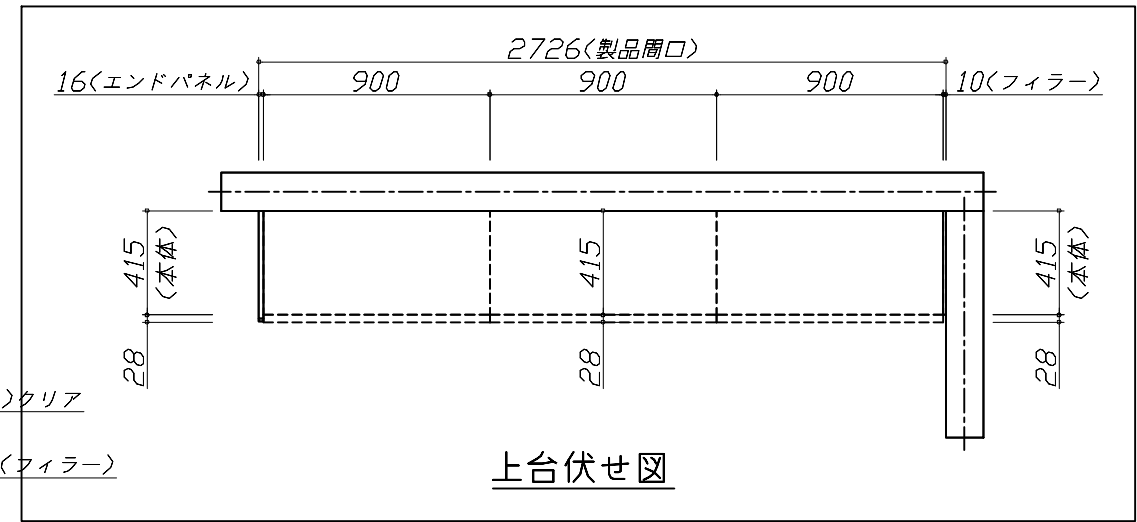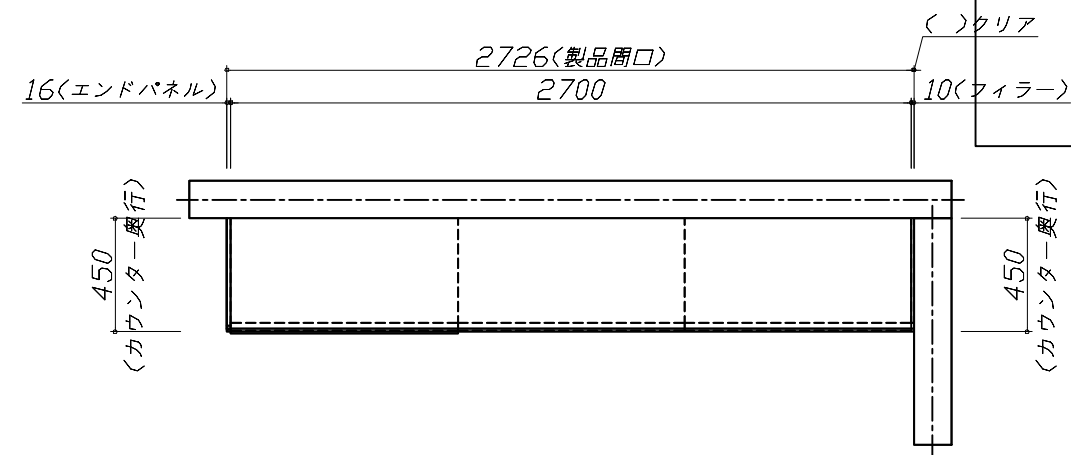

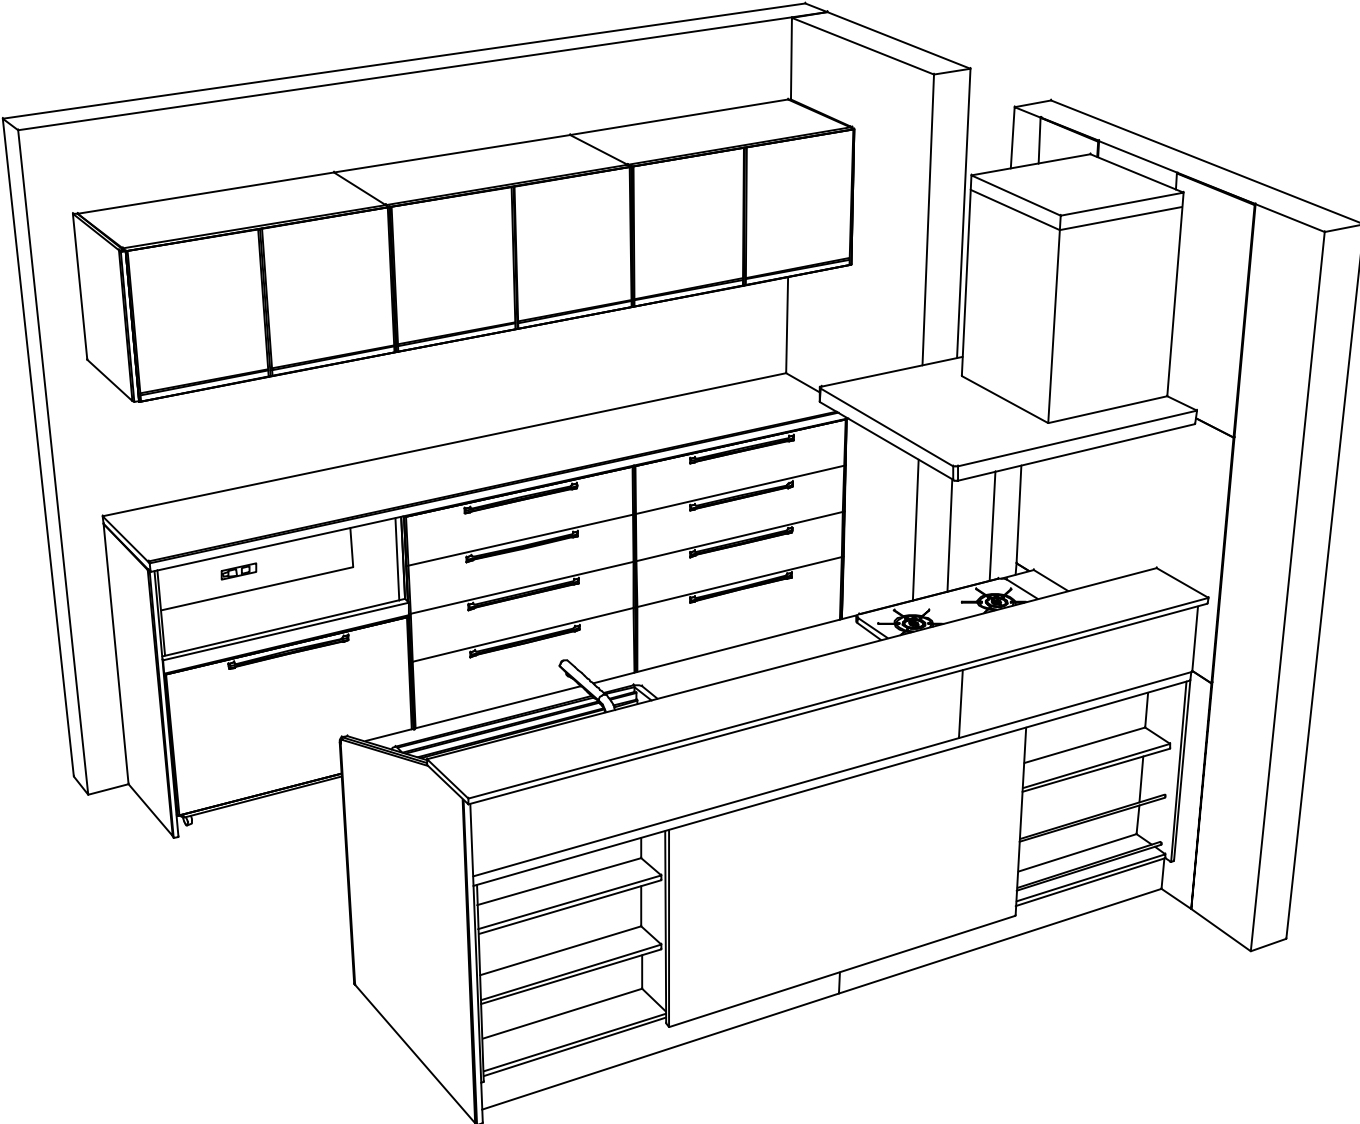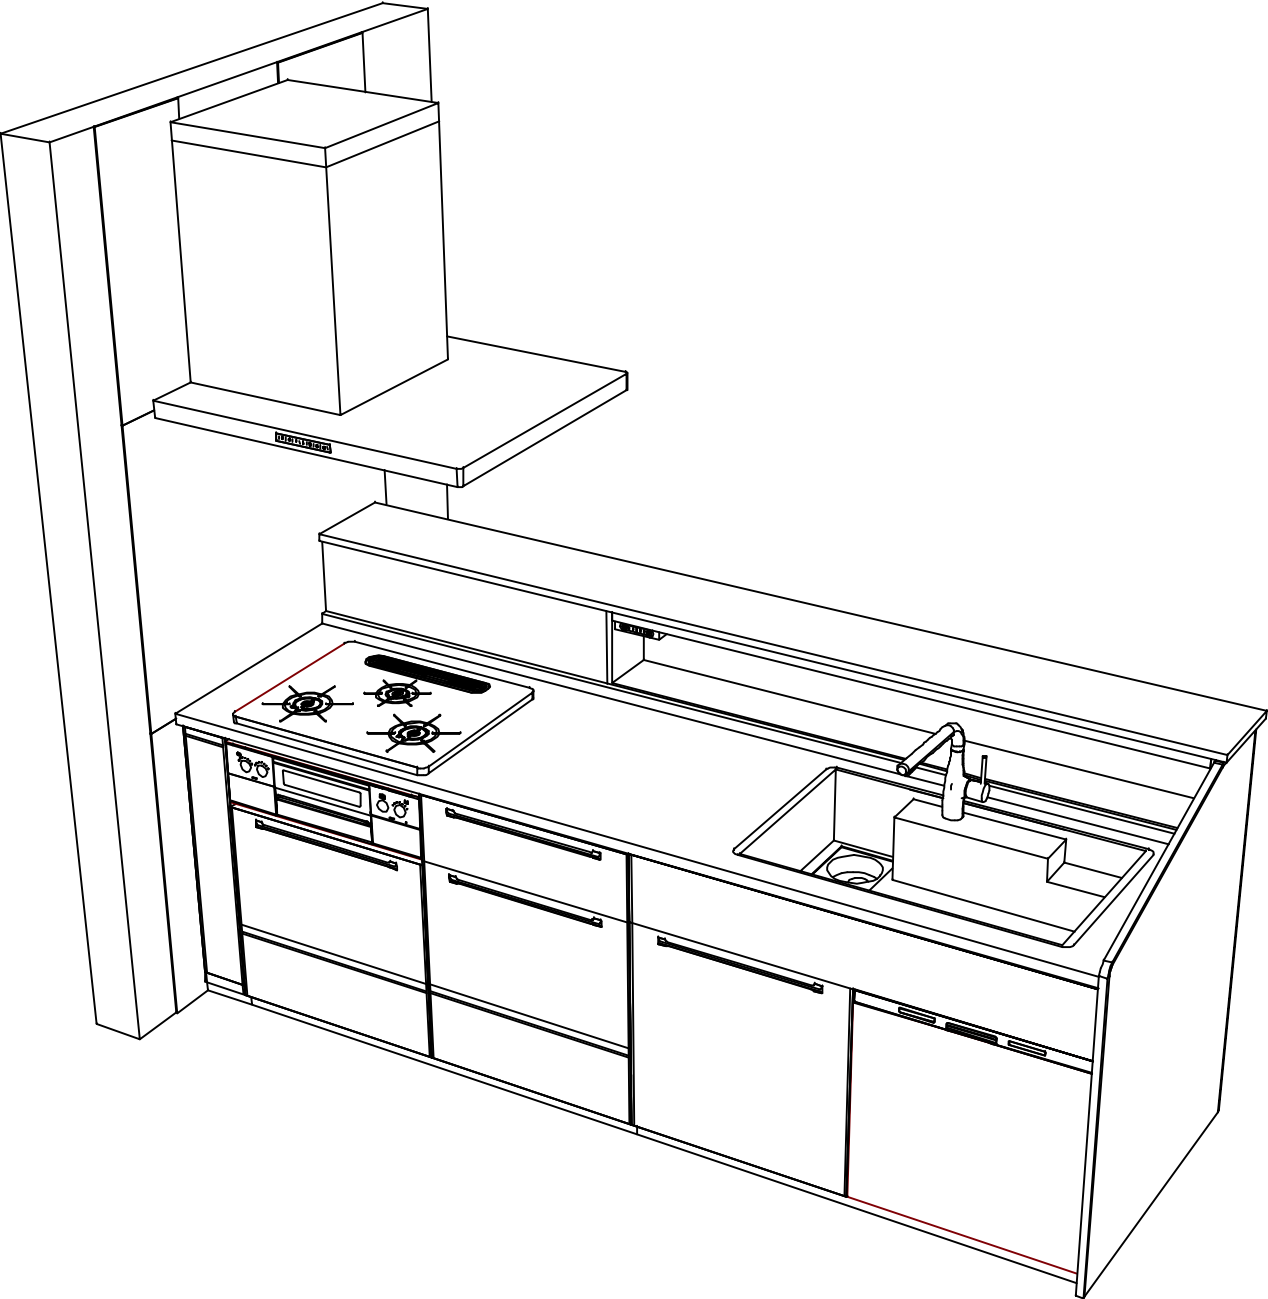

Takara standard
タカラスタンダード株式会社

現場名称： 大阪-北摂SR SK（トレシア）様邸
現場番号： C2704510
北摂営業所

ホーローシステムキッチン Treasia トレーシア
プラン番号： 1820F-2410-0357T
担当営業： 北摂SR

姿図 4
縮 尺： 1 / 30
作成日： 2024年10月17日
担当アドバイザー： 北摂SR

縮尺：A3サイズ等倍

■商品仕様概要

商品仕様	商品シリーズ	ホーローシステムキッチン TREASIA トレーシア		
	タイプ	足元スライドタイプ		
	扉カラー	グレー・ジュアッシュ・ブラック		
	引手種類	ハンドル引手タイプ		
	天板形状・周口	収納対面型[型オフタイプ]		
		255cm		
	奥行	奥行65cm		
	天板高さ	85cm		
	キッチンパネル	有		
	キッチンパネルカラー	HDタイプ：アッシュ・アイボリー		
	見切り・エッジ材	樹脂製		

■商品仕様書（キッチン側）

品目	仕様				備考
天板	材質	アクリル人造大理石	色	モデレートココア	
	シンク	アクリル人造大理石シンク（家事らく）	色	ページュ	
	部品	－			
		シンクプレートVAE			
		シンクVAE			
		シンクVAE			
		－			
下台	本体	ホーロー製	色	ホワイト	
	底板	ホーロー製	＊一部木製を使用する箇所あり		
	引出し	ホーロー製	＊一部木製を使用する箇所あり		
	レール・丁番	ソフトクローズレール			
	部品(標準)	かくせるホーローボックス			
	部品(オプション1)	たっぷりホーローキャビネット			
	部品(オプション2)	うちにもホーロートレイ			
設備仕様（下台）	水栓1	KM6111ETK			
	水栓2	－			
	食器洗い乾燥機	NP-60MSBwTA	色	シルバー	125V-15A・アース端子付コンセント
	加熱機器(本体)	TAF890W-UV60CD	色	シルバー	
	加熱機器(トッププレート)	ハイパーガラスコートトップ	色	クリアパールダークグレー	
	加熱機器(レンジ)	－			
吊戸棚	本体	－			
	耐震ラッチ	－			
	部品	－			
レンジフード	品名	SVRAS-E902TFADLN	色	ステンレス	125V-15A（2芯コンセント）
	ファン仕様	シロッコファン（排気タイプ）			
	部品	－			
		－			
		－			
		SVRAハトリツカガ、RHリコー2			
設備仕様（上台）	照明ユニット	－			
	アイラック	－			
	電動昇降吊戸棚	－			
	昇降棚	－			
エンドパネル	材質	－			
		－			
		ホーロー製	色	グレー・ジュアッシュ	
天井幕板	品名	－			

■商品仕様書（周辺収納側）

品目	仕様				備考
周辺仕様	周辺扉カラー	グレー・ジュアッシュ・ブラック			
	周辺引手タイプ	ハンドル引手タイプ			
	キッチンパネル	なし			
トールユニット	本体	－			
	底板	－			
	引出し	－			
	レール	－			
	丁番	－			
	耐震ラッチ	－			
	部品	－			
カウンターユニット	本体	木製	色	ホワイト	
	底板	木製			
	レール	ソフトクローズレール			
	丁番	－			
家電収納	本体	ホーロー製	色	ホワイト	100V
	部品	収納ワゴン			
周辺カウンター	材質	メラミン	色	ディープグレー	
吊戸棚	本体	化粧ボード	色	ホワイト	
	耐震ラッチ	有			
	部品	棚板			
設備仕様（上台）	アイラック	－			
エンドパネル	材質	ホーロー製	色	グレー・ジュアッシュ	
天井幕板	品名	－			


基本工事区分について

本説明書は、キッチンの本体組立・設置と関連工事（建設工事）である 大工工事、電気工事、ガス配管工事、管工事（給排水）などと区別して説明しています。

建設工事は関連する法令・規定に従って法的有資格者による工事が必要になります。

流通業者様からの発注で下請けとして本体の「取付・設置」を行う場合は、建設工事部分とキッチン本体「取付・設置」を区別して行ってください。

設置前工事、設置後工事の一部でも含む場合は、建設工事となります。

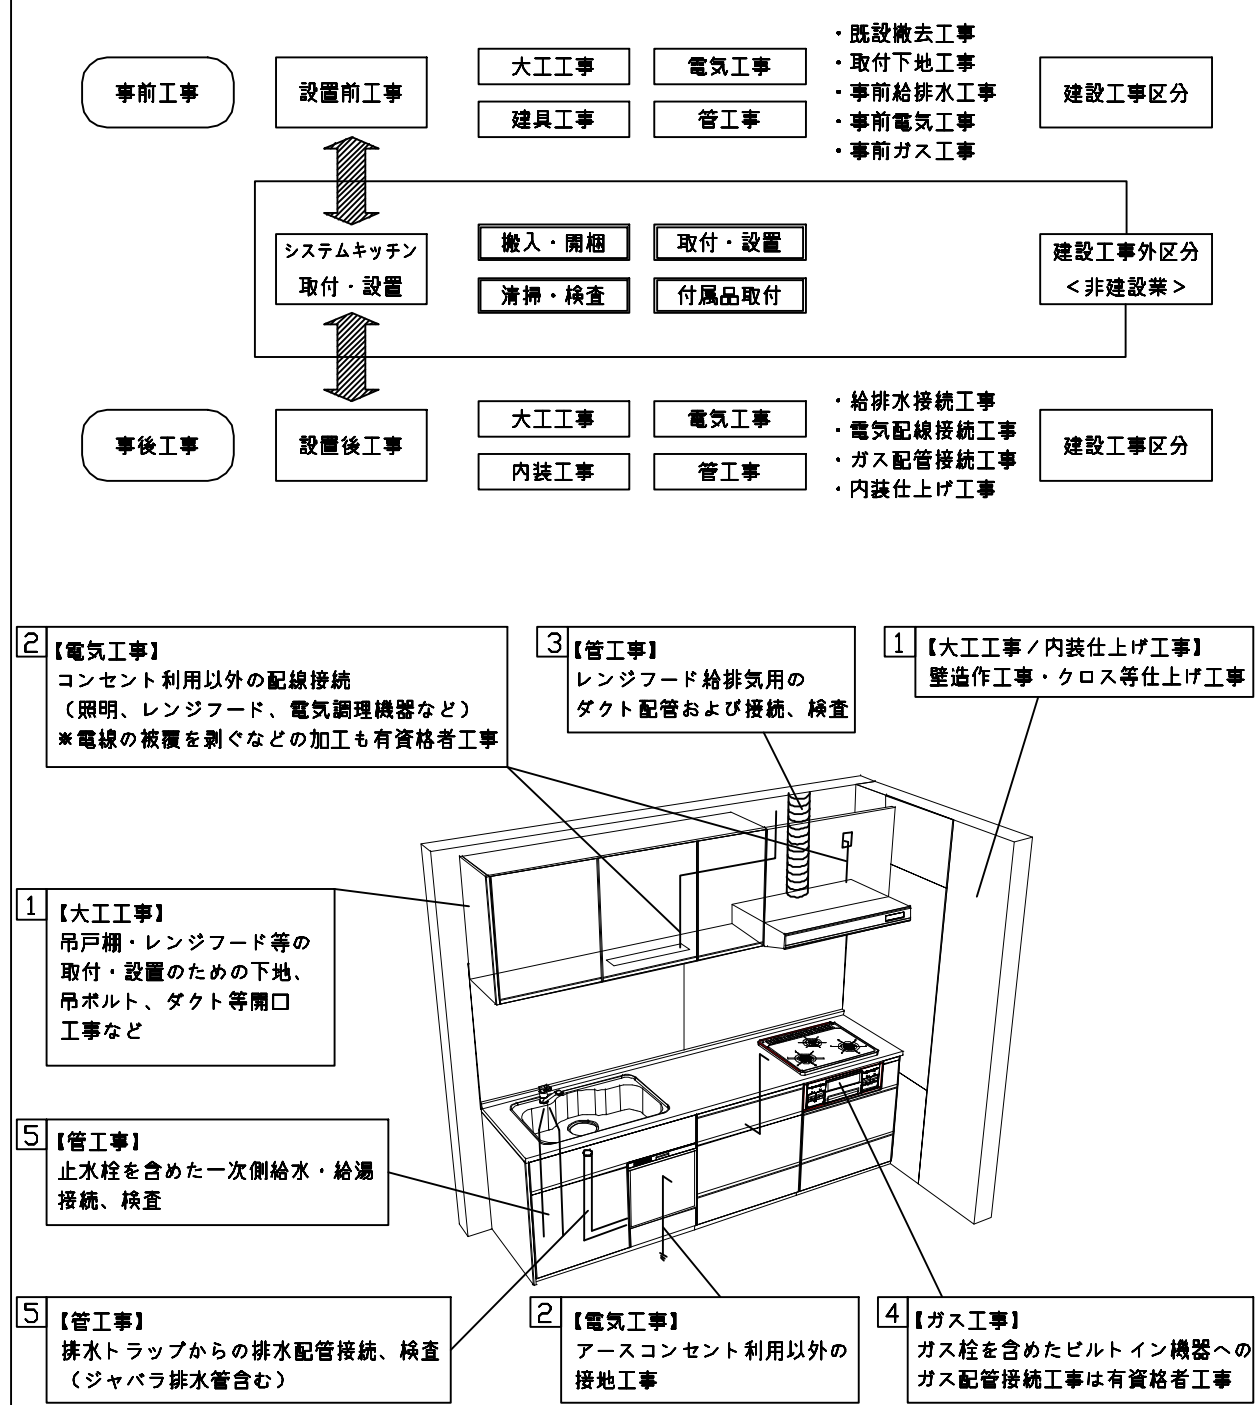

■システムキッチン 工事区分

参考：キッチン・バス工業会『工事区分ガイドライン』

工事区分	部位 (図)	業種区分	作業名称（区分）	建設工事			建設工事外		作業内容
				大工 工事	管 工事	電気 工事	設備・ガス機器設置	キッチン取付	
設置前工事	1 3	大工 管	外壁の開口工事	○	○				レンジフードのダクト用の建築壁の穴あけ工事
			建築壁の下地処理工事	○					ウォールキャビネット等の取付のための壁下地処理工事
			幕板取付壁下地処理工事	○					天井・壁等の幕板等取付のための下地処理工事
			アンカー、吊ボルト工事	○					吊戸棚、レンジフード等のアンカー、吊ボルト工事
			換気機器用ダクトの関連工事		○	○			建築物の事前ダクト配管等の工事
	2	電気	キッチンパネル下地処理工事	○					キッチンパネルを貼るための建築壁の下地処理工事
			レンジフードの電気工事			○			建築の屋内配線と配線器具（コンセント）工事
			I H調理機器の電気工事			○			I H調理機器専用の200Vの事前電気工事
			ウォールキャビネット部分の電気工事			○			照明器具等の電気工事
			電動昇降吊戸棚の電気工事			○			電動昇降吊戸棚の専用電源・アース工事
	4 5	ガス 管	食器洗い乾燥機の電源・アース工事			○			食器洗い乾燥機の専用電源・アース工事
			ガス調理機器のガス配管工事		○				ガス調理機器用の事前ガス配管工事
			排水配管の立上げ工事		○				キッチン排水用の所定位置への排水配管立上げ工事
			給水・給湯配管の立上げ工事		○				キッチン専用の所定位置への給水給湯配管立上げ工事
			食器洗い乾燥機の給排水配管工事		○				食器洗い乾燥機用の専用給水(給湯)・排水配管事前工事
システムキッチン 本体取付・設置		建設工事 外区分	キッチンパネルの取付 【注記 1】					☐	製品を加工して建築下地へ取付
			製品間のシリコン充填 【注記 2】					☐	製品間の隙間を仕上げる処理作業
			レンジフードの取付 【注記 1】					☐	本体及び化粧パネルを取付ける作業
			ウォールキャビネットの取付					☐	ウォールキャビネットを取付ける作業
			電動昇降吊戸棚の取付					☐	電動昇降吊戸棚を取付ける作業
			ベースキャビネット・ワークトップの取付					☐	ベースキャビネット・ワークトップの組立・調整して設置する作業
			排水部品の組立 【注記 3】				☐	☐	排水部品とシンクの組立
			水栓類の組立・ワークトップへの取付 【注記 1】					☐	水栓、浄水器同梱部材の組立（ワークトップへの取付）
			ビルトイン機器の取付 【注記 1】					☐	ビルトイン機器のキッチン本体への組込作業
			試運転・完成検査 【注記 4】					☐	完成後の試運転、性能確認検査
設置後工事	2 3	電気 管	ウォールキャビネット照明器具工事			○			事前配線の電源線と照明器具の接続、検査
			電気配線器具の取付			○			スイッチ、コンセント等の電気配線工事
			レンジフードとダクト接続工事		○				建築ダクトとレンジフードの接続、検査
			その他電化機器の工事			○			電化機器と電源線、アースの接続工事
	4 5	ガス 管	ガス調理機器のガス配管接続工事				☐		ガス調理機器とガス栓との接続工事（資格要）
			給水・給湯配管と水栓の接続工事		○				給水・給湯の一次側と水栓の接続、検査
			給水・給湯配管とオプション機器の接続工事		○				オプション機器と一次側給排水の接続、検査
			建築創排水配管への接続工事		○				キッチン排水配管と建築創排水配管の接続、検査

※【注記 1】原則、現場支給製品は支給側で取付実施とする

※【注記 2】当社製品間のみ実施する場合が多い。但し、現場により打合せにて作業範囲を決定する場合がある

※【注記 3】給排水配管の仕様や状況により、排水部品の組立作業範囲を打合せにて決定する

※【注記 4】製品の完成検査、試運転は、工事完成後に行う場合が多い。但し、原則、商品取付完了時に検査、試運転が可能な範囲のみキッチン設置者が実施する

■必ずご確認ください。

- ・天井高さ、吊戸棚・レンジフード取付高さをご確認ください。
- ・《 》内寸法は参考寸法です。

■設備図の見方、表示記号について

- ・寸法はキッチンパネル厚みとクリア寸法を含んでいません。
- ・KP：キッチンパネル
- ・▽：設置基準線

■必ずお読みください


1)以下の工事・部材は別途ご用意ください。

- ・周囲躯体、仕上げ、取付用下地工事
- ・ダクト工事、壁面開口、屋外化粧カバー取付等
- ・給排水配管、電気配線、ガス配管及び接続工事


2)本体の取付以外の関連工事は法的有資格者による工事が必要になります。

- ・大工工事、電気工事、ガス配管工事、管工事、建具工事等


3)キッチンパネルを設置する壁面下地は
プラスターボード仕上げをお願いします。

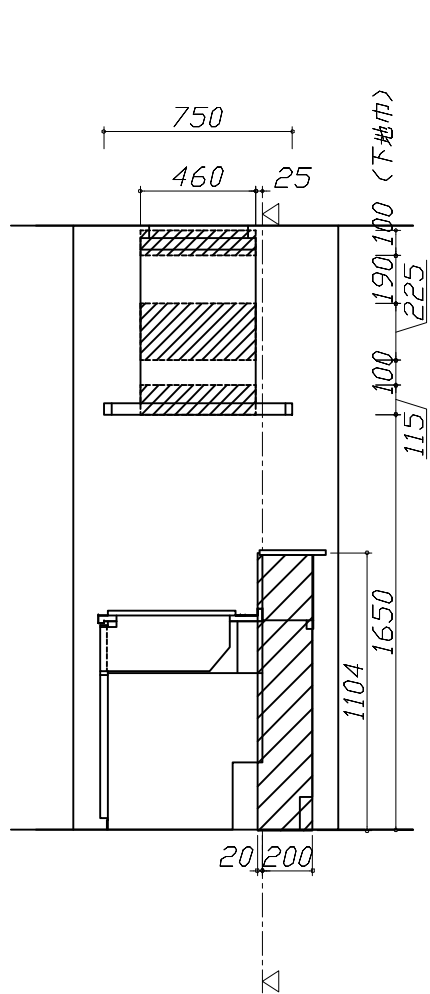

固定下地位置

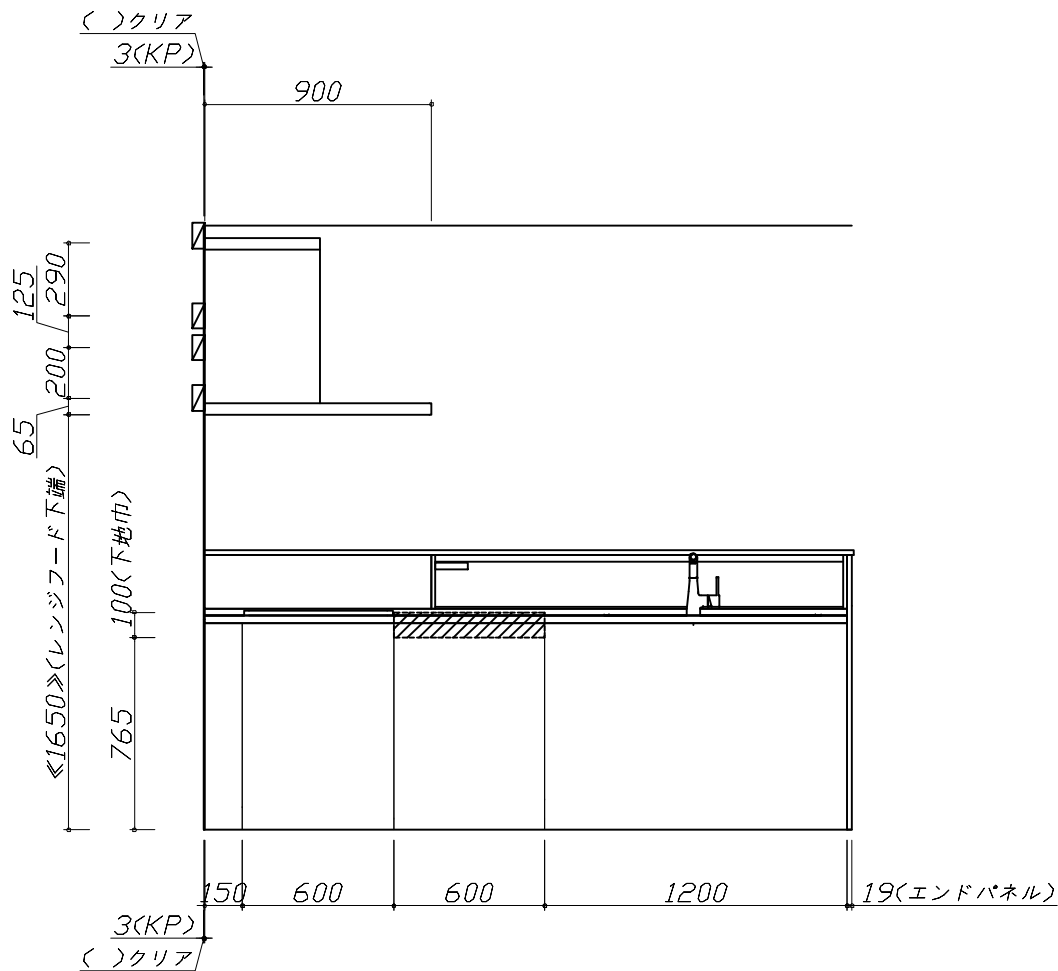

固定下地位置

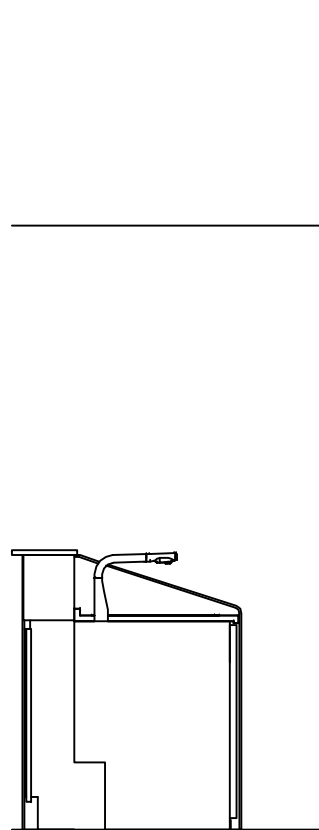


固定下地位置

- 必ずご確認ください。
- ・天井高さ、吊戸棚・レンジフード取付高さをご確認ください。

・《 》内寸法は参考寸法です。
- 設備図の見方、表示記号について
- ・寸法はキッチンパネル厚みとクリア寸法を含んでいません。

・KP：キッチンパネル


・▽：設置基準線

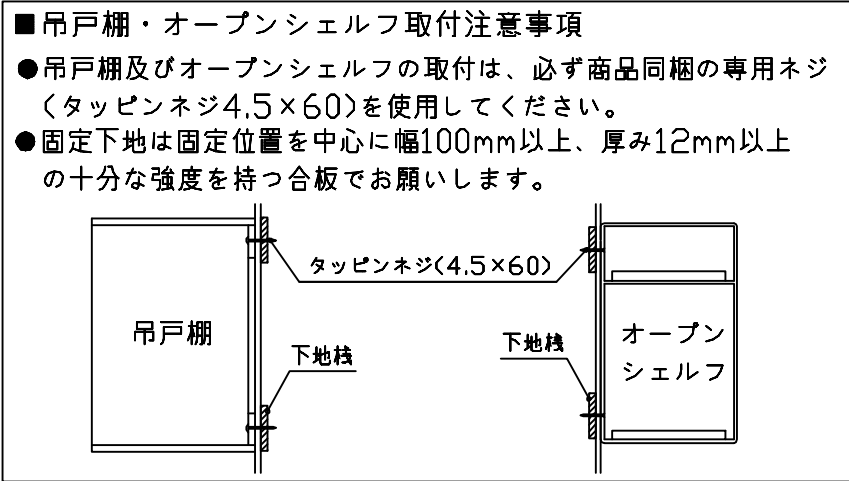

- 必ずお読みください
- 1)以下の工事・部材は別途ご用意ください。
- ・周囲躯体、仕上げ、取付用下地工事

・ダクト工事、壁面開口、屋外化粧カバー取付等

・給排水配管、電気配線、ガス配管及び接続工事
- 2)本体の取付以外の関連工事は法的有資格者による工事が必要になります。
- ・大工工事、電気工事、ガス配管工事、管工事、建具工事等
- 3)キッチンパネルを設置する壁面下地は
 プラスターボード仕上げをお願いします。

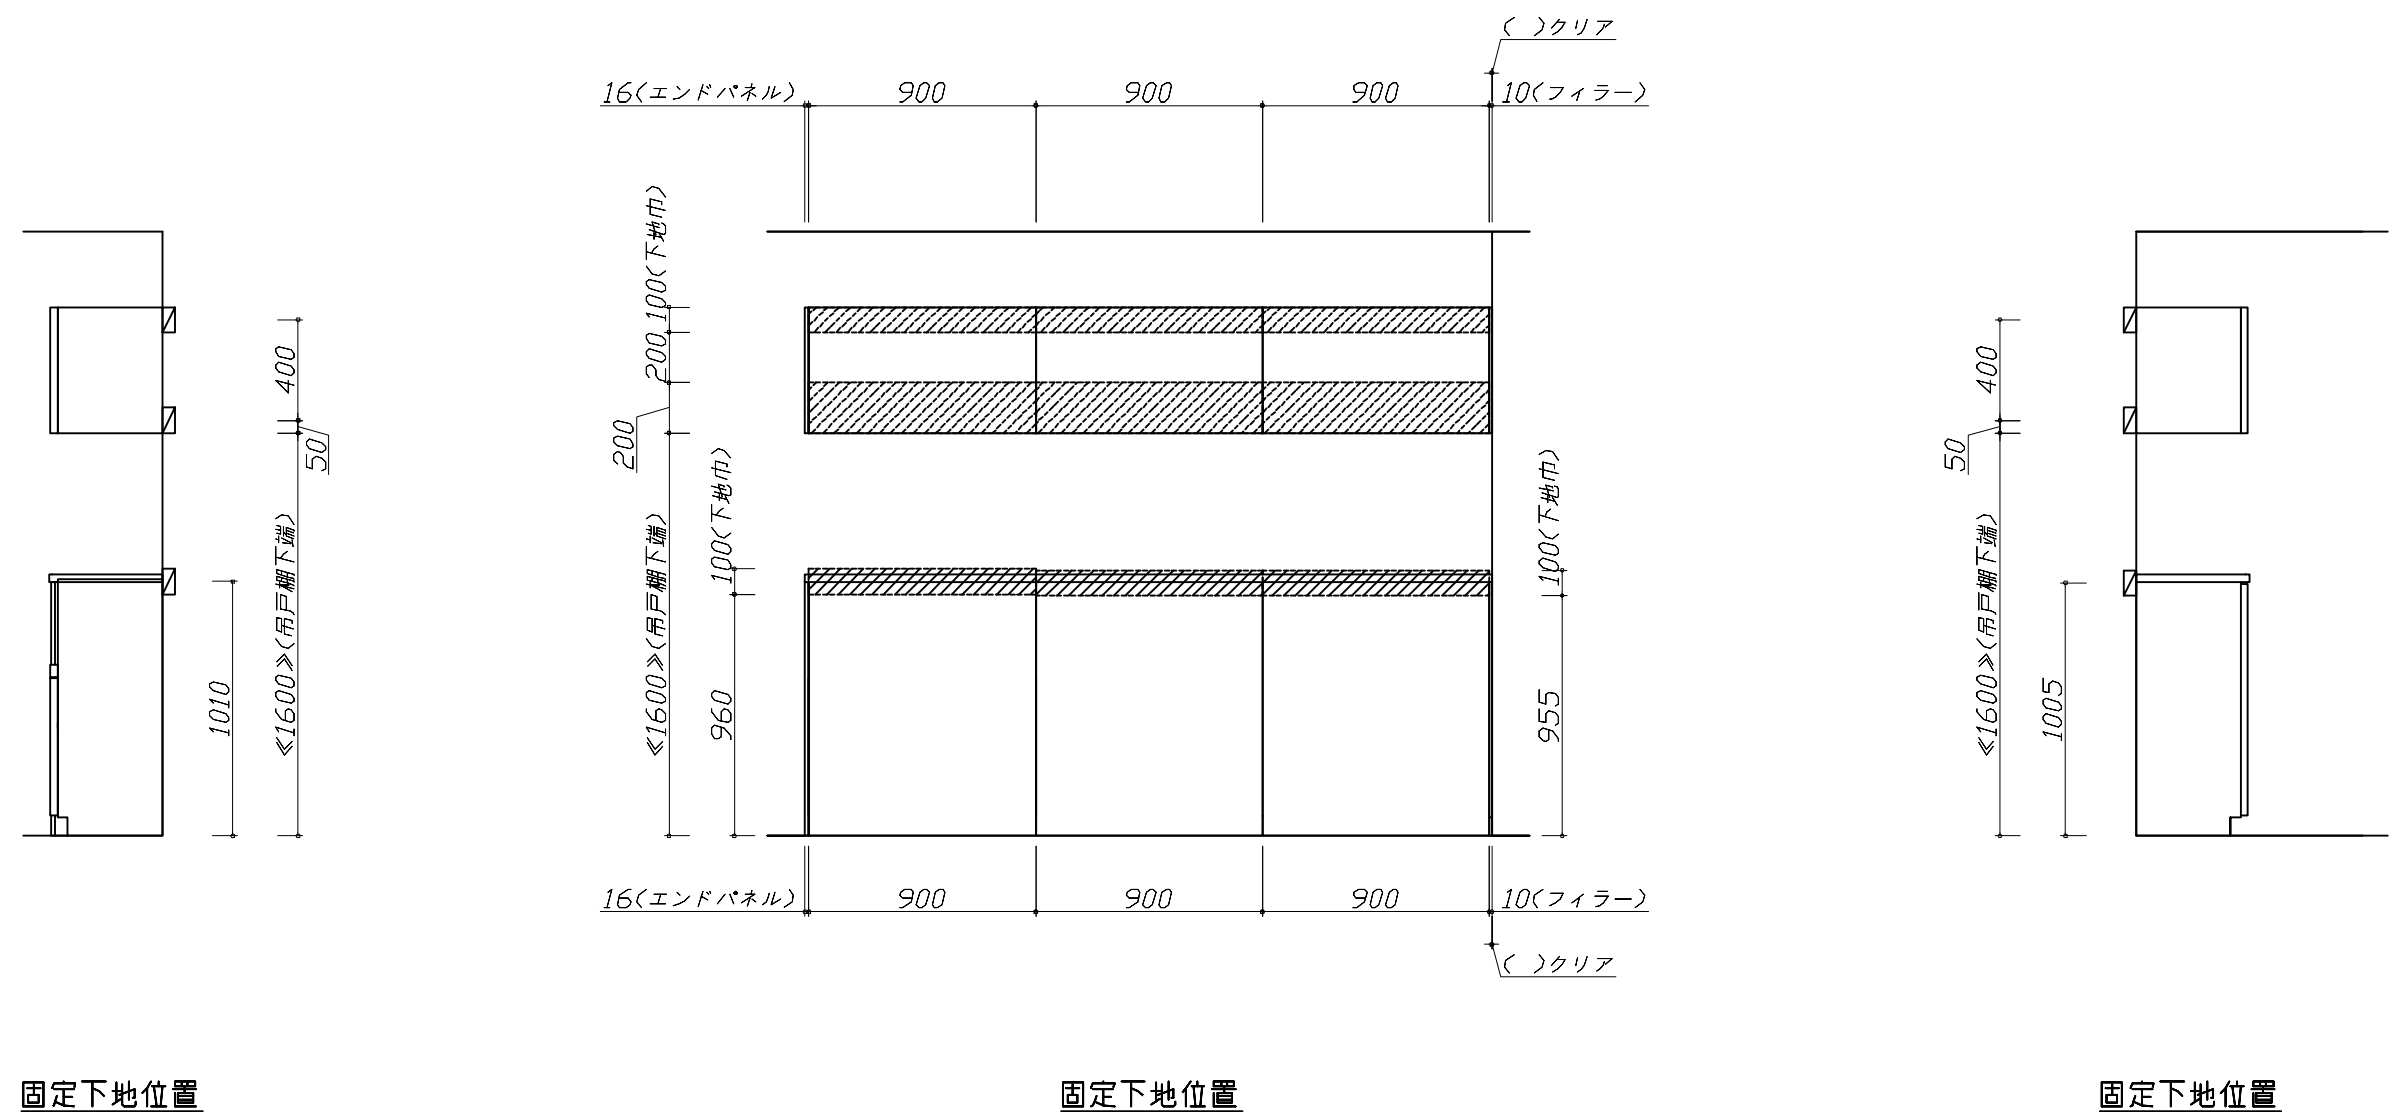

Takara standard タカラスタンダード株式会社	現場名称： 大阪-北摂SR SK（トレシア）様邸	ホーローシステムキッチン Treasia トレーシア	下地図 2	縮 尺： 1 / 30
	現場番号： C2704510	プラン番号： 1820F-2410-0357T	作成日： 2024年10月17日	
	北摂営業所	担当営業： 北摂SR	担当アドバイザー： 北摂SR	

縮尺：A3サイズ等倍

■必ずご確認ください。

- ・天井高さ、吊戸棚・レンジフード取付高さを
ご確認ください。
- ・《 》内寸法は参考寸法です。





■設備図の見方、表示記号について

- ・寸法はキッチンパネル厚みとクリア寸法を
含んでいません。
- ・KP：キッチンパネル
- ・▽：設置基準線

■ 設備記号			
記号	記号の意味	記号	記号の意味
	給水位置		コンセント位置
	給湯位置		7-ス付コンセント位置
	排水位置		7-スターミナル付コンセント位置
	ガス配管位置		電源取出位置
	電源位置		

：点検口

※ダクト配管可能範囲は詳細図参照

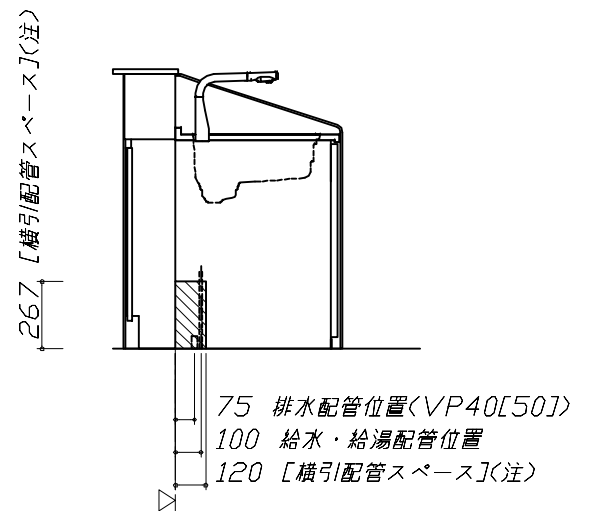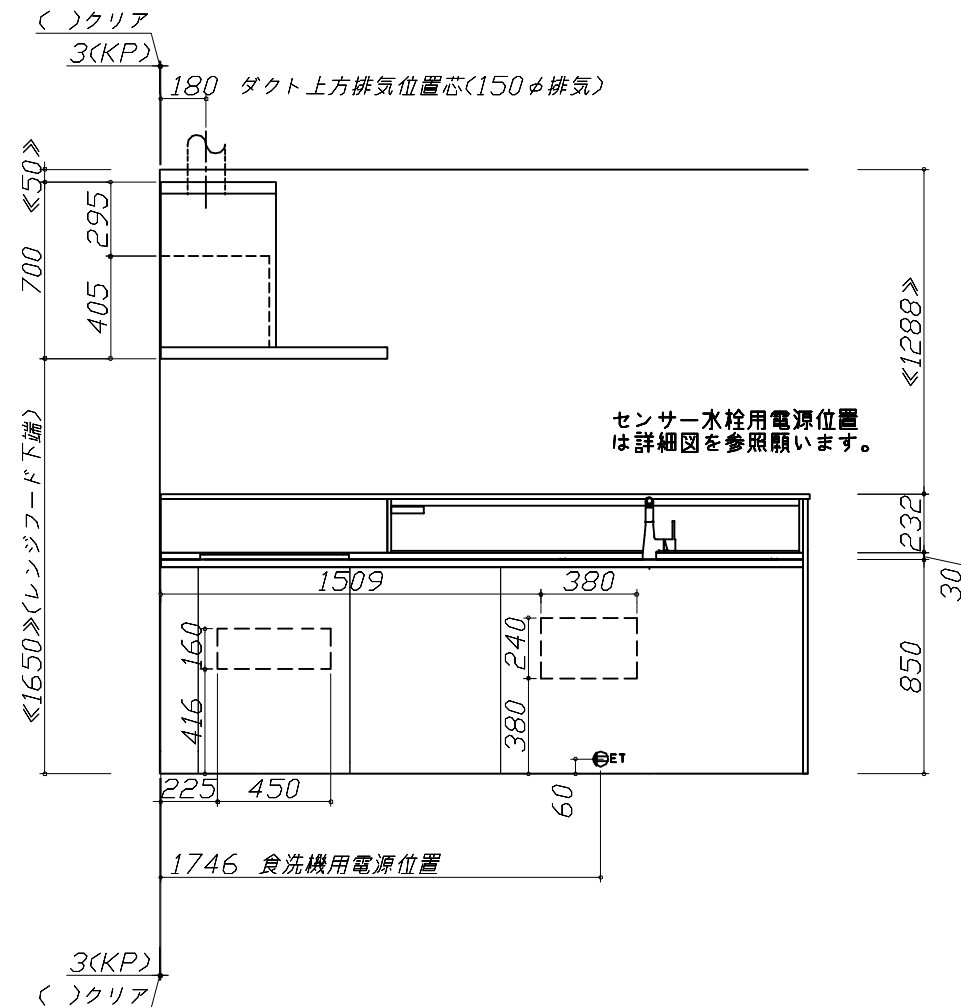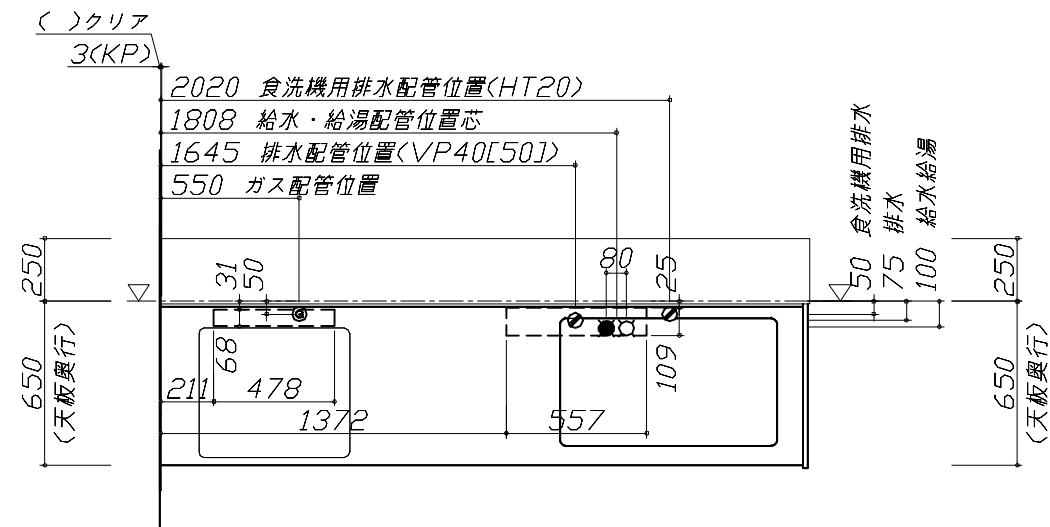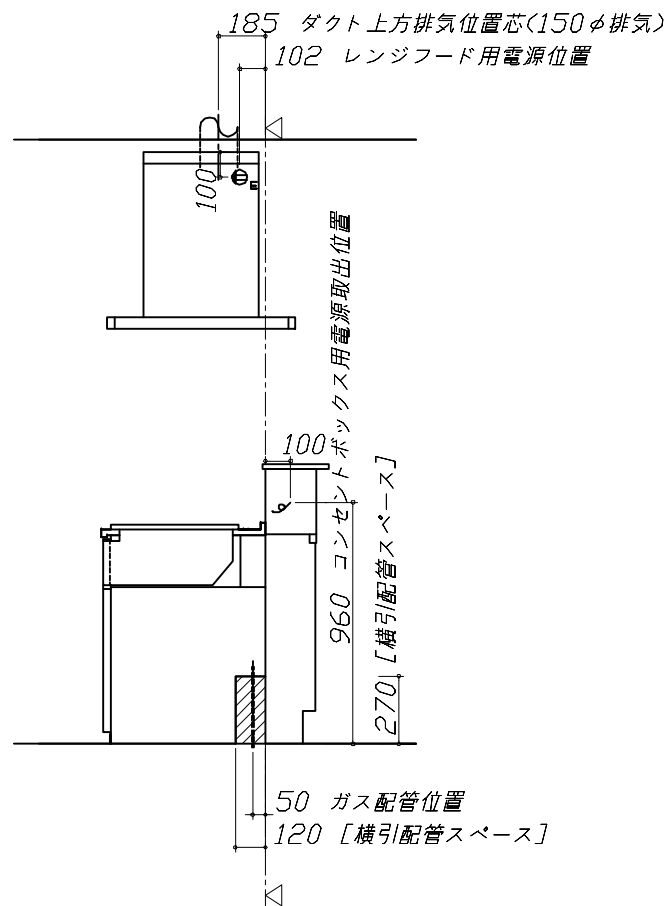

(注)
食洗機側の配管スペース
は詳細図参照

■必ずお読みください

1)以下の工事・部材は別途ご用意ください。

- ・周囲躯体、仕上げ、取付用下地工事
- ・ダクト工事、壁面開口、屋外化粧カバー取付等
- ・給排水配管、電気配線、ガス配管及び接続工事

2)本体の取付以外の関連工事は法的有資格者による
工事が必要になります。

- ・大工工事、電気工事、ガス配管工事、管工事、建具工事等

■ 機器類電源詳細			
1	食洗機用電源	15A-125V E付埋込コンセント	
2	レンジフード用電源	15A-125V E付埋込コンセント 消費電力145W	
3	コンセントボックス用電源	15A-100V コード必要長さは詳細図参照	

■必ずご確認ください。

- ・天井高さ、吊戸棚・レンジフード取付高さをご確認ください。
- ・《 》内寸法は参考寸法です。

■設備図の見方、表示記号について

- ・寸法はキッチンパネル厚みとクリア寸法を含んでいません。
- ・KP：キッチンパネル
- ・▽：設置基準線

■必ずお読みください

1)以下の工事・部材は別途ご用意ください。


- ・周囲躯体、仕上げ、取付用下地工事
- ・ダクト工事、壁面開口、屋外化粧カバー取付等
- ・給排水配管、電気配線、ガス配管及び接続工事







2)本体の取付以外の関連工事は法的有資格者による工事が必要になります。

- ・大工工事、電気工事、ガス配管工事、管工事、建具工事等

■機器類電源詳細

1	家電収納ユニット用電源	15A-100V・コード必要長さ1m	9
---	-------------	--------------------	---

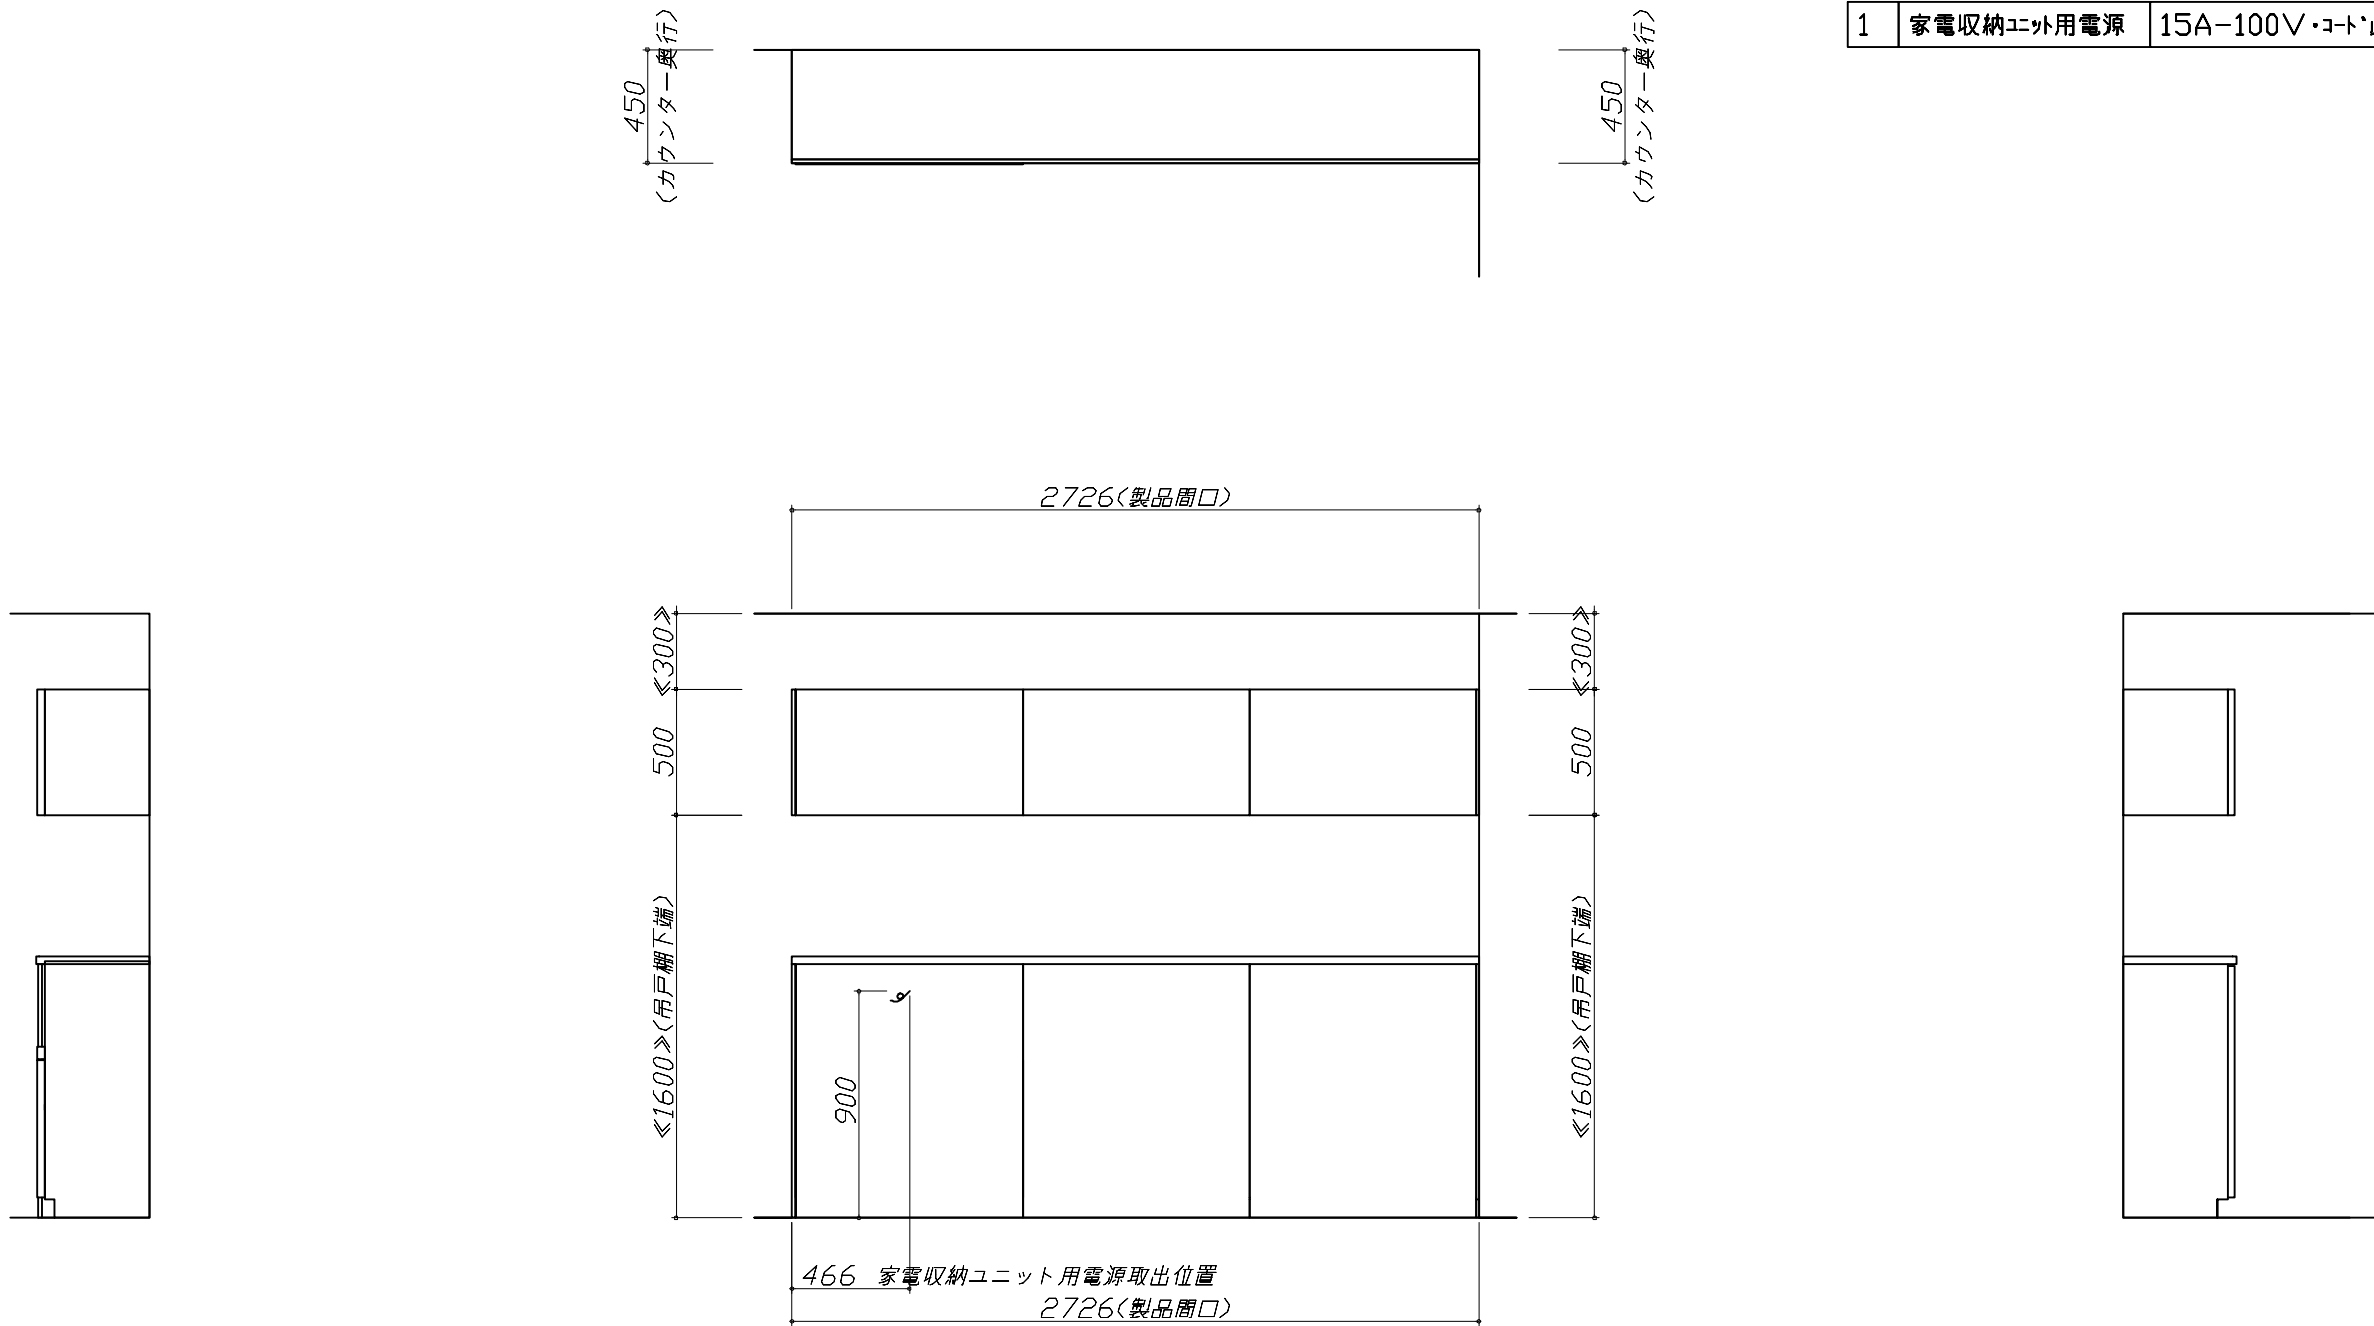

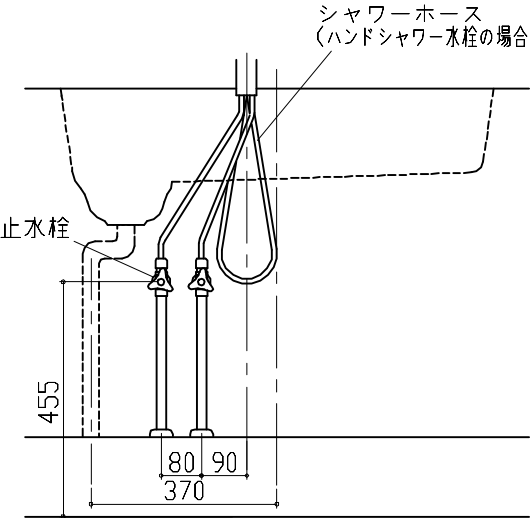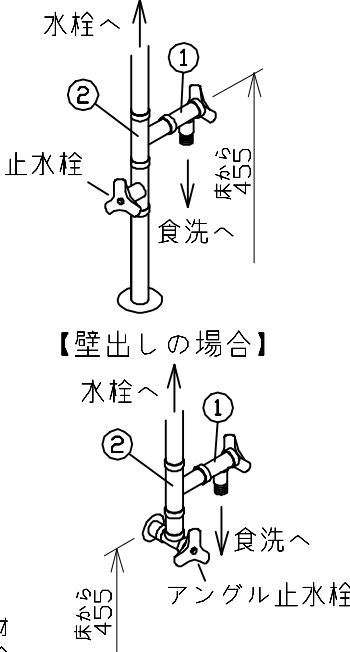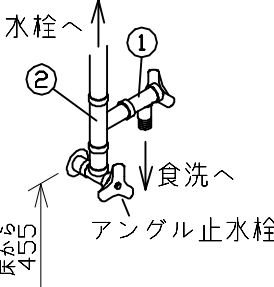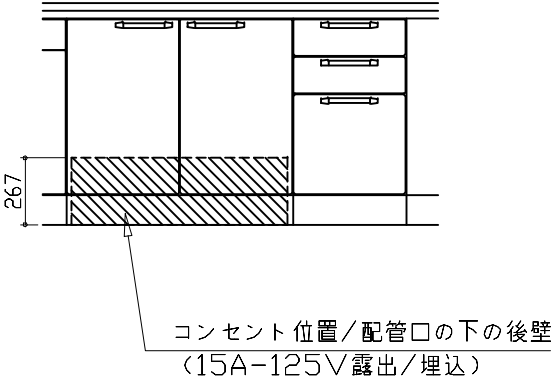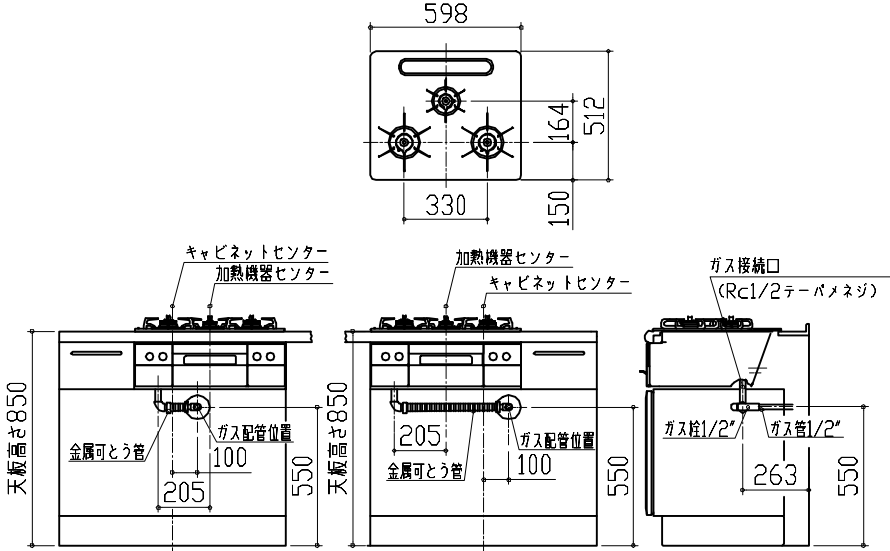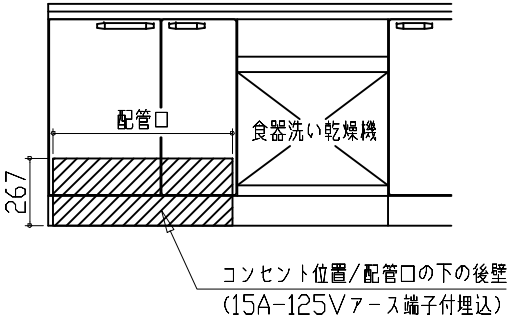家事らくシンク給水排水配管例図 給水給湯壁出し配管の場合 止水栓位置にアングル止水栓を取り付けてください。 (止水栓は別途) 管工事 		シンク下食器洗い乾燥機 配管例図 < 給湯 (水) 配管例 > 【床立上げの場合】 管工事  【壁出しの場合】  ■必要部材 ①止水栓 ②片ナットチーズ (給湯の場合は耐熱配管) ※水栓の給水(湯)管より分岐しますので、食器洗い乾燥機専用の給水(湯)管は不要です。 ※必要部材は建築側用意となります。		センサー水栓 電気配線例図 電気工事 シンクキャビネット点検口の後壁もしくは底板排水口の下部背壁に 15A-125Vコンセントを設けてください。  注) コンセントは、給・排水工事を避けて設置してください。 消費電力：8W	
ガス配管例図 <TAF890WV-U60C■> ※■にはトッププレートカラーが入ります。 ガス配管工事 		シンク下食器洗い乾燥機 電気配線例図 <NP-60MS8WTA> 電源は100V15A以上の専用回路を 設けてください。 ※本体を設置する場所の背壁 (図の斜線部) に給・排水工事部分を 避けて125V、15Aのアースターミナル付埋込みコンセントを設 け、これに電源電線、アース線を配線してください。  消費電力：700W		レンジフード詳細図 <SVRAS-E902TFAD L> 実際の排気用接続部品の開口部寸法は、 φ148です。 ダクトカバー DKLA-SVRA ダクトカバー取付金具 取付孔4箇所 本体取付ダルマ孔 2箇所 本体取付孔 4箇所 取付孔位置図 上方排気口位置 70 180 387.5 153 電源コード：1.3m 455 180 900 460 95 610 695~920 750 423 10 20 423 390 200 125 後方排気口位置 (別売VMH丸ダクト金具L使用) 消費電力：145W	
Takara standard タカラスタンダード株式会社		現場名称： 大阪ー北摂SR SK (トレーシア) 様邸	ホーローシステムキッチン Treasia トレーシア	詳細図 1	縮 尺： FREE
現場番号： C2704510		プラン番号： 1820F-2410-0357T		作成日： 2024年10月17日	
北摂営業所		担当営業： 北摂SR		担当アドバイザー： 北摂SR	

レンジフード詳細図 ダクト配管可能範囲		横引配管有効寸法 詳細図		横引配管有効寸法 詳細図					
<SVRAS 電動シャッター L排気> 管工事 <table><tr><td>製品高さ</td><td>695 ~ 920</td></tr><tr><td>A寸法</td><td>190 ~ 415</td></tr></table>		製品高さ	695 ~ 920	A寸法	190 ~ 415	【シンクキャビネット】		【調理キャビネット】	
製品高さ	695 ~ 920								
A寸法	190 ~ 415								
注) ●本図はアルミダクトφ150を使用した場合の配管可能範囲である。 断熱材を取付ける場合は厚みを考慮すること。 ●リフォーム時など、既設の壁排気口を利用する場合、P変換アタッチメント(別売)を使用すること。		食洗機側		15調理キャビネット					
家電収納庫 電気配線例図		横引配管有効寸法 詳細図		キャビネット引出寸法 詳細図					
<奥行45cm> 電気工事 電源は100V15A以上の専用回路を 設けてください。		【調理キャビネット】		【調理キャビネット】					
消費電力: 1500W		足元スライドたっぷり収納タイプ							
Takara standard タカラスタンダード株式会社		現場名称: 大阪ー北摂SR SK (トレーシア) 様邸		ホーローシステムキッチン T r e a s i a トレーシア					
		現場番号: C2704510		プラン番号: 1820F-2410-0357T					
		北摂営業所		担当営業 : 北摂SR					
				担当アドバイザー: 北摂SR					
		詳細図 2		縮 尺: FREE					
		作成日: 2024年10月17日							

