

ホーローシステムキッチン 御見積書

御名前 仙台-石巻SR SK10 様

業者 様

商品名 LEMURE レミュー

作成日 2023年10月30日
プラン番号 1318C-2310-0247T
現場番号 C2727275

タカラスタANDARD株式会社
◆石巻ショールーム
宮城県石巻市あけぼの1丁目8番2号

TEL 0225-94-7330 / FAX 0225-94-7332
◆仙台支店 販売課
TEL 022-386-2001 / FAX 022-386-2646

商品
御見積金額 **¥1,634,600 (税込 ¥1,798,060)**

()内の価格は税込価格<税率10%>を表示しています。

《参考》別途 商品組付費 **¥205,000 (税込 ¥225,500)**

- ※ 商品御見積金額には商品組付費は含まれておりません。
- ※ 商品組付費には配送・搬入・商品組付等の費用を含んでいます。
- ※ 商品組付費は現場の状況により変動する事があります。
又、給水・給湯・ガス・ダクト・電気等の接続工事は含まれておりません。

◆ 御見積仕様

《キッチン》

| | |
|-----------|-------------------------|
| キッチン本体サイズ | I型255cm |
| 天板高さ | 85cm |
| 扉カラー | シルキーウッドグレージュ・引手ブロンズ |
| キャビネットカラー | ホワイト |
| キッチンパネル | HDタイプ:エルクグレージュ |
| 引手タイプ | レール引手タイプ |
| ワークトップ材質 | アクリル人造大理石 |
| カラー | グランドミドルベージュ |
| 水栓 | ハンドシャワー水栓 |
| 食器洗い乾燥機 | なし |
| 加熱機器 | 60cmハイパワーガラスコートトップガスコンロ |
| レンジ機器 | なし |
| ガス種 | LPG |

◆ 御確認事項

| 担当営業 | 担当アドバイザー | プラン作成者 |
|------|----------|--------|
| | | |

◆ 備考

| | |
|--|--|
| | |
|--|--|

御名前 仙台-石巻SR SK10

様

| | | | | | |
|------|----------|-------|------------------|-----|------------|
| 現場番号 | C2727275 | プラン番号 | 1318C-2310-0247T | 作成日 | 2023/10/30 |
|------|----------|-------|------------------|-----|------------|

御見積明細 キッチン

| NO | 商品名 | 仕様 | 品番 | 数量 | 単価 | 金額 |
|---------------|--------------------|---------------------------|---------------------|----|---------|-----------|
| 1 | 人造大理石ワークトップ | 家事らくシンク(ページュ) | VVI1255 KARU | 1 | 216,000 | 216,000 |
| 2 | シンクキャビネット | 足元スライド、うちにもホーロートレイ、コンセント | F-RNVM105WR5(LCTGNW | 1 | 261,000 | 261,000 |
| 3 | 調理台キャビネット | 足元スライド(3段引出し、ホーローインナーケース) | F-TFVM045VL5(LCTGNW | 1 | 138,000 | 138,000 |
| 4 | コンロ用キャビネット | 足元スライド、ミキリ対応 | F-KTVM075IL5(LCTGNW | 1 | 139,000 | 139,000 |
| 5 | 調理台キャビネット | 奥行55cm、オープン | F-TA Y030 -5(LCTGNW | 1 | 69,000 | 69,000 |
| 6 | 水栓 | エコタイプハンドシャワー水栓 | KM6101ETKC | 1 | 61,000 | 61,000 |
| 7 | ガス加熱機器(ハイパ-ガラスコート) | 両面焼き | TN72WV60CB | 1 | | |
| | ガス加熱機器(本体) | シルバー | TN72WV60C P | 1 | 115,500 | 115,500 |
| | ガス加熱機器(トッププレート) | クリアパールライトベージュ | TN72-60TP-CB | 1 | 26,000 | 26,000 |
| 【ベースキャビネット小計】 | | | | 9 | | 1,025,500 |
| 8 | 吊戸用昇降棚 | 間口90cm用 | TDUR-901 | 1 | 32,500 | 32,500 |
| 9 | ウォールキャビネット | アイラックタイプ用、耐震ラッチ付、扉ソフトクローズ | W-MR A045ZRPSLCTGNW | 1 | 36,500 | 36,500 |
| | アイラック | Lタイプ、ステンレス調 | SDL-45L-H | 1 | 28,400 | 28,400 |
| | アイラック用前面パネル | 扉色対応用 | P-SDL45(CT) | 1 | 6,700 | 6,700 |
| 10 | アイラック | ステンレス調 | SDL-60-H | 1 | 27,800 | 27,800 |
| | アイラック用前面パネル | 扉色対応用 | P-SDL60(CT) | 1 | 7,500 | 7,500 |
| 11 | アイラック | 照明付き、ステンレス調 | SDL-75S-H | 1 | 44,300 | 44,300 |
| | アイラック用前面パネル | 扉色対応用 | P-SDL75(CT) | 1 | 8,000 | 8,000 |
| 12 | ウォールキャビネット | 耐震ラッチ付、扉ソフトクローズ | W-M A090 -PSLCTGNW | 1 | 62,000 | 62,000 |
| 13 | ウォールキャビネット | 耐震ラッチ付、扉ソフトクローズ | W-M A045 RPSLCTGNW | 1 | 36,500 | 36,500 |
| 14 | アイラック用アルミカバー | レンジフード横用、ステンレス調 | SDLカバーL-H | 1 | 2,000 | 2,000 |
| 15 | アイラック設置用部材 | | SDRカバーW90(TW)-1 | 1 | | |
| 16 | レンジフード(本体) | シロッコファン、ステンレス、加熱機器連動 | VRAS-E752ADLN | 1 | 118,500 | 118,500 |
| | レンジフード用前面パネル | 扉同色 | VZP-75-655HN(CT) | 1 | 10,000 | 10,000 |
| 17 | リモコン | | RHリモコン-2 | 1 | 2,000 | 2,000 |
| 18 | エンドパネル | 奥行65cmキャビネット・ホール下台用 | EP-XN-85 (LCTGN | 1 | 14,500 | 14,500 |
| 19 | エンドパネル | ウォールミドル、電動昇降、VUSVDS用 | EP-WM (LCTGN | 1 | 11,500 | 11,500 |
| 20 | 米びつ | 容量11kg用 | コメびつ-H | 1 | 3,000 | 3,000 |
| 21 | どこでもラック(スクエアタイプ) | タオルハンガーL、ホワイト | MGSK タオルハンガー-L (W | 1 | 2,500 | 2,500 |
| | どこでもラック(スクエアタイプ) | アタッチメント(小物入れ) | MGAK コモノイレ15S (W | 1 | 1,000 | 1,000 |
| 22 | 間仕切り名人(デラックスタイプ) | APタイプ | MGマジキリアP030-320 | 3 | 2,500 | 7,500 |

御名前 仙台-石巻SR SK10

様

| | | | | | |
|------|----------|-------|------------------|-----|------------|
| 現場番号 | C2727275 | プラン番号 | 1318C-2310-0247T | 作成日 | 2023/10/30 |
|------|----------|-------|------------------|-----|------------|

御見積明細 キッチン

| NO | 商品名 | 仕様 | 品番 | 数量 | 単価 | 金額 |
|--------|------------------|----------|-----------------|----|-------|------------|
| 23 | 間仕切り名人(デラックスタイプ) | APタイプ | MGマジキリアP030-420 | 1 | 2,500 | 2,500 |
| 24 | 間仕切り名人(デラックスタイプ) | ASタイプ | MGマジキリアS240-420 | 3 | 5,000 | 15,000 |
| 25 | かくせるホーローボックス | 間口45cm用 | ヒラウラHS- 45N | 1 | 5,000 | 5,000 |
| 26 | かくせるホーローボックス | 間口73cm用 | ヒラウラHS- 73N | 1 | 7,000 | 7,000 |
| 27 | まな板 | 家事らくシンク用 | マナイタVAE | 1 | 8,500 | 8,500 |
| 28 | まな板立て | 家事らくシンク用 | マナイタテVAE | 1 | 2,500 | 2,500 |
| 29 | 水切り | 家事らくシンク用 | ミズキリVAE | 1 | 9,000 | 9,000 |
| 30 | 水切りネット | 家事らくシンク用 | ミズキリネットVAE | 1 | 4,500 | 4,500 |
| 31 | 水切りプレート | 家事らくシンク用 | ミズキリプレートVAE | 1 | 6,000 | 6,000 |
| 32 | 前台輪カバー | | P-DC105 -5(W) | 1 | 4,000 | 4,000 |
| 33 | 前台輪カバー | | P-DC073 -5(W) | 1 | 3,500 | 3,500 |
| 34 | 前台輪カバー | | P-DC045 -5(W) | 1 | 3,000 | 3,000 |
| 35 | 施工部材 | | シリコン(クリア2) | 1 | 1,000 | 1,000 |
| 36 | 施工部材 | | シリコン(アイボリー) | 1 | 1,000 | 1,000 |
| キッチン合計 | | | | 48 | | ¥1,560,700 |

御見積明細 キッチンパネル

| NO | 商品名 | 仕様 | 品番 | 数量 | 単価 | 金額 |
|-----------|------------------|----------------------|------------------|----|--------|---------|
| 1 | ホーローキッチンパネルHDタイプ | フロントパネル135、エルムグレイージュ | PZFN-135 (QKG) | 2 | 17,500 | 35,000 |
| 2 | ホーローキッチンパネルHDタイプ | サイドパネル、エルムグレイージュ | PZS-90 (QKG) | 1 | 30,400 | 30,400 |
| 3 | KP用エッジセット | 樹脂製、グレイージュ | KPエッジセットJ (GV)-2 | 1 | 2,800 | 2,800 |
| 4 | パネル施工キット | シリコン色(アイボリー) | パネルセコウキットS(I)-1 | 1 | 5,700 | 5,700 |
| キッチンパネル合計 | | | | 5 | | ¥73,900 |

| | | |
|-------|----|------------|
| 商品総合計 | 53 | ¥1,634,600 |
|-------|----|------------|

※ 御見積明細の価格には消費税は含まれておりません。別途消費税が必要となります。

御名前 仙台-石巻SR SK10 様

| | | | | | |
|------|----------|-------|------------------|-----|------------|
| 現場番号 | C2727275 | プラン番号 | 1318C-2310-0247T | 作成日 | 2023/10/30 |
|------|----------|-------|------------------|-----|------------|

《参考》別途 商品組付費





キッチン商品組付費 ¥171,000 (税込 ¥188,100)

キッチンパネル商品組付費 ¥34,000 (税込 ¥37,400)

※ 商品組付費は現場の状況により変動する事があります。又、給水・給湯・ガス・ダクト・電気等の接続工事は含まれておりません。

()内の価格は税込価格<税率10%>を表示しています。

- 必ずご確認ください。
 - ・天井高さ、吊戸棚・レンジフード取付高さをご確認ください。
 - ・《 》内寸法は参考寸法です。
 - ・【●注】部：キャビネットがオープン仕様のため床面が見えますので、ご注意ください。
- 表示記号について
 - ・KP：キッチンパネル

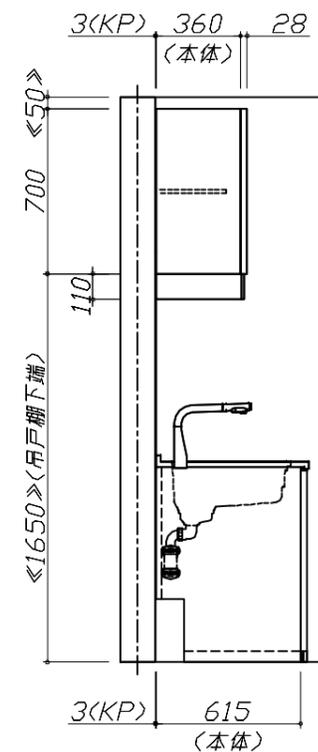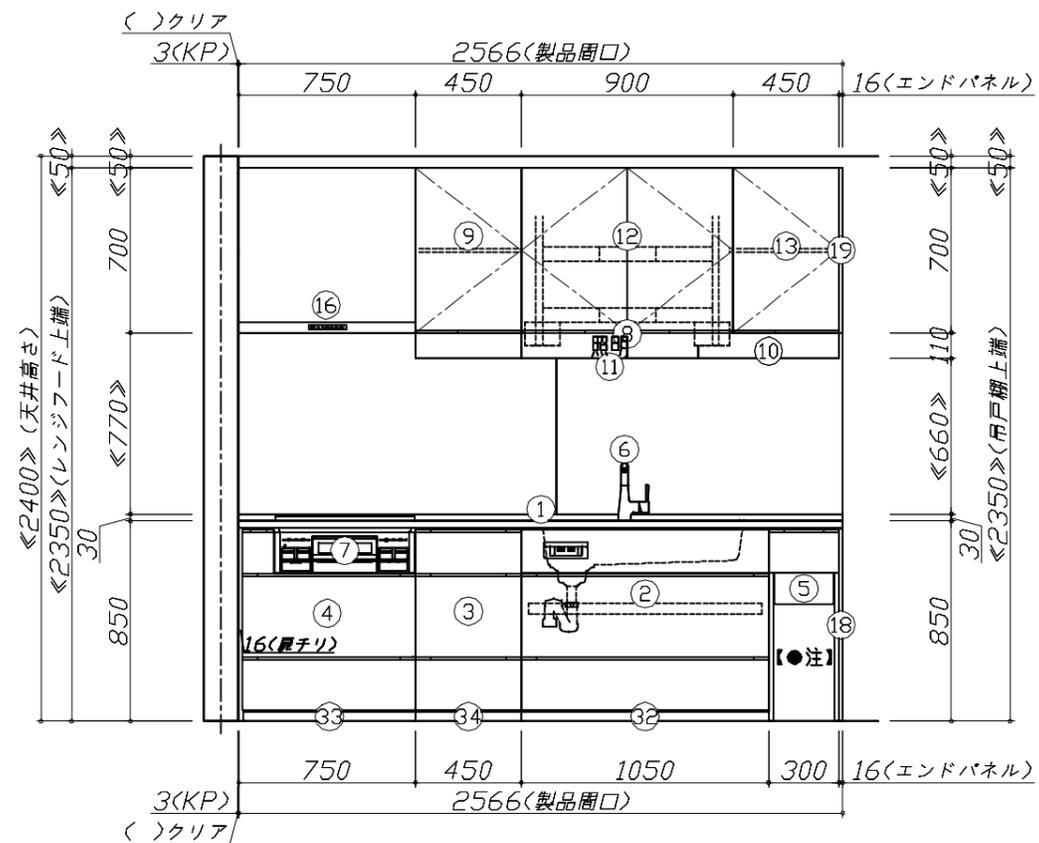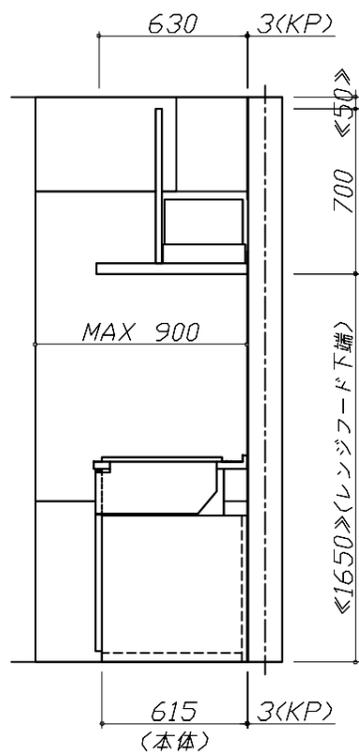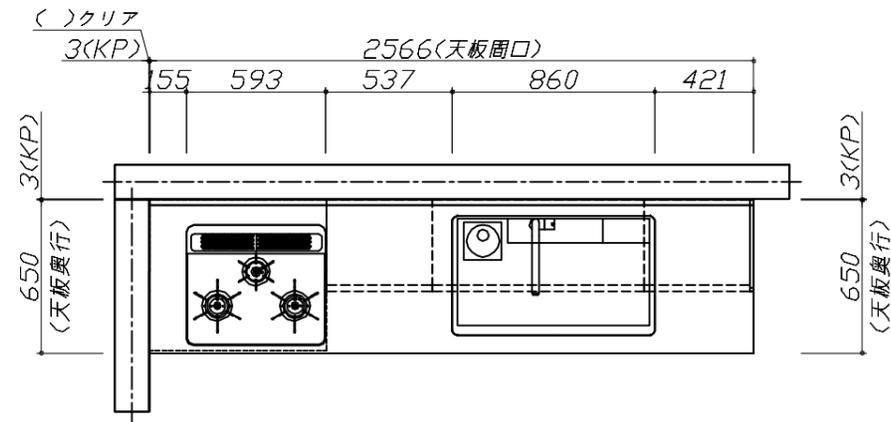


Takara standard
タカラスタンダード株式会社

現場名称： 仙台-石巻SR SK10様邸
現場番号： C2727275
石巻ショールーム

ホーローシステムキッチン LEMURE レミュー
プラン番号： 1318C-2310-0247T
担当営業：

姿図 1 縮尺： 1 / 30
作成日： 2023年10月30日
担当アドバイザー：

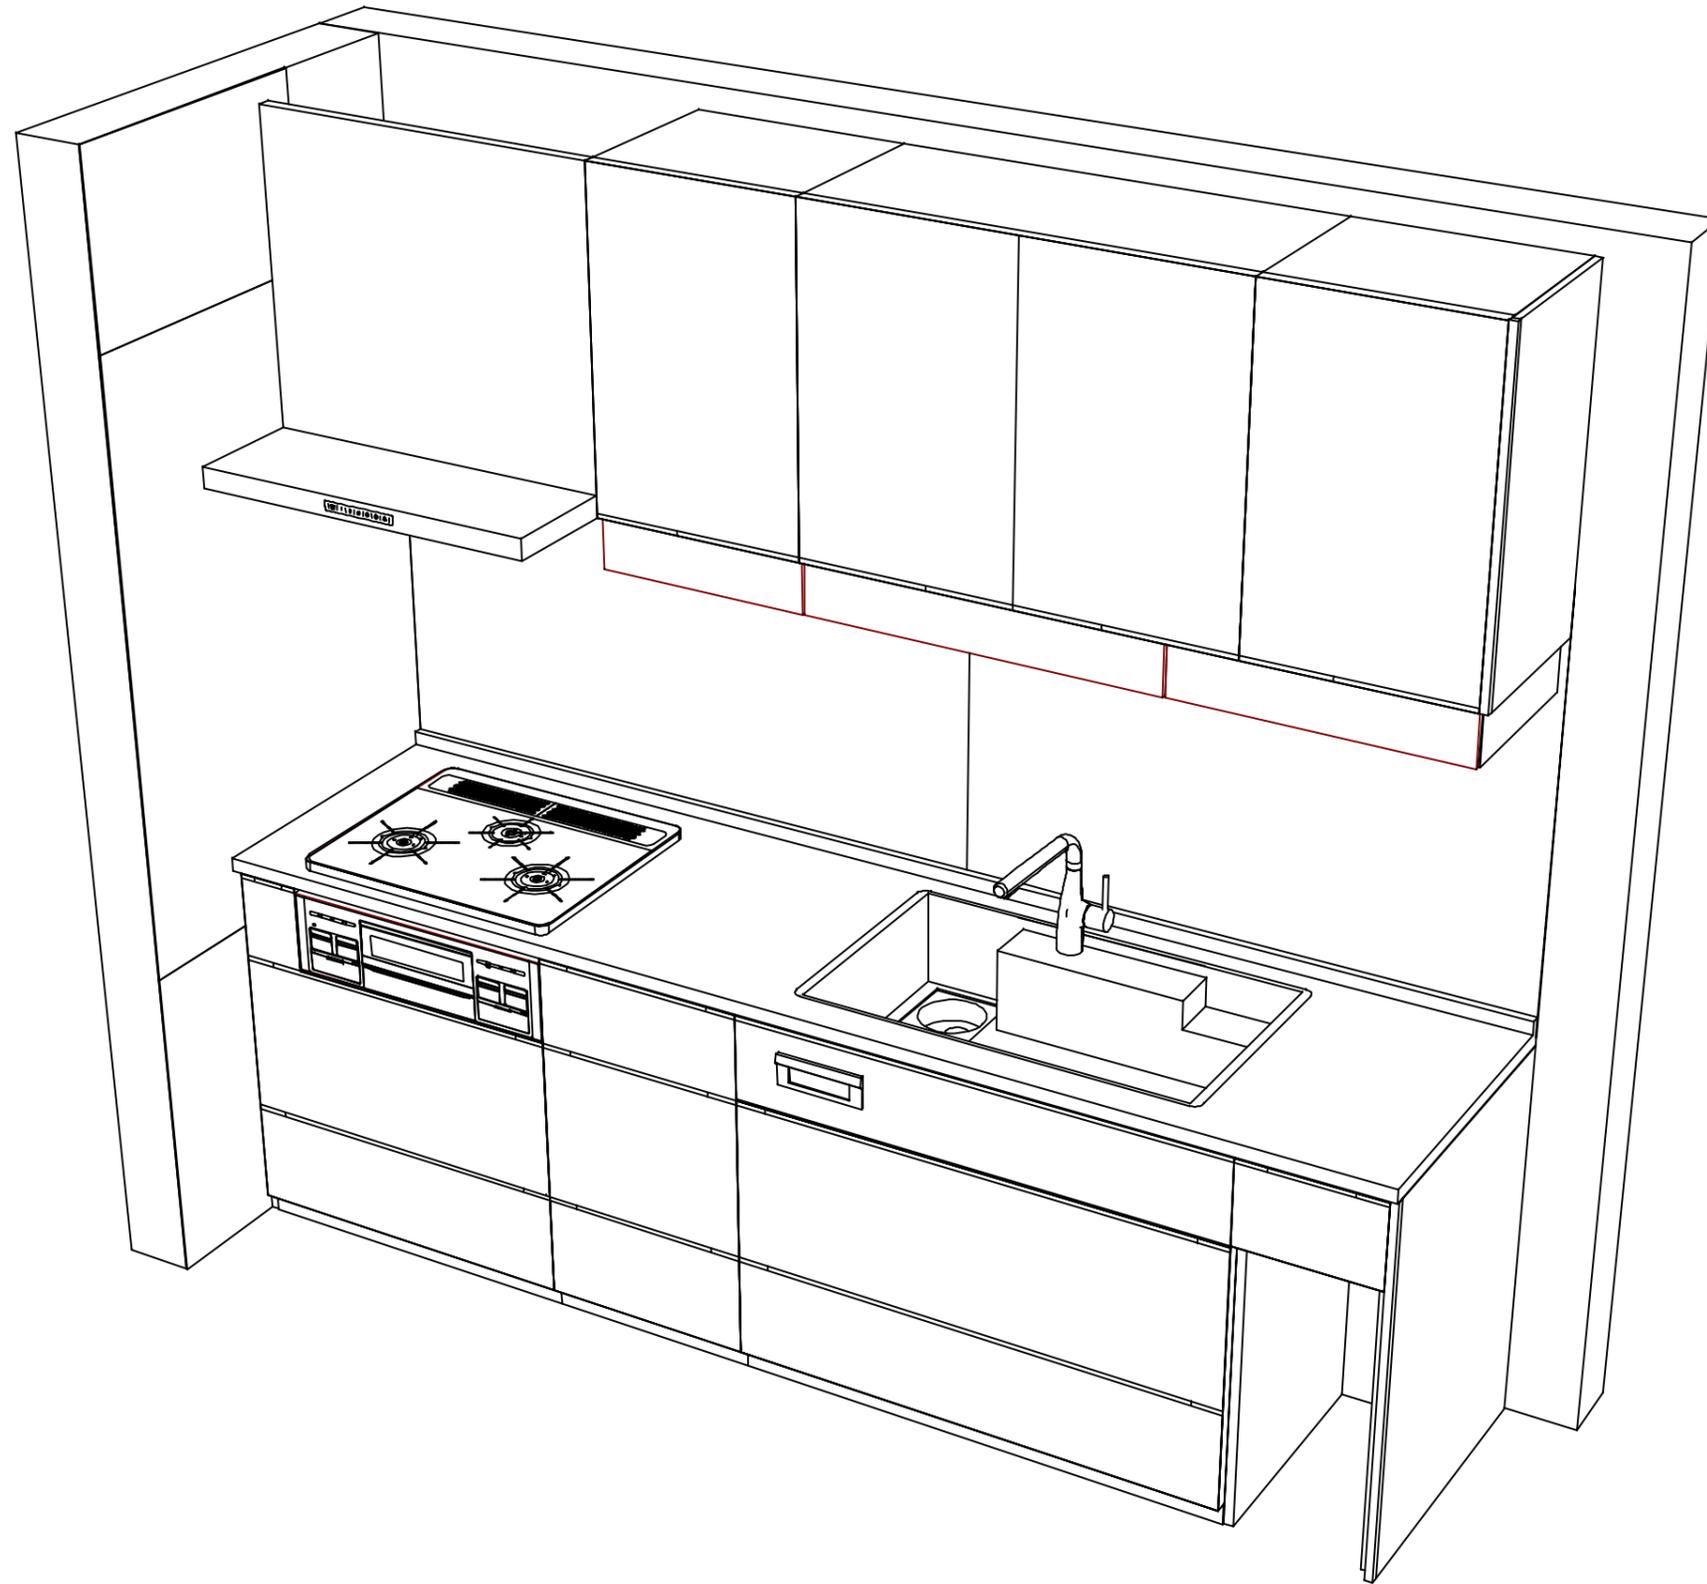

Takara standard
タカラスタンダード株式会社

現場名称： 仙台-石巻SR SK10様邸
現場番号： C2727275
石巻ショールーム

ホーローシステムキッチン LEMURE レミュー
プラン番号： 1318C-2310-0247T
担当営業：

姿図 2
縮尺： 1 / 30
作成日： 2023年10月30日
担当アドバイザー：

縮尺：A3サイズ等倍

■商品仕様概要

| | | | | |
|----------|------------|--------------------------|--|--|
| 商品仕様 | 商品シリーズ | ホーローシステムキッチン LEMURE レミュー | | |
| | タイプ | 足元スライドタイプ | | |
| | 扉カラー | シルキーウッドグレージュ | | |
| | 引手種類 | レール引手タイプ | | |
| | 天板形状・周口 | I型255cm | | |
| | | - | | |
| | 奥行 | 65cm | | |
| | 天板高さ | 85cm | | |
| | キッチンパネル | 有 | | |
| | キッチンパネルカラー | HDタイプ：シルキーウッド | | |
| 見切り・エッジ材 | 樹脂製 | | | |

■商品仕様書（キッチン側）


| 品目 | 仕様 | | | 備考 |
|-----------------|---------------|------------------------------|-----------------|--------------------|
| 天板 | 材質 | アクリル人造大理石 | 色 グランドミドルベージュ | |
| | シンク | アクリル人造大理石シンク（家事らく） | 色 ベージュ | |
| | 部品 | - | | |
| | | ミッドV/AE | | |
| | | ミッドV/AE、ミッドV/AE | | |
| マイワV/AE、マイワV/AE | | | | |
| 下台 | 本体 | ホーロー製 | 色 ホワイト | |
| | 底板 | ホーロー製 | | *一部木製を使用する箇所あり |
| | 引出し | ホーロー製 | | *一部木製を使用する箇所あり |
| | レール・丁番 | ソフトクローズレール | | |
| | 部品(標準) | 引出用サイドカバー、かくせるホーローボックス | | |
| | 部品(オプション) | - | | |
| | 部品(オプション) | ホーローインナーケース(左設置)、うちにもホーロートレイ | | |
| 設備仕様（下台） | 水栓1 | KM6101ETKC | | |
| | 水栓2 | - | | |
| | 食器洗い乾燥機 | - | | |
| | 加熱機器(本体) | TN72WV60CB | 色 シルバー | |
| | 加熱機器(トッププレート) | ハイパーガラスコートトップ | 色 クリアパールライトベージュ | |
| 加熱機器(レンジ) | - | | | |
| 吊戸棚 | 本体 | 化粧ボード | | |
| | 耐震ラッチ | 有 | | |
| | 部品 | 棚板 | | |
| レンジフード | 品名 | VRAS-E752ADLN | 色 ステンレス | 125V-15A (2芯コンセント) |
| | ファン仕様 | シロココファン（排気タイプ） | | |
| | 部品 | - | | |
| | | - | | |
| | | RHリコー2 | | |
| 設備仕様（上台） | 照明ユニット | - | | |
| | アイラック | 有 | | |
| | 電動昇降吊戸棚 | - | | |
| | 昇降棚 | TDUR-901 | | |
| エンドパネル | 材質 | ホーロー製 | 色 シルキーウッドグレージュ | |
| | | - | | |
| | | - | | |
| | | - | | |
| 天井幕板 | 品名 | - | | |

■商品仕様書（周辺収納側）

| 品目 | 仕様 | | 備考 |
|-----------|---------|----|----|
| 周辺仕様 | 周辺扉カラー | - | |
| | 周辺引手タイプ | - | |
| | キッチンパネル | - | |
| ツールユニット | 本体 | - | |
| | 底板 | - | |
| | 引出し | - | |
| | レール | - | |
| | 丁番 | - | |
| | 耐震ラッチ | - | |
| カウンターユニット | 本体 | - | |
| | 底板 | - | |
| | レール | - | |
| 家電収納 | 本体 | - | |
| | 部品 | - | |
| | 周辺カウンター | 材質 | - |
| 吊戸棚 | 本体 | - | |
| | 耐震ラッチ | - | |
| | 部品 | - | |
| 設備仕様（上台） | アイラック | - | |
| エンドパネル | 材質 | - | |
| | | - | |
| 天井幕板 | 品名 | - | |

基本工事区分について

本説明書は、キッチンの本体組立・設置と関連工事（建設工事）である 大工工事、電気工事、ガス配管工事、管工事（給排水）などと区別して説明しています。
 建設工事は関連する法令・規定に従って法的有資格者による工事が必要になります。
 流通業者様からの発注で下請けとして本体の「取付・設置」を行う場合は、建設工事部分とキッチン本体「取付・設置」を区別して行ってください。
 設置前工事、設置後工事の一部でも含む場合は、建設工事となります。

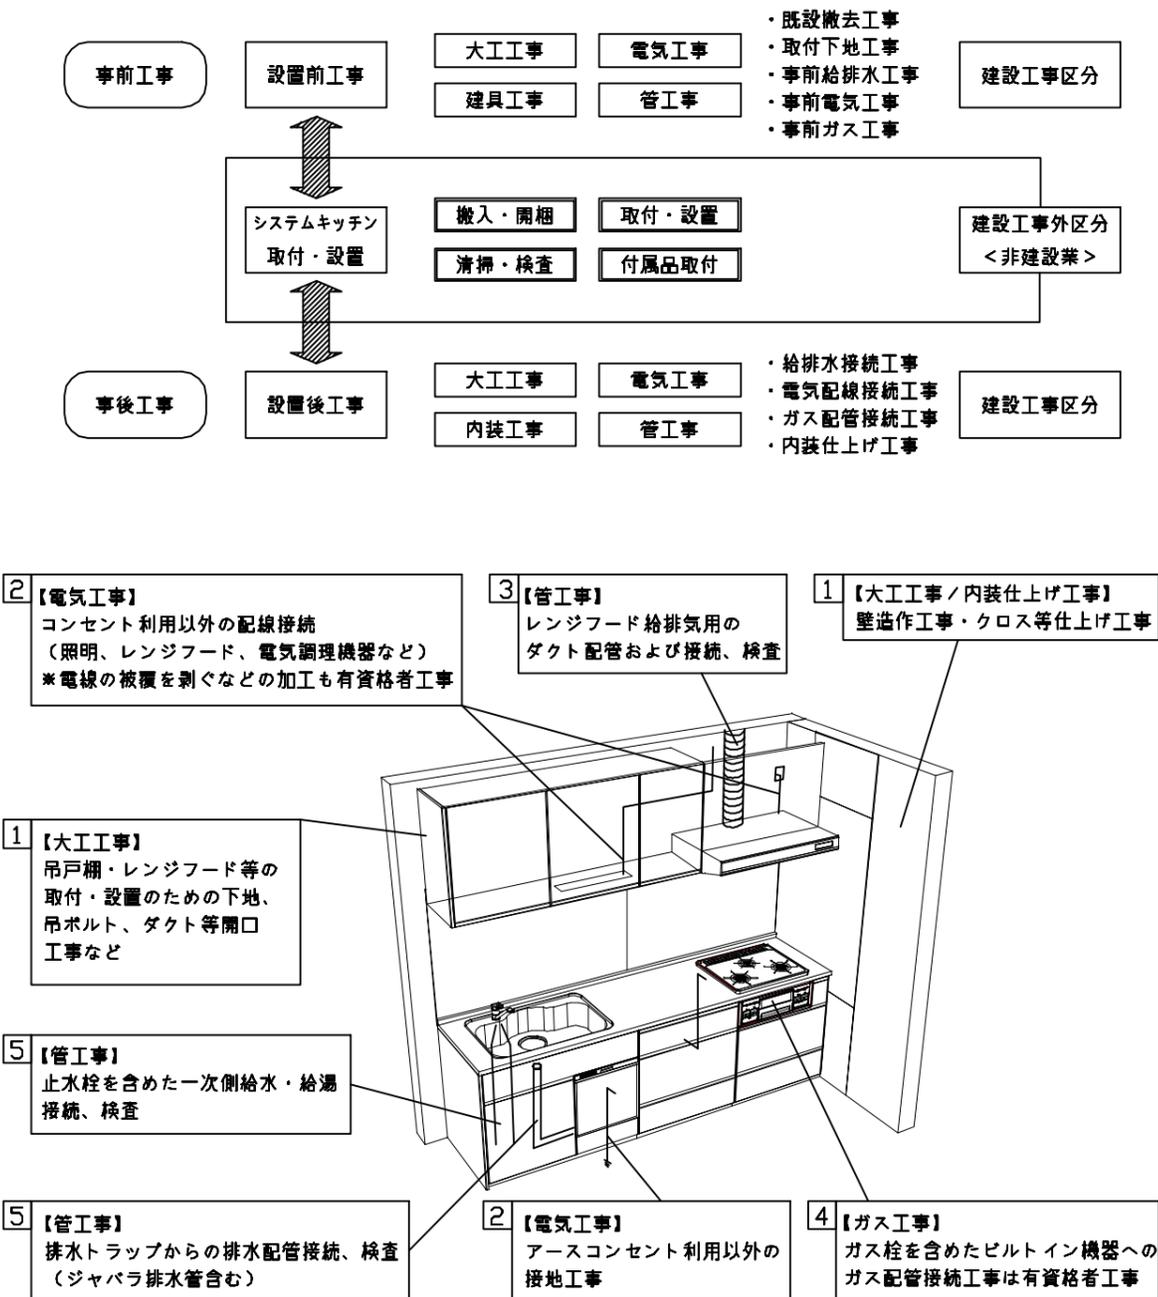

■システムキッチン 工事区分

参考：キッチン・バス工業会『工事区分ガイドライン』

| 工事区分 | 部位 (図) | 業種区分 | 作業名称(区分) | 建設工事 | | 建設工事外 | | 作業内容 | |
|---------------------|-----------|----------------------|--------------------------|-----------------|---------|----------|--------------------------|--------------------------------|----------------------------|
| | | | | 大工 工事 | 管 工事 | 電気 工事 | 設備・ ガス機器 設置 | | キ ッ チ ン 取 付 |
| 設置前工事 | 1 3 | 大工 管 | 外壁の開口工事 | ○ | ○ | | | レンジフードのダクト用の建築壁の穴あけ工事 | |
| | | | 建築壁の下地処理工事 | ○ | | | | ウォールキャビネット等の取付のための壁下地処理工事 | |
| | | | 幕板取付壁下地処理工事 | ○ | | | | 天井・壁等の幕板等取付のための下地処理工事 | |
| | | | アンカー、吊ボルト工事 | ○ | | | | 吊戸棚、レンジフード等のアンカー、吊ボルト工事 | |
| | | | 換気機器用ダクトの関連工事 | | ○ | ○ | | 建築物の事前ダクト配管等の工事 | |
| | 2 | 電気 | キッチンパネル下地処理工事 | ○ | | | | キッチンパネルを貼るための建築壁の下地処理工事 | |
| | | | レンジフードの電気工事 | | | ○ | | 建築の屋内配線と配線器具(コンセント)工事 | |
| | | | IH調理機器の電気工事 | | | ○ | | IH調理機器専用の200Vの事前電気工事 | |
| | | | ウォールキャビネット部分の電気工事 | | | ○ | | 照明器具等の電気工事 | |
| | | | 電動昇降吊戸棚の電気工事 | | | ○ | | 電動昇降吊戸棚の専用電源・アース工事 | |
| 4 | ガス | 食器洗い乾燥機の電源・アース工事 | | | ○ | | 食器洗い乾燥機の専用電源・アース工事 | | |
| | | ガス調理機器のガス配管工事 | | ○ | | | ガス調理機器用の事前ガス配管工事 | | |
| 5 | 管 | 排水配管の立上げ工事 | | ○ | | | キッチン排水用の所定位置への排水配管立上げ工事 | | |
| | | 給水・給湯配管の立上げ工事 | | ○ | | | キッチン専用の所定位置への給水給湯配管立上げ工事 | | |
| | | 食器洗い乾燥機の給排水配管工事 | | ○ | | | 食器洗い乾燥機の専用給水(給湯)・排水配管工事 | | |
| システムキッチン 本体取付・設置 | | 建設工事 外区分 | キッチンパネルの取付 【注記 1】 | | | | <input type="checkbox"/> | 製品を加工して建築下地へ取付 | |
| | | | 製品間のシリコン充填 【注記 2】 | | | | <input type="checkbox"/> | 製品間の隙間を仕上げる処理作業 | |
| | | | レンジフードの取付 【注記 1】 | | | | <input type="checkbox"/> | 本体及び化粧パネルを取付ける作業 | |
| | | | ウォールキャビネットの取付 | | | | <input type="checkbox"/> | ウォールキャビネットを取付ける作業 | |
| | | | 電動昇降吊戸棚の取付 | | | | <input type="checkbox"/> | 電動昇降吊戸棚を取付ける作業 | |
| | | | ベースキャビネット・ワークトップの取付 | | | | <input type="checkbox"/> | ベースキャビネット・ワークトップの組立・調整して設置する作業 | |
| | | | 排水部品の組立 【注記 3】 | | | | <input type="checkbox"/> | 排水部品とシンクの組立 | |
| | | | 水栓類の組立・ワークトップへの取付 【注記 1】 | | | | <input type="checkbox"/> | 水栓、浄水器同梱部材の組立(ワークトップへの取付) | |
| | | | ビルトイン機器の取付 【注記 1】 | | | | <input type="checkbox"/> | ビルトイン機器のキッチン本体への組込作業 | |
| | | | 試運転・完成検査 【注記 4】 | | | | <input type="checkbox"/> | 完成後の試運転、性能確認検査 | |
| 設置後工事 | | 2 3 | ウォールキャビネット照明器具工事 | | | ○ | | 事前配線の電源線と照明器具の接続、検査 | |
| | | | 電気配線器具の取付 | | | ○ | | スイッチ、コンセント等の電気配線工事 | |
| | | | レンジフードとダクト接続工事 | | ○ | | | 建築ダクトとレンジフードの接続、検査 | |
| | | 4 | ガス | その他電化機器の工事 | | | ○ | | 電化機器と電源線、アースの接続工事 |
| | | | | ガス調理機器のガス配管接続工事 | | | | <input type="checkbox"/> | ガス調理機器とガス栓との接続工事(資格要) |
| 5 | 管 | 給水・給湯配管と水栓の接続工事 | | ○ | | | 給水・給湯の一次側と水栓の接続、検査 | | |
| | | 給水・給湯配管とオプション機器の接続工事 | | ○ | | | オプション機器と一次側給排水の接続、検査 | | |
| | | | 建築側排水配管への接続工事 | | ○ | | キッチン排水配管と建築側排水配管の接続、検査 | | |

※【注記 1】原則、現場支給製品は支給側で取付実施とする
 ※【注記 2】当社製品間のみ実施する場合が多い。但し、現場により打合せにて作業範囲を決定する場合がある
 ※【注記 3】給排水配管の仕様や状況により、排水部品の組立作業範囲を打合せにて決定する
 ※【注記 4】製品の完成検査、試運転は、工事完成後に行う場合が多い。但し、原則、商品取付完了時に検査、試運転が可能な範囲のみキッチン設置者が実施する

■必ずご確認ください。

- ・天井高さ、吊戸棚・レンジフード取付高さをご確認ください。
- ・《 》内寸法は参考寸法です。

■設備図の見方、表示記号について

- ・寸法はキッチンパネル厚みとクリア寸法を含んでいません。
- ・KP：キッチンパネル

■設備記号

| 記号 | 記号の意味 | 記号 | 記号の意味 |
|----|--------|-----|------------------|
| ○ | 給水位置 | ⊖ | コンセント位置 |
| ● | 給湯位置 | ⊖E | 7-ス付コンセント位置 |
| ⊖ | 排水位置 | ⊖ET | 7-スターミナル付コンセント位置 |
| ⊙ | ガス配管位置 | g | 電源取出位置 |
| ⊕ | 電源位置 | | |

⊖ : 点検口

■必ずお読みください

1)以下の工事・部材は別途ご用意ください。


- ・周囲躯体、仕上げ、取付用下地工事
- ・ダクト工事、壁面開口、屋外化粧カバー取付等
- ・給排水配管、電気配線、ガス配管及び接続工事

2)本体の取付以外の関連工事は法的有資格者による工事が必要になります。




- ・大工工事、電気工事、ガス配管工事、管工事、建具工事等

■機器類電源詳細

| | | | |
|---|--------------|------------------------------|---|
| 1 | レンジフード用電源 | 15A-125V 埋込コンセント 消費電力145W | ⊖ |
| 2 | アイラック照明用電源 | 100V(2芯)・コト必要長さ1m | g |
| 3 | キッチンコンセント用電源 | 15A-100V 消費電力1500W | g |

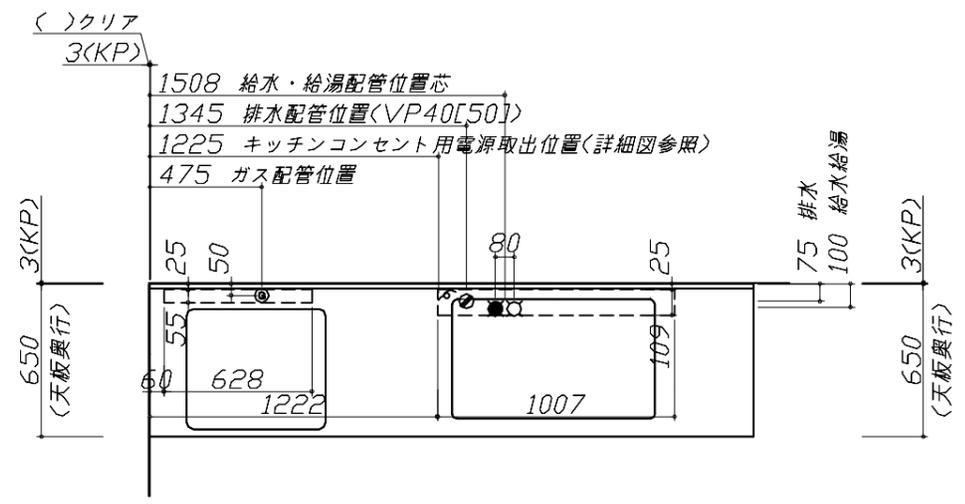

※ダクト配管可能範囲は詳細図参照

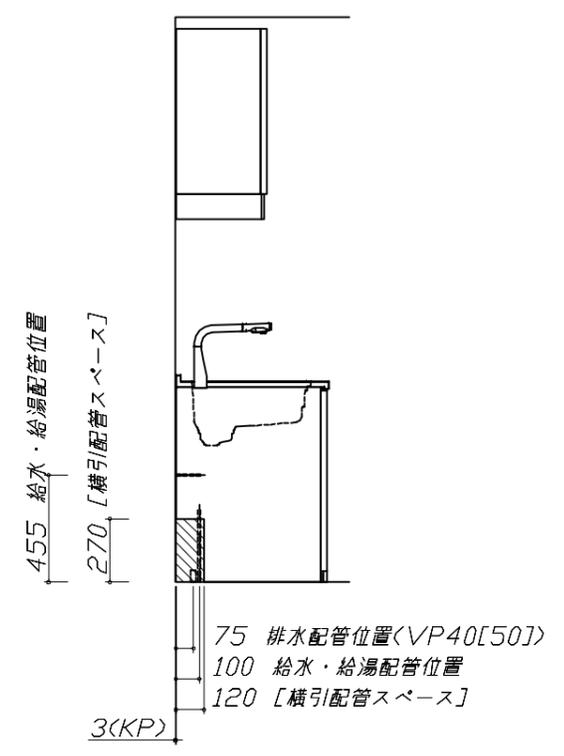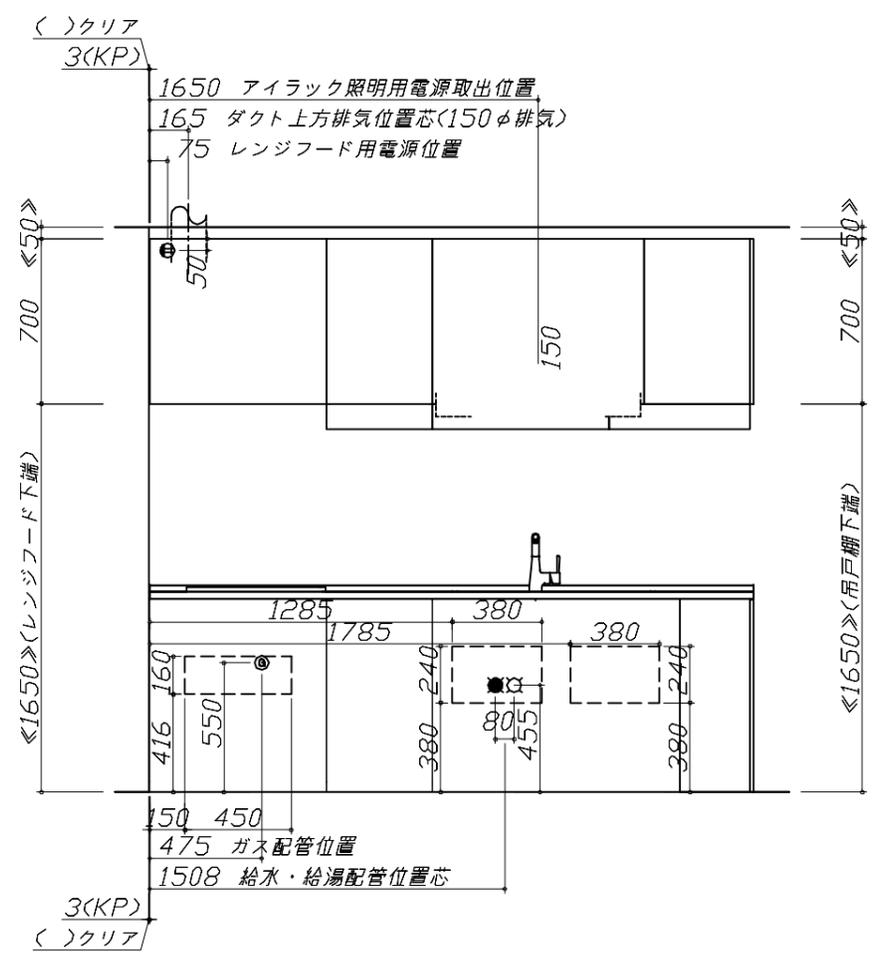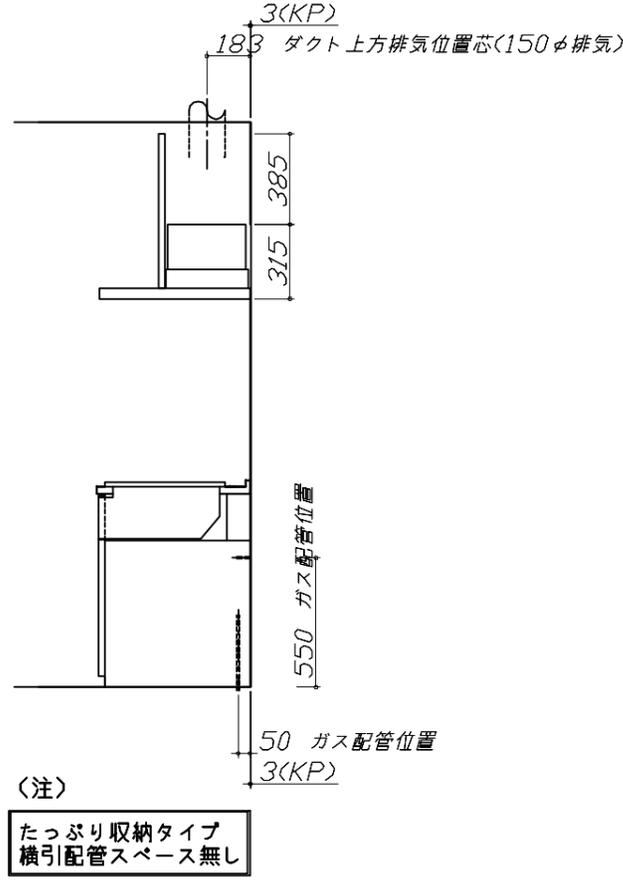

家事らくシンク給水排水配管例図

給水給湯壁出し配管の場合
止水栓位置にアングル止水栓を取り付けてください。
(止水栓は別途)

管工事

レンジフード詳細図

<VRAS-E752 L排気> ホーロー前面パネルタイプ

後方および左右排気口位置はVMH丸アケ金具L使用時の寸法です。
アルミダクト使用時の排気位置はダクト配管可能範囲を参照ください。
実際の排気用接続部品の開口部寸法はφ148です。

消費電力: 145W

アイラック照明付タイプ 電気配線参考図

<SDL-75S> 電気工事

注) 複数の吊戸棚をまたいで設置する、及び設置する吊戸棚が中仕切によって区切られている場合、吊戸棚の底板にある電源引込位置を中心に適切な位置に電源ユニットを据置していただくと共に、その近傍に電源取出位置や電源引込位置を設けてください。
尚、このような場合においては、あらかじめ吊戸棚内に電源ケーブルを長めに引き込むようにしておいてください。

消費電力: 10W

ガス配管例図

<TN72WV60C ■> ガス配管工事

※ ■にはトッププレートカバーが入ります。

レンジフード詳細図 ダクト配管可能範囲

<VRAS 風圧シャッター L排気> 管工事

注)







- 本図はアルミダクトφ150を使用した場合の配管可能範囲である。断熱材を取付ける場合は厚みを考慮すること。
- リフォーム時など、既設の壁排気口を利用する場合、P変換アタッチメント(別売)を使用すること。

アイラック可動範囲詳細図

<SDL-75/60/45/30> <SDL-60L/45L/30L> <SDL-75/60S>


注)

- アイラックを窓前または対面垂壁に設置する場合の額縁出代はキッチンパネル厚み(3mm)+15mm以下でお願いします。周辺用アイラック内蔵吊戸の場合は+10mm以下でお願いします。
- 周辺用アイラック内蔵吊戸にレミュー専用アイラックを設置する場合、額縁対応はできません。
- アイラック可動範囲に物を置かないでください。
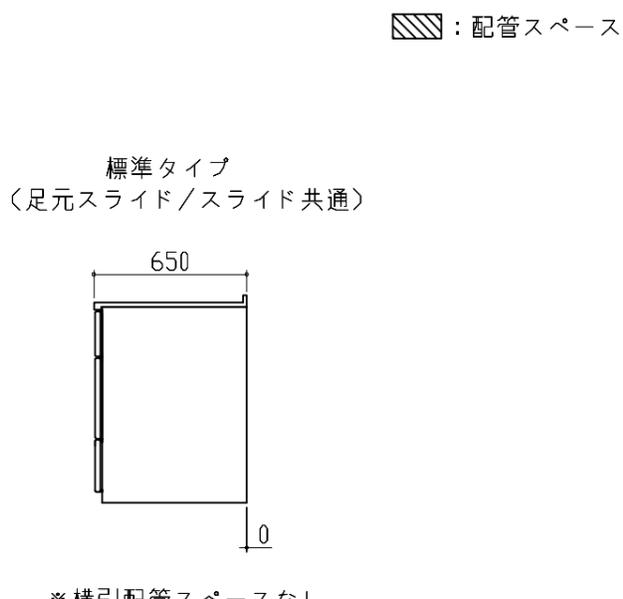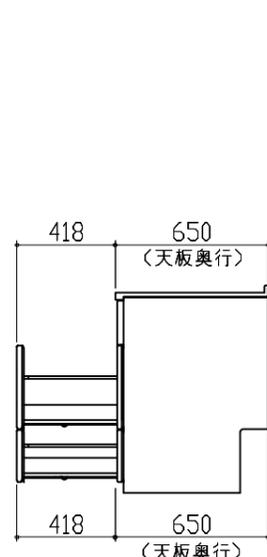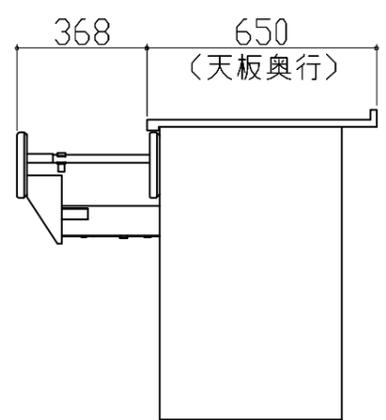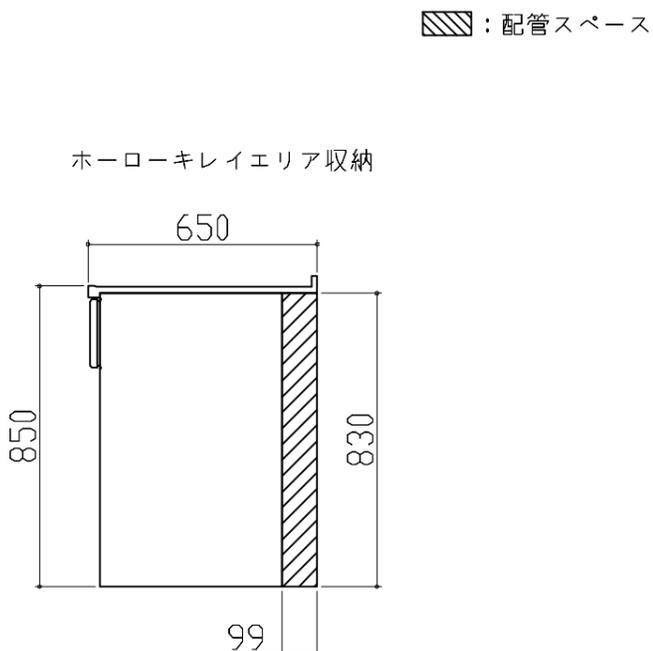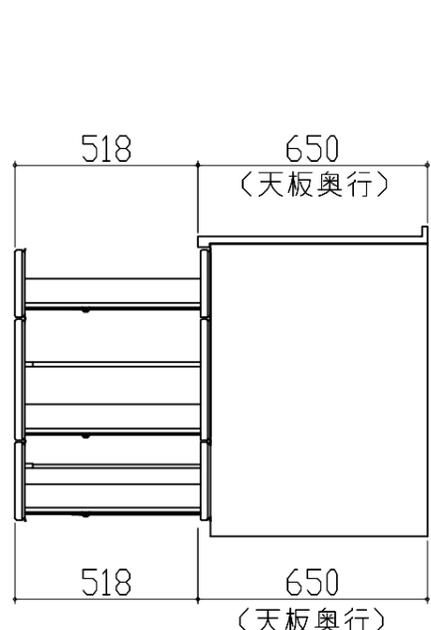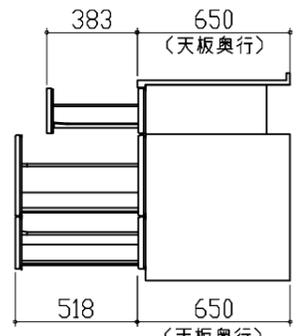
| 横引配管有効寸法 詳細図 | キャビネット引出寸法 詳細図 | キャビネット引出寸法 詳細図 | |
|---|---|---|--|
| <p>【調理キャビネット】</p> <p>▨ : 配管スペース</p> <p>標準タイプ (足元スライド/スライド共通)</p>  <p>※横引配管スペースなし</p> | <p>【シンクキャビネット】</p>  | <p>【ホーローケレイエリア収納】</p>  | |
| 横引配管有効寸法 詳細図 | キャビネット引出寸法 詳細図 | キャビネット引出寸法 詳細図 | |
| <p>【調理キャビネット】</p> <p>▨ : 配管スペース</p> <p>ホーローケレイエリア収納</p>  | <p>【調理キャビネット】</p>  | <p>【コンロキャビネット】</p>  | |
| <p>Takara standard タカラスタンダード株式会社</p> | <p>現場名称： 仙台-石巻SR SK10様邸 現場番号： C2727275 石巻ショールーム</p> | <p>ホーローシステムキッチン LEMURE レミュー プラン番号： 1318C-2310-0247T 担当営業：</p> | <p>詳細図 2 縮尺： FREE 作成日： 2023年10月30日 担当アドバイザー：</p> |

エンド取り合い詳細図

【キッチン本体 左側】

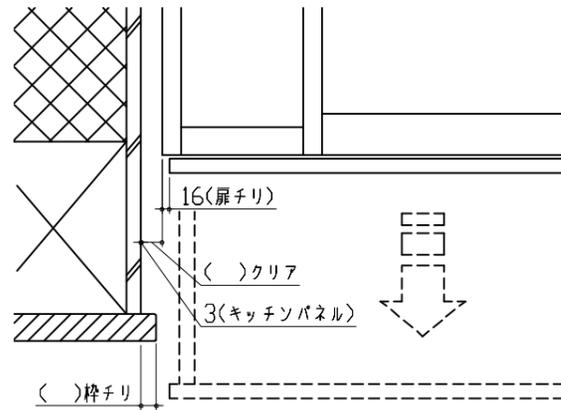

■ 留意事項


引出しを開けたときにドア枠・窓枠・巾木と干渉しないようクリアを確保してください。

キッチンコンセント用電源取出位置図

取出位置は必ずキッチンコンセントのある側になります。(図の場合はキャビ左側)

電気工事

電源は100V15A以上の専用回路を設けてください。

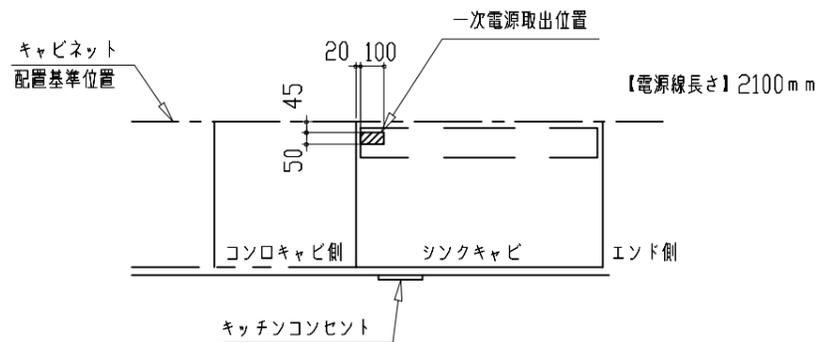

- *キッチンコンセントは通常「コンロキャビ側」に付きます。(その場合、電源取出し位置も「コンロキャビ側」になります。)
- *シンクの排水管位置と重なるケースがあります。設備図と併せて確認の上、取出位置の範囲内で調整してください。

消費電力：1500W