

ホーローシステムキッチン 御見積書

御名前 郡山-いわきSR SK04 様

業者 様

商品名 Treasia トレーシア

作成日 2023年11月6日
プラン番号 7205C-2311-0077T
現場番号 C2744092

タカラスタANDARD株式会社
◆いわき営業所
福島県いわき市平字下の町8番地の14
TEL 0246-22-6201 / FAX 0246-22-6205

◆いわきショールーム
TEL 0246-22-6181 / FAX 0246-22-6215

商品
御見積金額 **¥1,973,000 (税込 ¥2,170,300)**

()内の価格は税込価格<税率10%>を表示しています。

《参考》別途 商品組付費 **¥156,000 (税込 ¥171,600)**

- ※ 商品御見積金額には商品組付費は含まれておりません。
- ※ 商品組付費には配送・搬入・商品組付等の費用を含んでいます。
- ※ 商品組付費は現場の状況により変動する事があります。
又、給水・給湯・ガス・ダクト・電気等の接続工事は含まれておりません。

◆ 御見積仕様

《キッチン》

奥行	奥行65cm
キッチン本体サイズ	I型255cm
天板高さ	85cm
扉カラー	コンクリートホワイト・ブラックモール
キッチンパネル	HDタイプ:マルキーナグレー
引手タイプ	ハンドル引手タイプ
ワークトップ材質	アクリル人造大理石
カラー	ソリッドホワイト
水栓	ハンドシャワー水栓
食器洗い乾燥機	シンク下設置間口45cmタイプ
加熱機器	IHヒーター
レンジ機器	なし
ガス種	LPG
周波数	50Hz

《周辺収納》

周辺扉カラー	コンクリートホワイト・ブラックモール
キッチンパネル	なし
周辺引手タイプ	ハンドル引手タイプ
カウンター材質	アクリル人造大理石
カラー	ソリッドホワイト

◆ 御確認事項

担当営業	担当アドバイザー	プラン作成者
		山口(沙)

◆ 備考

御名前 郡山-いわきSR SK04

様

現場番号	C2744092	プラン番号	7205C-2311-0077T	作成日	2023/11/6
------	----------	-------	------------------	-----	-----------

御見積明細 キッチン

NO	商品名	仕様	品番	数量	単価	金額
1	人造大理石ワークトップ	家事らくシンク(ホワイト)	AOIT255 TALY	1	188,500	188,500
2	シンクキャビネット	スライド・シンク下食洗、うちにもホーロートレイ	F-RRXR120UL5(VTWKG)	1	121,500	121,500
3	食器洗い乾燥機	引出し式(シルバー色)	EW-45H1SMT	1	169,000	169,000
4	食器洗い乾燥機用前面パネル	扉同色	P-DWM45VL5(TWK)-1	1	16,500	16,500
5	調理台キャビネット	足元スライド(3段引出し)・たっぷりホーローキャビネット	F-TFVR060 -5(VTWKG)	1	101,000	101,000
6	コンロ用キャビネット	足元スライド・たっぷりホーローキャビネット	F-KTVR075 R5(VTWKG)	1	102,000	102,000
7	水栓	タッチレスハンドシャワー水栓	KM6111ETK	1	90,000	90,000
8	電気加熱機器	IHヒーター両面焼き(シルバー色)	CS-T321HNSRT	1	254,000	254,000
【ベースキャビネット小計】				8		1,042,500
9	アルカリ整水器		TJS-AL19	1	124,000	124,000
10	レンジフード(本体)	シロッコファン、ホワイト、加熱機器連動	VRAC-E901ADR(SW)	1	174,000	174,000
	レンジフード用前面パネル	扉同色	VZP-90-655HN(TW)	1	9,000	9,000
11	エンドパネル	扉同色	VEP-655HN(TW)	2	8,500	17,000
12	エンドパネル	奥行65cmキャビネット用	EP-XN-85 (VTWKD)	2	11,500	23,000
13	前台輪カバー		P-DC120 -5(K)	1	4,000	4,000
14	前台輪カバー		P-DC073 -5(K)	1	3,500	3,500
15	前台輪カバー		P-DC060 -5(K)	1	3,500	3,500
16	まな板	家事らくシンク用	マナイタVAE	1	8,500	8,500
17	水切り	家事らくシンク用	ミスクリVAE	1	9,000	9,000
18	水切りプレート	家事らくシンク用	ミスクリプレートVAE	1	6,000	6,000
19	間仕切り名人	Tタイプ、間口45・60cm用	MGマジクリP TL 1	3	3,900	11,700
20	間仕切り名人	Tタイプ、かくせるラック併設用	MGマジクリP TC 1	1	3,900	3,900
21	かくせるホーローボックス	間口60cm用	トビラウラHS- 60N	1	6,000	6,000
22	かくせるホーローボックス	間口75cm用	トビラウラHS- 75N	1	7,000	7,000
23	水栓取付棧		スイセントリツケサント	1		
24	カートリッジホルダー	ホーローキャビ用	カートリッジホルダー-MG	1	1,900	1,900
25	施工部材		シリコン(クリア2)	2	1,000	2,000
26	施工部材		シリコン(ホワイト2)	2	1,000	2,000
キッチン合計				33		¥1,458,500

御名前 郡山-いわきSR SK04

様

現場番号	C2744092	プラン番号	7205C-2311-0077T	作成日	2023/11/6
------	----------	-------	------------------	-----	-----------

御見積明細 周辺収納

NO	商品名	仕様	品番	数量	単価	金額
27	ウォールキャビネット	周辺用吊戸	W-M L075 - (VTWKF-D	1	37,500	37,500
28	トールユニット上台	引戸	OH90	1		
	トールユニット用キャビネット上台	奥行45cm、フル引戸タイプ	O-UH L090	1	39,000	39,000
	トールユニット上台用引戸扉	引戸、ブラック	ヒキトFZUH090(V)K	1	52,000	52,000
	トールユニット用引戸レール	ブラック	レールF-ZUH90(K)	1	34,000	34,000
29	トールユニット下台	奥行45cm、3段引出しタイプ、台輪ブラック	O-DFSL090 -5(VTWKGGK	1	96,000	96,000
30	カウンターユニット用カウンター	奥行45cm、人造大理石、ソリッドホワイト	C-OP 75NU (A)	1	41,000	41,000
31	家電収納ユニットキャビネット	奥行45cmタイプ	F-HW L075 -5(L)W	1	46,000	46,000
	収納ワゴン	奥行45cm用	NW-75KJ	1	19,000	19,000
	収納ワゴン用前面扉	奥行45cm用	NWトビラ75M KJ(VTWKG	1	12,000	12,000
	オープンタイプ用幕板		HWマクイタ75 (TWK)	1	5,000	5,000
32	ダストボックス	本体	DB-NWNホンタイ	3	1,500	4,500
	ダストボックス	フタ	DB-NWNフタ	3	700	2,100
33	エンドパネル	周辺用ミドル吊戸用(H700)	EP-WMN (VTWKD	1	9,000	9,000
34	エンドパネル	吊戸・トール間用H560	EP-OA-IM (VTWKD	1	8,500	8,500
35	エンドパネル	奥行45cm・H230cm、トール上台用	EP-OU (VTWKD	1	18,000	18,000
36	エンドパネル	奥行45cmキャビネット・トール下台用	EP-NLN-85 (VTWKD	1	10,500	10,500
37	エンドパネル	奥行45cmハイカウンター・家電収納用	EP-NIG-85 (VTWKD	1	14,000	14,000
38	施工キット		PZ-ST セコウキット(S)-1	1	3,500	3,500
39	どこでもラック(スクエアタイプ)	マルチラック、ホワイト	MGSK コモノイレ (W	1	1,700	1,700
40	どこでもラック(スクエアタイプ)	小物置きL+フック、チャコールグレー	MGSK コモノフックL (CG	1	3,900	3,900
41	どこでもラック	フリーラック	MGSK フリーラック (W	1	1,700	1,700
42	間仕切り名人	Sタイプ、間口45cm用	MGマジキリJ SM 2	2	3,600	7,200
43	間仕切り名人	Sタイプ、間口30cm用	MGマジキリJ SM 1	1	1,800	1,800
44	間仕切り名人	Hタイプ、間口45・60cm用	MGマジキリJ HS 1	1	3,400	3,400
45	間仕切り名人	食器用間仕切りポール	MGマジキリポールJ4	2	2,700	5,400
46	吊戸下ホーローパネル	直線用、ホワイト	PZT -185 (SW)	1	11,500	11,500
47	施工部材		シリコン(ホワイト2)	1	1,000	1,000
周辺収納合計				34		¥489,200

御名前 郡山-いわきSR SK04 様

現場番号	C2744092	プラン番号	7205C-2311-0077T	作成日	2023/11/6
------	----------	-------	------------------	-----	-----------

御見積明細 キッチンパネル

NO	商品名	仕様	品番	数量	単価	金額
1	KP用エッジセット	樹脂製、チャコールグレー	KPエッジセットJ (CG)-2	1	2,800	2,800
2	パネル施工キット	シリコン色(アンバー)	パネルセコウキットS(B)-1	1	5,700	5,700
3	ホーローキッチンパネルHDタイプ	フロントパネル120、マルキーナグレー	PZFN-120 (QEG)	1	16,800	16,800
キッチンパネル合計				3		¥25,300
商品総合計				70		¥1,973,000

※ 御見積明細の価格には消費税は含まれておりません。別途消費税が必要となります。






《参考》別途 商品組付費

キッチン商品組付費 ¥122,000 (税込 ¥134,200)
キッチンパネル商品組付費 ¥34,000 (税込 ¥37,400)

※ 商品組付費は現場の状況により変動する事があります。又、給水・給湯・ガス・ダクト・電気等の接続工事は含まれておりません。

()内の価格は税込価格<税率10%>を表示しています。

- 必ずご確認ください。
 - ・天井高さ、吊戸棚・レンジフード取付高さをご確認ください。
 - ・《 》内寸法は参考寸法です。
 - ・【★注】部：引戸タイプ収納のレール上部に突起があるため、天井等との取り合いに注意が必要な場合があります。詳細の取り合いは詳細図を確認ください。
- 表示記号について
 - ・KP：キッチンパネル

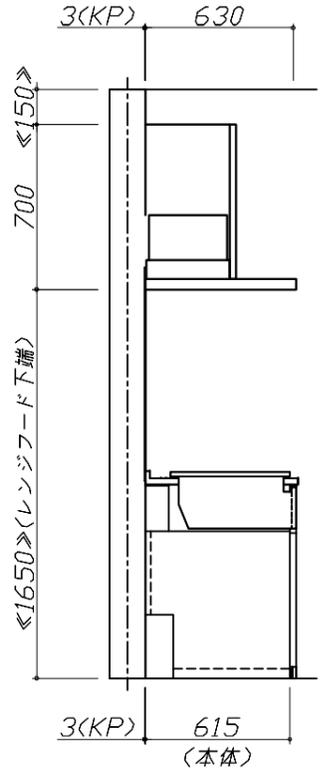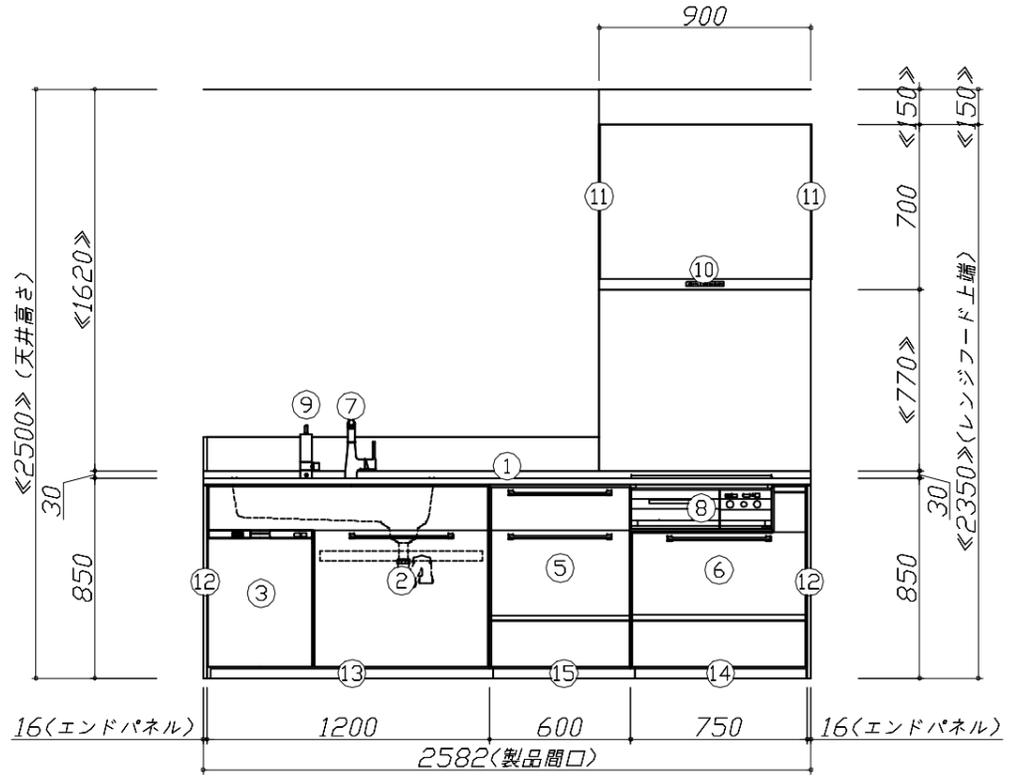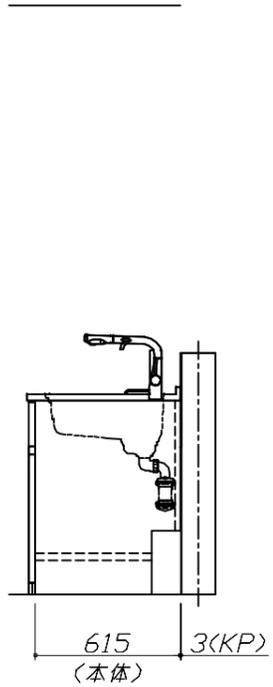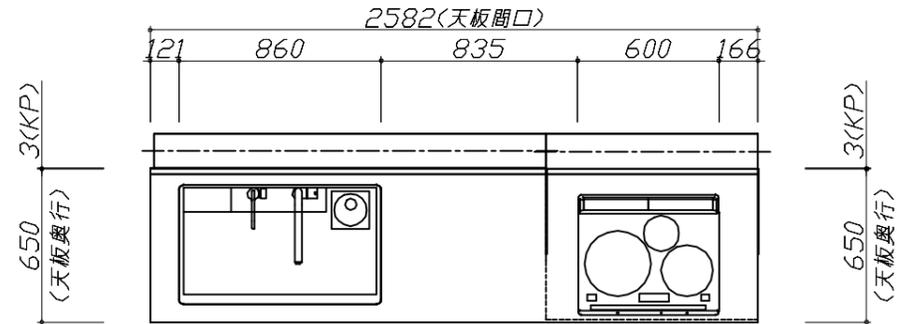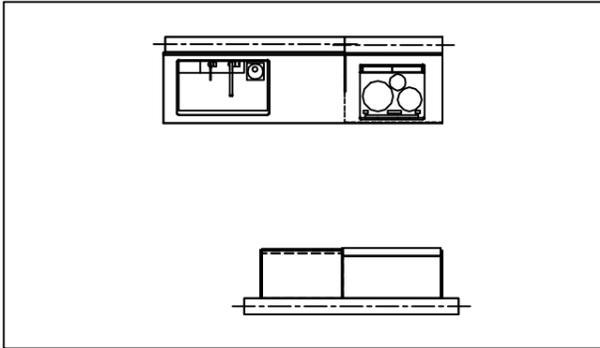

Takara standard
タカラスタンダード株式会社

現場名称： 郡山-いわきSR SK04様邸	ホーローシステムキッチン Treasia トレーシア	姿図 1	縮尺： 1 / 30
現場番号： C2744092	プラン番号： 7205C-2311-0077T	作成日： 2023年11月6日	
いわき営業所	担当営業：	担当アドバイザー：	






■必ずご確認ください。

- ・天井高さ、吊戸棚・レンジフード取付高さをご確認ください。
- ・《 》内寸法は参考寸法です。
- ・【★注】部：引戸タイプ収納のレール上部に突起があるため、天井等との取り合いに注意が必要な場合があります。詳細の取り合いは詳細図を確認ください。

■表示記号について

- ・KP：キッチンパネル

■《46》吊戸下ホーローパネルあり

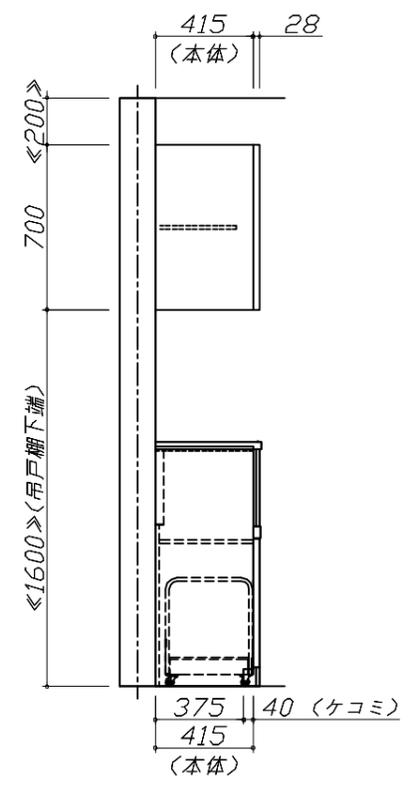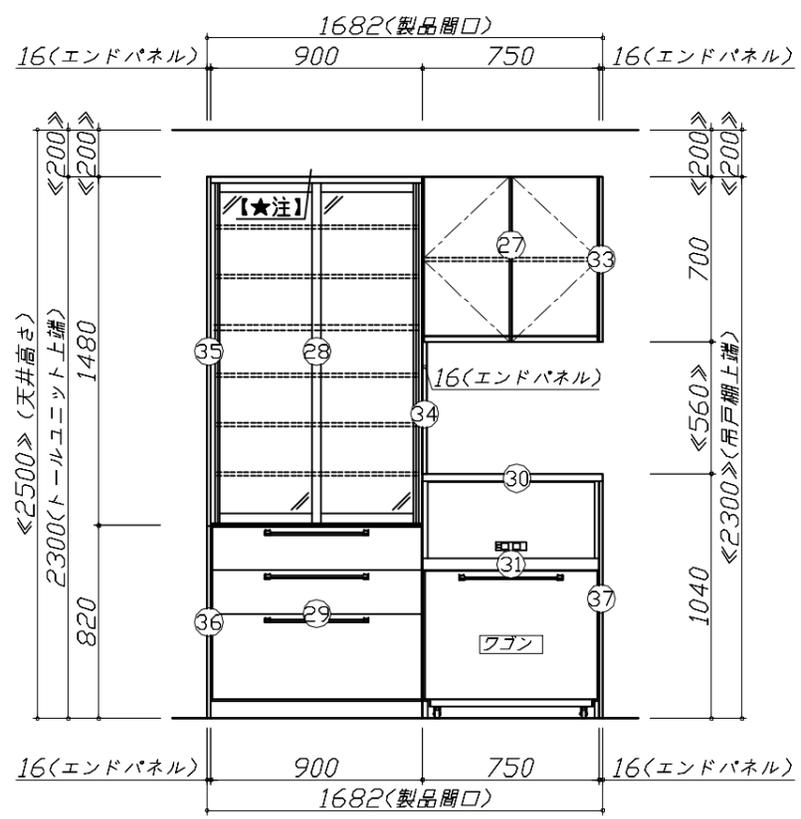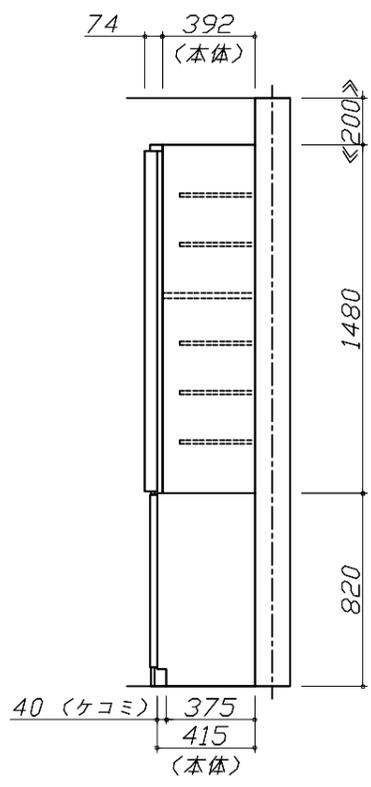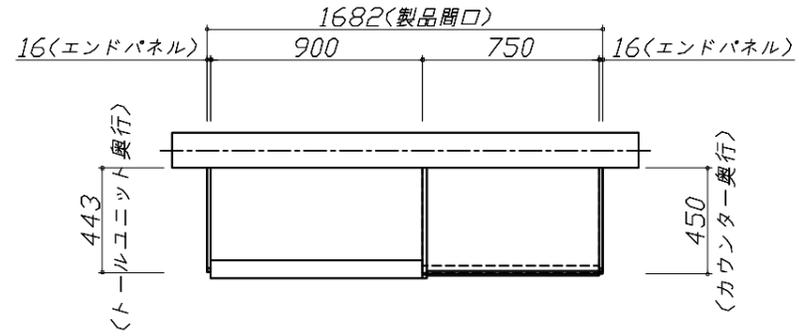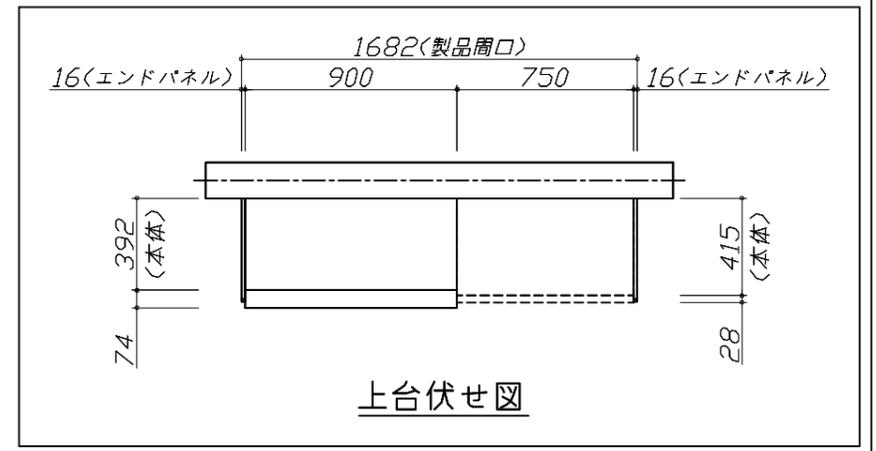



Takara standard
タカラスタンダード株式会社

現場名称： 郡山-いわきSR SK04様邸
現場番号： C2744092
いわき営業所

ホーローシステムキッチン Treasia トレーシア
プラン番号： 7205C-2311-0077T
担当営業：

姿図 2 縮尺： 1 / 30
作成日： 2023年11月6日
担当アドバイザー：

縮尺：A3サイズ等倍

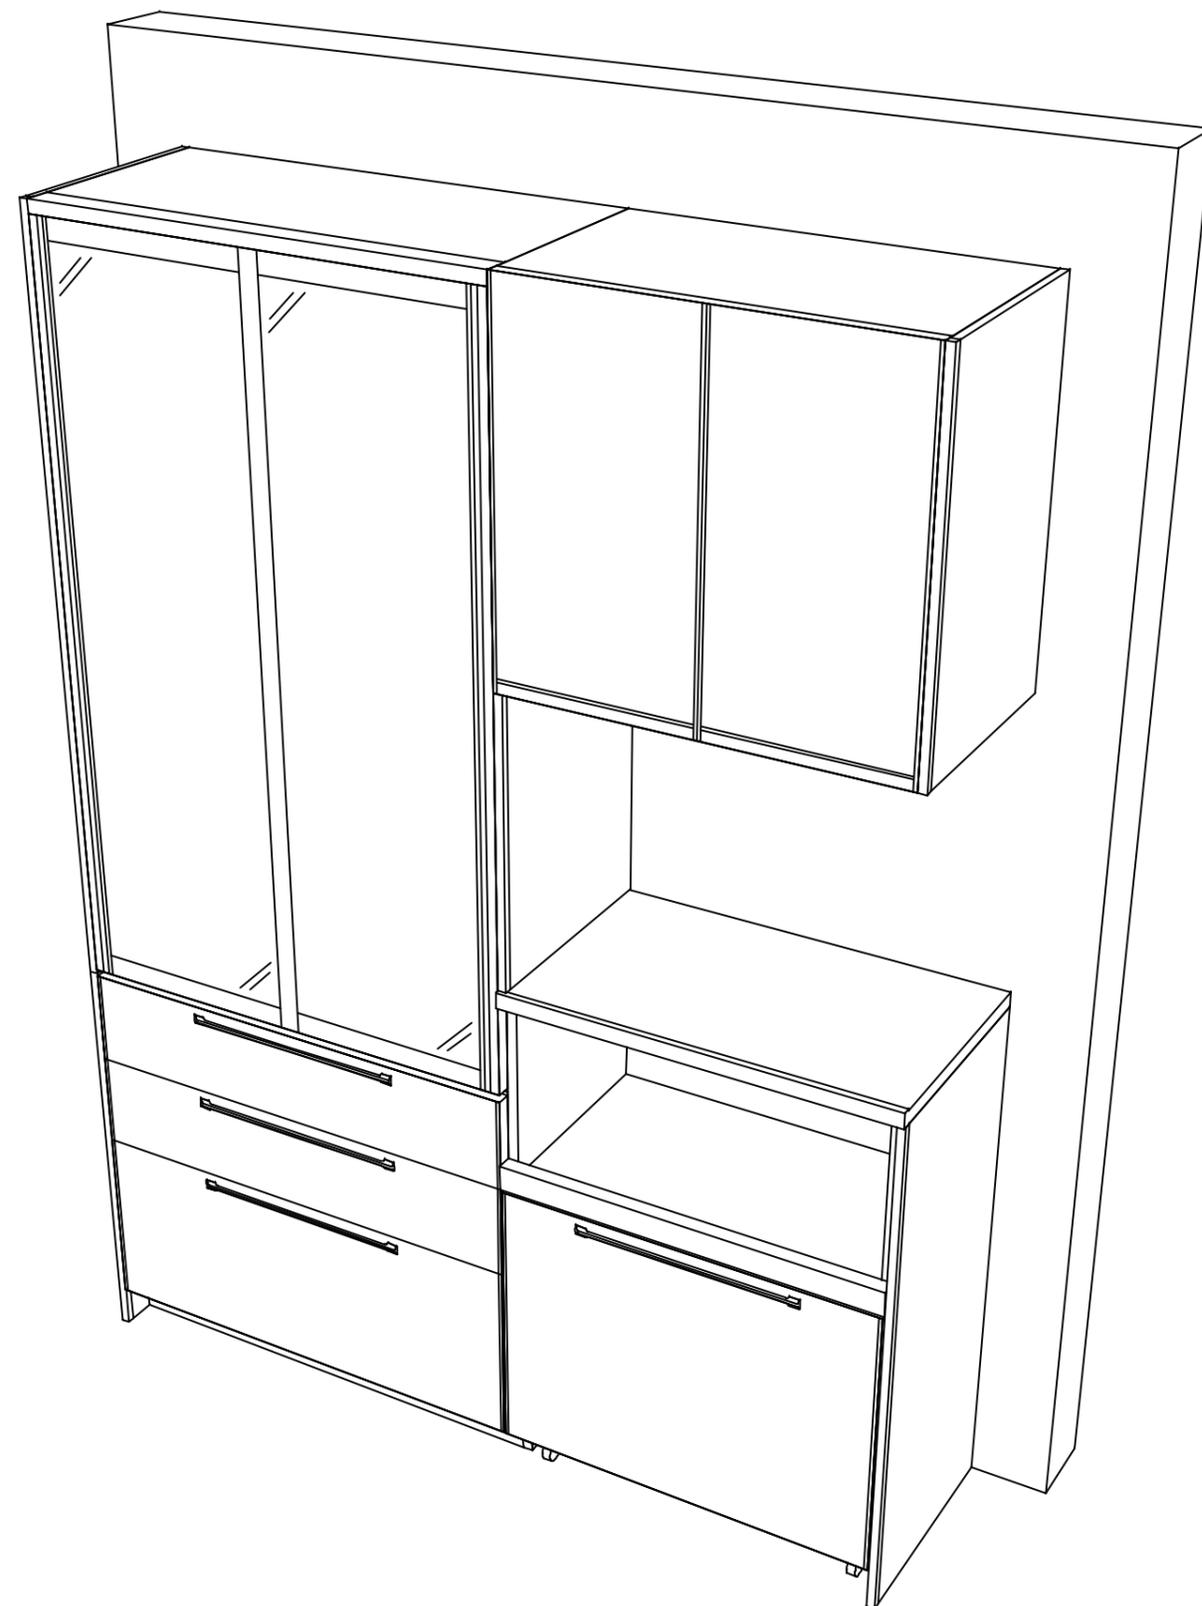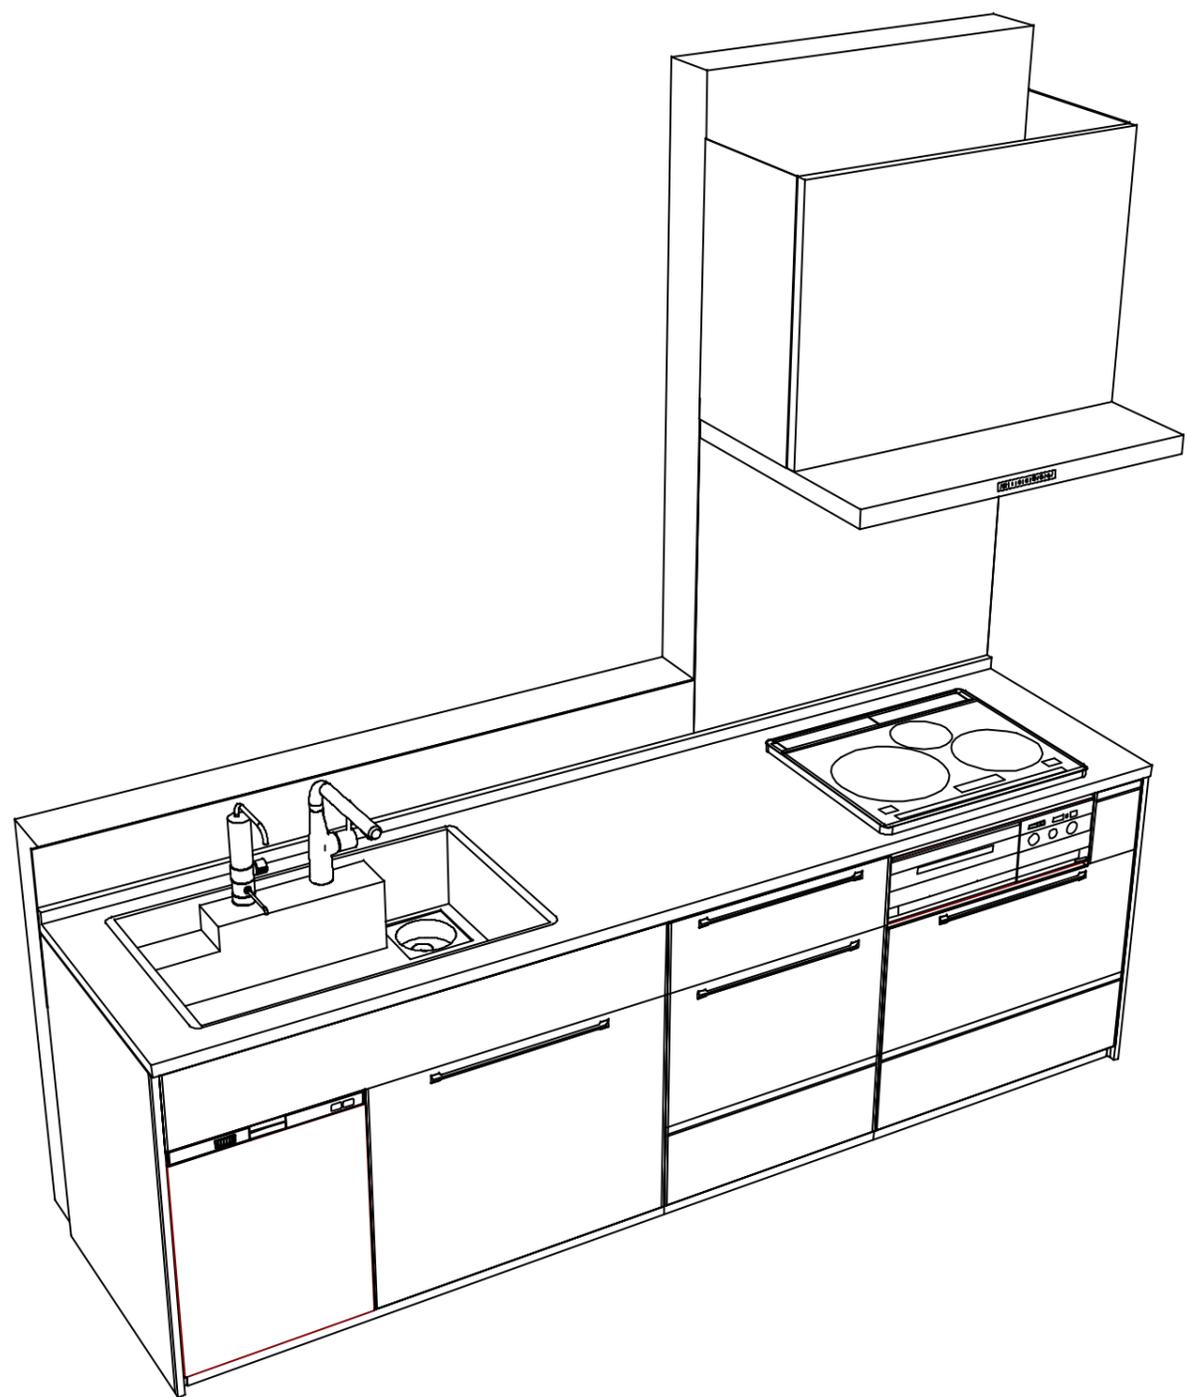

Takara standard
 タカラスタンダード株式会社

現場名称： 郡山-いわきSR SK04様邸
 現場番号： C2744092
 いわき営業所

ホーローシステムキッチン Treasia トレーシア
 プラン番号： 7205C-2311-0077T
 担当営業 :

姿図 3
 縮尺： 1 / 30
 作成日： 2023年11月6日
 担当アドバイザー：

縮尺：A3サイズ等倍