

# ホーローシステムキッチン 御見積書

御名前 郡山-いわきSR SK14 様

業者 様

商品名 LEMURE レミュー

作成日 2023年11月7日  
プラン番号 7205C-2311-0094T  
現場番号 C2758876

タカラスタANDARD株式会社  
◆いわき営業所  
福島県いわき市平字下の町8番地の14  
TEL 0246-22-6201 / FAX 0246-22-6205

◆いわきショールーム  
TEL 0246-22-6181 / FAX 0246-22-6215

商品  
御見積金額 **¥3,013,700 (税込 ¥3,315,070)**

( )内の価格は税込価格<税率10%>を表示しています。

《参考》別途 商品組付費 **¥221,000 (税込 ¥243,100)**

- ※ 商品御見積金額には商品組付費は含まれておりません。
- ※ 商品組付費には配送・搬入・商品組付等の費用を含んでいます。
- ※ 商品組付費は現場の状況により変動する事があります。  
又、給水・給湯・ガス・ダクト・電気等の接続工事は含まれておりません。

## ◆ 御見積仕様

### 《キッチン》

キッチン本体サイズ	I型255cm
天板高さ	85cm
扉カラー	ピンテージアイアン・引手ブラック
キャビネットカラー	ブラック
キッチンパネル	HDタイプ:マルキーナグレー
引手タイプ	ハンドル引手タイプ
ワークトップ材質	アクリル人造大理石(ハイグレード)
カラー	スミグレー
水栓	ハンドシャワー水栓
食器洗い乾燥機	シンク下設置間口45cmタイプ
加熱機器	60cmハイパーガラスコートトップガスコンロ
レンジ機器	なし
ガス種	LPG

### 《周辺収納》

周辺扉カラー	ピンテージアイアン・引手ブラック
周辺キャビネットカラー	ブラック
キッチンパネル	HDタイプ:マルキーナグレー
周辺引手タイプ	ハンドル引手タイプ
カウンター材質	アクリル人造大理石(ハイグレード)
カラー	スミグレー

担当営業	担当アドバイザー	プラン作成者
		山口(沙)

## ◆ 備考

## ◆ 御確認事項

御名前 郡山-いわきSR SK14

様

現場番号	C2758876	プラン番号	7205C-2311-0094T	作成日	2023/11/7
------	----------	-------	------------------	-----	-----------

## 御見積明細 キッチン

NO	商品名	仕様	品番	数量	単価	金額
1	人造大理石ワークトップ(ハイグレード・薄型)	家事らくシンク(グレー)	Zカウ255 TARテ-K	1	333,000	333,000
2	シンクキャビネット	足元スライド・シンク下食洗、うちにもホーロートレイ、コンセント	F-RRVR105WR5(LJGKPQ	1	314,500	314,500
3	食器洗い乾燥機	引出し式、フル扉材タイプ	NP-45KS9WTA	1	216,000	216,000
	食器洗い乾燥機用前面パネル	扉同色、フル扉材用	P-DWF45LS (JGKP	1	54,000	54,000
4	調理台キャビネット	足元スライド(3段引出、インナーケース、インナースライド)	F-TGVM075TR5(LJGKPQ	1	195,000	195,000
5	コンロ用キャビネット	足元スライド、ミキリ対応	F-KTVM075IL5(LJGKPQ	1	162,000	162,000
6	水栓	エコタイプハンドシャワー水栓、ブラック	KM6061ECM5TK	1	101,000	101,000
7	ガス加熱機器(ハイパーガラスコート)	両面焼き	TAF869W60CK	1		
	ガス加熱機器(本体)	ブラック	TAF869W60C P	1	177,500	177,500
	ガス加熱機器(トッププレート)	クリアパールブラック	T860-60TP-CKN	1	37,000	37,000
	<b>【ベースキャビネット小計】</b>			<b>10</b>		<b>1,590,000</b>
8	ウォールキャビネット	レンジフード横タイプ、耐震ラッチ付	W-M A045ZRP(LJGKNQ	1	43,500	43,500
9	ウォールキャビネット	ダウンライト、耐震ラッチ付	W-MD A120 -P(LJGKNQ	1	105,500	105,500
	ダウンライト		ダウンライト(877NBK)2トウ-3000K	1	36,000	36,000
10	レンジフード(本体)	シロッコファン、ブラック、加熱機器連動	VRAC-E901ADL(SQ )	1	174,000	174,000
	レンジフード用前面パネル	扉同色	VZP-90-655HN(JG )	1	18,500	18,500
11	リモコン		RHリモコン-3	1	2,000	2,000
12	エンドパネル	奥行65cmキャビネット(薄天板)用	EP-XNU-85 (LJGKN	1	21,500	21,500
13	エンドパネル	ウォールミドル、電動昇降、VUSVDS用	EP-WM (LJGKN	1	15,000	15,000
14	ラックグラン	ブラック	PGDL-50B(T)	1	10,500	10,500
15	どこでもラック(アルミタイプ)	小物置き	MGD-KR(V)	2	5,000	10,000
16	間仕切り名人(デラックスタイプ)	ABタイプ、間口36cm用	MGマジキリAB360-520	1	13,000	13,000
17	間仕切り名人(デラックスタイプ)	ASタイプ	MGマジキリAS240-420	4	5,000	20,000
18	かくせるホーローボックス	間口75cm用	トビウラHS- 75N	1	7,000	7,000
19	かくせるホーローボックス	間口73cm用	トビウラHS- 73N	1	7,000	7,000
20	まな板	家事らくシンク用	マナイタVAE	1	8,500	8,500
21	水切りネット	家事らくシンク用	ミスクリネットVAE	1	4,500	4,500
22	水切りプレート	家事らくシンク用	ミスクリプレートVAE	1	6,000	6,000
23	前台輪カバー		P-DC105 -5(K)	1	4,000	4,000
24	前台輪カバー		P-DC075 -5(K)	1	3,500	3,500
25	前台輪カバー		P-DC073 -5(K)	1	3,500	3,500

御名前 郡山-いわきSR SK14

様

現場番号	C2758876	プラン番号	7205C-2311-0094T	作成日	2023/11/7
------	----------	-------	------------------	-----	-----------

## 御見積明細 キッチン

NO	商品名	仕様	品番	数量	単価	金額
26	施工部材		シリコン(ブラック)	2	1,000	2,000
キッチン合計				36		¥2,105,500

## 御見積明細 周辺収納

NO	商品名	仕様	品番	数量	単価	金額
27	調理台キャビネット	奥行45cm、スライド(3段引出し)	F-TFSL090M-5(LJGKPQ)	2	157,000	314,000
28	ウォールキャビネット	ダウンライト、耐震ラッチ付	W-SD L090 -P(LJGKNQ)	2	84,000	168,000
	ダウンライト		ダウンライト(877NBK)1トウ-3000K	2	18,500	37,000
29	カウンターユニット用カウンター	奥行45cm、人造大理石(ハイグレード)、スマグラー	C-カP180NY (Z)-K	1	115,000	115,000
30	エンドパネル	周辺用ショート吊戸用(H500)	EP-WSN (LJGKN)	2	13,500	27,000
31	エンドパネル	周辺(薄天板)用	EP-NLU-85 (LJGKN)	2	17,000	34,000
32	間仕切り名人(デラックスタイプ)	ABタイプ、間口36cm用	MGマジキリアB360-370	4	13,000	52,000
33	間仕切り名人(デラックスタイプ)	ASタイプ	MGマジキリアS240-370	4	5,000	20,000
34	施工部材		シリコン(ブラック)	1	1,000	1,000
周辺収納合計				20		¥768,000

## 御見積明細 キッチンパネル

NO	商品名	仕様	品番	数量	単価	金額
1	ホーローキッチンパネルHDタイプ	フロントパネル120、マルキーナグレー	PZFN-120 (QEG)	3	16,800	50,400
2	ホーローキッチンパネルHDタイプ	フロントパネル60、マルキーナグレー	PZFN- 60 (QEG)	1	13,000	13,000
3	ホーローキッチンパネルHDタイプ	サイドパネル、マルキーナグレー	PZS-90 (QEG)	1	30,400	30,400
4	ホーローキッチンパネルHDタイプ	窓パネル185、マルキーナグレー	PZW -185 (QEG)	2	14,700	29,400
5	KP用エッジセット	樹脂製、チャコールグレー	KPエッジセットJ (CG)-2	2	2,800	5,600
6	パネル施工キット	シリコン色(アンバー)	パネルセウキットS(B)-1	2	5,700	11,400
キッチンパネル合計				11		¥140,200

商品総合計				67		¥3,013,700
-------	--	--	--	----	--	------------

※ 御見積明細の価格には消費税は含まれておりません。別途消費税が必要となります。

御名前 郡山-いわきSR SK14 様

現場番号	C2758876	プラン番号	7205C-2311-0094T	作成日	2023/11/7
------	----------	-------	------------------	-----	-----------

**《参考》別途 商品組付費**






キッチン商品組付費 ¥187,000 ( 税込 ¥205,700 )

キッチンパネル商品組付費 ¥34,000 ( 税込 ¥37,400 )

※ 商品組付費は現場の状況により変動する事があります。又、給水・給湯・ガス・ダクト・電気等の接続工事は含まれておりません。

( )内の価格は税込価格&lt;税率10%&gt;を表示しています。

- 必ずご確認ください。
  - ・天井高さ、吊戸棚・レンジフード取付高さをご確認ください。
  - ・《 》内寸法は参考寸法です。
- 表示記号について
  - ・KP：キッチンパネル

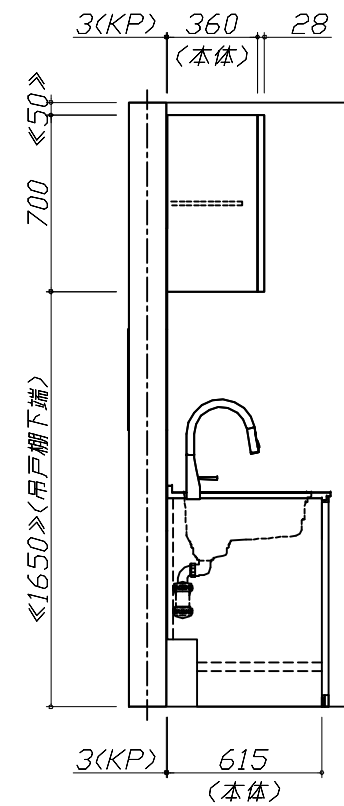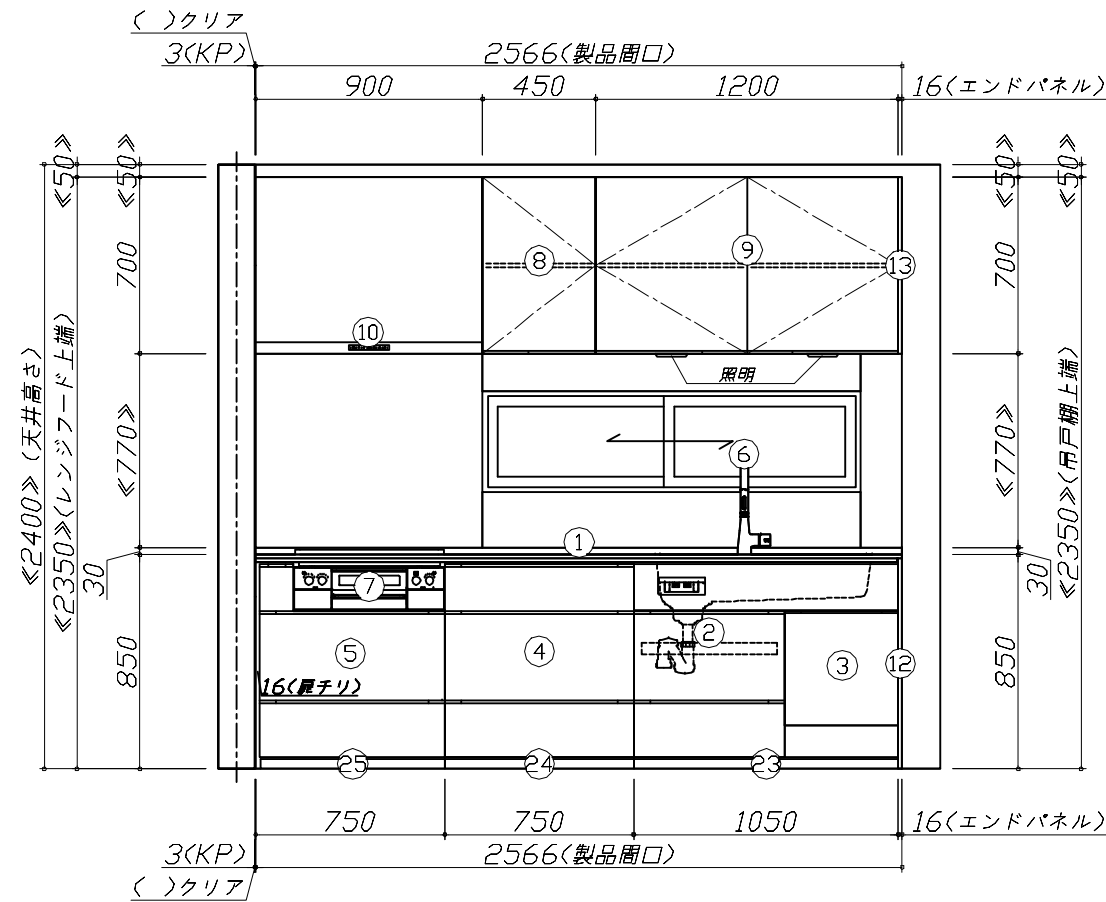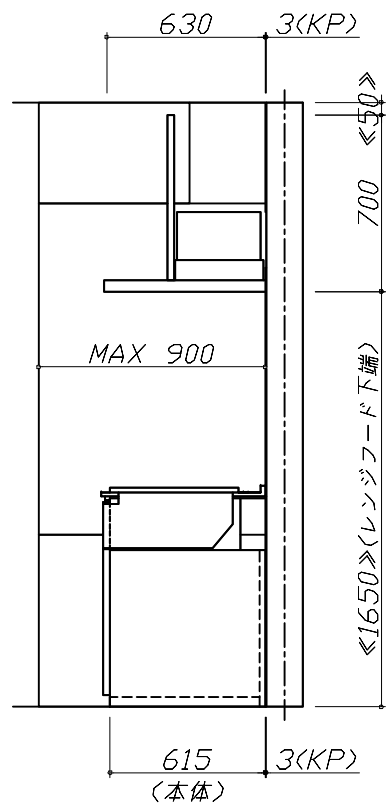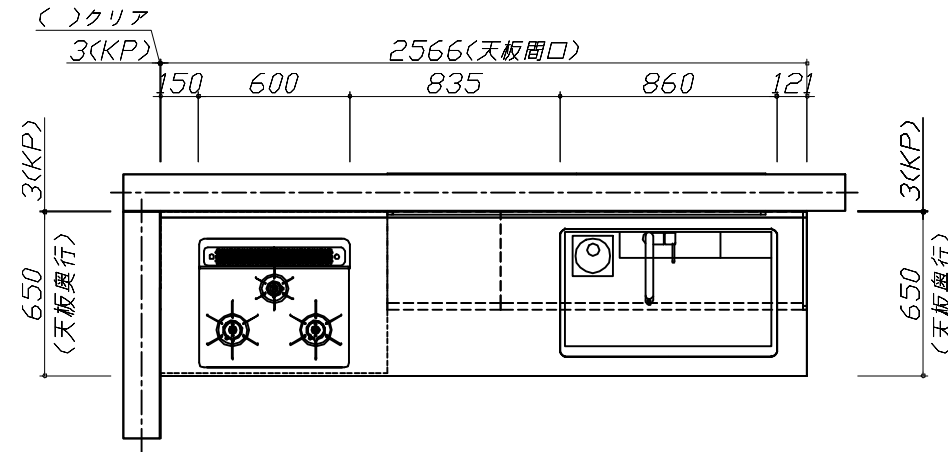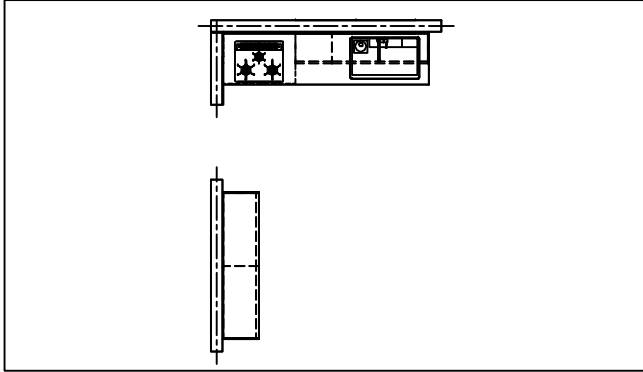




**Takara standard**  
タカラスタンダード株式会社

現場名称： 郡山-いわきSR SK14様邸  
現場番号： C2758876  
いわき営業所

ホーローシステムキッチン LEMURE レミュー  
プラン番号： 7205C-2311-0094T  
担当営業：

姿図 1 縮尺： 1 / 30  
作成日： 2023年11月7日  
担当アドバイザー：

- 必ずご確認ください。
  - ・天井高さ、吊戸棚・レンジフード取付高さをご確認ください。
  - ・《 》内寸法は参考寸法です。
- 表示記号について
  - ・KP：キッチンパネル

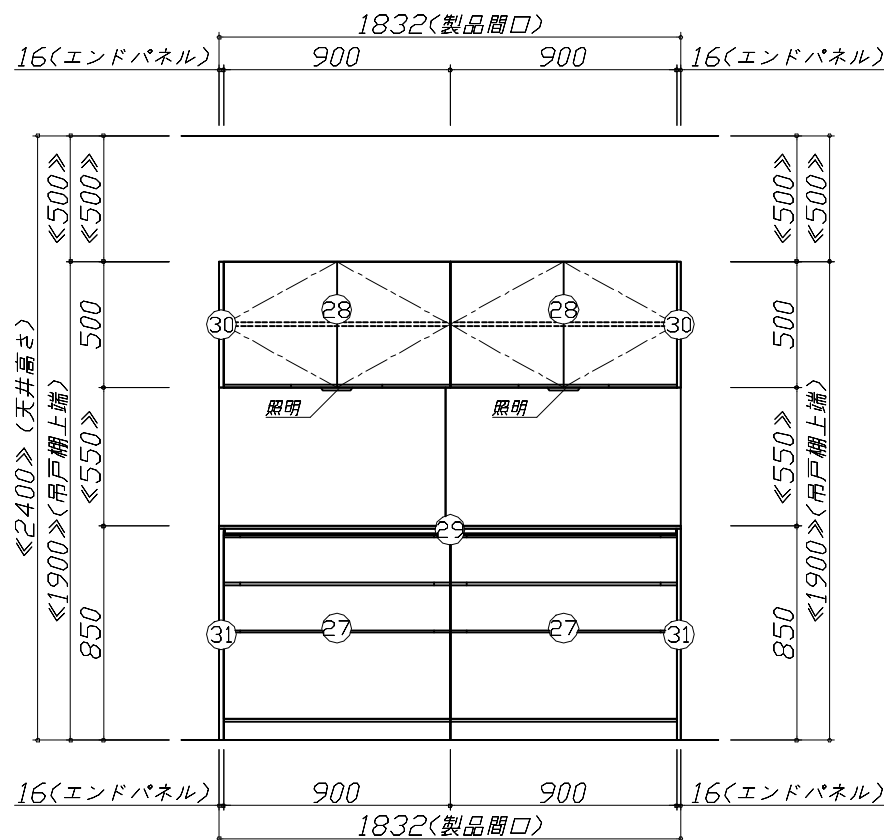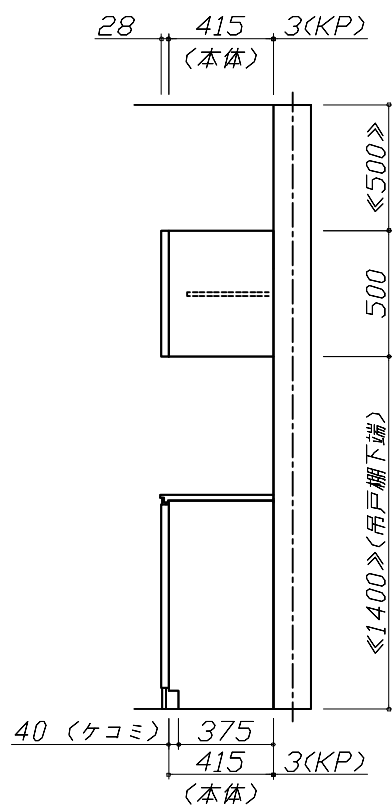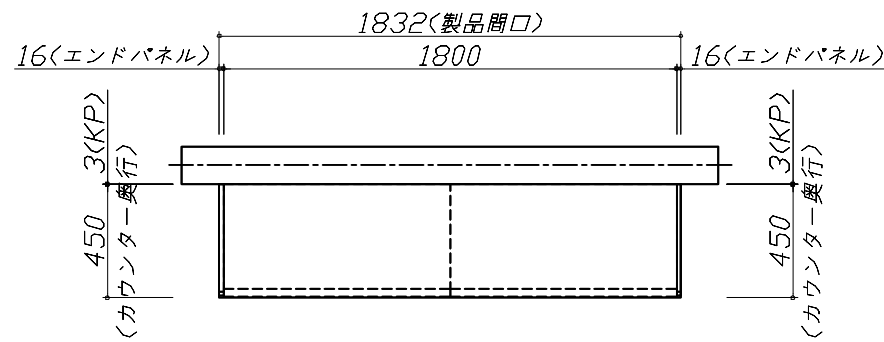


**Takara standard**  
タカラスタンダード株式会社

現場名称： 郡山-いわきSR SK14様邸  
現場番号： C2758876  
いわき営業所

ホーローシステムキッチン LEMURE レミュー  
プラン番号： 7205C-2311-0094T  
担当営業：

姿図 2 縮尺： 1 / 30  
作成日： 2023年11月7日  
担当アドバイザー：

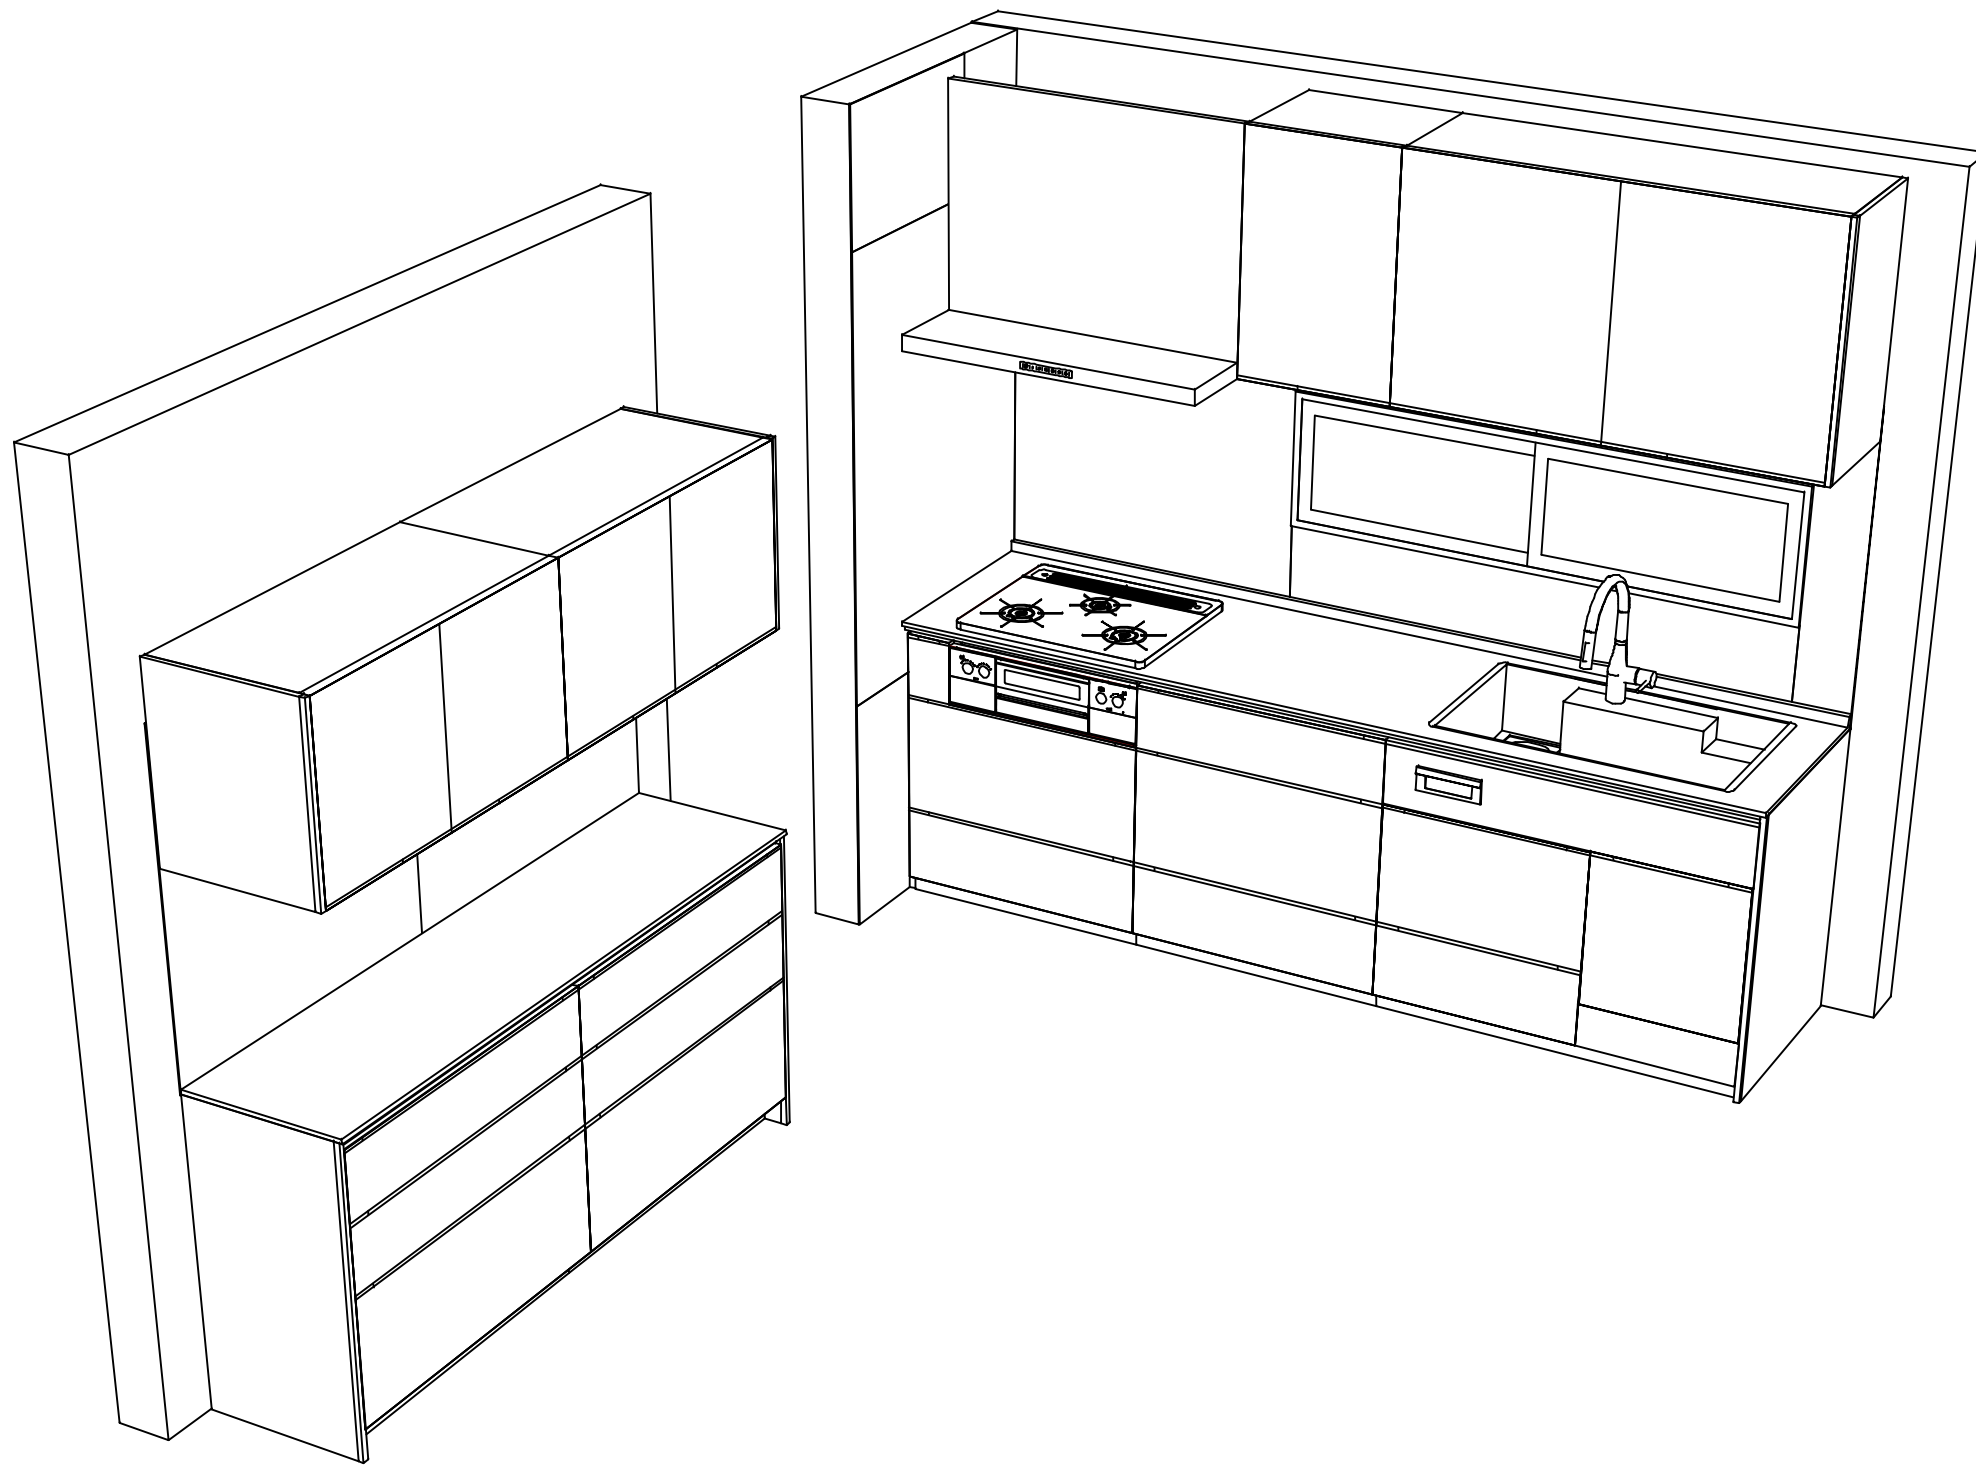

**Takara standard**  
 タカラスタンダード株式会社

現場名称： 郡山-いわきSR SK14様邸

現場番号： C2758876

いわき営業所

ホーローシステムキッチン LEMURE レミュー

プラン番号： 7205C-2311-0094T

担当営業 :

姿図 3

縮尺： 1 / 30

作成日： 2023年11月7日

担当アドバイザー：

縮尺：A3サイズ等倍