

# ホーローシステムキッチン 御見積書

御名前 支社 いわきSR SK2 様

業者 様

商品名 Treasia トレーシア

作成日 2025年5月13日  
プラン番号 7205C-2504-0100T  
現場番号 C6297445

タカラスタANDARD株式会社  
◆いわき営業所  
福島県いわき市平字下の町8番地の14  
TEL 0246-22-6181 / FAX 0246-22-6205

◆いわきショールーム  
TEL 0246-22-6181 / FAX 0246-22-6215

商品  
御見積金額 **¥2,429,800 (税込 ¥2,672,780)**  
( )内の価格は税込価格<税率10%>を表示しています。

※ 商品御見積金額には商品組付費が含まれております。  
※ 給水・給湯・ガス・ダクト・電気等の接続工事は含まれておりません。

担当営業	担当アドバイザー	プラン作成者
		小野

## ◆ 御見積仕様

### 《キッチン》

奥行	奥行65cm
キッチン本体サイズ	マルチ収納対面プラン型オープンタイプ 255cm
天板高さ	85cm
扉カラー	コンクリートグレー・ブラックモール
キッチンパネル	HDタイプ:コンクリートダーク
引手タイプ	ハンドル引手タイプ
ワークトップ材質	アクリル人造大理石
カラー	モデレートブラック
水栓	浄水器内蔵ハンドシャワー水栓
食器洗い乾燥機	シンク横設置間口45cmタイプ
加熱機器	IHヒーター
レンジ機器	なし
ガス種	LPG

### 《周辺収納》

周辺扉カラー	コンクリートグレー・ブラックモール
キッチンパネル	HDタイプ:コンクリートダーク
周辺引手タイプ	ハンドル引手タイプ
カウンター材質	アクリル人造大理石
カラー	モデレートブラック

## ◆ 備考

## ◆ 御確認事項

御名前 支社 いわきSR SK2

様

現場番号	C6297445	プラン番号	7205C-2504-0100T	作成日	2025/5/13
------	----------	-------	------------------	-----	-----------

## 御見積明細 キッチン

NO	商品名	仕様	品番	数量	単価	金額
1	人造大理石ワークトップ	家事らくシンク(ホワイト)	U7IT255 TARD	1	233,000	233,000
2	シンクキャビネット	足元スライド、うちにもホーロートレイ	F-RNVM105U-5(VTGKG)	1	160,500	160,500
3	食器洗い乾燥機	引出し式(ブラック色)、深型	EW-45RD1BMT	1	157,000	157,000
	食器洗い乾燥機用前面パネル	扉同色、深型用	P-DWM45VDD(TGK)-1	1	16,500	16,500
4	調理台キャビネット	食洗設置用(深型)、足元スライド用	F-WDVY045 -5(VTGKF)	1	41,500	41,500
5	調理台キャビネット	足元スライド(3段引出し)・たっぷりホーローキャビネット	F-TFVR030 -5(VTGKG)	1	92,500	92,500
6	コンロ用キャビネット	足元スライド・たっぷりホーローキャビネット、ミキリ対応	F-KTVR075JL5(VTGKG)	1	104,500	104,500
7	浄水器内蔵ハンドシャワー水栓	エコタイプ、17+2物質除去	TJS-SP19E	1	41,000	41,000
8	電気加熱機器	IHヒーター両面焼き(ブラック色)	CH-A6LTA	1	165,000	165,000
9	オイルガード(ハイタイプ)		OG-G H550	1	7,000	7,000
	オイルガード(ハイタイプ)	金具シルバー	OG-G7サイズH550	1	11,500	11,500
10	収納ユニット	マルチ収納対面用	TMC-S 165	1	37,500	37,500
11	カウンター下パネル	マルチ収納対面用、扉同色	TMB-PCN90H(TG)	1	17,500	17,500
12	カウンター下パネル	マルチ収納対面用、扉同色	TMB-PCS165(TG)	1	13,000	13,000
13	引戸本体	マルチ収納対面用、扉同色	ヒキド TMC128(TGK)	1	32,500	32,500
	引戸レールセット	マルチ収納対面用、ブラック	レールTMC255(K)	1	20,500	20,500
14	引戸収納棚板のみ	マルチ収納対面用、ブラウン	TMC-タ 128R5B	1	17,000	17,000
15	引戸収納マガジンラック付	マルチ収納対面用、ブラウン	TMC-ラック128L5B	1	17,000	17,000
16	マルチ収納対面用カウンター	人造大理石、モデレートブラック	C-7B255NHR(U)	1	57,000	57,000
	【ベースキャビネット小計】			19		1,242,000
17	レンジフード(本体)	シロッコファン	FUSC-E3ADN	1	82,500	82,500
	レンジフード(フード)	ステンレス	SVRAS-E902TFADLN	1	86,000	86,000
	レンジフード(ダクトカバー)	ステンレス	DKLA-SVRA	1	18,500	18,500
	レンジフード別売部品	レンジフード横壁取付金具	SVRAカバーリツケカナゲ	1	1,000	1,000
18	リモコン		RHリモコン-2	1	2,000	2,000
19	エンドパネル	マルチ収納対面用	EP-TMB-85R(TGK)-1	1	36,000	36,000
20	前台輪カバー		P-DC105 -5(K)	1	4,000	4,000
21	前台輪カバー		P-DC075 -5(K)	1	3,500	3,500
22	前台輪カバー		P-DC073 -5(K)	1	3,500	3,500
23	まな板	家事らくシンク用	マナイタVAE	1	8,500	8,500
24	水切り	家事らくシンク用	ミスキリVAE	1	9,000	9,000

御名前 支社 いわきSR SK2

様

現場番号	C6297445	プラン番号	7205C-2504-0100T	作成日	2025/5/13
------	----------	-------	------------------	-----	-----------

## 御見積明細 キッチン

NO	商品名	仕様	品番	数量	単価	金額
25	水切りプレート	家事らくシンク用	ミズキリプレートVAE	1	6,000	6,000
26	どこでもラック(スクエアタイプ)	ペーパーホルダー	MGSK ペーパーホルダー(W	1	1,700	1,700
27	どこでもラック	フキン掛け(上面取付タイプ)	MGSK ウエフキнкаケ (W	1	2,500	2,500
28	間仕切り名人	Tタイプ、間口45・60cm用	MGマジキリP TL 1	1	3,900	3,900
29	かくせるホーローボックス	間口30cm用	トビウラHS- 30N	1	4,000	4,000
30	かくせるホーローボックス	間口73cm用	トビウラHS- 73N	1	7,000	7,000
31	水切りトレイ		ミズキリトレイ	1	4,500	4,500
32	スパイストレイ		スパイストレイ	1	3,000	3,000
33	コンセント	マルチ収納対面用	TMBコンセントボックス	1	3,500	3,500
34	施工部材		シリコン(ホワイト2)	1	1,000	1,000
35	施工部材		シリコン(ブラック)	1	1,000	1,000
キッチン合計				41		¥1,534,600

## 御見積明細 周辺収納

NO	商品名	仕様	品番	数量	単価	金額
36	ウォールキャビネット	底面ホーローカバー、周辺用吊戸、耐震ラッチ付	W-MA L075 -P(VTGKF	1	46,500	46,500
37	ウォールキャビネット	底面ホーローカバー、周辺用吊戸、耐震ラッチ付	W-MA L060 -P(VTGKF	1	43,500	43,500
38	トールユニット	フル引戸タイプ	OP120-5	1		
	トールユニット用キャビネット上台	奥行45cm、フル引戸タイプ	O-UH L120	1	58,000	58,000
	トールユニット用キャビネット下台	奥行45cm、フル引戸タイプ、台輪ブラック	O-D PL120X-5(V )K	1	58,000	58,000
	トールユニット上台用引戸扉	引戸、フル引戸タイプ用、ブラック	ヒキトF-OP120(V)K	1	64,000	64,000
	トールユニット用引戸レール	ブラック	レールF-OP120(K)	1	34,500	34,500
39	カウンターユニット用カウンター	奥行45cm、人造大理石、モテレートブラック	C-7P135NW (U)	1	69,000	69,000
40	カウンターキャビネット	奥行45cm、ハイカウンター、台輪ブラック	F-HHSL060M-5(VTGKKG	1	108,000	108,000
41	家電収納ユニットキャビネット	奥行45cmタイプ	F-HW L075 -5(L )W	1	46,000	46,000
	収納ワゴン	奥行45cm用	NW-75KJ	1	19,000	19,000
	収納ワゴン用前面扉	奥行45cm用	NWトビウラ75M KJ(VTGKG	1	12,000	12,000
	オープンタイプ用幕板		HWマクイタ75 (TGK)	1	5,000	5,000
42	ダストボックス	本体	DB-NWNホンタイ	3	1,500	4,500
	ダストボックス	フタ	DB-NWNフタ	3	700	2,100
43	見切り対応フィラー	トールユニット用、ブラック	ミキリール10(KW)	1	1,000	1,000

御名前 支社 いわきSR SK2

様

現場番号	C6297445	プラン番号	7205C-2504-0100T	作成日	2025/5/13
------	----------	-------	------------------	-----	-----------

## 御見積明細 周辺収納

NO	商品名	仕様	品番	数量	単価	金額
44	エンドパネル	周辺用ミドル吊戸用(H700)	EP-WMN (VTGKD)	1	9,000	9,000
45	エンドパネル	吊戸・トル間用H560	EP-OA-IM (VTGKD)	1	8,500	8,500
46	エンドパネル	奥行45cmハイカウンター・家電収納用	EP-NIG-85 (VTGKD)	1	14,000	14,000
47	米ピツ	容量11kg用	コヒツ-H	1	3,000	3,000
48	どこでもラック	フリーラック	MGSK フリーラック (W	2	1,700	3,400
49	かくせるラック	まな板立て	MGTS-300M	1	3,100	3,100
50	間仕切り名人	Sタイプ、間口45cm用	MGマジキリJ SM 2	3	3,600	10,800
51	間仕切り名人	Sタイプ、間口45cm用	MGマジキリJ SS 2	2	3,200	6,400
52	間仕切り名人	Sタイプ、間口30cm用	MGマジキリJ SM 1	3	1,800	5,400
53	施工部材		シリコン(ブラック)	1	1,000	1,000
周辺収納合計				36		¥635,700

## 御見積明細 キッチンパネル

NO	商品名	仕様	品番	数量	単価	金額
1	ホーローキッチンパネルHDタイプ	フロントパネル150、コンクリートダーク	PZFN-150 (QCQ)	1	18,300	18,300
2	ホーローキッチンパネルHDタイプ	フロントパネル105、コンクリートダーク	PZFH-105 (QCQ)	2	16,100	32,200
3	KP用エッジセット	樹脂製、チャコールグレー	KPエッジセットJ (CG)-2	2	2,800	5,600
4	パネル施工キット	シリコン色(アンバー)	パネルセコウキットS(B)-1	2	5,700	11,400
キッチンパネル合計				7		¥67,500

商品総合計	84	¥2,237,800
-------	----	------------

商品組付費			数量	金額
1	本体組付費		1	158,000
2	キッチンパネル組付費		1	34,000
商品組付費合計				¥192,000

商品御見積金額	¥2,429,800
---------	------------

※ 御見積明細の価格には消費税は含まれておりません。別途消費税が必要となります。

御名前 支社 いわきSR SK2 様

現場番号	C6297445	プラン番号	7205C-2504-0100T	作成日	2025/5/13
------	----------	-------	------------------	-----	-----------

※ 商品組付費には配送・搬入・商品組付等の費用を含んでいます。

※ 商品組付費は現場の状況により変動する事があります。



又、給水・給湯・ガス・ダクト・電気等の接続工事は含まれておりません。

■必ずご確認ください。

- ・天井高さ、吊戸棚・レンジフード取付高さをご確認ください。
- ・〈 〉内寸法は参考寸法です。
- ・【★注】部：引戸タイプ収納のレール上部に突起があるため、天井等との取り合いに注意が必要な場合があります。  
詳細の取り合いは詳細図を確認ください。

■表示記号について

- ・KP：キッチンパネル
- ・▽：設置基準線

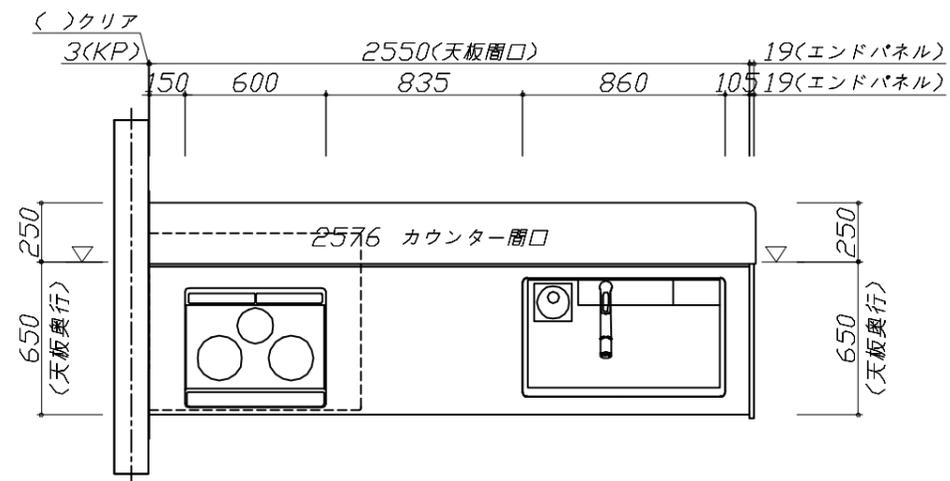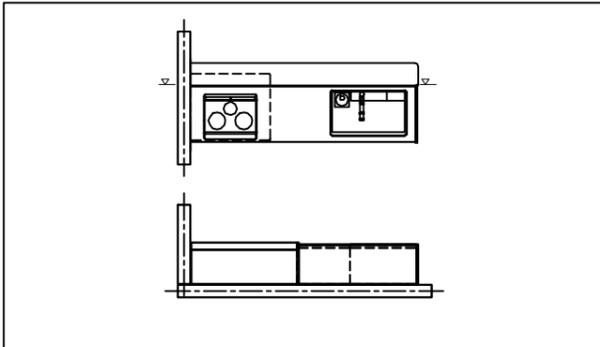

**Takara standard**  
タカラスタンダード株式会社

現場名称： 支社\_いわきSR SK2様邸

現場番号： C6297445

いわき営業所

ホーローシステムキッチン Treasia トレーシア

プラン番号： 7205C-2504-0100T

担当営業 :

姿図 1





縮尺： 1 / 30

作成日： 2025年5月13日

担当アドバイザー：

縮尺：A3サイズ等倍

- 必ずご確認ください。
  - ・天井高さ、吊戸棚・レンジフード取付高さをご確認ください。
  - ・《 》内寸法は参考寸法です。
  - ・【★注】部：引戸タイプ収納のレール上部に突起があるため、天井等との取り合いに注意が必要な場合があります。詳細の取り合いは詳細図を確認ください。
- 表示記号について
  - ・KP：キッチンパネル
  - ・▽：設置基準線

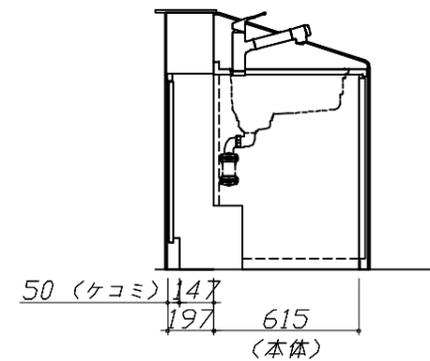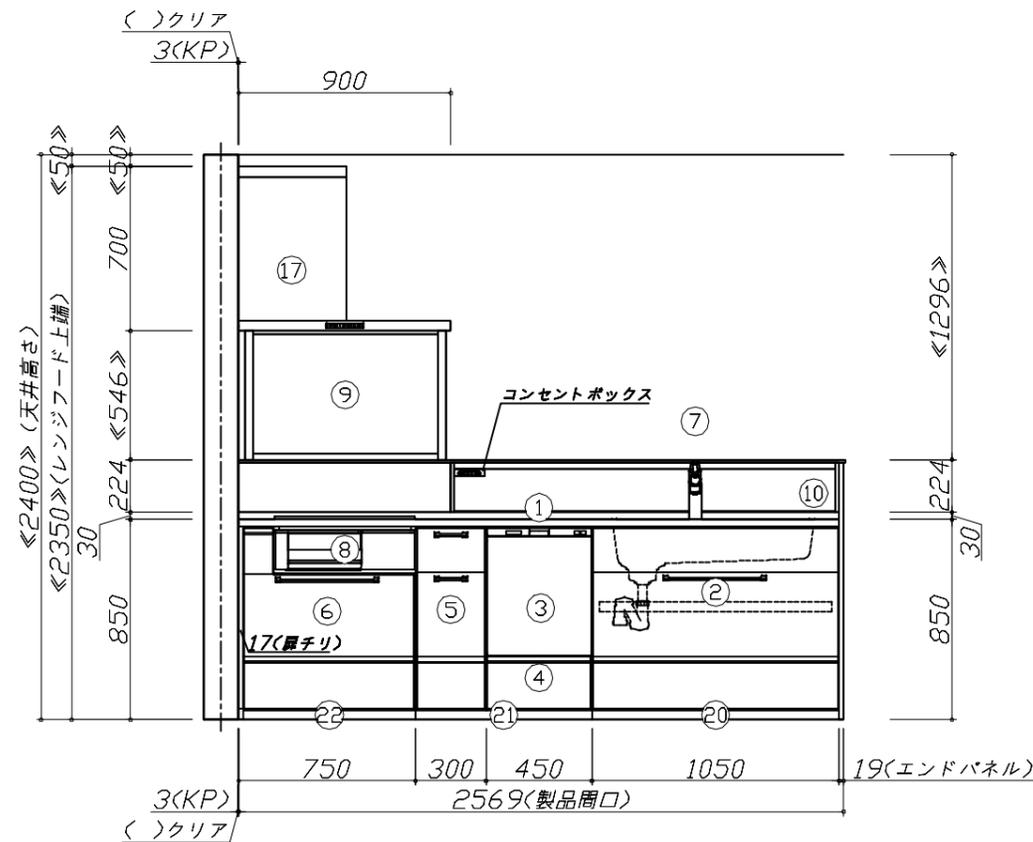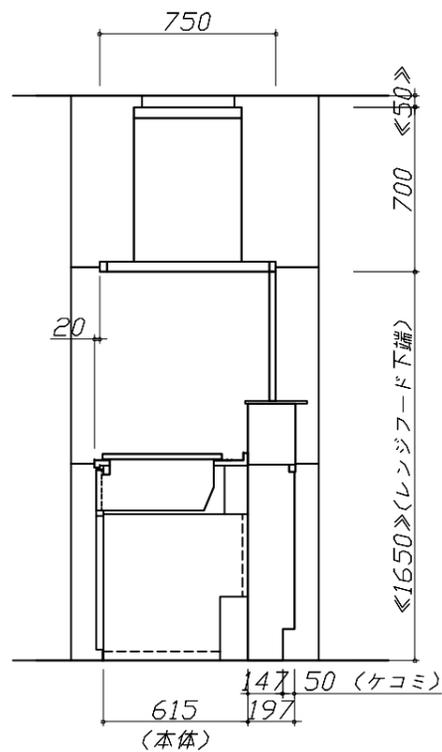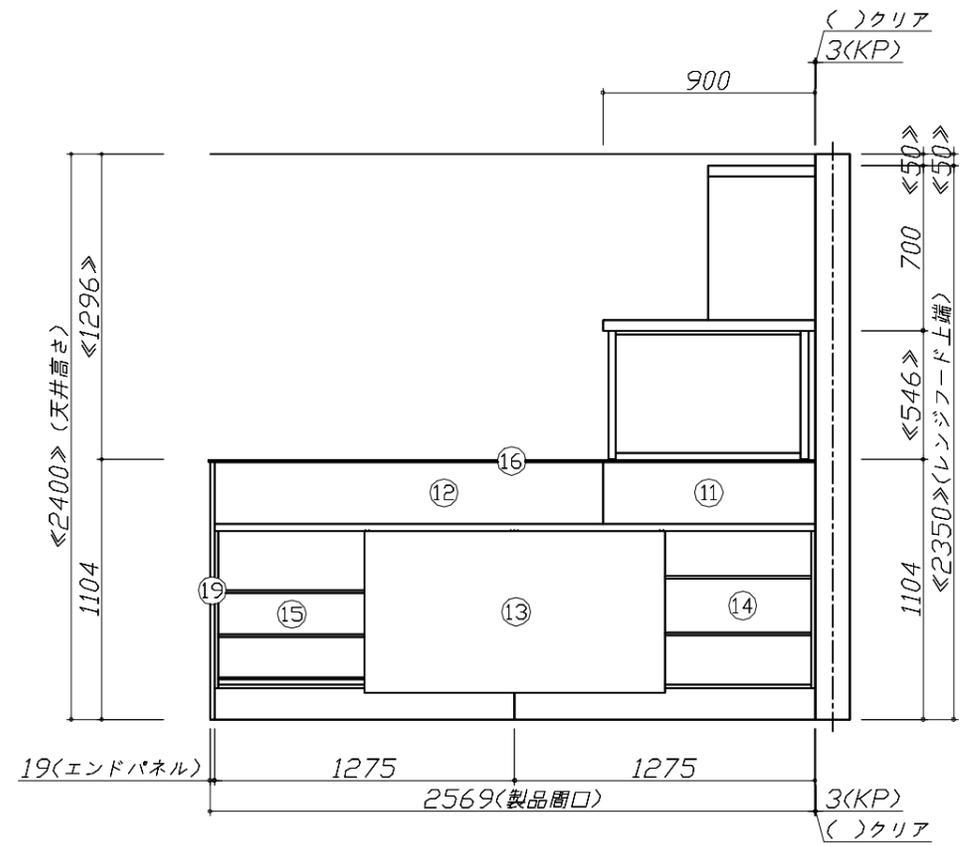






Takara standard  
タカラスタンダード株式会社

現場名称： 支社\_いわきSR SK2様邸  
現場番号： C6297445  
いわき営業所

ホーローシステムキッチン Treasia トレーシア  
プラン番号： 7205C-2504-0100T  
担当営業：

姿図 2 縮尺： 1 / 30  
作成日： 2025年5月13日  
担当アドバイザー：

- 必ずご確認ください。
  - ・天井高さ、吊戸棚・レンジフード取付高さをご確認ください。
  - ・《 》内寸法は参考寸法です。
  - ・【★注】部：引戸タイプ収納のレール上部に突起があるため、天井等との取り合いに注意が必要な場合があります。詳細の取り合いは詳細図を確認ください。
- 表示記号について
  - ・KP：キッチンパネル
  - ・▽：設置基準線

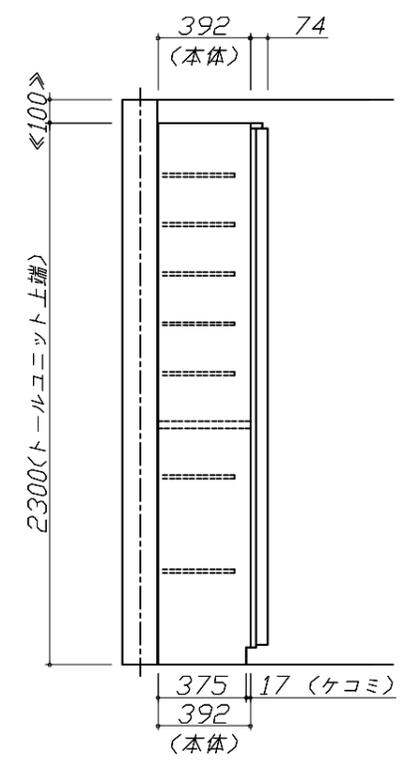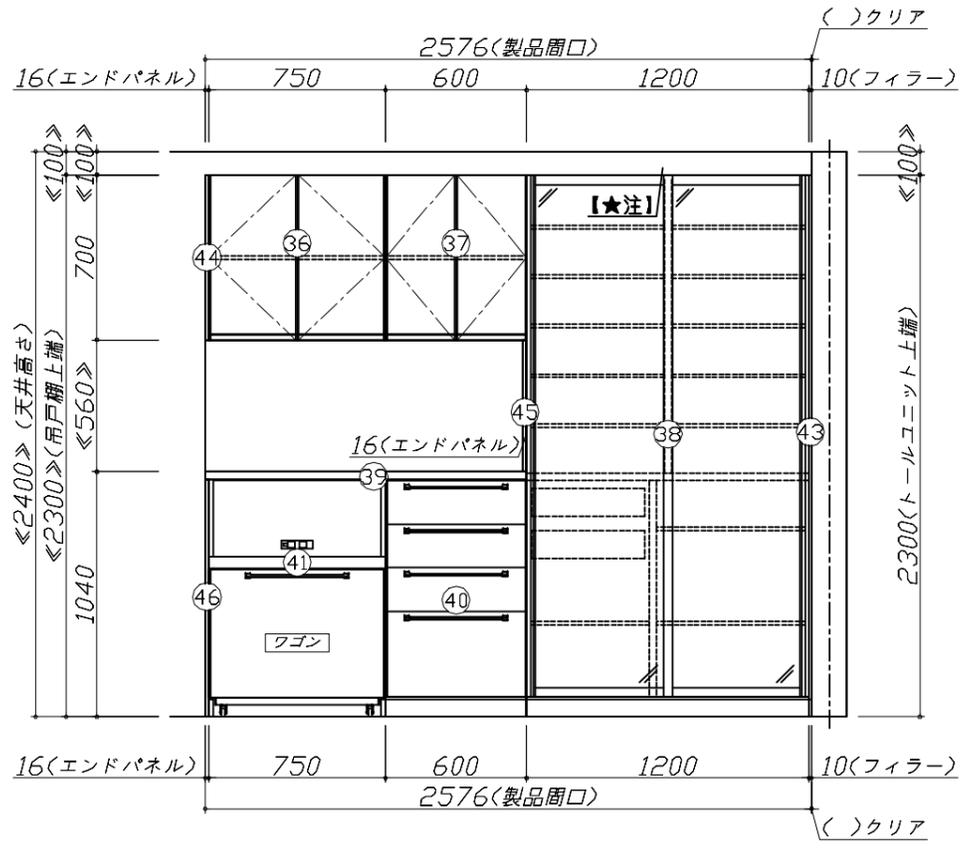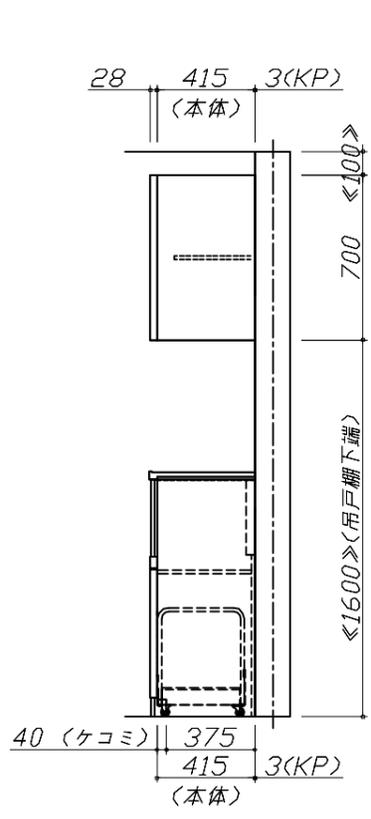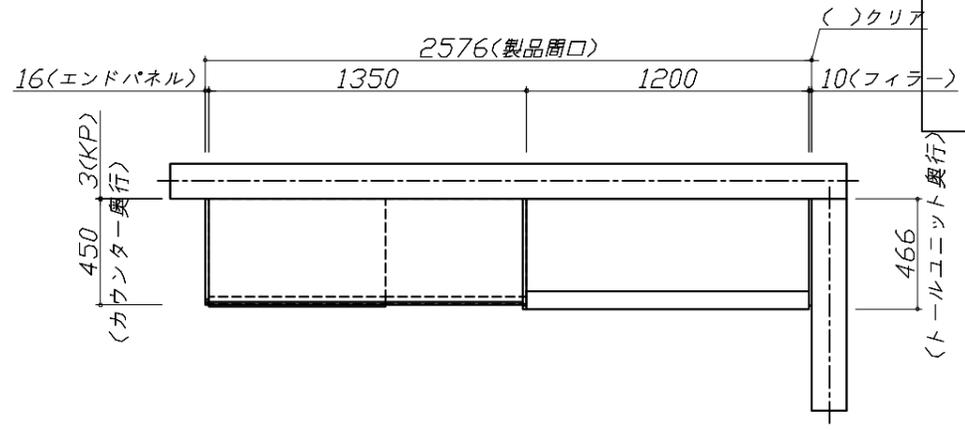
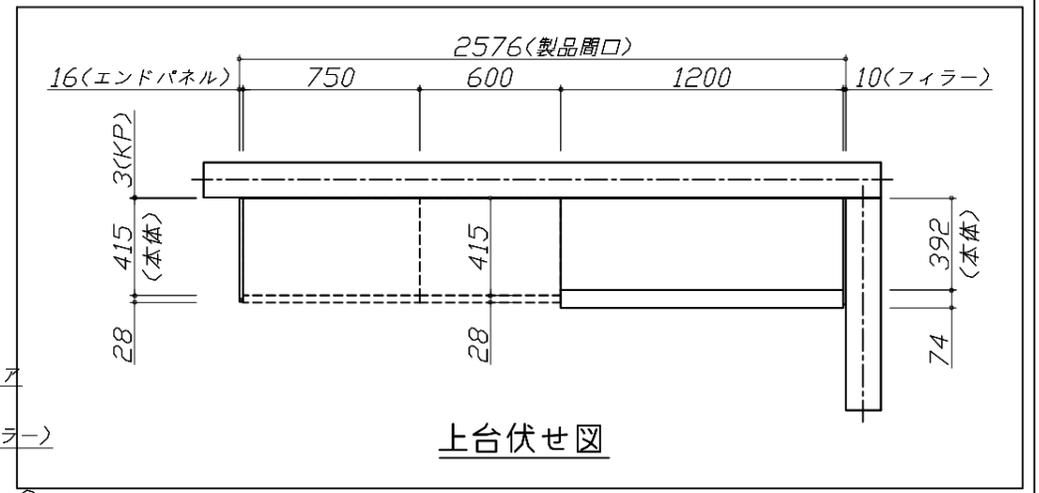


Takara standard  
タカラスタンダード株式会社

現場名称： 支社\_いわきSR SK2様邸  
現場番号： C6297445  
いわき営業所

ホーローシステムキッチン Treasia トレーシア  
プラン番号： 7205C-2504-0100T  
担当営業：

姿図 3 縮尺： 1 / 30  
作成日： 2025年5月13日  
担当アドバイザー：

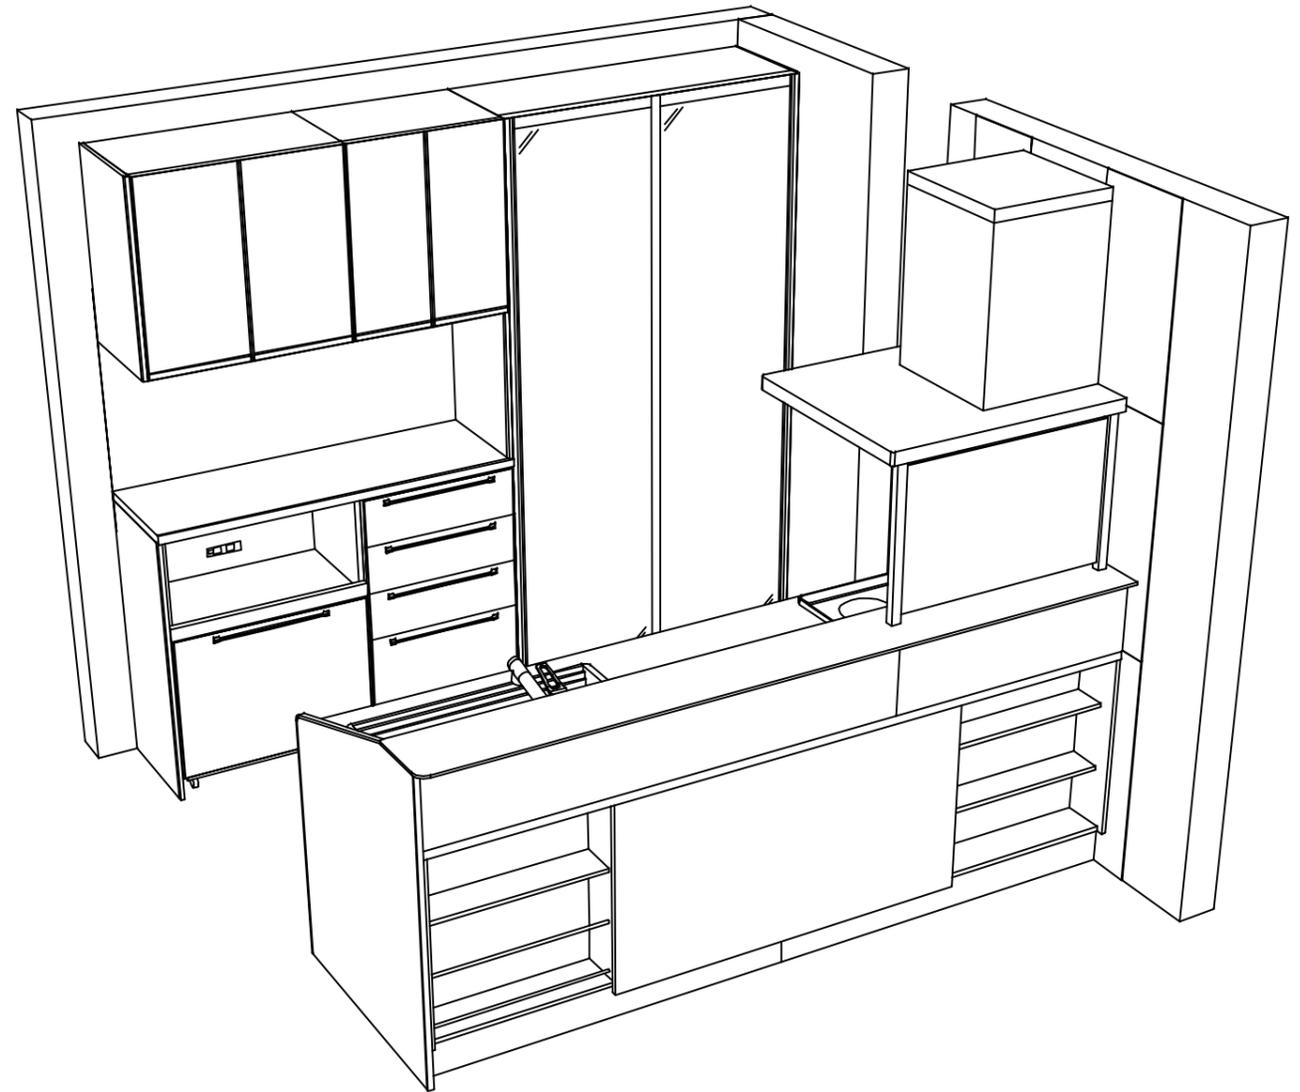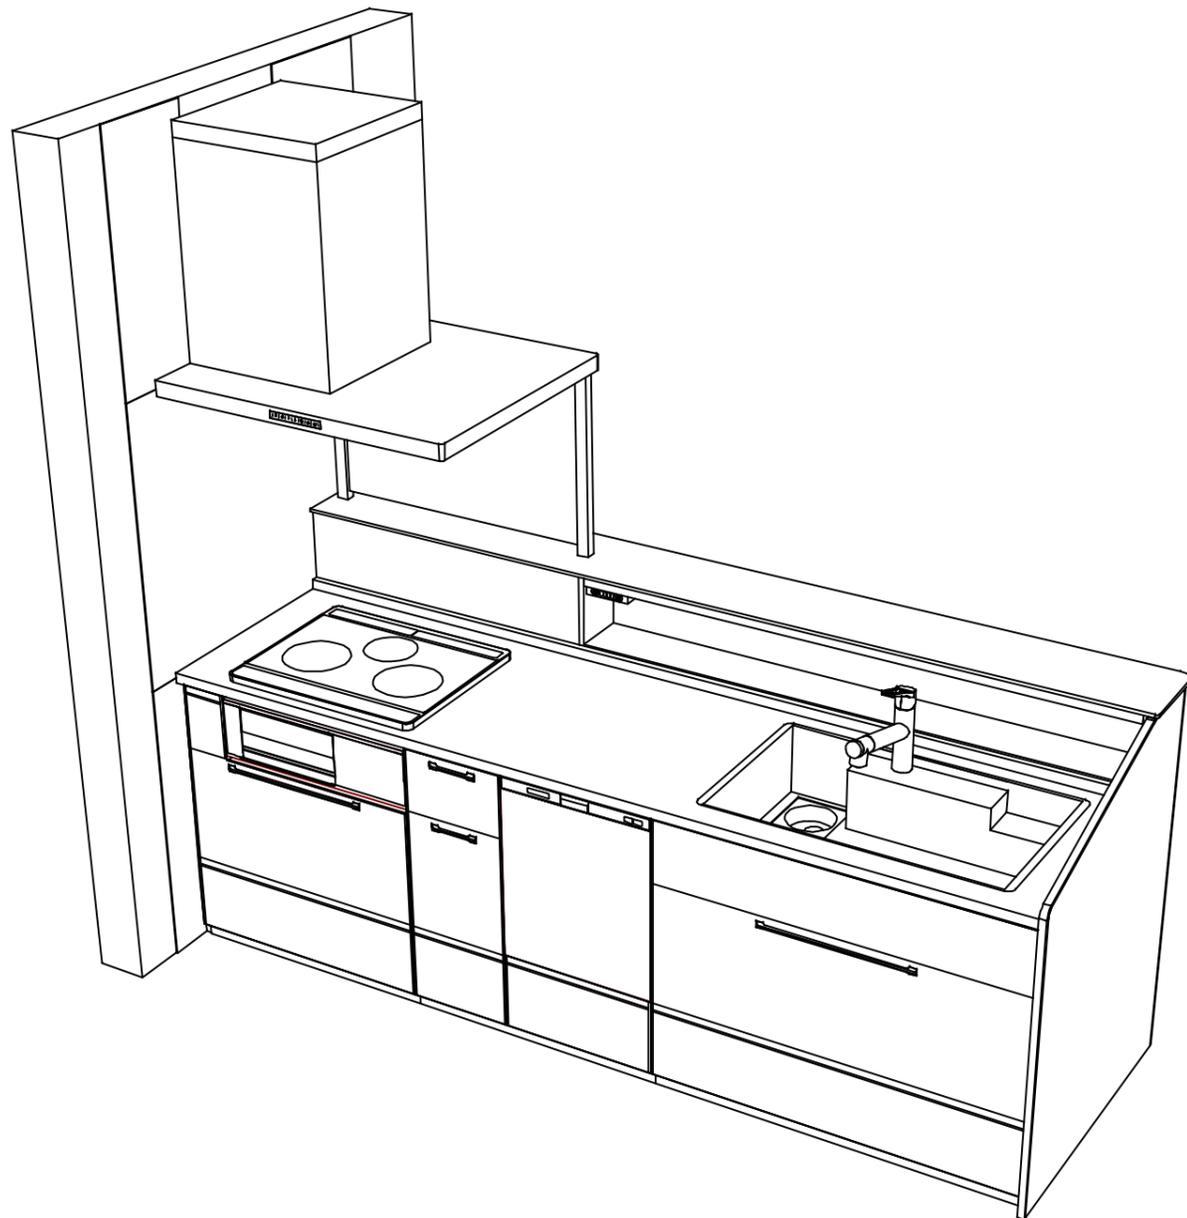

**Takara standard**  
 タカラスタンダード株式会社

現場名称： 支社\_いわきSR SK2様邸  
 現場番号： C6297445  
 いわき営業所

ホーローシステムキッチン Treasia トレーシア  
 プラン番号： 7205C-2504-0100T  
 担当営業 :

姿図 4 縮尺： 1 / 30  
 作成日： 2025年5月13日  
 担当アドバイザー：

縮尺：A3サイズ等倍