

ホーローシステムキッチン 御見積書

御名前 郡山-いわきSR SK01 様

業者 LE-1-LGU(QEQ)1 様

商品名 LEMURE レミュー

作成日 2020年4月20日
プラン番号 7205C-2004-0154T
現場番号 A6105308

タカスタンダード株式会社
いわき営業所
福島県いわき市平字下の町8番地の14
TEL 0246-22-6201 / FAX 0246-22-6205

いわきショールーム
TEL 0246-22-6181 / FAX 0246-22-6215

商品
御見積金額 **¥2,141,900 (税込 ¥2,356,090)**

()内の価格は税込価格<税率10%>を表示しています。

(参考) 別途 商品組付費 ¥196,000 (税込 ¥215,600)

商品御見積金額には商品組付費は含まれておりません。
商品組付費は現場の状況により変動する事があります。
又、給水・給湯・ガス・ダクト・電気等の接続工事は含まれておりません。

担当営業	担当アドバイザー	プラン作成者
		水野

備考

御見積仕様

(キッチン)

キッチン本体サイズ	フラット対面プラン(ワイドタイプ)
	259cm
天板高さ	85cm
扉カラー	グロスウッドミディアム・ブラックモール
キッチンパネル	マルキーナブラック
引手タイプ	レール引手タイプ
ワークトップ材質	クォーツストーン
カラー	ジュエルブラック
水栓	ハンドシャワー水栓
食器洗い乾燥機	シンク横設置間口45cmタイプ
加熱機器	IHヒーター
レンジ機器	なし
ガス種	-
周波数	50Hz

御確認事項

商品の仕様・価格等につきましては 予告なく変更する事がありますので、ご購入の際には、弊社 支店営業所等へお問い合わせ頂くか、カタログにてよくご確認下さるようお願い致します。

組立工事費には給水・給湯・ガス・ダクト・電気等の接続工事は含まれておりません。

No.SK01 *

御名前 郡山-いわきSR SK01

様

現場番号	A6105308	プラン番号	7205C-2004-0154T	作成日	2020/4/20
------	----------	-------	------------------	-----	-----------

御見積明細 キッチン

NO	商品名	仕様	品番	数量	単価	金額
1	高級人造石ワークトップ	家事らくシンク(グレー)	IQV/255NM TALH-2	1	440,000	440,000
2	シンクキャビネット	足元スライド、フロントポケット、うちにもホーロートレイ	F-RNVM105P-5(LGUKE)	1	224,000	224,000
3	食器洗い乾燥機	引出し式(シルバー色)、深型、フル扉材タイプ	EW-45LD1MT	1	223,000	223,000
	食器洗い乾燥機用前面パネル	扉同色、深型、フル扉材用	P-DWF45LD (GUKE)	1	34,000	34,000
4	調理台キャビネット	食洗設置用(深型)、足元スライド用	F-WDVY045 -5(LGUKE)	1	43,000	43,000
5	調理台キャビネット	足元スライド(3段引出、ホーローインナーケース)	F-TFVM030V-5(LGUKE)	1	116,500	116,500
6	コンロ用キャビネット	足元スライド、ミキリ対応	F-KTVM075IR5(LGUKE)	1	123,000	123,000
7	水栓	エコタイプハンドシャワー水栓	KM6061ETK	1	52,000	52,000
8	電気加熱機器	IHヒーター両面焼き(ブラック色)	HTB-TS350MWKF	1	336,000	336,000
9	オイルガード(ハイタイプ)		OG-G H850	1	6,500	6,500
	オイルガード(ハイタイプ)		OG-G'ザイH850	1	11,000	11,000
10	シンクガード	クリアタイプ	シンクマエスクリーング	1	6,000	6,000
	シンクガード、オイルガード用金具	フラット対面用	シンクマエスクリーングナグ	1	5,000	5,000
11	引戸レールセット	フラット対面・マルチ収納対面用、ブラック	レールTMM255(K)	1	33,000	33,000
	引戸本体	フル引戸収納タイプ用	ヒキド TMM(M)128L(LGUK)	1	54,500	54,500
	引戸本体	フル引戸収納タイプ用	ヒキド TMM(M)128R(LGUK)	1	54,500	54,500
	引戸収納	フラット対面用、台輪ブラック	TMM-キャビ128-5(V)K	2	15,000	30,000
	【ベースキャビネット小計】			18		1,792,000
12	レンジフード(本体)	シロッコファン	FUSC-E3AD	1	61,000	61,000
	レンジフード(フード)	ステンレス	SVRAS-E902TFAD R	1	70,000	70,000
	レンジフード(ダクトカバー)	ステンレス	DKLA-SVRA	1	18,000	18,000
	レンジフード別売部品	レンジフード横壁取付金具	SVRAカハトリツケナグ	1	1,000	1,000
13	エンドパネル	ワイド対面フル収納用	EP-FVF-85 (IQ)	1	97,000	97,000
14	間仕切り名人(デラックスタイプ)	A Bタイプ、間口9cm用	MGマジキリアB090-520	1	6,000	6,000
15	間仕切り名人(デラックスタイプ)	A Sタイプ	MGマジキリアS240-320	2	4,900	9,800
16	間仕切り名人(デラックスタイプ)	A Sタイプ	MGマジキリアS240-420	2	4,900	9,800
17	かくせるホーローボックス	間口30cm用	ヒラウラHS- 30N	1	3,900	3,900
18	かくせるホーローボックス	間口73cm用	ヒラウラHS- 73N	1	6,900	6,900
19	まな板	家事らくシンク用	マナイタVE	1	6,500	6,500
20	水切り	家事らくシンク用	ミズキリVE	1	7,500	7,500
21	水切りプレート	家事らくシンク用	ミズキリプレートVE	1	5,000	5,000

御名前 郡山-いわきSR SK01

様

現場番号	A6105308	プラン番号	7205C-2004-0154T	作成日	2020/4/20
------	----------	-------	------------------	-----	-----------

御見積明細 キッチン

NO	商品名	仕様	品番	数量	単価	金額
22	足元引出し下飾り板	ブラック	P-DX180S (K1)	2	6,500	13,000
キッチン合計				35		¥2,107,400

御見積明細 キッチンパネル

NO	商品名	仕様	品番	数量	単価	金額
1	ホーローキッチンパネルPタイプ	フロントパネル120	PZFN-120 (QEQ)	2	13,000	26,000
2	KP用エッジセット	樹脂製	KPエッジセットJ (CG)-2	1	2,800	2,800
3	パネル施工キット	シリコン色(アンバー)	パネルセコウキットS(B)-1	1	5,700	5,700
キッチンパネル合計				4		¥34,500

商品総合計	39	¥2,141,900
-------	----	------------

御見積明細の価格には消費税は含まれておりません。別途消費税が必要となります。

(参考) 別途 商品組付費

キッチン商品組付費 ¥162,000 (税込 ¥178,200)

キッチンパネル商品組付費 ¥34,000 (税込 ¥37,400)

商品組付費は現場の状況により変動する事があります。又、給水・給湯・ガス・ダクト・電気等の接続工事は含まれておりません。


()内の価格は税込価格<税率10%>を表示しています。

■必ずご確認ください。

- ・天井高さ、吊戸棚・レンジフード取付高さをご確認ください。
- ・《 》内寸法は参考寸法です。

■表示記号について

- ・KP：キッチンパネル
- ・▽：設置基準線

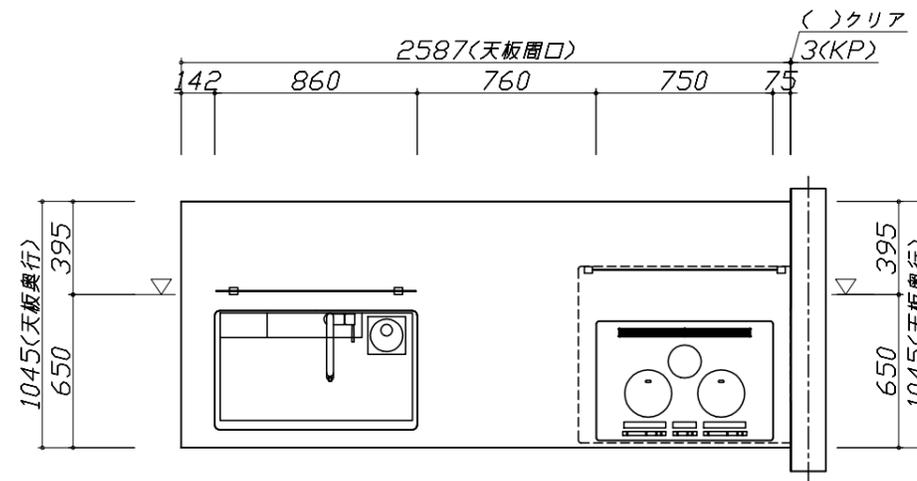

Takara standard
タカラスタンダード株式会社

現場名称： 郡山-いわきSR SK01様邸

現場番号： A6105308

いわき営業所

ホーローシステムキッチン LEMURE レミュー

プラン番号： 7205C-2004-0154T

担当営業：

姿図 1





縮尺： 1 / 30

作成日： 2020年4月20日

担当アドバイザー：

縮尺：A3サイズ等倍

- 必ずご確認ください。
 - ・天井高さ、吊戸棚・レンジフード取付高さをご確認ください。
 - ・《 》内寸法は参考寸法です。
- 表示記号について
 - ・KP：キッチンパネル
 - ・▽：設置基準線

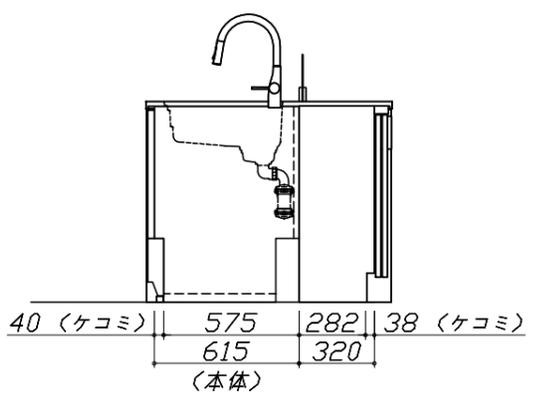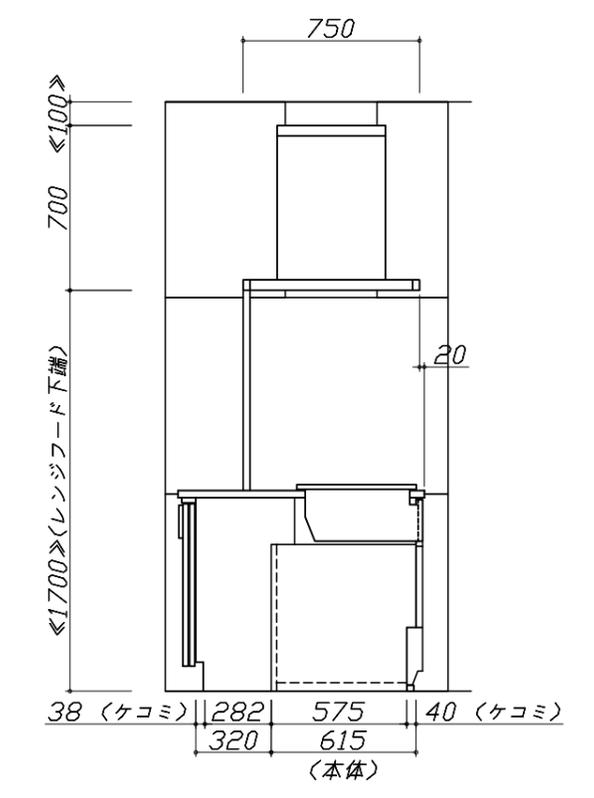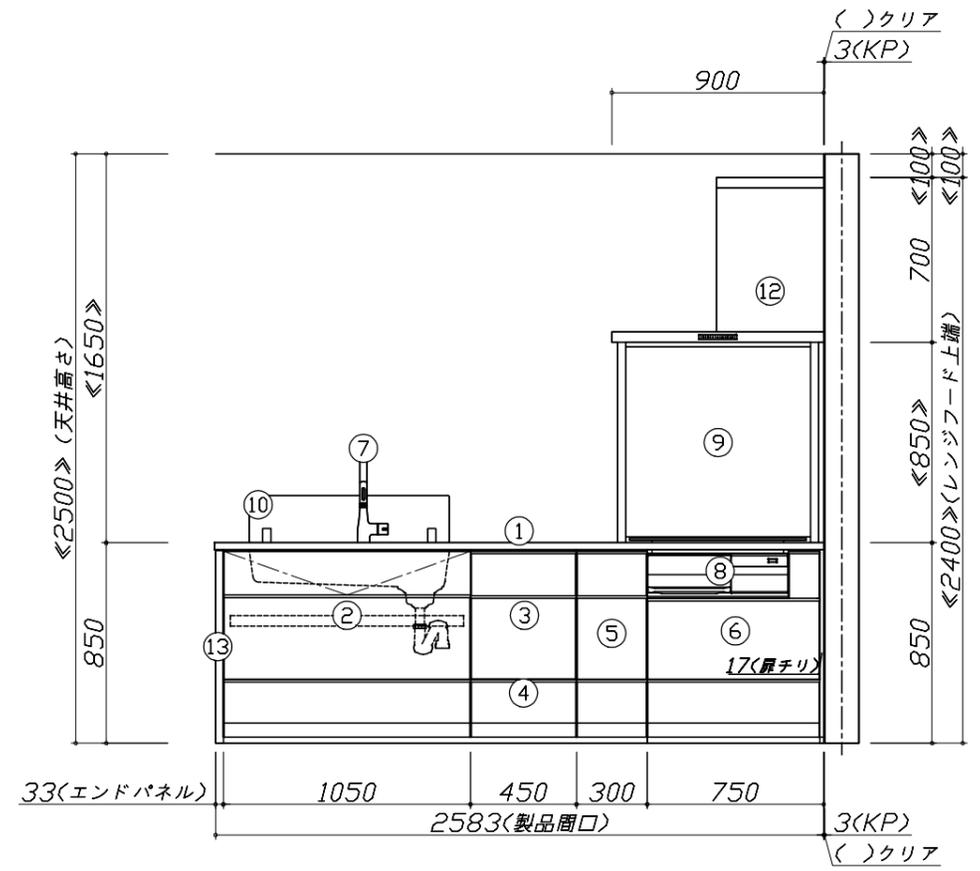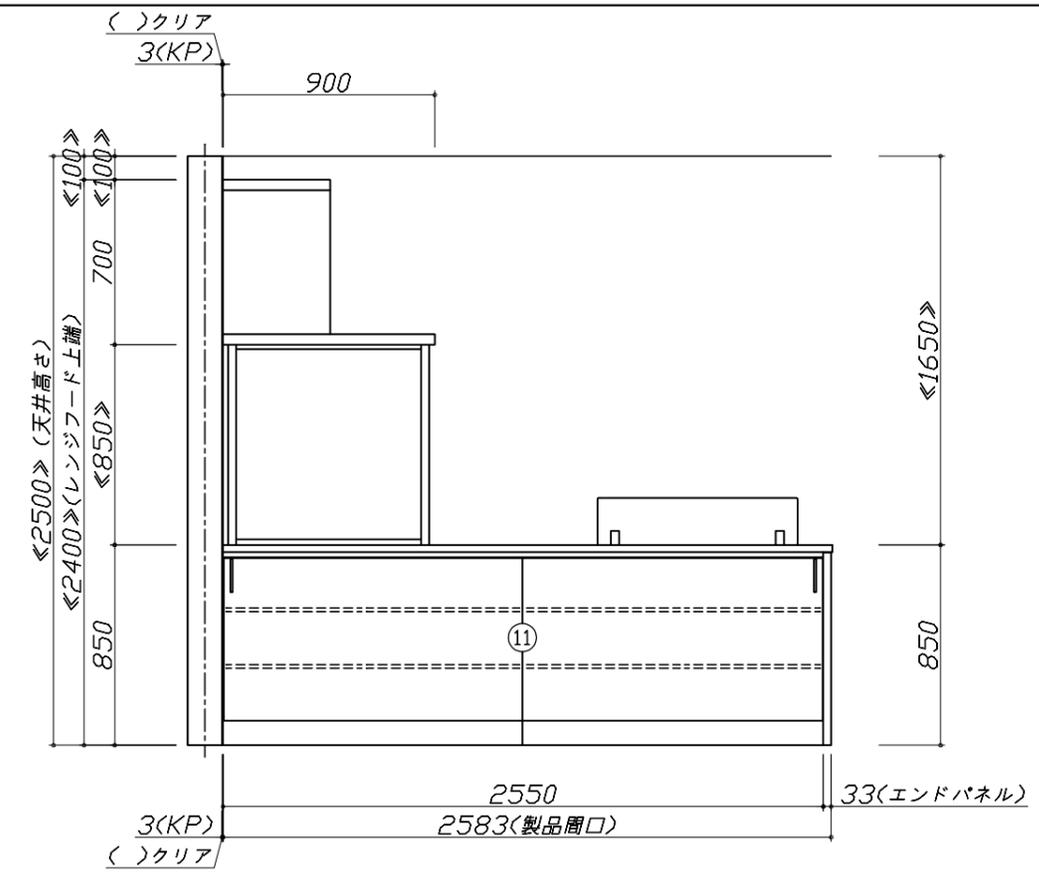


Takara standard
 タカラスタンダード株式会社

現場名称： 郡山-いわきSR SK01様邸
 現場番号： A6105308
 いわき営業所

ホーローシステムキッチン LEMURE レミュー
 プラン番号： 7205C-2004-0154T
 担当営業：

姿図 2
 縮尺： 1 / 30
 作成日： 2020年4月20日
 担当アドバイザー：

縮尺：A3サイズ等倍

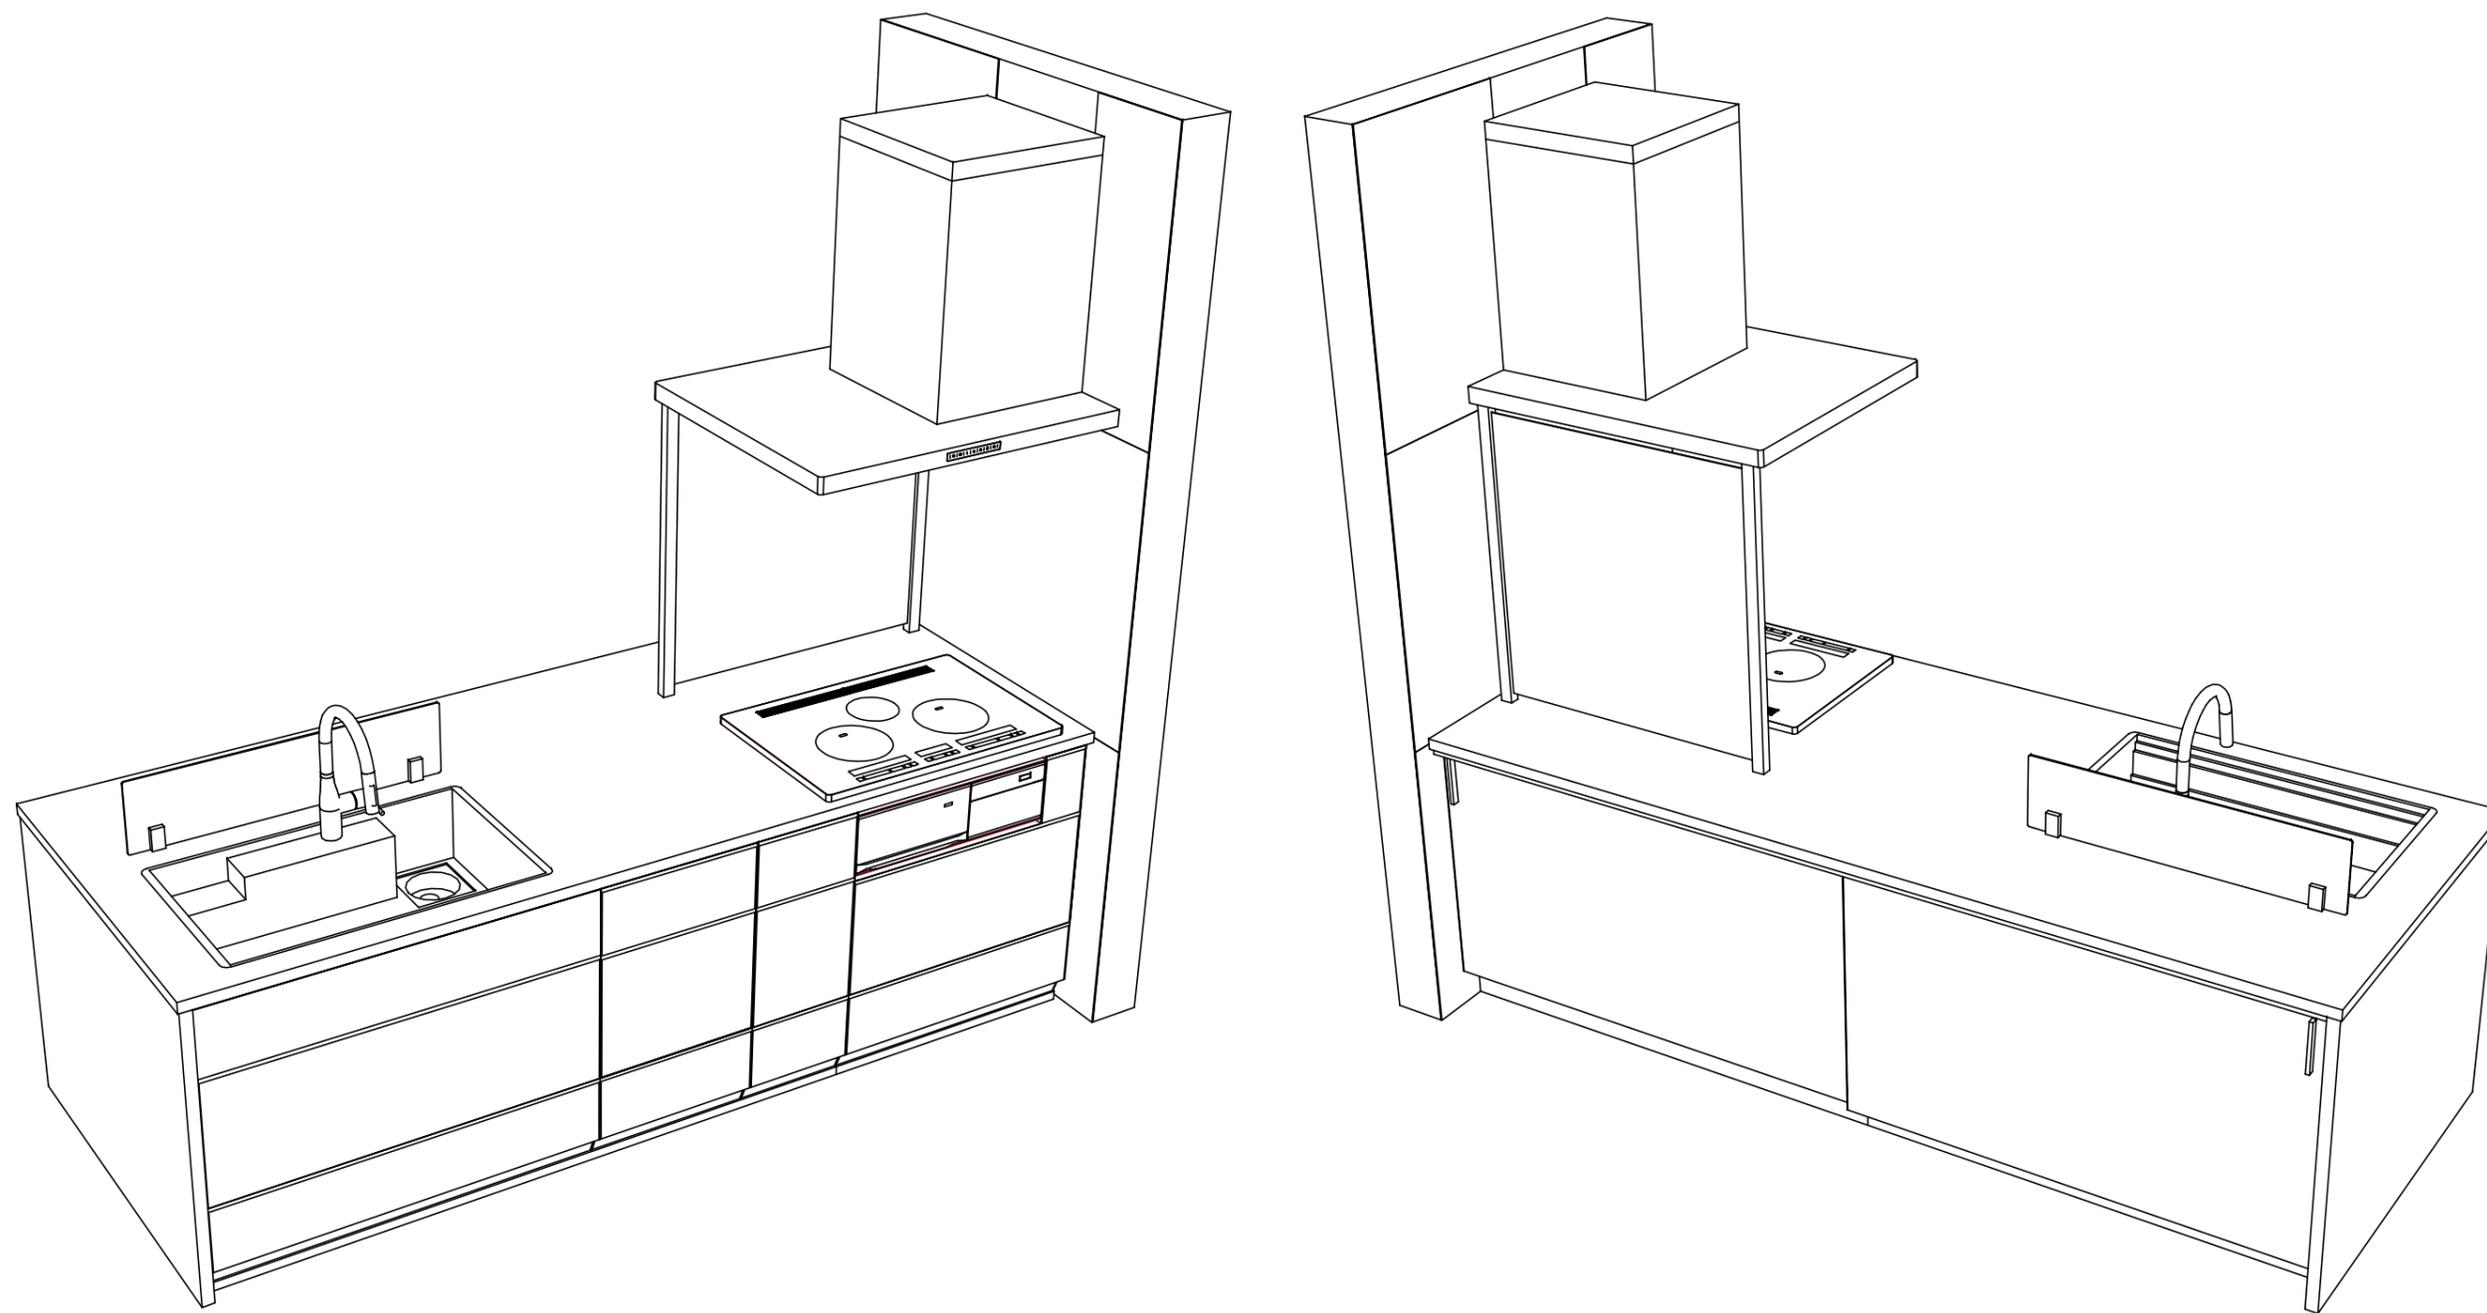

Takara standard
 タカラスタンダード株式会社

現場名称： 郡山-いわきSR SK01様邸
 現場番号： A6105308
 いわき営業所

ホーローシステムキッチン LEMURE レミュー
 プラン番号： 7205C-2004-0154T
 担当営業 :

姿図 3 縮尺： 1 / 30
 作成日： 2020年4月20日
 担当アドバイザー：

縮尺：A3サイズ等倍