

御名前 郡山-いわきSR SK02

様

現場番号	C2744051	プラン番号	7205C-2203-0199T	作成日	2022/3/29
------	----------	-------	------------------	-----	-----------

御見積明細 キッチン

NO	商品名	仕様	品番	数量	単価	金額
1	人造大理石ワークトップ	アクリル人造大理石シンク(ホワイト)	AOIH255 TARD	1	152,500	152,500
2	シンクキャビネット	スライド・シンク下食洗	F-RSXM120KL5(VWWVF)	1	89,500	89,500
	食器洗い乾燥機用下飾り		シタガザリDWP60-5(VWWVD)	1	4,500	4,500
3	食器洗い乾燥機	引出し式(シルバー色)	NP-60MS8STA	1	172,000	172,000
4	食器洗い乾燥機用前面パネル	扉同色	P-DWP60P (WW)	1	4,500	4,500
5	調理台キャビネット	足元スライド(3段引出し)・たっぷりホーローキャビネット	F-TFVR060-5(VWWVF)	1	91,500	91,500
6	コンロ用キャビネット	足元スライド・たっぷりホーローキャビネット、ミキリ対応	F-KTVR075JL5(VWWVF)	1	94,500	94,500
7	浄水器内蔵ハンドシャワー水栓	エコタイプ、17+2物質除去	TJS-SP19E	1	37,500	37,500
8	ガス加熱機器(ハイバ-ガラスコート)	両面焼き	TAF860WV60CH	1		
	ガス加熱機器(本体)	シルバー	TAF860WV60C P	1	141,000	141,000
	ガス加熱機器(トッププレート)	クリアパールホワイト	T860-60TP-CH	1	31,000	31,000
9	コンロ前パネル(レンジフード側)	マルチ収納対面用、パールホワイト	TMB-PKK90 (PW)	1	16,500	16,500
10	コンロ前パネル(ヒソク側)	マルチ収納対面用、ホワイト	TMB-PKL90 (SW)	1	15,000	15,000
11	収納ユニット	マルチ収納対面用	TMC-S 165	1	31,500	31,500
12	カウンター下パネル	マルチ収納対面用、扉同色	TMB-PCK90H(WW)	1	8,000	8,000
13	カウンター下パネル	マルチ収納対面用、扉同色	TMB-PCS165(WW)	1	11,500	11,500
14	引戸本体	マルチ収納対面用、扉同色	ヒキド TMC128(WWV)	1	28,500	28,500
	引戸レールセット	マルチ収納対面用、シルバー	レール TMC255(V)	1	19,000	19,000
15	パネルモール	マルチ収納対面(OPセット・横化粧用)、シルバー	TMB-PKE-ルB(V)N	1	700	700
16	引戸収納棚板のみ	マルチ収納対面用、ホワイト	TMC-タナ 128R5W	1	14,500	14,500
17	引戸収納マガジンラック付	マルチ収納対面用、ホワイト	TMC-ラック128L5W	1	14,500	14,500
18	マルチ収納対面用カウンター	人造大理石、リッドホワイト	C-OB255KHR(A)	1	36,500	36,500
	【ベースキャビネット小計】			22		1,014,700
19	レンジフード(本体)	シロッコファン、ステンレス、加熱機器連動	VRAS-E902ADLN	1	111,500	111,500
	レンジフード用前面パネル	扉同色	VZP-90-655HN(WW)	1	9,000	9,000
20	エンドパネル	扉同色	VEP-655HN(WW)	1	7,500	7,500
21	リモコン		RHリモコン-2	1	2,000	2,000
22	エンドパネル	マルチ収納対面用	EP-TMB-85R(WWV)-1	1	31,500	31,500
23	レンジフード別売部品	レンジフード横壁取付金具	TMB-VRAS01カナガ	1	10,000	10,000
24	台輪カバー	ホワイト	ダイワカバー-V3(W)	1	5,500	5,500
25	ラッククックグランポッド	トリュフブラウン	PGDA-42BM(T)	1	18,000	18,000

御名前 郡山-いわきSR SK02

様

現場番号	C2744051	プラン番号	7205C-2203-0199T	作成日	2022/3/29
------	----------	-------	------------------	-----	-----------

御見積明細 キッチン

NO	商品名	仕様	品番	数量	単価	金額
26	クッキングシート	ラ・クックグランボッド用	PLCS-1(T)	1	900	900
27	米ピツ	容量11kg用	コピツ-H	1	3,000	3,000
28	どこでもラック(アルミホロータイプ)	小物置き、パールホワイト	MGH-KR(W)	2	5,000	10,000
29	どこでもラック(アルミホロータイプ)	レードル掛け、パールホワイト	MGH-KH(W)	1	5,000	5,000
30	どこでもラック(スクエアタイプ)	ペーパーホルダー	MGSK へーパ-ホルダ(W	1	1,700	1,700
31	どこでもラック	フキン掛け(上面取付タイプ)	MGSK ウィフキンカケ (W	1	2,500	2,500
32	間仕切り名人	Tタイプ、間口45・60cm用	MGマジキリP TL 1	2	3,900	7,800
33	スライドサブケース	調理キャビネット用	スライドサブケース	1	2,000	2,000
34	かくせるホーローボックス	間口60cm用	ヒラウラHS- 60N	1	6,000	6,000
35	かくせるホーローボックス	間口73cm用	ヒラウラHS- 73N	1	7,000	7,000
36	水切りトレイ		ミズキリトレイ	1	4,000	4,000
37	スパイストレイ		スパイストレイ	1	3,000	3,000
38	コンセント	マルチ収納対面用	TMBコンセントボックス	1	3,500	3,500
39	天井幕板	ホワイト	P-TM440 (W1)	1	8,000	8,000
キッチン合計				46		¥1,274,100

御見積明細 周辺収納

NO	商品名	仕様	品番	数量	単価	金額
40	ウォールキャビネット	周辺用吊戸	W-M L075 - (VWWVF-D	1	33,500	33,500
41	ウォールキャビネット	周辺用吊戸	W-M L060 - (VWWVF-D	1	31,500	31,500
42	トールユニット	フル引戸タイプ	OP120-5	1		
	トールユニット用キャビネット上台	奥行45cm、フル引戸タイプ	O-UH L120	1	49,000	49,000
	トールユニット用キャビネット下台	奥行45cm、フル引戸タイプ、台輪ホワイト	O-D PL120X-5(V)W	1	49,000	49,000
	トールユニット上台用引戸扉	引戸、フル引戸タイプ用、シルバー	ヒキドF-OP120(V)V	1	55,000	55,000
	トールユニット用引戸レール	シルバー	レール F-OP120(V)	1	31,000	31,000
43	カウンターユニット用カウンター	奥行45cm、人造大理石、ソリッドホワイト	C-OP135NW (A)	1	46,500	46,500
44	カウンターキャビネット	奥行45cm、ハイカウンター、台輪ホワイト	F-HHSL060 -5(VWWVFW	1	98,500	98,500
45	家電収納ユニットキャビネット	スライド、台輪ホワイト	F-HYSL075 -5(VWWVFW	1	90,500	90,500
46	エンドパネル	周辺用ミドル吊戸用(H700)	EP-WMN (VWWVD	1	8,000	8,000
47	エンドパネル	吊戸・トール間用H560	EP-OA-IM (VWWVD	1	7,500	7,500
48	エンドパネル	奥行45cmハイカウンター・家電収納用	EP-NIG-85 (VWWVD	1	12,000	12,000

御名前 郡山-いわきSR SK02

様

現場番号	C2744051	プラン番号	7205C-2203-0199T	作成日	2022/3/29
------	----------	-------	------------------	-----	-----------

御見積明細 周辺収納

NO	商品名	仕様	品番	数量	単価	金額
49	施工キット		PZ-ST セコウキット(S)-1	1	3,500	3,500
50	どこでもラック	フリーラック	MGSK フリーラック (W	2	1,700	3,400
51	かくせるラック	まな板立て	MGTS-300M	1	3,100	3,100
52	間仕切り名人	Sタイプ、間口45cm用	MGマジキリJ SM 2	3	3,600	10,800
53	間仕切り名人	Sタイプ、間口45cm用	MGマジキリJ SS 2	2	3,200	6,400
54	間仕切り名人	Sタイプ、間口30cm用	MGマジキリJ SM 1	3	1,800	5,400
55	間仕切り名人	Hタイプ、間口45・60cm用	MGマジキリJ HS 1	2	3,400	6,800
56	吊戸下ホーローパネル	周辺用吊戸用、ホワイト	PZTN-185 (SW)	1	9,000	9,000
周辺収納合計				28		¥560,400

御見積明細 キッチンパネル

NO	商品名	仕様	品番	数量	単価	金額
1	ホーローキッチンパネルPタイプ	フロントパネル150、パールホワイト	PZFN-150 (PW)	1	10,700	10,700
2	ホーローキッチンパネルPタイプ	サイドパネル、パールホワイト	PZS-90 (PW)	1	17,900	17,900
3	KP用エッジセット	樹脂製、ホワイト	KPEッジセットJ (MW)-2	2	2,800	5,600
4	パネル施工キット	シリコン色(ホワイト)	パネルセコウキットS(W)-1	2	5,700	11,400
キッチンパネル合計				6		¥45,600

商品総合計	80	¥1,880,100
-------	----	------------

御見積明細の価格には消費税は含まれておりません。別途消費税が必要となります。

(参考) 別途 商品組付費

キッチン商品組付費 ¥147,000 (税込 ¥161,700)

キッチンパネル商品組付費 ¥34,000 (税込 ¥37,400)

商品組付費は現場の状況により変動する事があります。又、給水・給湯・ガス・ダクト・電気等の接続工事は含まれておりません。



()内の価格は税込価格 < 税率10% > を表示しています。

■必ずご確認ください。

- ・天井高さ、吊戸棚・レンジフード取付高さをご確認ください。
- ・《 》内寸法は参考寸法です。
- ・【★注】部：引戸タイプ収納のレール上部に突起があるため、天井等との取り合いに注意が必要な場合があります。
詳細の取り合いは詳細図を確認ください。

■表示記号について

- ・KP：キッチンパネル
- ・▽：設置基準線

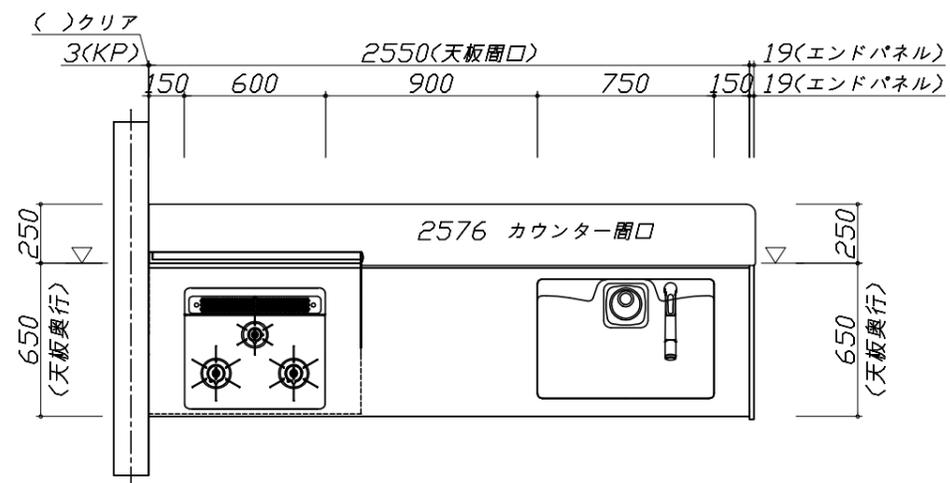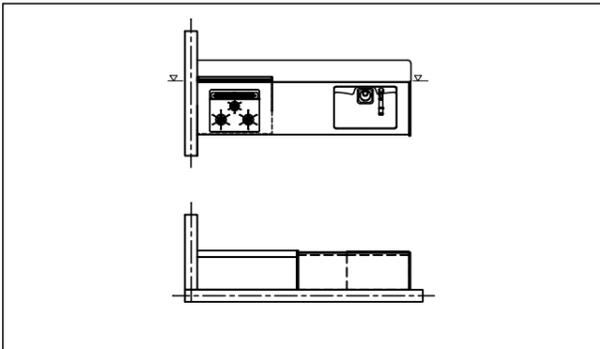

Takara standard
タカラスタンダード株式会社





現場名称： 郡山-いわきSR SK02様邸
現場番号： C2744051
いわき営業所

ホーローシステムキッチン Treasia トレーシア
プラン番号： 7205C-2203-0199T
担当営業：

姿図 1
縮尺： 1 / 30
作成日： 2022年3月29日
担当アドバイザー：

- 必ずご確認ください。
 - ・天井高さ、吊戸棚・レンジフード取付高さをご確認ください。
 - ・《 》内寸法は参考寸法です。
 - ・【★注】部：引戸タイプ収納のレール上部に突起があるため、天井等との取り合いに注意が必要な場合があります。詳細の取り合いは詳細図を確認ください。
- 表示記号について
 - ・KP：キッチンパネル
 - ・▽：設置基準線

■《56》吊戸下ホーローパネルあり

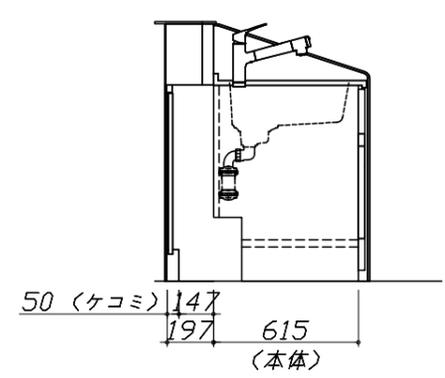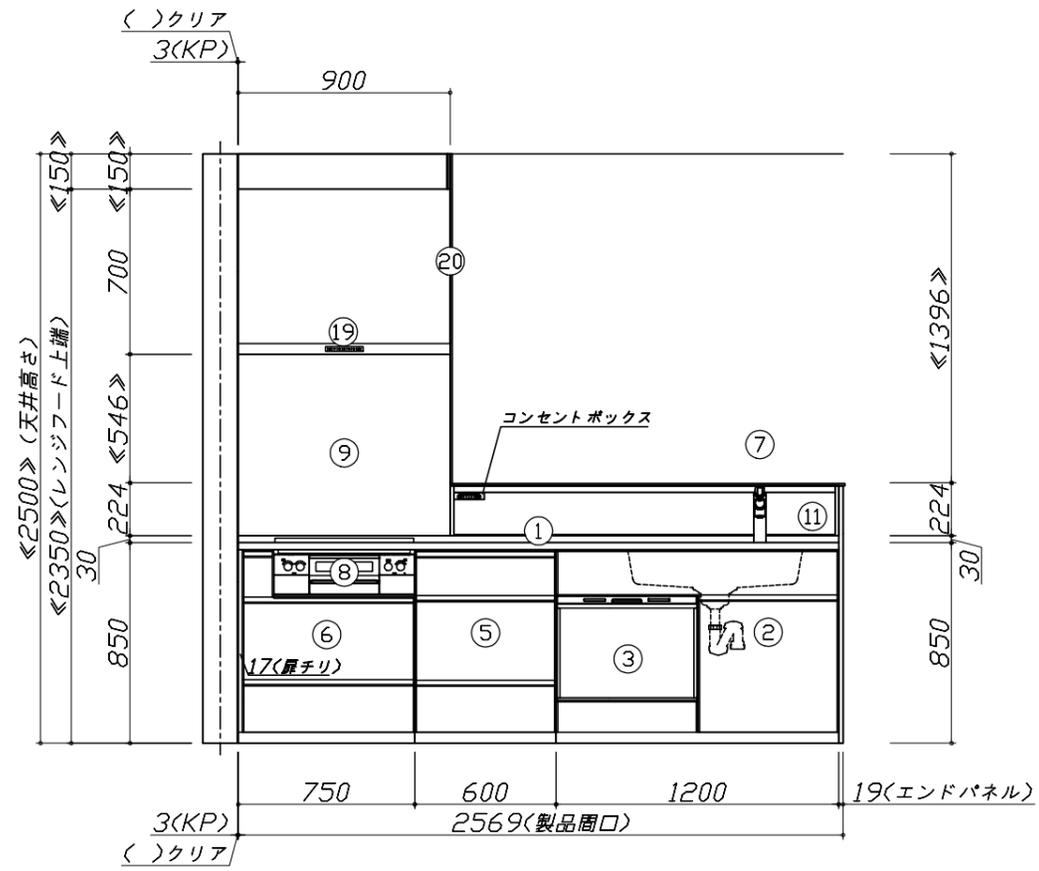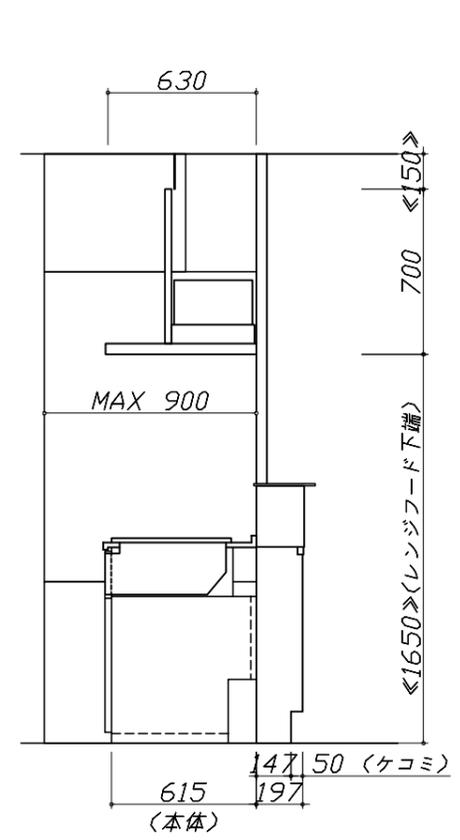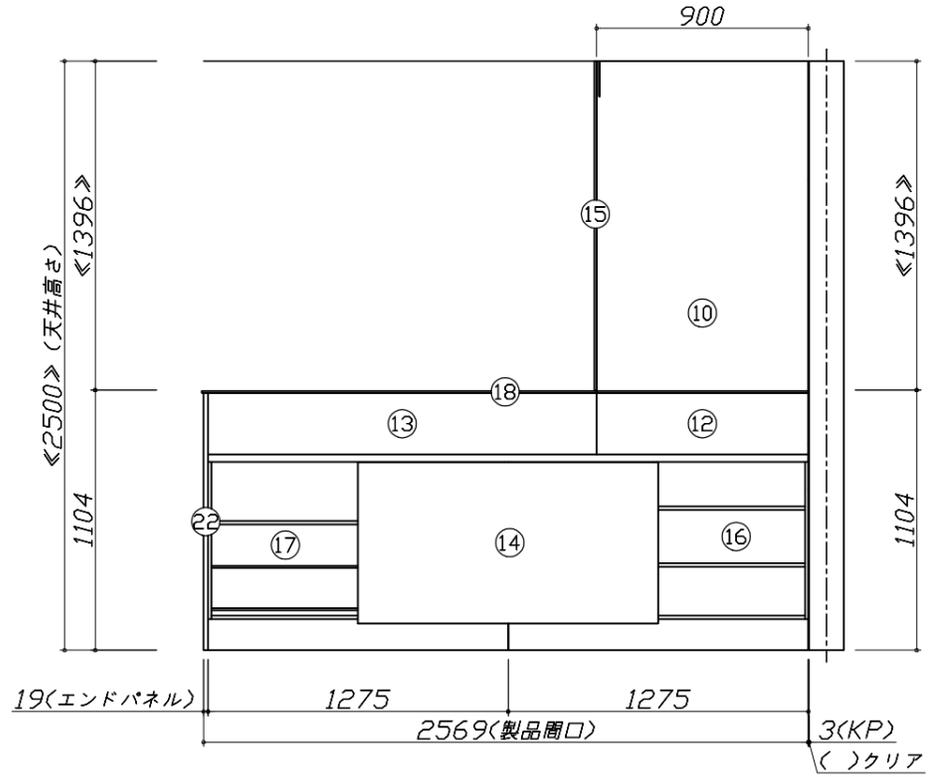






Takara standard
タカラスタンダード株式会社



現場名称：郡山-いわきSR SK02様邸	ホーローシステムキッチン Treasia トレーシア	姿図 2	縮尺：1 / 30
現場番号：C2744051	プラン番号：7205C-2203-0199T	作成日：2022年3月29日	
いわき営業所	担当営業：	担当アドバイザー：	

縮尺：A3サイズ等倍

- 必ずご確認ください。
 - ・天井高さ、吊戸棚・レンジフード取付高さをご確認ください。
 - ・《 》内寸法は参考寸法です。
 - ・【★注】部：引戸タイプ収納のレール上部に突起があるため、天井等との取り合いに注意が必要な場合があります。詳細の取り合いは詳細図を確認ください。
- 表示記号について
 - ・KP：キッチンパネル
 - ・▽：設置基準線

■(56)吊戸下ホーローパネルあり

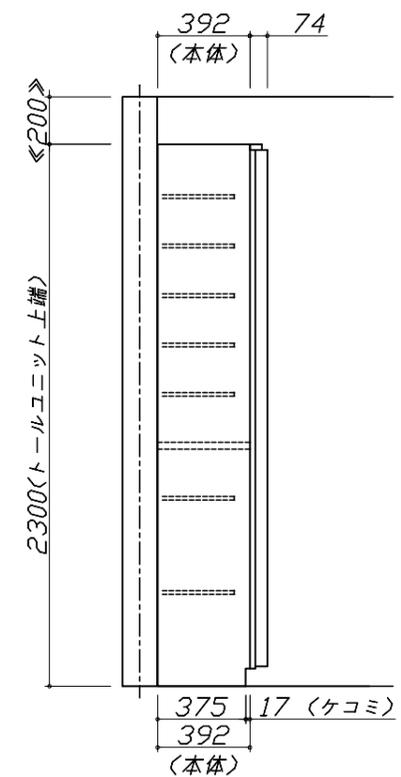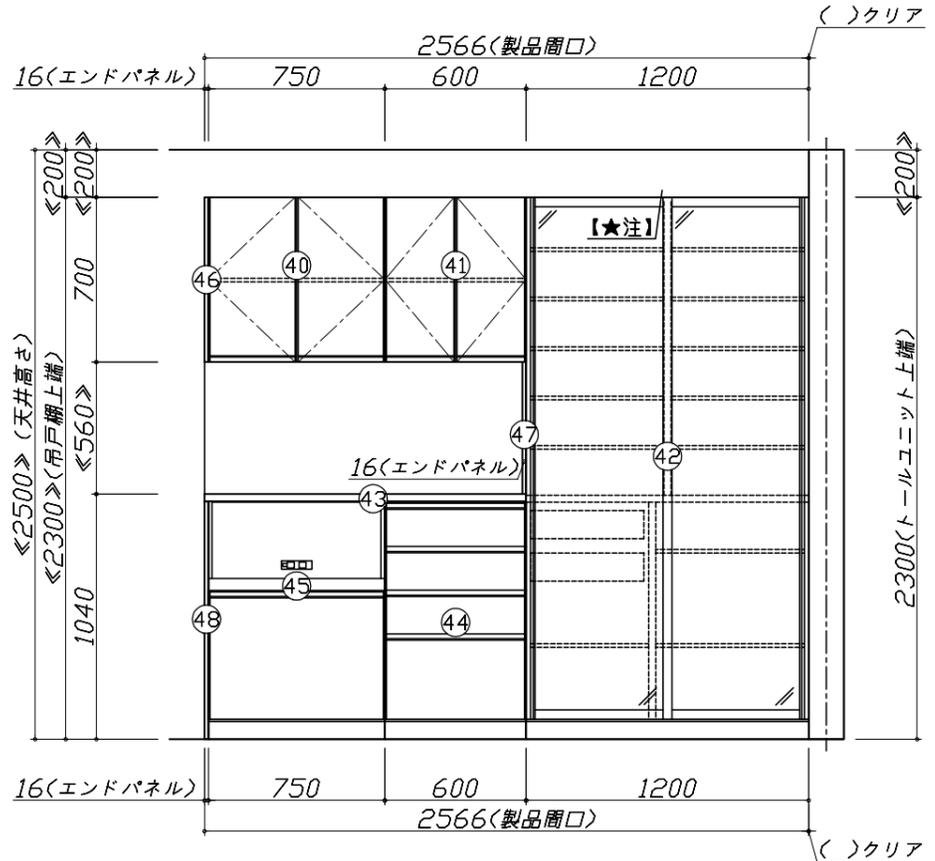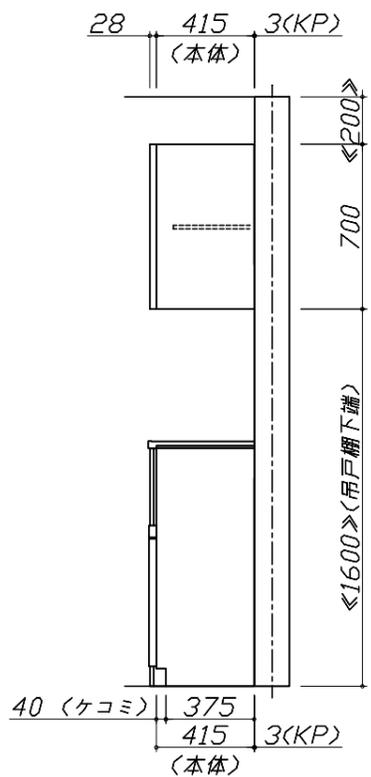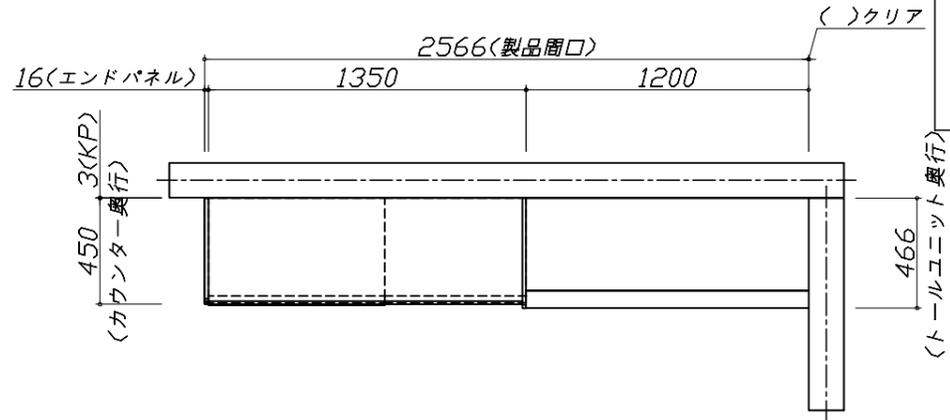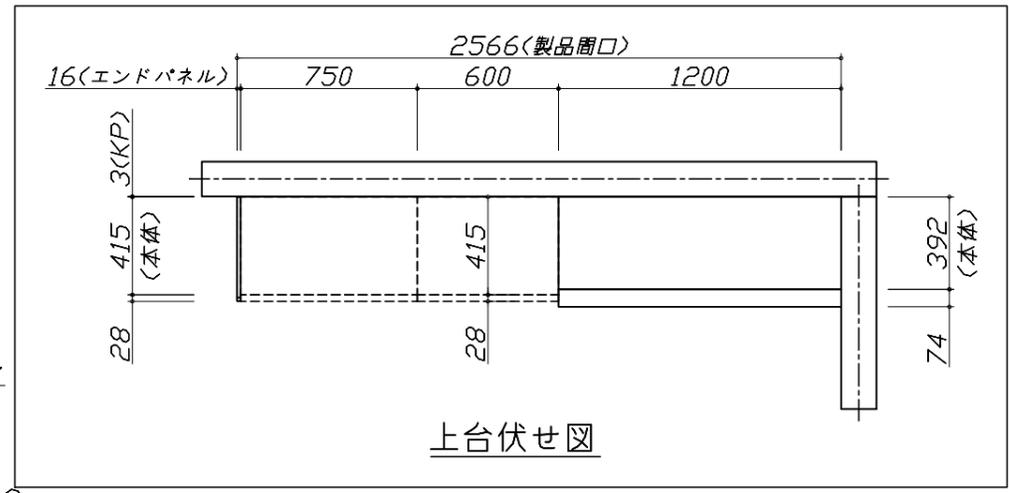

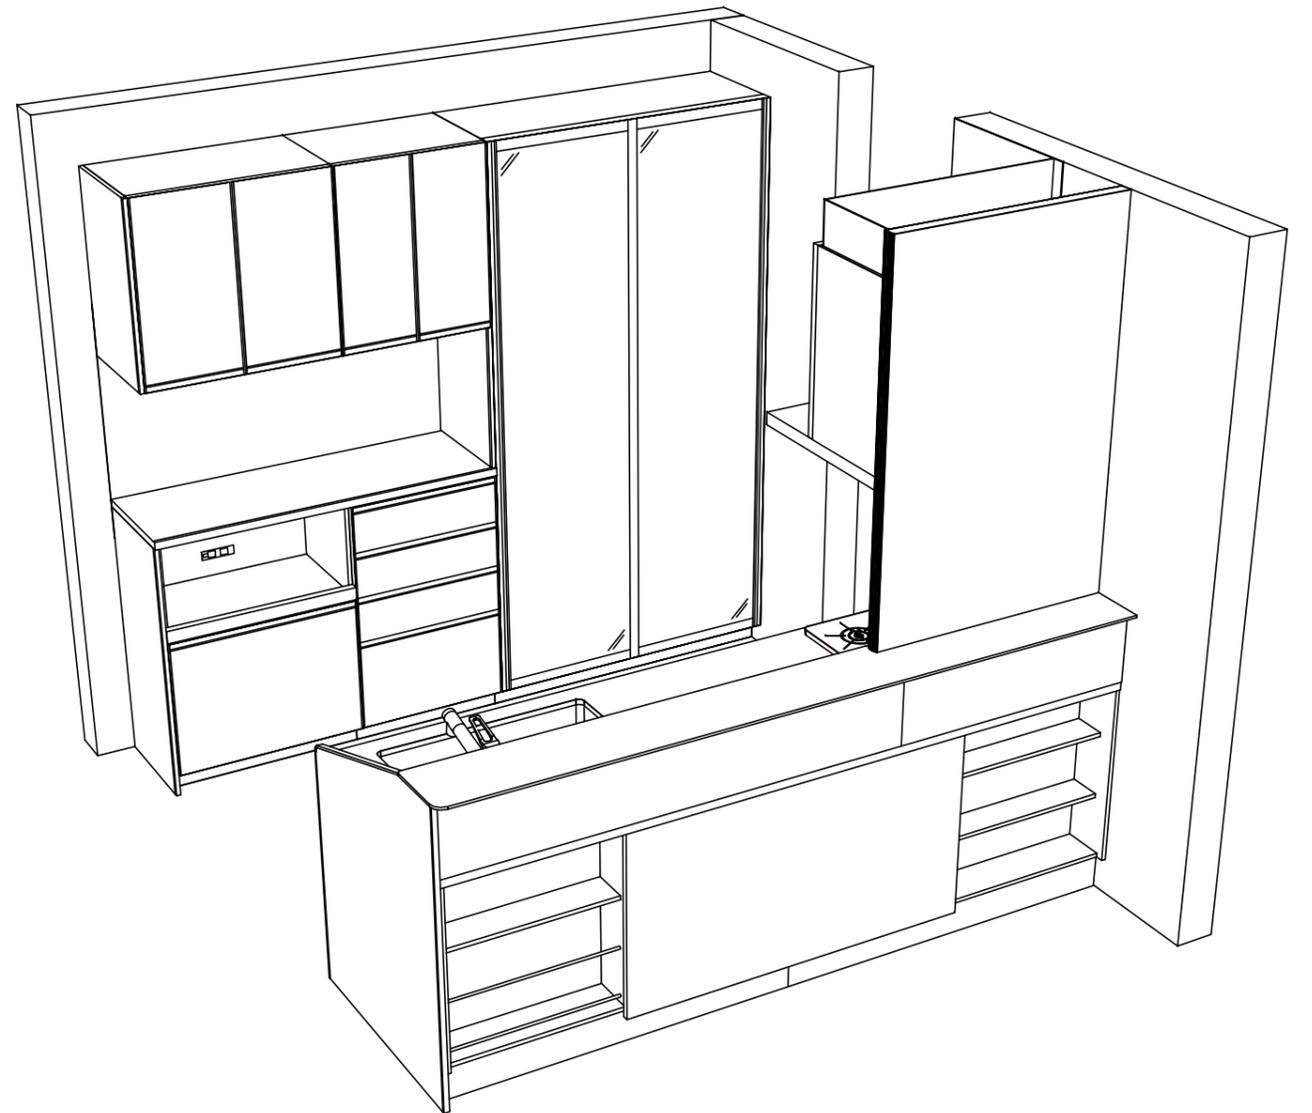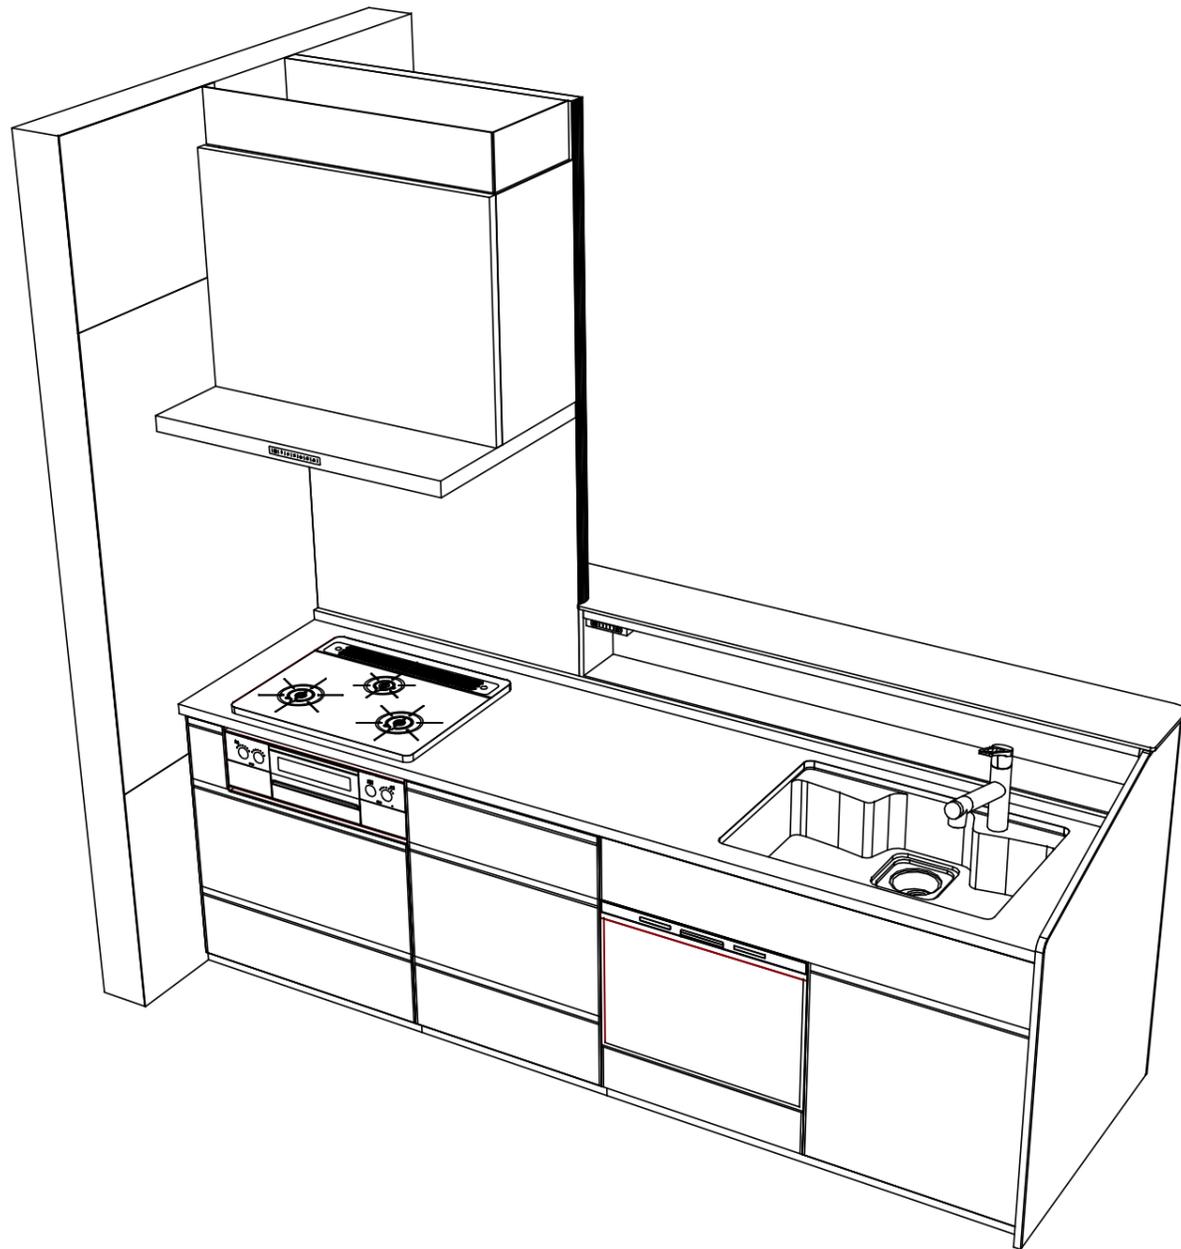

Takara standard
タカラスタンダード株式会社

現場名称： 郡山-いわきSR SK02様邸
現場番号： C2744051
いわき営業所

ホーローシステムキッチン Treasia トレーシア
プラン番号： 7205C-2203-0199T
担当営業 :

姿図 4
縮尺： 1 / 30
作成日： 2022年3月29日
担当アドバイザー：

縮尺：A3サイズ等倍