

ページ 1/3

No.*

御名前 上越SR LE-J1-L1SGN

様

現場番号	C3175792	プラン番号	2410E-2507-0235T	作成日	2025/7/25
------	----------	-------	------------------	-----	-----------

御見積明細 キッチン

★ 御見積のカラー表示は参考です。最終発注時には必ず御確認下さい。

NO	商品名	仕様	品番	数量	単価	金額
1	人造大理石ワークトップ(ハイグレード・薄型)	家事らくシンク(ホワイト)	ZJM7255N TAL -H	1	488,000	488,000
2	シンクキャビネット	足元スライド・シンク下食洗、コンセント	F-RRVR105YL5(LSWHNW	1	236,500	236,500
3	食器洗い乾燥機	引出し式、フル扉材タイプ	NP-45KS9WTA	1	216,000	216,000
	食器洗い乾燥機用前面パネル	扉同色、フル扉材用	P-DWF45LS (SWHN	1	35,500	35,500
4	調理台キャビネット	足元スライド(3段引出、インナーケース、インナースライド)	F-TGVM075TL5(LSWHNW	1	150,000	150,000
5	コンロ用キャビネット	足元スライド	F-KTVM075GR5(LSWHNW-1	1	126,000	126,000
6	水栓	タッチレスハンドシャワー水栓、ブラック	KM6071ECM5TK	1	130,000	130,000
7	電気加熱機器	IHヒーター両面焼き(ブラック色)	CH-TRK6A1TA	1	328,000	328,000
8	オイルガード	クリアタイプ	コンロマエスクリーンG	1	7,500	7,500
	シンクガード、オイルガード用金具	金具ブラック	シンクマエスクリーンカナグ(K)	1	6,500	6,500
9	引戸レールセット	フラット対面・マルチ収納対面用、シルバー	レールTMM255(H)	1	35,500	35,500
	引戸本体	マルチ収納対面用、扉同色	ヒキトTMM128L(SWH)	1	34,500	34,500
	引戸本体	マルチ収納対面用、扉同色	ヒキトTMM128R(SWH)	1	34,500	34,500
	引戸収納	フラット対面用、台輪ホワイト	TMM(U)-キャビ128-8W	2	18,000	36,000
【ベースキャビネット小計】				15		1,864,500
10	レンジフード(本体)	シロッコファン	FUSC-E3ADN	1	82,500	82,500
	レンジフード(フード)	ブラック	CVRAS-E902TFADN(K)	1	101,500	101,500
	レンジフード(ダクトカバー)	ブラック	DK80A-CVRA(K)	1	35,000	35,000
	レンジフード別売部品	レンジフード取付金具	CVRAカナグセットA	1	9,000	9,000
11	エンドパネル	奥行105cm対面(薄天板)・フル引戸収納(薄天板)用	EP-TMU-88 (LSWH)	2	40,500	81,000
12	台輪スペーサー		P-DS105 -3	1		
13	台輪スペーサー		P-DS075 -3	2		
14	間仕切り名人(デラックスタイプ)	ABタイプ、間口36cm用	MGマジキリアB360-520	1	13,000	13,000
15	間仕切り名人(デラックスタイプ)	ASタイプ	MGマジキリアS240-420	4	5,000	20,000
16	かくせるホーローボックス	間口75cm用	ヒドゥラHHS- 75N	2	7,000	14,000
17	まな板	家事らくシンク用	マナイタVAE	1	8,500	8,500
18	水切り	家事らくシンク用	ミズキリVAE	1	9,000	9,000
19	水切りプレート	家事らくシンク用	ミズキリプレートVAE	1	6,000	6,000
20	前台輪カバー		P-DC105 -8(W)	1	4,000	4,000
21	前台輪カバー		P-DC075 -8(W)	2	3,500	7,000

御名前 上越SR LE-J1-L1SGN 様

現場番号	C3175792	プラン番号	2410E-2507-0235T	作成日	2025/7/25
------	----------	-------	------------------	-----	-----------

御見積明細 キッチン

★ 御見積のカラー表示は参考です。最終発注時には必ず御確認下さい。

NO	商品名	仕様	品番	数量	単価	金額
22	施工部材		シリコン(ホワイト2)	2	1,000	2,000
キッチン合計				39		¥2,257,000

御見積明細 周辺収納

NO	商品名	仕様	品番	数量	単価	金額
23	調理台キャビネット	奥行45cm、スライド(3段引出し)	F-TFSL090M-5(LSWHNW	3	105,000	315,000
24	ウォールキャビネット	ダウンライト、耐震ラッチ付	W-SD A090 -P(LSWHNW	3	62,000	186,000
	ダウンライト	ホワイト、昼白色	ダウンライト(877NWH)1トウ-5000K	3	18,500	55,500
25	カウンターユニット用カウンター	奥行45cm、人造大理石(ハイグレード)、リバーパネル	C-リP270NY (Z)-H	1	148,000	148,000
26	エンドパネル	周辺(薄天板)用	EP-NLU-85 (LSWHN	2	10,500	21,000
27	エンドパネル	ウォールキャビネット用	EP-WS (LSWHN	2	8,500	17,000
28	施工部材		シリコン(ホワイト2)	1	1,000	1,000
周辺収納合計				15		¥743,500

商品総合計	54	¥3,000,500
-------	----	------------

商品組付費			数量	金額
1	本体組付費		1	231,500
商品組付費合計				¥231,500

その他費用			数量	金額
	現場配送費		1	8,000
配送費他合計				¥8,000

商品御見積金額	¥3,240,000
---------	------------



- ※ 御見積明細の価格には消費税は含まれておりません。別途消費税が必要となります。
※ 商品組付費には搬入・商品組付等の費用を含んでいます。
※ 商品組付費は現場の状況により変動する事があります。
又、給水・給湯・ガス・ダクト・電気等の接続工事は含まれておりません。

- 必ずご確認ください。
- ・天井高さ、吊戸棚・レンジフード取付高さをご確認ください。

・《 》内寸法は参考寸法です。

・ハイグレード人大・クォーツ天板の場合、実際の天板高さは+2mmになります。
- 表示記号について
- ・KP：キッチンパネル





・▽：設置基準線

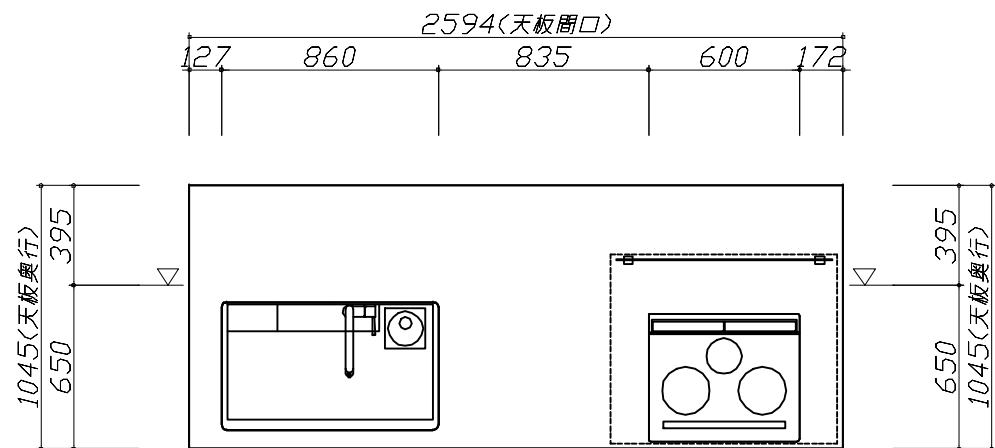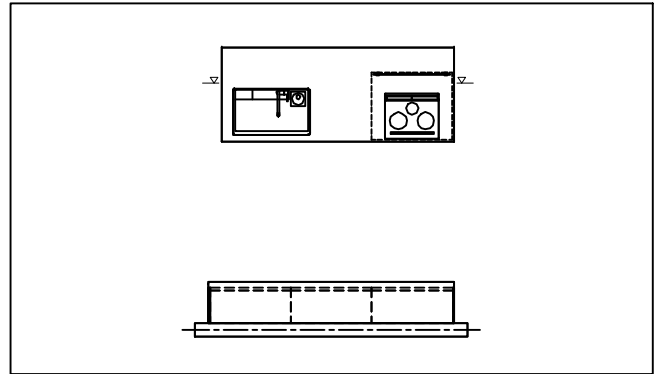

Takara standard タカラスタンダード株式会社	現場名称： 上越SR LE-J1-L1SGN様邸	ホーローシステムキッチン LEMURE レミュー	姿図 1	縮 尺： 1 / 30
	現場番号： C3175792	プラン番号： 2410E-2507-0235T	作成日： 2025年7月25日	
	上越営業所	担当営業 ：	担当アドバイザー：	

縮尺：A3サイズ等倍

- 必ずご確認ください。
- ・天井高さ、吊戸棚・レンジフード取付高さをご確認ください。
 - ・《 》内寸法は参考寸法です。
 - ・ハイグレード人大・クォーツ天板の場合、実際の天板高さは+2mmになります。
- 表示記号について
- ・KP：キッチンパネル
 - ・▽：設置基準線

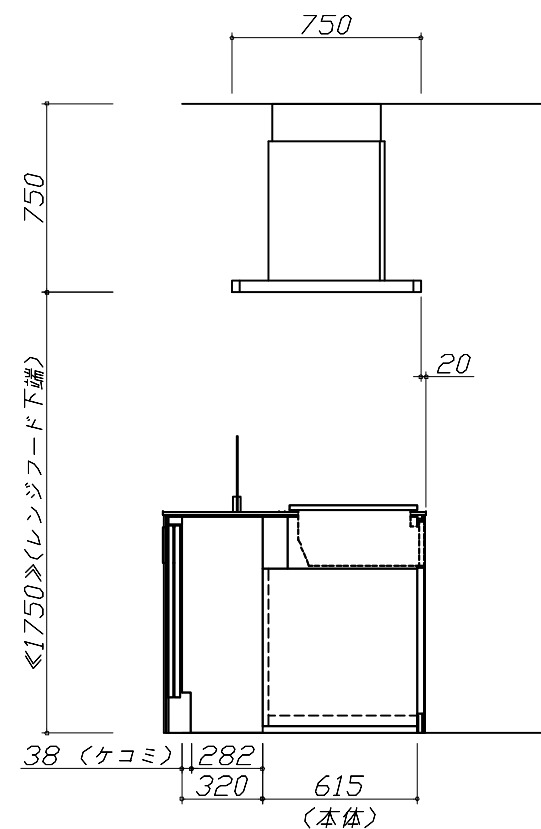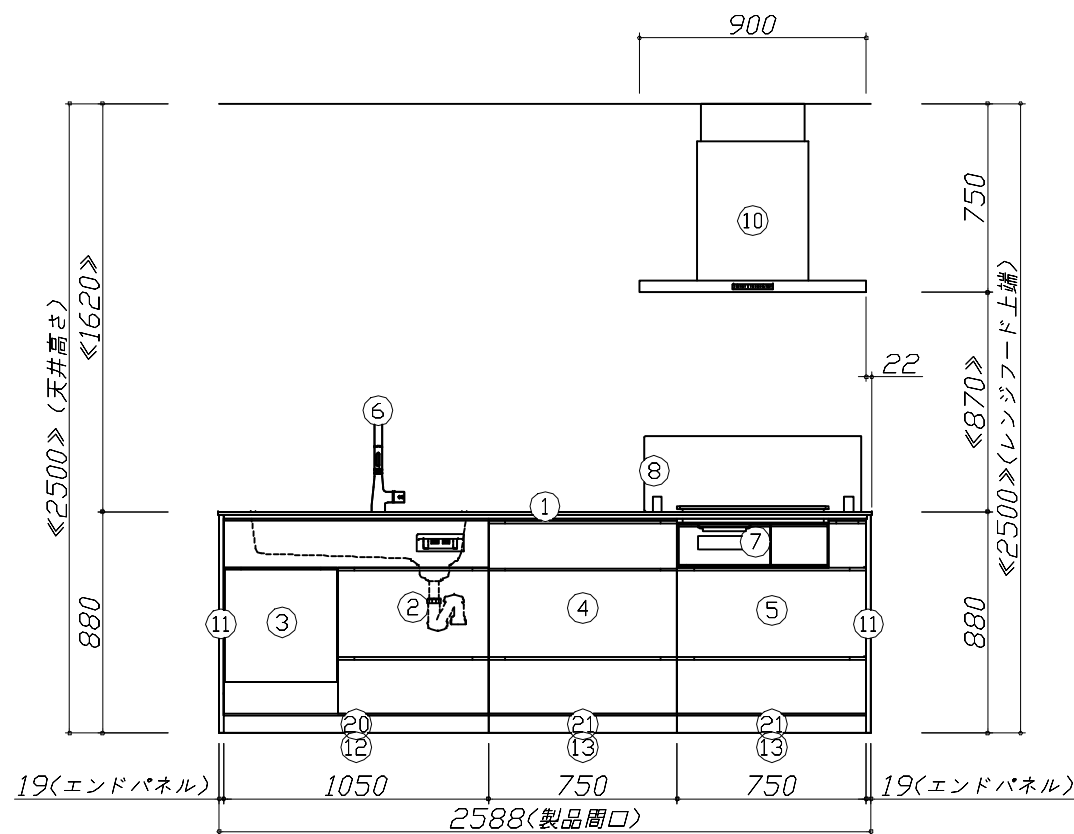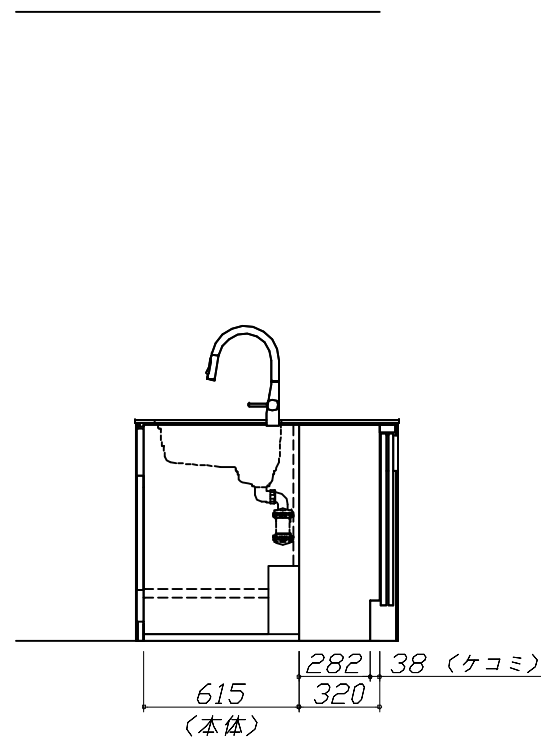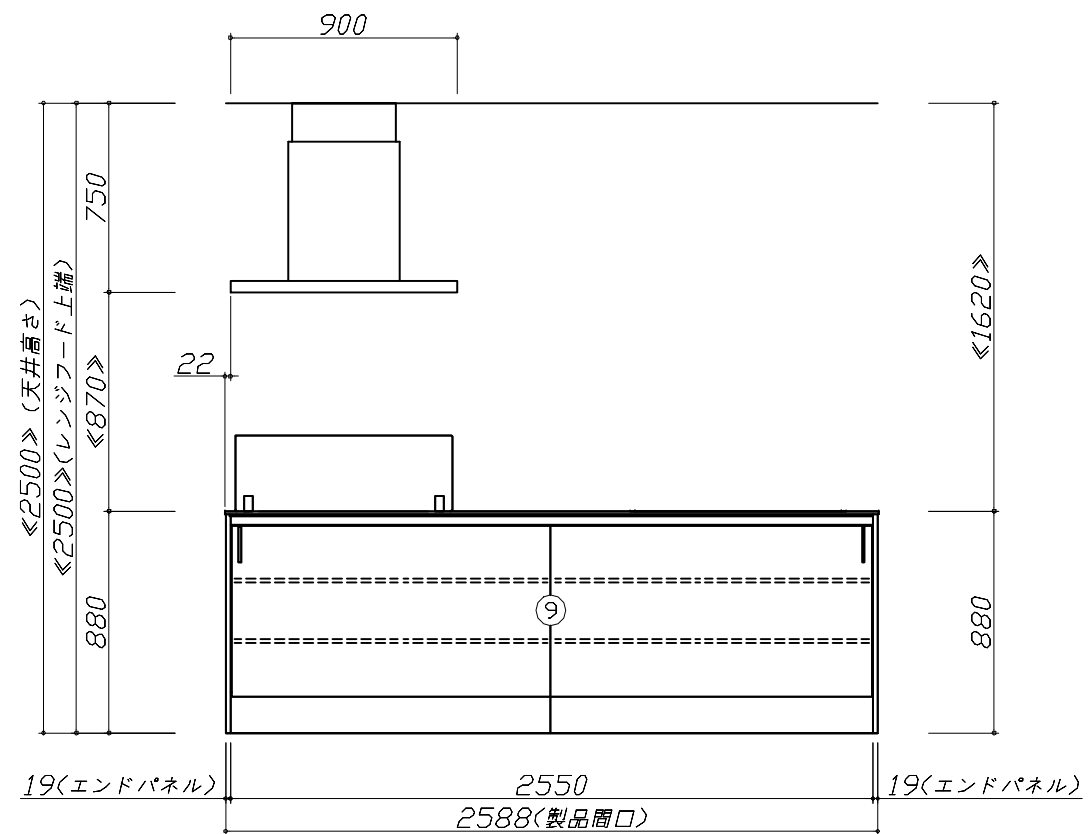

Takara standard
タカスタンダード株式会社

現場名称： 上越SR LE-J1-L1SGN様邸

現場番号： C3175792

上越営業所

ホーローシステムキッチン LEMURE レミュー

プラン番号： 2410E-2507-0235T

担当営業：

姿図 2





縮 尺： 1 / 30

作成日： 2025年7月25日

担当アドバイザー：



縮尺：A3サイズ等倍

- 必ずご確認ください。
- ・天井高さ、吊戸棚・レンジフード取付高さをご確認ください。
 - ・《 》内寸法は参考寸法です。
 - ・ハイグレード人大・クォーツ天板の場合、実際の天板高さは+2mmになります。
- 表示記号について
- ・KP：キッチンパネル
 - ・▽：設置基準線

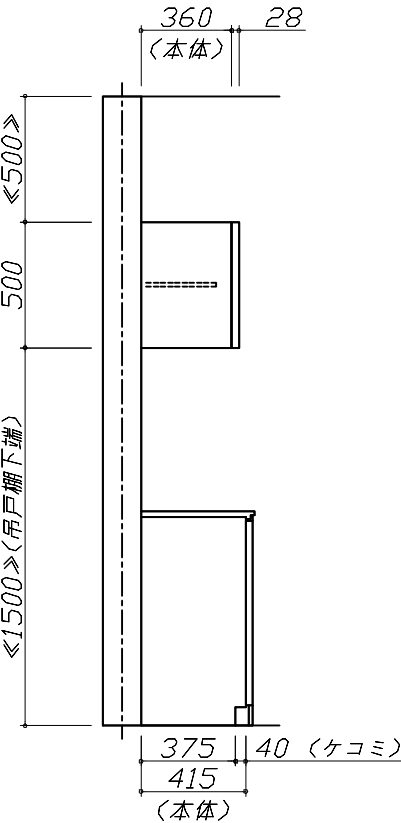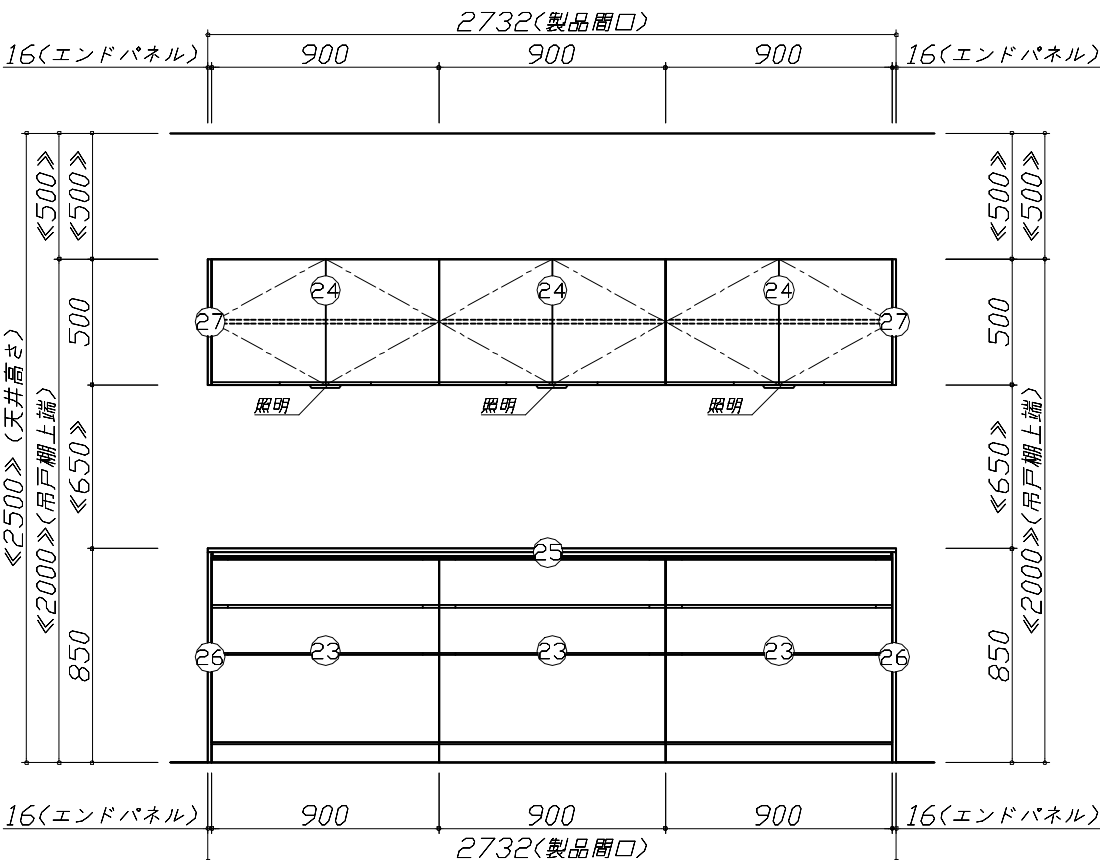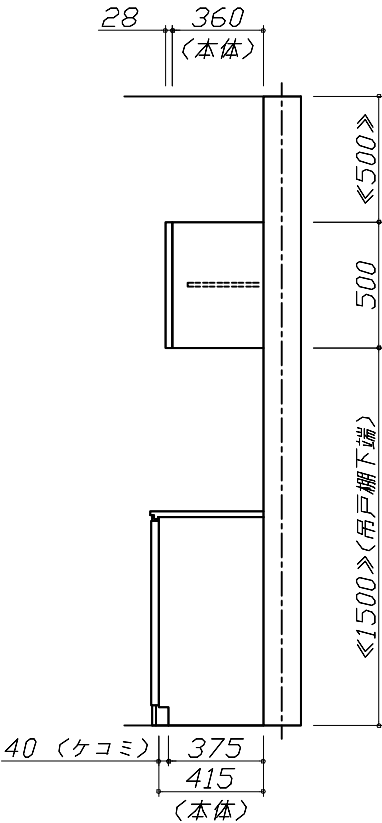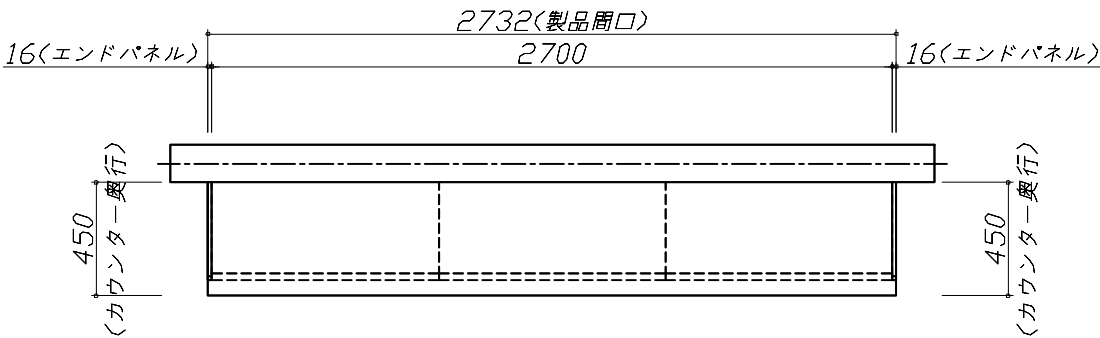

Takara standard タカラスタンダード株式会社	現場名称： 上越SR LE-J1-L1SGN様邸	ホーローシステムキッチン LEMURE レミュー	姿図 3	縮 尺： 1 / 30
	現場番号： C3175792	プラン番号： 2410E-2507-0235T	作成日： 2025年7月25日	
	上越営業所	担当営業：	担当アドバイザー：	

縮尺：A3サイズ等倍

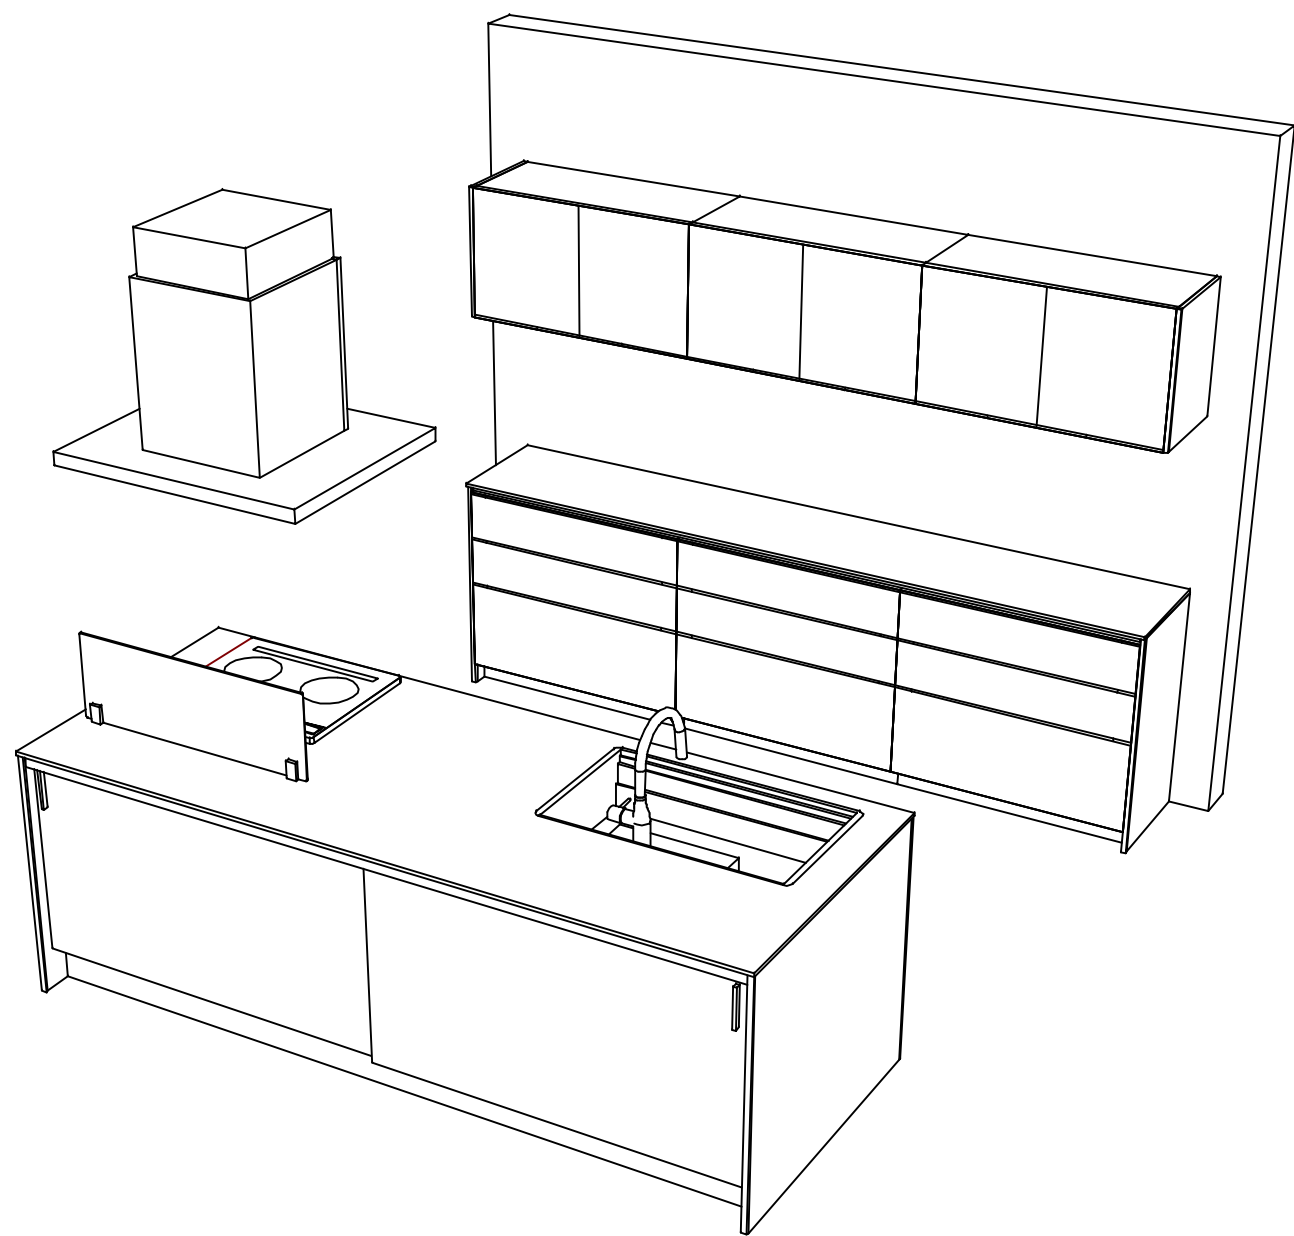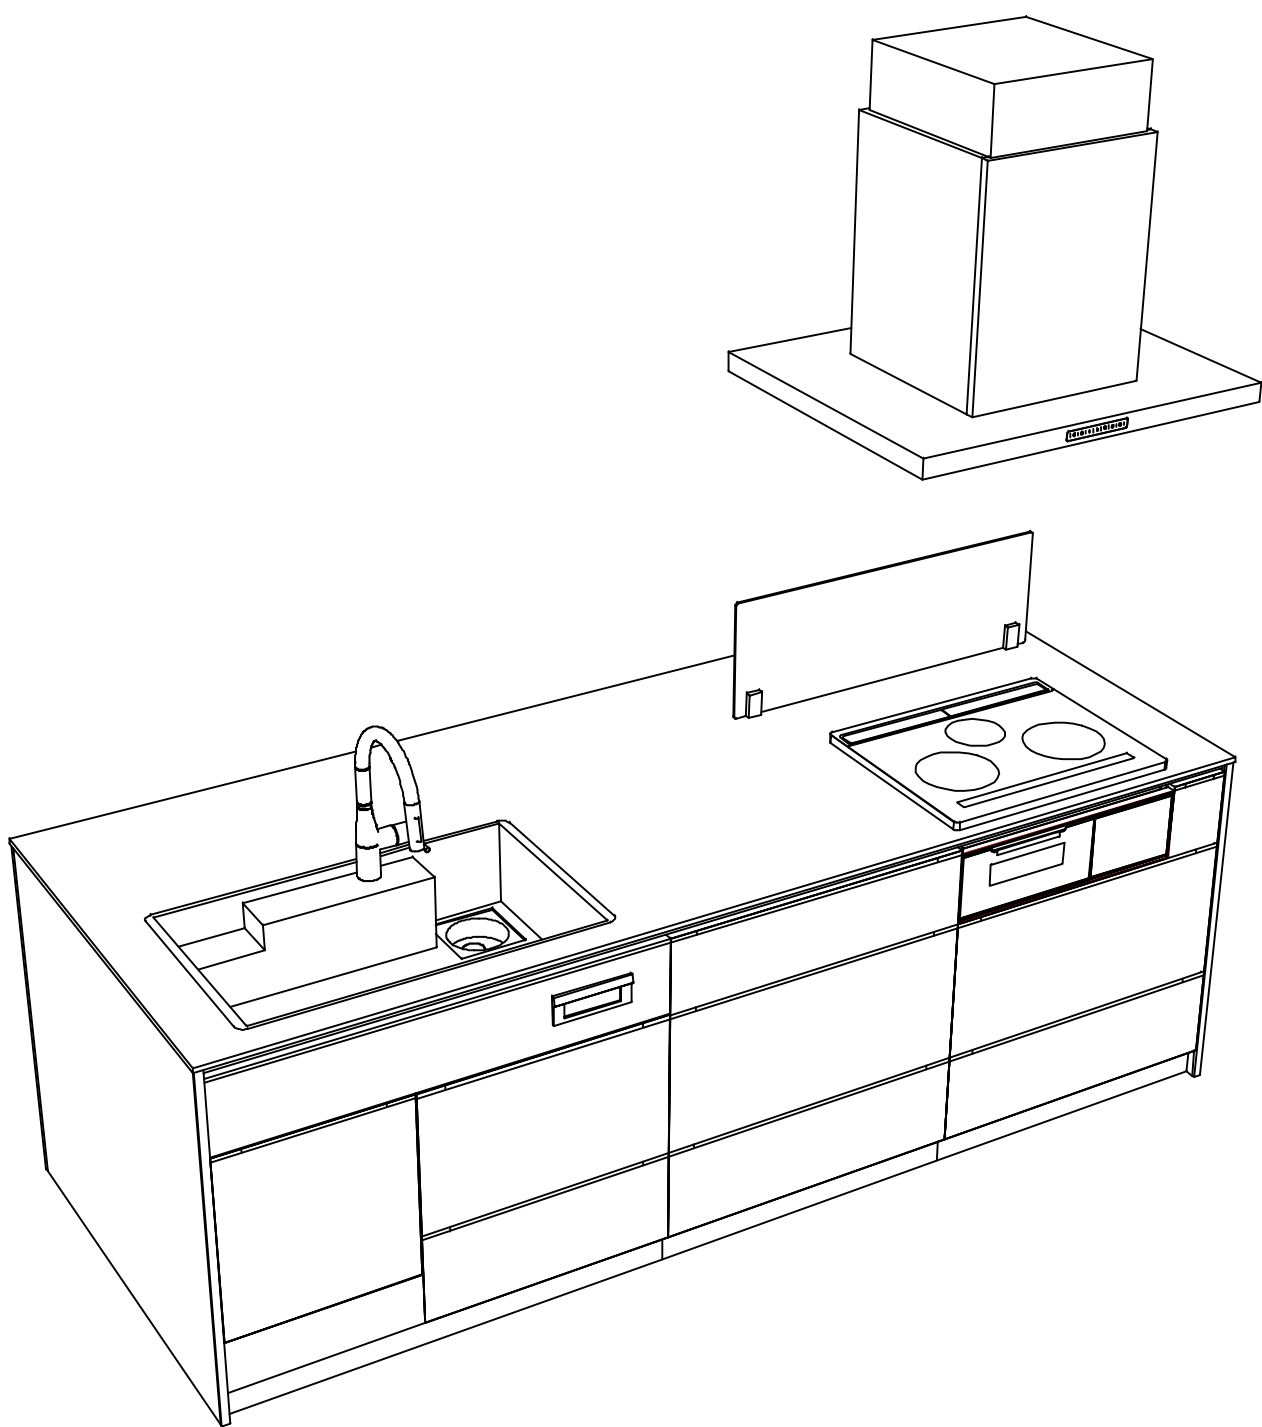

Takara standard
タカラスタンダード株式会社

現場名称： 上越SR LE-J1-L1SGN様邸

現場番号： C3175792

上越営業所

ホーローシステムキッチン LEMURE レミュー

プラン番号： 2410E-2507-0235T

担当営業：

姿図 4

縮尺： 1 / 30

作成日： 2025年7月25日

担当アドバイザー：

縮尺：A3サイズ等倍