

# ホーローシステムキッチン 御見積書

御名前 埼玉-春日部SR SK1 様

業者 様

商品名 Treasia トレーシア

作成日 2023年9月8日  
プラン番号 5101A-2308-0216T  
現場番号 C2701265

タカラスタANDARD株式会社  
◆春日部営業所  
埼玉県春日部市豊野町3丁目1番2号  
TEL 048-737-7312 / FAX 048-737-7317

◆春日部ショールーム  
TEL 048-737-7319 / FAX 048-737-5145

商品  
御見積金額 **¥1,749,400 (税込 ¥1,924,340)**

( )内の価格は税込価格<税率10%>を表示しています。

《参考》別途 商品組付費 **¥161,000 (税込 ¥177,100)**

- ※ 商品御見積金額には商品組付費は含まれておりません。
- ※ 商品組付費は現場の状況により変動する事があります。  
又、給水・給湯・ガス・ダクト・電気等の接続工事は含まれておりません。

## ◆ 御見積仕様

### 《キッチン》

奥行	奥行65cm
キッチン本体サイズ	I型255cm
天板高さ	85cm
扉カラー	コンクリートグレー・ブラックモール
キッチンパネル	HDタイプ:コンクリートダーク
引手タイプ	ハンドル引手タイプ
ワークトップ材質	アクリル人造大理石
カラー	モデレートブラック
水栓	浄水器内蔵ハンドシャワー水栓
食器洗い乾燥機	なし
加熱機器	60cmハイパワーガラスコートトップガスコンロ
レンジ機器	なし
ガス種	LPG
周波数	50Hz

### 《周辺収納》

周辺扉カラー	コンクリートグレー・ブラックモール
キッチンパネル	なし
周辺引手タイプ	ハンドル引手タイプ
カウンター材質	アクリル人造大理石
カラー	モデレートブラック

## ◆ 御確認事項

担当営業	担当アドバイザー	プラン作成者
		永山

## ◆ 備考

■8/31 新家事らく



No.\*

御名前 埼玉-春日部SR SK1

様

現場番号	C2701265	プラン番号	5101A-2308-0216T	作成日	2023/9/8
------	----------	-------	------------------	-----	----------

## 御見積明細 キッチン

NO	商品名	仕様	品番	数量	単価	金額
1	人造大理石ワークトップ	家事らくシンク(ホワイト)	U7I1255 PARU	1	233,000	233,000
2	シンクキャビネット	足元スライド、うちにもホーロートレイ	F-RNVM120UR5(VTGKG)	1	191,000	191,000
3	調理台キャビネット	足元スライド(3段引出し)・たっぶりホーローキャビネット	F-TFVR060 -5(VTGKG)	1	101,000	101,000
4	コンロ用キャビネット	足元スライド・たっぶりホーローキャビネット、ミキリ対応	F-KTVR075JL5(VTGKG)	1	104,500	104,500
5	浄水器内蔵ハンドシャワー水栓	16物質除去、ブラック	LS106BN-NNNTNT1	1	77,000	77,000
6	ガス加熱機器(ハイパ°ガラスコート)	両面焼き	TAF960WSTU60CD	1		
	ガス加熱機器(本体)	オープン非接続	TAF960WSTU60C P	1	202,500	202,500
	ガス加熱機器(トッププレート)	クリアパールダークグレー	T960-U60TP-CD	1	37,000	37,000
	<b>【ベースキャビネット小計】</b>			<b>8</b>		<b>946,000</b>
7	ウォールキャビネット		W-M A045 L (VTGKF-D)	1	23,500	23,500
8	ウォールキャビネット	レンジフード横タイプ	W-M A045ZR (VTGKF-D)	1	23,500	23,500
9	電動昇降吊戸棚	乾燥タイプ、ブラック	KEL-C090D36(K)	1	163,000	163,000
10	レンジフード(本体)	シロッコファン、ブラック	VRAT-752ADR(K)	1	71,000	71,000
	レンジフード用前面パネル	扉同色	VZP-75-655HN(TG )	1	8,000	8,000
11	エンドパネル	奥行65cmキャビネット用	EP-XN-85 (VTGKD)	1	11,500	11,500
12	エンドパネル	ウォールキャビミドル、電動昇降、VUSVDS用	EP-WM (VTGKD)	1	8,500	8,500
13	前台輪カバー		P-DC120 -5(K)	1	4,000	4,000
14	前台輪カバー		P-DC073 -5(K)	1	3,500	3,500
15	前台輪カバー		P-DC060 -5(K)	1	3,500	3,500
16	まな板	家事らくシンク用	マナイタVAE	1	8,500	8,500
17	水切り	家事らくシンク用	ミスキリVAE	1	9,000	9,000
18	水切りプレート	家事らくシンク用	ミスキリプレートVAE	1	6,000	6,000
19	どこでもラック(スクエアタイプ)	タオルハンガーL、チャコールグレー	MGSK タオルハンガー-L (CG)	1	2,500	2,500
	どこでもラック(スクエアタイプ)	タブレット立て	MGAK タブレットトレー (W)	2	500	1,000
20	間仕切り名人	Tタイプ、間口45・60cm用	MGマジキリP TL 1	3	3,900	11,700
21	間仕切り名人	Tタイプ、かくせるラック併設用	MGマジキリP TC 1	1	3,900	3,900
22	かくせるホーローボックス	間口60cm用	トビウラHS- 60N	1	6,000	6,000
23	かくせるホーローボックス	間口73cm用	トビウラHS- 73N	1	7,000	7,000
24	施工部材		シリコン(クリア2)	1	1,000	1,000
25	施工部材		シリコン(ブラック)	1	1,000	1,000
	<b>キッチン合計</b>			<b>32</b>		<b>¥1,323,600</b>

御名前 埼玉-春日部SR SK1

様

現場番号	C2701265	プラン番号	5101A-2308-0216T	作成日	2023/9/8
------	----------	-------	------------------	-----	----------

## 御見積明細 周辺収納

NO	商品名	仕様	品番	数量	単価	金額
26	カウンターユニット用カウンター	奥行45cm、人造大理石、モテレートブラック	C-7P180NO (U)	1	81,000	81,000
27	カウンターキャビネット	奥行45cm、ハイカウンター、台輪ブラック	F-HHSL090M-5(VTGK GK)	2	124,000	248,000
28	見切り対応フィラー	周辺収納ユニット用、ブラック	ミキリタ10H(K)	1	700	700
29	エンドパネル	奥行45cmハイカウンター・家電収納用	EP-NIG-85 (VTGKD)	1	14,000	14,000
30	施工部材		シリコン(ブラック)	1	1,000	1,000
周辺収納合計				6		¥344,700

## 御見積明細 キッチンパネル

NO	商品名	仕様	品番	数量	単価	金額
1	ホーローキッチンパネルHDタイプ	フロントパネル135、コンクリートダーク	PZFN-135 (QCQ)	2	17,500	35,000
2	ホーローキッチンパネルHDタイプ	サイドパネル、コンクリートダーク	PZS-90 (QCQ)	1	30,400	30,400
3	KP用エッジセット	アルミ製、シルバー	KPエッジセットA (S1)-2	1	10,000	10,000
4	パネル施工キット	シリコン色(アンバー)	パネルセウキットS(B)-1	1	5,700	5,700
キッチンパネル合計				5		¥81,100

商品総合計	43	¥1,749,400
-------	----	------------

※ 御見積明細の価格には消費税は含まれておりません。別途消費税が必要となります。

## 《参考》別途 商品組付費






キッチン商品組付費 ¥124,000 (税込 ¥136,400)

キッチンパネル商品組付費 ¥37,000 (税込 ¥40,700)

※ 商品組付費は現場の状況により変動する事があります。又、給水・給湯・ガス・ダクト・電気等の接続工事は含まれておりません。

( )内の価格は税込価格<税率10%>を表示しています。

- 必ずご確認ください。
  - ・天井高さ、吊戸棚・レンジフード取付高さをご確認ください。
  - ・《 》内寸法は参考寸法です。
- 表示記号について
  - ・KP：キッチンパネル

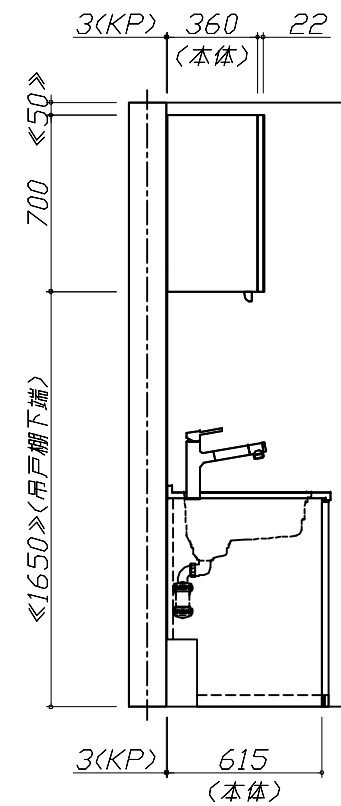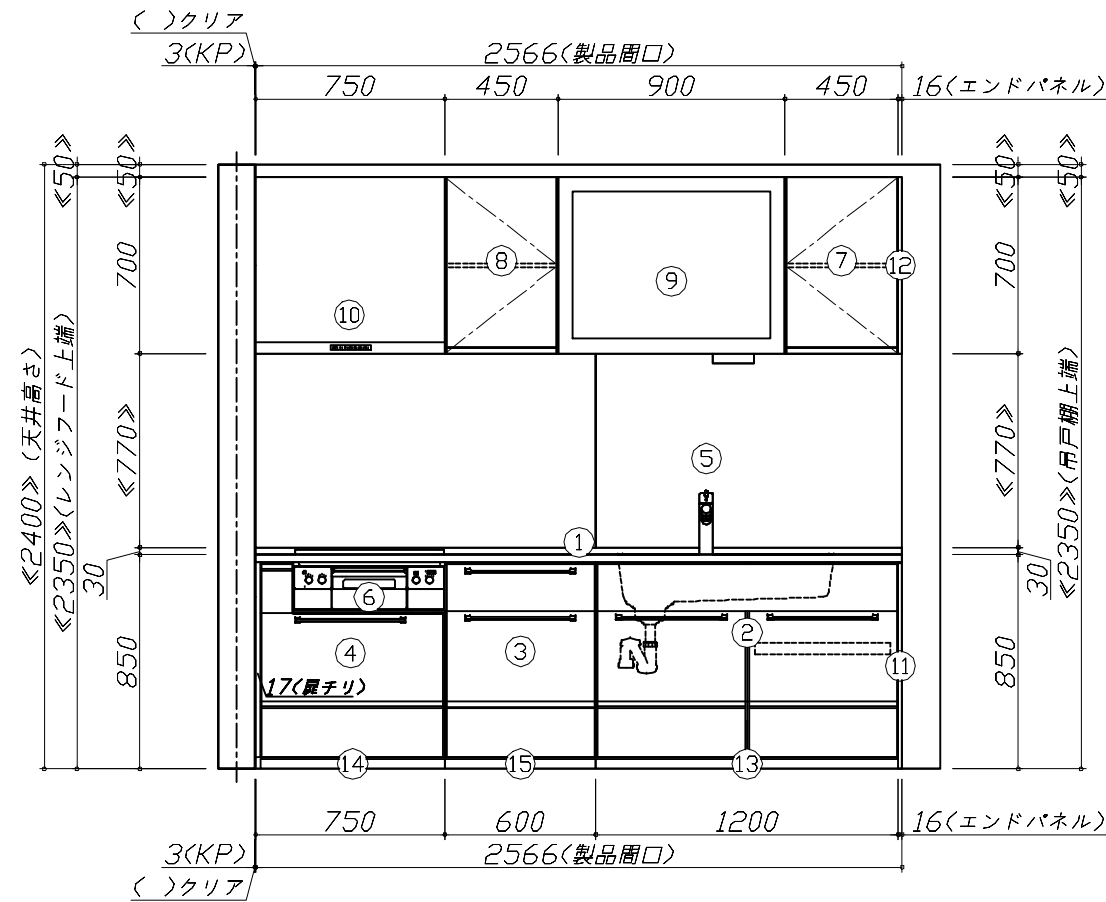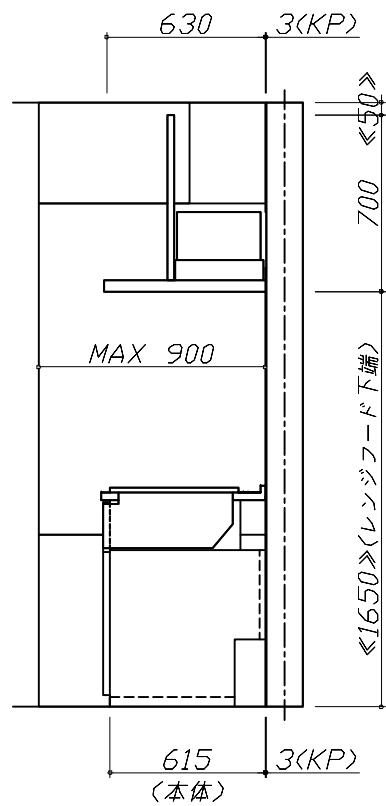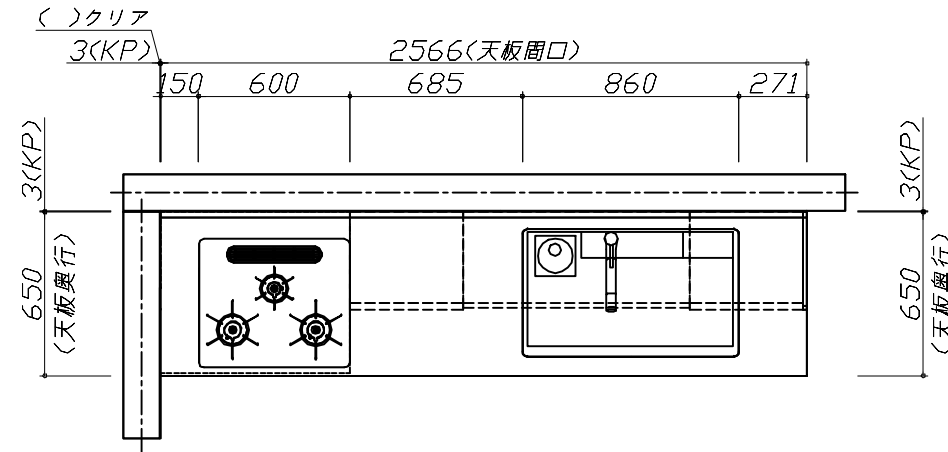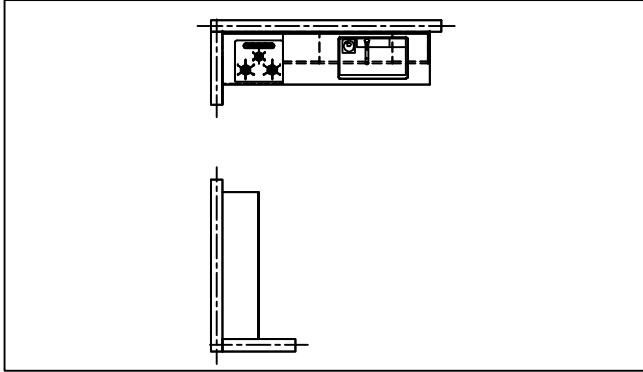





**Takara standard**  
タカラスタンダード株式会社

現場名称： 埼玉-春日部SR SK1様邸  
現場番号： C2701265  
春日部営業所

ホーローシステムキッチン Treasia トレーシア  
プラン番号： 5101A-2308-0216T  
担当営業：

姿図 1 縮尺： 1 / 30  
作成日： 2023年9月8日  
担当アドバイザー：

- 必ずご確認ください。
  - ・天井高さ、吊戸棚・レンジフード取付高さをご確認ください。
  - ・《 》内寸法は参考寸法です。
- 表示記号について
  - ・KP：キッチンパネル

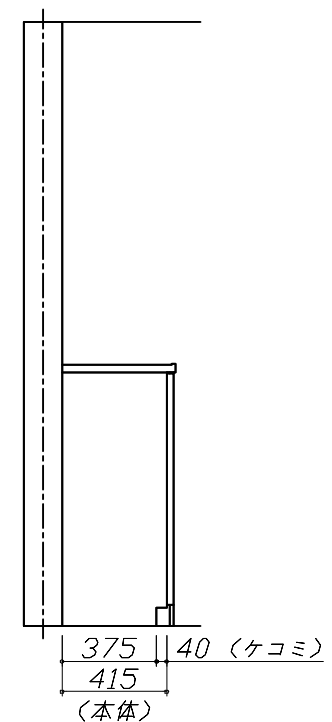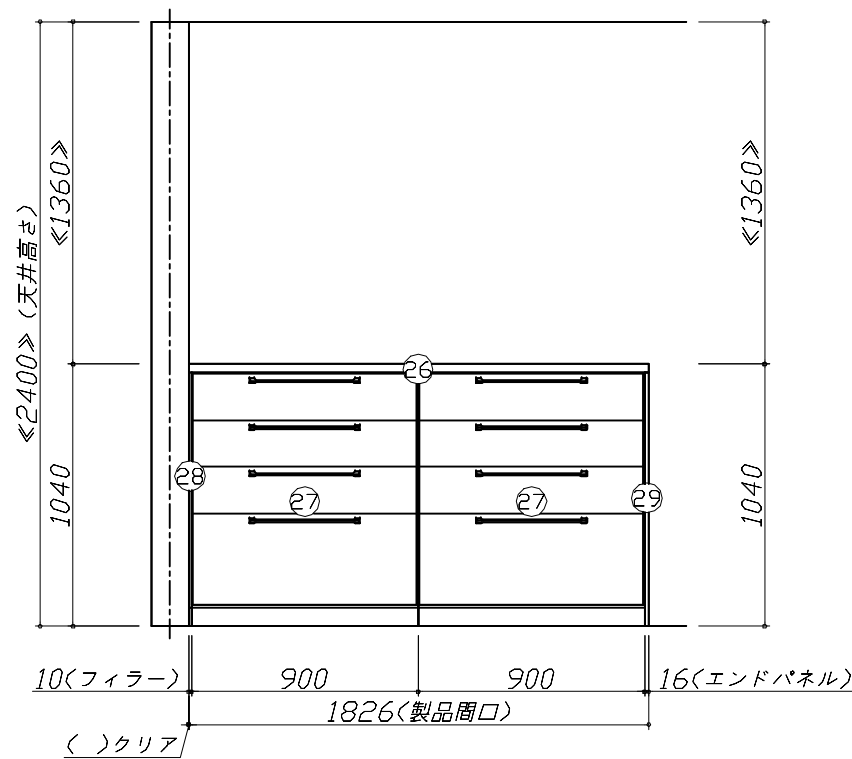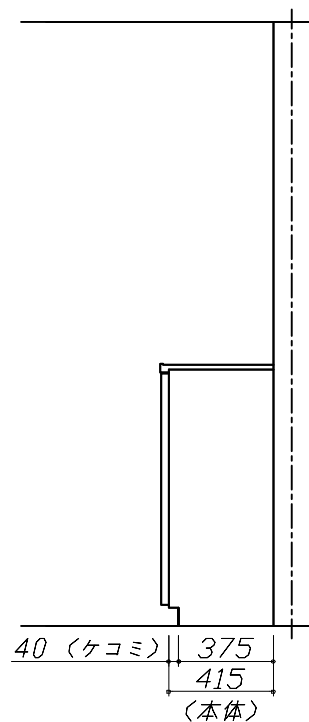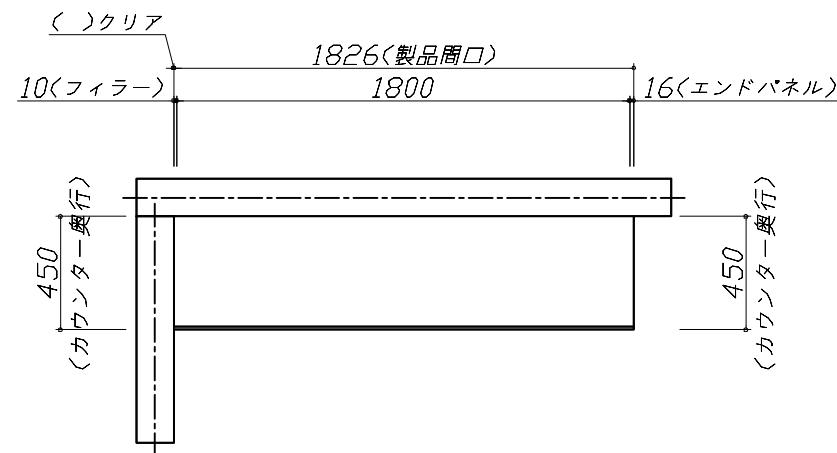


Takara standard  
タカラスタンダード株式会社

現場名称： 埼玉-春日部SR SK1様邸  
現場番号： C2701265  
春日部営業所

ホーローシステムキッチン Treasia トレーシア  
プラン番号： 5101A-2308-0216T  
担当営業：

姿図 2 縮尺： 1 / 30  
作成日： 2023年9月8日  
担当アドバイザー：

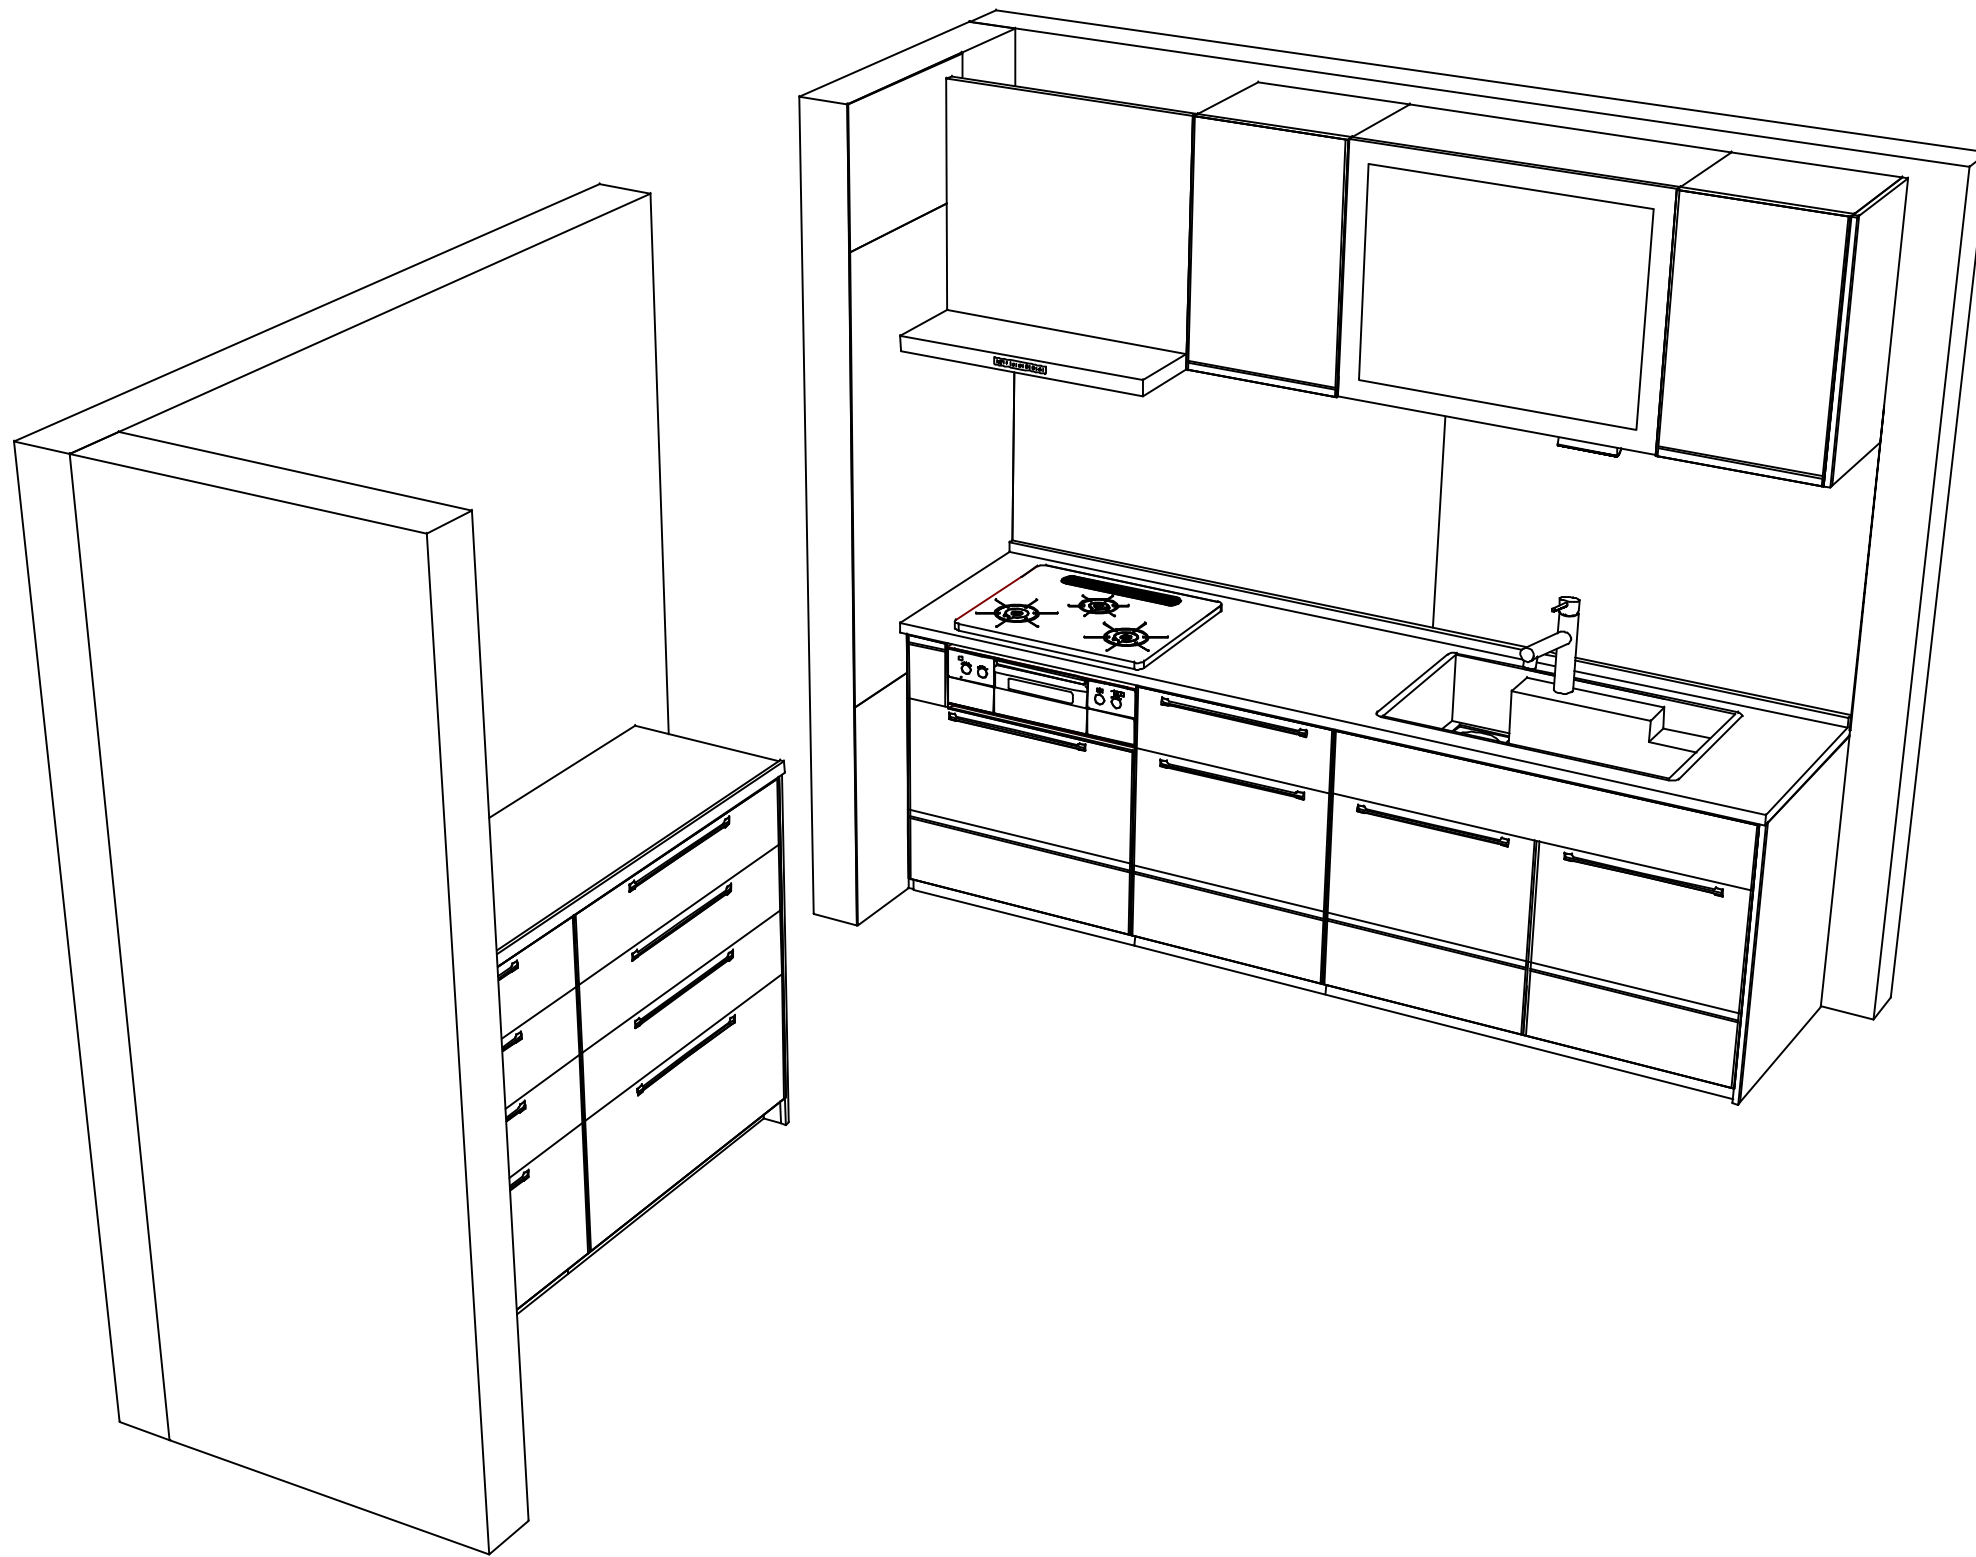

**Takara standard**  
 タカラスタンダード株式会社

現場名称： 埼玉-春日部SR SK1様邸  
 現場番号： C2701265  
 春日部営業所

ホーローシステムキッチン Treasia トレーシア  
 プラン番号： 5101A-2308-0216T  
 担当営業 :

姿図 3 | 縮尺： 1 / 30  
 作成日： 2023年9月8日  
 担当アドバイザー：

縮尺：A3サイズ等倍