

ぴったりサイズ木製システムキッチン 御見積書

御名前 埼玉-春日部SR SK1 様

業者 様

商品名 Refit リフィット

作成日 2025年8月23日
プラン番号 5101A-2507-0101T
現場番号 C2701265

タカラスタANDARD株式会社
◆春日部営業所
埼玉県春日部市豊野町3丁目1番2号
TEL 048-737-7312 / FAX 048-737-7317

◆春日部ショールーム
TEL 048-737-7319 / FAX 048-737-5145

商品
御見積金額 ￥724,000 (税込 ￥796,400)

()内の価格は税込価格<税率10%>を表示しています。

《参考》別途 商品組付費 ￥162,500 (税込 ￥178,750)
《参考》別途 現場配送費 ￥0 (税込 ￥0)

※ 商品御見積金額には商品組付費は含まれておりません。
※ 商品組付費には搬入・商品組付等の費用を含んでいます。
※ 商品組付費は現場の状況により変動する事があります。
又、給水・給湯・ガス・ダクト・電気等の接続工事は含まれておりません。

◆ 御見積仕様

《キッチン》	
キッチン本体サイズ	I型255cm
天板高さ	85cm
扉カラー	グループ1: マットグレージュ
引手	ハンドル引手(ブラック)
キッチンパネル	HDタイプ: コンクリートダーク
ワークトップ材質	人造大理石
カラー	シャインホワイト
水栓	シングルレバー水栓
食器洗い乾燥機	なし
加熱機器	60cmホーロートップガスコンロ
レンジ機器	なし
ガス種	LPG
周波数	50Hz

《周辺収納》	
周辺扉カラー	グループ1: マットグレージュ
周辺引手	ハンドル引手(ブラック)
キッチンパネル	なし
カウンター材質	メラミン
カラー	ヒッコリーナチュラル

◆ 御確認事項

◆ 備考

御名前 埼玉-春日部SR SK1

様

現場番号	C2701265	プラン番号	5101A-2507-0101T	作成日	2025/8/23
------	----------	-------	------------------	-----	-----------

御見積明細 キッチン

NO	商品名	仕様	品番	数量	単価	金額
1	人造大理石ワークトップ	らくエルシンク	MFIS255 ュARD-N	1	94,900	94,900
2	シンクキャビネット	足元スライド、ソフトクローズ、ホーロー底板有、見切り無	F-RMVM105ウ-5EAPT-D	1	78,800	78,800
3	調理台キャビネット	足ス3段引出、ソフトクローズ、ホーロー底板有	F-TFVB075 -5EAPT-D	1	42,500	42,500
4	コンロ用キャビネット	足元スライド、ソフトクローズ、ホーロー底板有、見切り有	F-KKVB075 L5EAPT-D-ハ	1	41,500	41,500
5	水栓	エコタイプシングルレバー水栓	KM5011TTKE	1	17,500	17,500
6	ガス加熱機器(ホーロートップ)	片面焼き、ブラック	TN36A60 P	1	54,500	54,500
【ベースキャビネット小計】				6		329,700
7	レンジフード	シロッコファン(ブラック色)	VUA-901AD (K)	1	42,500	42,500
	前幕板	高さ70cmタイプ、ブラック色	マエマク90VUA-640(K)	1	6,000	6,000
8	レンジフード別売部品	横化粧板、ブラック	ヨコケショウイタVUA-700(K)	1	4,500	4,500
9	エンドパネル	ベースキャビネット用、H80・85用	EP-XHN85 (APT-)	1	18,500	18,500
10	まな板立て	らくエルシンク用	マナイタテSGN	1	2,000	2,000
11	ゴミボケット	らくエルシンク用	ゴミボケットSGN	1	2,500	2,500
12	水切り	らくエルシンク用	ミズキリSGN-B	1	4,500	4,500
13	水切りネット	らくエルシンク用	ミズキリネットSGN	1	4,000	4,000
14	間仕切り名人	Tタイプ、間口45・60cm用	MGマジキLP TL 1	4	3,900	15,600
15	水栓別売部品	逆止弁	キョクシンベンKM346M	1	1,900	1,900
16	天板オプション		ジャパラセット	1	600	600
17	天井幕板	ブラック	P-TM440 (K)	1	8,000	8,000
18	施工部材		シリコン(ホワイト2)	2	1,000	2,000
キッチン合計				23		¥442,300

御見積明細 周辺収納

NO	商品名	仕様	品番	数量	単価	金額
19	カウンターユニット用カウンター	奥行45cm、メラミン、ヒッコリーナチュラル	C-JP180N7 (P)-1	1	37,000	37,000
20	家電収納ユニットキャビネット	奥行45cm、オープン、見切り無	F-HW L090A-5(APT-)-コ	1	42,000	42,000
21	カウンターキャビネット	奥行45cm、ハイカウンター、ソフトクローズ、見切り有	F-HHSL090IL5EAPT-D	1	73,000	73,000
22	エンドパネル	奥行45cmハイカウンター用(メラミンカウンター)	EP-NIG-85 (APT-)	1	15,500	15,500
23	施工部材		シリコン(アイボリー)	1	1,000	1,000
周辺収納合計				5		¥168,500

御名前 埼玉-春日部SR SK1 様

現場番号	C2701265	プラン番号	5101A-2507-0101T	作成日	2025/8/23
------	----------	-------	------------------	-----	-----------

御見積明細 キッチンパネル

NO	商品名	仕様	品番	数量	単価	金額
1	ホーローキッチンパネルHDタイプ	フロントパネル135、コンクリートダーク	PZFN-135 (QCQ)	3	17,500	52,500
2	ホーローキッチンパネルHDタイプ	サイドパネル、コンクリートダーク	PZS-90 (QCQ)	1	30,400	30,400
3	ホーローキッチンパネルHDタイプ	フロントパネル90、コンクリートダーク	PZFN- 90 (QCQ)	1	14,600	14,600
4	KP用エッジセット	アルミ製、シルバー	KPエッジセットA (S1)-2	1	10,000	10,000
5	パネル施工キット	シリコン色(アンバー)	パネルセコウキットS(B)-1	1	5,700	5,700
キッチンパネル合計				7		¥113,200

商品総合計	35	¥724,000
-------	----	----------

※ 御見積明細の価格には消費税は含まれておりません。別途消費税が必要となります。

《参考》別途 商品組付費

キッチン商品組付費 ¥125,500 (税込 ¥138,050)

キッチンパネル商品組付費 ¥37,000 (税込 ¥40,700)






《参考》別途 現場配送費

¥0 (税込 ¥0)

※ 商品組付費は現場の状況により変動する事があります。又、給水・給湯・ガス・ダクト・電気等の接続工事は含まれておりません。

()内の価格は税込価格<税率10%>を表示しています。

■必ずご確認ください。
・天井高さ、吊戸棚・レンジフード取付高さをご確認ください。
・《 》内寸法は参考寸法です。
■表示記号について
・KP：キッチンパネル

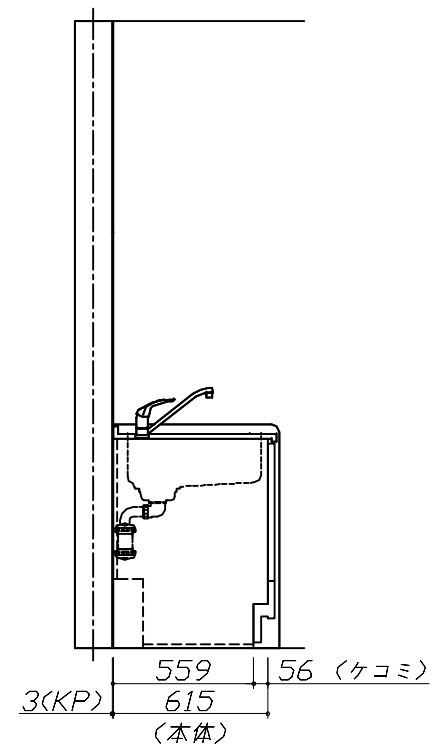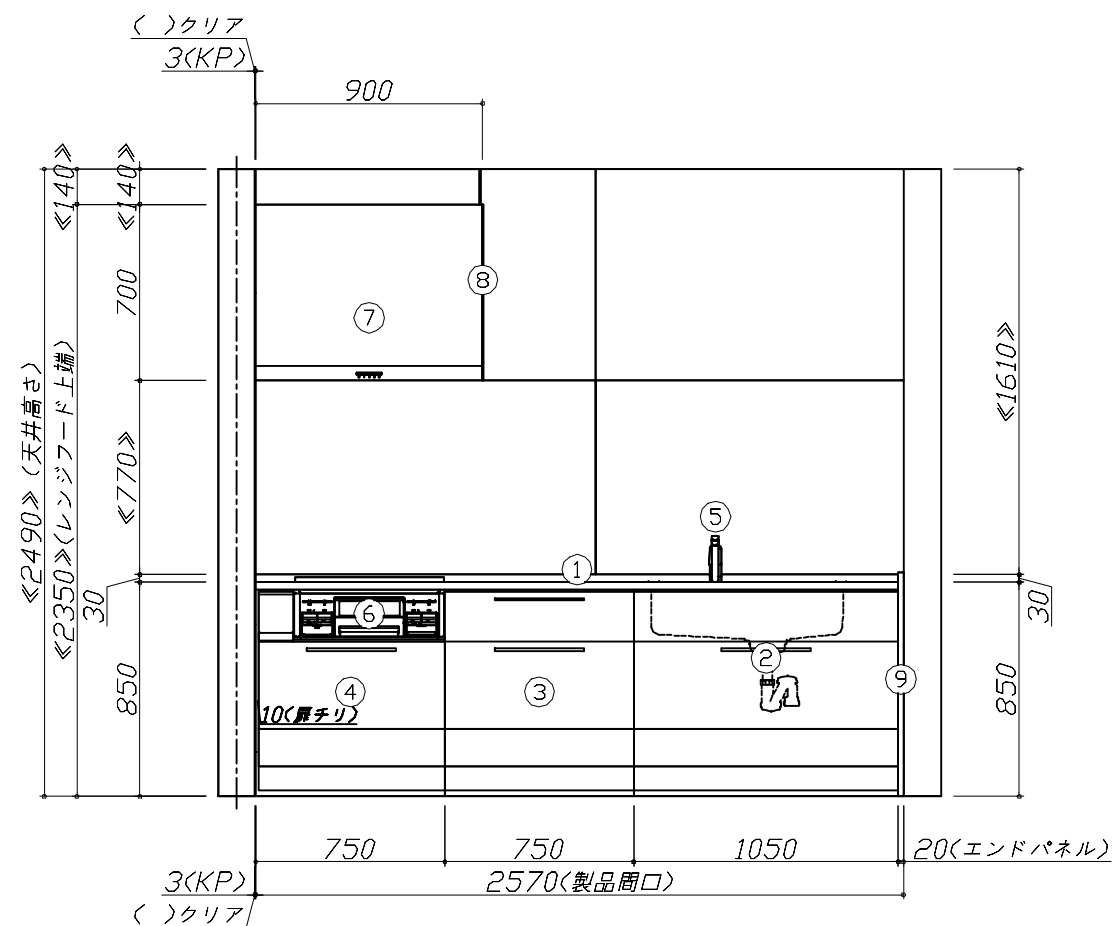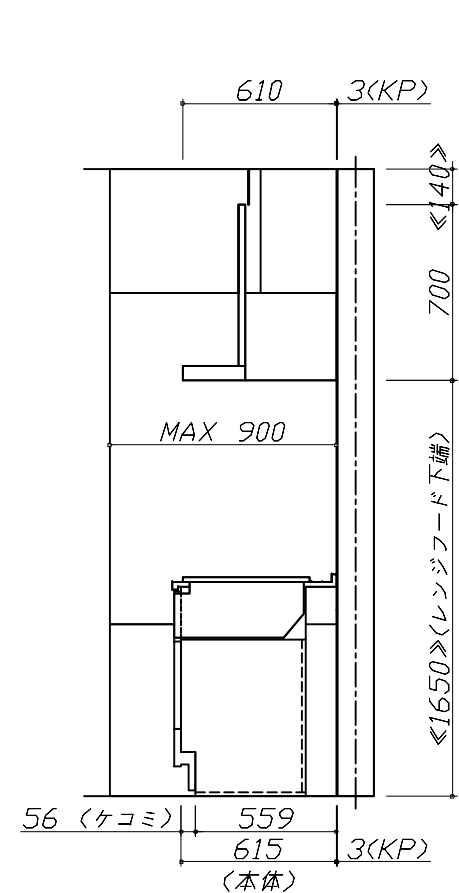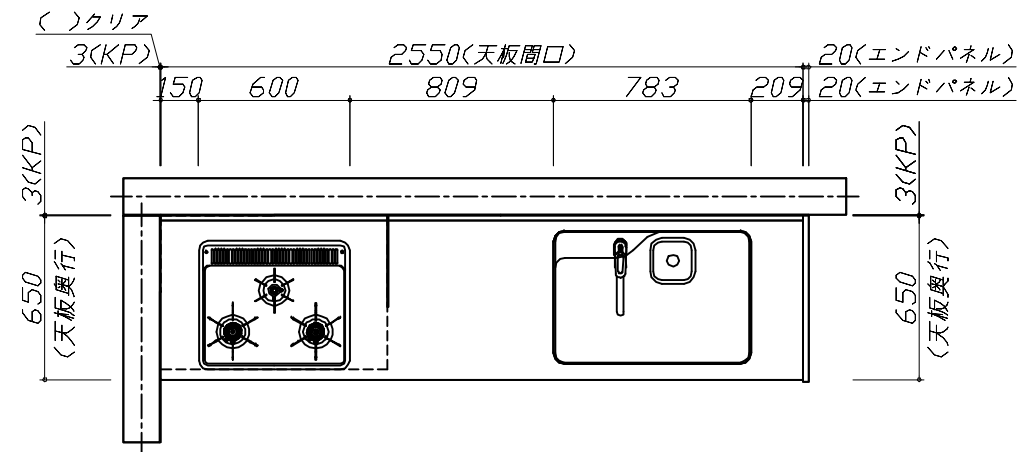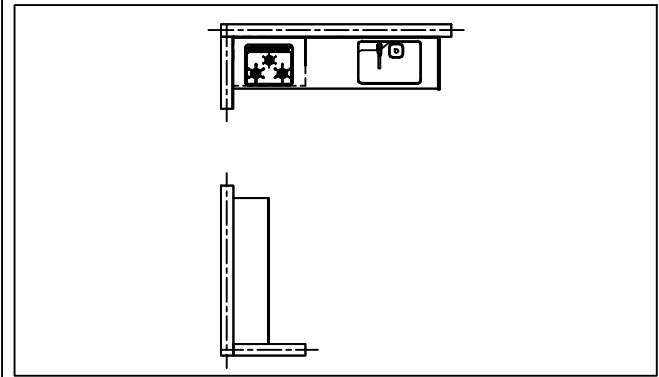

Takara standard
タカラスタンダード株式会社

現場名称： 埼玉ー春日部SR SK1様邸

現場番号： C2701265

春日部営業所

ぴったりサイズ`木製システムキッチン Refit リフィット

プラン番号： 5101A-2507-0101T

担当営業：

姿図 1





縮 尺： 1 / 30


作成日： 2025年8月23日

担当アドバイザー：

縮尺：A3サイズ等倍

■必ずご確認ください。
・天井高さ、吊戸棚・レンジフード取付高さをご確認ください。
・《 》内寸法は参考寸法です。
■表示記号について
・KP：キッチンパネル

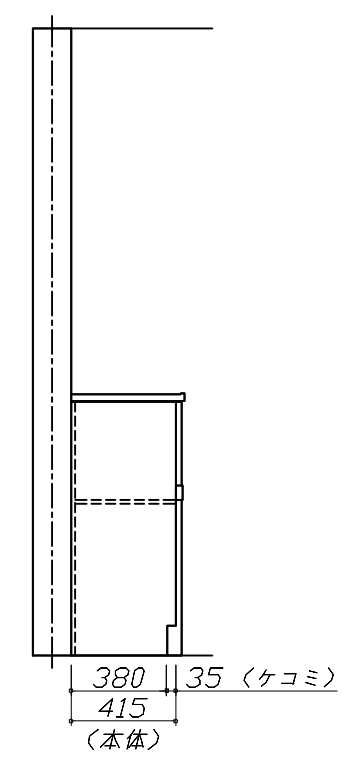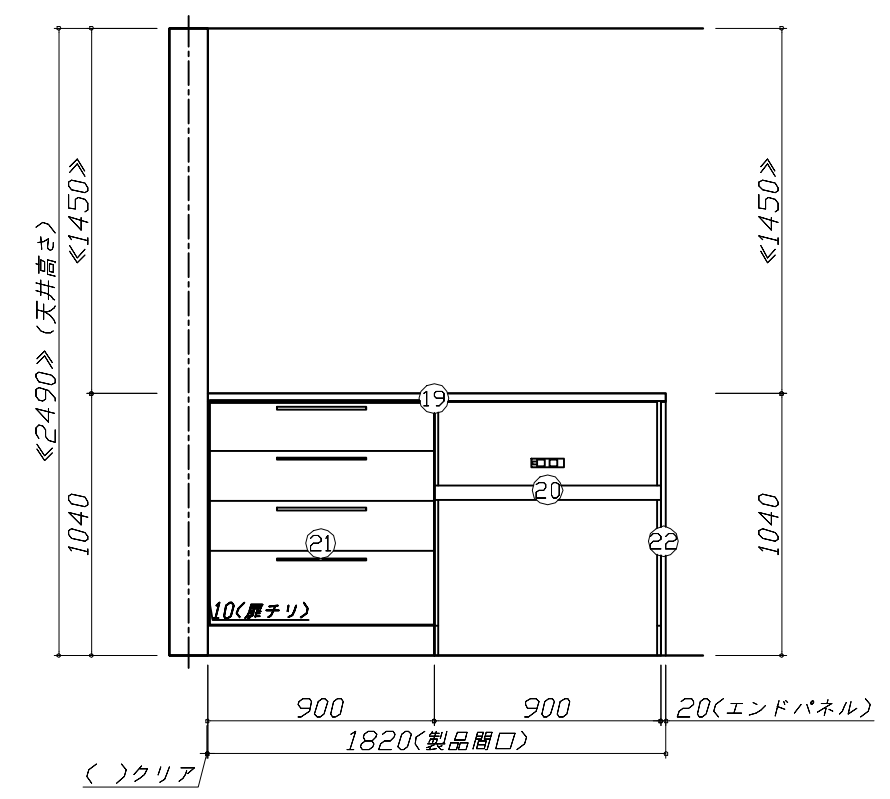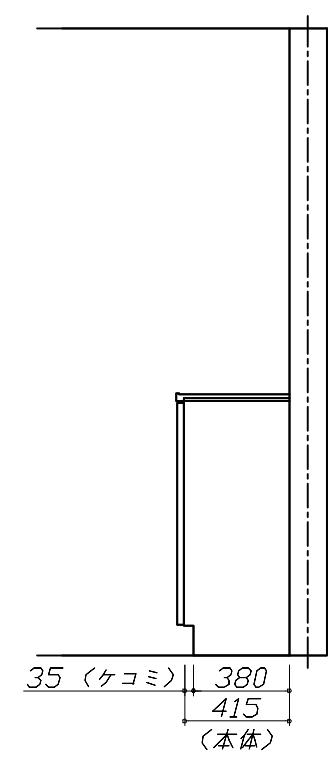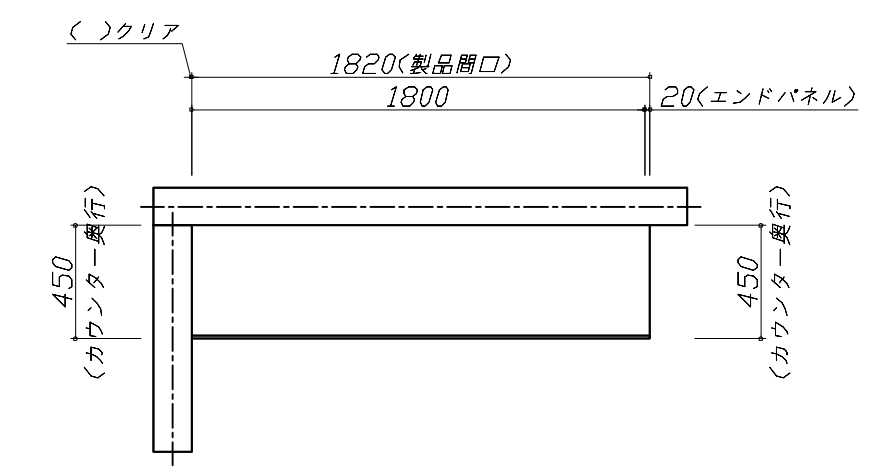

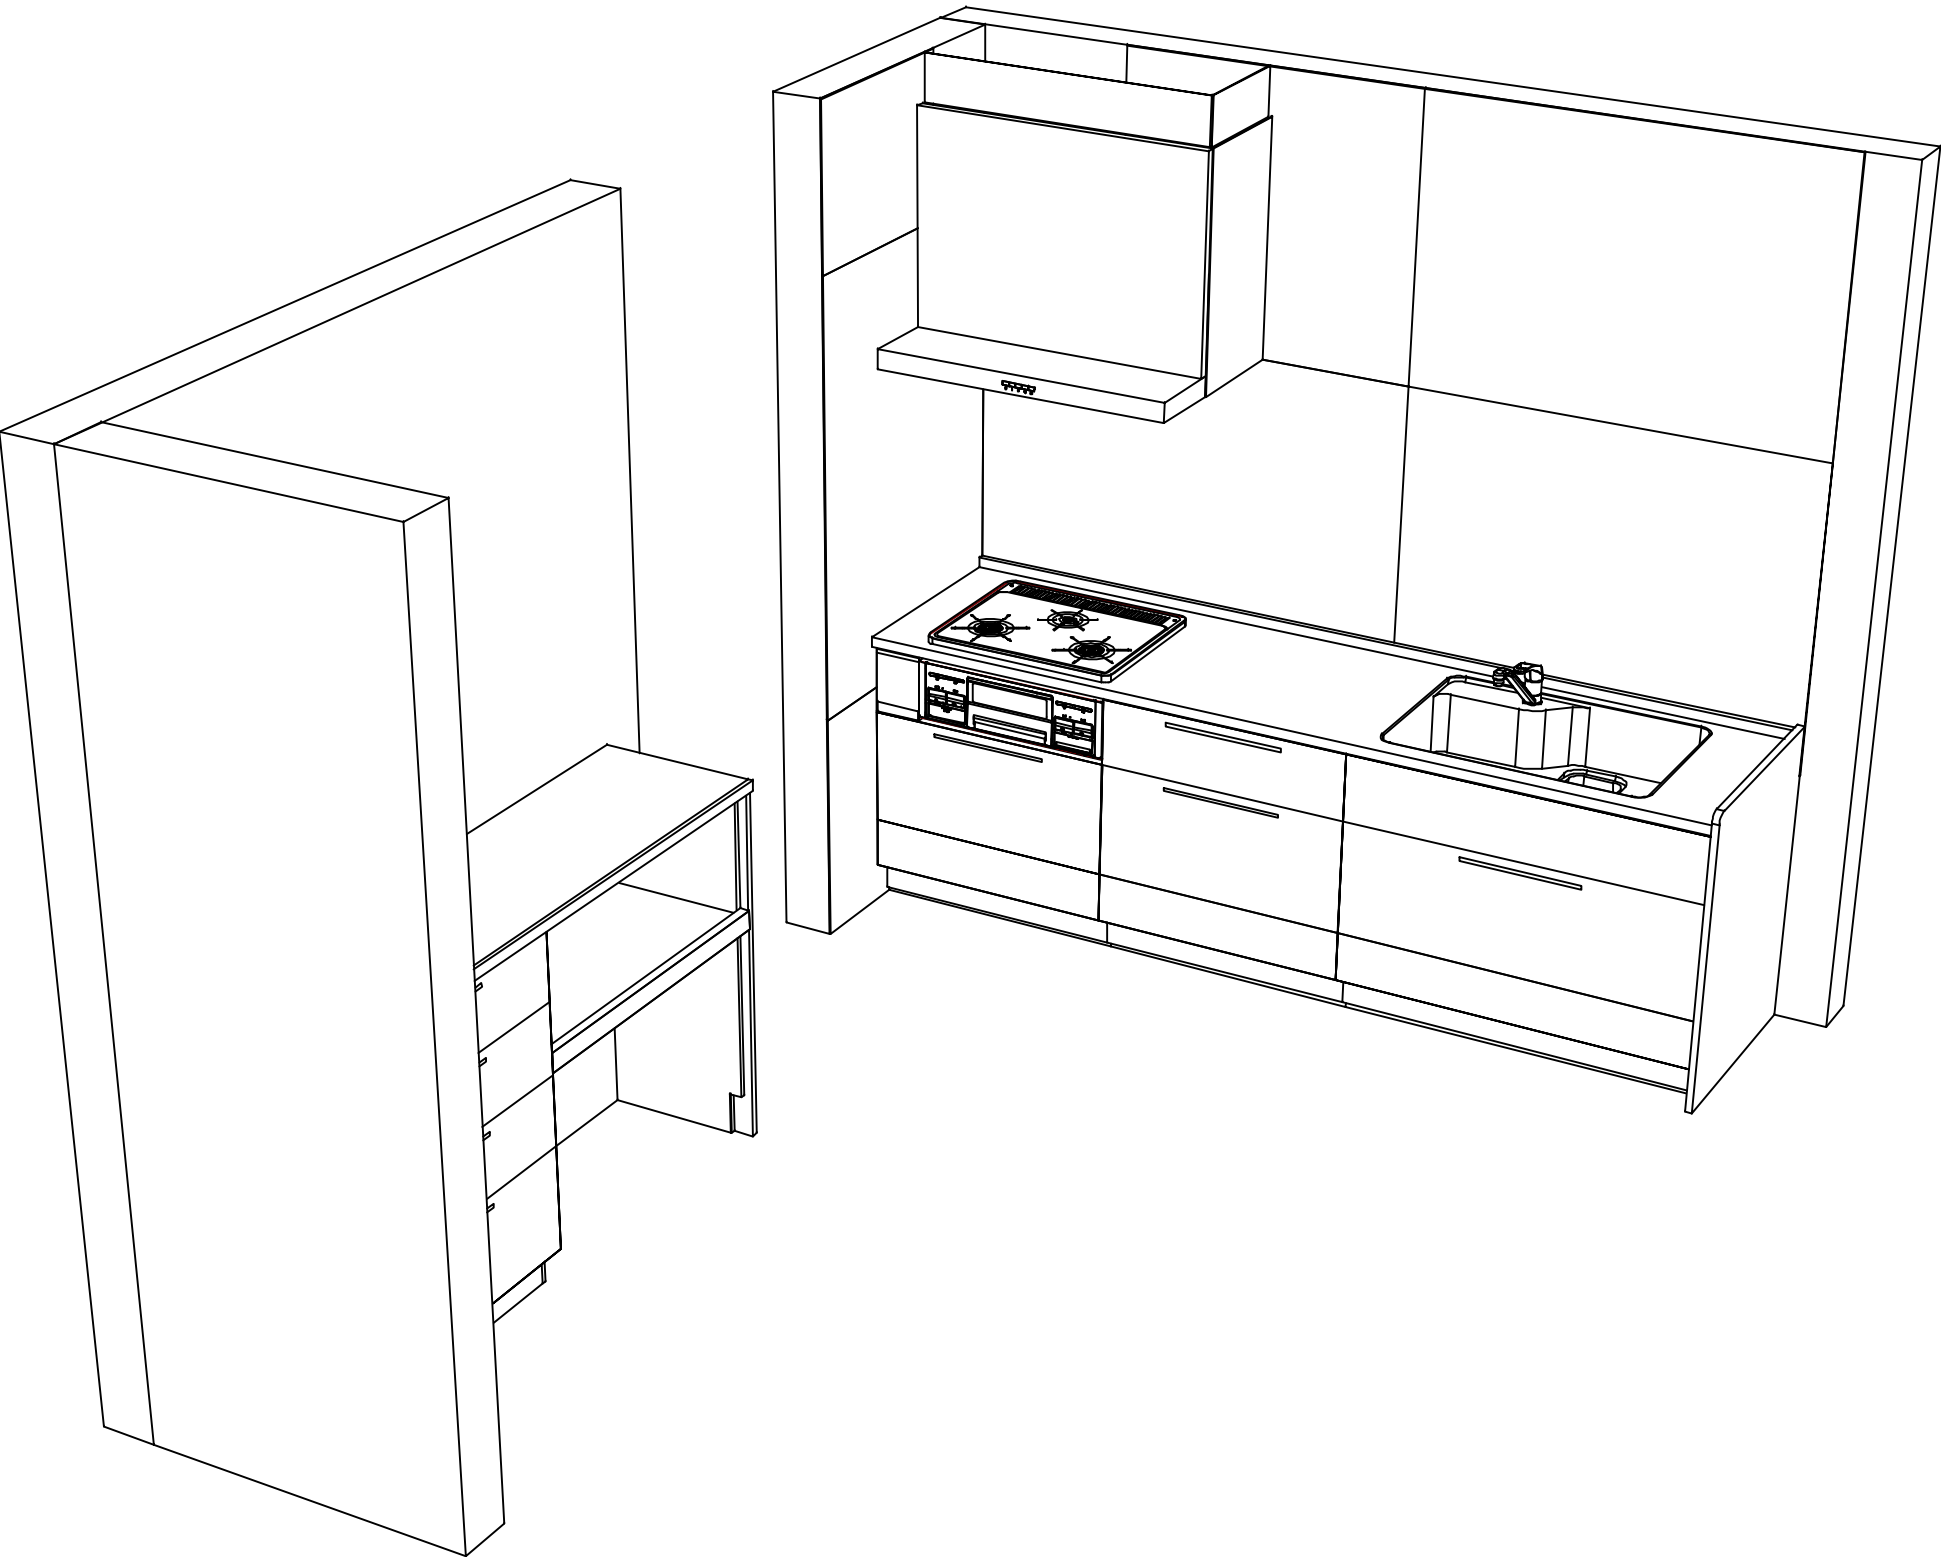

Takara standard タカラスタンダード株式会社	現場名称： 埼玉ー春日部SR SK1様邸	ぴったりサイズ`木製システムキッチン R e f i t リフィット	姿図 3	縮 尺： 1 / 30
	現場番号： C2701265	プラン番号： 5101A-2507-0101T	作成日： 2025年8月23日	
	春日部営業所	担当営業 ：	担当アドバイザー：	

縮尺：A3サイズ等倍