

# ホーローシステムキッチン 御見積書

ページ 1/4

御名前 様  
業者 様  
商品名 LEMURE レミュー

作成日 2025年11月27日  
プラン番号 5101A-2511-0310T  
現場番号 C3233309

タカラスタンダード株式会社  
◆春日部営業所  
埼玉県春日部市豊野町3丁目1番2号  
TEL 048-737-7312 / FAX 048-737-7317

◆春日部ショールーム  
TEL 048-737-7319 / FAX 048-737-5145

商品  
御見積金額 ￥3,320,100 (税込 ￥3,652,110)

( )内の価格は税込価格<税率10%>を表示しています。

《参考》別途 商品組付費 ￥304,500 (税込 ￥334,950)

《参考》別途 現場配達費 ￥0 (税込 ￥0)

※ 商品御見積金額には商品組付費は含まれておりません。

※ 商品組付費には搬入・商品組付等の費用を含んでいます。

※ 商品組付費は現場の状況により変動する事があります。

又、給水・給湯・ガス・ダクト・電気等の接続工事は含まれておりません。

## ◆ 御見積仕様

### 《キッチン》

キッチン本体サイズ	フラット対面プラン 奥行105cm 259cm
天板高さ	85cm
扉カラー	スプルテッドピーチ・引手ブロンズ
キャビネットカラー	ブラック
キッチンパネル	HDタイプ:コンクリートライト
引手タイプ	レール引手タイプ
ワークトップ材質	アクリル人造大理石(ハイグレード)
カラー	シックイベージュ
水栓	ハンドシャワー水栓
食器洗い乾燥機	シンク下設置間口45cmタイプ
加熱機器	75cmハイパーガラスコートトップガスコンロ
レンジ機器	なし
ガス種	LPG

## ◆ 御確認事項

### 《周辺収納》

周辺扉カラー	スプルテッドピーチ・引手ブロンズ
周辺キャビネットカラー	ブラック
キッチンパネル	なし
周辺引手タイプ	レール引手タイプ
カウンター材質	アクリル人造大理石(ハイグレード)
カラー	シックイベージュ

担当営業	担当アドバイザー	プラン作成者

## ◆ 備考

--	--

No.\*

現場番号	C3233309	プラン番号	5101A-2511-0310T	作成日	2025/11/27
------	----------	-------	------------------	-----	------------

## 御見積明細 キッチン

NO	商品名	仕様	品番	数量	単価	金額
1	人造大理石ワーカップ(ハイグレード・薄型)	家事らくシンク(グレー)	ZニVウ255N TALH-G	1	474,000	474,000
2	シンクキャビネット	足元スライド・シンク下食洗、フロントポケット、うちにもホーロートレイ	F-RRVVR105PL5(L1SGNQ	1	314,500	314,500
3	食器洗い乾燥機	引出し式、フル扉材タイプ	NP-45KS9WTA	1	216,000	216,000
	食器洗い乾燥機用前面パネル	扉同色、フル扉材用	P-DWF45LS (1SGN	1	54,000	54,000
4	調理台キャビネット	足元スライド(3段引出、インナーケース、インナースライド)	F-TGVM075TL5(L1SGNQ	1	195,000	195,000
5	コンロ用キャビネット	足元スライド、ミキリ対応	F-KTVM075IR5(L1SGNQ-1	1	162,000	162,000
6	水栓	エコタイプハンドシャワー水栓、ブラック	KM6061ECM5TK	1	101,000	101,000
7	ガス加熱機器(ハイパーガラスコート)	両面焼き、ブラック、オーブン非接続	TAF890W-U75C P	1	186,000	186,000
	ガス加熱機器(トッププレート)	クリアパールブラック	T890-U75TP-CKN	1	43,000	43,000
8	オイルガード	クリアタイプ	コンロマエスクリーンG	1	7,500	7,500
	シンクガード、オイルガード用金具	金具ブラック	シンクマエスクリーンカナゲ(K)	1	6,500	6,500
9	バックパネル	フラット対面用、扉同色	P-BM128-5(1S)	2	61,000	122,000
	バックパネル下地	フラット対面(D1045)用	TMU-BOX135-5(L)	1	17,000	17,000
	バックパネル下地	フラット対面(D1045)用	TMU-BOX120-5(L)	1	16,500	16,500
	バックパネル用ケコミ	薄天板用	ダイワP-BMU270(K)	1	3,000	3,000
	パッキン	ケコミ取付用	パッキンP-BM(K)	1	1,500	1,500
	施工キット	フラット対面用	セコウキットP-BM(L)	1	3,500	3,500
	コンセント	台輪用	ダイワヨウ2レンコンセントB	1	3,500	3,500

## 【ベースキャビネット小計】

19 1,926,500

10	レンジフード(本体)	シロッコファン	FUSC-E3ADN	1	82,500	82,500
	レンジフード(フード)	ブラック	SVRAS-E902TFADRN(K)	1	86,000	86,000
	レンジフード(ダクトカバー)	ブラック	DKLA-SVRA(K)	1	18,500	18,500
	レンジフード別売部品	レンジフード横壁取付金具	SVRAカベトリツケカナゲ	1	1,000	1,000
11	リモコン		RHリモコン-2	1	2,000	2,000
12	エンドパネル	奥行105cm対面(薄天板)・フル引戸収納(薄天板)用	EP-TMU-85 (L1SG)	1	62,500	62,500
13	ラ・クックグラն	ブラック	PGDL-50B(T)	1	10,500	10,500
14	間仕切り名人(デラックスタイプ)	ABタイプ、間口36cm用	MGマジキリAB360-520	1	13,000	13,000
15	間仕切り名人(デラックスタイプ)	ASタイプ	MGマジキリAS240-320	1	5,000	5,000
16	間仕切り名人(デラックスタイプ)	ASタイプ	MGマジキリAS240-420	4	5,000	20,000
17	かくせるホーローボックス	間口75cm用	トビラウラHS-75N	1	7,000	7,000
18	かくせるホーローボックス	間口73cm用	トビラウラHS-73N	1	7,000	7,000

現場番号	C3233309	プラン番号	5101A-2511-0310T	作成日	2025/11/27
------	----------	-------	------------------	-----	------------

## 御見積明細 キッチン

NO	商品名	仕様	品番	数量	単価	金額
19	まな板	家事らくシンク用	マナイタVAE	1	8,500	8,500
20	水切り	家事らくシンク用	ミズキリVAE	1	9,000	9,000
21	水切りネット	家事らくシンク用	ミズキリネットVAE	1	4,500	4,500
22	水切りプレート	家事らくシンク用	ミズキリプレートVAE	1	6,000	6,000
23	前台輪カバー		P-DC105 -5(K)	1	4,000	4,000
24	前台輪カバー		P-DC075 -5(K)	1	3,500	3,500
25	前台輪カバー		P-DC073 -5(K)	1	3,500	3,500
26	施工部材		シリコン(ブラック)	2	1,000	2,000
27	施工部材		シリコン(グレー)	2	1,000	2,000
キッチン合計				45	¥2,284,500	

## 御見積明細 周辺収納

NO	商品名	仕様	品番	数量	単価	金額
28	調理台キャビネット	スタイリッシュタイプ、ハイカウンター、開き扉(ゴミ箱スペース付)	F-HMTL090 -5(L1SGNQ	1	132,000	132,000
29	家電収納ユニットキャビネット	奥行45cm、スライド(2段引出し)	F-HXSL075Z-5(L1SGNQ	1	144,000	144,000
	蒸気排出ユニット	チャコールグレー	KSB-C060SN	1	27,000	27,000
30	ウォールキャビネット	底面ホーローカバー、耐震ラッチ付	W-MA L090 -P(L1SGNQ	1	85,000	85,000
31	ウォールキャビネット	底面ホーローカバー、耐震ラッチ付	W-MA L075 -P(L1SGNQ	1	80,500	80,500
32	トールユニット上台	奥行45cm、開き扉タイプ、耐震ラッチ付	O-UFL090 -P(L1SGNQ	1	123,000	123,000
33	トールユニット下台	奥行45cm、開き扉(4段内引出)タイプ	O-DKTL090 -5(L1SGNQ	1	195,000	195,000
34	カウンターユニット用カウンター	奥行45cm、人造大理石(ハイグレード)、シックイベージュ	C-ニP165Nテ (Z)-G	1	109,500	109,500
35	見切り対応フライ	トールユニット用、ブラック	ミキリトール10(KW)	1	1,000	1,000
36	エンドパネル	周辺用ミドル吊戸用(H700)	EP-WMN (L1SGN	1	15,500	15,500
37	エンドパネル	スタイリッシュタイプ用	EP-OUF (L1SGN	1	24,500	24,500
38	エンドパネル	奥行45cmハイカウンター用	EP-NIG-85 (L1SGN	1	23,000	23,000
39	エンドパネル	奥行45cmハイカウンター(薄天板)用	EP-NIU-85 (L1SGN	1	23,000	23,000
40	天井幕板	シナモンベージュ	P-TM440 (V)	1	8,000	8,000
41	施工部材		シリコン(グレー)	1	1,000	1,000
周辺収納合計				15	¥992,000	

御名前 埼玉-春日部SR SK4

様

現場番号	C3233309	プラン番号	5101A-2511-0310T	作成日	2025/11/27
------	----------	-------	------------------	-----	------------

## 御見積明細 キッチンパネル

NO	商品名	仕様	品番	数量	単価	金額
1	ホーローキッチンパネルHDタイプ	フロントパネル150、コンクリートライト	PZFN-150 (QCG)	1	18,300	18,300
2	ホーローキッチンパネルHDタイプ	フロントパネル120、コンクリートライト	PZFN-120 (QCG)	1	16,800	16,800
3	パネル施工キット	シリコン色(グレー)	パネルセコウキットS(G)-1	1	5,700	5,700
4	KP用エッジセット	樹脂製、グレー	KPエッジセットJ (PG)-2	1	2,800	2,800
キッチンパネル合計				4	¥43,600	
商品総合計				64	¥3,320,100	

※ 御見積明細の価格には消費税は含まれておりません。別途消費税が必要となります。

## 《参考》別途 商品組付費

キッチン商品組付費

¥267,500 ( 税込 ¥294,250 )

キッチンパネル商品組付費

¥37,000 ( 税込 ¥40,700 )

## 《参考》別途 現場配達費

¥0 ( 税込 ¥0 )

※ 商品組付費は現場の状況により変動する事があります。又、給水・給湯・ガス・ダクト・電気等の接続工事は含まれおりません。



( )内の価格は税込価格&lt;税率10%&gt;を表示しています。

■必ずご確認ください。

- ・天井高さ、吊戸棚・レンジフード取付高さをご確認ください。
- ・《》内寸法は参考寸法です。
- ・ハイグレード人大・クオーツ天板の場合、実際の天板高さは+2mmになります。

■表示記号について

- ・KP：キッチンパネル
- ・▽：設置基準線


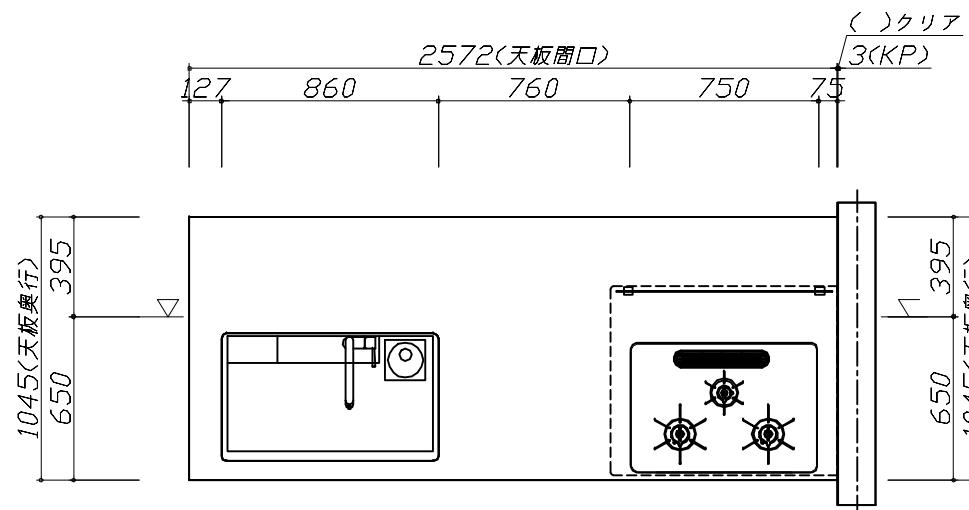
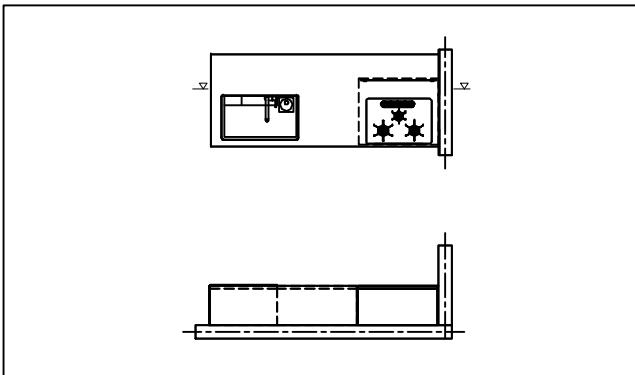


■必ずご確認ください。

- ・天井高さ、吊戸棚・レンジフード取付高さをご確認ください。
- ・『』内寸法は参考寸法です。
- ・ハイグレード人大・クオーツ天板の場合、実際の天板高さは+2mmになります。

■表示記号について

- ・KP: キッチンパネル
- ・▽: 設置基準線



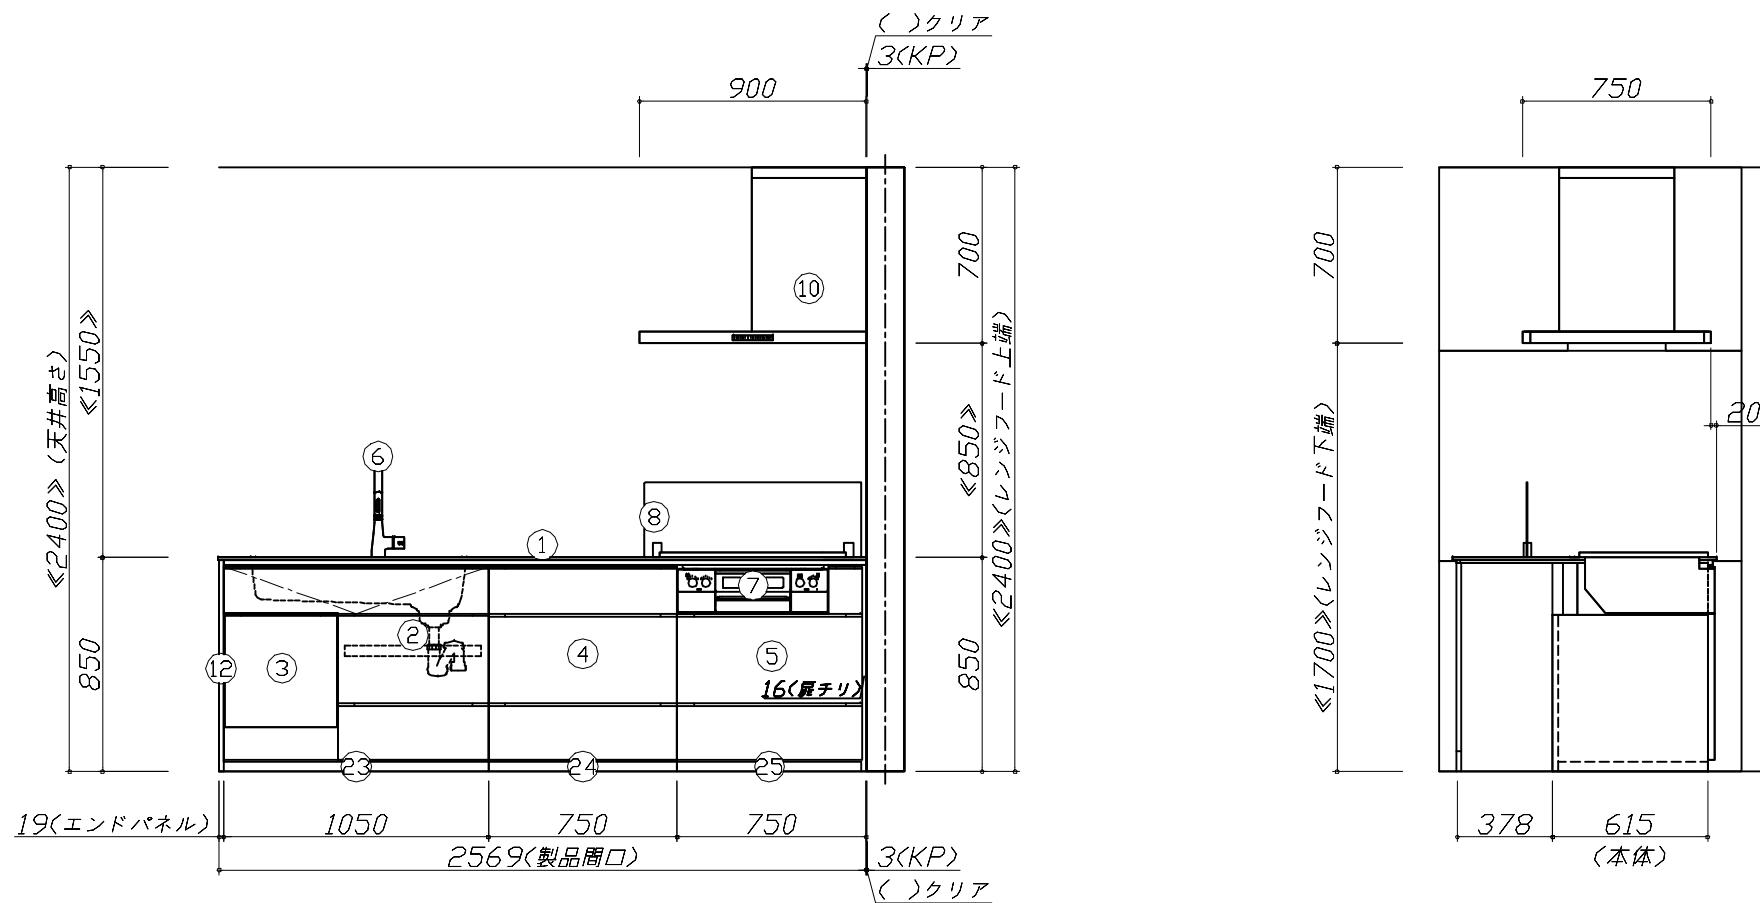
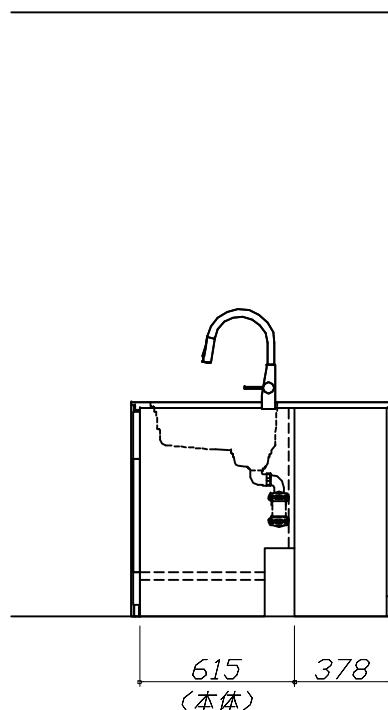
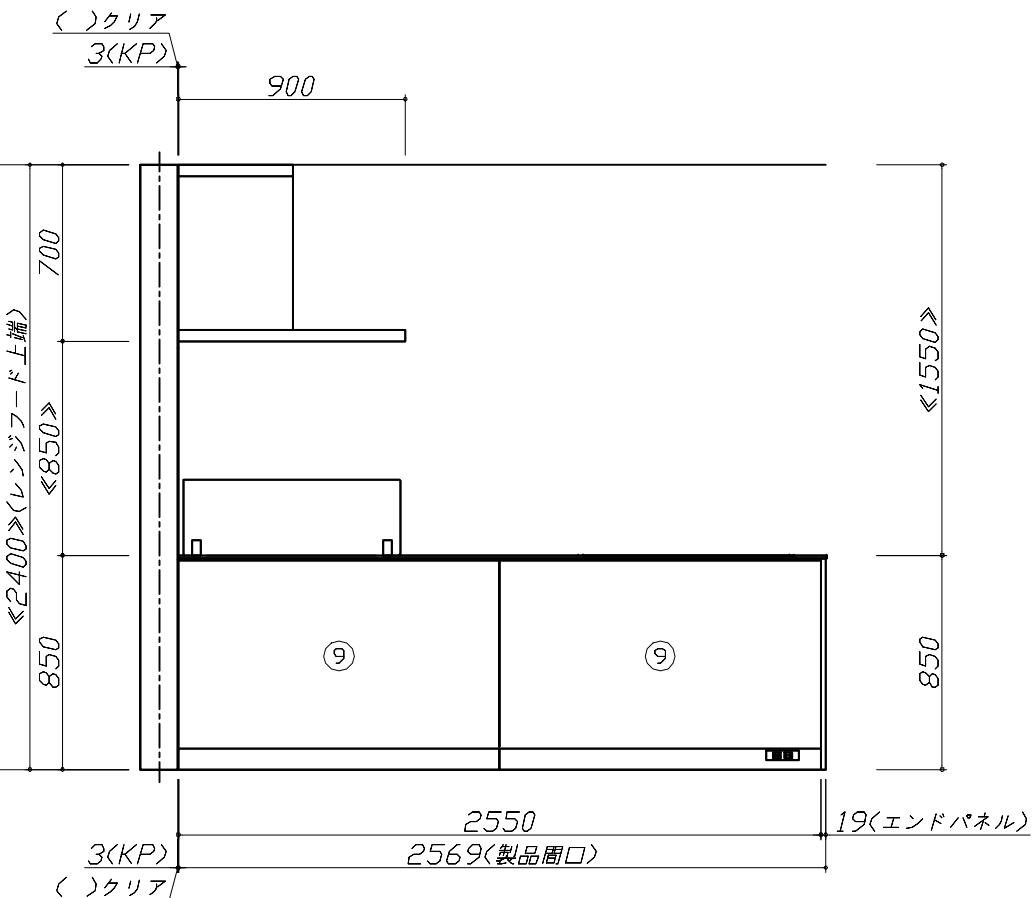


■必ずご確認ください。


- ・天井高さ、吊戸棚・レンジフード取付高さをご確認ください。
- ・『』内寸法は参考寸法です。
- ・ハイグレード人大・クオーツ天板の場合、実際の天板高さは+2mmになります。

■表示記号について

- ・KP: キッチンパネル
- ・▽: 設置基準線

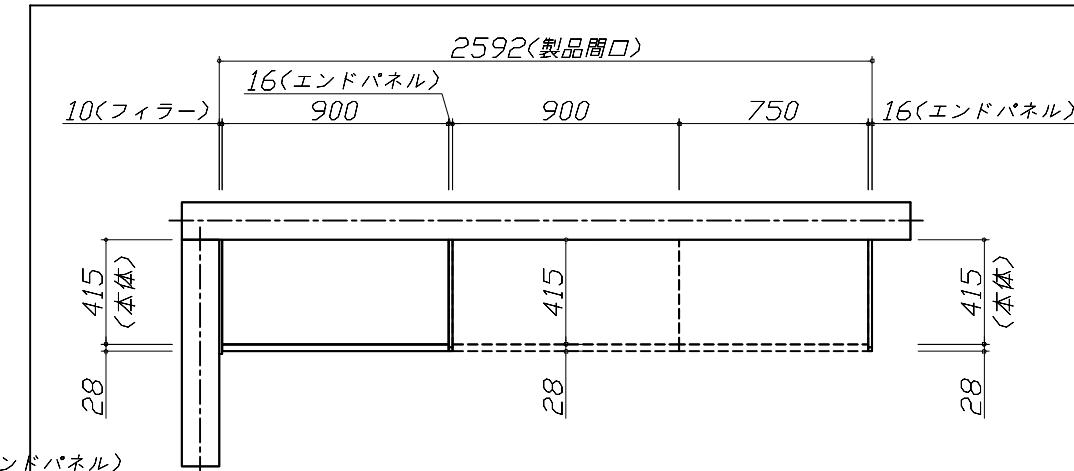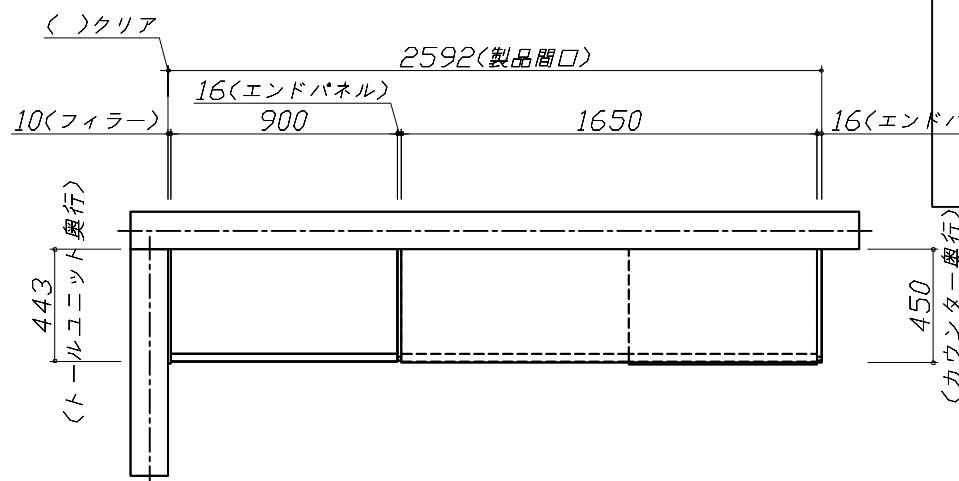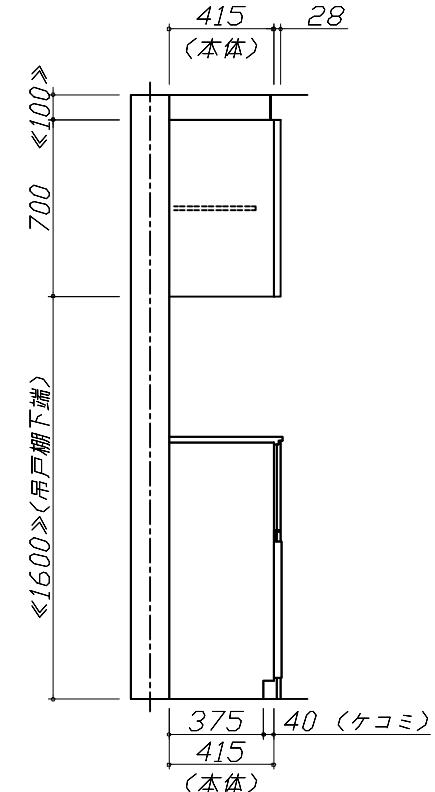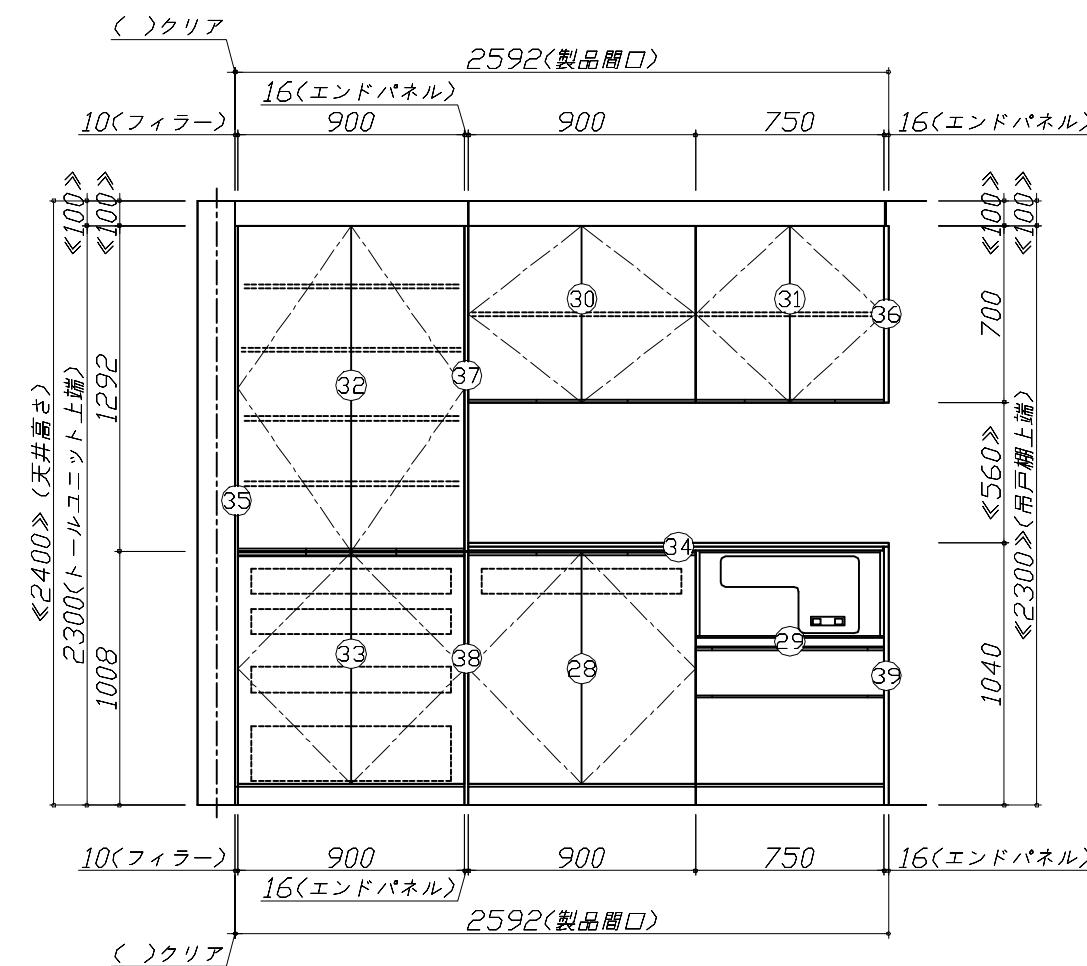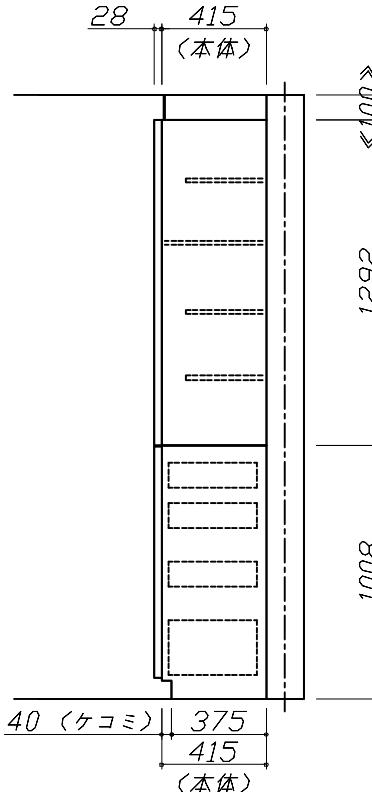

上台伏せ図

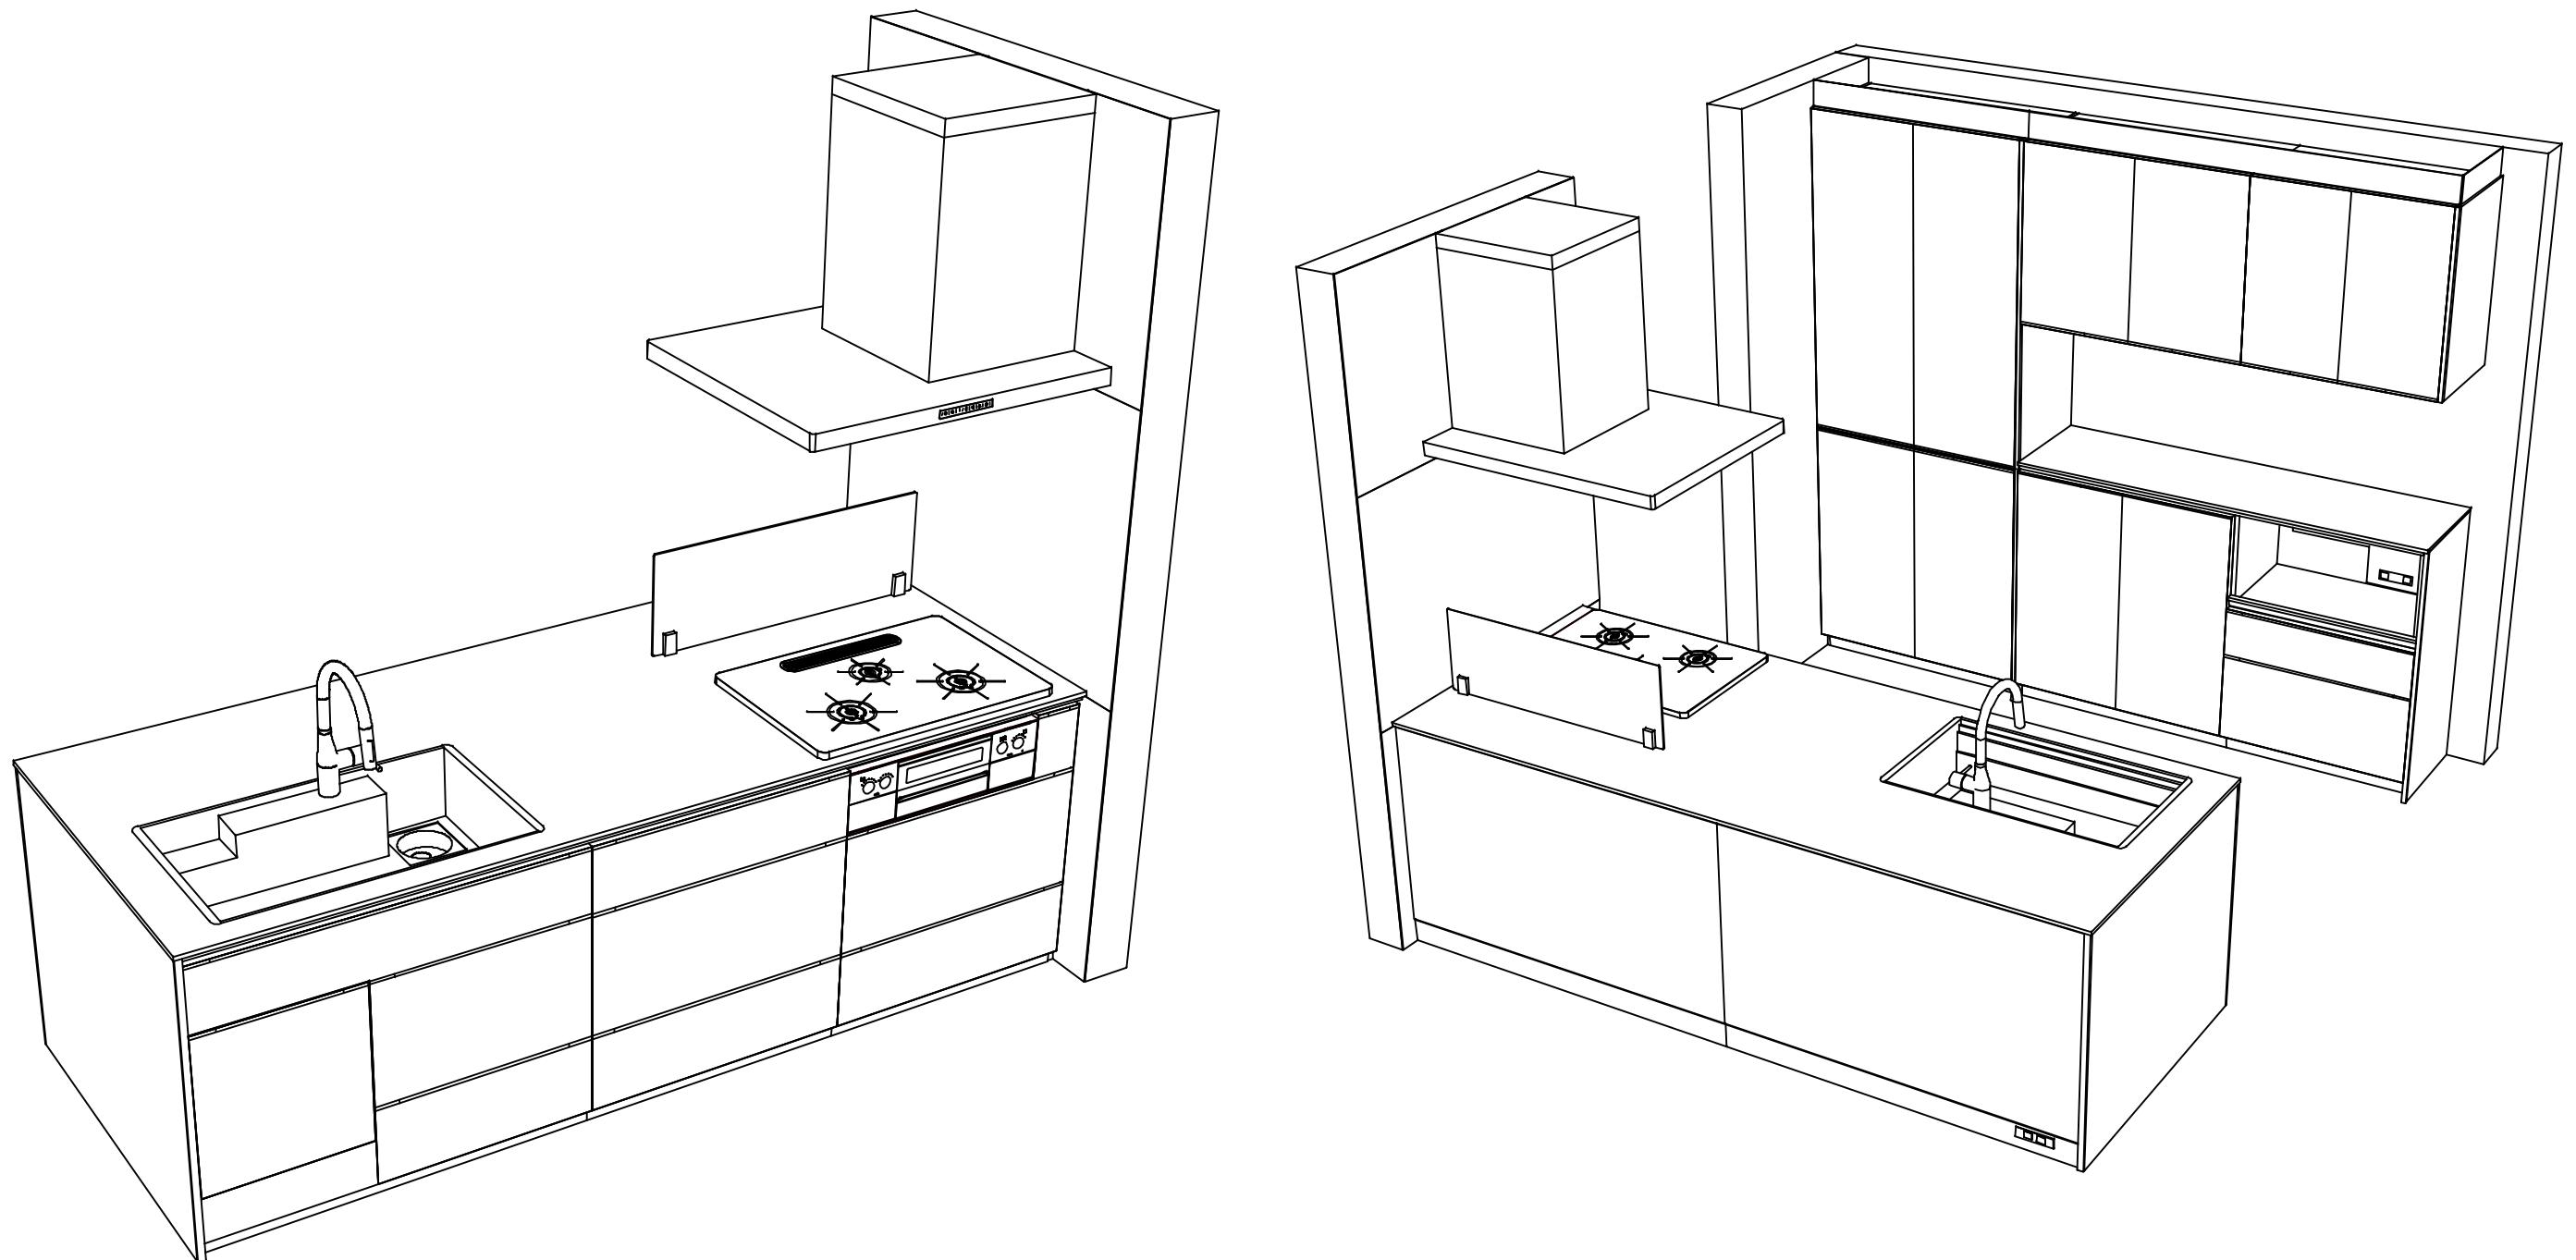

Takara standard  
タカラスタンダード株式会社

現場名称：埼玉－春日部SR SK4様邸

現場番号：C3233309

春日部営業所

ホーローシステムキッチン LEMURE レミュー

プラン番号：5101A-2511-0310T

担当営業：

姿図 4

縮 尺：1 / 30

作成日：2025年11月27日

担当アドバイザー：

縮尺：A3サイズ等倍