

ホーローシステムキッチン 御見積書

御名前 埼玉-川口SR SK5)2023 トレーシア255 様

業者 様

商品名 Treasia トレーシア

作成日 2024年7月21日
プラン番号 5118M-2404-0003T
現場番号 C4163720

タカラスタANDARD株式会社
◆川口ショールーム
埼玉県川口栄町3丁目8番16号
川口栄第二ビル2階
TEL 048-259-6591 / FAX 048-259-6592
◆埼玉支店 販売課
TEL 048-621-2200 / FAX 048-621-2171

商品
御見積金額 **¥1,393,900 (税込 ¥1,533,290)**

()内の価格は税込価格<税率10%>を表示しています。

《参考》別途 商品組付費 **¥149,000 (税込 ¥163,900)**

- ※ 商品御見積金額には商品組付費は含まれておりません。
- ※ 商品組付費には配送・搬入・商品組付等の費用を含んでいます。
- ※ 商品組付費は現場の状況により変動する事があります。
又、給水・給湯・ガス・ダクト・電気等の接続工事は含まれておりません。

◆ 御見積仕様 ★ 御見積のカラー表示は参考です。最終発注時には必ず御確認下さい。

《キッチン》

| | |
|-----------|------------------------|
| 奥行 | 奥行65cm |
| キッチン本体サイズ | I型255cm |
| 天板高さ | 85cm |
| 扉カラー | グレージュアッシュ・ブラック |
| キッチンパネル | HDタイプ:スウェーティッシュグレー |
| 引手タイプ | ハンドル引手タイプ |
| ワークトップ材質 | アクリル人造大理石 |
| カラー | モデルートアイスグレー |
| 水栓 | ハンドシャワー水栓 |
| 食器洗い乾燥機 | シンク下設置間口45cmタイプ |
| 加熱機器 | 60cmハイパーガラスコートトップガスコンロ |
| レンジ機器 | なし |
| ガス種 | 13A |
| 周波数 | 50Hz |

◆ 御確認事項

| 担当営業 | 担当アドバイザー | プラン作成者 |
|------|----------|--------|
| | | |

◆ 備考

◆かくせるホーローBOX・間仕切り名人は手打ち入力(システム反映されないため)

| | |
|--|--|
| | |
|--|--|

御名前 埼玉-川口SR SK5)2023トレーシア255 様

| | | | | | |
|------|----------|-------|------------------|-----|-----------|
| 現場番号 | C4163720 | プラン番号 | 5118M-2404-0003T | 作成日 | 2024/7/21 |
|------|----------|-------|------------------|-----|-----------|

御見積明細 キッチン

★ 御見積のカラー表示は参考です。最終発注時には必ず御確認下さい。

| NO | 商品名 | 仕様 | 品番 | 数量 | 単価 | 金額 |
|---------------|--------------------|--|----------------------|----|---------|---------|
| 1 | 人造大理石ワークトップ | 家事らくシンク(グレー) | Uケル255 TALD | 1 | 233,000 | 233,000 |
| 2 | シンクキャビネット | スライド・シンク下食洗、うちにもホーロートレイ | F-RRXR105UL5(VZVKG) | 1 | 118,500 | 118,500 |
| 3 | 食器洗い乾燥機 | 引出し式(ブラック色) | EW-45R2BMT | 1 | 111,000 | 111,000 |
| 4 | 食器洗い乾燥機用前面パネル | 扉同色 | P-DWM45VL5(ZVK)-1 | 1 | 16,500 | 16,500 |
| 5 | 調理台キャビネット | 足元スライド(3段引出し)・たっぷりホーローキャビネット | F-TFVR075 -5(VZVKG) | 1 | 110,500 | 110,500 |
| 6 | コンロ用キャビネット | 足元スライド・たっぷりホーローキャビネット、ミキリ対応 | F-KTVR075JR5(VZVKG) | 1 | 104,500 | 104,500 |
| 7 | 水栓 | ハンドシャワー水栓 | KM708GT | 1 | 45,500 | 45,500 |
| 8 | ガス加熱機器(ハイパ-ガラスコート) | 両面焼き | TN72W60CD | 1 | | |
| | ガス加熱機器(本体) | ブラック | TN72W60C 1213 | 1 | 115,500 | 115,500 |
| | ガス加熱機器(トッププレート) | クリアパールダークグレー | TN72-60TP-CD | 1 | 26,000 | 26,000 |
| 【ベースキャビネット小計】 | | | | 10 | | 881,000 |
| 9 | 浄水器専用水栓 | アンダーシンクタイプ | TJS-SUI-VU | 1 | 42,000 | 42,000 |
| 10 | ウォールキャビネット | 耐震ラッチ付 | W-M A090 -P(VZVKF-D) | 1 | 40,000 | 40,000 |
| 11 | ウォールキャビネット | 耐震ラッチ付 | W-M A045 LP(VZVKF-D) | 1 | 24,500 | 24,500 |
| 12 | ウォールキャビネット | アイラックLタイプ [°] 用、耐震ラッチ付 | W-MR A045ZLP(VZVKF) | 1 | 24,500 | 24,500 |
| | アイラック | Lタイプ、ブラック | SDL-45L-B | 1 | 28,400 | 28,400 |
| | アイラック用前面パネル | 扉色対応用 | P-SDL45(ZV) | 1 | 6,000 | 6,000 |
| 13 | アイラック | ブラック | SDL-45-B | 1 | 26,000 | 26,000 |
| | アイラック用前面パネル | 扉色対応用 | P-SDL45(ZV) | 1 | 6,000 | 6,000 |
| 14 | アイラック | 水切タイプ [°] (LED仕様)、ブラック | SDLM-90-B(P) | 1 | 46,100 | 46,100 |
| | アイラック用前面パネル | 扉色対応用 | P-SDLM90(ZV) | 1 | 7,500 | 7,500 |
| 15 | アイラック用アルミカバー | レンジフード横用、ブラック | SDLカバー-R-B | 1 | 2,000 | 2,000 |
| 16 | レンジフード(本体) | シロッコファン、ブラック | VRAT-752ADL(K) | 1 | 71,000 | 71,000 |
| | レンジフード用前面パネル | 扉同色 | VZP-75-655HN(ZV) | 1 | 8,000 | 8,000 |
| 17 | エンドパネル | 奥行65cm下台用、ハイタイプ [°] | EP-XH-85L (ZVK) | 1 | 30,000 | 30,000 |
| 18 | エンドパネル | ウォールキャビネット [°] 用、電動昇降、VUSVDS用 | EP-WM (VZVKD) | 1 | 8,500 | 8,500 |
| 19 | 前台輪カバー | | P-DC105 -5(K) | 1 | 4,000 | 4,000 |
| 20 | 前台輪カバー | | P-DC075 -5(K) | 1 | 3,500 | 3,500 |
| 21 | 前台輪カバー | | P-DC073 -5(K) | 1 | 3,500 | 3,500 |
| 22 | まな板 | 家事らくシンク用 | マナイタVAE | 1 | 8,500 | 8,500 |
| 23 | 水切り | 家事らくシンク用 | ミスキリVAE | 1 | 9,000 | 9,000 |

御名前 埼玉-川口SR SK5)2023 トレーシア255 様

| | | | | | |
|------|----------|-------|------------------|-----|-----------|
| 現場番号 | C4163720 | プラン番号 | 5118M-2404-0003T | 作成日 | 2024/7/21 |
|------|----------|-------|------------------|-----|-----------|

御見積明細 キッチン

★ 御見積のカラー表示は参考です。最終発注時には必ず御確認下さい。

| NO | 商品名 | 仕様 | 品番 | 数量 | 単価 | 金額 |
|--------|--------------|-----------------|---------------|----|-------|------------|
| 24 | スライドサブケース | 調理キャビネット用 | スライドサブケース | 1 | 2,000 | 2,000 |
| 25 | 水栓取付棧 | | スイセントリツケサント | 1 | | |
| 26 | カートリッジホルダー | ホーローキャビ用 | カートリッジホルダー-MG | 1 | 1,900 | 1,900 |
| 27 | 施工部材 | | シリコン(クリア2) | 1 | 1,000 | 1,000 |
| 28 | 施工部材 | | シリコン(グレー) | 1 | 1,000 | 1,000 |
| | 小計 | | | 25 | | 404,900 |
| | かくせるホーローボックス | 間口73cm用 | トビラウラHS- 73N | 1 | 7,000 | 7,000 |
| | かくせるホーローボックス | 間口75cm用 | トビラウラHS- 75N | 1 | 7,000 | 7,000 |
| | 間仕切り名人 | Tタイプ、間口45・60cm用 | MGマジキリP TL 1 | 4 | 3,900 | 15,600 |
| | 間仕切り名人 | Tタイプ、かくせるラック併設用 | MGマジキリP TC 1 | 1 | 3,900 | 3,900 |
| キッチン合計 | | | | 42 | | ¥1,319,400 |

御見積明細 キッチンパネル

| NO | 商品名 | 仕様 | 品番 | 数量 | 単価 | 金額 |
|-----------|------------------|------------------------|-------------------|----|--------|---------|
| 1 | ホーローキッチンパネルHDタイプ | フロントパネル135、スウェディッシュグレー | PZFN-135 (IUG) | 2 | 17,500 | 35,000 |
| 2 | ホーローキッチンパネルHDタイプ | サイドパネル、スウェディッシュグレー | PZS-90 (IUG) | 1 | 30,400 | 30,400 |
| 3 | KP用エッジセット | 樹脂製、グレー | KPエッジセットJ-U(PG)-2 | 1 | 3,400 | 3,400 |
| 4 | パネル施工キット | シリコン色(グレー) | パネルセコウキットS(G)-1 | 1 | 5,700 | 5,700 |
| キッチンパネル合計 | | | | 5 | | ¥74,500 |

| | | |
|-------|----|------------|
| 商品総合計 | 47 | ¥1,393,900 |
|-------|----|------------|

※ 御見積明細の価格には消費税は含まれておりません。別途消費税が必要となります。

《参考》別途 商品組付費





キッチン商品組付費 ¥112,000 (税込 ¥123,200)

キッチンパネル商品組付費 ¥37,000 (税込 ¥40,700)

※ 商品組付費は現場の状況により変動する事があります。又、給水・給湯・ガス・ダクト・電気等の接続工事は含まれておりません。

()内の価格は税込価格<税率10%>を表示しています。

■必ずご確認ください。
 ・天井高さ、吊戸棚・レンジフード取付高さをご確認ください。
 ・《 》内寸法は参考寸法です。
 ■表示記号について
 ・KP：キッチンパネル

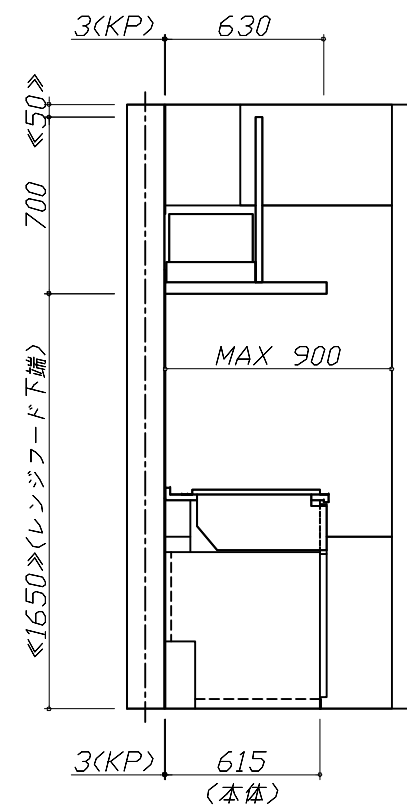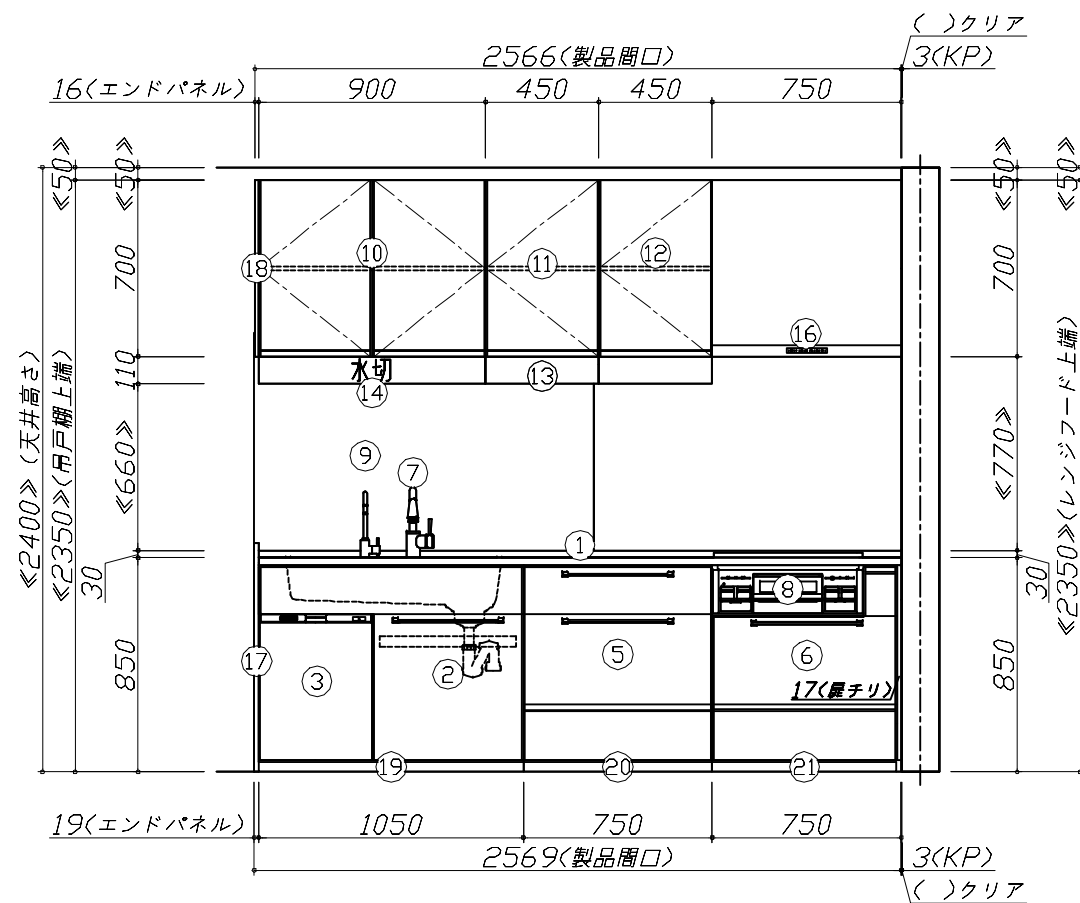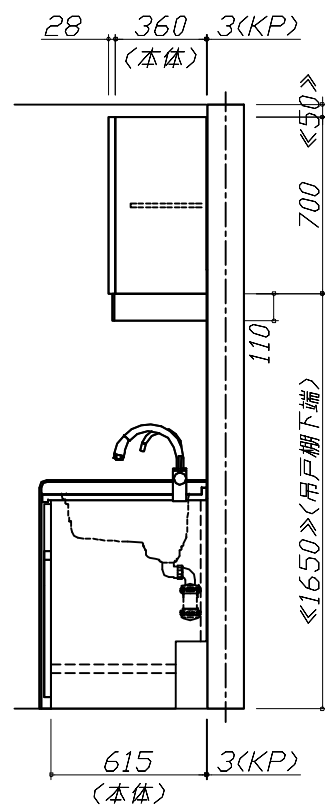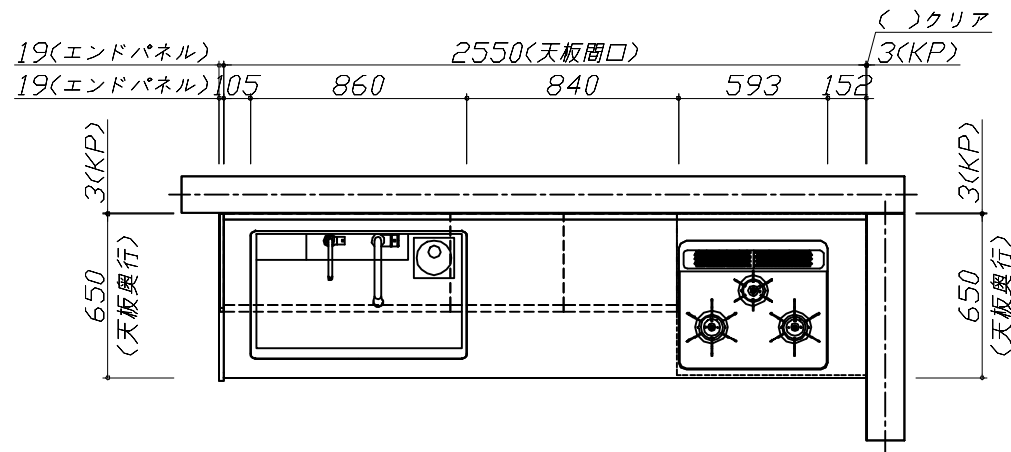


Takara standard
 タカラスタンダード株式会社

現場名称： 埼玉-川口SR SK5)2023 トレーシア255様邸
 現場番号： C4163720
 川口ショールーム

ホーローシステムキッチン Treasia トレーシア
 プラン番号： 5118M-2404-0003T
 担当営業：

姿図 1 縮尺： 1 / 30
 作成日： 2024年7月21日
 担当アドバイザー：

縮尺：A3サイズ等倍

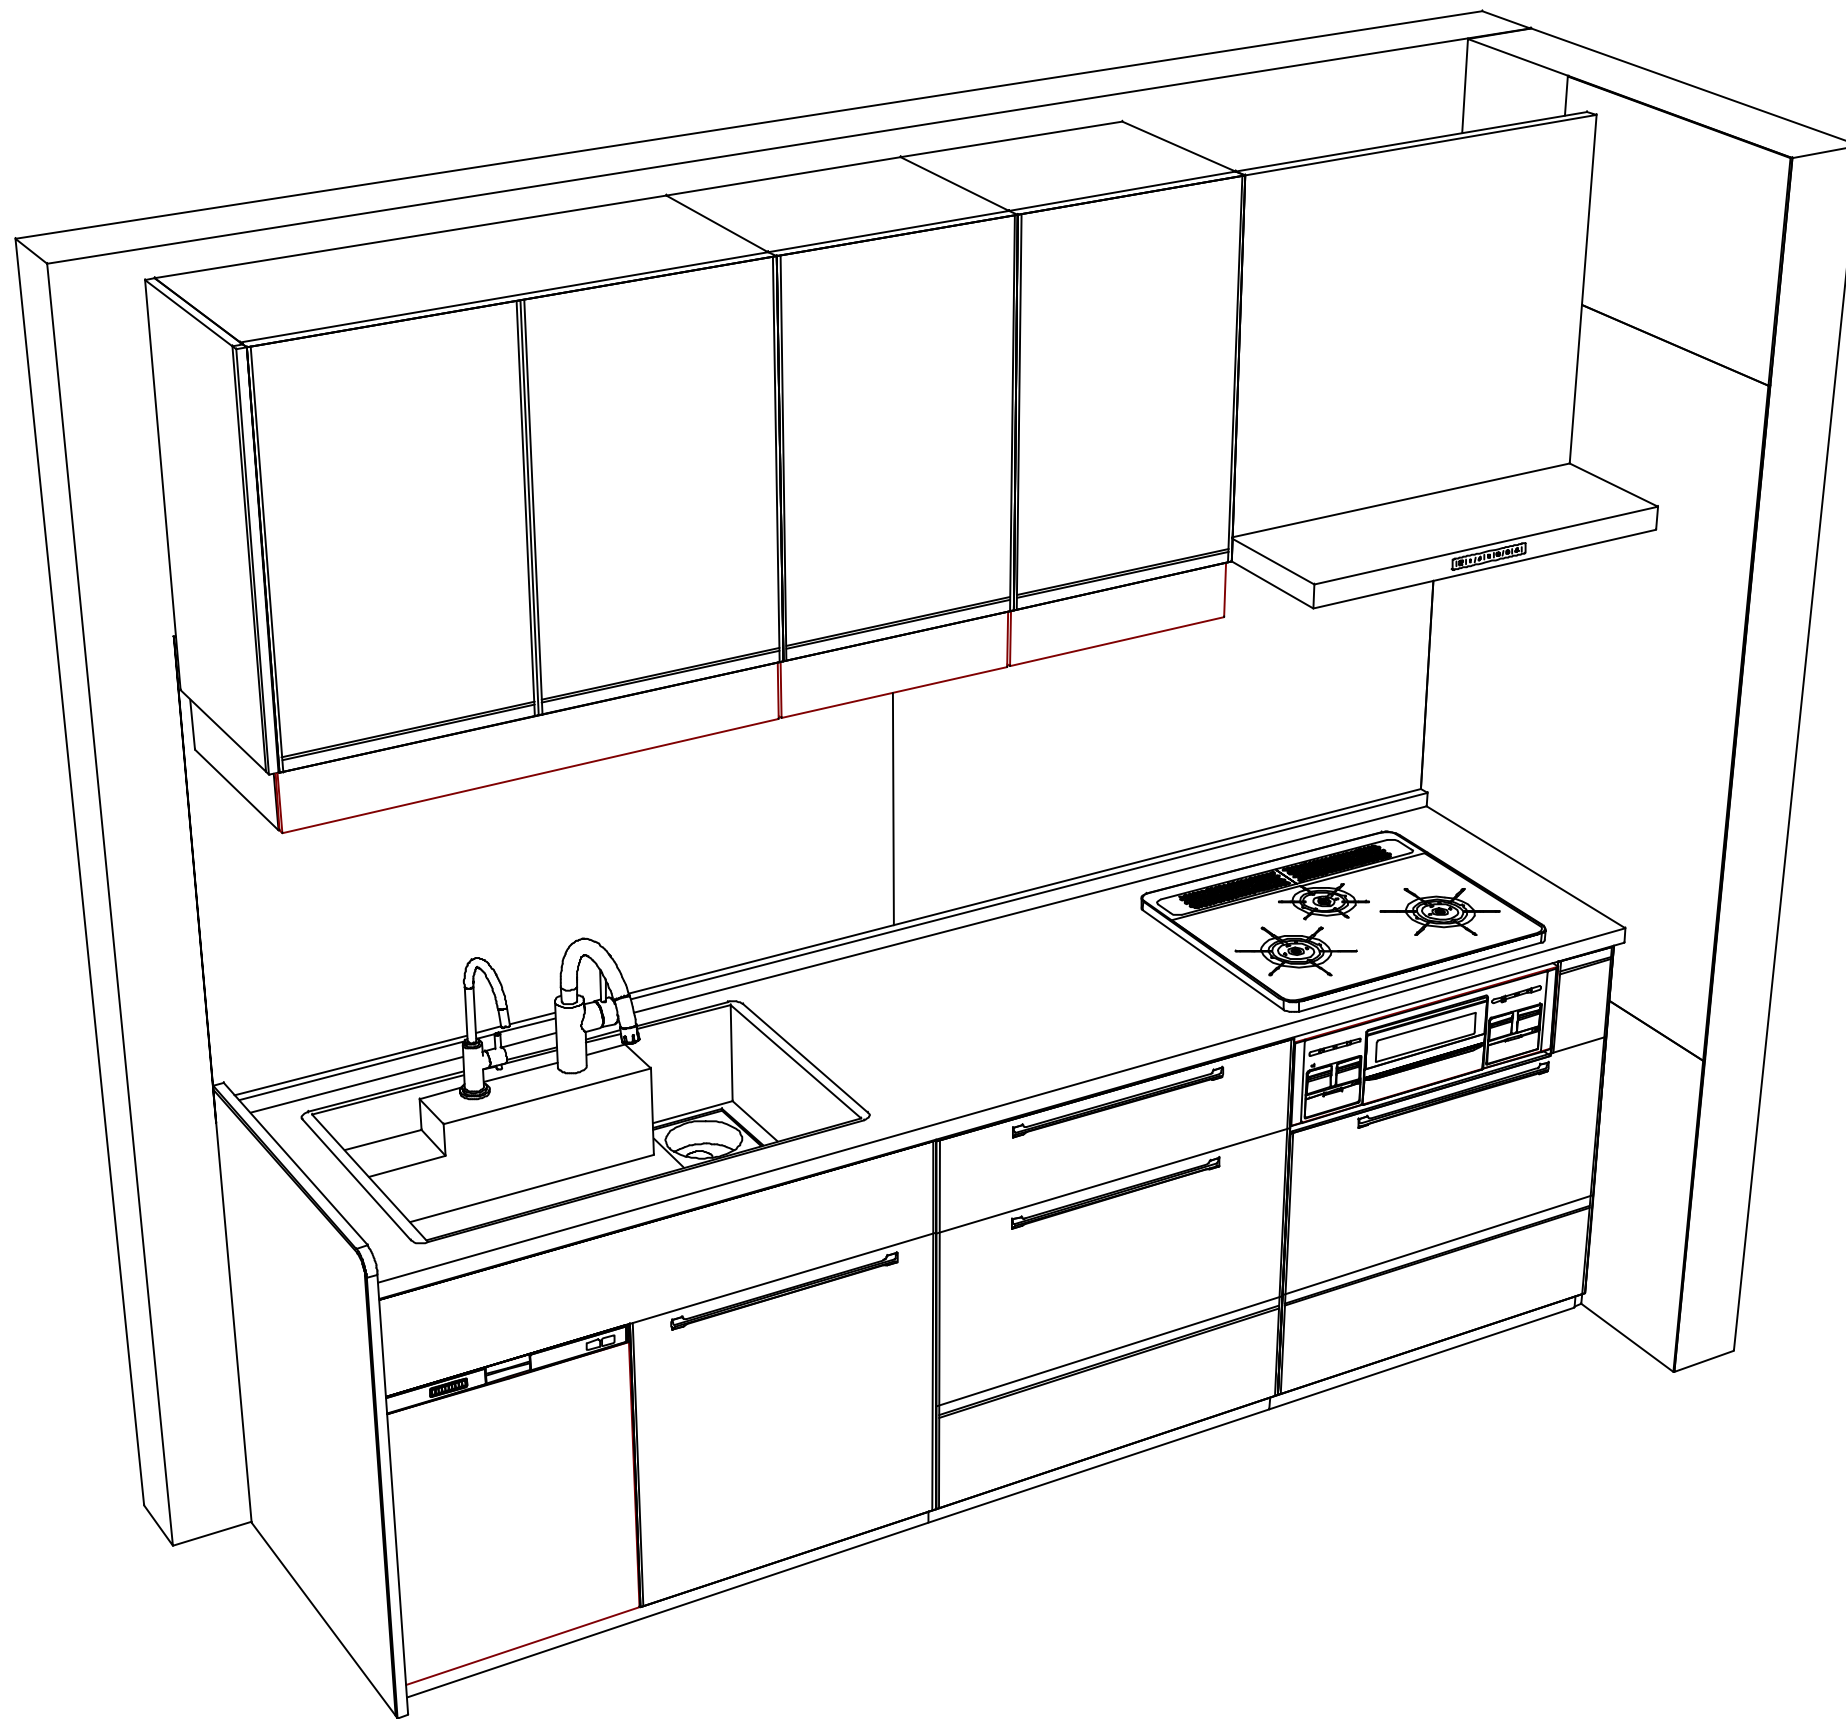

Takara standard
タカラスタンダード株式会社

現場名称： 埼玉-川口SR SK5 2023 トレーシア255様邸
現場番号： C4163720
川口ショールーム

ホーローシステムキッチン Treasia トレーシア
プラン番号： 5118M-2404-0003T
担当営業：

姿図 2
縮尺： 1 / 30
作成日： 2024年7月21日
担当アドバイザー：

縮尺：A3サイズ等倍