

ホーローシステムキッチン 御見積書

御名前 埼玉-川口SR SK6)2023 レミュー-240 様

業者 様

商品名 LEMURE レミュー

作成日 2023年10月30日
プラン番号 5118M-2310-0290T
現場番号 C4163680

タカラスタANDARD株式会社
◆川口ショールーム
埼玉県川口栄町3丁目8番16号
川口埼玉第二ビル2階
TEL 048-259-6591 / FAX 048-259-6592
◆埼玉支店 販売課
TEL 048-621-2200 / FAX 048-621-2171

商品
御見積金額 **¥1,861,100 (税込 ¥2,047,210)**

()内の価格は税込価格<税率10%>を表示しています。

《参考》別途 商品組付費 **¥192,000 (税込 ¥211,200)**

- ※ 商品御見積金額には商品組付費は含まれておりません。
- ※ 商品組付費には配送・搬入・商品組付等の費用を含んでいます。
- ※ 商品組付費は現場の状況により変動する事があります。
又、給水・給湯・ガス・ダクト・電気等の接続工事は含まれておりません。

◆ 御見積仕様 ★ 御見積のカラー表示は参考です。最終発注時には必ず御確認下さい。

《キッチン》

キッチン本体サイズ	I型240cm
天板高さ	85cm
扉カラー	ブラウンシルク・引手シルバー
キャビネットカラー	ホワイト
キッチンパネル	HDタイプ:トラバーチンベージュ
引手タイプ	レール引手タイプ
ワークトップ材質	クォーツストーン
カラー	オリーブロッシュ
水栓	ハンドシャワー水栓
食器洗い乾燥機	なし
加熱機器	IHヒーター
レンジ機器	なし
ガス種	13A

◆ 御確認事項

担当営業	担当アドバイザー	プラン作成者

◆ 備考

御名前 埼玉-川口SR SK6)2023 レミュー-240 様

現場番号	C4163680	プラン番号	5118M-2310-0290T	作成日	2023/10/30
------	----------	-------	------------------	-----	------------

御見積明細 キッチン

★ 御見積のカラー表示は参考です。最終発注時には必ず御確認下さい。

NO	商品名	仕様	品番	数量	単価	金額
1	高級人造石ワークトップ	家事らくシンク(グレー)	IZIウ240 TALウ	1	340,000	340,000
2	高級人造石ワークトップ	バックガード	IZI-240 --Lウ	1	14,000	14,000
3	シンクキャビネット	足元スライド、フロントポケット	F-RNVM105S-5(LJSHNW)	1	283,500	283,500
4	調理台キャビネット	足元スライド(3段引出、インナーケース、インナースライド)、Mタイプ	F-TGVR060TL5(LJSHNW)	1	180,000	180,000
5	コンロ用キャビネット	足元スライド、Mタイプ、ミキリ対応	F-KTVR075IR5(LJSHNW)	1	162,000	162,000
6	水栓	ハンドシャワー水栓	K8790JT	1	52,000	52,000
7	電気加熱機器	IHヒーター両面焼き(ブラック色)	HTB-TS8TNKF	1	252,000	252,000
【ベースキャビネット小計】				7		1,283,500
8	ウォールキャビネット	レンジフード横タイプ、耐震ラッチ付	W-M A045ZLP(LJSHNW)	1	43,500	43,500
9	ウォールキャビネット	ダウンライト、耐震ラッチ付	W-MD A120 -P(LJSHNW)	1	105,500	105,500
	ダウンライト		ダウンライト(877NWH)2トウ-3000K	1	36,000	36,000
10	レンジフード(本体)	シロッコファン、ブラック、加熱機器連動	VRAC-E751ADL(SQ)	1	166,000	166,000
	レンジフード用前面パネル	扉同色	VZP-75-655HN(JS)	1	17,500	17,500
11	エンドパネル	奥行65cmキャビネット・トール下台用	EP-XN-85 (LJSHN)	1	21,500	21,500
12	エンドパネル	ウォールミドル、電動昇降、VUSVDS用	EP-WM (LJSHN)	1	15,000	15,000
13	間仕切り名人(デラックスタイプ)	ABタイプ、間口27cm用	MGマジキリアB270-520	1	10,000	10,000
14	間仕切り名人(デラックスタイプ)	ASタイプ	MGマジキリアS240-320	2	5,000	10,000
15	間仕切り名人(デラックスタイプ)	ASタイプ	MGマジキリアS240-420	3	5,000	15,000
16	かくせるホーローボックス	間口60cm用	トピラウラHS- 60N	1	6,000	6,000
17	かくせるホーローボックス	間口73cm用	トピラウラHS- 73N	1	7,000	7,000
18	調理プレート	家事らくシンク用	チョウリプレートVAE	1	6,000	6,000
19	まな板	家事らくシンク用	マナイタVAE	1	8,500	8,500
20	まな板立て	家事らくシンク用	マナイタテVAE	1	2,500	2,500
21	水切り	家事らくシンク用	ミズキリVAE	1	9,000	9,000
22	水切りネット	家事らくシンク用	ミズキリネットVAE	1	4,500	4,500
23	水切りプレート	家事らくシンク用	ミズキリプレートVAE	1	6,000	6,000
24	直管アダプター		チョッカンAD2インチ	1	300	300
25	前台輪カバー		P-DC105 -5(K)	1	4,000	4,000
26	前台輪カバー		P-DC073 -5(K)	1	3,500	3,500
27	前台輪カバー		P-DC060 -5(K)	1	3,500	3,500

御名前 埼玉-川口SR SK6)2023 レミュ-240 様

現場番号	C4163680	プラン番号	5118M-2310-0290T	作成日	2023/10/30
------	----------	-------	------------------	-----	------------

御見積明細 キッチン

★ 御見積のカラー表示は参考です。最終発注時には必ず御確認下さい。

NO	商品名	仕様	品番	数量	単価	金額
28	施工部材		シリコン(クリア2)	3	1,000	3,000
キッチン合計				35		¥1,787,300

御見積明細 キッチンパネル

NO	商品名	仕様	品番	数量	単価	金額
1	ホーローキッチンパネルHDタイプ	フロントパネル135、トラバーチンベージュ	PZFN-135 (QTV)	1	17,500	17,500
2	ホーローキッチンパネルHDタイプ	フロントパネル120、トラバーチンベージュ	PZFN-120 (QTV)	1	16,800	16,800
3	ホーローキッチンパネルHDタイプ	サイドパネル、トラバーチンベージュ	PZS-90 (QTV)	1	30,400	30,400
4	KP用エッジセット	樹脂製、ベージュ	KPエッジセットJ-U(MB)-2	1	3,400	3,400
5	パネル施工キット	シリコン色(アイボリー)	パネルセコウキットS(I)-1	1	5,700	5,700
キッチンパネル合計				5		¥73,800

商品総合計	40	¥1,861,100
-------	----	------------

※ 御見積明細の価格には消費税は含まれておりません。別途消費税が必要となります。

《参考》別途 商品組付費





キッチン商品組付費 ¥155,000 (税込 ¥170,500)

キッチンパネル商品組付費 ¥37,000 (税込 ¥40,700)

※ 商品組付費は現場の状況により変動する事があります。又、給水・給湯・ガス・ダクト・電気等の接続工事は含まれておりません。

()内の価格は税込価格<税率10%>を表示しています。

- 必ずご確認ください。
 - ・天井高さ、吊戸棚・レンジフード取付高さをご確認ください。
 - ・《 》内寸法は参考寸法です。
- 表示記号について
 - ・KP：キッチンパネル

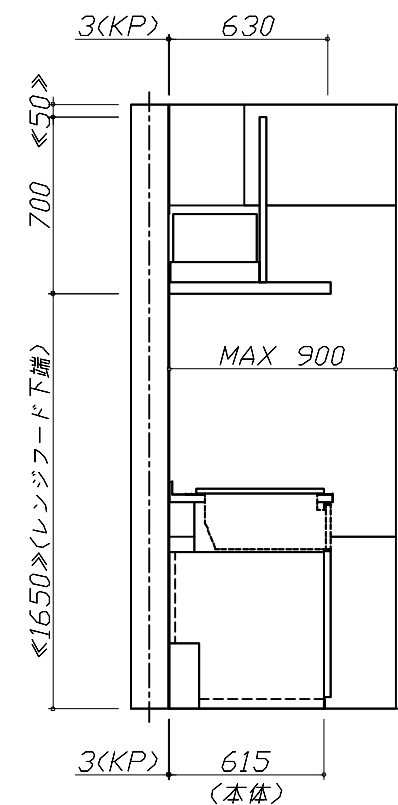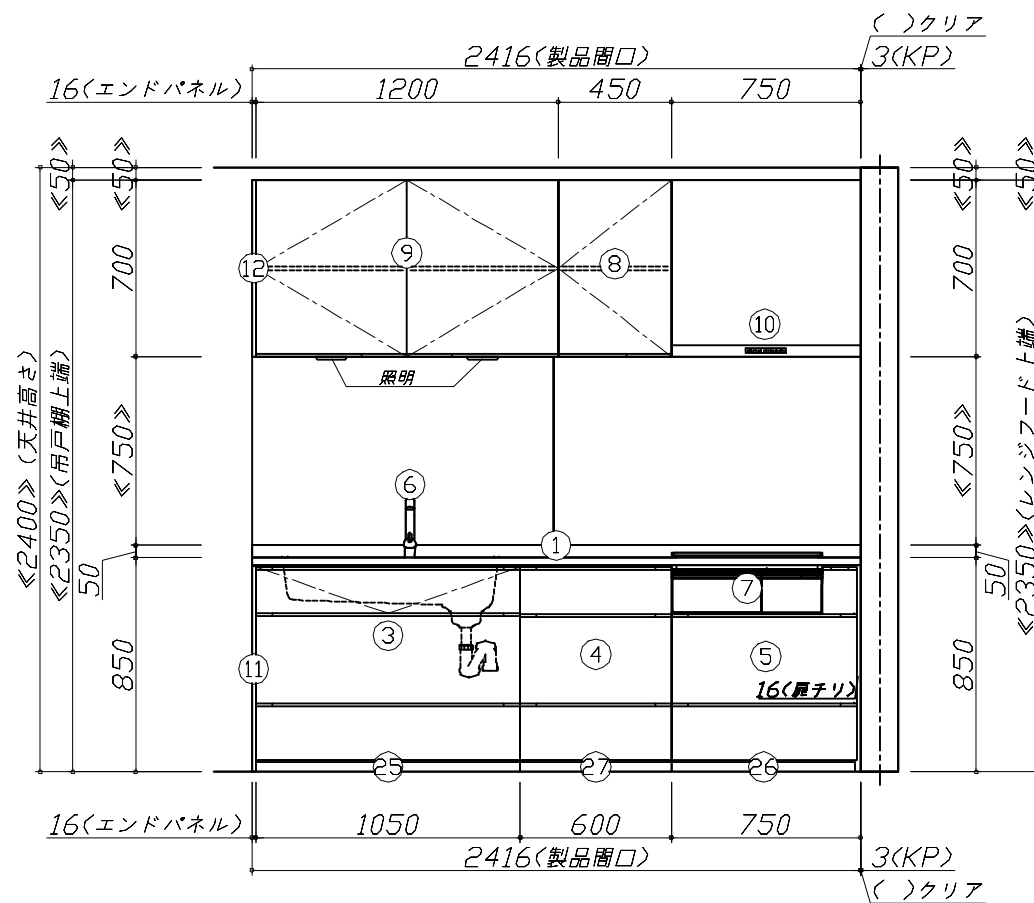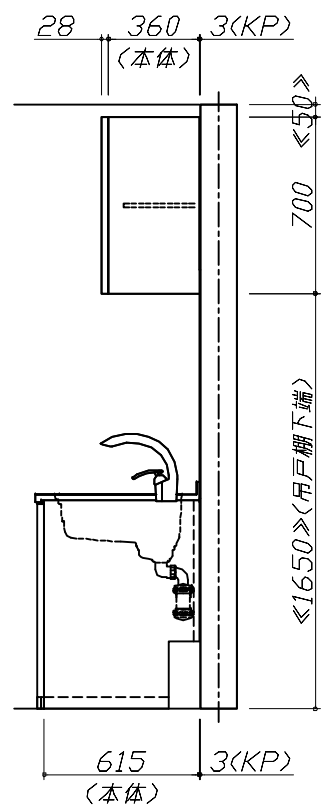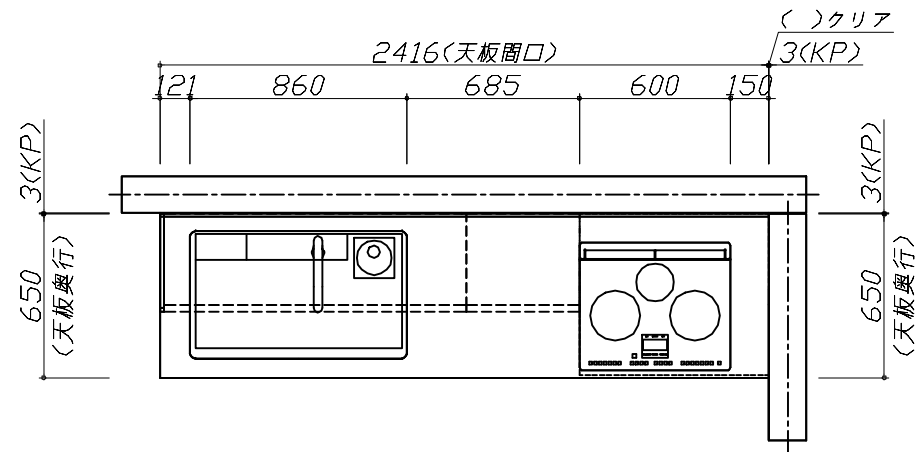


Takara standard
タカラスタンダード株式会社

現場名称： 埼玉-川口SR SK6) 2023 レミュー-240様邸
現場番号： C4163680
川口ショールーム

ホーローシステムキッチン LEMURE レミュー
プラン番号： 5118M-2310-0290T
担当営業：

姿図 1 縮尺： 1 / 30
作成日： 2023年10月30日
担当アドバイザー：

縮尺：A3サイズ等倍

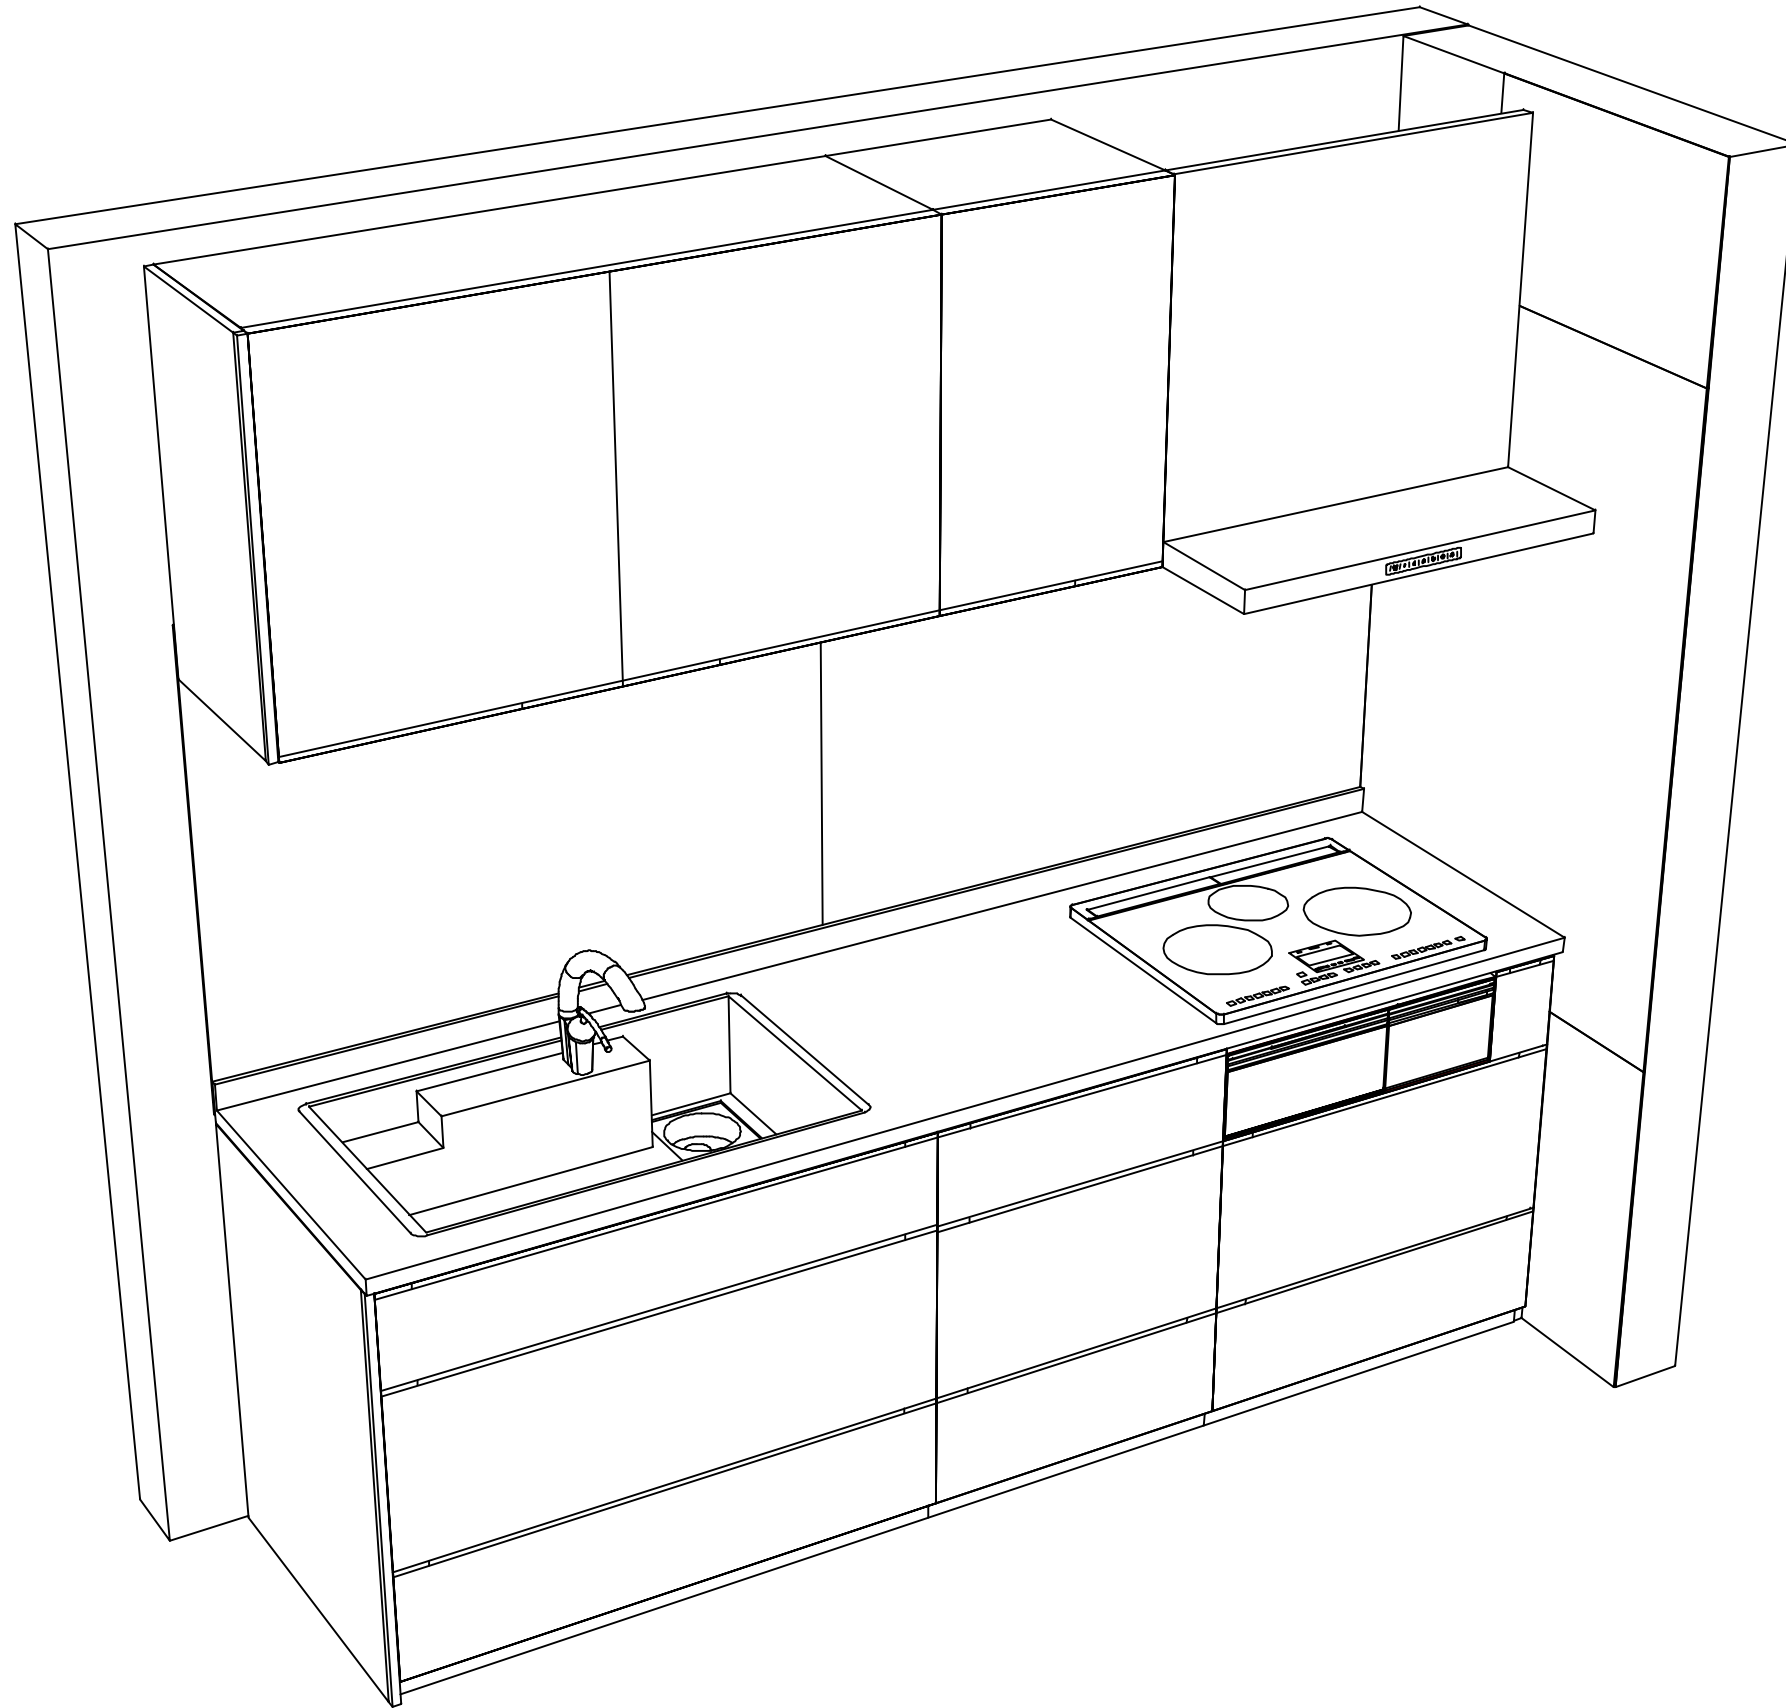

Takara standard
 タカラスタンダード株式会社

現場名称： 埼玉-川口SR SK6) 2023 レミュー-240様邸
 現場番号： C4163680
 川口ショールーム

ホーローシステムキッチン LEMURE レミュー
 プラン番号： 5118M-2310-0290T
 担当営業 :

姿図 2 | 縮尺： 1 / 30
 作成日： 2023年10月30日
 担当アドバイザー：

縮尺：A3サイズ等倍