

ホーローシステムキッチン 御見積書

御名前 埼玉-川口SR SK1)2023 レミュー 様

業者 様

商品名 LEMURE レミュー

作成日 2023年4月4日
プラン番号 5118M-2304-0030T
現場番号 C4163029

タカラスタANDARD株式会社
◆川口ショールーム
埼玉県川口市川口2丁目14番31号

TEL 048-259-6591 / FAX 048-259-6592

◆埼玉支店 販売課

TEL 048-621-2200 / FAX 048-621-2171

商品
御見積金額 **¥3,675,500 (税込 ¥4,043,050)**

()内の価格は税込価格<税率10%>を表示しています。

《参考》別途 商品組付費 別途

- ※ 商品御見積金額には商品組付費は含まれておりません。
- ※ 商品組付費は現場の状況により変動する事があります。
又、給水・給湯・ガス・ダクト・電気等の接続工事は含まれておりません。

◆ 御見積仕様 ★ 御見積のカラー表示は参考です。最終発注時には必ず御確認下さい。

《キッチン》

キッチン本体サイズ	アイランド`対面プラン(ワイド`タイプ)
	262cm
天板高さ	88cm
扉カラー	スポルテッド`ビーチ`引手ブロンズ`
キャビネットカラー	ブラック
引手タイプ	ハンドル引手タイプ`
ワークトップ材質	アクリル人造大理石(ハイグレード)
カラー	シックイベージュ
水栓	ハンドシャワー水栓
食器洗い乾燥機	シンク下設置間口45cmタイプ
加熱機器	75cmハイパ`ーガラスコートトップ`ガスコンロ
レンジ機器	なし
ガス種	13A

《周辺収納》

周辺扉カラー	スポルテッド`ビーチ`引手ブロンズ`
周辺キャビネットカラー	ブラック
キッチンパネル	なし
周辺引手タイプ	ハンドル引手タイプ`
カウンター材質	アクリル人造大理石(ハイグレード)
カラー	シックイベージュ

担当営業	担当アドバイザー	プラン作成者
川口SR	川口SR	川口SR

◆ 備考

◆ 御確認事項

No.*

御名前 埼玉-川口SR SK1)2023 レミュー 様

現場番号	C4163029	プラン番号	5118M-2304-0030T	作成日	2023/4/4
------	----------	-------	------------------	-----	----------

御見積明細 キッチン

★ 御見積のカラー表示は参考です。最終発注時には必ず御確認下さい。

NO	商品名	仕様	品番	数量	単価	金額
1	人造大理石ワークトップ(ハイグレード)	家事らくシンク(グレー)	Z-M7255N PAL -G	0	488,000	
	ワークトップ特注	シンク移動特寸天板	トクZ-M7255N	1	488,000	488,000
2	シンクキャビネット	足元スライド・シンク下食洗、うちにもホーロートレイ、コンセント	F-RRVR105WL5(L1SGPQ)	1	314,500	314,500
3	食器洗い乾燥機	引出し式、フル扉材タイプ	NP-45KS9WTA	1	216,000	216,000
	食器洗い乾燥機用前面パネル	扉同色、深型、フル扉材用	P-DWF45LS (1SGP)	1	54,000	54,000
4	調理台キャビネット	足元スライド(3段引出、インナーケース、インナースライド)	F-TGVM045TL5(L1SGPQ)	1	169,500	169,500
5	コンロ用キャビネット	足元スライド	F-KTVM075GR5(L1SGPQ)	1	160,000	160,000
6	調理台キャビネット	奥行55cm、オープン	F-TA Y030 -8(L1SGNQ)	1	77,500	77,500
7	水栓	エコタイプハンドシャワー水栓、ブラック	KM6061ECM5TK	1	98,500	98,500
8	ガス加熱機器(ハイパ-ガラスコート)	両面焼き	TAF869W75CK	1		
	ガス加熱機器(本体)	ブラック	TAF869W75C 1213	1	163,500	163,500
	ガス加熱機器(トッププレート)	クリアパールブラック	T860-75TP-CKN	1	39,000	39,000
9	引戸レールセット	フラット対面・マルチ収納対面用、ブロンズ	レールTMM255(G)	1	35,500	35,500
	引戸本体	マルチ収納対面用、扉同色	ヒキトTMM128L(L1SG)	1	58,000	58,000
	引戸本体	マルチ収納対面用、扉同色	ヒキトTMM128R(L1SG)	1	58,000	58,000
	引戸収納	フラット対面用、台輪ブラック	TMM(U)-キャビ128-8B	2	18,000	36,000
【ベースキャビネット小計】				16		1,968,000
10	レンジフード(本体)	シロッコファン	FUSC-E3ADN	1	82,500	82,500
	レンジフード(フード)	ブラック	CVRAS-E902TFADN(K)	1	101,500	101,500
	レンジフード(ダクトカバー)	ブラック	DK80A-CVRA(K)	1	35,000	35,000
	レンジフード別売部品	レンジフード取付金具	CVRAカナクセットA	1	9,000	9,000
11	エンドパネル	ワイド対面(薄天板)・フル引戸収納(薄天板)用	EP-TMU-88 (L1SG)	2	62,500	125,000
12	台輪スペーサー		P-DS105 -3	1		
13	台輪スペーサー		P-DS075 -3	1		
14	台輪スペーサー		P-DS045 -3	1		
15	ラ・クックグランポッド	トリュフブラウン	PGDA-42BM(T)	1	19,000	19,000
16	間仕切り名人(デラックスタイプ)	ASタイプ	MGマジキリアS240-320	1	5,000	5,000
17	間仕切り名人(デラックスタイプ)	ASタイプ	MGマジキリアS240-420	2	5,000	10,000
18	かくせるホーローボックス	間口75cm用	トビラウラHS- 75N	1	7,000	7,000
19	かくせるホーローボックス	間口45cm用	トビラウラHS- 45N	1	5,000	5,000
20	まな板	家事らくシンク用	マナイタVAE	1	8,500	8,500

御名前 埼玉-川口SR SK1)2023 レミュー 様

現場番号	C4163029	プラン番号	5118M-2304-0030T	作成日	2023/4/4
------	----------	-------	------------------	-----	----------

御見積明細 キッチン

★ 御見積のカラー表示は参考です。最終発注時には必ず御確認下さい。

NO	商品名	仕様	品番	数量	単価	金額
21	水切り	家事らくシンク用	ミスクリVAE	1	9,000	9,000
22	前台輪カバー		P-DC120 -8(K)	1	4,000	4,000
23	前台輪カバー		P-DC105 -8(K)	1	4,000	4,000
24	施工部材		シリコン(ブラック)	1	1,000	1,000
25	施工部材		シリコン(グレー)	1	1,000	1,000
キッチン合計				37		¥2,394,500

御見積明細 周辺収納

NO	商品名	仕様	品番	数量	単価	金額
26	調理台キャビネット	スタイリッシュタイプ、ハイカウンター、開き扉(2段内引出)	F-HLTL075 -5(L1SGNQ	1	148,500	148,500
27	調理台キャビネット	スタイリッシュタイプ、ハイカウンター、開き扉(ゴミ箱スペース付)	F-HMTL075 -5(L1SGNQ	1	126,000	126,000
28	ウォールキャビネット	底面ホーローカバー、耐震ラッチ付	W-MA L075 -P(L1SGNQ	2	80,500	161,000
29	トールユニット上台	奥行45cm、開き扉タイプ、耐震ラッチ付	O-UF L075 -P(L1SGNQ	2	116,500	233,000
30	トールユニット下台	奥行45cm、開き扉(4段内引出)タイプ	O-DKTL075 -5(L1SGNQ	2	186,500	373,000
31	カウンターユニット用カウンター	奥行45cm、人造大理石(ハイグレート)、シックベージュ	C-CP150N/ (Z)-G	1	104,000	104,000
32	エンドパネル	奥行45cm・H230cm、トール上台用	EP-OU (L1SGN	2	30,500	61,000
	【マイナス】エンドパネル		EP-OU (L1SGN	2	-30,500	-61,000
	エンドパネル		EP-OUF (L1SGN	2	30,500	61,000
33	エンドパネル	周辺用ミドル吊戸用(H700)	EP-WMN (L1SGN	1	15,500	15,500
34	エンドパネル	奥行45cmハイカウンター(薄天板)用	EP-NIU-85 (L1SGN	1	23,000	23,000
35	エンドパネル	奥行45cmキャビネット・トール下台用	EP-NLN-85 (L1SGN	2	17,000	34,000
	【マイナス】エンドパネル		EP-NLN-85 (L1SGN	2	-17,000	-34,000
	エンドパネル		EP-NLG-85 (L1SGN	2	17,000	34,000
36	施工部材		シリコン(グレー)	2	1,000	2,000
周辺収納合計				25		¥1,281,000

商品総合計				62		¥3,675,500
-------	--	--	--	----	--	------------

※ 御見積明細の価格には消費税は含まれておりません。別途消費税が必要となります。

御名前 埼玉-川口SR SK1)2023 レミュー様

現場番号	C4163029	プラン番号	5118M-2304-0030T	作成日	2023/4/4
------	----------	-------	------------------	-----	----------

《参考》別途 商品組付費

キッチン商品組付費

別途

※ 商品組付費は現場の状況により変動する事があります。又、給水・給湯・ガス・ダクト・電気等の接続工事は含まれておりません。



()内の価格は税込価格<税率10%>を表示しています。

■必ずご確認ください。





- ・天井高さ、吊戸棚・レンジフード取付高さをご確認ください。
- ・◀ ▶内寸法は参考寸法です。

■表示記号について

- ・KP：キッチンパネル
- ・▽：設置基準線

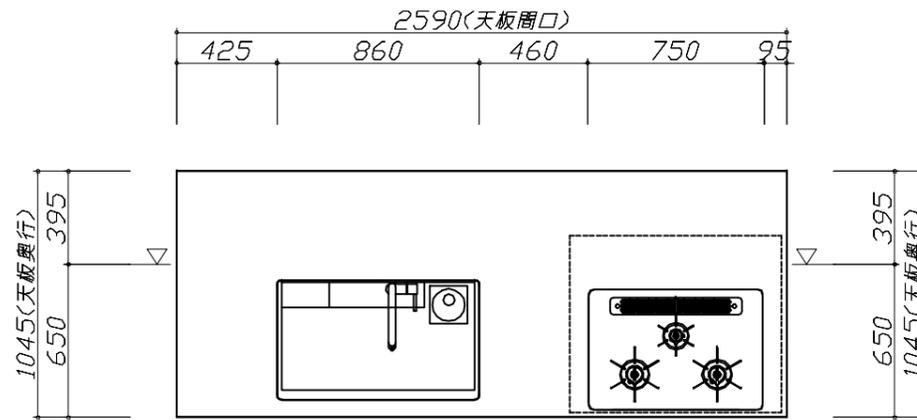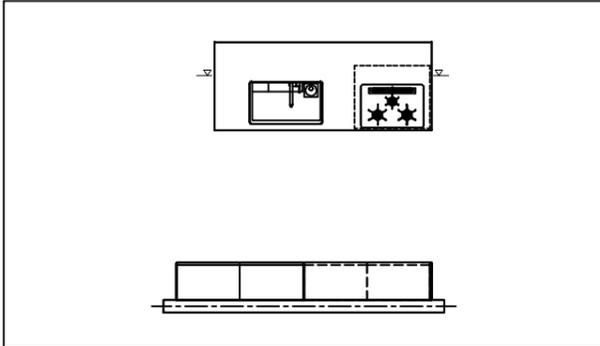

- 必ずご確認ください。
 - ・天井高さ、吊戸棚・レンジフード取付高さをご確認ください。
 - ・《 》内寸法は参考寸法です。
- 表示記号について
 - ・KP：キッチンパネル
 - ・▽：設置基準線

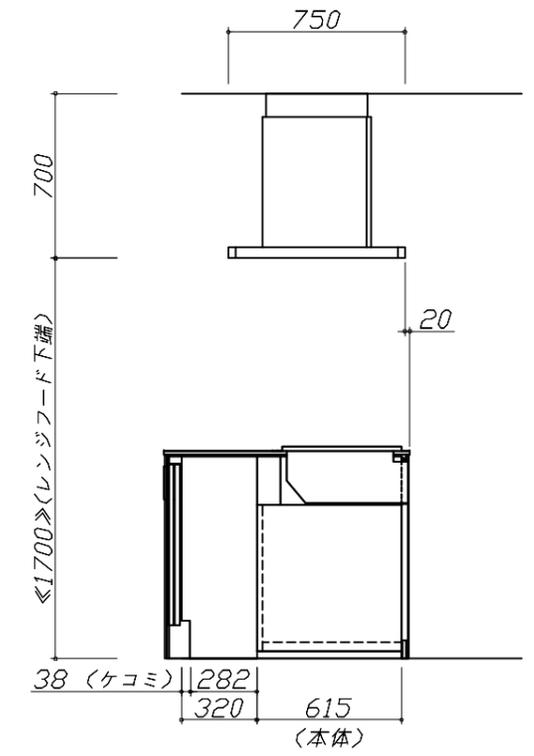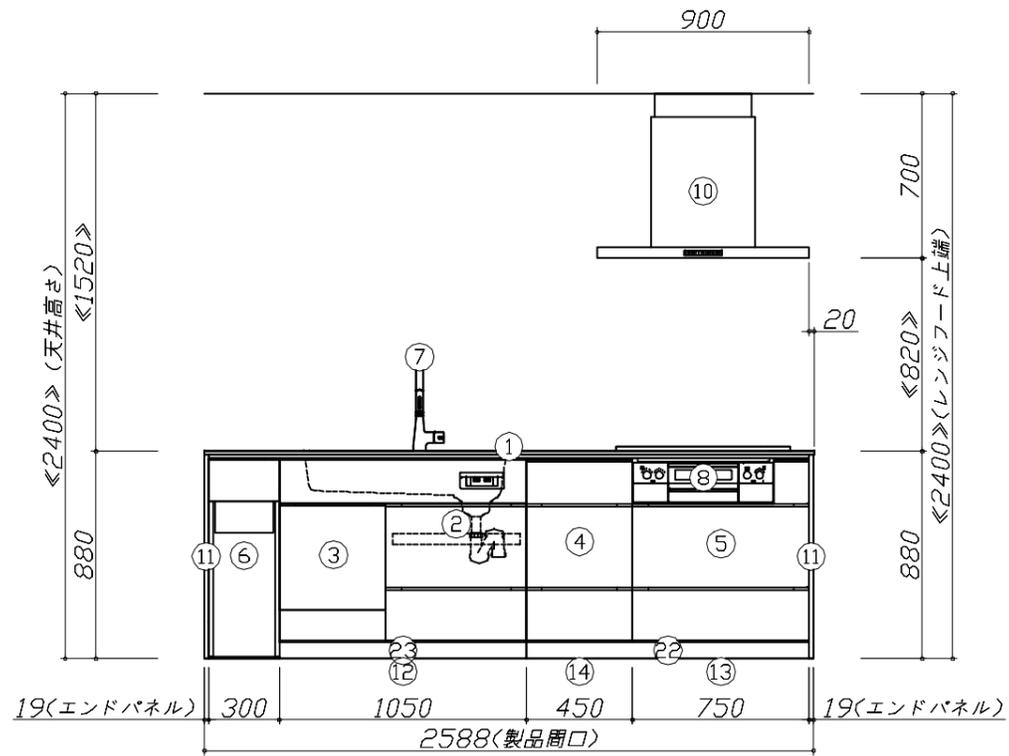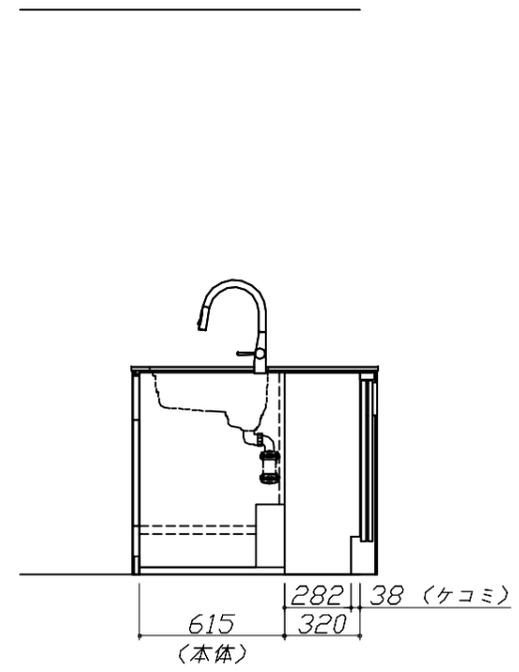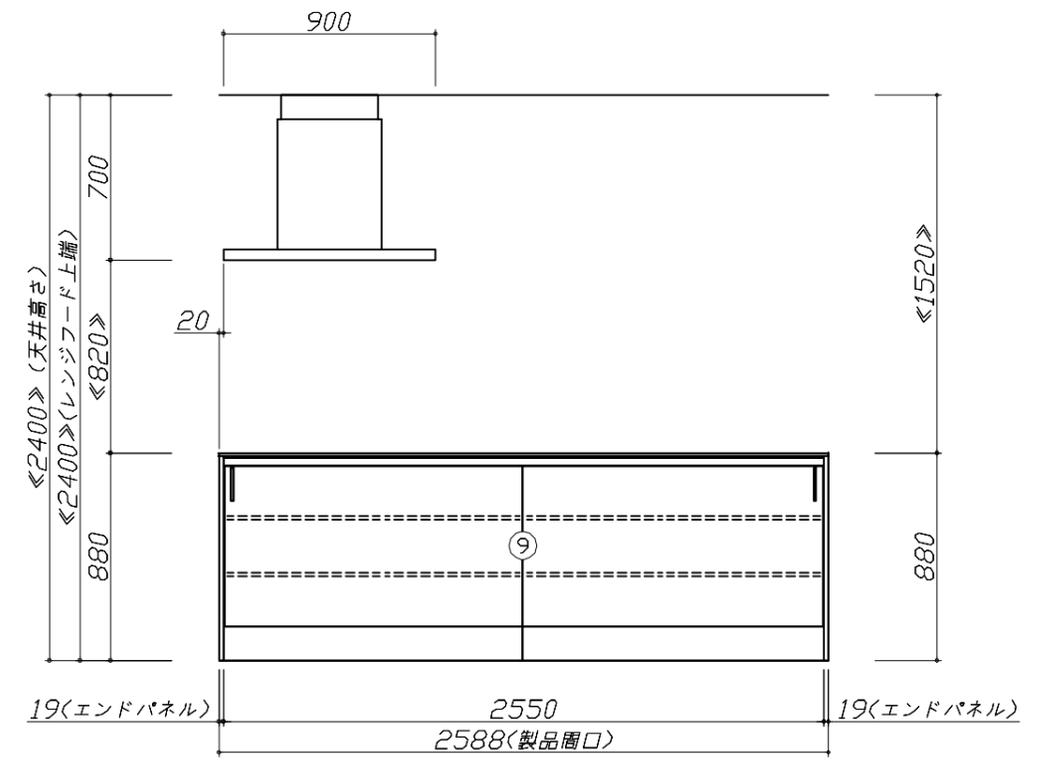

Takara standard
タカラスタンダード株式会社


現場名称： 埼玉-川口SR SK1) 2023 レミュー様邸
現場番号： C4163029
川口ショールーム

ホーローシステムキッチン LEMURE レミュー
プラン番号： 5118M-2304-0030T
担当営業： 川口SR




姿図 2 縮尺： 1 / 30
作成日： 2023年4月4日
担当アドバイザー： 川口SR



縮尺：A3サイズ等倍

- 必ずご確認ください。
 - ・天井高さ、吊戸棚・レンジフード取付高さをご確認ください。
 - ・《 》内寸法は参考寸法です。
- 表示記号について
 - ・KP：キッチンパネル
 - ・▽：設置基準線

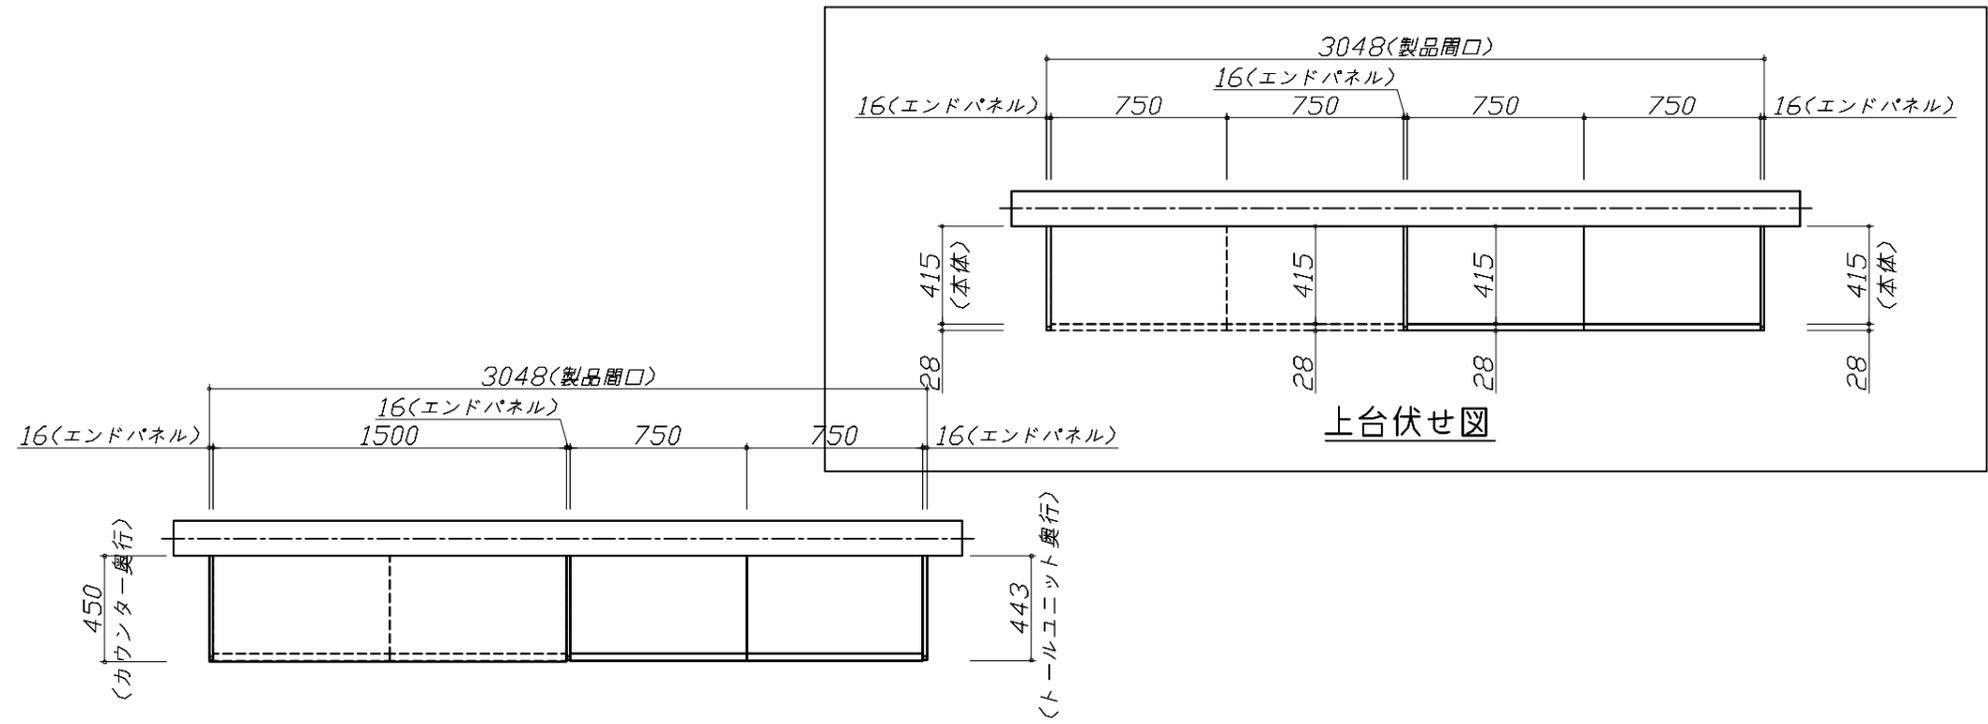

上台伏せ図

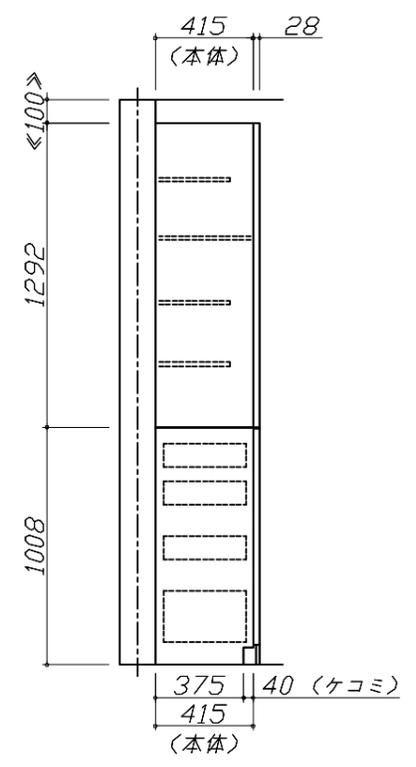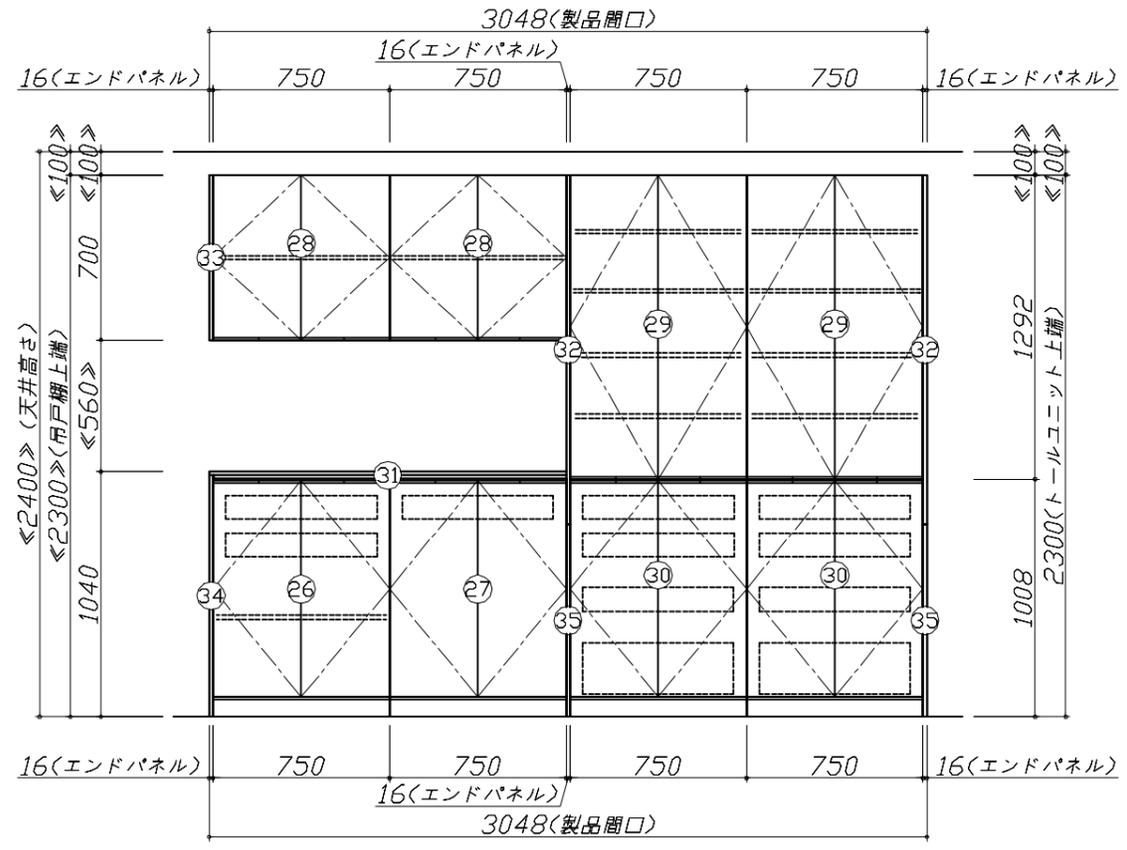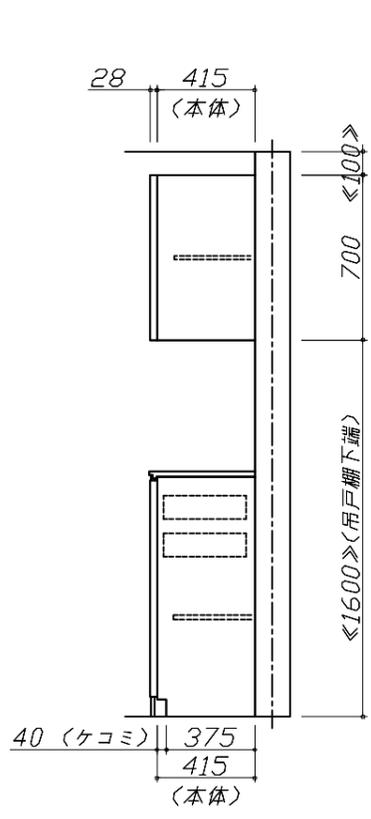

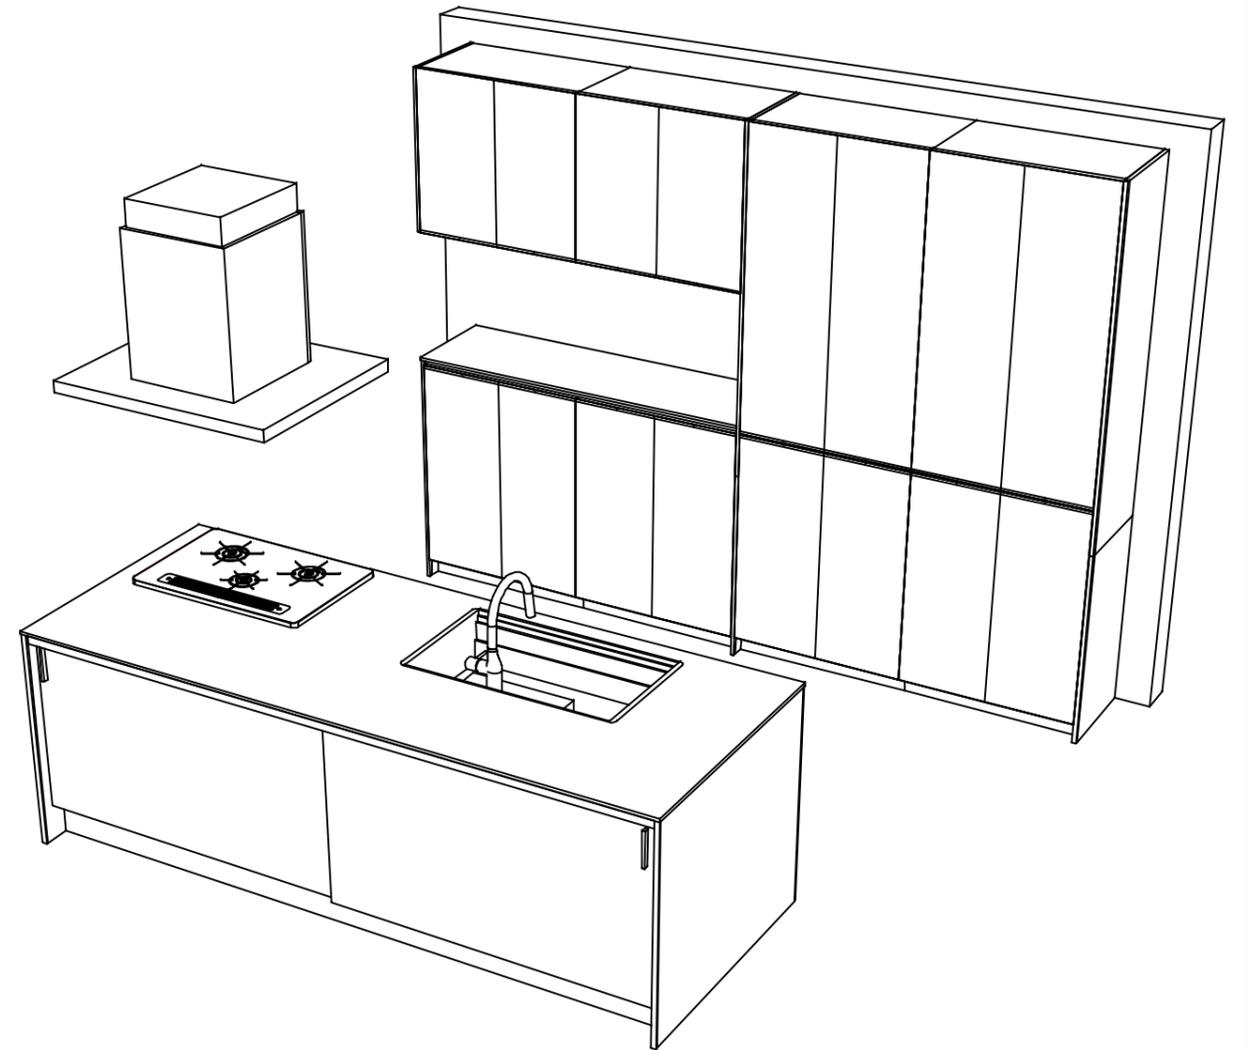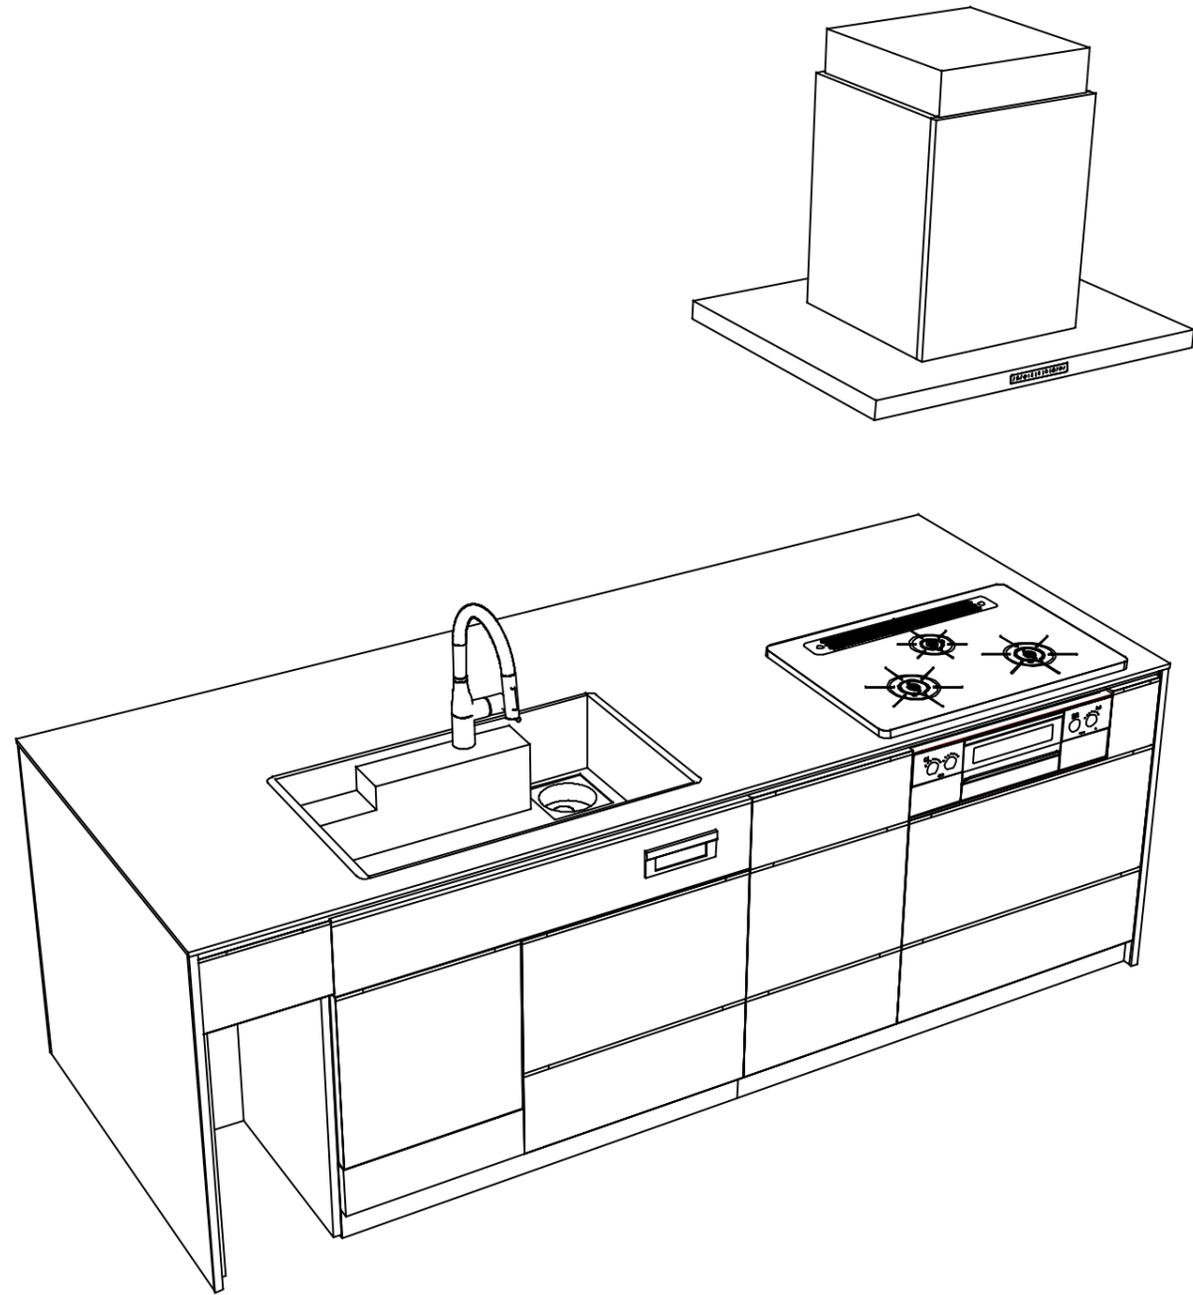

Takara standard
 タカラスタンダード株式会社

現場名称： 埼玉-川口SR SK1) 2023 レミュー様邸
 現場番号： C4163029
 川口ショールーム

ホーローシステムキッチン LEMURE レミュー
 プラン番号： 5118M-2304-0030T
 担当営業： 川口SR

姿図 4 縮尺： 1 / 30
 作成日： 2023年4月4日
 担当アドバイザー： 川口SR

縮尺：A3サイズ等倍