

ホーローシステムキッチン 御見積書

ページ 1/3

御名前 大阪-岸和田SR SK7 様
業者 様
商品名 E M A G E エマージュ

作成日 2019年10月16日
プラン番号 1811K-1910-0223T
現場番号 A6156203

タカラスタンダード株式会社
岸和田営業所
大阪府岸和田市箕土路町1丁目10番42号
TEL 072-443-8421 / FAX 072-443-8426

商品
御見積金額 ￥753,900 (税込 ￥829,290)

()内の価格は税込価格 <税率10%> を表示しています。

〔参考〕別途 商品組付費 ￥108,000 (税込 ￥118,800)

商品御見積金額には商品組付費は含まれてありません。

商品組付費は現場の状況により変動する事があります。

又、給水・給湯・ガス・ダクト・電気等の接続工事は含まれてありません。

御見積仕様

| | |
|-----------|-----------------|
| (キッチン) | |
| 奥行 | 奥行65cm |
| キッチン本体サイズ | I型255cm |
| 天板高さ | 85cm |
| 扉カラー | ホワイト |
| キッチンパネル | モザイクグレー |
| ワークトップ材質 | 人造大理石 |
| カラー | シャインホワイト |
| 水栓 | シングルレバー水栓 |
| 食器洗い乾燥機 | シンク下設置間口45cmタイプ |
| 加熱機器 | 60cmホーロトップガスコンロ |
| レンジ機器 | なし |
| ガス種 | 13A |
| 周波数 | 60Hz |

御確認事項

| 担当営業 | 担当アドバイザー | プラン作成者 |
|------|----------|--------|
| | | |

備考

（備考欄）

| | |
|--|--|
| | |
|--|--|

No.*

御名前 大阪-岸和田SR SK7

様

| | | | | | |
|------|----------|-------|------------------|-----|------------|
| 現場番号 | A6156203 | プラン番号 | 1811K-1910-0223T | 作成日 | 2019/10/16 |
|------|----------|-------|------------------|-----|------------|

御見積明細 キッチン

| NO | 商品名 | 仕様 | 品番 | 数量 | 単価 | 金額 |
|----|----------------------|----------------|--------------------|----|--------|--------|
| 1 | 人造大理石ワークトップ | Zシンク(小物置き) | FFIJ255 TDLW | 1 | 77,500 | 77,500 |
| 2 | シンクキャビネット | スライド・シンク下食洗 | F-RRXM120 L5(VSW B | 1 | 91,500 | 91,500 |
| | 食器洗い乾燥機用下飾り | | シタカザリDWP45(VSW) | 1 | 3,500 | 3,500 |
| 3 | 食器洗い乾燥機 | 引出し式(シルバー色) | TKW-404A-SV | 1 | 98,000 | 98,000 |
| 4 | 食器洗い乾燥機用前面パネル | 扉同色 | P-DWP45P (SW) | 1 | 3,500 | 3,500 |
| 5 | 調理台キャビネット | 足元スライド(3段引出し) | F-TFVY060 -5(VSW B | 1 | 65,500 | 65,500 |
| 6 | コンロ用キャビネット | 足元スライド | F-KTVY075 R5(VSW B | 1 | 69,500 | 69,500 |
| 7 | 水栓 | エコタイプシングルレバー水栓 | KM5011TTKE | 1 | 15,000 | 15,000 |
| 8 | ガス加熱機器(ホーロートップ・シルバー) | 片面焼き | TN34AV60 1213 | 1 | 46,500 | 46,500 |

[ベースキャビネット小計]

9 470,500

| | | | | | | |
|----|------------------|-------------------------|-------------------|---|--------|--------|
| 9 | ウォールキャビネット | 耐震ラッチ付 | W-M A090 -P(VSW B | 1 | 25,200 | 25,200 |
| 10 | ウォールキャビネット | 耐震ラッチ付 | W-M A075 -P(VSW B | 1 | 23,200 | 23,200 |
| 11 | アイラック | | SDR-75 (K) | 1 | 25,000 | 25,000 |
| 12 | アイラック | 水切タイプ(LED仕様) | SDM-90-LED(Q) | 1 | 39,000 | 39,000 |
| 13 | アイラック用前面パネル | 扉色対応用 | P-SDR 90 (SW) | 2 | 2,000 | 4,000 |
| 14 | レンジフード(本体) | シロッコファン | VMA-905AD R(V) | 1 | 54,500 | 54,500 |
| | レンジフード用前面パネル | 扉同色 | P-V90 (SW) | 1 | 6,000 | 6,000 |
| | レンジフード別売部品 | ホーローパネル取付金具 | Vカナグセツ VMA90 | 1 | 1,500 | 1,500 |
| 15 | エンドパネル | 奥行65cmキャビネット用 | EP-XN-85 (VSW B | 1 | 8,500 | 8,500 |
| 16 | エンドパネル | ウォールキャビネット、電動昇降、VUSVDS用 | EP-WM (VSW B | 1 | 6,000 | 6,000 |
| 17 | 米櫃 | 容量11kg用 | コメビツ-H | 1 | 3,000 | 3,000 |
| 18 | 水切りプレート | Zシンク用 | ミズキリフレ-TZT | 1 | 3,500 | 3,500 |
| 19 | どこでもラック(スクエアタイプ) | 小物置きL+フック、チャコールグレー | MGSK コモノフックL (CG | 1 | 3,900 | 3,900 |
| 20 | どこでもラック(スクエアタイプ) | タオルハンガーS、チャコールグレー | MGSK タオルハンガ-S (CG | 2 | 1,100 | 2,200 |
| | どこでもラック(スクエアタイプ) | アタッチメント(小物トレイ) | MGAK コモノトレ-15S (W | 2 | 400 | 800 |
| 21 | 間仕切り名人 | Hタイプ、間口45・60cm用 | MGマジ'キリJ HL 1 | 1 | 3,400 | 3,400 |
| 22 | 間仕切り名人 | Hタイプ、間口45・60cm用 | MGマジ'キリJ HS 1 | 1 | 3,400 | 3,400 |
| 23 | 間仕切り名人 | Hタイプ、間口45・60cm用 | MGマジ'キリJ HC 1(N) | 1 | 3,400 | 3,400 |
| 24 | 間仕切り名人 | Tタイプ、間口45・60cm用 | MGマジ'キリP TL 1 | 1 | 3,900 | 3,900 |
| 25 | かくせるホーローボックス | 間口60cm用 | トビ'カラHS- 60N | 1 | 5,900 | 5,900 |

キッチン合計

32

¥696,800

御名前 大阪-岸和田SR SK7

様

| | | | | | |
|------|----------|-------|------------------|-----|------------|
| 現場番号 | A6156203 | プラン番号 | 1811K-1910-0223T | 作成日 | 2019/10/16 |
|------|----------|-------|------------------|-----|------------|

御見積明細 キッチンパネル

| NO | 商品名 | 仕様 | 品番 | 数量 | 単価 | 金額 |
|-----------|-----------------|-------------|-------------------|----|--------|---------|
| 1 | ホーローキッチンパネルPタイプ | サイドパネル | PZS-90 (IMG) | 1 | 23,900 | 23,900 |
| 2 | KP用エッジセット | 樹脂製 | KPIエッジセットJ (MW)-2 | 1 | 2,800 | 2,800 |
| 3 | パネル施工キット | シリコン色(ホワイト) | パネルセコウキットS(W) | 1 | 5,700 | 5,700 |
| 4 | ホーローキッチンパネルPタイプ | フロントパネル150 | PZF- 150 (IMG) | 1 | 13,800 | 13,800 |
| 5 | ホーローキッチンパネルPタイプ | 窓パネル150 | PZW -150 (IMG) | 1 | 10,900 | 10,900 |
| キッチンパネル合計 | | | | | 5 | ¥57,100 |

| | | |
|-------|----|----------|
| 商品総合計 | 37 | ¥753,900 |
|-------|----|----------|

御見積明細の価格には消費税は含まれてありません。別途消費税が必要となります。





(参考) 別途 商品組付費


| | |
|--------------|------------------------|
| キッチン商品組付費 | ¥73,000 (税込 ¥80,300) |
| キッチンパネル商品組付費 | ¥35,000 (税込 ¥38,500) |

商品組付費は現場の状況により変動する事があります。又、給水・給湯・ガス・ダクト・電気等の接続工事は含まれてありません。

()内の価格は税込価格 <税率10%> を表示しています。

■必ずご確認ください。
 ・天井高さ、吊戸棚・レンジフード取付高さをご確認ください。
 ・『』内寸法は参考寸法です。
 ■表示記号について
 ・KP : キッチンパネル

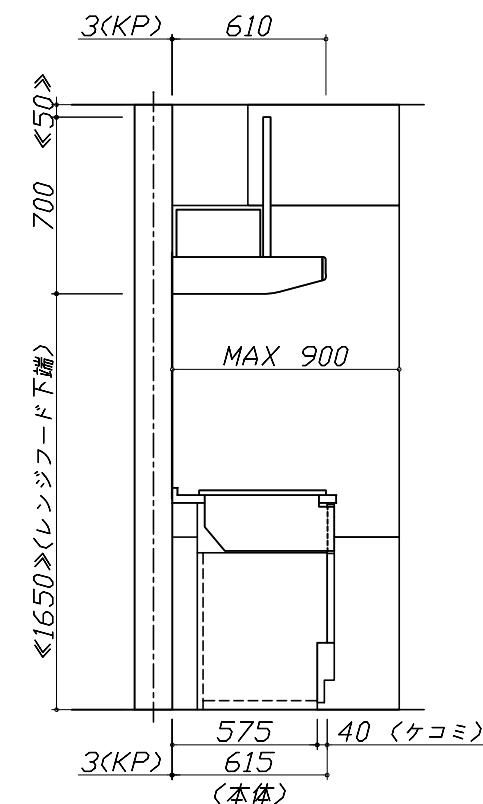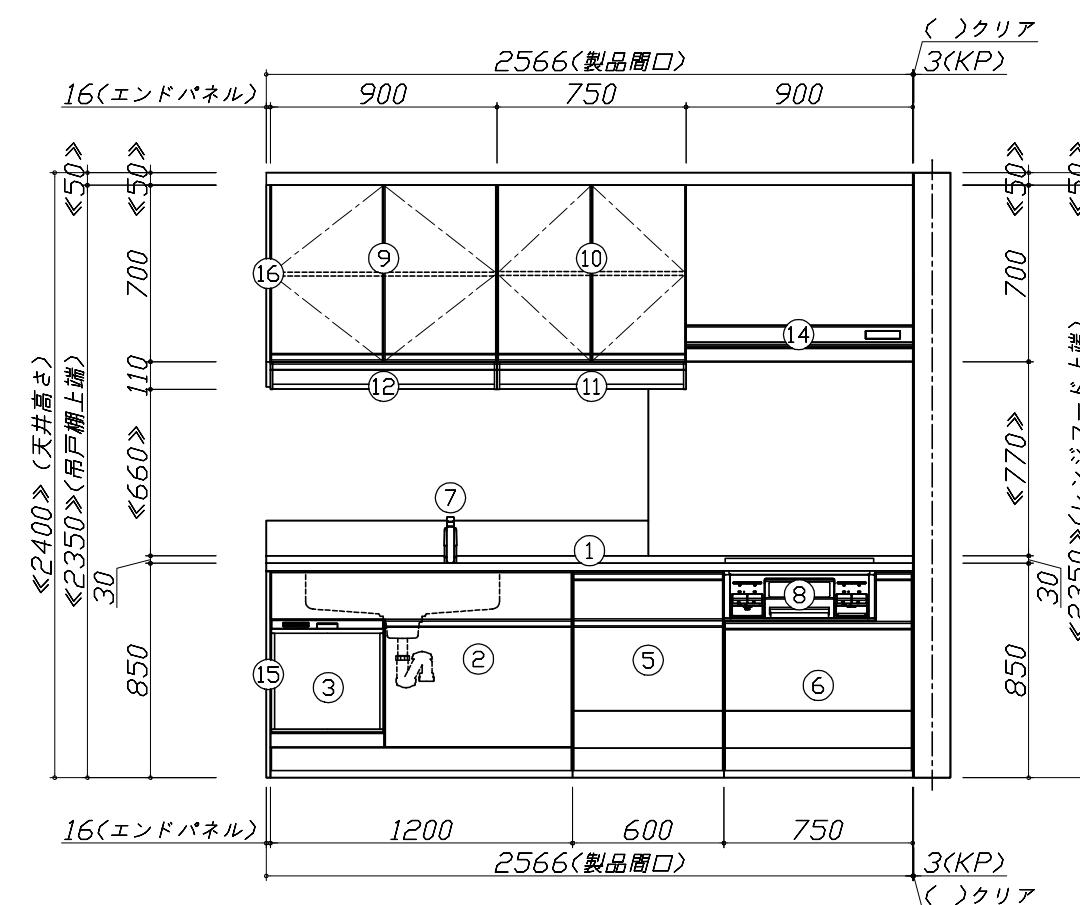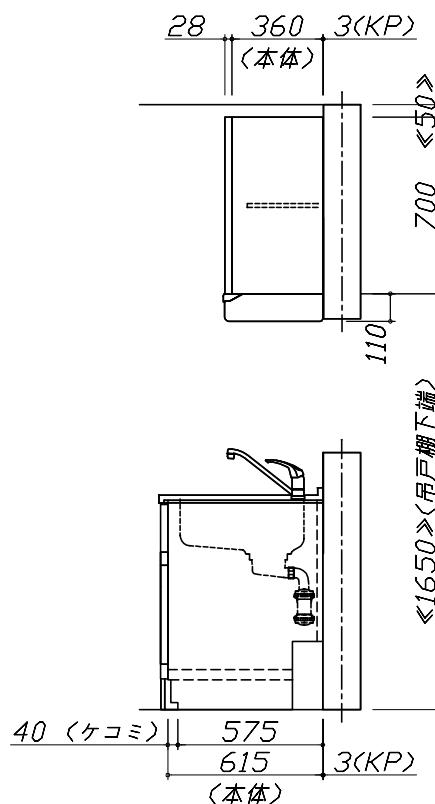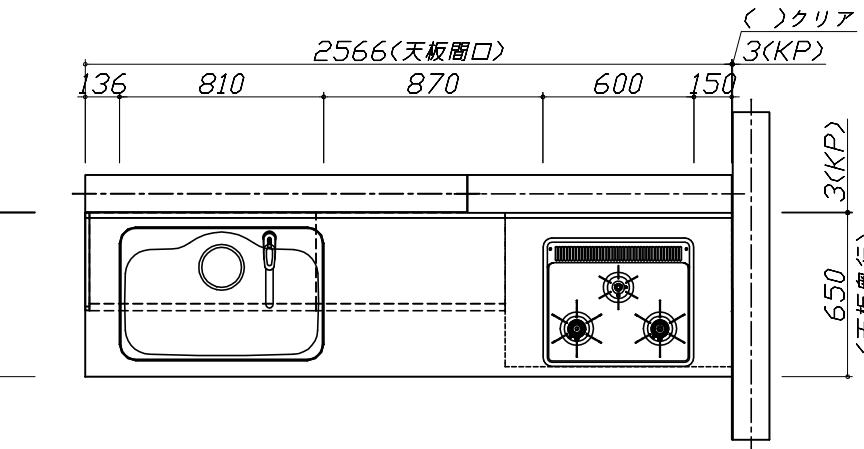

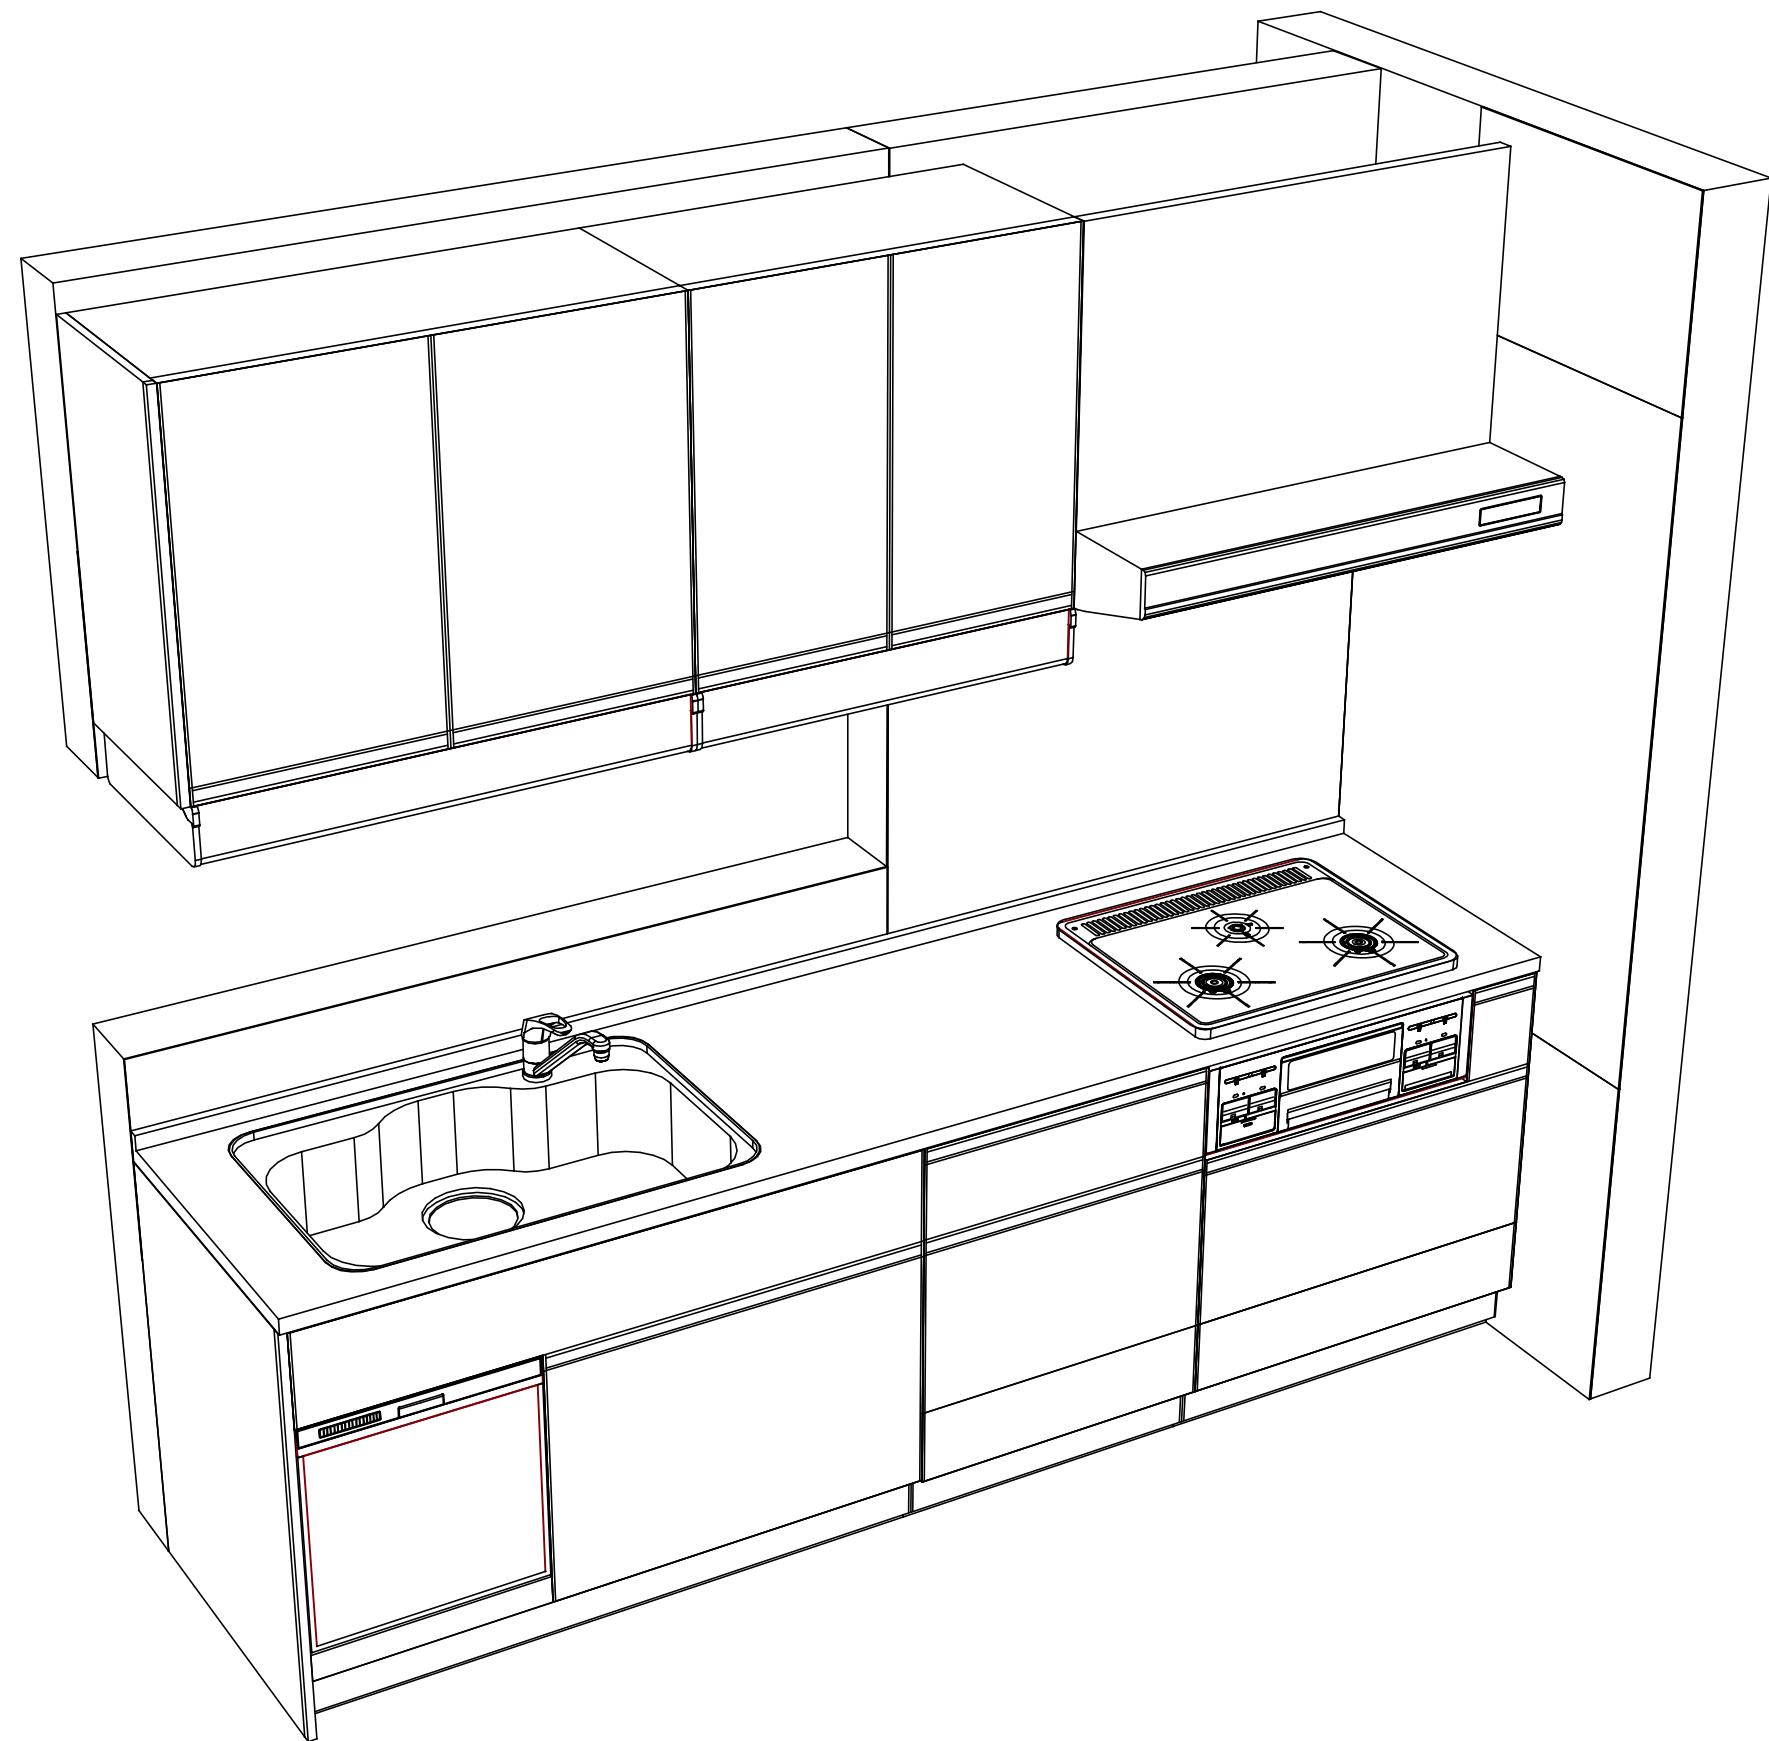

Takara standard
タカラスタンダード株式会社

現場名称：大阪一岸和田SR SK7様邸

現場番号：A6156203

岸和田営業所

ホーローシステムキッチン E M A G E エマージュ

プラン番号：1811K-1910-0223T

担当営業：

姿図 2

縮 尺：1 / 30

作成日：2019年10月16日

担当アドバイザー：

縮尺：A3サイズ等倍

■商品仕様概要

| | | | |
|------------|--------------------------|--|--|
| 商品シリーズ | ホーローシステムキッチン EMAGE エマージュ | | |
| タイプ | 足元スライドタイプ | | |
| 扉カラー | ホワイト | | |
| 引手種類 | - | | |
| 天板形状・間口 | I型255cm | | |
| | - | | |
| 奥行 | 奥行65cm | | |
| 天板高さ | 85cm | | |
| キッチンパネル | 有 | | |
| キッチンパネルカラー | モザイクグレー | | |
| 見切り・エッジ材 | 樹脂製 | | |

■商品仕様書（キッチン側）

| 品目 | 仕様 | | | 備考 |
|----------|---------------|----------------|---|----------|
| 天板 | 材質 | 人造大理石 | 色 | シャインホワイト |
| | シンク | ステンレスシンク（Z） | 色 | ステンレス |
| | - | | | |
| | ミネラルフレートZT | | | |
| | - | | | |
| | - | | | |
| | - | | | |
| | 本体 | ホーロー製 | 色 | ホワイト |
| | 底板 | ホーロー製 | | |
| | 引出し | ホーロー製 | | |
| 下台 | レール・丁番 | ソフトクローズレール | | |
| | 部品（標準） | かくせるホーローボックス | | |
| | 部品（オプション） | - | | |
| | 水栓1 | KM5011TTKE | | |
| | 水栓2 | - | | |
| 設備仕様（下台） | 食器洗い乾燥機 | TKW-404A-SV | 色 | シルバー |
| | 加熱機器（本体） | TN34AV60 1213 | 色 | シルバー |
| | 加熱機器（トッププレート） | ホーロー・トップ | 色 | シルバー |
| | 加熱機器（レンジ） | - | | |
| | 本体 | 化粧ボード | 色 | ホワイト |
| 吊戸棚 | 耐震ラッチ | 有 | | |
| | 部品 | 棚板 | | |
| | 品名 | VMA-905AD R(V) | 色 | シルバー |
| レンジフード | ファン仕様 | シロッコファン（排気タイプ） | | |
| | - | | | |
| | - | | | |
| | - | | | |
| | Vカセット VMA90 | | | |
| 設備仕様（上台） | 照明ユニット | - | | |
| | アイラック | 有 | | |
| | 電動昇降吊戸棚 | - | | |
| | 昇降棚 | - | | |
| エンドパネル | 材質 | ホーロー製 | 色 | ホワイト |
| | | - | | |
| | | - | | |
| | | - | | |
| 天井幕板 | 品名 | - | | |

■商品仕様書（周辺収納側）


| 品目 | 仕様 | | | 備考 |
|-----------|---------|----|---|----|
| トールユニット | 周辺扉カラー | - | | |
| | キッチンパネル | - | | |
| | 本体 | - | | |
| | 底板 | - | | |
| | 引出し | - | | |
| | レール | - | | |
| | 丁番 | - | | |
| | 耐震ラッチ | - | | |
| | 部品 | - | | |
| | 本体 | - | | |
| カウンターユニット | 底板 | - | | |
| | レール | - | | |
| | 丁番 | - | | |
| | 本体 | - | | |
| 家電収納 | 部品 | - | | |
| | 周辺カウンター | 材質 | - | |
| 吊戸棚 | 本体 | - | | |
| | 耐震ラッチ | - | | |
| | 部品 | - | | |
| 設備仕様（上台） | アイラック | - | | |
| エンドパネル | 材質 | - | | |
| | | - | | |
| 天井幕板 | 品名 | - | | |

■必ずご確認ください。

- ・天井高さ、吊戸棚・レンジフード取付高さをご確認ください。
- ・『内寸法は参考寸法です。
- 設備図の見方、表示記号について
 - ・寸法はキッチンパネル厚みとクリア寸法を含んでいません。
 - ・KP: キッチンパネル


■吊戸棚取付注意事項

- 吊戸棚の取付は、必ず商品同梱の専用ネジ(トラスタッピンネジ4.5×60)を使用してください。
- 固定下地は固定位置を中心幅100mm以上、厚み12mm以上の十分な強度を持つ合板をお願いします。

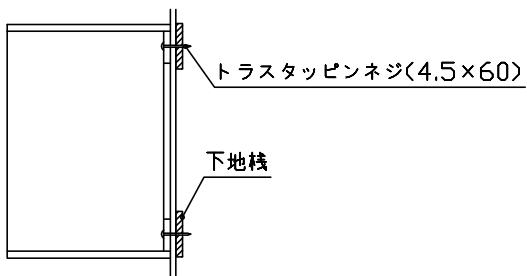

■必ずお読みください

- 1)以下の工事・部材は別途ご用意ください。
 - ・周囲躯体、仕上げ、取付用下地工事
 - ・ダクト工事、壁面開口、屋外化粧カバー取付等
 - ・給排水配管、電気配線、ガス配管及び接続工事
- 2)本体の取付以外の関連工事は法的有資格者による工事が必要になります。
 - ・大工工事、電気工事、ガス配管工事、管工事、建具工事等
- 3)キッチンパネルを設置する壁面下地は
「プラスターボード仕上げでお願いします。

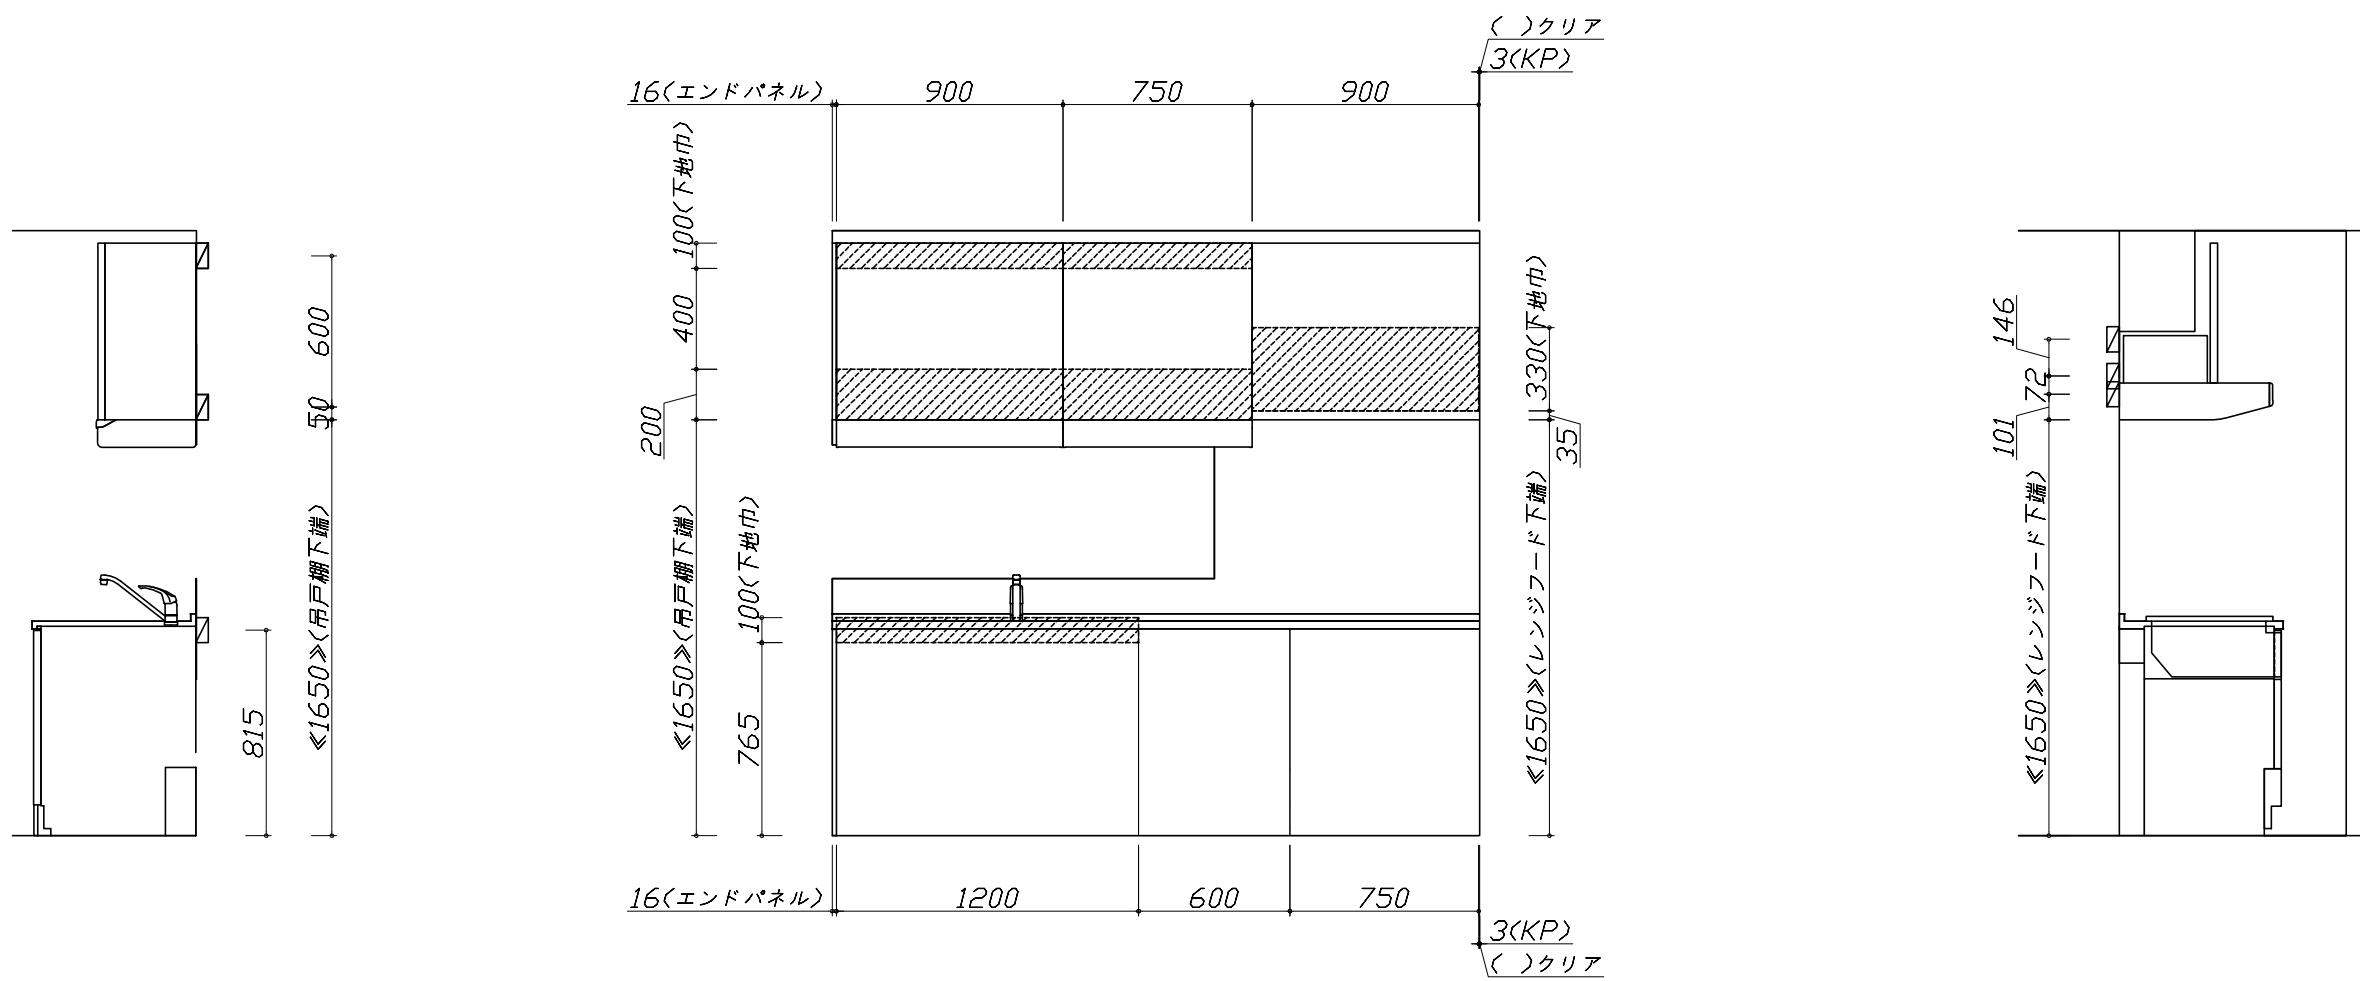

固定下地位置

固定下地位置

固定下地位置

■必ずご確認ください。

- ・天井高さ、吊戸棚・レンジフード取付高さをご確認ください。
- ・※内寸法は参考寸法です。


■設備図の見方、表示記号について

- ・寸法はキッチンパネル厚みとクリア寸法を含んでいません。
- ・KP: キッチンパネル

■設備記号

| 記号 | 記号の意味 | 記号 | 記号の意味 |
|----|-------|----|-------------|
| ○ | 給水位置 | ◎ | ガス配管位置 |
| ● | 給湯位置 | ○ | コンセント位置 |
| ○ | 排水位置 | ○E | アース付コンセント位置 |
| ○ | 電源位置 | ○ | 電源取出位置 |

□: 点検口


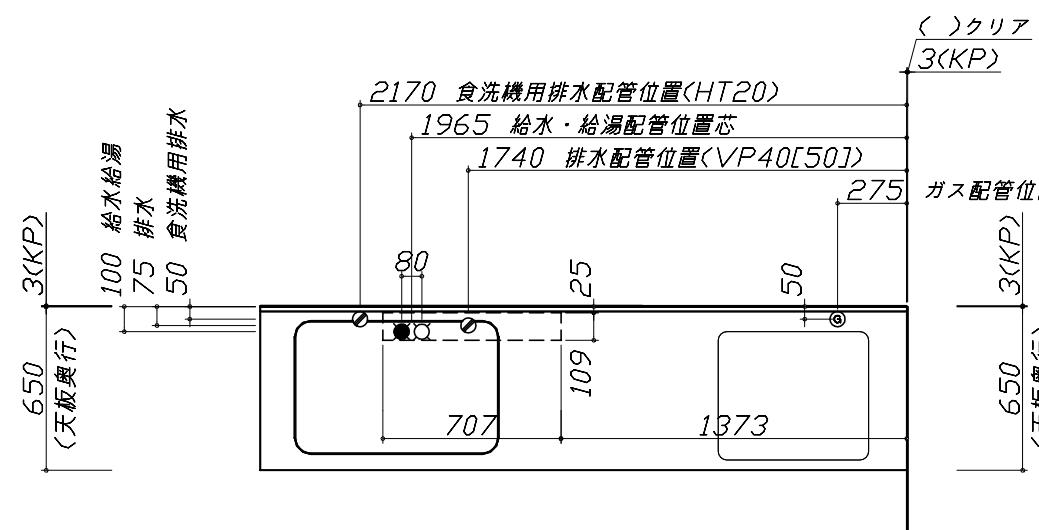


■必ずお読みください


- 1)以下の工事・部材は別途ご用意ください。
 - ・周囲躯体、仕上げ、取付用下地工事
 - ・ダクト工事、壁面開口、屋外化粧カバー取付等
 - ・給排水配管、電気配線、ガス配管及び接続工事
- 2)本体の取付以外の関連工事は法的有資格者による工事が必要になります。
 - ・大工工事、電気工事、ガス配管工事、管工事、建具工事等

■機器類電源詳細

| | | | |
|---|------------|------------------------------|----|
| 1 | 食洗機用電源 | 15A-125V E付埋込コンセント | ○E |
| 2 | レンジフード用電源 | 15A-125V 埋込コンセント 消費電力145W | ○ |
| 3 | アイラック照明用電源 | 100V(2芯)・コト・必要長さ1m | ○ |




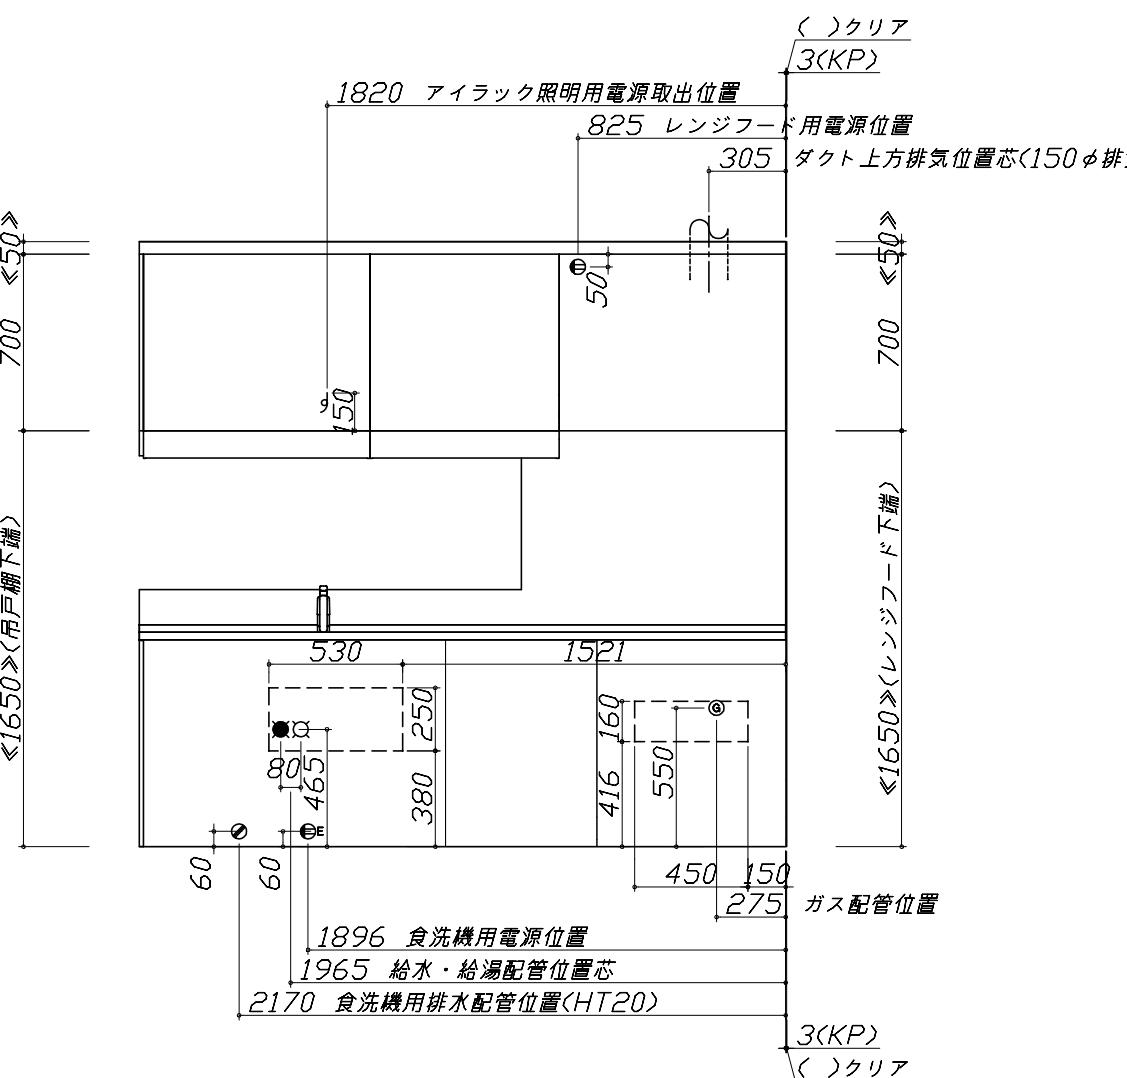
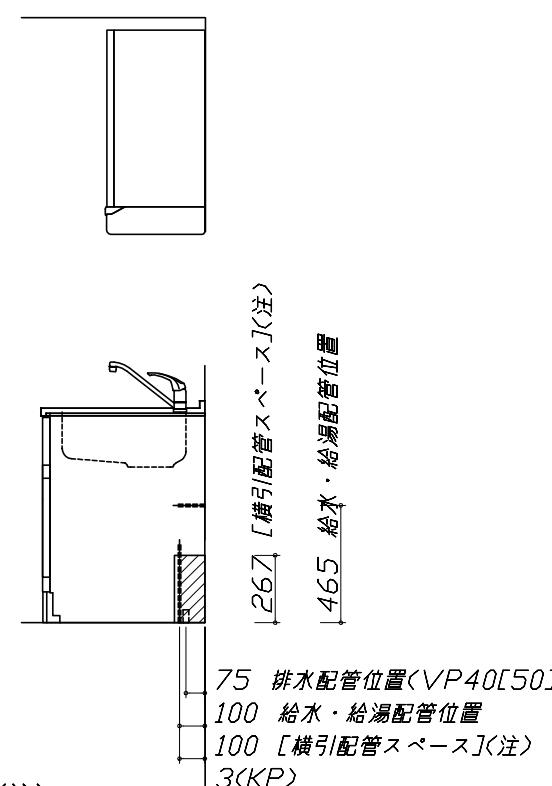


※ダクト配管可能範囲は詳細図参照

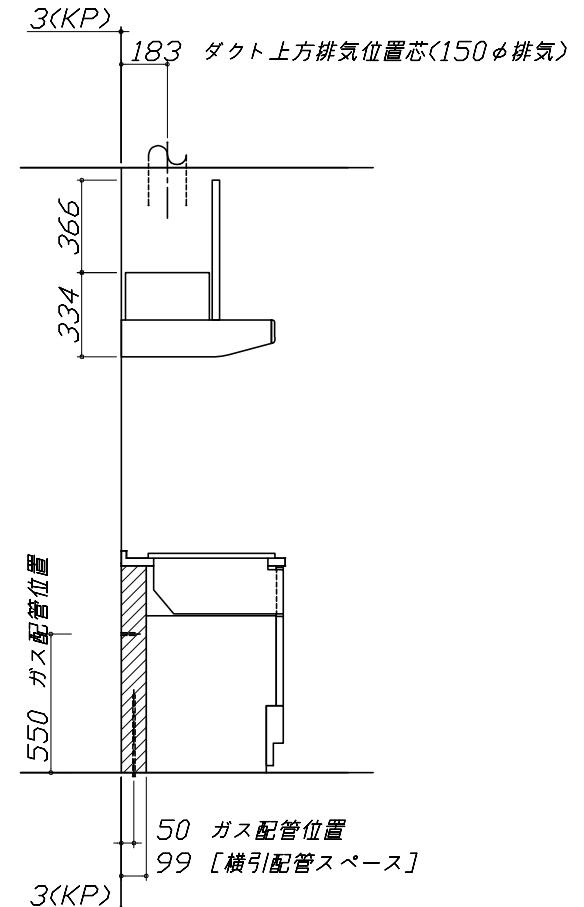

| シンク給水排水配管例図 | シンク下食器洗い乾燥機 配管例図 | レンジフード詳細図 | | | | |
|---|---|---|------|-------------|------|--|
| <p>給水給湯壁出し配管の場合 止水栓位置にアンダル止水栓を取り付けてください。 (止水栓は別途)</p> | <p>床立上げの配管例</p> <p>壁出しの配管例</p> <p>■必要部材 ①止水栓 ②片ナットチーズ (給湯の場合は耐熱配管)</p> <p>※水栓の給水(湯)管より分岐しますので、食器洗い乾燥機専用の給水(湯)管は不要です。</p> <p>※必要部材は建築側用意となります。</p> <p>床立上げの配管例</p> <p>壁出しの配管例</p> <p>■必要部材 ①HT20 ②エルボ (耐熱塩ビ使用のこと)</p> <p>※必要部材は建築側用意となります。</p> | <p>〈VMA-905 尺排気〉</p> <p>後方および左右排気口位置はVMH丸外金具使用時の寸法です。 アルミダクト使用時の排気位置はダクト配管可能範囲を参照ください。 実際の排気用接続部品の開口部寸法は約148です。</p> | | | | |
| ガス配管例図 | シンク下食器洗い乾燥機 電気配線例図 | レンジフード詳細図 ダクト配管可能範囲 | | | | |
| <p>〈TN34AV60〉</p> | <p>電源は100V15A以上の専用回路を設けてください。</p> <table border="1"> <tr> <th>品番</th> <th>消費電力</th> </tr> <tr> <td>TKW-404A-SV</td> <td>885W</td> </tr> </table> <p>※本体を設置する場所の背壁(図の△△部)に給・排水管工事部分を避けて125V、15Aのアースターミナル付埋込みコンセントを設け、これに電源電線、アース線を配線してください。</p> | 品番 | 消費電力 | TKW-404A-SV | 885W | <p>〈VMA 風圧シャッター 尺排気〉</p> <p>注)</p> <ul style="list-style-type: none"> ●本図はアルミダクトφ150を使用した場合の配管可能範囲である。 断熱材を取付ける場合は厚みを考慮すること。 ●リフォーム時など、既設の壁排気口を利用する場合、P変換アタッチメント(別売)を使用すること。 |
| 品番 | 消費電力 | | | | | |
| TKW-404A-SV | 885W | | | | | |

< 詳細図 2 >
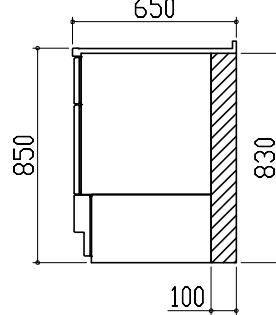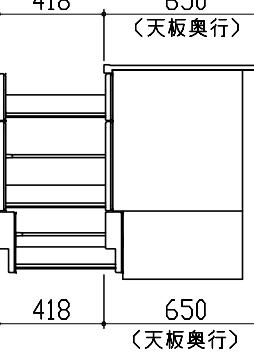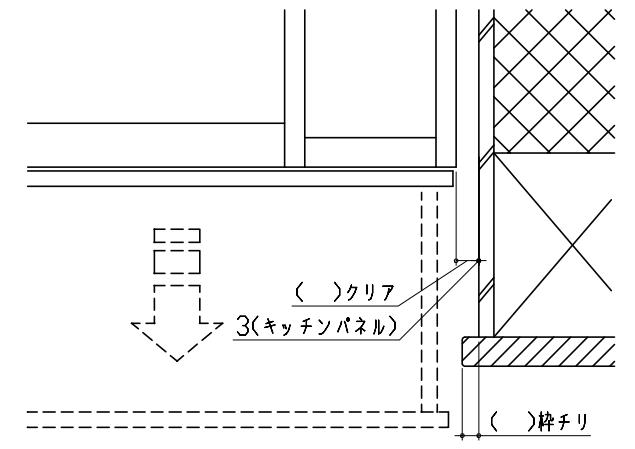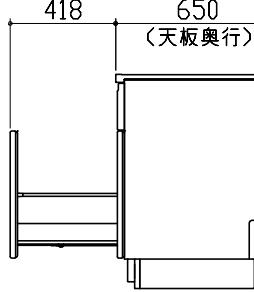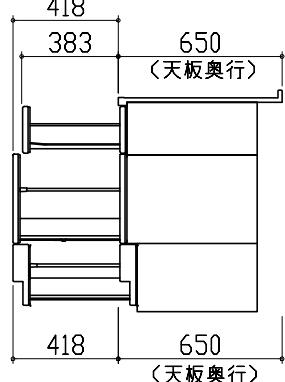
| 横引配管有効寸法 詳細図 | キャビネット引出寸法 詳細図 | エンド取り合い 詳細図 |
|--|--|---|
| <p>【調理キャビネット】</p> <p>■ : 配管スペース</p> <p>足元スライド標準タイプ</p>  | <p>【調理キャビネット】</p>  | <p>【キッチン本体 右側】</p>  <p>■ 留意事項 引出しを開けたときにドア枠・窓枠・巾木と干渉しないようクリアを確保してください。</p> |
| <p>キャビネット引出寸法 詳細図</p> <p>【シンクキャビネット】</p>  | <p>キャビネット引出寸法 詳細図</p> <p>【コンロキャビネット】</p>  | |
| <p>Takara standard</p> <p>タカラスタンダード株式会社</p> | <p>現場名称： 大阪一岸和田SR SK7様邸</p> <p>現場番号： A6156203</p> <p>岸和田営業所</p> | <p>ホーローシステムキッチン E M A G E エマージュ</p> <p>プラン番号： 1811K-1910-0223T</p> <p>担当営業 :</p> <p>詳細図 2</p> <p>作成日： 2019年10月16日</p> <p>担当アドバイザー：</p> <p>縮 尺： FREE</p> |