

ホーローシステムキッチン 御見積書

御名前 大阪-岸和田SR SK9 様

業者 様

商品名 Edel エーデル

作成日 2019年10月16日
 プラン番号 1811K-1910-0230T
 現場番号 A6156244

タカスタンダード株式会社
 岸和田営業所
 大阪府岸和田市箕土路町1丁目10番42号
 TEL 072-443-8421 / FAX 072-443-8426

岸和田ショールーム
 TEL 072-443-8471 / FAX 072-443-8472

商品
 御見積金額 **¥575,400 (税込 ¥632,940)**

()内の価格は税込価格<税率10%>を表示しています。

(参考) 別途 商品組付費 ¥108,000 (税込 ¥118,800)

商品御見積金額には商品組付費は含まれておりません。
 商品組付費は現場の状況により変動する事があります。
 又、給水・給湯・ガス・ダクト・電気等の接続工事は含まれておりません。

担当営業	担当アドバイザー	プラン作成者

御見積仕様

(キッチン)

奥行	奥行65cm
キッチン本体サイズ	I型255cm
天板高さ	90cm
扉カラー	ホワイト
キッチンパネル	ストーンホワイト
ワークトップ材質	人造大理石
カラー	シャイングレー
水栓	シングルレバー水栓
食器洗い乾燥機	なし
加熱機器	60cmホーロートップガスコンロ
レンジ機器	なし
ガス種	13A
周波数	60Hz

御確認事項

備考

御名前 大阪-岸和田SR SK9

様

現場番号	A6156244	プラン番号	1811K-1910-0230T	作成日	2019/10/16
------	----------	-------	------------------	-----	------------

御見積明細 キッチン

NO	商品名	仕様	品番	数量	単価	金額
1	人造大理石ワークトップ	Zシンク(小物置き)	FKIQ255 TALD	1	68,000	68,000
	排水トラップセット		STラップHSK2-J	1	1,700	1,700
2	シンクキャビネット	足元スライド(ソフトクローズ)	F-RNVM105 -5(ESW B	1	91,300	91,300
3	調理台キャビネット	足元スライド(3段引出し)(ソフトクローズ)	F-TFVZ075 -5(ESW B	1	60,500	60,500
4	コンロ用キャビネット	足元スライド(ソフトクローズ)	F-KTVZ075 R5(ESW B	1	58,500	58,500
5	水栓	エコタイプシングルレバー水栓	KM5011TTKE	1	15,000	15,000
6	ガス加熱機器(ホーロートップ・シルバー)	片面焼き	TN34V-60 1213	1	44,000	44,000
	【ベースキャビネット小計】			7		339,000
7	ウォールキャビネット		W-M A090 - (ESW B	1	23,000	23,000
8	ウォールキャビネット		W-M A075 - (ESW B	1	21,000	21,000
9	アイラック		SDR-75 (K)	1	25,000	25,000
10	アイラック	水切タイプ(LED仕様)	SDM-90-LED(Q)	1	39,000	39,000
	アイラック	旧仕様 LEDではありません	SDM-90-K(P)	1	-5,000	-5,000
11	アイラック用前面パネル	扉色対応用	P-SDR 90 (SW)	2	2,000	4,000
12	アイラック設置用部材		SDRﾌﾞﾗｯｸｲﾝﾀｰﾌﾞﾗｯｸ(TW)	1		
13	アイラック設置用部材		SDRﾌﾞﾗｯｸｲﾝﾀｰﾌﾞﾗｯｸ(TW)	1		
14	レンジフード	シロッコファン(シルバー色)	VUA-901AD (V)	1	34,500	34,500
	前幕板	高さ64cmタイプ、シルバー色	ｽｸﾘﾝ90VUA-580(V)	1	5,500	5,500
15	段差パネル		DP-VUA(V)	1	2,000	2,000
16	台輪スパーサー	奥行65cmキャビネット(足元スライド)用	ﾀｲﾌﾟH105V5(W)	1		
17	台輪スパーサー	奥行65cmキャビネット(足元スライド)用	ﾀｲﾌﾟH 75V5(W)	2		
18	台輪カバー		ﾀｲﾌﾟｶﾊﾞｰ-T(W)	1		
19	どこでもラック(スクエアタイプ)	小物置きL+フック、チャコールグレー	MGSK ｺｰﾈｰﾌﾞﾗｯｸL (CG	1	3,900	3,900
20	どこでもラック(スクエアタイプ)	タオルハンガーL、チャコールグレー	MGSK ﾀﾞｲﾚｸﾄﾊﾝｶﾞｰL (CG	1	2,500	2,500
	どこでもラック(スクエアタイプ)	アタッチメント(小物トレイ)	MGAK ｺｰﾈｰﾄﾚｰ-35S (W	1	500	500
21	どこでもラック(スクエアタイプ)	タオルハンガーS、チャコールグレー	MGSK ﾀﾞｲﾚｸﾄﾊﾝｶﾞｰ-S (CG	1	1,100	1,100
22	かくせるラック	まな板立て	MGTS-300M	1	3,100	3,100
23	間仕切り名人	Hタイプ、間口45・60cm用	MGﾌﾞﾗｯｸｷﾘｯｼﾞ HL 1	2	3,400	6,800
24	水切りプレート	Zシンク用	ｽｸﾘﾝｷﾘｯｼﾞﾌﾟﾚｰﾄZT	1	3,500	3,500
	キッチン合計			31		¥509,400

御名前 大阪-岸和田SR SK9

様

現場番号	A6156244	プラン番号	1811K-1910-0230T	作成日	2019/10/16
------	----------	-------	------------------	-----	------------

御見積明細 キッチンパネル

NO	商品名	仕様	品番	数量	単価	金額
1	ホーローキッチンパネルPタイプ	サイドパネル(長尺仕様)	PZS-90HN (DWH)	2	18,900	37,800
2	KP用エッジセット	樹脂製	KPEッジ'セットJ (MW)-2	1	2,800	2,800
3	パネル施工キット	シリコン色(ホワイト)	パネルセコウキットS(W)	1	5,700	5,700
4	ホーローキッチンパネルPタイプ	フロントパネル150	PZF- 150 (DWH)	1	11,300	11,300
5	ホーローキッチンパネルPタイプ	窓パネル150	PZW -150 (DWH)	1	8,400	8,400
キッチンパネル合計				6		¥66,000

商品総合計	37	¥575,400
-------	----	----------


御見積明細の価格には消費税は含まれておりません。別途消費税が必要となります。

(参考) 別途 商品組付費

キッチン商品組付費 ¥73,000 (税込 ¥80,300)
 キッチンパネル商品組付費 ¥35,000 (税込 ¥38,500)

商品組付費は現場の状況により変動する事があります。又、給水・給湯・ガス・ダクト・電気等の接続工事は含まれておりません。

()内の価格は税込価格 < 税率10% > を表示しています。

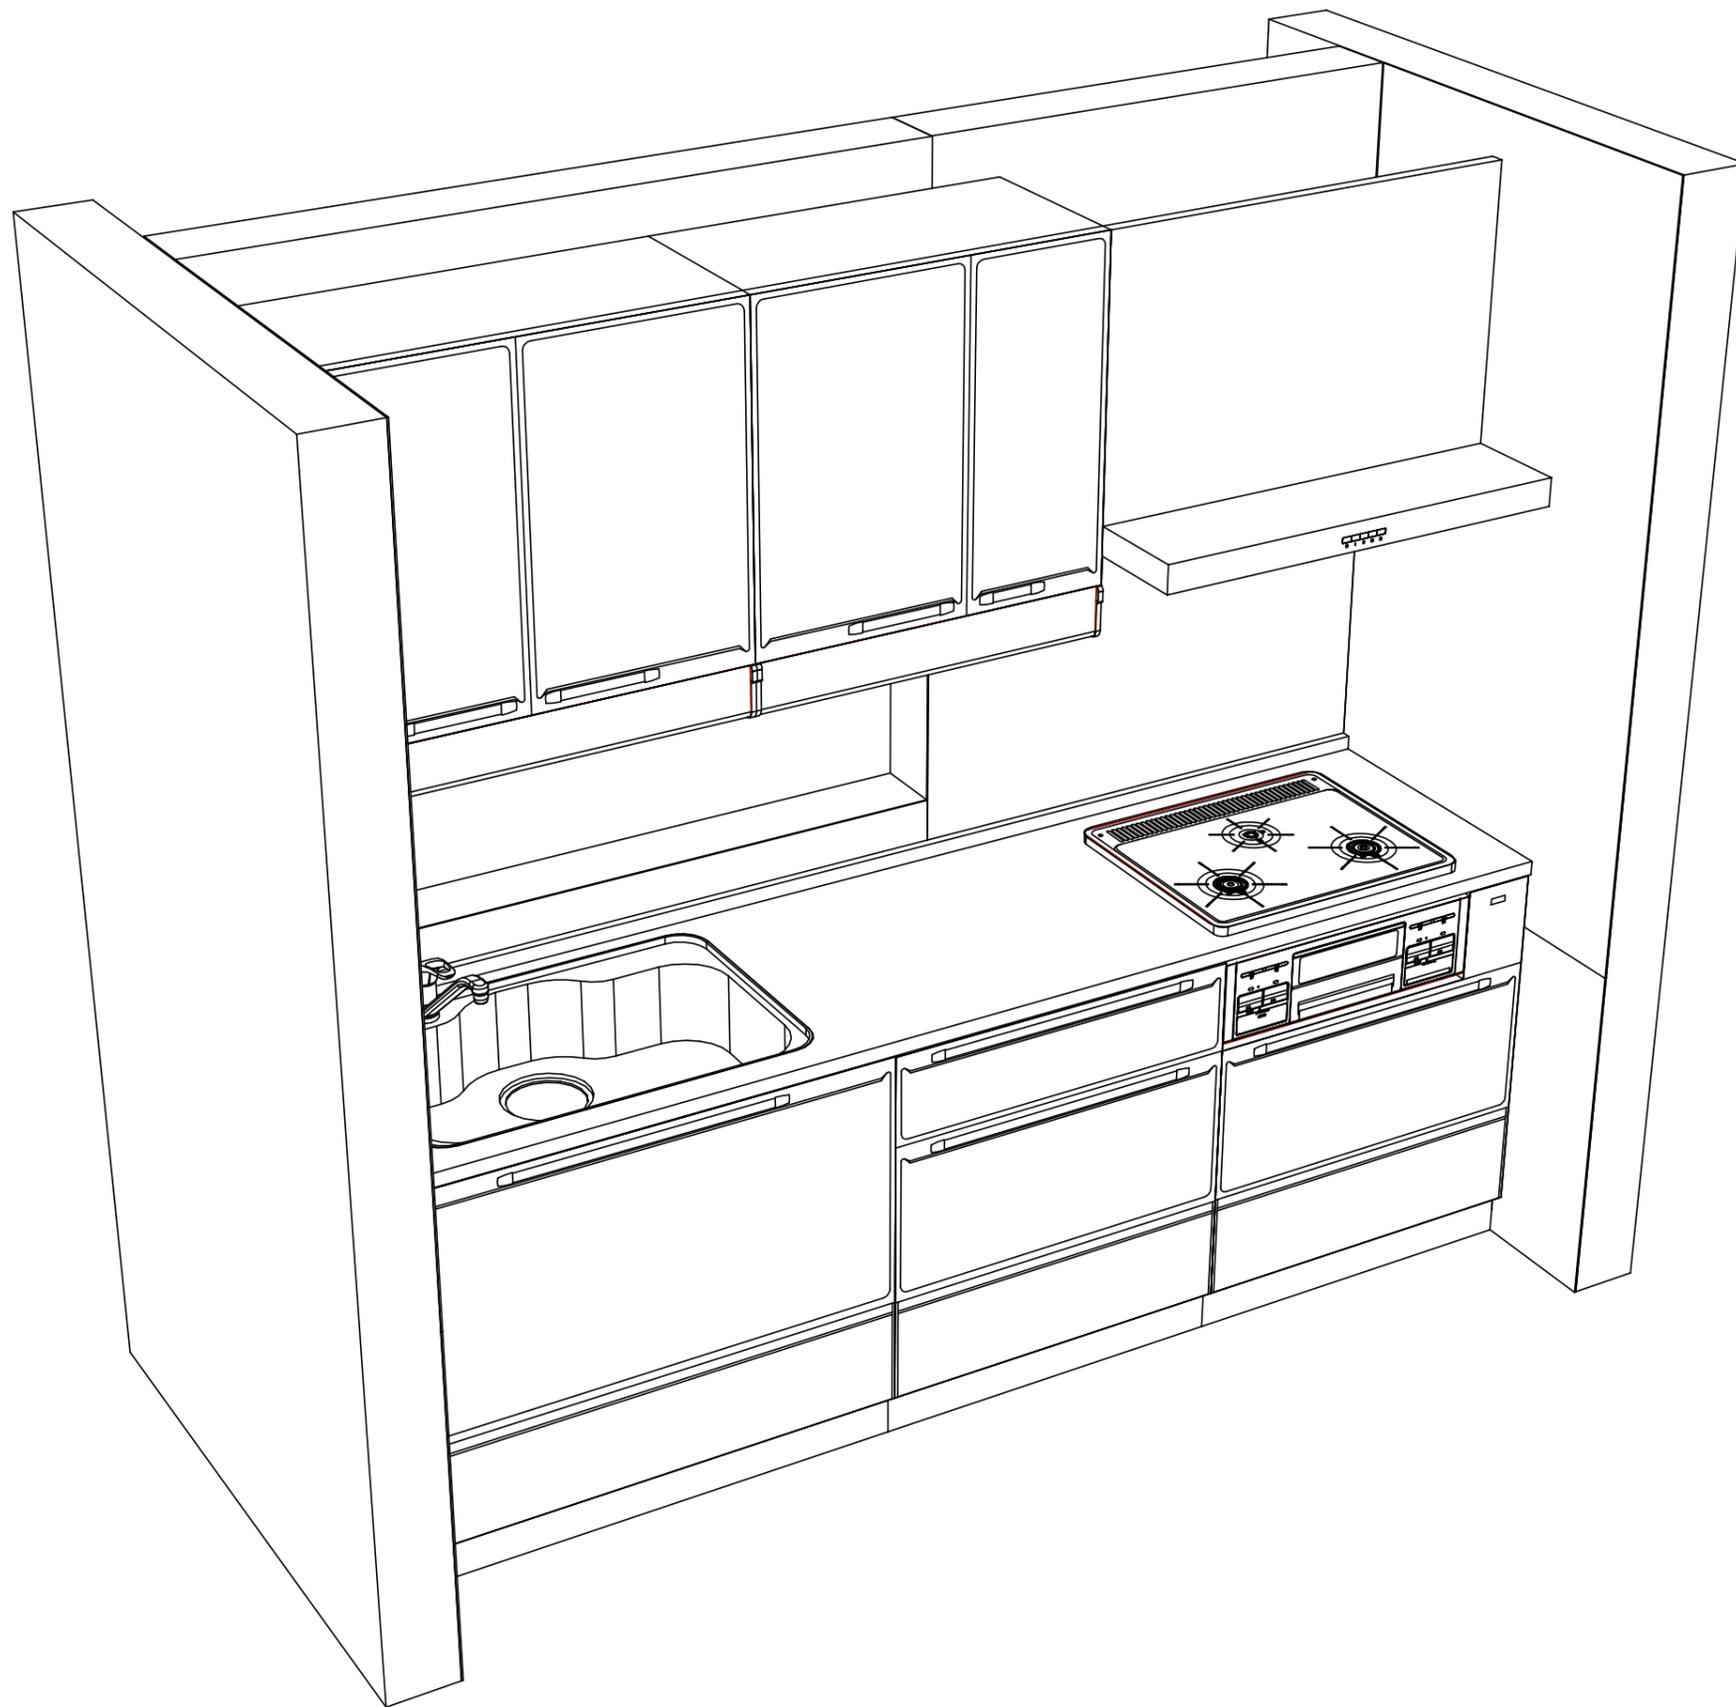

Takara standard
タカラスタンダード株式会社

現場名称： 大阪-岸和田SR SK9様邸
現場番号： A6156244
岸和田営業所

ホーローシステムキッチン Edel エーデル
プラン番号： 1811K-1910-0230T
担当営業：

姿図 2
縮尺： 1 / 30
作成日： 2019年10月16日
担当アドバイザー：

縮尺：A3サイズ等倍

■商品仕様概要

商品仕様	商品シリーズ	ホーローシステムキッチン E d e l エーデル		
	タイプ	足元スライドタイプ		
	扉カラー	ホワイト		
	引手種類	-		
	天板形状・周口	I型255cm		
		-		
	奥行	奥行65cm		
	天板高さ	90cm		
	キッチンパネル	有		
キッチンパネルカラー	ストーンホワイト			
見切り・エッジ材	樹脂製			

■商品仕様書（キッチン側）

品目	仕様			備考
天板	材質	人造大理石	色 シャイングレー	
	シンク	ステンレスシンク（Z）	色 ステンレス	
	部品	-		
		ミヌ'初ア'レトZT		
		-		
		-		
下台	本体	ホーロー製	色 ホワイト	
	底板	ホーロー製		
	引出し	ホーロー製		
	レール・丁香	ソフトクローズレール		
	部品(標準)	-		
	部品(オプション)	-		
設備仕様（下台）	水栓1	KM5011TTKE		
	水栓2	-		
	食器洗い乾燥機	-		
	加熱機器(本体)	TN34V-60 1213	色 シルバー	
	加熱機器(トッププレート)	ホーロートップ	色 シルバー	
吊戸棚	加熱機器(レンジ)	-		
	本体	化粧ボード	色 ホワイト	
	耐震ラッチ	無		
レンジフード	部品	棚板		
	品名	VUA-901AD (V)	色 シルバー	125V-15A (2芯コンセント)
	ファン仕様	シロッコファン (排気タイプ)		
	部品	-		
		-		
-				
設備仕様（上台）	照明ユニット	-		
	アイラック	有		
	電動昇降吊戸棚	-		
	昇降棚	-		
エンドパネル	材質	-		
		-		
		-		
		-		
天井幕板	品名	-		

■商品仕様書（周辺収納側）


品目	仕様		備考
周辺仕様	周辺扉カラー	-	
	キッチンパネル	-	
ツールユニット	本体	-	
	底板	-	
	引出し	-	
	レール	-	
	丁香	-	
	耐震ラッチ	-	
	部品	-	
カウンターユニット	本体	-	
	底板	-	
	レール	-	
家電収納	丁香	-	
	本体	-	
周辺カウンター	部品	-	
	材質	-	
吊戸棚	本体	-	
	耐震ラッチ	-	
設備仕様（上台）	部品	-	
	アイラック	-	
エンドパネル	材質	-	
		-	
天井幕板	品名	-	

- 必ずご確認ください。
 - ・天井高さ、吊戸棚・レンジフード取付高さをご確認ください。
 - ・《 》内寸法は参考寸法です。
- 設備図の見方、表示記号について
 - ・寸法はキッチンパネル厚みとクリア寸法を含んでいません。
 - ・KP：キッチンパネル

■設備記号

記号	記号の意味	記号	記号の意味
○	給水位置	⊙	ガス配管位置
●	給湯位置	⊖	コンセント位置
⊘	排水位置	⊖E	アース付コンセント位置
⊙	電源位置	g	電源取出位置



□ : 点検口

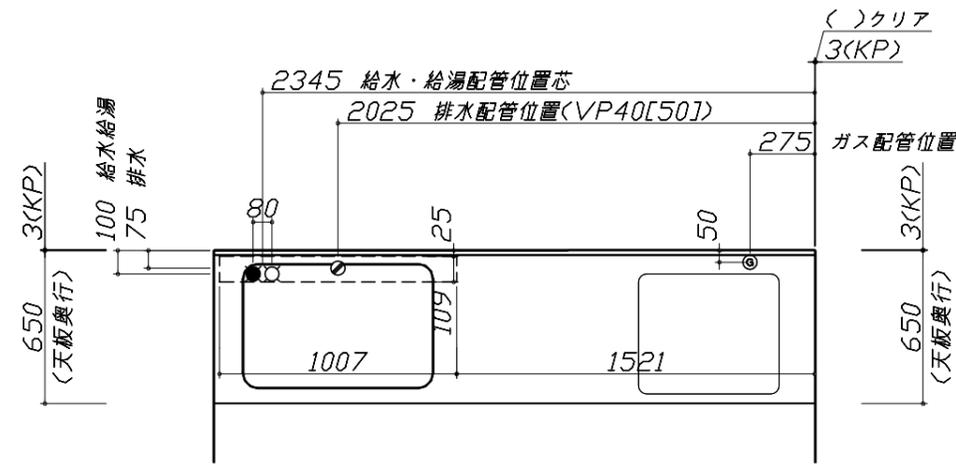


- 必ずお読みください
- 1)以下の工事・部材は別途ご用意ください。
 - ・周囲躯体、仕上げ、取付用下地工事
 - ・ダクト工事、壁面開口、屋外化粧カバー取付等
 - ・給排水配管、電気配線、ガス配管及び接続工事
- 2)本体の取付以外の関連工事は法的有資格者による工事が必要になります。
 - ・大工工事、電気工事、ガス配管工事、管工事、建具工事等

■機器類電源詳細

1	レンジフード用電源	15A-125V 埋込コンセント 消費電力145W	⊖
2	アイラック照明用電源	100V(2芯)・コト`必要長さ1m	g

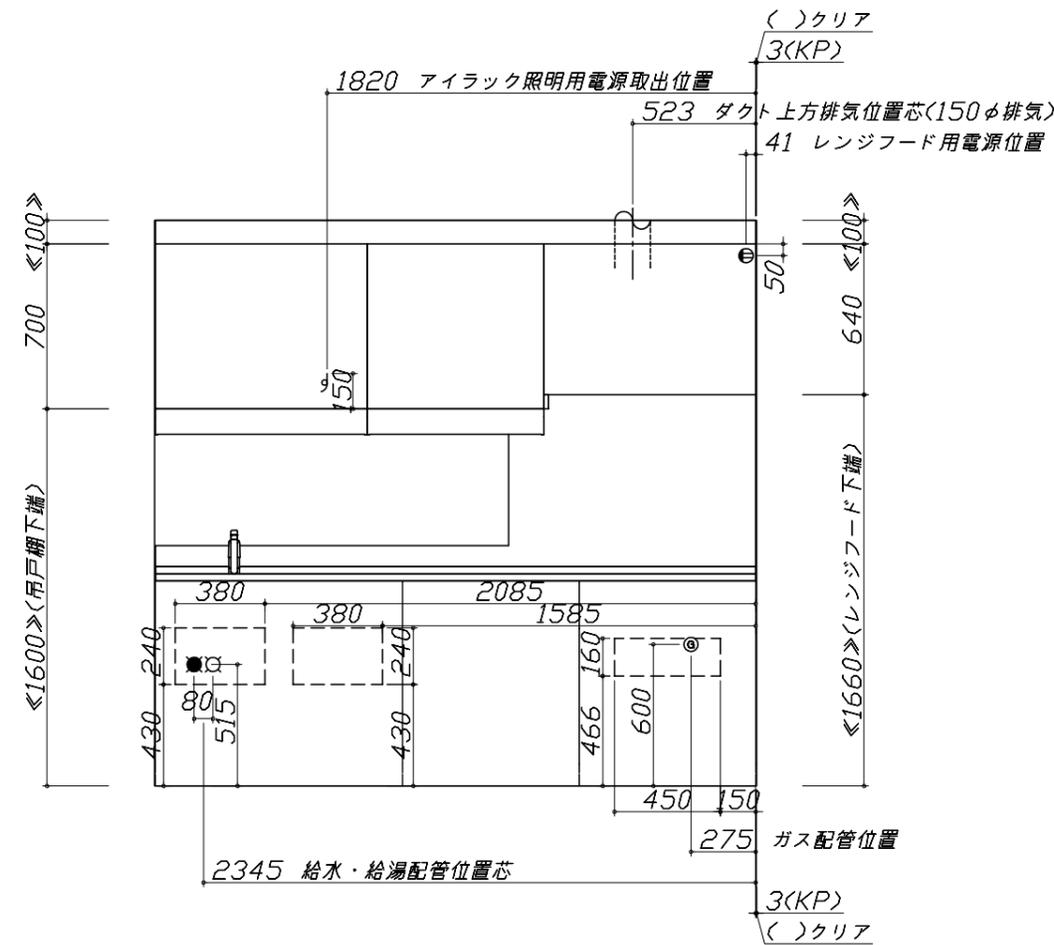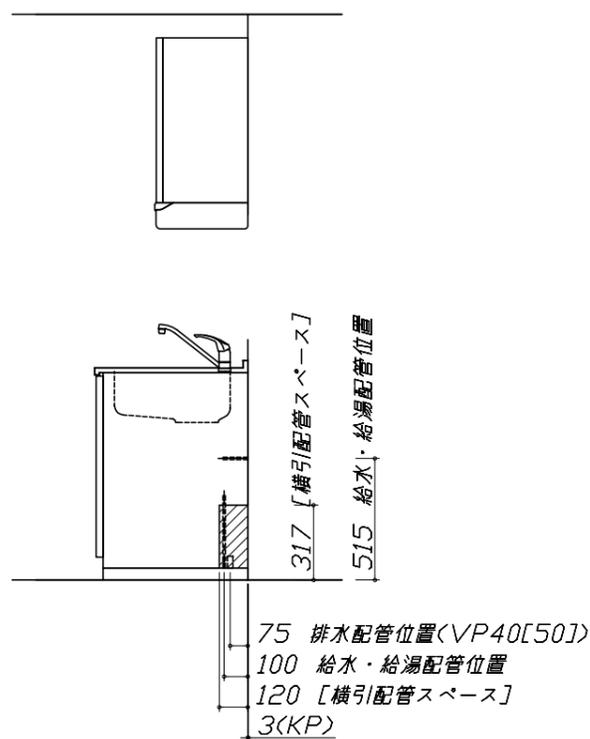


*ダクト配管可能範囲は詳細図参照

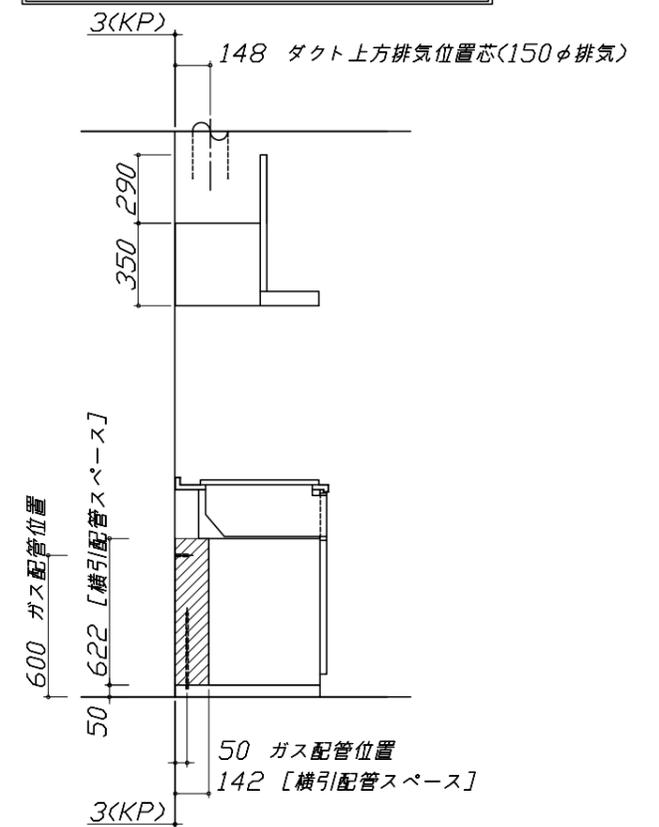

Zシンク給水排水配管例図


給水給湯壁出し配管の場合
止水栓位置にアングル止水栓を取り付けてください。
(止水栓は別途)

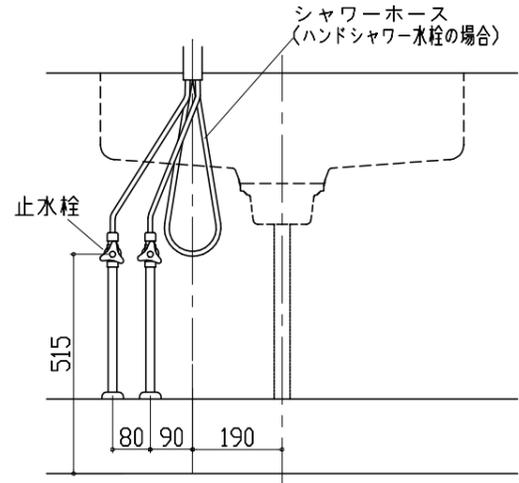

レンジフード詳細図

<VUA-901AD>

アルミダクト使用時の排気位置はダクト配管可能範囲を参照ください。直接排気の場合は、排気口の位置に内寸タテ160mm×ヨコ160mmで巾100mm以上の木枠を設けてください。実際の排気用接続部品の開口部寸法は、角の場合150mm×150mm、丸の場合φ148です。

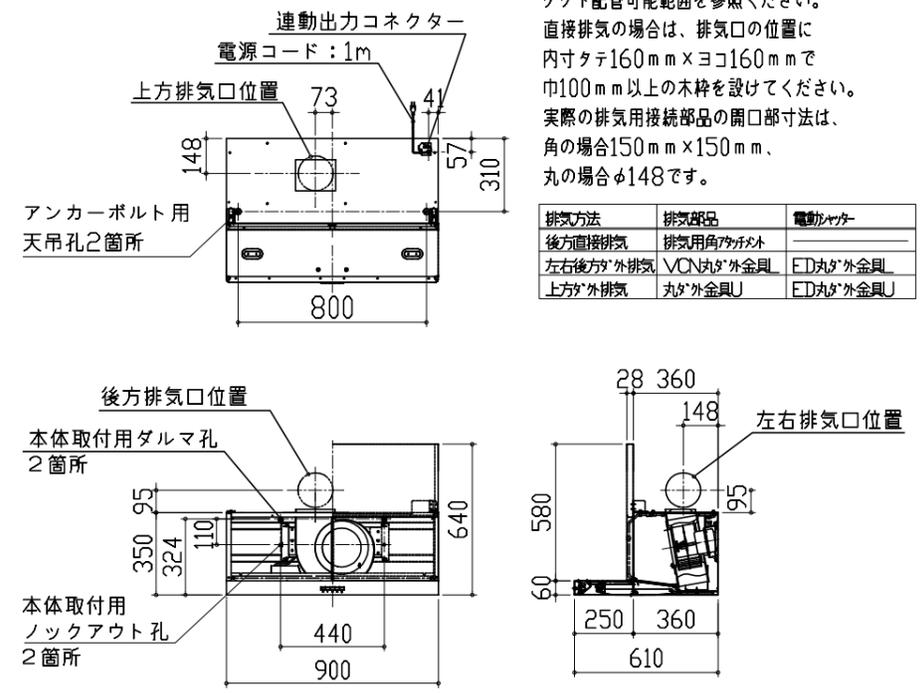


排気方法	排気部品	電動キャッター
後方直接排気	排気用角ダクト	
左右後方外排気	VCN丸ダク外金具	FD丸ダク外金具
上方外排気	丸ダク外金具	FD丸ダク外金具

横引配管有効寸法 詳細図

【調理キャビネット】


▨ : 配管スペース

足元スライド標準タイプ

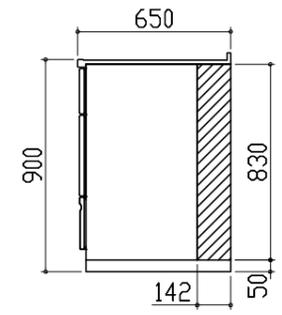


ガス配管例図

<TN34V-60>

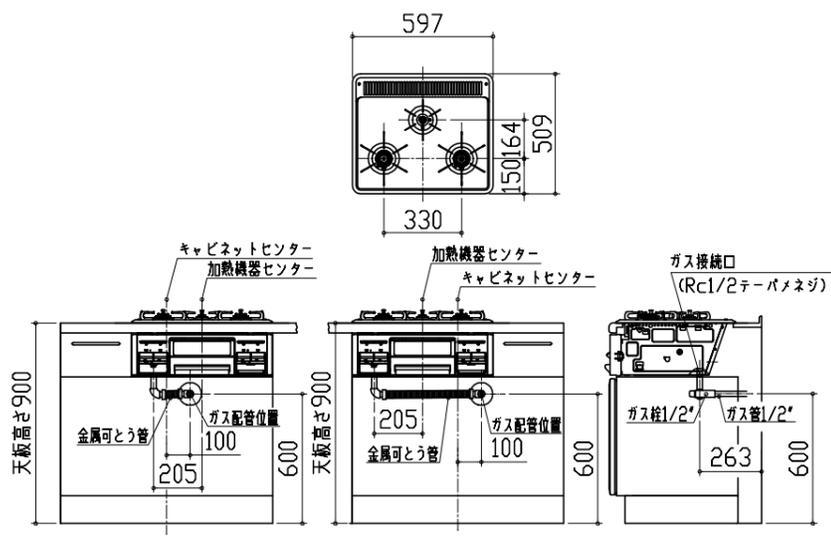

レンジフード詳細図 ダクト配管可能範囲


<VUA 風圧シャッター>




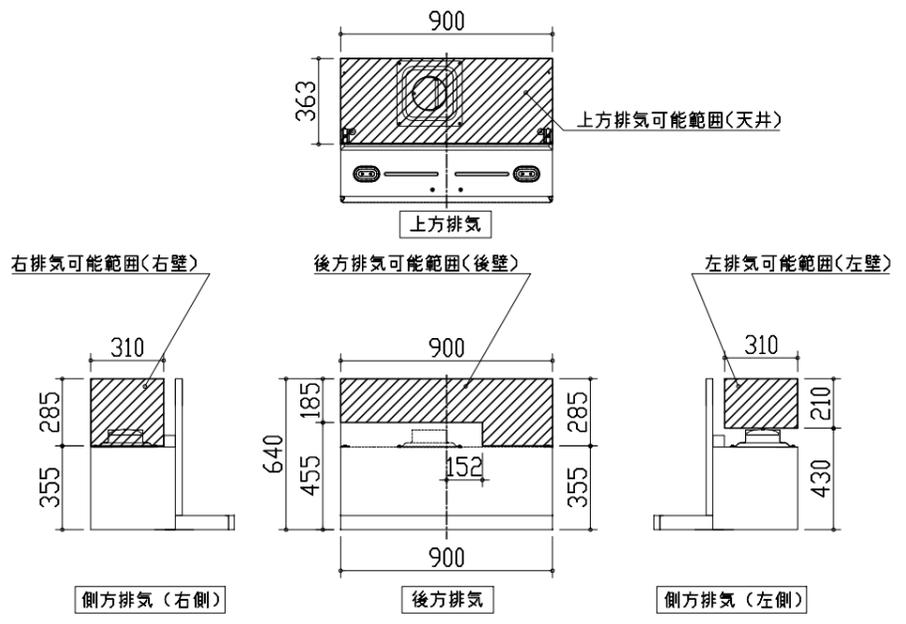


注)
●本図はアルミダクトφ150を使用した場合の配管可能範囲である。
断熱材を取付ける場合は厚みを考慮すること。
●リフォーム時など、既設の壁排気口を利用する場合、P変換アタッチメント(別売)を使用すること。

キャビネット引出寸法 詳細図

【シンクキャビネット】

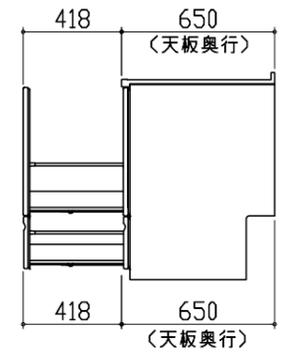
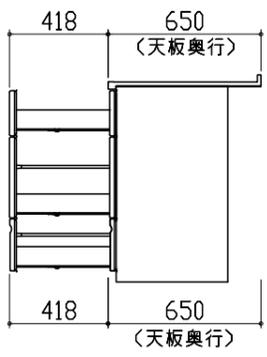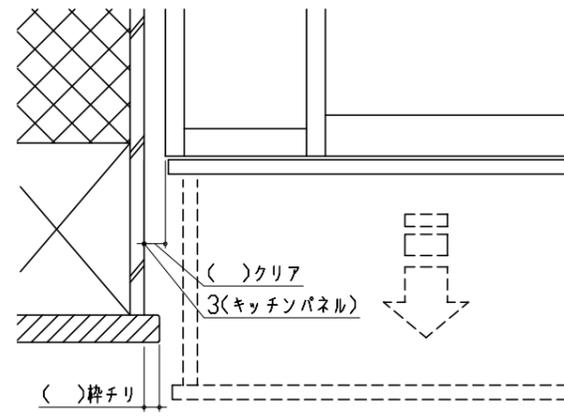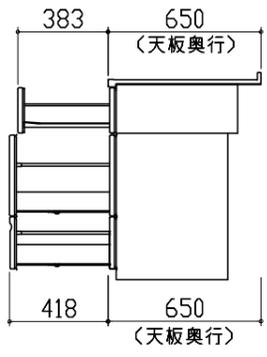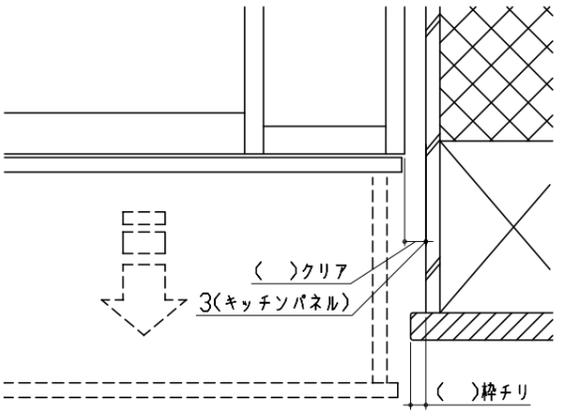
<p>キャビネット引出寸法 詳細図</p> <p>【調理キャビネット】</p> 	<p>エンド取り合い詳細図</p> <p>【キッチン本体 左側】</p>  <p>■留意事項 引出しを開けたときにドア枠・窓枠・巾木と干渉しないようクリアを確保してください。</p>	
<p>キャビネット引出寸法 詳細図</p> <p>【コンロキャビネット】</p> 	<p>エンド取り合い詳細図</p> <p>【キッチン本体 右側】</p>  <p>■留意事項 引出しを開けたときにドア枠・窓枠・巾木と干渉しないようクリアを確保してください。</p>	