

ホーローシステムキッチン 御見積書

御名前 大阪-岸和田SR SK13 様

業者 様

商品名 EMAGE エマージュ

作成日 2019年10月16日
 プラン番号 1811K-1910-0233T
 現場番号 A6156271

タカスタンダード株式会社
 岸和田営業所
 大阪府岸和田市箕土路町1丁目10番42号
 TEL 072-443-8421 / FAX 072-443-8426

岸和田ショールーム
 TEL 072-443-8471 / FAX 072-443-8472

商品
 御見積金額 **¥1,255,700 (税込 ¥1,381,270)**

()内の価格は税込価格<税率10%>を表示しています。

(参考) 別途 商品組付費 ¥140,000 (税込 ¥154,000)

商品御見積金額には商品組付費は含まれておりません。
 商品組付費は現場の状況により変動する事があります。
 又、給水・給湯・ガス・ダクト・電気等の接続工事は含まれておりません。

担当営業	担当アドバイザー	プラン作成者

備考

御見積仕様

(キッチン)

奥行	奥行65cm
キッチン本体サイズ	I型255cm
天板高さ	85cm
扉カラー	フォレストホワイト
キッチンパネル	トラパーチンホワイト
ワークトップ材質	アクリル人造大理石
カラー	ソリッドグレー
水栓	ハンドシャワー水栓
食器洗い乾燥機	シンク下設置間口45cmタイプ
加熱機器	60cmハイバ-ガラスコートトップガスコンロ
レンジ機器	なし
ガス種	13A
周波数	60Hz

(周辺収納)

周辺扉カラー	フォレストホワイト
キッチンパネル	なし
カウンター材質	人造大理石
カラー	ソリッドグレー

御確認事項

--	--

御名前 大阪-岸和田SR SK13

様

現場番号	A6156271	プラン番号	1811K-1910-0233T	作成日	2019/10/16
------	----------	-------	------------------	-----	------------

御見積明細 キッチン

NO	商品名	仕様	品番	数量	単価	金額
1	人造大理石ワークトップ	アクリル人造大理石シンク(グレー)	ACIL255 TDRO	1	150,500	150,500
2	シンクキャビネット	スライド・シンク下食洗	F-RRXM120 R5(VFW C	1	106,000	106,000
	食器洗い乾燥機用下飾り		シタガザリDWP45(VFW)	1	4,000	4,000
3	食器洗い乾燥機	引出し式(シルバー色)	EW-45V1ST	1	137,000	137,000
4	食器洗い乾燥機用前面パネル	扉同色	P-DWP45P (FW)	1	4,000	4,000
5	調理台キャビネット	足元スライド(3段引出し)・たっぷりホーローキャビネット	F-TFVM060 -5(VFW C	1	85,000	85,000
6	コンロ用キャビネット	足元スライド・たっぷりホーローキャビネット	F-KTVM075 L5(VFW C	1	88,500	88,500
7	水栓	エコタイプハンドシャワー水栓	KM6061ETK	1	52,000	52,000
8	ガス加熱機器(ハイバ-ガラスコート)	片面焼き	TN72AV60CV	1		
	ガス加熱機器(本体)	シルバー	TN72AV60C 1213	1	77,000	77,000
	ガス加熱機器(トッププレート)	クリアパールグレー	TN72-60TP-CV	1	22,000	22,000
【ベースキャビネット小計】				11		726,000
9	浄水器専用水栓	アンダーシンクタイプ	TJS-SUI-SU	1	38,000	38,000
10	レンジフード(本体)	シロココファン	VRAT-902ADR(V)	1	64,000	64,000
	レンジフード用前面パネル	扉同色	VZP-90-655H(FW)	1	8,500	8,500
11	エンドパネル		VEP-655H(FW)	1	6,900	6,900
12	見切り対応フィルター	レンジフード用	ミキリW10F(V)	1	1,500	1,500
13	見切り対応フィルター	下台用(足スラ用)	ミキリタ10X(WK)	1	700	700
14	エンドパネル	奥行65cmキャビネット用	EP-XN-85 (VFW B	1	9,200	9,200
15	水切り	人大シンク用	ミズキリT	1	3,500	3,500
16	どこでもラック(スクエアタイプ)	小物置きM、チャコールグレー	MGSK コモノオキ (CG	2	1,700	3,400
17	どこでもラック(スクエアタイプ)	小物置きL+フック、チャコールグレー	MGSK コモノフックL (CG	1	3,900	3,900
18	どこでもラック(スクエアタイプ)	タオルハンガーS、チャコールグレー	MGSK タオルハンガ-S (CG	1	1,100	1,100
19	間仕切り名人	Tタイプ、間口45・60cm用	MGマジキリP TL 1	1	3,900	3,900
20	間仕切り名人	Tタイプ、間口45・60cm用	MGマジキリP TT 1	1	3,900	3,900
21	スライドサブケース	調理キャビネット用	スライドサブケース	1	2,000	2,000
22	かくせるホーローボックス	間口75cm用	ヒラウラHS- 75N	1	6,900	6,900
23	水栓取付棧		スイセントリツケサント	1		
24	カートリッジホルダー	ホーローキャビ用	カートリッジホルダ-MG	1	1,900	1,900
キッチン合計				29		¥885,300

御名前 大阪-岸和田SR SK13

様

現場番号	A6156271	プラン番号	1811K-1910-0233T	作成日	2019/10/16
------	----------	-------	------------------	-----	------------

御見積明細 周辺収納

NO	商品名	仕様	品番	数量	単価	金額
25	ウォールキャビネット	周辺用吊戸、耐震タッチ付	W-S L090 -P(VFW C	1	27,800	27,800
26	トールユニット上台	D45cm・H230cm、開き扉、耐震タッチ付	O-UAGL090 -P(VFW C	1	80,000	80,000
27	トールユニット下台	奥行45cm、開き扉タイプ	O-DDTL090 -5(VFW C	1	63,000	63,000
28	カウンターユニット用カウンター	奥行45cm、人造大理石、ソリッドグレ-	C-CP 90NW (A)	1	38,000	38,000
29	家電収納ユニットキャビネット	奥行45cmタイプ	F-HW L090 -5(V)	1	36,500	36,500
	収納ワゴン	奥行45cm用	NW-90K	1	21,500	21,500
	収納ワゴン用前面扉		NW比'90MK(VFW C	1	12,300	12,300
	オープンタイプ用幕板		HWマクイタ90 (FW)	1	3,700	3,700
30	ダストボックス	本体	DB-NWNホソタイ	3	1,250	3,750
	ダストボックス	フタ	DB-NWNフタ	3	650	1,950
31	見切り対応フィラー	トールユニット用	ミキリ-110(WK)	1	500	500
32	エンドパネル	周辺用ショート吊戸用(H500)	EP-WSN (VFW B	1	6,900	6,900
33	エンドパネル	吊戸・トール間用H760	EP-OA-IS (VFW B	1	7,500	7,500
34	エンドパネル	奥行45cmハイカウンター用	EP-NIG-85 (VFW B	1	11,500	11,500
周辺収納合計				18		¥314,900

御見積明細 キッチンパネル

NO	商品名	仕様	品番	数量	単価	金額
1	ホーローキッチンパネルPタイプ	フロントパネル90	PZF - 90 (ITW)	1	11,600	11,600
2	ホーローキッチンパネルPタイプ	サイドパネル	PZS-90 (ITW)	1	23,900	23,900
3	ホーローキッチンパネルPタイプ	窓パネル185	PZW -185 (ITW)	1	11,500	11,500
4	KP用エッジセット	樹脂製	KPエッジセットJ (PG)-2	1	2,800	2,800
5	パネル施工キット	シリコン色(グレー)	パネルセコウキットS(G)	1	5,700	5,700
キッチンパネル合計				5		¥55,500

商品総合計	52	¥1,255,700
-------	----	------------

御見積明細の価格には消費税は含まれておりません。別途消費税が必要となります。

御名前 大阪-岸和田SR SK13 様

現場番号	A6156271	プラン番号	1811K-1910-0233T	作成日	2019/10/16
------	----------	-------	------------------	-----	------------

(参考) 別途 商品組付費






キッチン商品組付費 ¥105,000 (税込 ¥115,500)

キッチンパネル商品組付費 ¥35,000 (税込 ¥38,500)

商品組付費は現場の状況により変動する事があります。又、給水・給湯・ガス・ダクト・電気等の接続工事は含まれておりません。

()内の価格は税込価格<税率10%>を表示しています。

- 必ずご確認ください。
 - ・天井高さ、吊戸棚・レンジフード取付高さをご確認ください。
 - ・《 》内寸法は参考寸法です。
- 表示記号について
 - ・KP：キッチンパネル

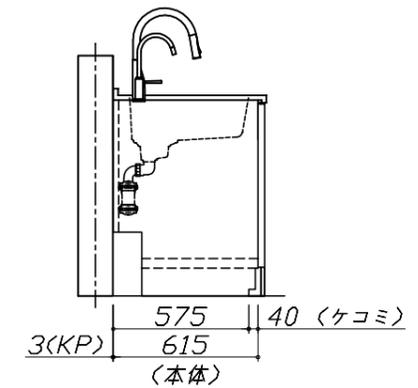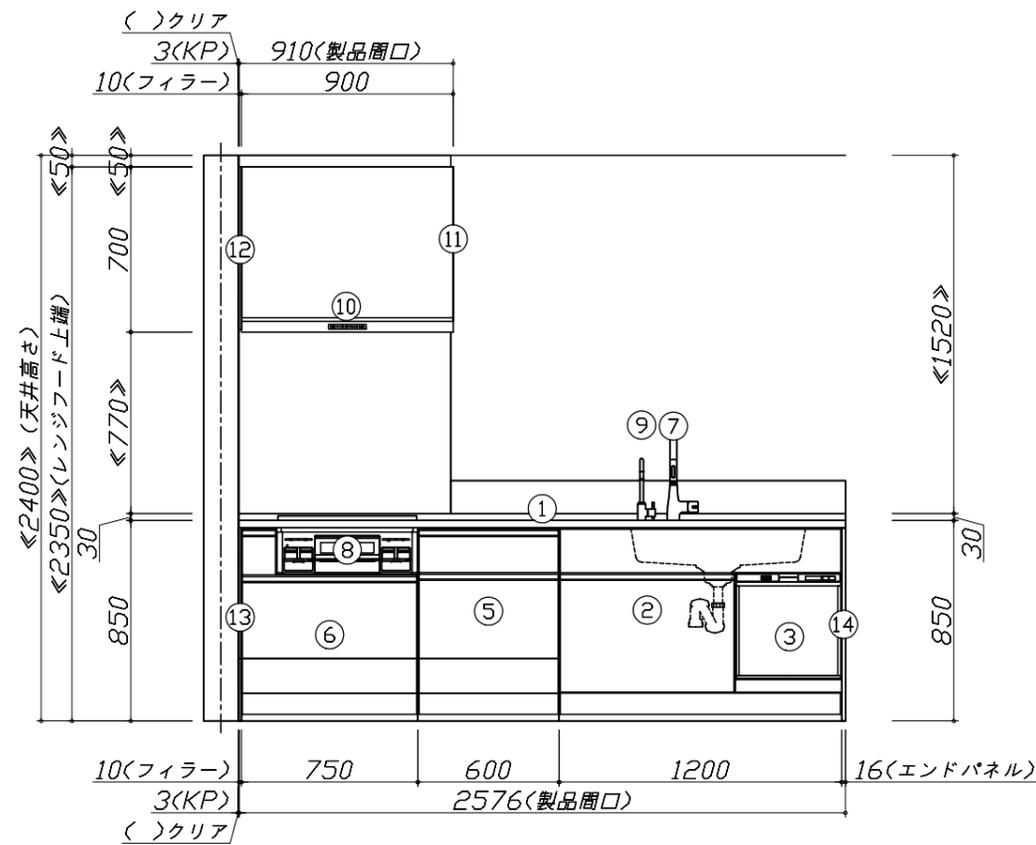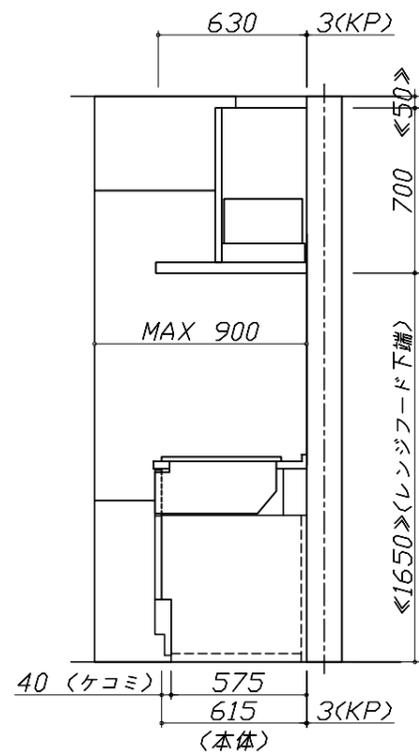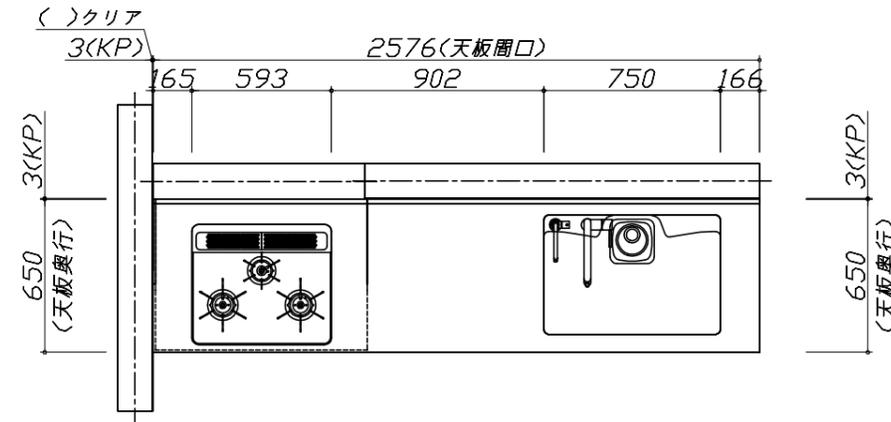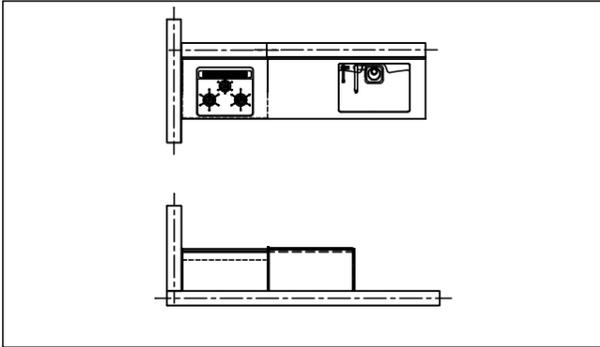




Takara standard
タカラスタンダード株式会社

現場名称： 大阪-岸和田SR SK13様邸
現場番号： A6156271
岸和田営業所


ホーローシステムキッチン EMAGE エマージュ
プラン番号： 1811K-1910-0233T
担当営業：



姿図 1 縮尺： 1 / 30
作成日： 2019年10月16日
担当アドバイザー：

- 必ずご確認ください。
 - ・天井高さ、吊戸棚・レンジフード取付高さをご確認ください。
 - ・《 》内寸法は参考寸法です。
- 表示記号について
 - ・KP：キッチンパネル

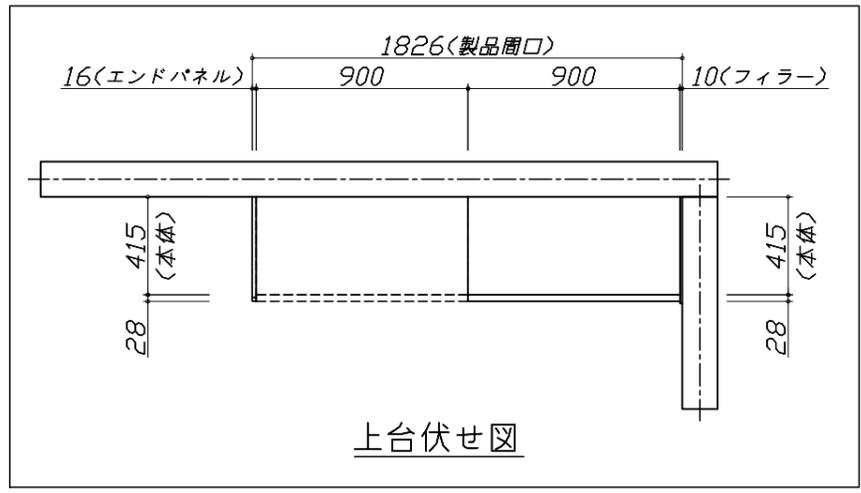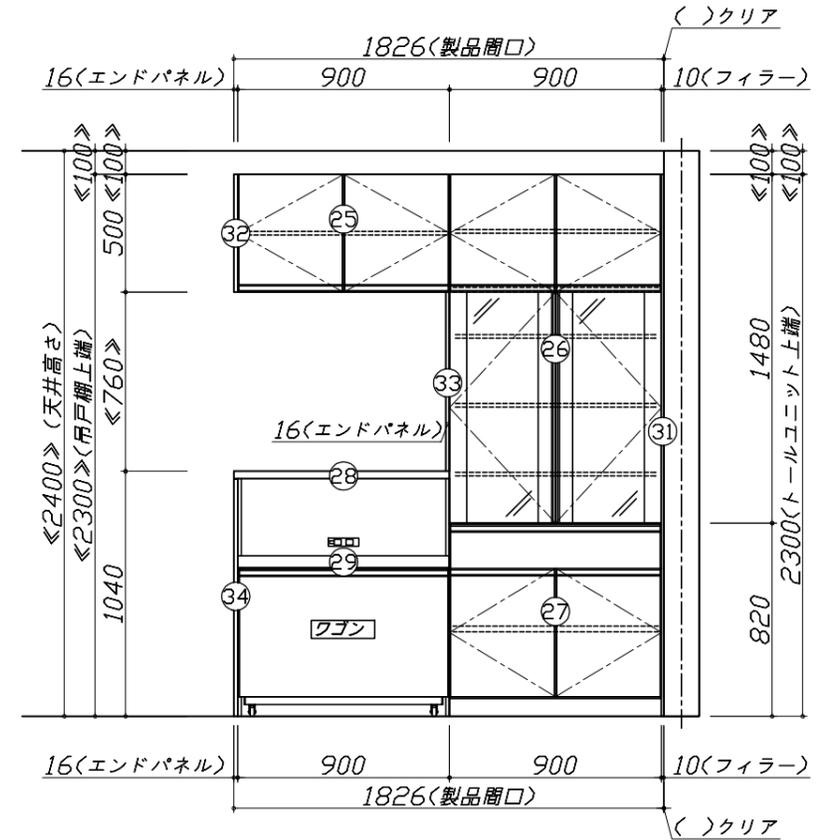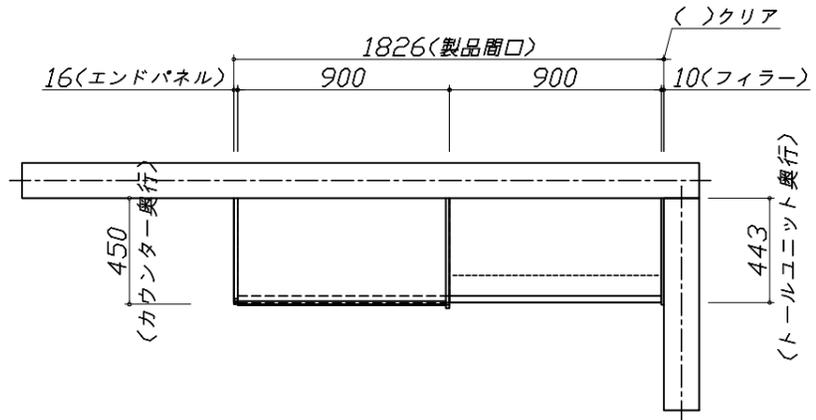

上台伏せ図

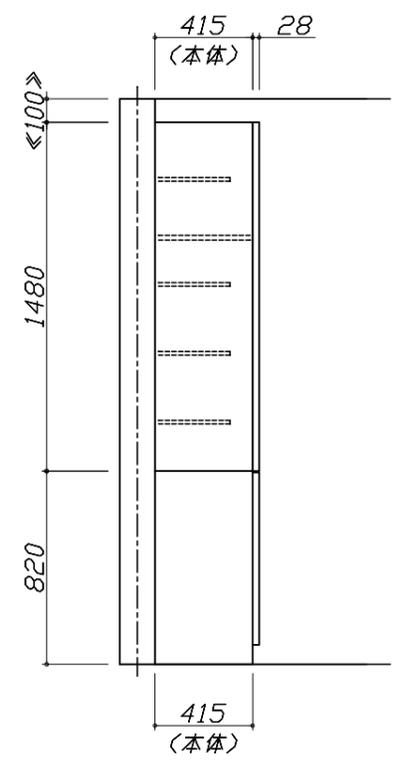

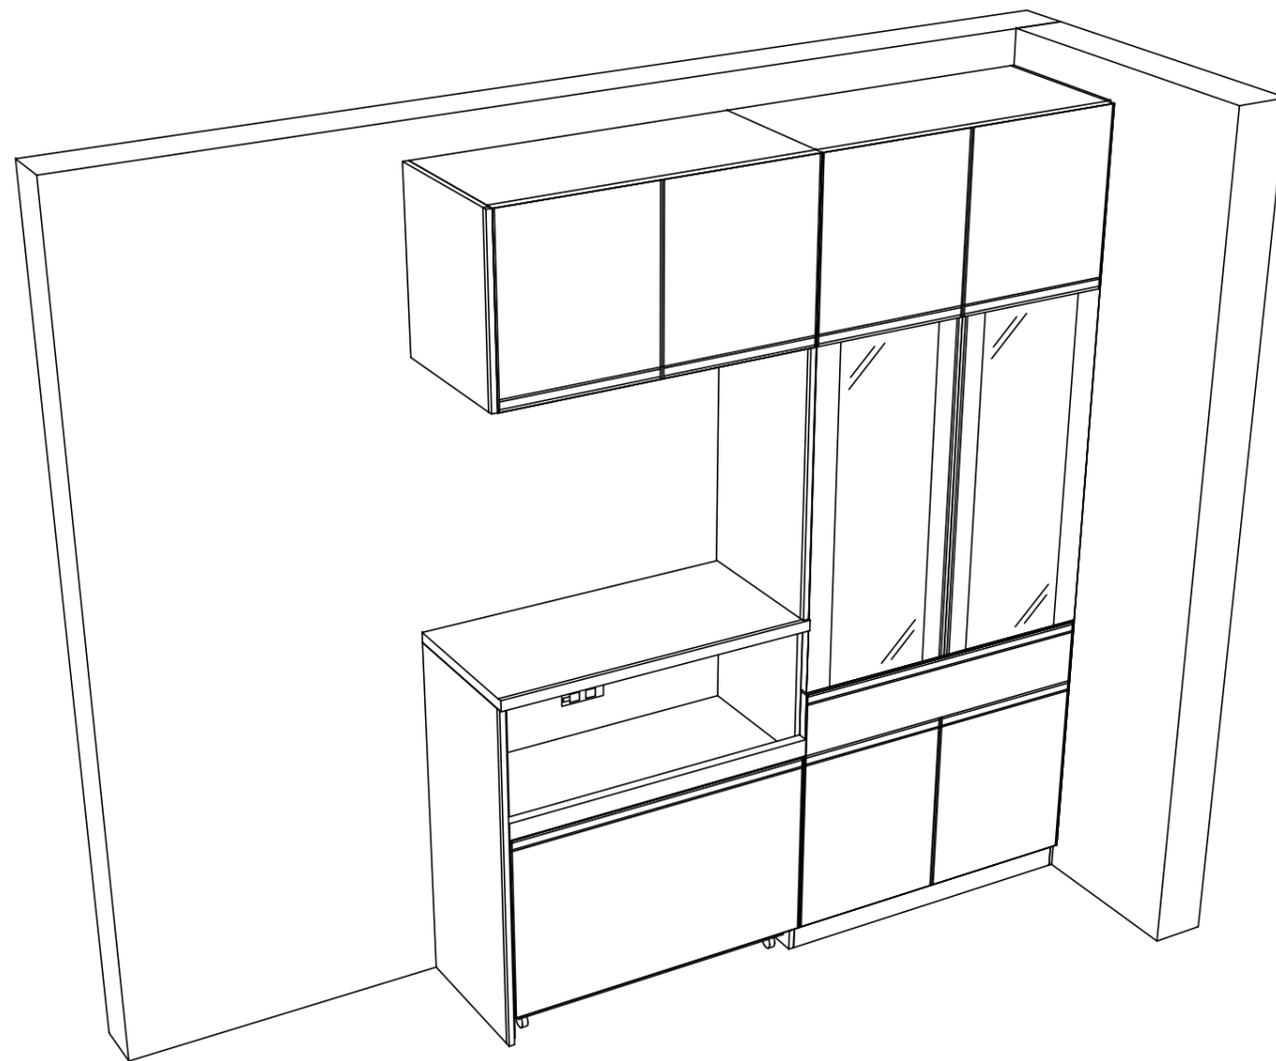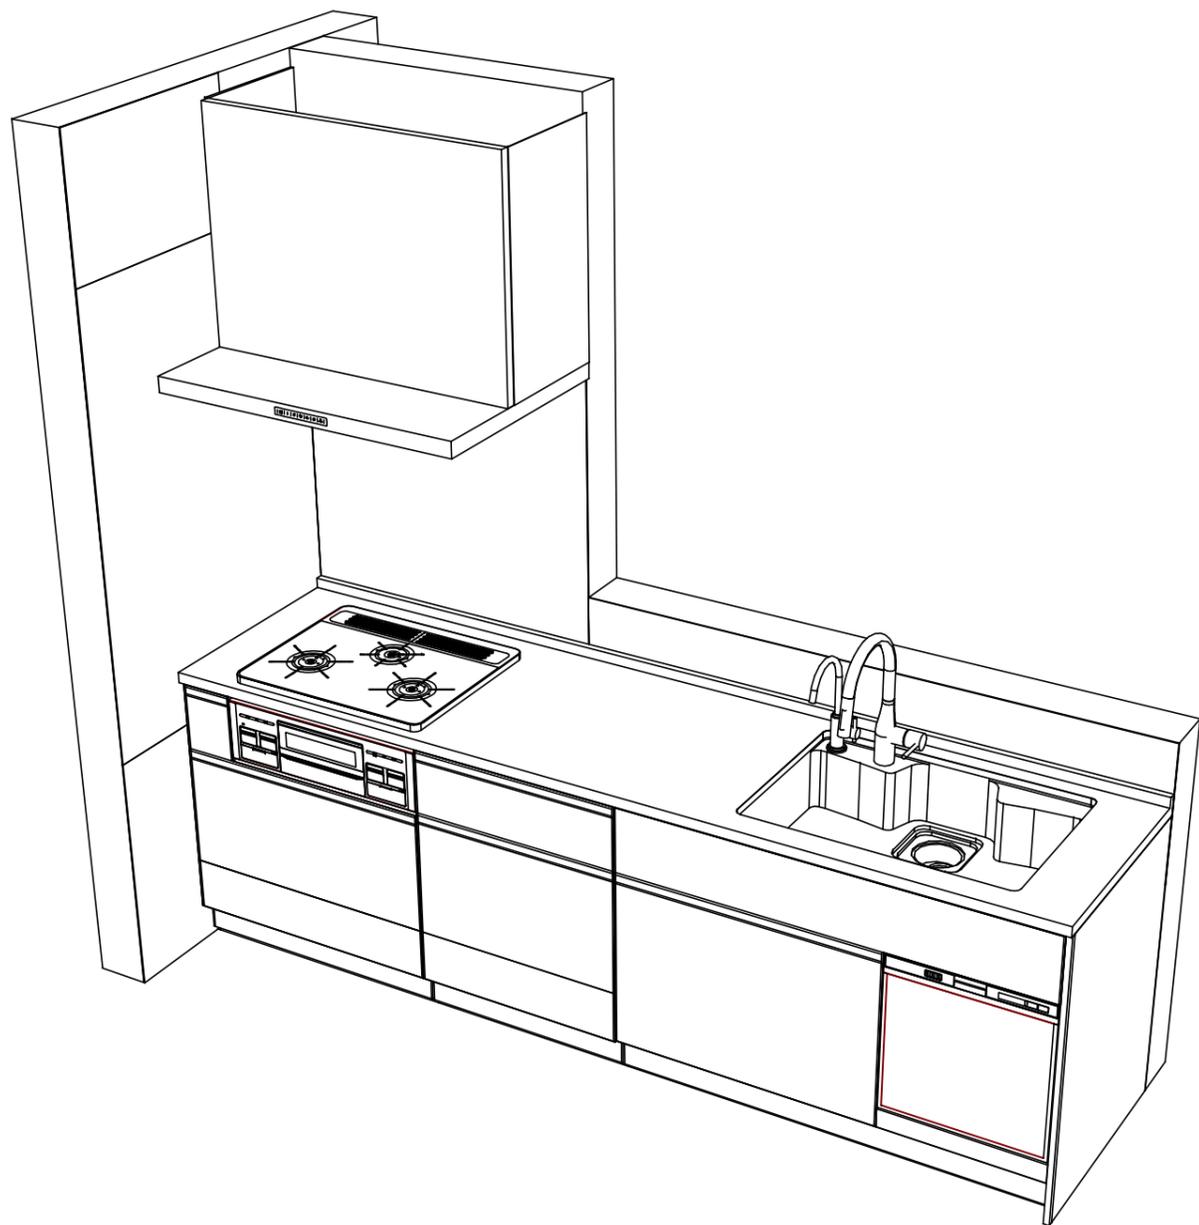

Takara standard
タカラスタンダード株式会社

現場名称： 大阪-岸和田SR SK13様邸
現場番号： A6156271
岸和田営業所

ホーローシステムキッチン EMAGE エマージュ
プラン番号： 1811K-1910-0233T
担当営業 :

姿図 3
縮尺： 1 / 30
作成日： 2019年10月16日
担当アドバイザー：

縮尺：A3サイズ等倍

■商品仕様概要

商品仕様	商品シリーズ	ホーローシステムキッチン EMAGE エマージュ	
	タイプ	足元スライドタイプ	
	扉カラー	フォレストホワイト	
	引手種類	-	
	天板形状・周口	I型255cm	
		-	
	奥行	奥行65cm	
	天板高さ	85cm	
	キッチンパネル	有	
	キッチンパネルカラー	トラバーチンホワイト	
見切り・エッジ材	樹脂製		

■商品仕様書（キッチン側）


品目	仕様		備考
天板	材質	アクリル人造大理石	色 ソリッドグレー
	シンク	アクリル人造大理石シンク	色 グレー
	部品	-	
		-	
		ミナ初丁	
		-	
-			
下台	本体	ホーロー製	色 ホワイト
	底板	ホーロー製	
	引出し	ホーロー製	
	レール・丁香	ソフトクローズレール	
	部品(標準)	かくせるホーローボックス	
	部品(オプション)	たっぷりホーローキャビネット	
設備仕様(下台)	水栓1	KM6061ETK	
	水栓2	TJS-SUI-SU	
	食器洗い乾燥機	EW-45V1ST	色 シルバー
	加熱機器(本体)	TN72AV60CV	色 シルバー
	加熱機器(トッププレート)	ハイパーガラスコートトップ	色 クリアパールグレー
加熱機器(レンジ)	-		
吊戸棚	本体	-	
	耐震ラッチ	-	
	部品	-	
レンジフード	品名	VRAT-902ADR(V)	色 シルバー
	ファン仕様	シロッコファン(排気タイプ)	
	部品	-	
		-	
		-	
-			
設備仕様(上台)	照明ユニット	-	
	アイラック	-	
	電動昇降吊戸棚	-	
	昇降棚	-	
エンドパネル	材質	ホーロー製	色 フォレストホワイト
		-	
		-	
		-	
天井幕板	品名	-	

■商品仕様書（周辺収納側）


品目	仕様		備考
周辺仕様	周辺扉カラー	フォレストホワイト	
	キッチンパネル	なし	
ツールユニット	本体	木製	色 ホワイト
	底板	木製	
	引出し	ホーロー製	
	レール	ソフトクローズレール	
	丁香	-	
	耐震ラッチ	有	
	部品	棚板	
カウンターユニット	本体	-	
	底板	-	
	レール	-	
	丁香	-	
家電収納	本体	ホーロー製	色 ホワイト
	部品	収納ワゴン	
周辺カウンター	材質	人造大理石	色 ソリッドグレー
吊戸棚	本体	化粧ボード	色 ホワイト
	耐震ラッチ	有	
	部品	棚板	
設備仕様(上台)	アイラック	-	
エンドパネル	材質	ホーロー製	色 フォレストホワイト
		-	
天井幕板	品名	-	

- 必ずご確認ください。
 - ・天井高さ、吊戸棚・レンジフード取付高さをご確認ください。
 - ・《 》内寸法は参考寸法です。
- 設備図の見方、表示記号について
 - ・寸法はキッチンパネル厚みとクリア寸法を含んでいません。
 - ・KP：キッチンパネル


- 必ずお読みください
- 1)以下の工事・部材は別途ご用意ください。
 - ・周囲躯体、仕上げ、取付用下地工事
 - ・ダクト工事、壁面開口、屋外化粧カバー取付等
 - ・給排水配管、電気配線、ガス配管及び接続工事
- 2)本体の取付以外の関連工事は法的有資格者による工事が必要になります。
 - ・大工工事、電気工事、ガス配管工事、管工事、建具工事等
- 3)キッチンパネルを設置する壁面下地は
 プラスターボード仕上げをお願いします。

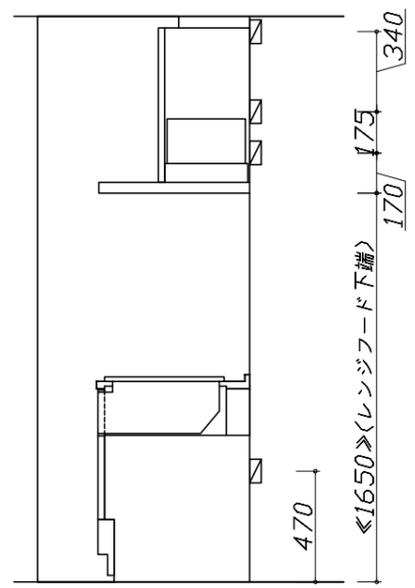

固定下地位置

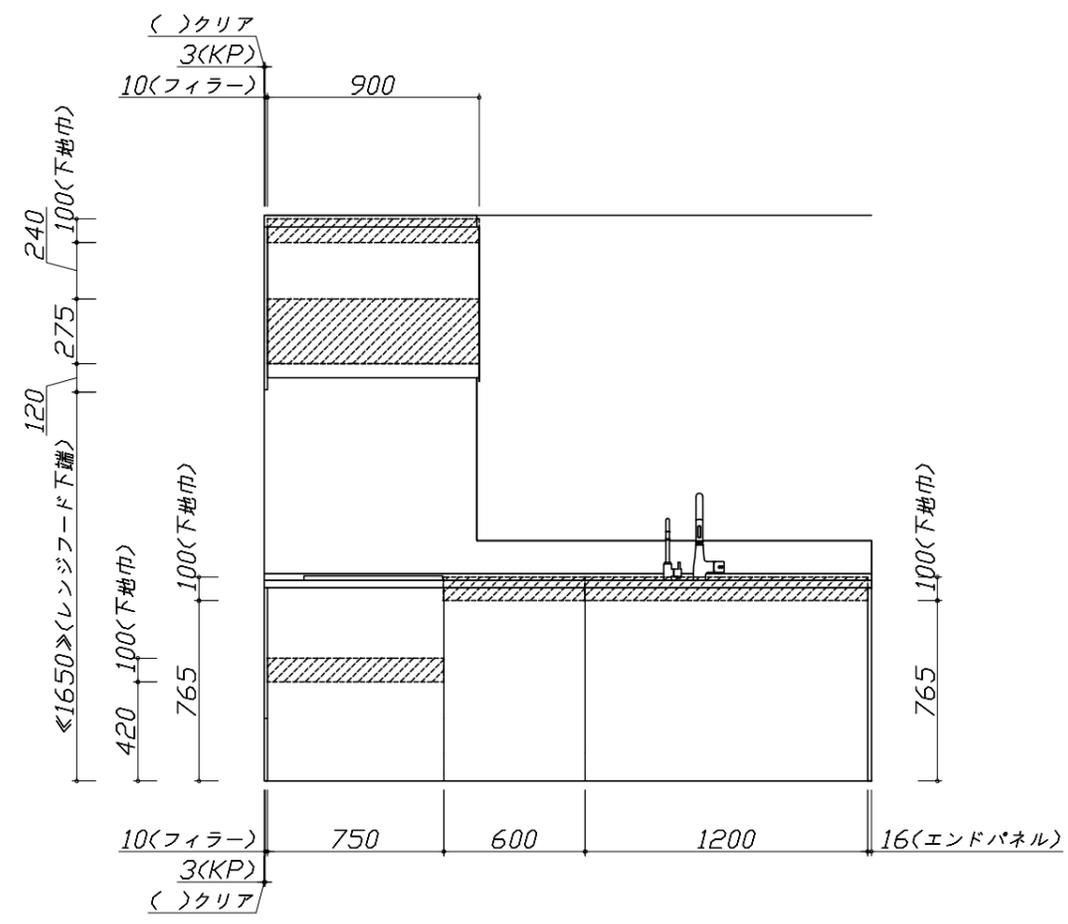

固定下地位置

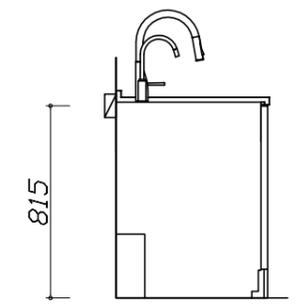

固定下地位置

Takara standard
 タカラスタンダード株式会社

現場名称： 大阪-岸和田SR SK13様邸	ホーローシステムキッチン EMAGE エマージュ	下地図 1	縮尺： 1 / 30
現場番号： A6156271	プラン番号： 1811K-1910-0233T	作成日： 2019年10月16日	
岸和田営業所	担当営業：	担当アドバイザー：	

■必ずご確認ください。


- ・天井高さ、吊戸棚・レンジフード取付高さをご確認ください。
- ・《 》内寸法は参考寸法です。

■設備図の見方、表示記号について

- ・寸法はキッチンパネル厚みとクリア寸法を含んでいません。
- ・KP：キッチンパネル

■吊戸棚取付注意事項

- 吊戸棚の取付は、必ず商品同梱の専用ネジ（トラスタッピンネジ4.5×60）を使用してください。
- 固定下地は固定位置を中心に幅100mm以上、厚み12mm以上の十分な強度を持つ合板をお願いします。

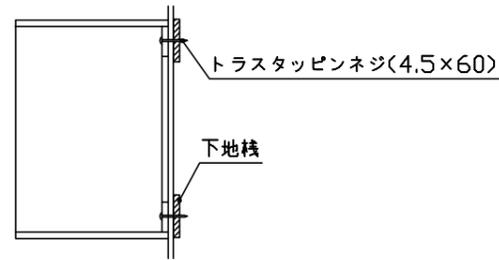

■必ずお読みください



1)以下の工事・部材は別途ご用意ください。

- ・周囲躯体、仕上げ、取付用下地工事
- ・ダクト工事、壁面開口、屋外化粧カバー取付等
- ・給排水配管、電気配線、ガス配管及び接続工事

2)本体の取付以外の関連工事は法的有資格者による工事が必要になります。

- ・大工工事、電気工事、ガス配管工事、管工事、建具工事等

3)キッチンパネルを設置する壁面下地は、プラスターボード仕上げをお願いします。

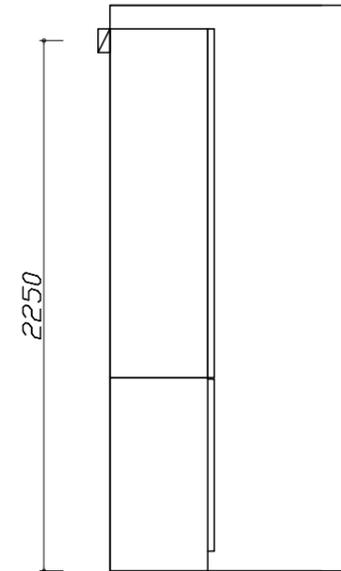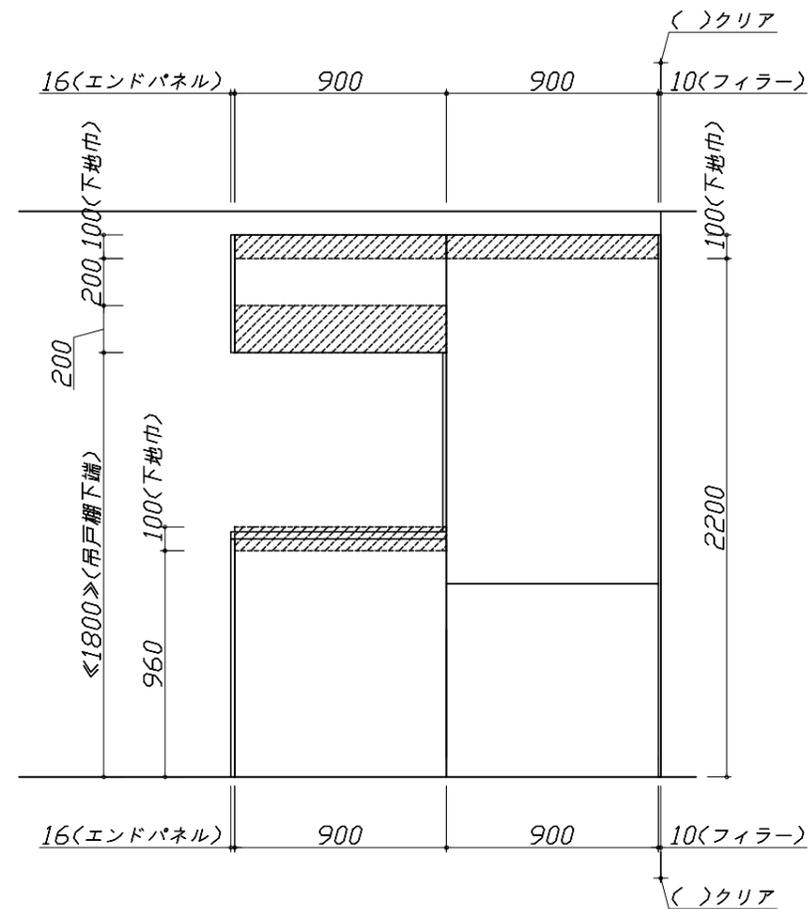

固定下地位置

固定下地位置

固定下地位置

Takara standard
タカラスタンダード株式会社

現場名称： 大阪-岸和田SR SK13様邸
現場番号： A6156271
岸和田営業所

ホーローシステムキッチン EMAGE エマージュ
プラン番号： 1811K-1910-0233T
担当営業：

下地図 2 縮尺： 1 / 30
作成日： 2019年10月16日
担当アドバイザー：

- 必ずご確認ください。
 - ・天井高さ、吊戸棚・レンジフード取付高さをご確認ください。
 - ・《 》内寸法は参考寸法です。
- 設備図の見方、表示記号について
 - ・寸法はキッチンパネル厚みとクリア寸法を含んでいません。
 - ・KP：キッチンパネル

■設備記号


記号	記号の意味	記号	記号の意味
○	給水位置	⊙	ガス配管位置
●	給湯位置	⊖	コンセント位置
⊘	排水位置	⊖E	アース付コンセント位置
⊙	電源位置	⊔	電源取出位置

□ : 点検口




- 必ずお読みください
- 1)以下の工事・部材は別途ご用意ください。
 - ・周囲躯体、仕上げ、取付用下地工事
 - ・ダクト工事、壁面開口、屋外化粧カバー取付等
 - ・給排水配管、電気配線、ガス配管及び接続工事
- 2)本体の取付以外の関連工事は法的有資格者による工事が必要になります。
 - ・大工工事、電気工事、ガス配管工事、管工事、建具工事等

■機器類電源詳細

1	食洗機用電源	15A-125V E付埋込コンセント	⊖E
2	レンジフード用電源	15A-125V E付埋込コンセント 消費電力145W	⊖E

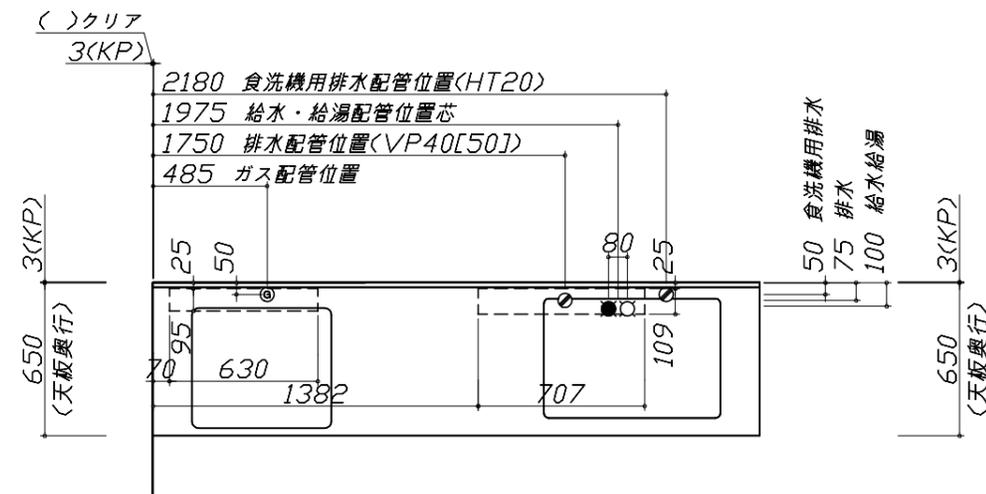

※ダクト配管可能範囲は詳細図参照

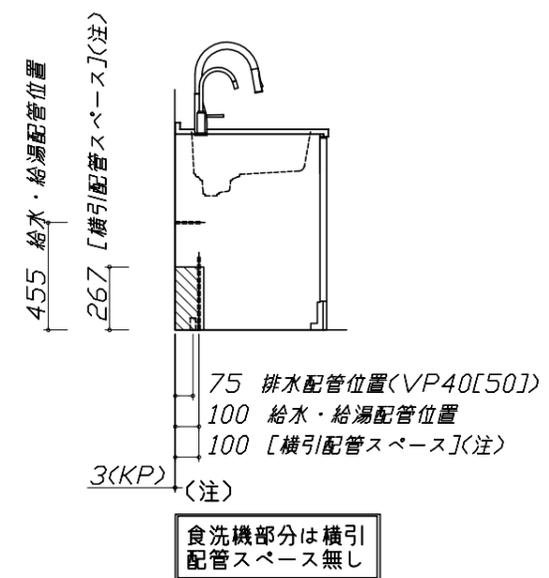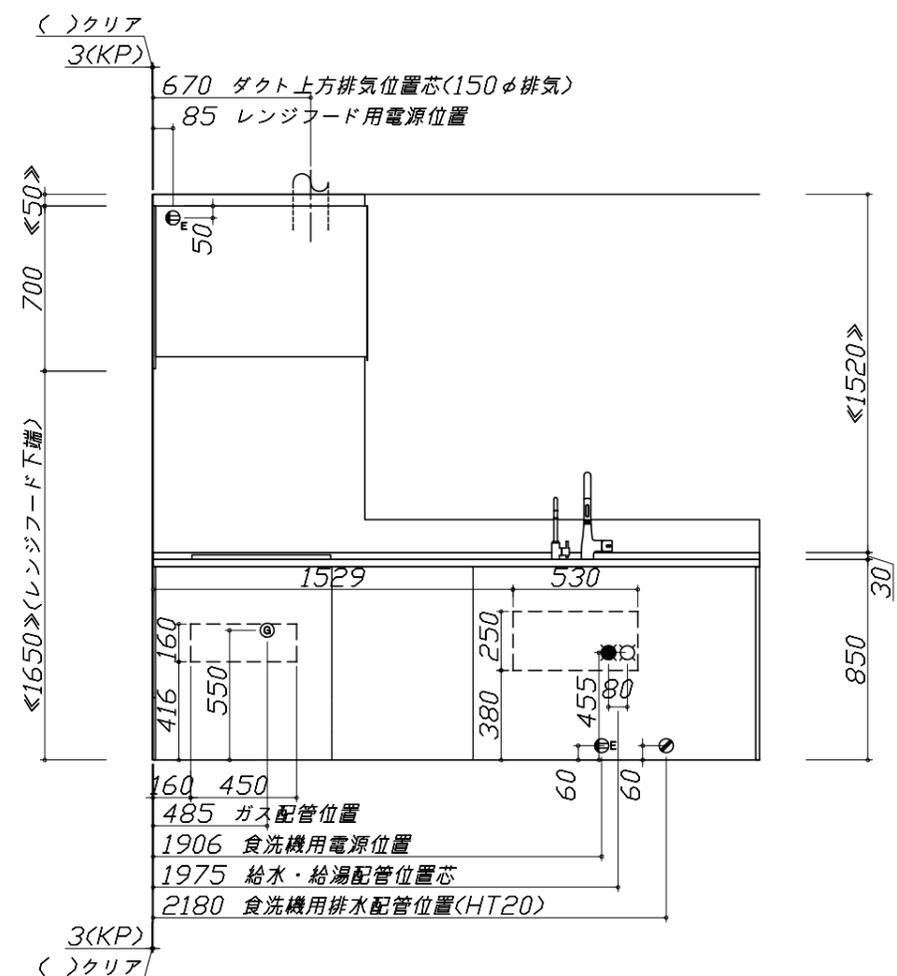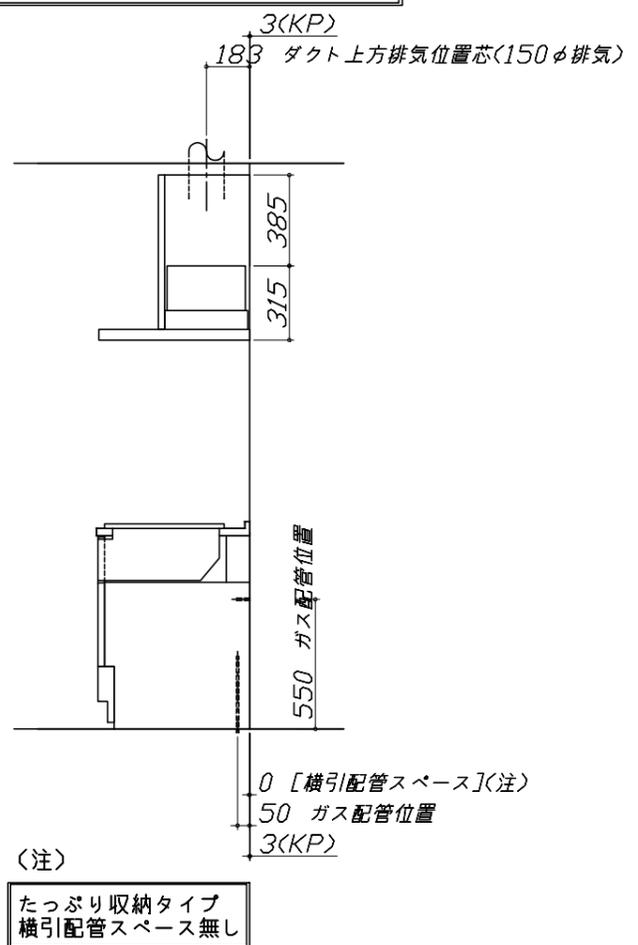

■必ずご確認ください。

・天井高さ、吊戸棚・レンジフード取付高さをご確認ください。

・《 》内寸法は参考寸法です。

■設備図の見方、表示記号について

・寸法はキッチンパネル厚みとクリア寸法を含んでいません。

・KP：キッチンパネル

■必ずお読みください

1)以下の工事・部材は別途ご用意ください。

・周囲躯体、仕上げ、取付用下地工事

・ダクト工事、壁面開口、屋外化粧カバー取付等


・給排水配管、電気配線、ガス配管及び接続工事

2)本体の取付以外の関連工事は法的有資格者による工事が必要になります。

・大工工事、電気工事、ガス配管工事、管工事、建具工事等


■機器類電源詳細

1	家電収納ユニット用電源	15A-100V・コト`必要長さ1m	9
---	-------------	--------------------	---

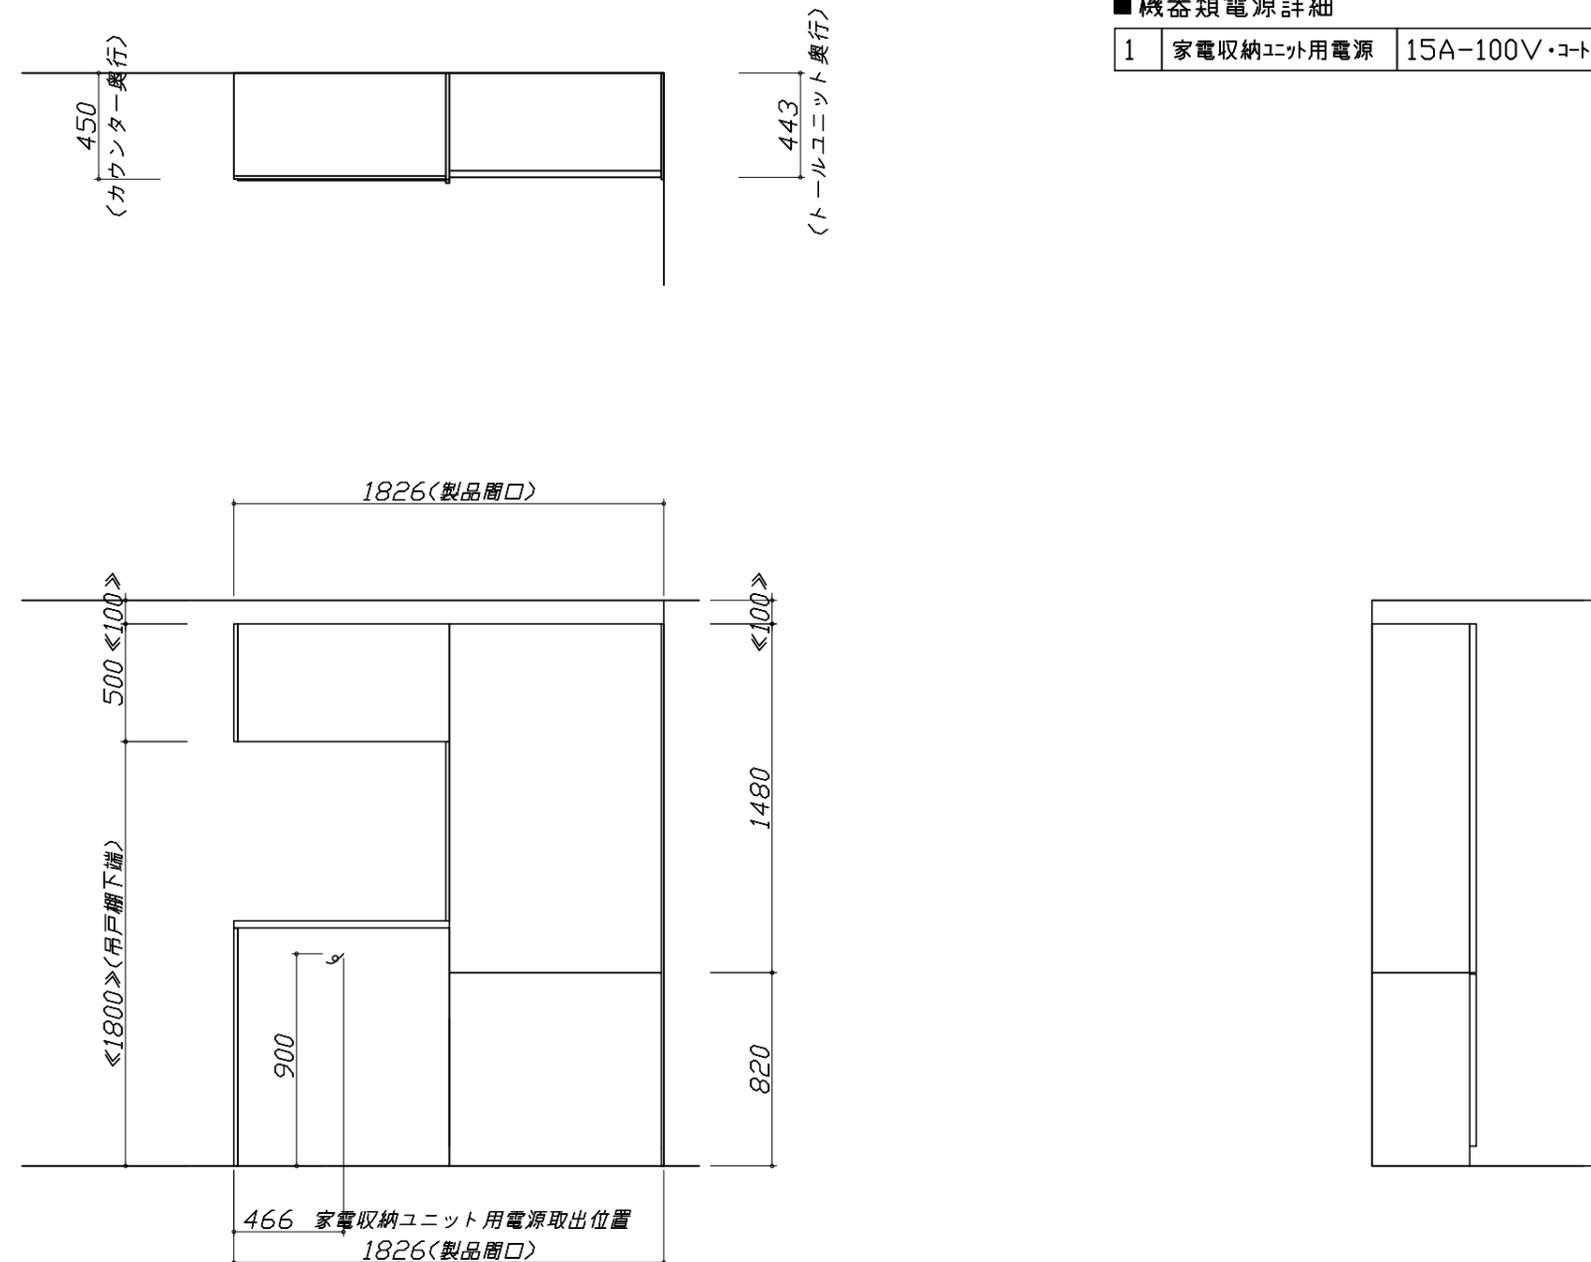


人大シンク給水排水配管例図

給水給湯壁出し配管の場合
止水栓位置にアングル止水栓を取り付けてください。
(止水栓は別途)

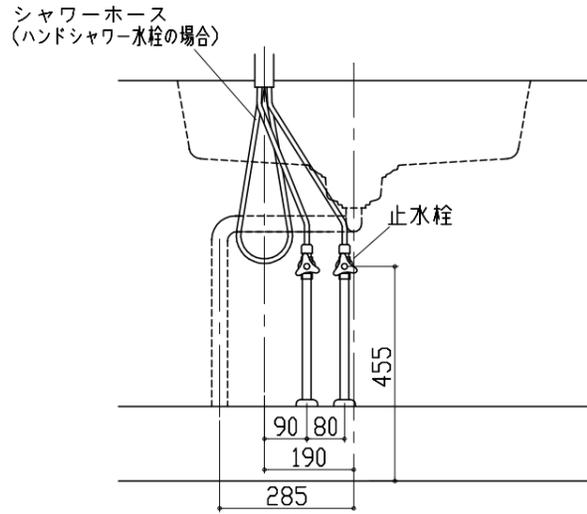


シンク下食器洗い乾燥機 配管例図

床立上げの配管例

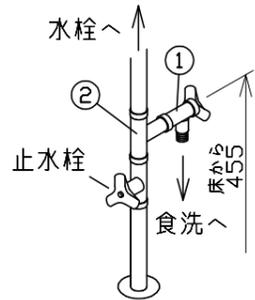

壁出しの配管例

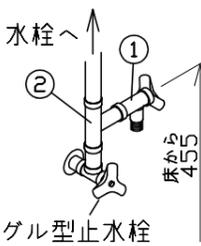


■必要部材


- ①止水栓
- ②片ナットチーズ
(給湯の場合は耐熱配管)

*水栓の給水(湯)管より分岐しますので、食器洗い乾燥機専用の給水(湯)管は不要です。
*必要部材は建築側用意となります。

床立上げの配管例

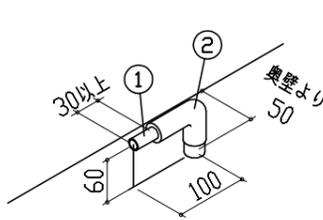

壁出しの配管例

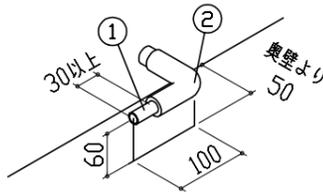

■必要部材

- ①HT20
- ②エルボ
(耐熱塩ビ使用のこと)


*必要部材は建築側用意となります。

レンジフード詳細図

<VRAT-902 R排気>

ホーロー前面パネルタイプ


後方および左右排気口位置はVMH丸が外金具L使用時の寸法です。
アルミダクト使用時の排気口位置はダクト配管可能範囲を参照ください。
実際の排気用接続部品の開口部寸法はφ148です。

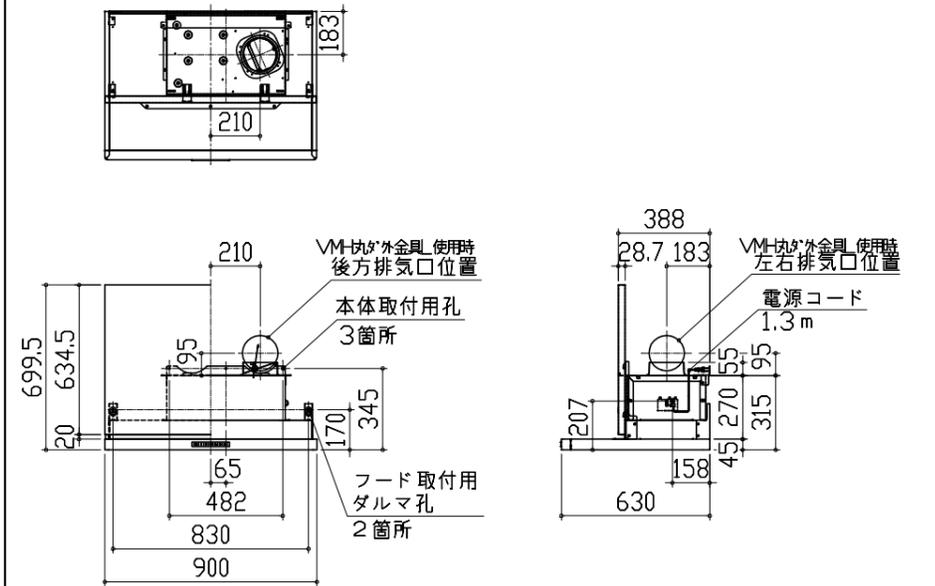

ガス配管例図

<TN72AV60C ■>

*■にはトッププレートカラーが入ります。

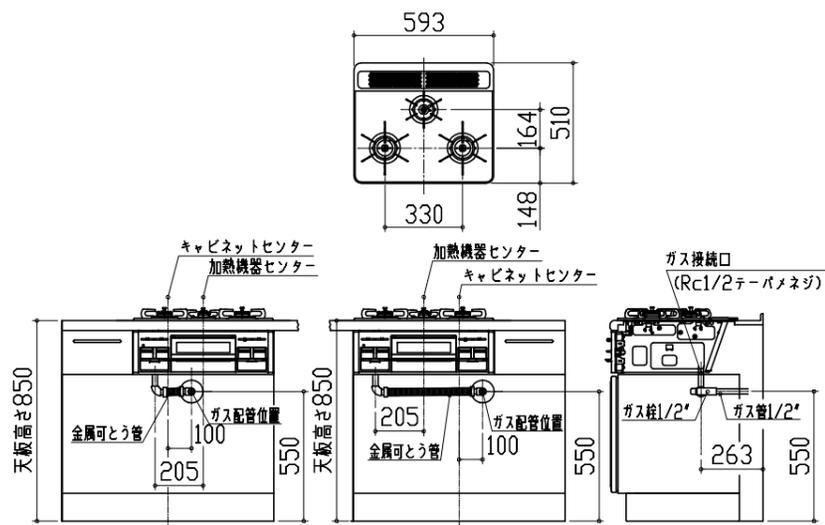


シンク下食器洗い乾燥機 電気配線例図

電源は100V15A以上の専用回路を
設けてください。


品番	消費電力
EW-45V1ST	838W

*本体を設置する場所の背壁(図の斜線部)に給・排水工事部分
を避けて125V、15Aのアースターミナル付埋込みコンセントを設
け、これに電源電線、アース線を配線してください。

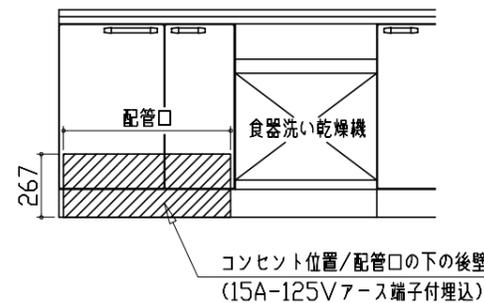







レンジフード詳細図 ダクト配管可能範囲

<VRAT 風圧シャッター R排気>

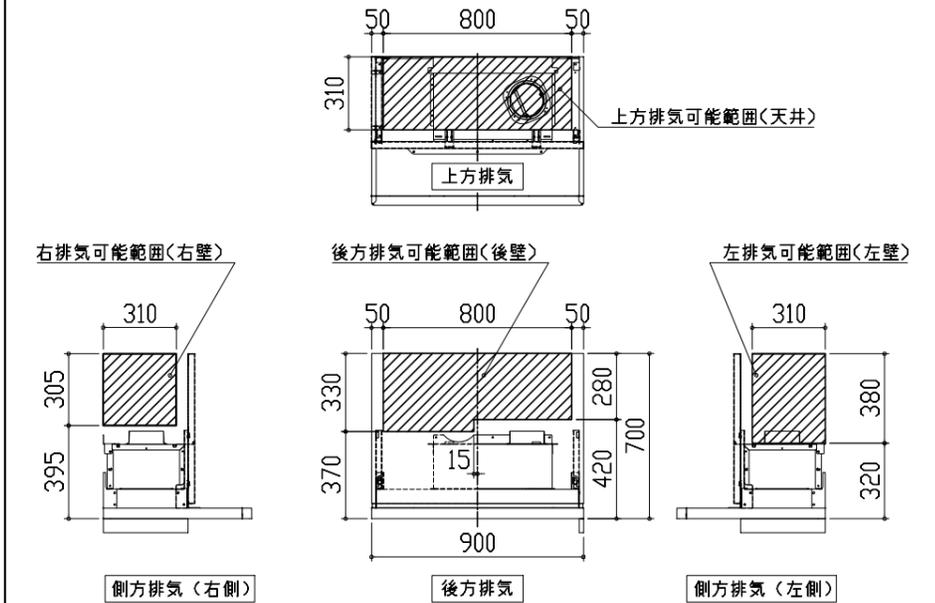

注)

- 本図はアルミダクトφ150を使用した場合の配管可能範囲である。
断熱材を取付ける場合は厚みを考慮すること。
- リフォーム時など、既設の壁排気口を利用する場合、P変換アタッチメント(別売)を使用すること。

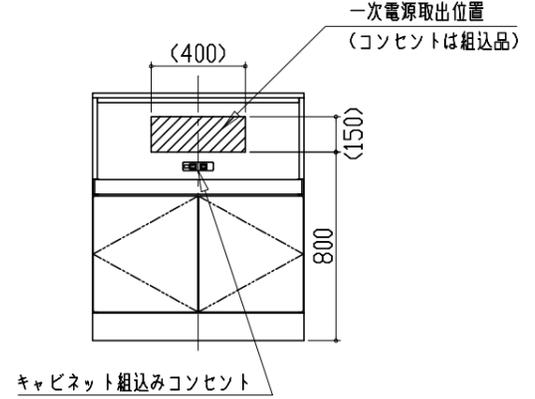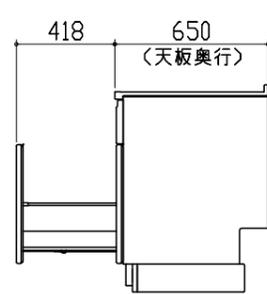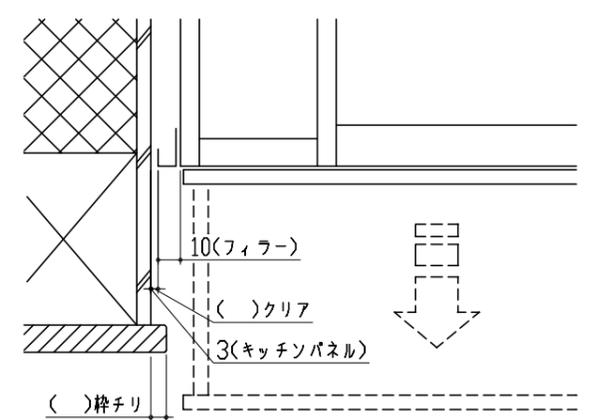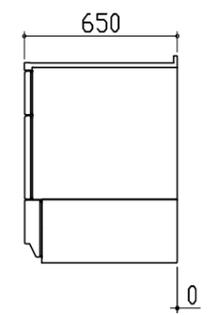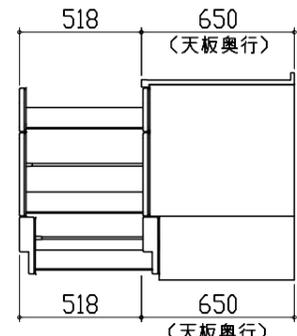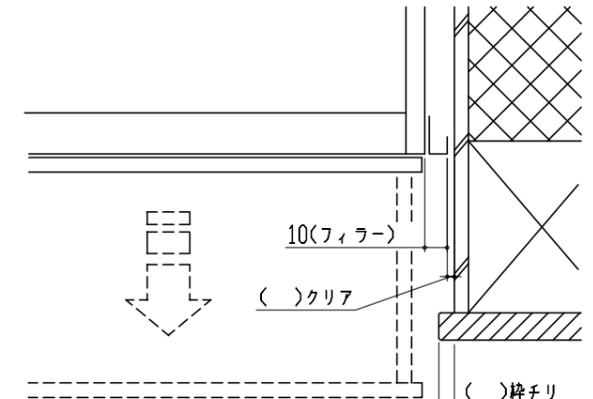家電収納庫 電気配線例図	キャビネット引出寸法 詳細図	エンド取り合い詳細図	
<p><奥行45cm></p> <p>電源は100V15A以上の専用回路を 設けてください。</p> 	<p>【シンクキャビネット】</p> 	<p>【キッチン本体 左側】</p>  <div data-bbox="2092 829 2745 955" style="border: 1px solid black; padding: 5px;"> <p>■ 留意事項 引出しを開けたときにドア枠・窓枠・巾木と干渉しないようクリアを確保してください。</p> </div>	
横引配管有効寸法 詳細図	キャビネット引出寸法 詳細図	エンド取り合い詳細図	
<p>【調理キャビネット】</p> <p>▨ : 配管スペース</p> <p>足元スライドたっぷり収納タイプ</p>  <p>※横引配管スペースなし</p>	<p>【調理キャビネット】</p> 	<p>【周辺 右側】</p>  <div data-bbox="2092 1711 2745 1837" style="border: 1px solid black; padding: 5px;"> <p>■ 留意事項 引出しを開けたときにドア枠・窓枠・巾木と干渉しないようクリアを確保してください。</p> </div>	
<p>Takara standard タカラスタンダード株式会社</p>	<p>現場名称： 大阪-岸和田SR SK13様邸 現場番号： A6156271 岸和田営業所</p>	<p>ホームシステムキッチン EMAGE エマージュ プラン番号： 1811K-1910-0233T 担当営業：</p>	<p>詳細図 2 作成日： 2019年10月16日 担当アドバイザー：</p>