

# ホーローシステムキッチン 御見積書

御名前 大阪-岸和田SR SK16 様

業者 様

商品名 Edel エーデル(Mタイプ)

作成日 2020年3月4日  
 プラン番号 1811K-2002-0522T  
 現場番号 A6156290

タカスタンダード株式会社  
 岸和田営業所  
 大阪府岸和田市箕土路町1丁目10番42号  
 TEL 072-443-8421 / FAX 072-443-8426

岸和田ショールーム  
 TEL 072-443-8471 / FAX 072-443-8472

商品  
 御見積金額 **¥521,600 (税込 ¥573,760)**

( )内の価格は税込価格<税率10%>を表示しています。

**(参考) 別途 商品組付費 ¥100,000 (税込 ¥110,000)**

商品御見積金額には商品組付費は含まれておりません。  
 商品組付費は現場の状況により変動する事があります。  
 又、給水・給湯・ガス・ダクト・電気等の接続工事は含まれておりません。

担当営業	担当アドバイザー	プラン作成者

備考

## 御見積仕様

(キッチン)

奥行	奥行60cm
キッチン本体サイズ	I型210cm
天板高さ	82cm
扉カラー	ライトイエロー
キッチンパネル	マーブルグレー
ワークトップ材質	ステンレス
カラー	オーバルエンボス加工
水栓	シングルレバー水栓
食器洗い乾燥機	シンク下設置間口45cmタイプ
加熱機器	60cmホーロートップガスコンロ
レンジ機器	なし
ガス種	13A
周波数	60Hz

## 御確認事項

御名前 大阪-岸和田SR SK16

様

現場番号	A6156290	プラン番号	1811K-2002-0522T	作成日	2020/3/4
------	----------	-------	------------------	-----	----------

## 御見積明細 キッチン

NO	商品名	仕様	品番	数量	単価	金額
1	ステンレスワークトップ	ZSシンク(小物置き)	TIDN210 TDRD	1	46,000	46,000
	排水トラップセット		STラップHSK2-J	1	1,700	1,700
2	シンクキャビネット	スライド・シンク下食洗	F-RRSD090 R2XESY B	1	47,800	47,800
3	食器洗い乾燥機	引出し式(シルバー色)	TKW-C402C-SV	1	104,000	104,000
4	食器洗い乾燥機用前面パネル	扉同色	P-DWP45P (SY)	1	3,500	3,500
5	調理台キャビネット	スライド(2段引出し)	F-TDSZ045 -2XESY B	1	33,000	33,000
6	コンロ用キャビネット	スライド	F-KTSZ075 L2XESY B	1	38,000	38,000
7	水栓	シングルレバー水栓	KXS870JT	1	14,000	14,000
8	ガス加熱機器(ホ-ロ-トップ・シルバー)	両面焼き	TN36WV60 1213	1	87,000	87,000
【ベースキャビネット小計】				9		375,000
9	ウォールキャビネット		W-M A090 - (ESY B-D	1	23,000	23,000
10	ウォールキャビネット	レンジフード横タイプ	W-M A045ZR (ESY B-D	1	15,500	15,500
11	照明ユニット	10W(LED仕様)	SMY-57 LED	1	13,000	13,000
12	レンジフード	シロッコファン(シルバー色)	VUS-755AD (V)	1	28,000	28,000
	前幕板	高さ70cmタイプ、シルバー色	マイクタイト75SA350CV	1	2,500	2,500
13	エンドカバー	奥行60cmキャビネット用	EC-MEG-82(WK)	1	5,500	5,500
14	どこでもラック(スクエアタイプ)	フキン掛け	MGSK フキンカケ (W	1	2,500	2,500
15	どこでもラック	まな板立て	MGSK マナイタテ (W	1	1,700	1,700
16	どこでもラック	鍋ふたホルダー	MGSK ナベフタホルダ (W	1	3,900	3,900
17	間仕切り名人	Tタイプ、間口45・60cm用	MGマジキリP TL 1	1	3,900	3,900
18	水切り	ZS・ZMシンク用	ミズキリZS-A	1	3,500	3,500
19	水栓別売部品	逆止弁	ギャクシベンKXS	1	800	800
20	直管アダプター		チョッカンAD2インチ	1	300	300
キッチン合計				22		¥479,100

## 御見積明細 キッチンパネル

NO	商品名	仕様	品番	数量	単価	金額
1	ホ-ロ-キッチンパネルPタイプ	フロントパネル120	PZFN-120 (MGN)	1	9,200	9,200
2	ホ-ロ-キッチンパネルPタイプ	フロントパネル90	PZFN- 90 (MGN)	1	7,800	7,800
3	ホ-ロ-キッチンパネルPタイプ	サイドパネル	PZS-90 S(MGN)	1	17,000	17,000
4	KP用エッジセット	樹脂製	KPEッジセットJ (PG)-2	1	2,800	2,800

御名前 大阪-岸和田SR SK16

様

現場番号	A6156290	プラン番号	1811K-2002-0522T	作成日	2020/3/4
------	----------	-------	------------------	-----	----------

## 御見積明細 キッチンパネル

NO	商品名	仕様	品番	数量	単価	金額
5	パネル施工キット	シリコン色(グレー)	パネルセウキットS(G)-1	1	5,700	5,700
キッチンパネル合計				5		¥42,500

商品総合計	27	¥521,600
-------	----	----------

御見積明細の価格には消費税は含まれておりません。別途消費税が必要となります。

**(参考) 別途 商品組付費**


キッチン商品組付費 ¥65,000 (税込 ¥71,500)

キッチンパネル商品組付費 ¥35,000 (税込 ¥38,500)

商品組付費は現場の状況により変動する事があります。又、給水・給湯・ガス・ダクト・電気等の接続工事は含まれておりません。

( )内の価格は税込価格&lt;税率10%&gt;を表示しています。



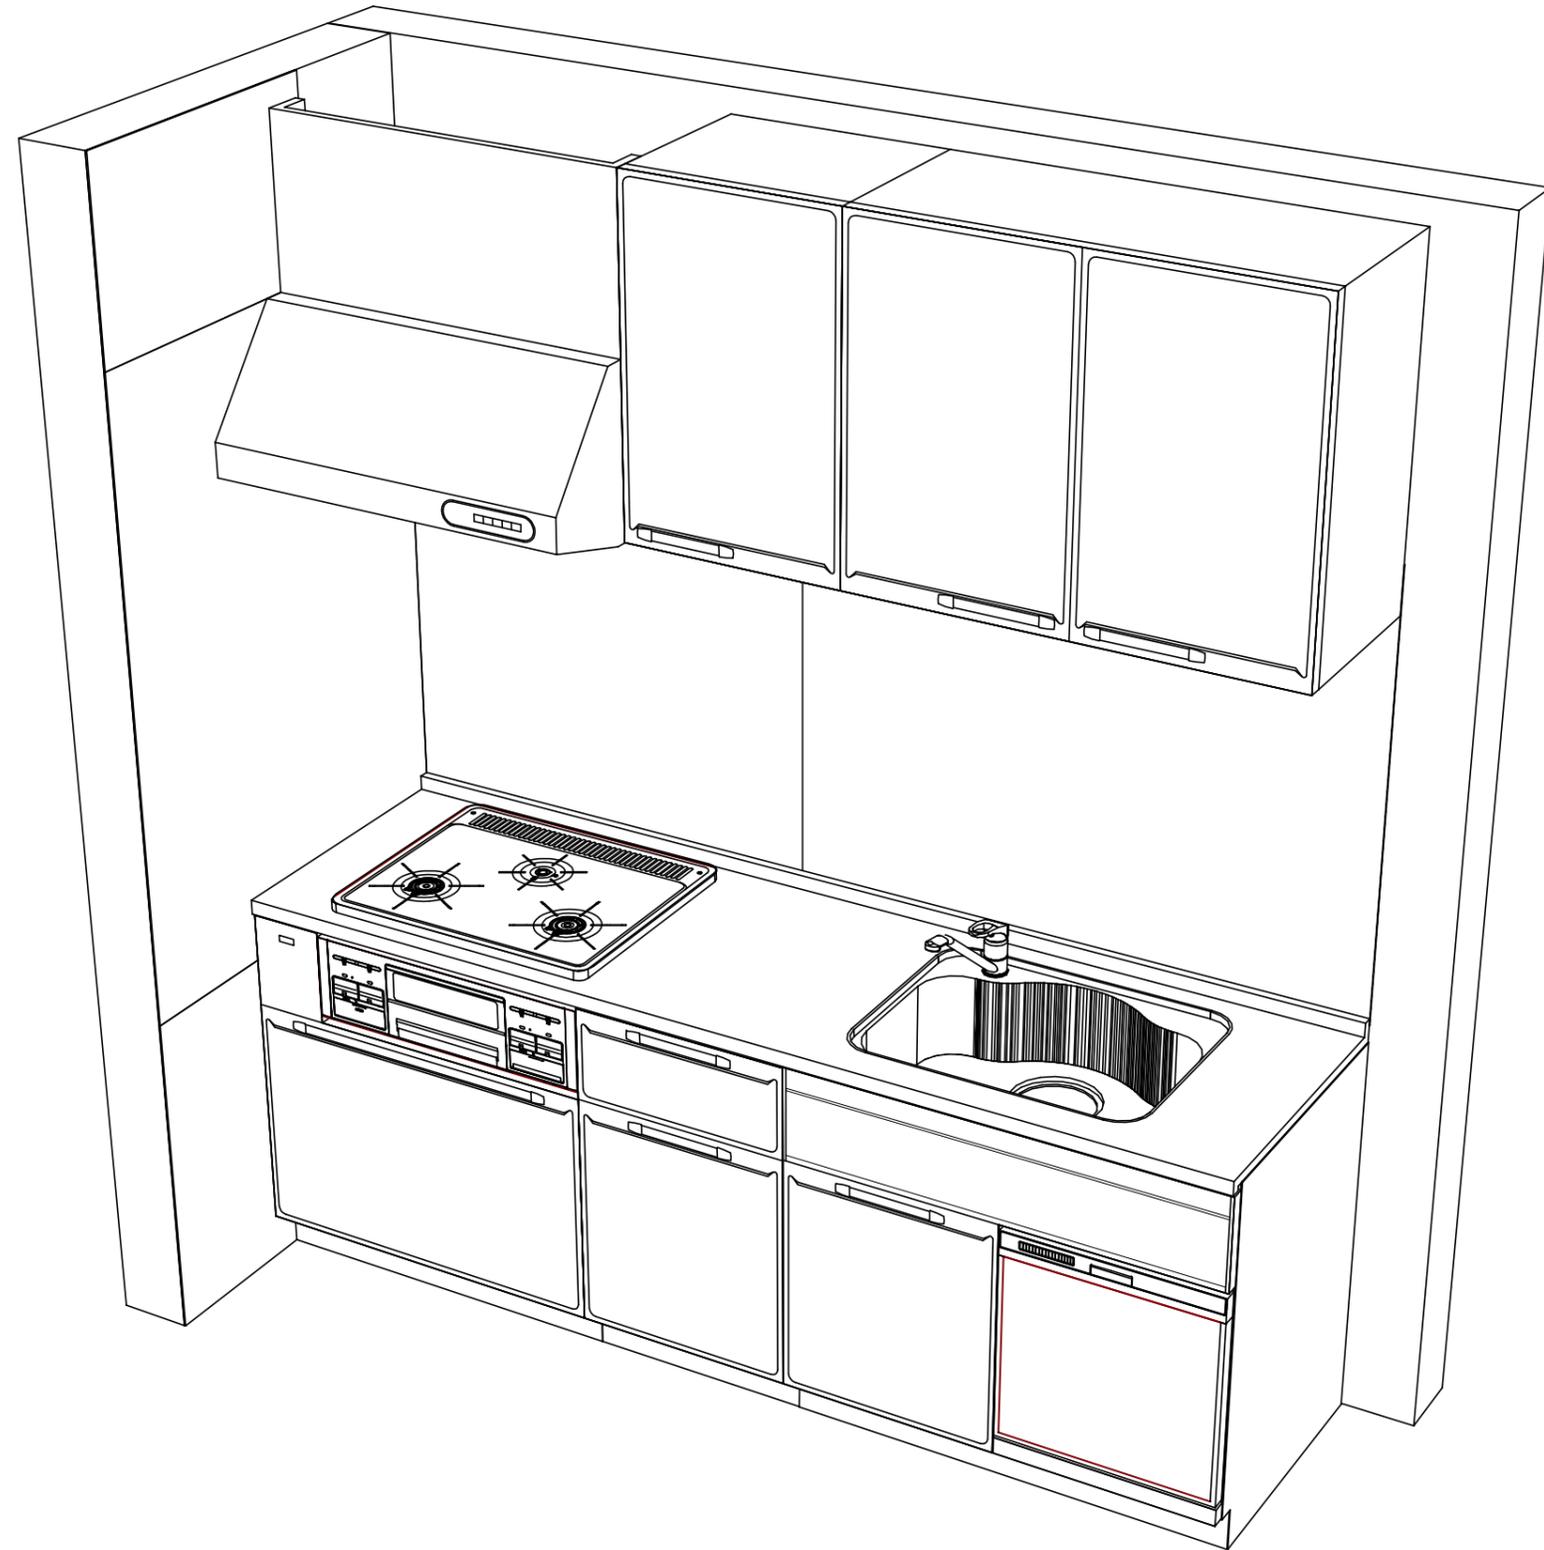

Takara standard  
 タカラスタンダード株式会社

現場名称： 大阪-岸和田SR SK16様邸  
 現場番号： A6156290  
 岸和田営業所

ホーローシステムキッチン Edel エーデル(Mタイプ)  
 プラン番号： 1811K-2002-0522T  
 担当営業：

姿図 2  
 縮尺： 1 / 30  
 作成日： 2020年3月4日  
 担当アドバイザー：

縮尺：A3サイズ等倍

■商品仕様概要

商品仕様	商品シリーズ	ホーローシステムキッチン Edel エーデル (Mタイプ)		
	タイプ	スライドタイプ		
	扉カラー	ライトイエロー		
	引手種類	-		
	天板形状・周口	I型210cm		
		-		
	奥行	奥行60cm		
	天板高さ	82cm		
	キッチンパネル	有		
	キッチンパネルカラー	マーブルグレー		
見切り・エッジ材	樹脂製			

■商品仕様書 (キッチン側)

品目	仕様			備考
天板	材質	ステンレス	色 ステンレス	
	シンク	ステンレスシンク (ZS)	色 ステンレス	
	部品	-		
		-		
		ミナ初ZS-A		
		-		
		フックAD2イテ		
下台	本体	ホーロー製	色 ホワイト	
	底板	ホーロー製		
	引出し	ホーロー製		
	レール・丁香	ローラーレール		
	部品(標準)	-		
	部品(オプション)	-		
設備仕様 (下台)	水栓1	KXS870JT		
	水栓2	-		
	食器洗い乾燥機	TKW-C402C-SV	色 シルバー	125V-15A・アース付コンセント
	加熱機器(本体)	TN36WV60 1213	色 シルバー	
	加熱機器(トップレート)	ホーロートップ	色 シルバー	
吊戸棚	加熱機器(レンジ)	-		
	本体	化粧ボード	色 ホワイト	
	耐震ラッチ	無		
レンジフード	部品	棚板		
	品名	VUS-755AD (V)	色 シルバー	125V-15A (2芯コンセント)
	ファン仕様	シロッコファン (排気タイプ)		
	部品	-		
設備仕様 (上台)	照明ユニット	SMY-57 LED		
	アイラック	-		
	電動昇降吊戸棚	-		
	昇降棚	-		
エンドパネル	材質	-		
	材質	-		
	材質	-		
	材質	-		
天井幕板	品名	-		

■商品仕様書 (周辺収納側)


品目	仕様		備考
周辺仕様	周辺扉カラー	-	
	キッチンパネル	-	
ツールユニット	本体	-	
	底板	-	
	引出し	-	
	レール	-	
	丁香	-	
	耐震ラッチ	-	
	部品	-	
カウンターユニット	本体	-	
	底板	-	
	レール	-	
家電収納	丁香	-	
	本体	-	
周辺カウンター	部品	-	
	材質	-	
吊戸棚	本体	-	
	耐震ラッチ	-	
設備仕様 (上台)	部品	-	
	アイラック	-	
エンドパネル	材質	-	
	材質	-	
天井幕板	品名	-	

■必ずご確認ください。

- ・天井高さ、吊戸棚・レンジフード取付高さをご確認ください。
- ・《 》内寸法は参考寸法です。
- ・(KP)：キッチンパネル厚み寸法
- ・製品の外形寸法は概略表記しております。


■吊戸棚取付注意事項

- 吊戸棚の取付は、必ず商品同梱の専用ネジ(トラスタッピンネジ4.5×60)を使用してください。
- 固定下地は固定位置を中心に幅100mm以上、厚み12mm以上の十分な強度を持つ合板をお願いします。

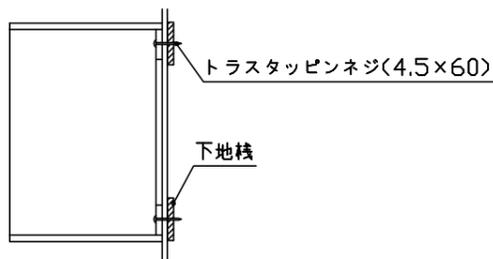


■必ずお読みください


- 1)以下の工事・部材は別途ご用意ください。
  - ・周囲躯体、仕上げ、取付用下地工事
  - ・ダクト工事、壁面開口、屋外化粧カバー取付等
  - ・給排水配管、電気配線、ガス配管及び接続工事
- 2)本体の取付以外の関連工事は法的有資格者による工事が必要になります。
  - ・大工工事、電気工事、ガス配管工事、管工事、建具工事等
- 3)キッチンパネルを設置する壁面下地は、プラスターボード仕上げをお願いします。

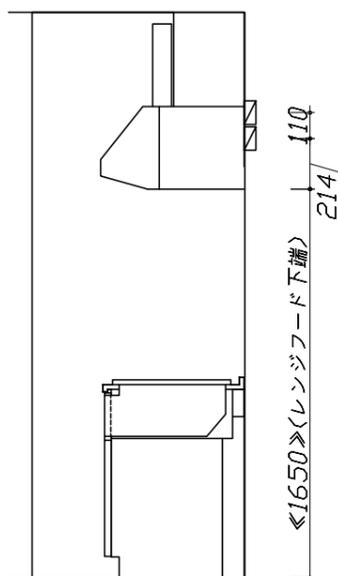

固定下地位置

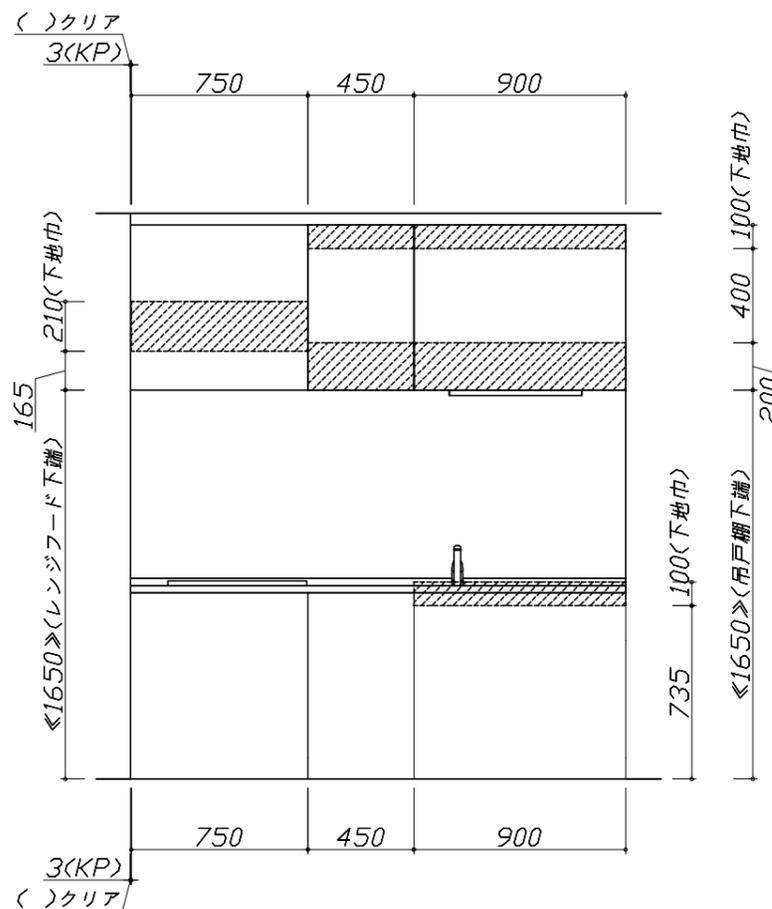

固定下地位置

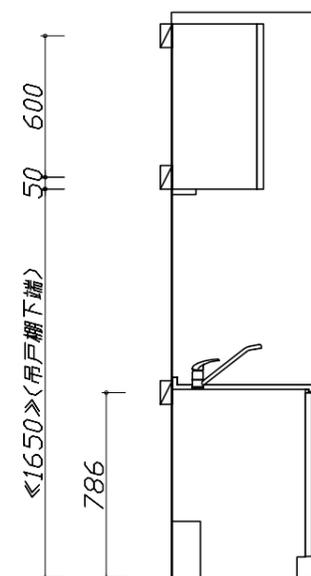

固定下地位置

Takara standard  
タカラスタンダード株式会社

現場名称： 大阪-岸和田SR SK16様邸  
現場番号： A6156290  
岸和田営業所

ホーローシステムキッチン Edel エーデル(Mタイプ)  
プラン番号： 1811K-2002-0522T  
担当営業：

下地図 1 縮尺： 1 / 30  
作成日： 2020年3月4日  
担当アドバイザー：





- 必ずご確認ください。
  - ・天井高さ、吊戸棚・レンジフード取付高さをご確認ください。
  - ・《 》内寸法は参考寸法です。
  - ・(KP)：キッチンパネル厚み寸法
  - ・製品の外形寸法は概略表記しております。
- 寸法の見方について  
寸法はキッチンパネル厚みとクリア寸法を含んでいません。

■設備記号

記号	記号の意味	記号	記号の意味
○	給水位置	⊙	ガス配管位置
●	給湯位置	⊖	コンセント位置
⊘	排水位置	⊖E	アース付コンセント位置
⊕	電源位置	㍻	電源取出位置

⊔ : 点検口

※ダクト配管可能範囲は詳細図参照

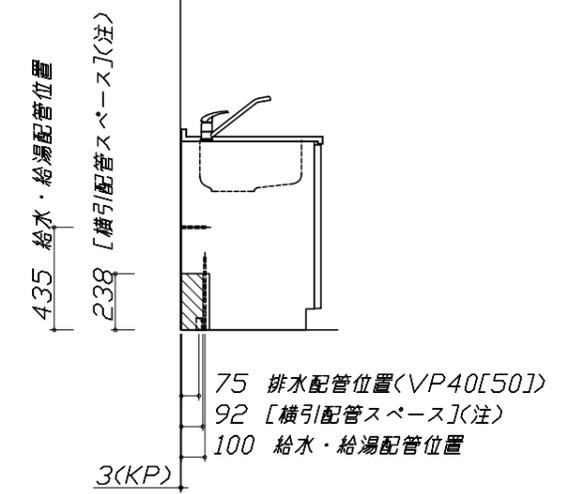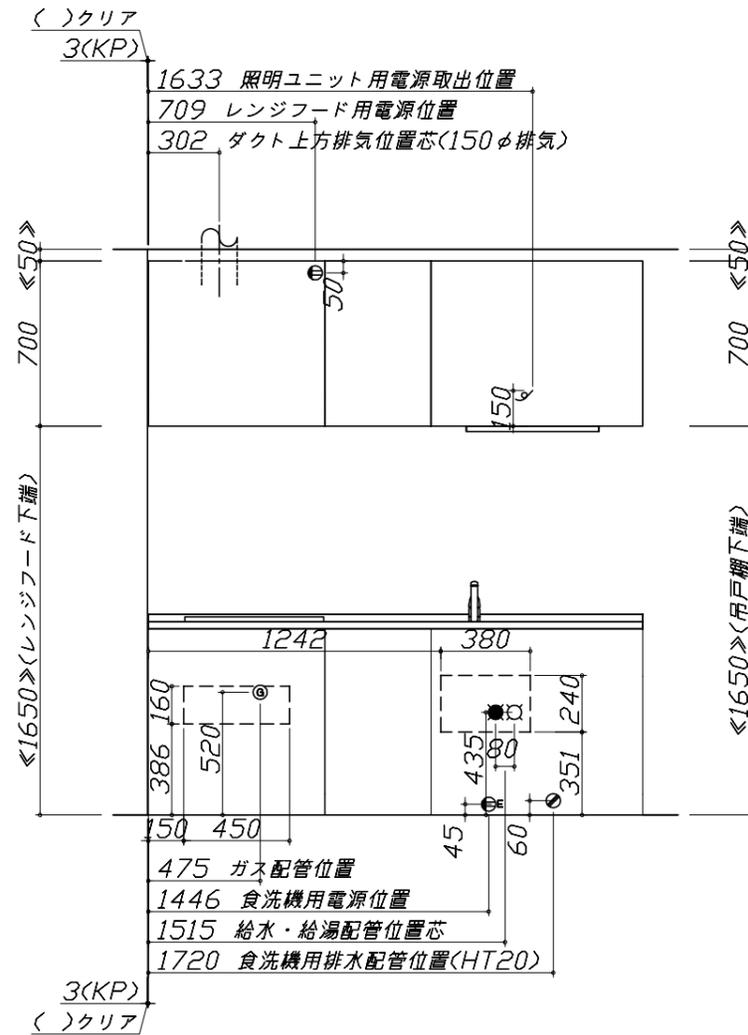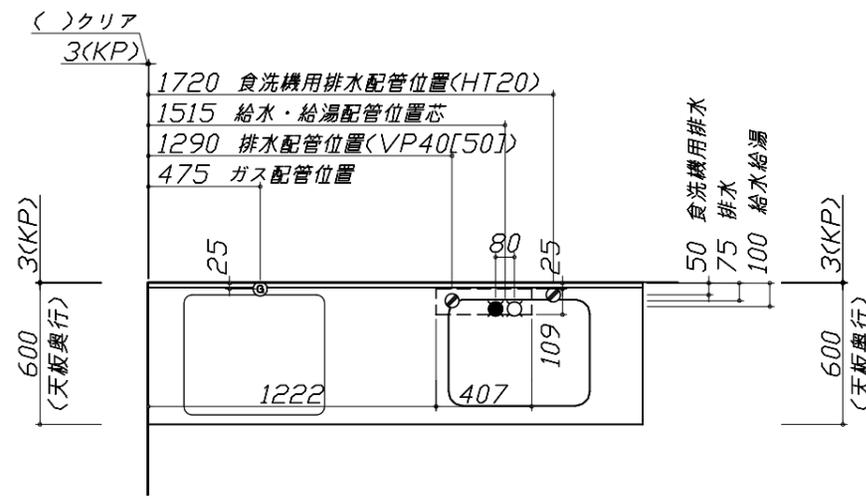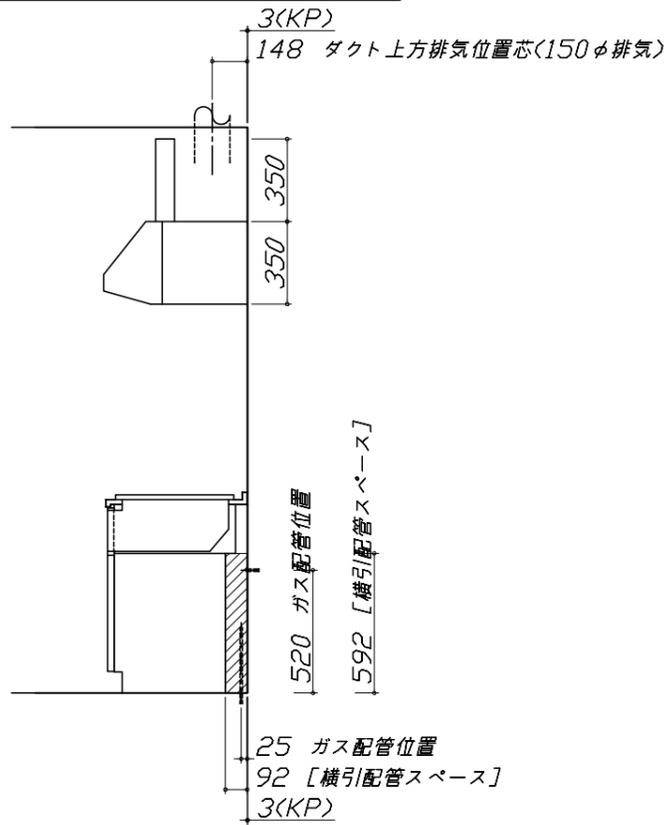

- 必ずお読みください
- 1)以下の工事・部材は別途ご用意ください。
  - ・周囲躯体、仕上げ、取付用下地工事
  - ・ダクト工事、壁面開口、屋外化粧カバー取付等
  - ・給排水配管、電気配線、ガス配管及び接続工事
- 2)本体の取付以外の関連工事は法的有資格者による工事が必要になります。
  - ・大工工事、電気工事、ガス配管工事、管工事、建具工事等

■機器類電源詳細

1	食洗機用電源	15A-125V E付埋込コンセント	⊖E
2	レンジフード用電源	15A-125V 埋込コンセント 消費電力145W	⊖
3	照明ユニット用電源	100V・コード必要長さ1m	㍻

< 詳細図 1 >

マンションリフォームタイプの施工図に関する注意事項

※下記の記載内容は参考情報です。詳細は「マンションリフォームSKハンドブック」を参照ください。


- 水栓 給水・給湯配管位置
- シンク排水配管位置
- 食洗用排水配管位置
- 食洗用給水(湯)配管
- アルカリ整水器設置情報

※下記の商品の設置情報は記載されていません。上記ハンドブック、商品付属の設置説明書を参照ください。


- 吊戸梁欠き対応部材
- ダクト対応フィルター
- 前幕板カットセット

シンク下食器洗い乾燥機 配管例図

床立上げの配管例

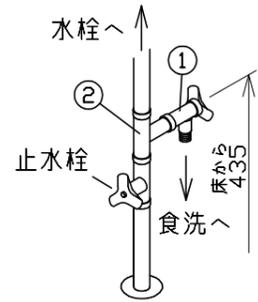

壁出しの配管例

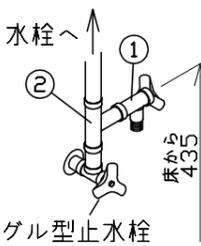


■必要部材


- ①止水栓
- ②片ナットチーズ (給湯の場合は耐熱配管)

※水栓の給水(湯)管より分岐しますので、食器洗い乾燥機専用の給水(湯)管は不要です。  
※必要部材は建築側用意となります。

床立上げの配管例

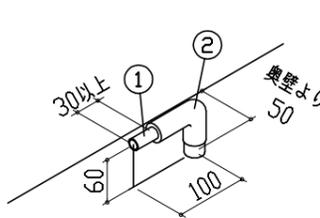

壁出しの配管例

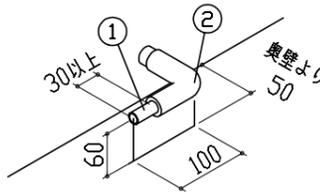


■必要部材

- ①HT20
- ②エルボ (耐熱塩ビ使用のこと)

※必要部材は建築側用意となります。


レンジフード詳細図

<VUS-755AD>

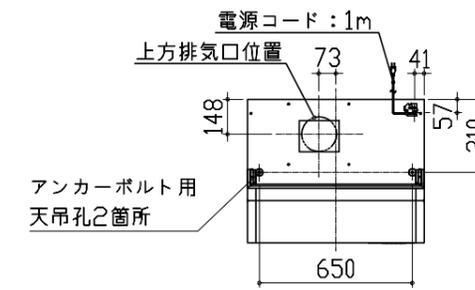


アルミダクト使用時の排気位置はダクト配管可能範囲を参照ください。直接排気の場合は、排気口の位置に内寸タテ160mm×ヨコ160mmで巾100mm以上の木枠を設けてください。実際の排気用接続部品の開口寸法は、角の場合150mm×150mm、丸の場合φ148です。

排気方法	排気部品	電動モーター
後方直接排気	排気用角ダクト	
左右後方外排気	VCN丸ダクト外金具	ED丸ダクト外金具
上方外排気	丸ダクト外金具	ED丸ダクト外金具

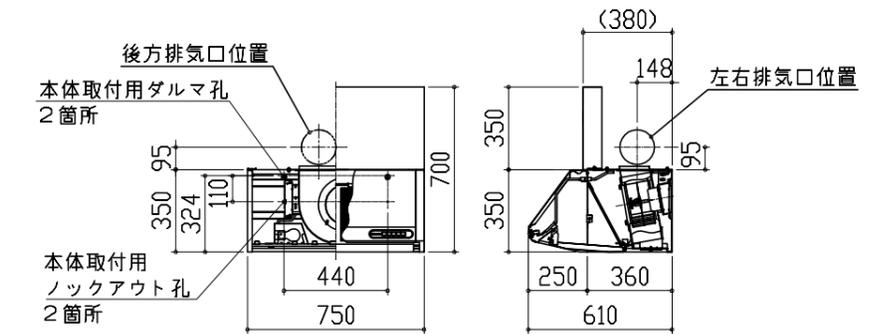

ガス配管例図

<TN36WV60>

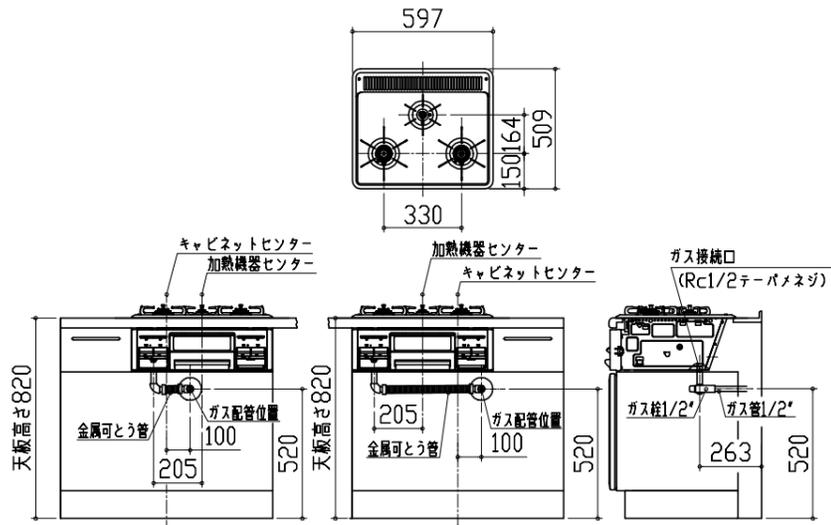


シンク下食器洗い乾燥機 電気配線例図

電源は100V15A以上の専用回路を設けてください。

品番	消費電力
TKW-C402C-SV	865W


※本体を設置する場所の背壁(図の斜線部)に給・排水工事部分を経て125V、15Aのアースターミナル付埋込みコンセントを設け、これに電源電線、アース線を配線してください。

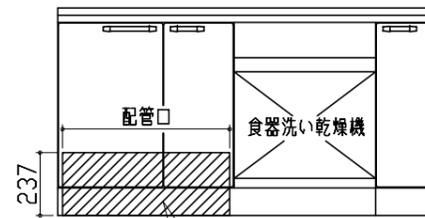

コンセント位置/配管口の下後壁 (15A-125Vアース端子付埋込)

レンジフード詳細図 ダクト配管可能範囲

<VUS 風圧シャッター>

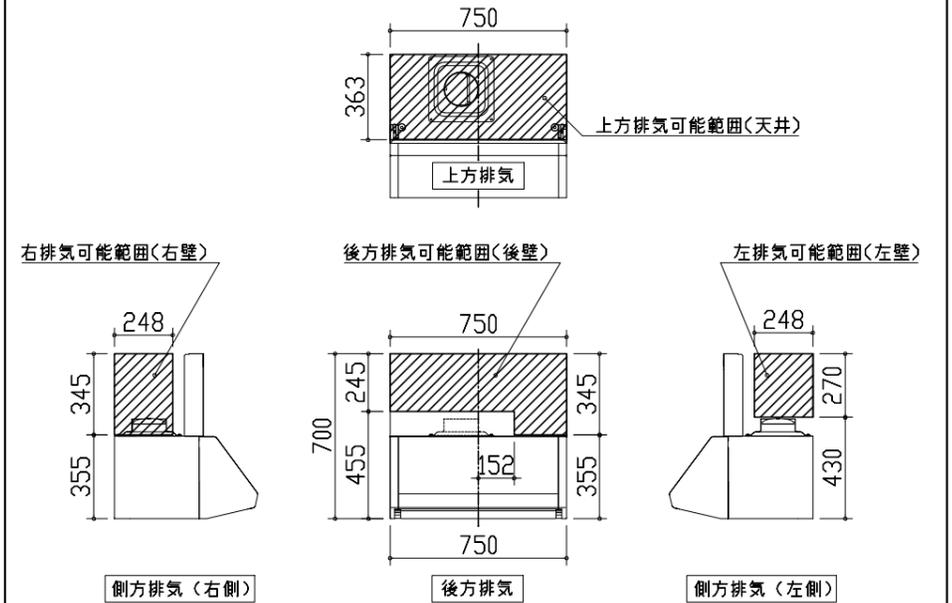


注)  
●本図はアルミダクトφ150を使用した場合の配管可能範囲である。  
断熱材を取付ける場合は厚みを考慮すること。  
●リフォーム時など、既設の壁排気口を利用する場合、P変換アタッチメント(別売)を使用すること。

横引配管有効寸法 詳細図

【調理キャビネット】


▨ : 配管スペース

スライド標準タイプ

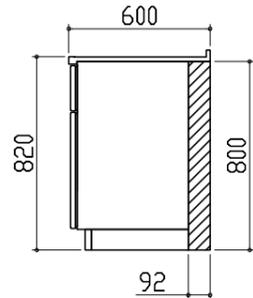


キャビネット引出寸法 詳細図

【調理キャビネット】

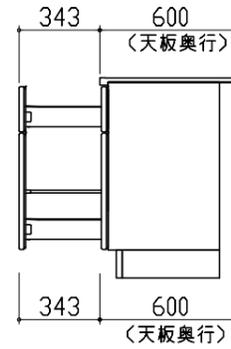

エンド取り合い詳細図

【キッチン本体 左側】

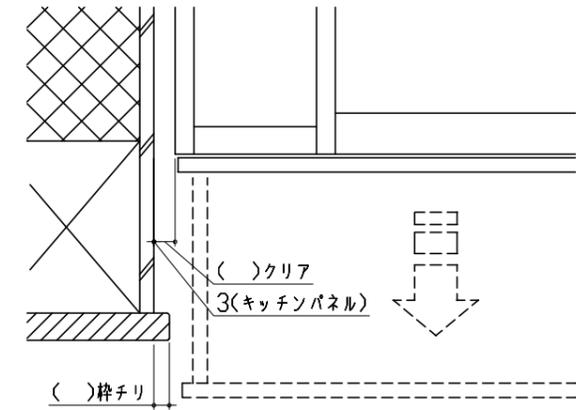


■ 留意事項

引出しを開けたときにドア枠・窓枠・巾木と干渉しないようクリアを確保してください。

キャビネット引出寸法 詳細図

【シンクキャビネット】

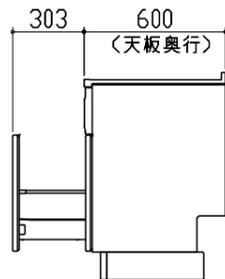

キャビネット引出寸法 詳細図

【コンロキャビネット】

