

ホーローシステムキッチン 御見積書

御名前 北海道-北見SR SK13 様

業者 様

商品名 LEMURE レミュー

作成日 2023年11月20日
プラン番号 1204F-2311-0182T
現場番号 C3730799

タカラスタANDARD株式会社
◆北見営業所
北海道北見市卸町1丁目1番地2
TEL 0157-36-1470 / FAX 0157-36-1480

◆北見ショールーム
TEL 0157-36-1471 / FAX 0157-36-1475

商品御見積金額 **¥1,257,400 (税込 ¥1,383,140)**

()内の価格は税込価格<税率10%>を表示しています。

《参考》別途 商品組付費 **¥153,000 (税込 ¥168,300)**

- ※ 商品御見積金額には商品組付費は含まれておりません。
- ※ 商品組付費には配送・搬入・商品組付等の費用を含んでいます。
- ※ 商品組付費は現場の状況により変動する事があります。
又、給水・給湯・ガス・ダクト・電気等の接続工事は含まれておりません。

◆ 御見積仕様

《キッチン》

| | |
|-----------|------------------------|
| キッチン本体サイズ | I型255cm |
| 天板高さ | 88cm |
| 扉カラー | ピンテージアイアン・引手ブラック |
| キャビネットカラー | ホワイト |
| キッチンパネル | HDタイプ:コンクリートライト |
| 引手タイプ | レール引手タイプ |
| ワークトップ材質 | ステンレス |
| カラー | サンドエンボス加工 |
| 水栓 | ハンドシャワー水栓 |
| 食器洗い乾燥機 | なし |
| 加熱機器 | 60cmハイパーガラスコートトップガスコンロ |
| レンジ機器 | なし |
| ガス種 | 未定 |

◆ 御確認事項

| 担当営業 | 担当アドバイザー | プラン作成者 |
|------|----------|--------|
| | | |

◆ 備考

| | |
|--|--|
| | |
|--|--|

御名前 北海道-北見SR SK13

様

| | | | | | |
|------|----------|-------|------------------|-----|------------|
| 現場番号 | C3730799 | プラン番号 | 1204F-2311-0182T | 作成日 | 2023/11/20 |
|------|----------|-------|------------------|-----|------------|

御見積明細 キッチン

| NO | 商品名 | 仕様 | 品番 | 数量 | 単価 | 金額 |
|----|----------------------|-------------------------------|---------------------|-----------|---------|-------------------|
| 1 | ステンレスワークトップ | らくエルシンク | TTI255 ヌALW | 1 | 77,500 | 77,500 |
| 2 | シンクキャビネット | 足元スライド、うちにもホーロートレイ | F-RNVM105U-5(LJGKNW | 1 | 273,500 | 273,500 |
| 3 | 調理台キャビネット | 足元スライド(3段引出、インナーケース、インナースライド) | F-TGVM075TL5(LJGKNW | 1 | 195,000 | 195,000 |
| 4 | コンロ用キャビネット | 足元スライド、ミキリ対応 | F-KTVM075IR5(LJGKNW | 1 | 162,000 | 162,000 |
| 5 | 水栓 | エコタイプハンドシャワー水栓 | KM5021TTKEC | 1 | 36,500 | 36,500 |
| 6 | ガス加熱機器(ハイパ-ガラスコート) | 片面焼き | TN72AV60CD | 1 | | |
| | ガス加熱機器(本体) | シルバー | TN72AV60C | 1 | 91,500 | 91,500 |
| | ガス加熱機器(トッププレート) | クリアパールダークグレー | TN72-60TP-CD | 1 | 26,000 | 26,000 |
| | 【ベースキャビネット小計】 | | | 8 | | 862,000 |
| 7 | ウォールキャビネット | 耐震ラッチ付 | W-M A120 -P(LJGKNW | 1 | 87,000 | 87,000 |
| 8 | ウォールキャビネット | レンジフード横タイプ、耐震ラッチ付 | W-M A060ZLP(LJGKNW | 1 | 47,500 | 47,500 |
| 9 | レンジフード(本体) | シロッコファン、ステンレス、加熱機器連動 | VRAS-E752ADLN | 1 | 118,500 | 118,500 |
| | レンジフード用前面パネル | ステンレス | VZP-75-655S | 1 | 10,000 | 10,000 |
| 10 | リモコン | | RHリモコン-2 | 1 | 2,000 | 2,000 |
| 11 | エンドパネル | 奥行65cmキャビネット・トル下台用 | EP-XN-88 (LJGKN | 1 | 21,500 | 21,500 |
| 12 | エンドパネル | ウォールミドル、電動昇降、VUSVDS用 | EP-WM (LJGKN | 1 | 15,000 | 15,000 |
| 13 | 台輪スペーサー | | P-DS105 -3 | 1 | | |
| 14 | 台輪スペーサー | | P-DS075 -3 | 1 | | |
| 15 | 台輪スペーサー | | P-DS073 -3 | 1 | | |
| 16 | 水切り | らくエルシンク用 | ミスキリSGN-B | 1 | 4,500 | 4,500 |
| 17 | ゴミポケット | らくエルシンク用 | ゴミポケットSGN | 1 | 2,500 | 2,500 |
| 18 | 前台輪カバー | | P-DC105 -8(K) | 1 | 4,000 | 4,000 |
| 19 | 前台輪カバー | | P-DC075 -8(K) | 1 | 3,500 | 3,500 |
| 20 | 前台輪カバー | | P-DC073 -8(K) | 1 | 3,500 | 3,500 |
| 21 | 施工部材 | | シリコン(クリア2) | 2 | 1,000 | 2,000 |
| | キッチン合計 | | | 25 | | ¥1,183,500 |

御見積明細 キッチンパネル

| NO | 商品名 | 仕様 | 品番 | 数量 | 単価 | 金額 |
|----|------------------|----------------------|----------------|----|--------|--------|
| 1 | ホーローキッチンパネルHDタイプ | フロントパネル135、コンクリートライト | PZFN-135 (QCG) | 2 | 17,500 | 35,000 |
| 2 | ホーローキッチンパネルHDタイプ | サイドパネル、コンクリートライト | PZS-90 (QCG) | 1 | 30,400 | 30,400 |

御名前 北海道-北見SR SK13 様

| | | | | | |
|------|----------|-------|------------------|-----|------------|
| 現場番号 | C3730799 | プラン番号 | 1204F-2311-0182T | 作成日 | 2023/11/20 |
|------|----------|-------|------------------|-----|------------|

御見積明細 キッチンパネル

| NO | 商品名 | 仕様 | 品番 | 数量 | 単価 | 金額 |
|-----------|-----------|------------|------------------|----|-------|---------|
| 3 | KP用エッジセット | 樹脂製、グレー | KPエッジセットJ (PG)-2 | 1 | 2,800 | 2,800 |
| 4 | パネル施工キット | シリコン色(グレー) | パネルセコウキットS(G)-1 | 1 | 5,700 | 5,700 |
| キッチンパネル合計 | | | | 5 | | ¥73,900 |

| | | | | | | |
|-------|--|--|--|----|--|------------|
| 商品総合計 | | | | 30 | | ¥1,257,400 |
|-------|--|--|--|----|--|------------|

※ 御見積明細の価格には消費税は含まれておりません。別途消費税が必要となります。

《参考》別途 商品組付費





キッチン商品組付費 ¥119,000 (税込 ¥130,900)

キッチンパネル商品組付費 ¥34,000 (税込 ¥37,400)

※ 商品組付費は現場の状況により変動する事があります。又、給水・給湯・ガス・ダクト・電気等の接続工事は含まれておりません。

()内の価格は税込価格<税率10%>を表示しています。

- 必ずご確認ください。
 - ・天井高さ、吊戸棚・レンジフード取付高さをご確認ください。
 - ・《 》内寸法は参考寸法です。
- 表示記号について
 - ・KP：キッチンパネル

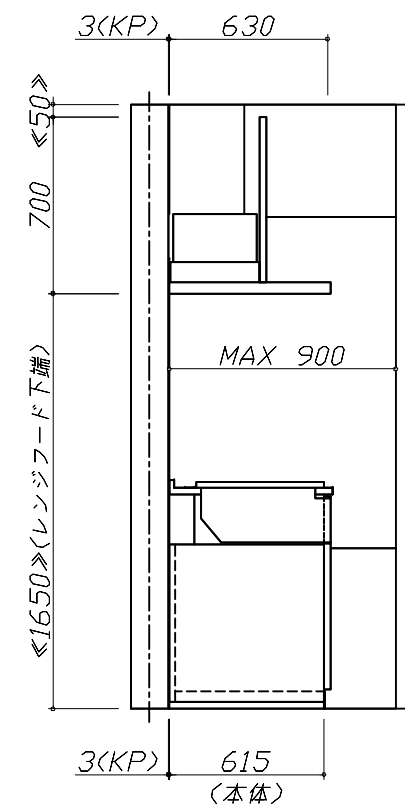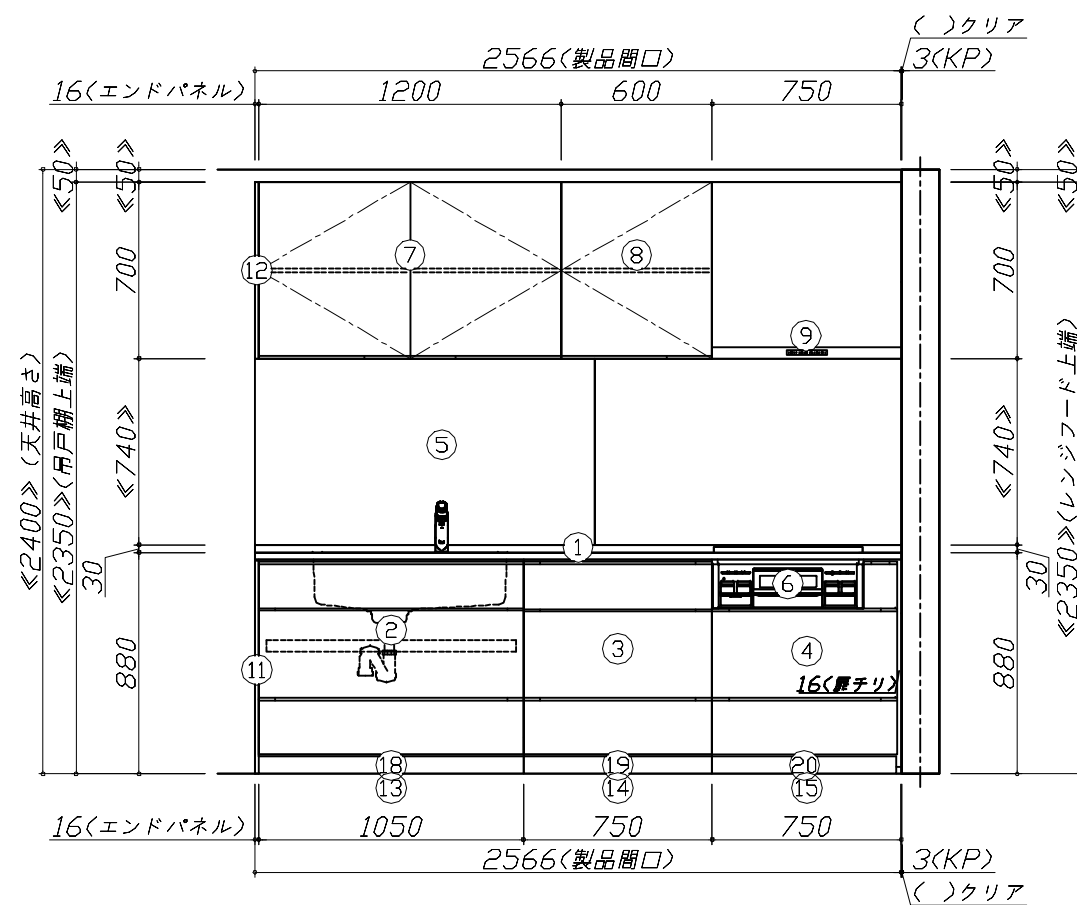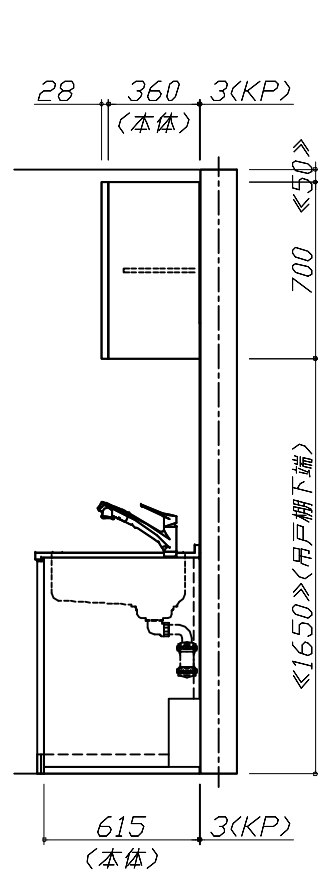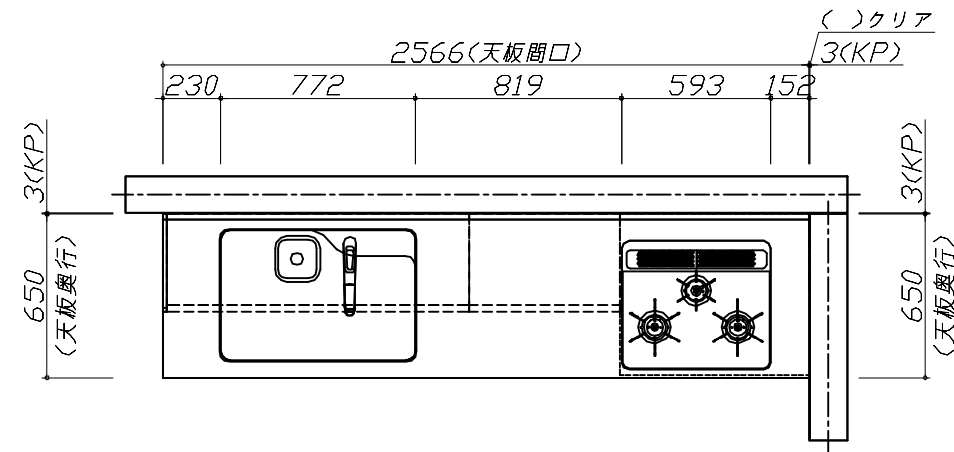


Takara standard
タカラスタンダード株式会社

現場名称： 北海道-北見SR SK13様邸
現場番号： C3730799
北見営業所

ホーローシステムキッチン LEMURE レミュー
プラン番号： 1204F-2311-0182T
担当営業：

姿図 1 縮尺： 1 / 30
作成日： 2023年11月20日
担当アドバイザー：

縮尺：A3サイズ等倍

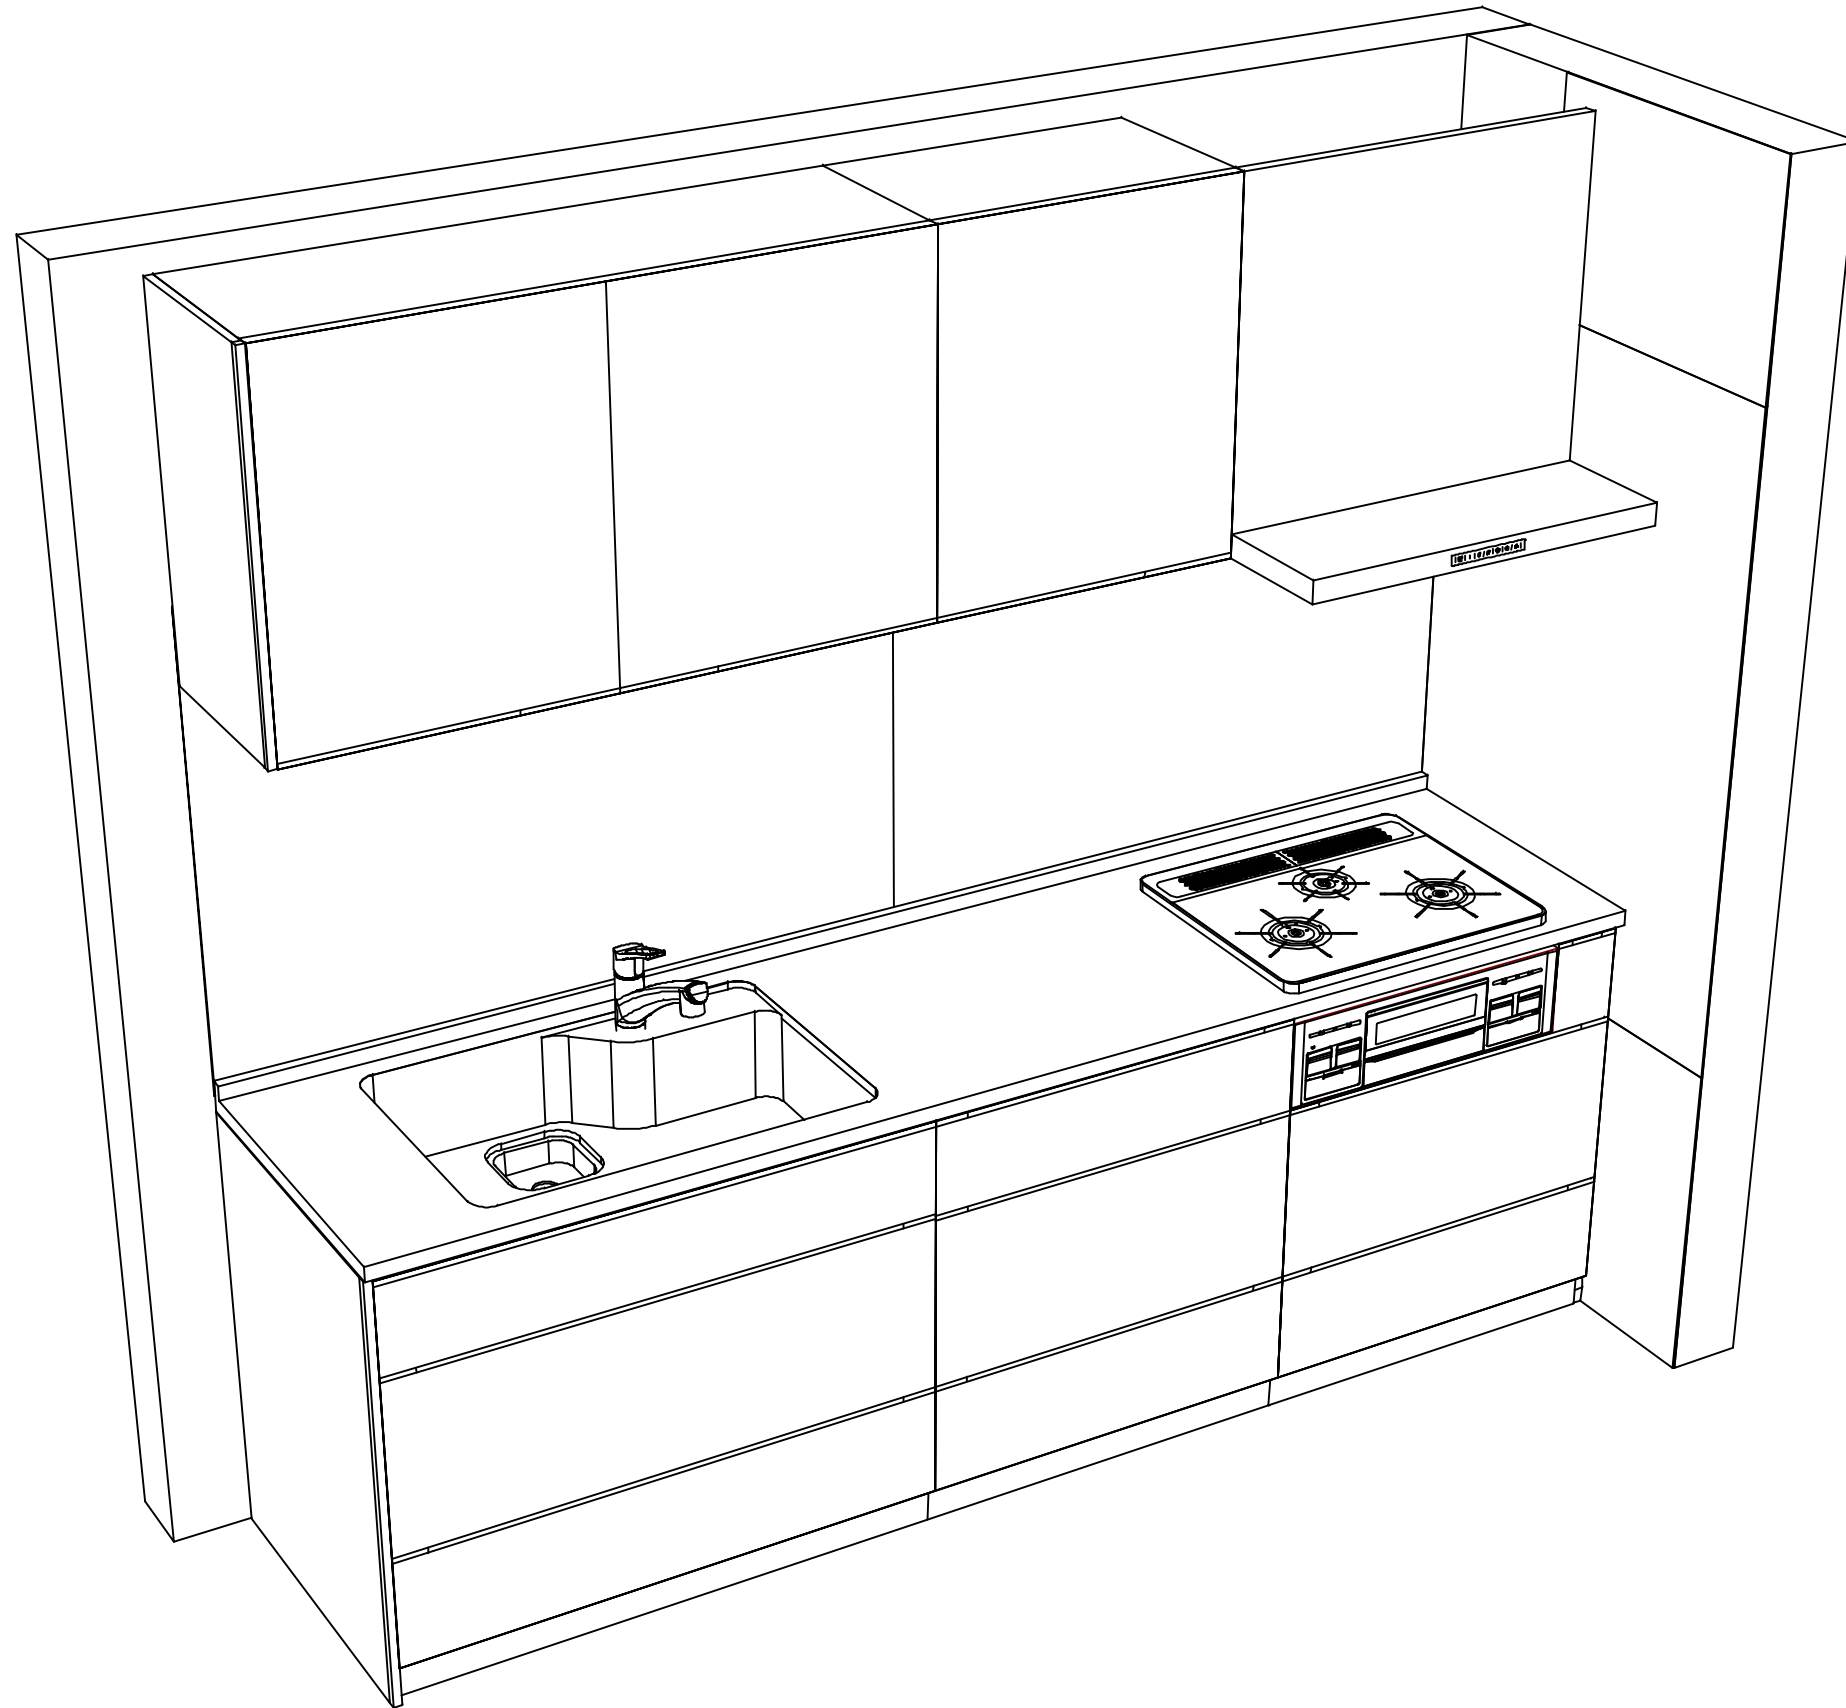

Takara standard
タカラスタンダード株式会社

現場名称： 北海道-北見SR SK13様邸

現場番号： C3730799

北見営業所

ホーローシステムキッチン LEMURE レミュー

プラン番号： 1204F-2311-0182T

担当営業 :

姿図 2

縮尺： 1 / 30

作成日： 2023年11月20日

担当アドバイザー：

縮尺：A3サイズ等倍