

# ホーローシステムキッチン 御見積書

御名前 改装後-神戸SR SK10 様

業者 様

商品名 Treasia トレーシア

作成日 2024年9月13日  
プラン番号 5501A-2407-0071T  
現場番号 C5612325

タカラスタANDARD株式会社  
◆神戸支店 販売課  
兵庫県神戸市須磨区弥栄台3丁目15番5号  
TEL 078-795-4770 / FAX 078-795-4771

◆神戸ショールーム  
TEL 078-795-4780 / FAX 078-795-4781

商品  
御見積金額 ￥1,458,700 (税込 ￥1,604,570)

( )内の価格は税込価格<税率10%>を表示しています。

《参考》別途 商品組付費 ￥156,000 (税込 ￥171,600)

- ※ 商品御見積金額には商品組付費は含まれておりません。
- ※ 商品組付費には配送・搬入・商品組付等の費用を含んでいます。
- ※ 商品組付費は現場の状況により変動する事があります。  
又、給水・給湯・ガス・ダクト・電気等の接続工事は含まれておりません。

## ◆ 御見積仕様

《キッチン》

|           |                 |
|-----------|-----------------|
| 奥行        | 奥行65cm          |
| キッチン本体サイズ | I型255cm         |
| 天板高さ      | 85cm            |
| 扉カラー      | スタコグレー・シルバー     |
| キッチンパネル   | HDタイプ:ブラウンアッシュ  |
| 引手タイプ     | レール引手タイプ        |
| ワークトップ材質  | アクリル人造大理石       |
| カラー       | ソリッドライトグレー      |
| 水栓        | 浄水器内蔵ハンドシャワー水栓  |
| 食器洗い乾燥機   | シンク下設置間口45cmタイプ |
| 加熱機器      | IHヒーター          |
| レンジ機器     | なし              |
| ガス種       | 未定              |
| 周波数       | 60Hz            |

## ◆ 御確認事項

| 担当営業 | 担当アドバイザー | プラン作成者 |
|------|----------|--------|
| 手配用  | 2024改装   | 岩井     |

## ◆ 備考

No.\*

御名前 改装後-神戸SR SK10

様

|      |          |       |                  |     |           |
|------|----------|-------|------------------|-----|-----------|
| 現場番号 | C5612325 | プラン番号 | 5501A-2407-0071T | 作成日 | 2024/9/13 |
|------|----------|-------|------------------|-----|-----------|

## 御見積明細 キッチン

| NO            | 商品名            | 仕様                           | 品番                  | 数量 | 単価      | 金額      |
|---------------|----------------|------------------------------|---------------------|----|---------|---------|
| 1             | 人造大理石ワークトップ    | アクリル人造大理石シンク(グレー)            | A7IL255 TDRU        | 1  | 168,500 | 168,500 |
| 2             | シンクキャビネット      | スライド・シンク下食洗、うちにもホーロートレイ      | F-RRXR105UR5(VVFVF  | 1  | 118,500 | 118,500 |
| 3             | 食器洗い乾燥機        | 引出し式(シルバー色)                  | TKW-405AM-SV        | 1  | 111,000 | 111,000 |
| 4             | 食器洗い乾燥機用前面パネル  | 扉同色                          | P-DWM45VL5(VFV)-1   | 1  | 16,500  | 16,500  |
| 5             | 調理台キャビネット      | 足元スライド(3段引出し)・たっぷりホーローキャビネット | F-TFVR075 -5(VVFVF  | 1  | 110,500 | 110,500 |
| 6             | コンロ用キャビネット     | 足元スライド・たっぷりホーローキャビネット、ミキリ対応  | F-KTVR075JL5(VVFVF  | 1  | 104,500 | 104,500 |
| 7             | 浄水器内蔵ハンドシャワー水栓 | 16物質除去                       | LS106MN-NNTNT1      | 1  | 48,000  | 48,000  |
| 8             | 電気加熱機器         | IHヒーター両面焼き(シルバー色)            | HTB-TS8TNSF         | 1  | 252,000 | 252,000 |
| 【ベースキャビネット小計】 |                |                              |                     | 8  |         | 929,500 |
| 9             | ウォールキャビネット     |                              | W-M A090 - (VVFVF-D | 1  | 38,000  | 38,000  |
| 10            | ウォールキャビネット     |                              | W-M A045 R (VVFVF-D | 1  | 23,500  | 23,500  |
| 11            | 吊戸用昇降棚         | 間口90cm用                      | TDUR-901            | 1  | 32,500  | 32,500  |
| 12            | ウォールキャビネット     | アイラックLタイプ用                   | W-MR A045ZR (VVFVF  | 1  | 23,500  | 23,500  |
|               | アイラック          | Lタイプ、シルバー                    | SDL-45L             | 1  | 28,400  | 28,400  |
|               | アイラック用前面パネル    | 扉色対応用                        | P-SDL45(VF )        | 1  | 6,000   | 6,000   |
| 13            | アイラック          | シルバー                         | SDL-45              | 1  | 26,000  | 26,000  |
|               | アイラック用前面パネル    | 扉色対応用                        | P-SDL45(VF )        | 1  | 6,000   | 6,000   |
| 14            | アイラック          | 水切タイプ(LED仕様)、シルバー            | SDLM-90(P)          | 1  | 46,100  | 46,100  |
|               | アイラック用前面パネル    | 扉色対応用                        | P-SDLM90(VF )       | 1  | 7,500   | 7,500   |
| 15            | アイラック用アルミカバー   | レンジフード横用、シルバー                | SDLカワカハ-L           | 1  | 2,000   | 2,000   |
| 16            | アイラック設置用部材     |                              | SDRフザイW90(TW)-1     | 1  |         |         |
| 17            | レンジフード(本体)     | シロッコファン、ステンレス、加熱機器連動         | VRAS-E752ADRN       | 1  | 118,500 | 118,500 |
|               | レンジフード用前面パネル   | 扉同色                          | VZP-75-655HN(VF )   | 1  | 8,000   | 8,000   |
| 18            | エンドパネル         | 奥行65cmキャビネット用                | EP-XN-85 (VVFVD     | 1  | 11,500  | 11,500  |
| 19            | エンドパネル         | ウォールキャビネット、電動昇降、VUSVDS用      | EP-WM (VVFVD        | 1  | 8,500   | 8,500   |
| 20            | 前台輪カバー         |                              | P-DC105 -5(W)       | 1  | 4,000   | 4,000   |
| 21            | 前台輪カバー         |                              | P-DC075 -5(W)       | 1  | 3,500   | 3,500   |
| 22            | 前台輪カバー         |                              | P-DC073 -5(W)       | 1  | 3,500   | 3,500   |
| 23            | まな板立て          | 人大シンク用                       | マナイタテT              | 1  | 2,000   | 2,000   |
| 24            | 水切り            | 人大シンク用                       | ミスキリT               | 1  | 4,500   | 4,500   |
| 25            | 水切りネット         | 人大シンク用                       | ミスキリネット T(A)        | 1  | 4,000   | 4,000   |

御名前 改装後-神戸SR SK10 様

|      |          |       |                  |     |           |
|------|----------|-------|------------------|-----|-----------|
| 現場番号 | C5612325 | プラン番号 | 5501A-2407-0071T | 作成日 | 2024/9/13 |
|------|----------|-------|------------------|-----|-----------|

## 御見積明細 キッチン

| NO     | 商品名          | 仕様              | 品番           | 数量 | 単価    | 金額         |
|--------|--------------|-----------------|--------------|----|-------|------------|
| 26     | 間仕切り名人       | Hタイプ、間口45・60cm用 | MGマジキリJ HL 1 | 3  | 3,400 | 10,200     |
| 27     | 間仕切り名人       | Tタイプ、間口45・60cm用 | MGマジキリP TL 1 | 4  | 3,900 | 15,600     |
| 28     | かくせるホーローボックス | 間口73cm用         | トピラウラHS- 73N | 1  | 7,000 | 7,000      |
| 29     | かくせるホーローボックス | 間口75cm用         | トピラウラHS- 75N | 1  | 7,000 | 7,000      |
| 30     | スライドプレート     | 人造大理石           | スライドプレート A5T | 1  | 6,000 | 6,000      |
| 31     | 施工部材         |                 | シリコン(クリア2)   | 1  | 1,000 | 1,000      |
| 32     | 施工部材         |                 | シリコン(グレー)    | 1  | 1,000 | 1,000      |
| キッチン合計 |              |                 |              | 42 |       | ¥1,384,800 |

## 御見積明細 キッチンパネル

| NO        | 商品名              | 仕様                  | 品番               | 数量 | 単価     | 金額      |
|-----------|------------------|---------------------|------------------|----|--------|---------|
| 1         | ホーローキッチンパネルHDタイプ | フロントパネル135、ブラウンアッシュ | PZFN-135 (QOU)   | 2  | 17,500 | 35,000  |
| 2         | ホーローキッチンパネルHDタイプ | サイドパネル、ブラウンアッシュ     | PZS-90 (QOU)     | 1  | 30,400 | 30,400  |
| 3         | KP用エッジセット        | 樹脂製、ミディアム           | KPエッジセットJ (MD)-2 | 1  | 2,800  | 2,800   |
| 4         | パネル施工キット         | シリコン色(アンバー)         | パネルセコウキットS(B)-1  | 1  | 5,700  | 5,700   |
| キッチンパネル合計 |                  |                     |                  | 5  |        | ¥73,900 |

|       |    |            |
|-------|----|------------|
| 商品総合計 | 47 | ¥1,458,700 |
|-------|----|------------|

※ 御見積明細の価格には消費税は含まれておりません。別途消費税が必要となります。

## 《参考》別途 商品組付費





キッチン商品組付費 ¥121,000 (税込 ¥133,100)

キッチンパネル商品組付費 ¥35,000 (税込 ¥38,500)

※ 商品組付費は現場の状況により変動する事があります。又、給水・給湯・ガス・ダクト・電気等の接続工事は含まれておりません。

( )内の価格は税込価格&lt;税率10%&gt;を表示しています。

- 必ずご確認ください。
- ・天井高さ、吊戸棚・レンジフード取付高さをご確認ください。
  - ・《 》内寸法は参考寸法です。
- 表示記号について
- ・KP：キッチンパネル

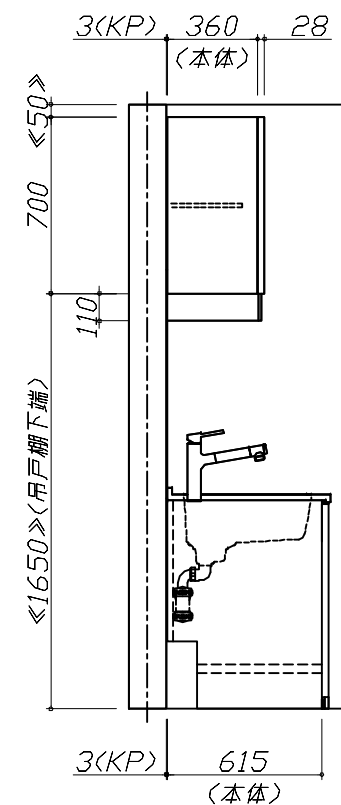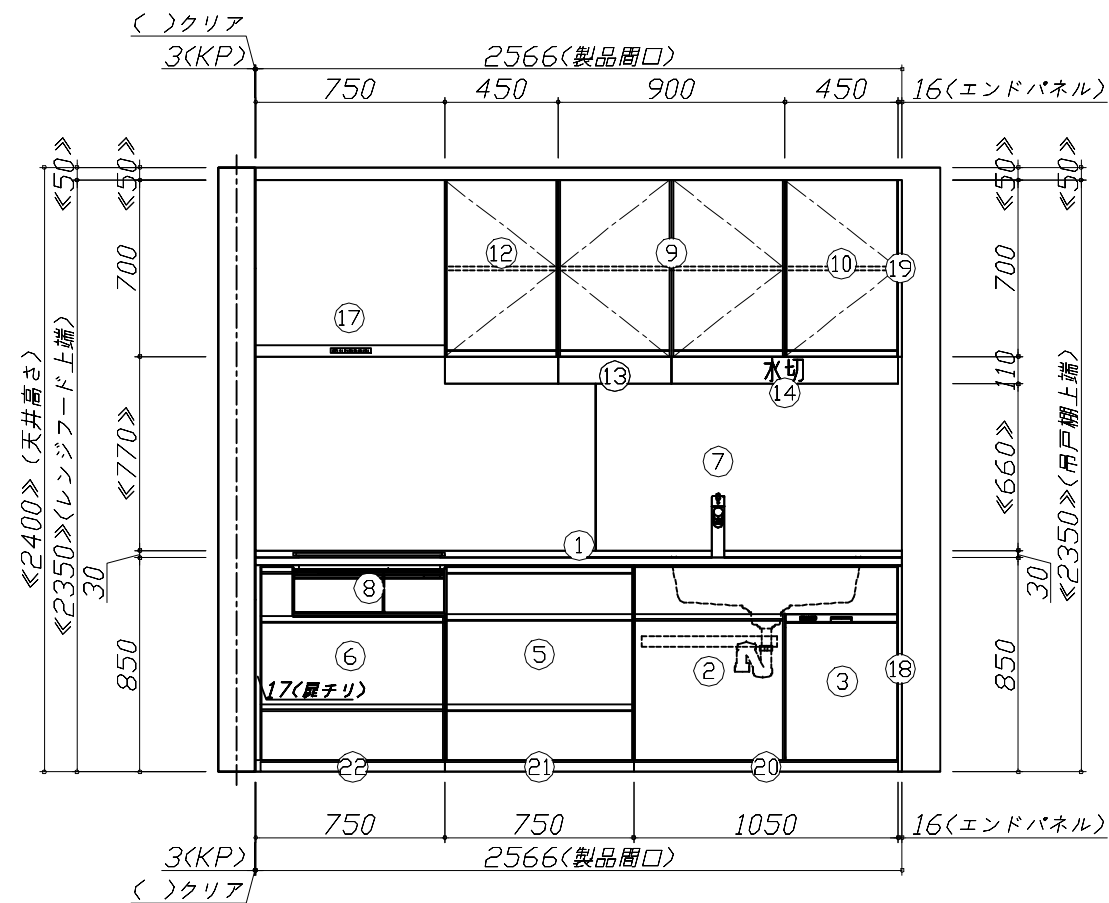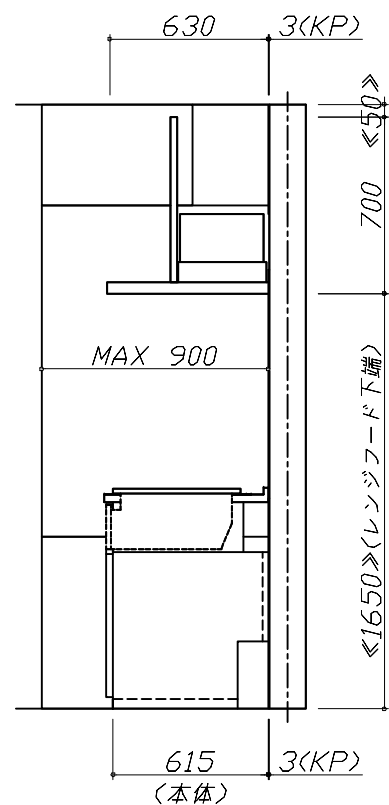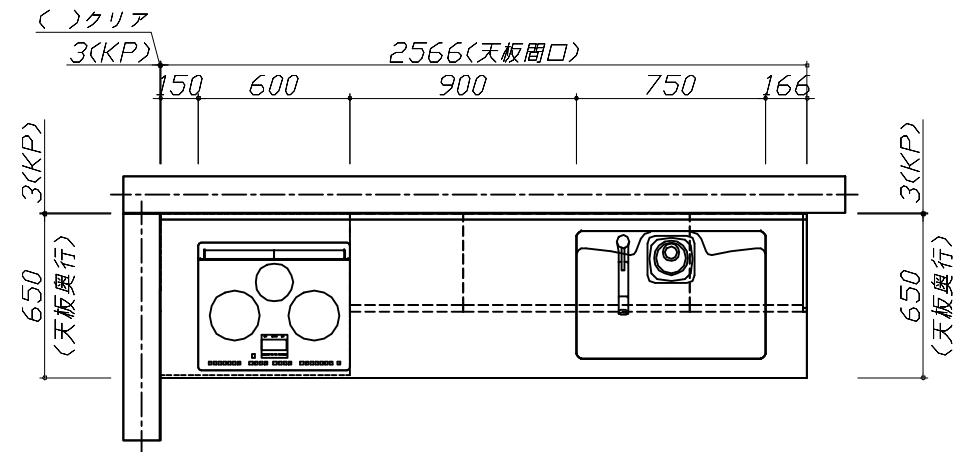


Takara standard  
タカラスタンダード株式会社

現場名称： 改装後-神戸SR SK10様邸  
現場番号： C5612325  
神戸支店 販売課

ホーローシステムキッチン Treasia トレーシア  
プラン番号： 5501A-2407-0071T  
担当営業： 手配用

姿図 1  
縮尺： 1 / 30  
作成日： 2024年9月13日  
担当アドバイザー： 2024改装

縮尺：A3サイズ等倍

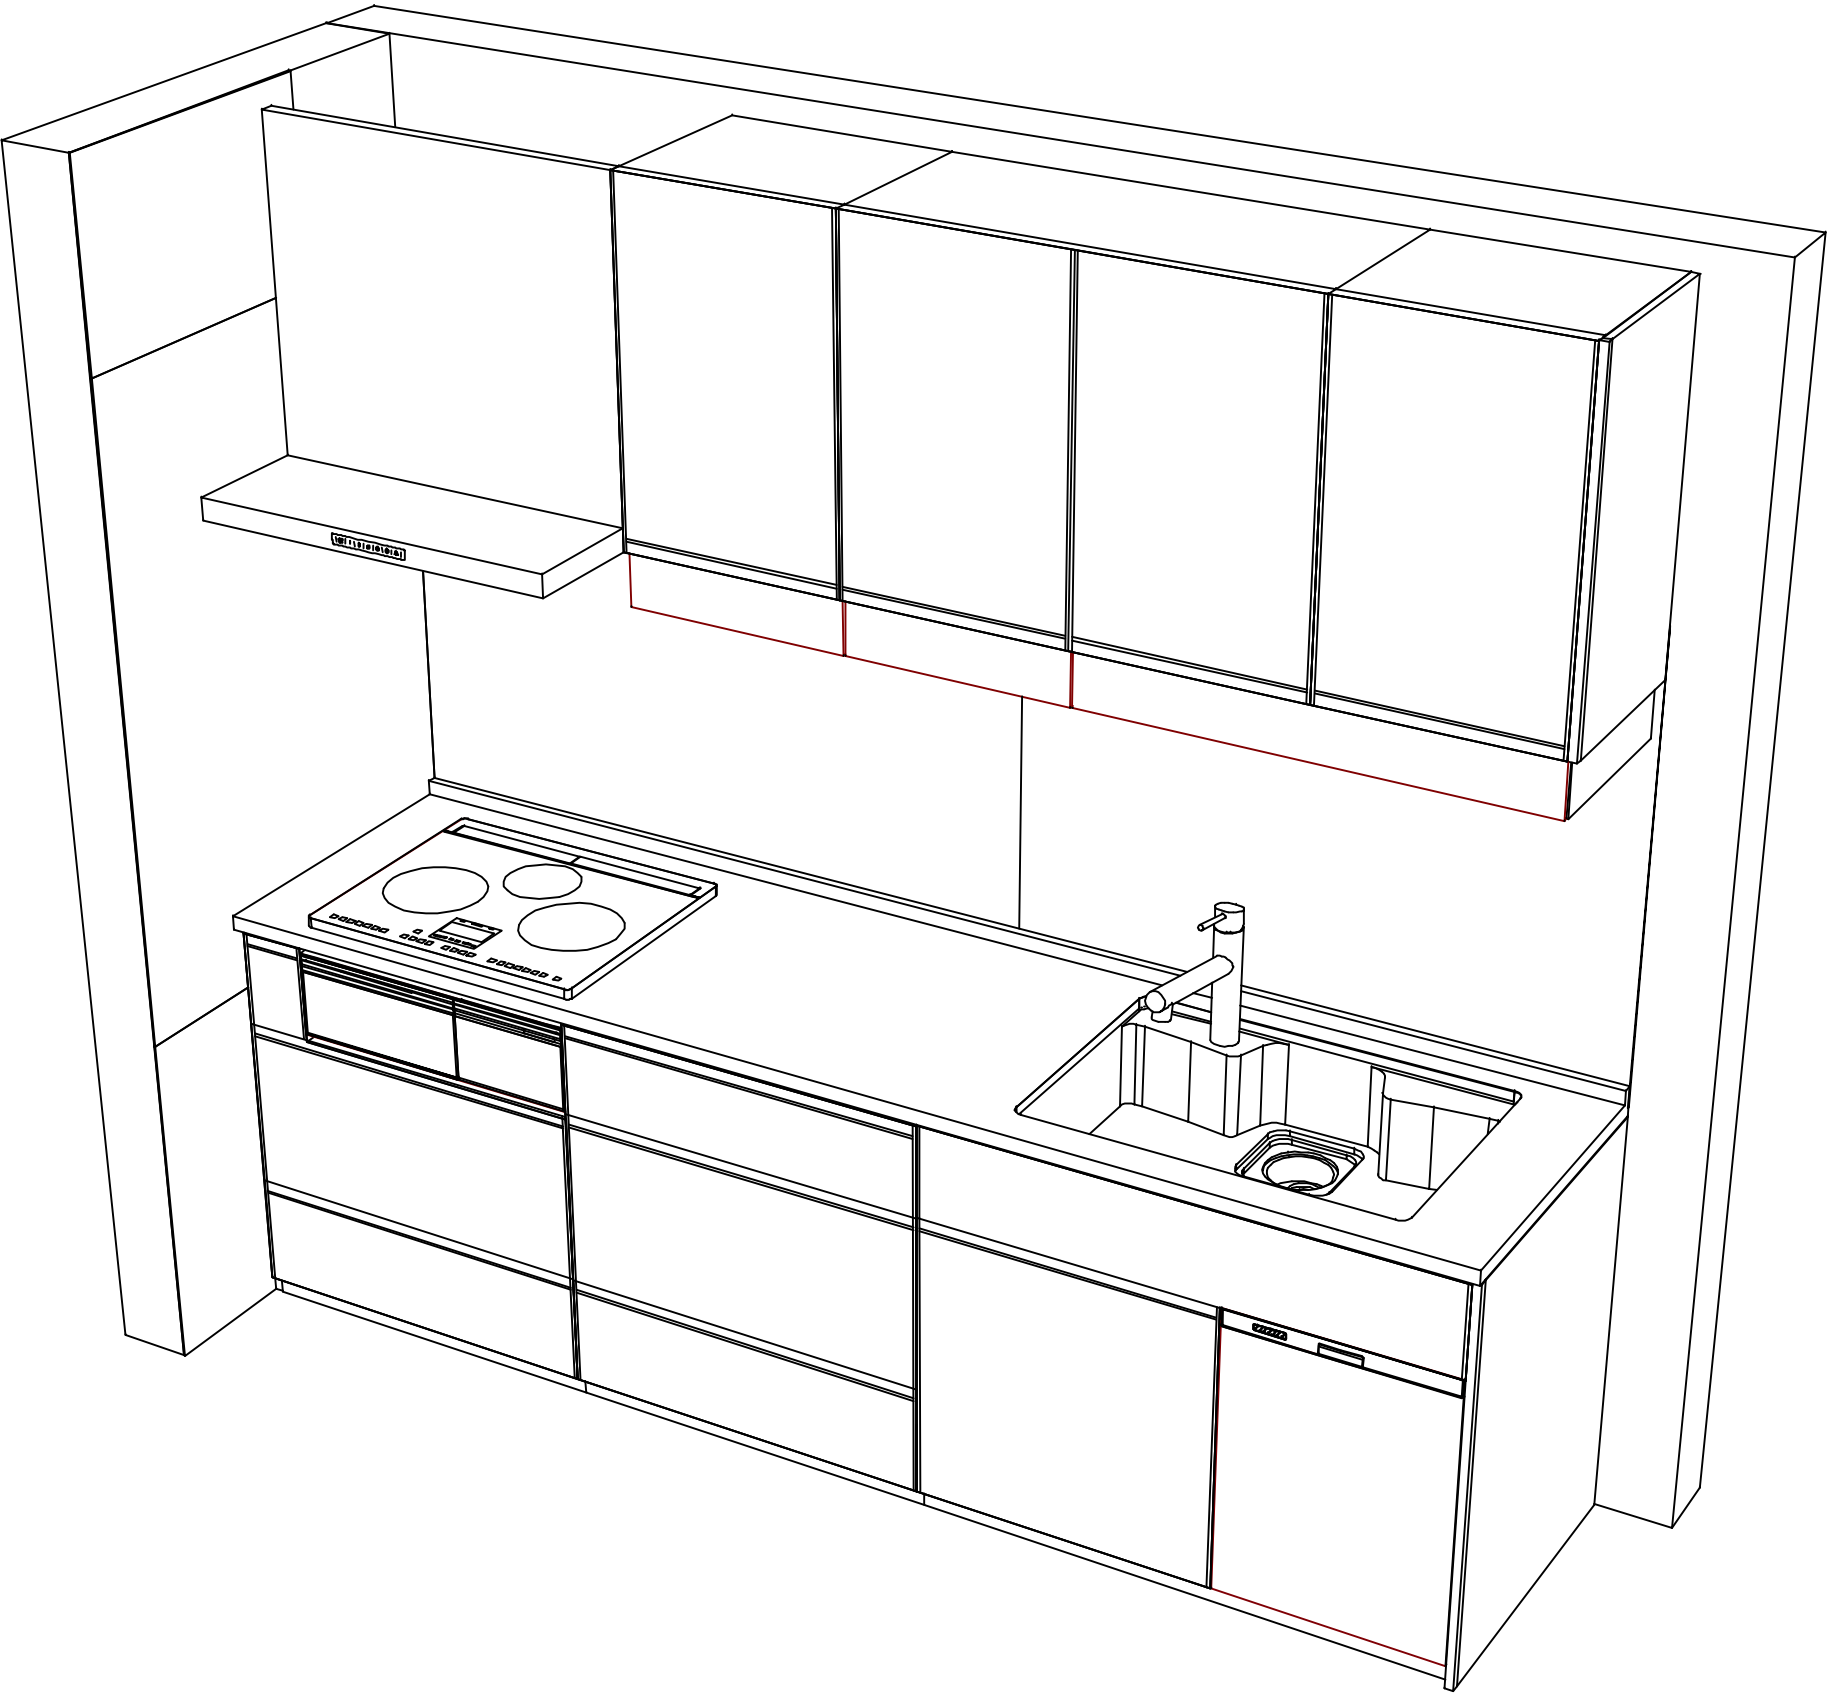

|                                  |                       |                            |                  |             |
|----------------------------------|-----------------------|----------------------------|------------------|-------------|
| Takara standard<br>タカラスタンダード株式会社 | 現場名称： 改装後-神戸SR SK10様邸 | ホーローシステムキッチン Treasia トレーシア | 姿図 2             | 縮 尺： 1 / 30 |
|                                  | 現場番号： C5612325        | プラン番号： 5501A-2407-0071T    | 作成日： 2024年9月13日  |             |
|                                  | 神戸支店 販売課              | 担当営業：手配用                   | 担当アドバイザー： 2024改装 |             |

縮尺：A3サイズ等倍