

御名前 改装後-神戸SR SK2

様

現場番号	C5545416	プラン番号	5501A-2407-0205T	作成日	2024/8/27
------	----------	-------	------------------	-----	-----------

御見積明細 キッチン

NO	商品名	仕様	品番	数量	単価	金額
1	人造大理石ワークトップ	Zシンク(小物置き)	MFIJ255 TDRU	1	88,500	88,500
2	シンクキャビネット	スライド・シンク下食洗、うちにもホーロートレイ	F-RRXR105UR5(VWWVF)	1	118,500	118,500
3	食器洗い乾燥機	引出し式(シルバー色)	TKW-405AM-SV	1	111,000	111,000
4	食器洗い乾燥機用前面パネル	扉同色	P-DWM45VL5(WWV)-1	1	16,500	16,500
5	調理台キャビネット	足元スライド(3段引出し)	F-TFVZ075 -5(VWWVF)	1	100,500	100,500
6	コンロ用キャビネット	足元スライド、ミキリ対応	F-KTVZ075JL5(VWWVF)	1	94,500	94,500
7	水栓	エコタイプハンドシャワー水栓	KM5021TTKE	1	36,500	36,500
8	ガス加熱機器(ハイパ-ガラスコート)	片面焼き	TN72AV60CV	1		
	ガス加熱機器(本体)	シルバー	TN72AV60C	1	91,500	91,500
	ガス加熱機器(トッププレート)	クリアパールグレー	TN72-60TP-CV	1	26,000	26,000
【ベースキャビネット小計】				10		683,500
9	ウォールキャビネット		W-M A120 - (VWWVF-D	1	46,000	46,000
10	ウォールキャビネット	レンジフード横タイプ	W-M A060ZR (VWWVF-D	1	26,000	26,000
11	照明ユニット	センサータイプ、9W(LED仕様)	KLD-D060LW	1	21,500	21,500
12	レンジフード(本体)	シロッコファン、シルバー	VRAT-752ADR(V)	1	71,000	71,000
	レンジフード用前面パネル	扉同色	VZP-75-655HN(WW)	1	8,000	8,000
13	エンドパネル	奥行65cmキャビネット用	EP-XN-85 (VWWVD	1	11,500	11,500
14	エンドパネル	ウォールキャビネット、電動昇降、VUSVDS用	EP-WM (VWWVD	1	8,500	8,500
15	前台輪カバー		P-DC105 -5(W)	1	4,000	4,000
16	前台輪カバー		P-DC075 -5(W)	1	3,500	3,500
17	前台輪カバー		P-DC073 -5(W)	1	3,500	3,500
18	どこでもラック(アルミタイプ)	レードル掛け、ホワイト	MGD-KH(W)	1	5,000	5,000
19	どこでもラック(スクエアタイプ)	ペーパーホルダー	MGSK へ-パーホルダー(W	1	1,700	1,700
20	間仕切り名人	Hタイプ、間口45・60cm用	MGマジキリJ HL 1	3	3,400	10,200
21	間仕切り名人	Hタイプ、間口45・60cm用	MGマジキリJ HC 1(N)	1	3,400	3,400
22	間仕切り名人	Tタイプ、間口45・60cm用	MGマジキリP TL 1	4	3,900	15,600
23	施工部材		シリコン(クリア2)	1	1,000	1,000
24	施工部材		シリコン(ホワイト2)	1	1,000	1,000
キッチン合計				32		¥924,900

御名前 改装後-神戸SR SK2

様

現場番号	C5545416	プラン番号	5501A-2407-0205T	作成日	2024/8/27
------	----------	-------	------------------	-----	-----------

御見積明細 周辺収納

NO	商品名	仕様	品番	数量	単価	金額
25	ウォールキャビネット	底面ホーローカバー、周辺用吊戸	W-MA L090 - (VWWVF	1	47,000	47,000
26	トールユニット上台	奥行45cm、開き扉タイプ、H2300用	O-UAAL090 - GVWWVF-D	1	88,000	88,000
27	トールユニット下台	奥行45cm、3段引出しタイプ、台輪ホワイト	O-DFSL090 -5(VWWVFW	1	96,000	96,000
28	カウンターユニット用カウンター	奥行45cm、人造大理石、シャインホワイト	C-FP090NU (M)	1	27,000	27,000
29	家電収納ユニットキャビネット	奥行45cmタイプ	F-HW L090 -5(L)W	1	51,000	51,000
	収納ワゴン	奥行45cm用	NW-90KJ	1	22,500	22,500
	収納ワゴン用前面扉	奥行45cm用	NWヒラ90M KJ(VWWVF	1	14,000	14,000
	オープンタイプ用幕板		HWマクイタ90 (WWV)	1	5,000	5,000
30	ダストボックス	本体	DB-NWNホンタイ	3	1,500	4,500
	ダストボックス	フタ	DB-NWNフタ	3	700	2,100
31	見切り対応フィラー	トールユニット用、ホワイト	ミキリール10(WK)	1	1,000	1,000
32	エンドパネル	周辺用ミドル吊戸用(H700)	EP-WMN (VWWVD	1	9,000	9,000
33	エンドパネル	吊戸・トール間用H560	EP-OA-IM (VWWVD	1	8,500	8,500
34	エンドパネル	奥行45cmハイカウンター・家電収納用	EP-NIG-85 (VWWVD	1	14,000	14,000
35	間仕切り名人	Sタイプ、間口45cm用	MGマジキリJ SM 2	2	3,600	7,200
36	間仕切り名人	Hタイプ、間口45・60cm用	MGマジキリJ HS 1	1	3,400	3,400
37	間仕切り名人	Tタイプ、かくせるラック併設用	MGマジキリP TC 1	1	3,900	3,900
38	施工部材		シリコン(ホワイト2)	1	1,000	1,000
周辺収納合計				23		¥405,100

御名前 改装後-神戸SR SK2

様

現場番号	C5545416	プラン番号	5501A-2407-0205T	作成日	2024/8/27
------	----------	-------	------------------	-----	-----------

御見積明細 キッチンパネル

NO	商品名	仕様	品番	数量	単価	金額
1	ホーローキッチンパネルPタイプ	フロントパネル120、パールホワイト	PZFN-120 (PW)	1	12,300	12,300
2	ホーローキッチンパネルPタイプ	フロントパネル60、パールホワイト	PZFN- 60 (PW)	2	8,800	17,600
3	ホーローキッチンパネルPタイプ	サイドパネル、パールホワイト	PZS-90 (PW)	1	22,600	22,600
4	ホーローキッチンパネルPタイプ	窓パネル185、パールホワイト	PZW -185 (PW)	4	10,300	41,200
5	KP用エッジセット	樹脂製、ホワイト	KPエッジセットJ (MW)-2	2	2,800	5,600
6	KP用エッジセット	窓枠用(樹脂製)、ホワイト	KPエッジJ-D3M(MW)-3	1	3,300	3,300
7	パネル施工キット	シリコン色(ホワイト)	パネルセコウキットS(W)-1	3	5,700	17,100
8	ホーローキッチンパネルPタイプ	フロントパネル105、パールホワイト	PZFH-105 (PW)	1	11,700	11,700
キッチンパネル合計				15		¥131,400

商品総合計	70	¥1,461,400
-------	----	------------

※ 御見積明細の価格には消費税は含まれておりません。別途消費税が必要となります。

《参考》別途 商品組付費






キッチン商品組付費 ¥133,000 (税込 ¥146,300)

キッチンパネル商品組付費 ¥51,000 (税込 ¥56,100)

※ 商品組付費は現場の状況により変動する事があります。又、給水・給湯・ガス・ダクト・電気等の接続工事は含まれておりません。

()内の価格は税込価格<税率10%>を表示しています。

■必ずご確認ください。
 ・天井高さ、吊戸棚・レンジフード取付高さをご確認ください。
 ・《 》内寸法は参考寸法です。
 ■表示記号について
 ・KP：キッチンパネル

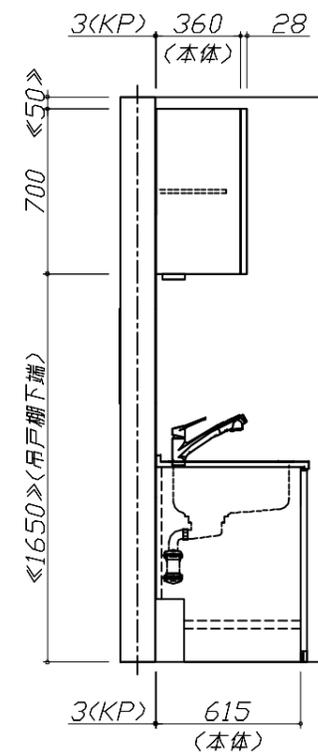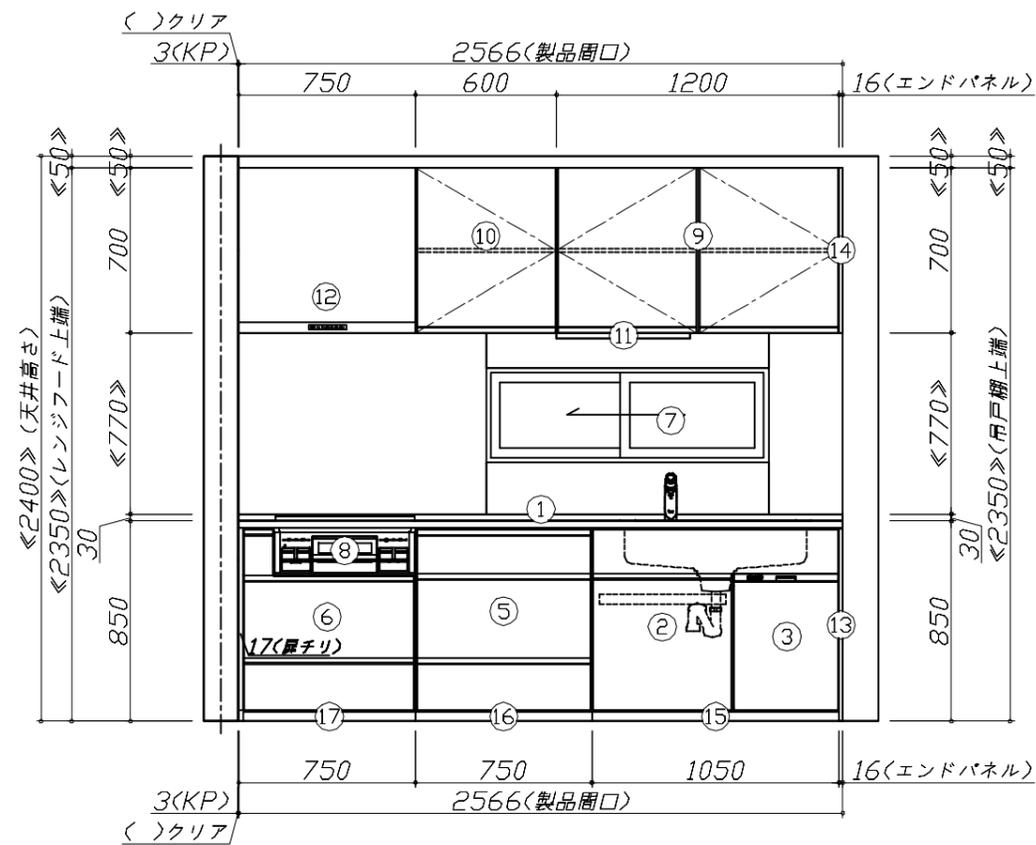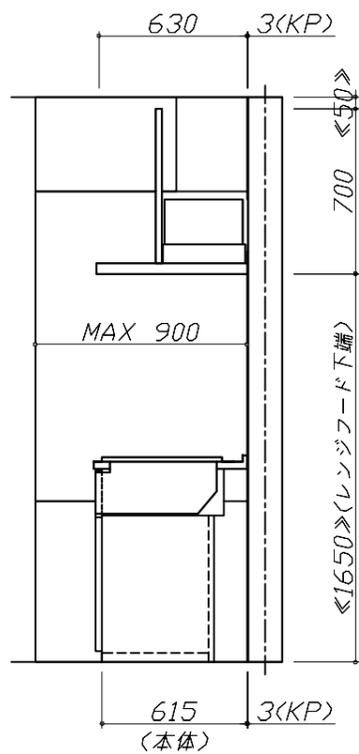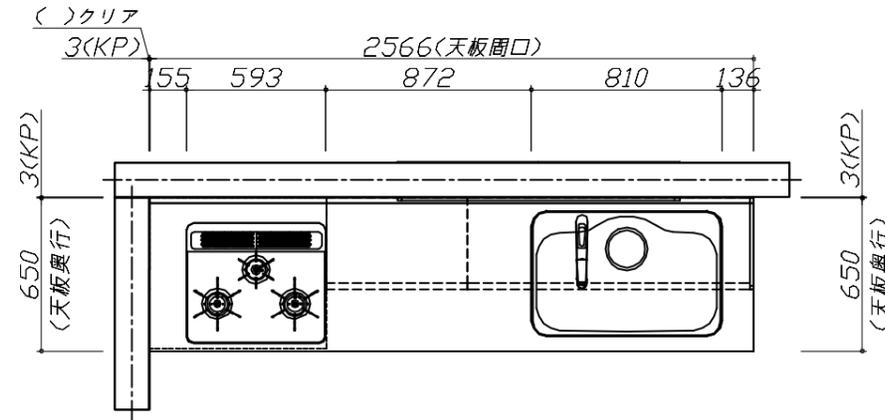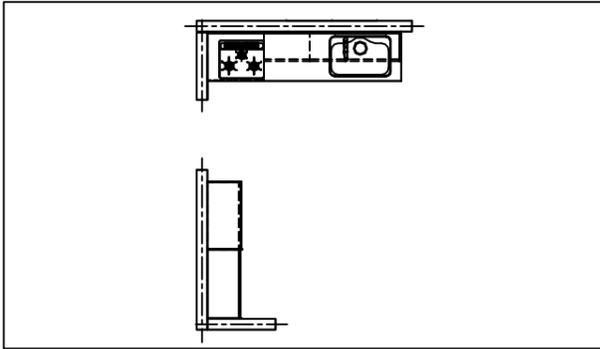

Takara standard
 タカラスタンダード株式会社






現場名称： 改装後-神戸SR SK2様邸
 現場番号： C5545416
 神戸支店 販売課

ホーローシステムキッチン Treasia トレーシア
 プラン番号： 5501A-2407-0205T
 担当営業： 手配用

姿図 1
 縮尺： 1 / 30
 作成日： 2024年8月27日
 担当アドバイザー： 2024改装

縮尺：A3サイズ等倍

- 必ずご確認ください。
 - ・天井高さ、吊戸棚・レンジフード取付高さをご確認ください。
 - ・《 》内寸法は参考寸法です。
- 表示記号について
 - ・KP：キッチンパネル

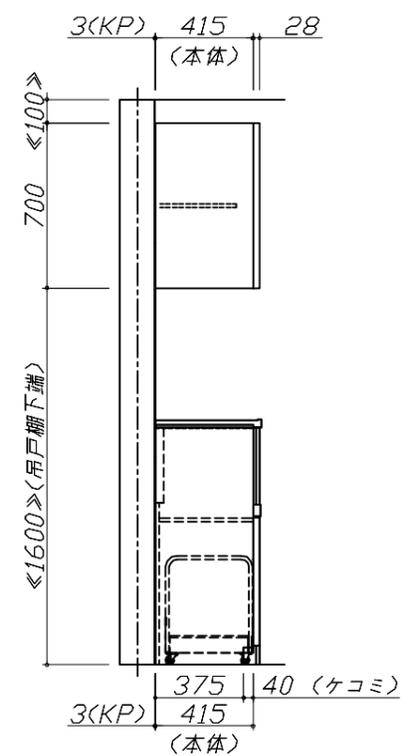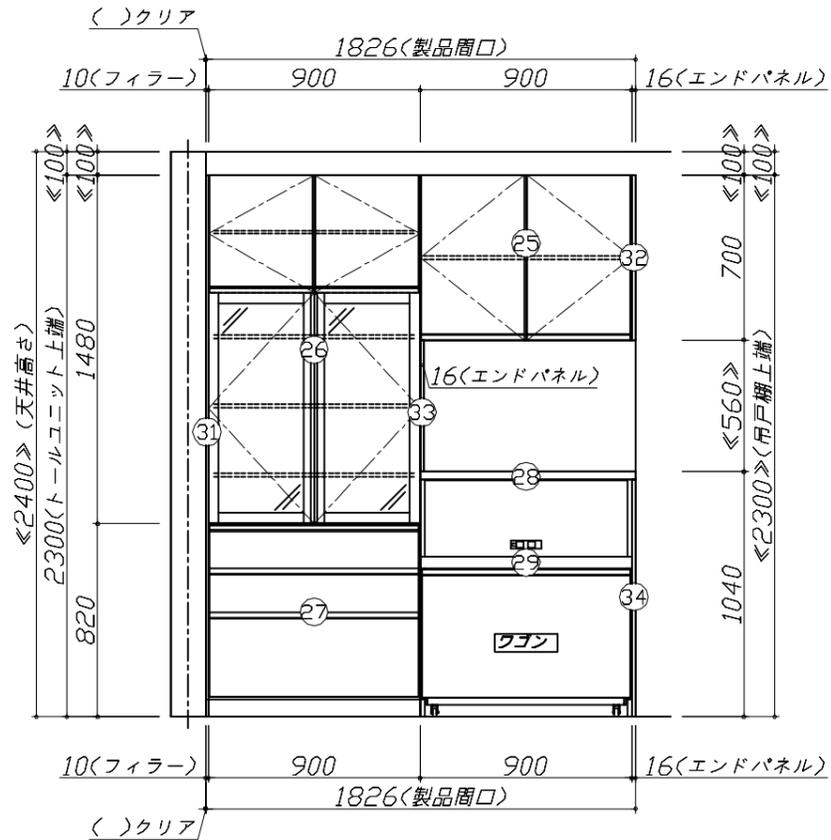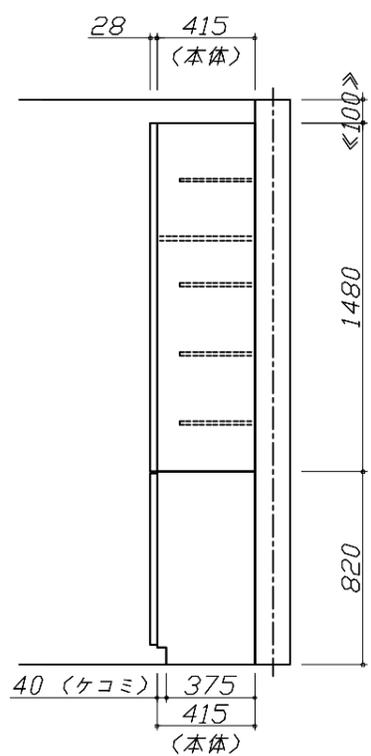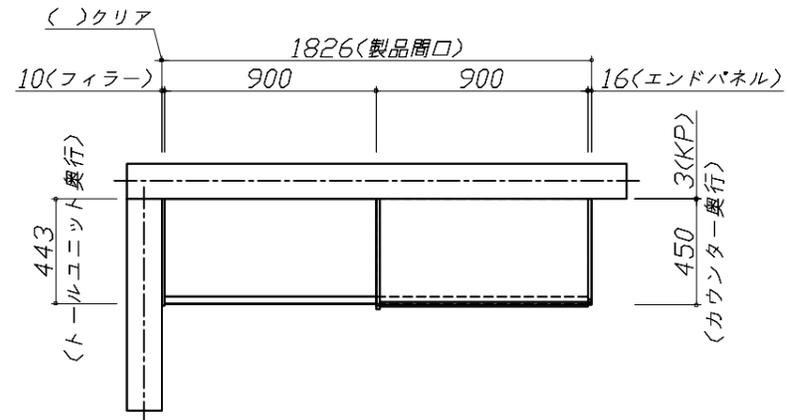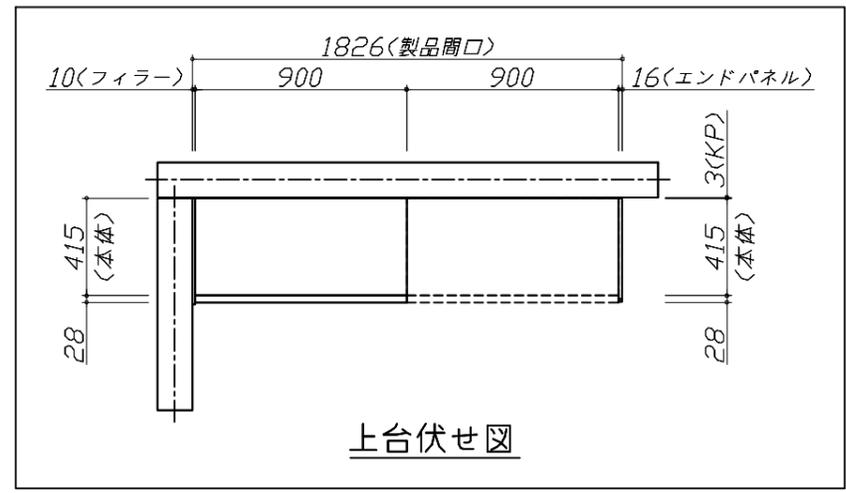


Takara standard
タカラスタンダード株式会社

現場名称： 改装後-神戸SR SK2様邸
現場番号： C5545416
神戸支店 販売課

ホーローシステムキッチン Treasia トレーシア
プラン番号： 5501A-2407-0205T
担当営業： 手配用

姿図 2 縮尺： 1 / 30
作成日： 2024年8月27日
担当アドバイザー： 2024改装

縮尺：A3サイズ等倍

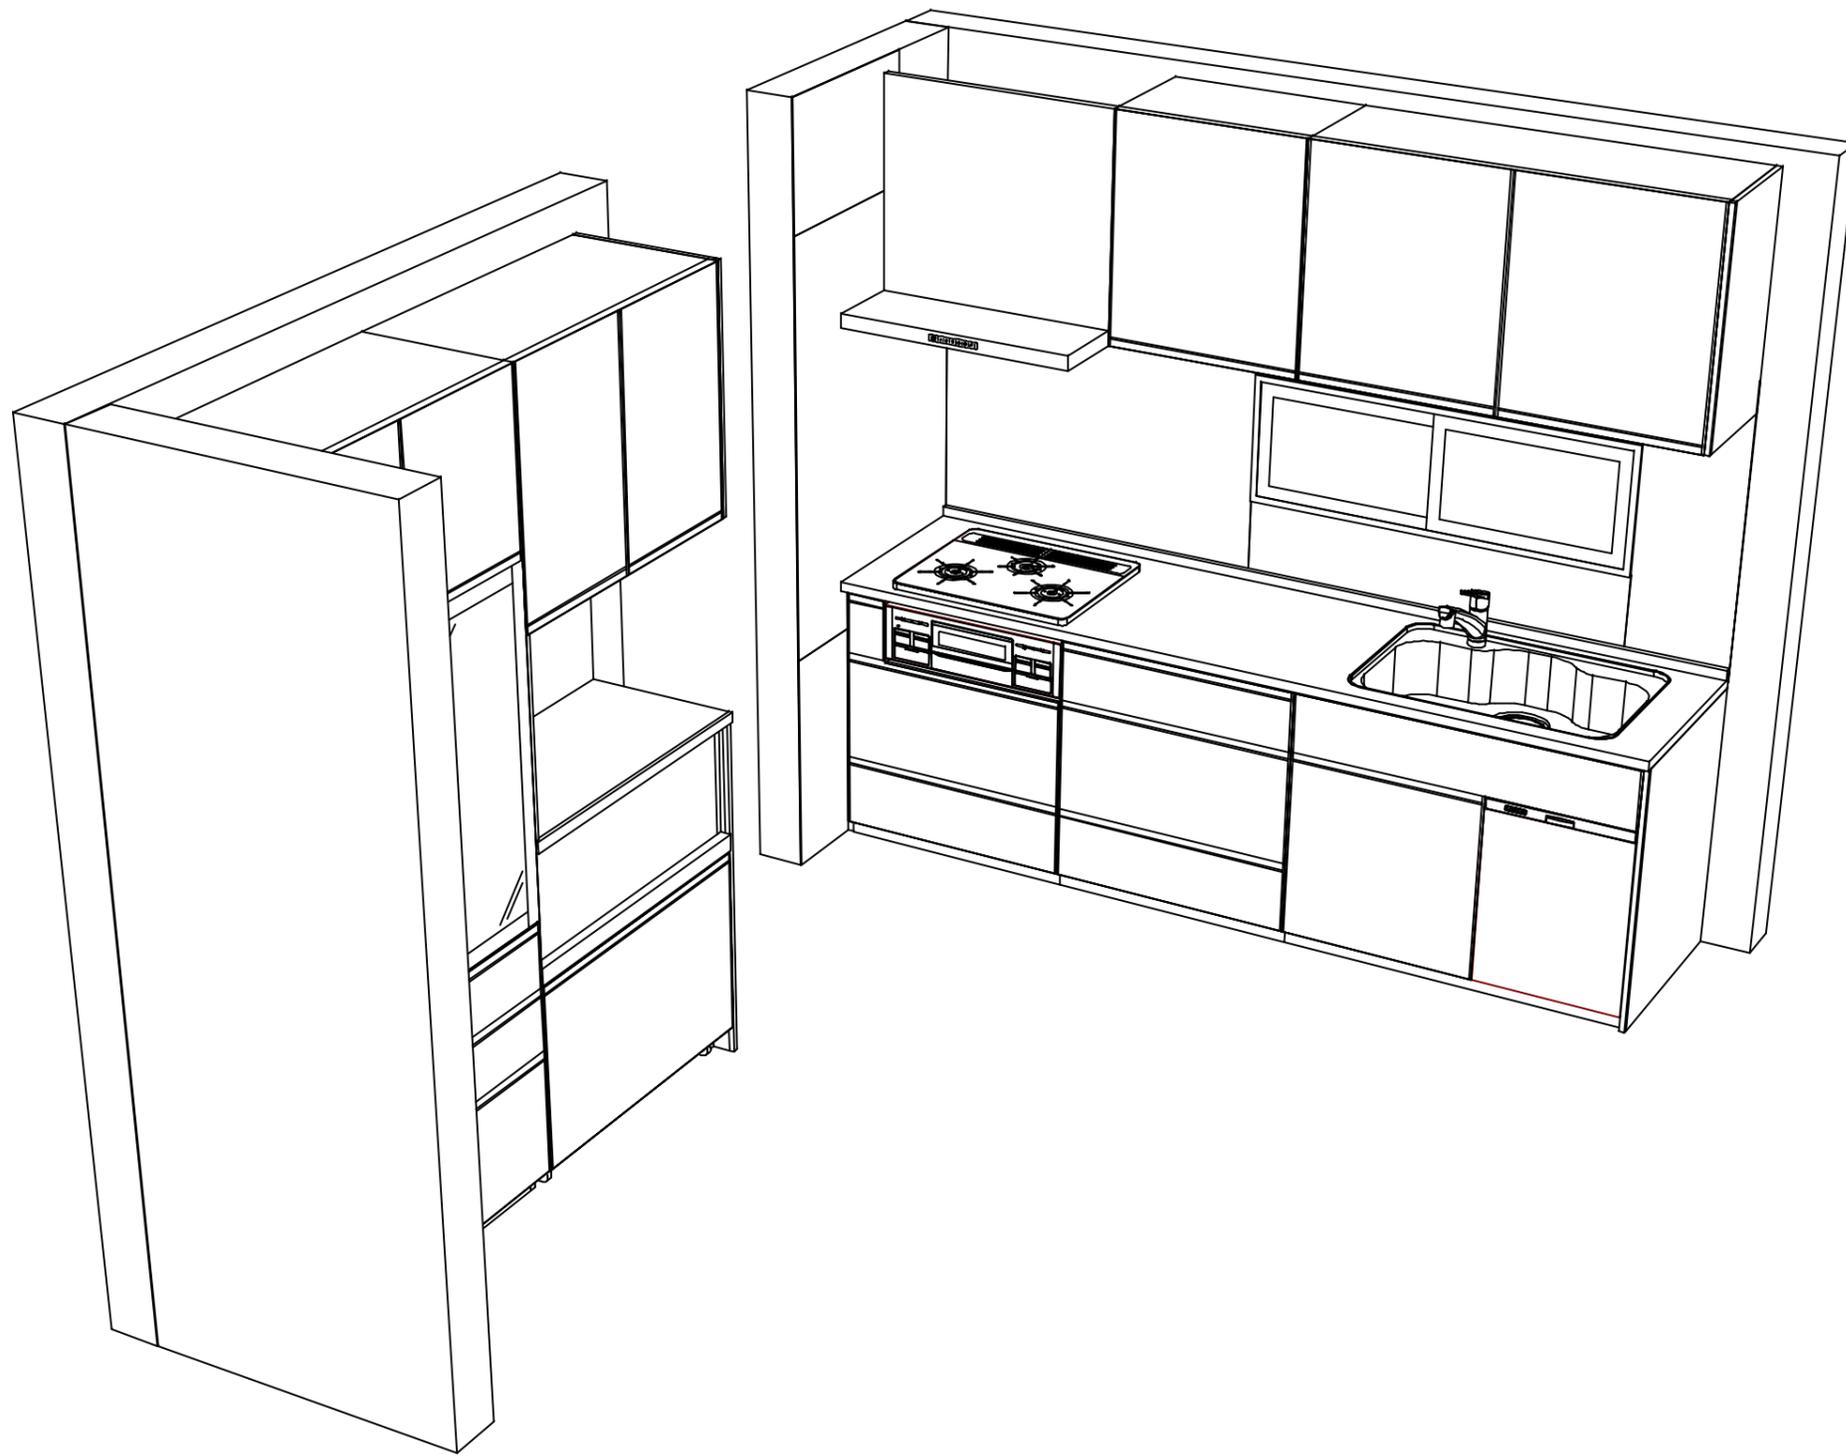

Takara standard
タカラスタンダード株式会社

現場名称： 改装後-神戸SR SK2様邸

現場番号： C5545416

神戸支店 販売課

ホーローシステムキッチン Treasia トレーシア

プラン番号： 5501A-2407-0205T

担当営業 : 手配用

姿図 3

縮尺： 1 / 30

作成日： 2024年8月27日

担当アドバイザー： 2024改装

縮尺：A3サイズ等倍