

ぴったりサイズ木製システムキッチン 御見積書

御名前 神戸-神戸SR SK6 様

業者 様

商品名 Refit リフィット

作成日 2025年4月4日
プラン番号 5501A-2504-0048T
現場番号 C5936888

タカラスタANDARD株式会社
◆神戸支店 販売課
兵庫県神戸市須磨区弥栄台3丁目15番5号
TEL 078-795-4770 / FAX 078-795-4771

◆神戸ショールーム
TEL 078-795-4780 / FAX 078-795-4781

商品
御見積金額 **¥865,900** (税込 **¥952,490**)

()内の価格は税込価格<税率10%>を表示しています。

《参考》別途 商品組付費 **¥170,000** (税込 **¥187,000**)

- ※ 商品御見積金額には商品組付費は含まれておりません。
- ※ 商品組付費には配送・搬入・商品組付等の費用を含んでいます。
- ※ 商品組付費は現場の状況により変動する事があります。
又、給水・給湯・ガス・ダクト・電気等の接続工事は含まれておりません。

◆ 御見積仕様

《キッチン》

キッチン本体サイズ	I型240cm
天板高さ	85cm
扉カラー	グループ1:ヒッコリーナチュラル
引手	ハンドル引手(ブラック)
キッチンパネル	HDタイプ:コンクリートライト
ワークトップ材質	人造大理石
カラー	シャインページュ
水栓	ハンドシャワー水栓
食器洗い乾燥機	シンク下設置間口45cmタイプ
加熱機器	60cmホーロートップガスコンロ
レンジ機器	なし
ガス種	未定
周波数	60Hz

《周辺収納》

周辺扉カラー	グループ1:ヒッコリーナチュラル
周辺引手	ハンドル引手(ブラック)
キッチンパネル	なし
カウンター材質	メラミン
カラー	ヒッコリーナチュラル

◆ 御確認事項

◆ 備考

担当営業	担当アドバイザー	プラン作成者
手配用	2024改装	岩井

--	--

No.*

御名前 神戸-神戸SR SK6

様

現場番号	C5936888	プラン番号	5501A-2504-0048T	作成日	2025/4/4
------	----------	-------	------------------	-----	----------

御見積明細 キッチン

NO	商品名	仕様	品番	数量	単価	金額
1	人造大理石ワークトップ	らくエルシンク	MDI240 ュALD-N	1	93,400	93,400
2	シンクキャビネット	スライド、シンク下、ソフトクローズ、ホーロー底板有、見切り有	F-RWSM105 L5EAPJ-D	1	75,300	75,300
3	食器洗い乾燥機	引出し式(ブラック色)	TKW-405A	1	111,000	111,000
4	食器洗い乾燥機用前面パネル	扉同色	P-DWP45P (APJ-)	1	4,000	4,000
5	調理台キャビネット	足スラ3段引出、ソフトクローズ、ホーロー底板有	F-TFVB060 -5EAPJ-D	1	40,500	40,500
6	コンロ用キャビネット	足元スライド、ソフトクローズ、ホーロー底板有、見切り有	F-KKVB075 R5EAPJ-D-ハ	1	41,500	41,500
7	水栓	ハンドシャワー水栓	KM708GT	1	45,500	45,500
8	ガス加熱機器(ホーロートップ)	片面焼き、ブラック	TN36A60	1	54,500	54,500
【ベースキャビネット小計】				8		465,700
9	ウォールキャビネット	オープンシェルフ(棚板2段)	オープンシェルフタナイタ120W(J)	1	30,000	30,000
	ウォールキャビネット		オープンシェルフフレームセットW2	1	21,000	21,000
10	レンジフード	シロッコファン(ブラック色)	VUA-901AD (K)	1	42,500	42,500
	前幕板	高さ70cmタイプ、ブラック色	マエマク90VUA-640(K)	1	6,000	6,000
11	レンジフード別売部品	横化粧板、ブラック	ヨコケショウイタVUA-700(K)	1	4,500	4,500
12	シロッコファン用排気金具	上方排気接続用	マルダク外カナク(U)	1	3,000	3,000
13	まな板立て	らくエルシンク用	マナイタタテSGN	1	2,000	2,000
14	ゴミボケット	らくエルシンク用	ゴミボケットSGN	1	2,500	2,500
15	水切り	らくエルシンク用	ミズキリSGN-B	1	4,500	4,500
16	水切りネット	らくエルシンク用	ミズキリネットSGN	1	4,000	4,000
17	間仕切り名人	Tタイプ、間口45・60cm用	MGマジキリP TL 1	3	3,900	11,700
18	天板オプション		ジャパラセット	1	600	600
19	施工部材		シリコン(ホワイト2)	2	1,000	2,000
キッチン合計				24		¥600,000

御見積明細 周辺収納

NO	商品名	仕様	品番	数量	単価	金額
20	ウォールキャビネット	周辺用吊戸、耐震ラッチ付、扉手掛	W-S L060 -PGAPJ-Y-D	2	21,600	43,200
21	カウンターユニット用カウンター	奥行45cm、メラミン、ビコリーナチュラル	C-JP120N7 (P)-1	1	29,000	29,000
22	カウンターキャビネット	奥行45cm、スライド3段、ソフトクローズ	F-TFSL060I-5EAPJ-D	1	46,000	46,000
23	カウンターキャビネット	奥行45cm、スライド3段、ソフトクローズ	F-TFSL060IL5EAPJ-D	1	46,000	46,000
24	エンドパネル	周辺用吊戸用	EP-WML (APJ-)	1	11,000	11,000

御名前 神戸-神戸SR SK6 様

現場番号	C5936888	プラン番号	5501A-2504-0048T	作成日	2025/4/4
------	----------	-------	------------------	-----	----------

御見積明細 周辺収納

NO	商品名	仕様	品番	数量	単価	金額
25	エンドパネル	奥行45cmキャビネット用(メミンカウンター)	EP-NLN-85 (APJ-)	1	13,000	13,000
26	施工部材		シリコン(アイボリー)	1	1,000	1,000
周辺収納合計				8		¥189,200

御見積明細 キッチンパネル

NO	商品名	仕様	品番	数量	単価	金額
1	ホーローキッチンパネルHDタイプ	サイドパネル、コンクリートライト	PZS-90 (QCG)	1	30,400	30,400
2	パネル施工キット	シリコン色(グレー)	パネルセコウキットS(G)-1	2	5,700	11,400
3	KP用エッジセット	樹脂製、グレー	KPエッジセットJ (PG)-2	1	2,800	2,800
4	ホーローキッチンパネルHDタイプ	フロントパネル90、コンクリートライト	PZFN- 90 (QCG)	1	14,600	14,600
5	ホーローキッチンパネルHDタイプ	フロントパネル135、コンクリートライト	PZFN-135 (QCG)	1	17,500	17,500
キッチンパネル合計				6		¥76,700

商品総合計	38	¥865,900
-------	----	----------

※ 御見積明細の価格には消費税は含まれておりません。別途消費税が必要となります。

《参考》別途 商品組付費






キッチン商品組付費 ¥135,000 (税込 ¥148,500)

キッチンパネル商品組付費 ¥35,000 (税込 ¥38,500)





※ 商品組付費は現場の状況により変動する事があります。又、給水・給湯・ガス・ダクト・電気等の接続工事は含まれておりません。

()内の価格は税込価格<税率10%>を表示しています。

- 必ずご確認ください。
- ・天井高さ、吊戸棚・レンジフード取付高さをご確認ください。
 - ・《 》内寸法は参考寸法です。
 - ・オープンシェルフはレンジフードとの接触を避け、加熱機器との離隔距離にご注意ください。
- 表示記号について
- ・KP：キッチンパネル

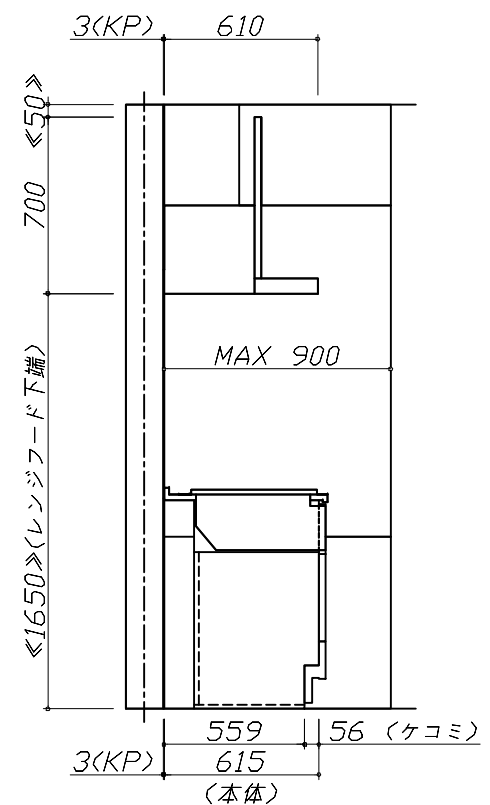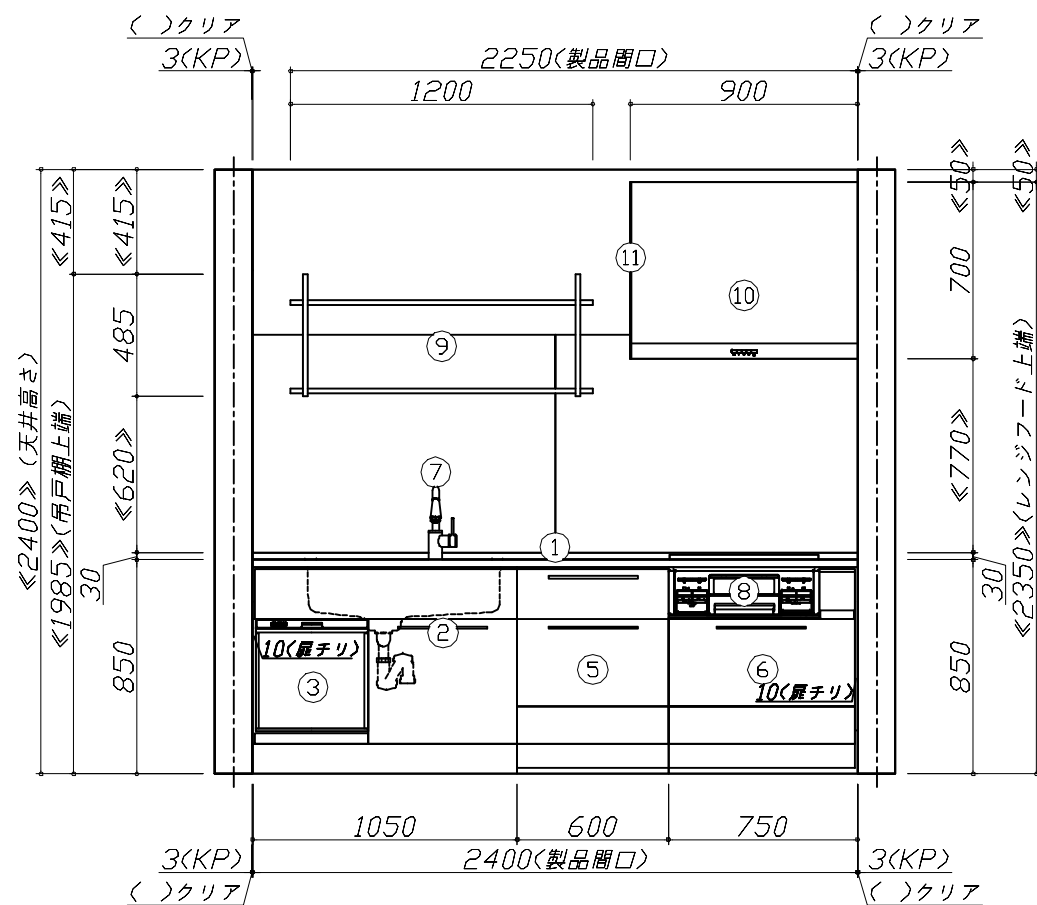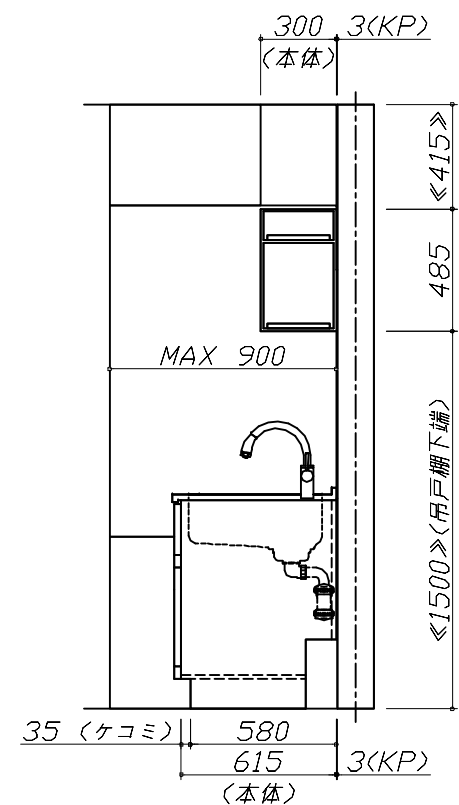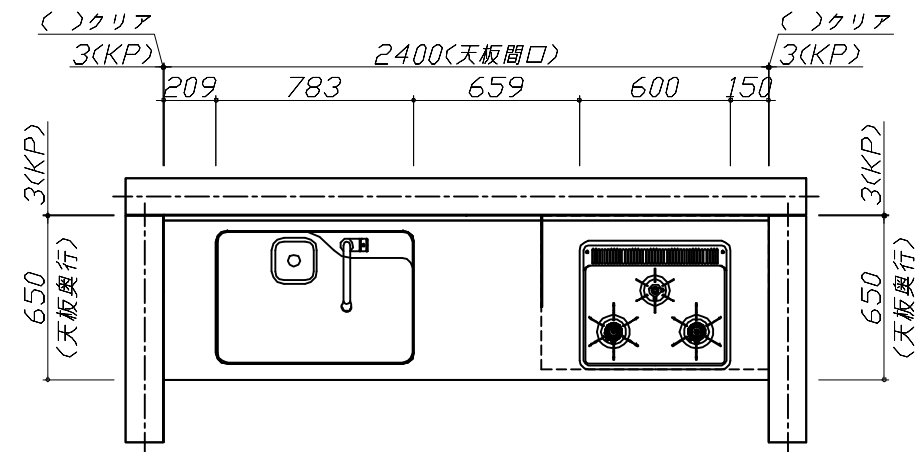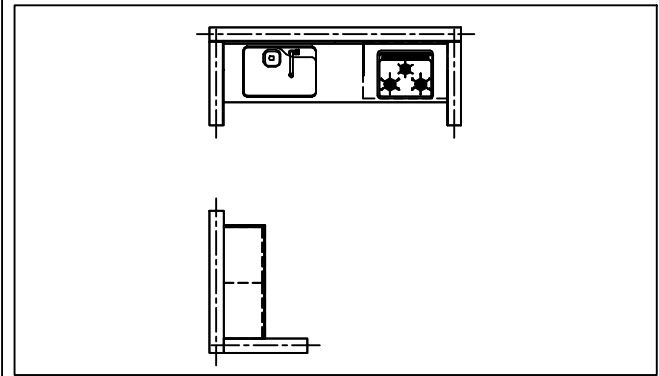


- 必ずご確認ください。
- ・天井高さ、吊戸棚・レンジフード取付高さをご確認ください。
 - ・《 》内寸法は参考寸法です。
 - ・オープンシェルフはレンジフードとの接触を避け、加熱機器との離隔距離にご注意ください。
- 表示記号について
- ・KP：キッチンパネル

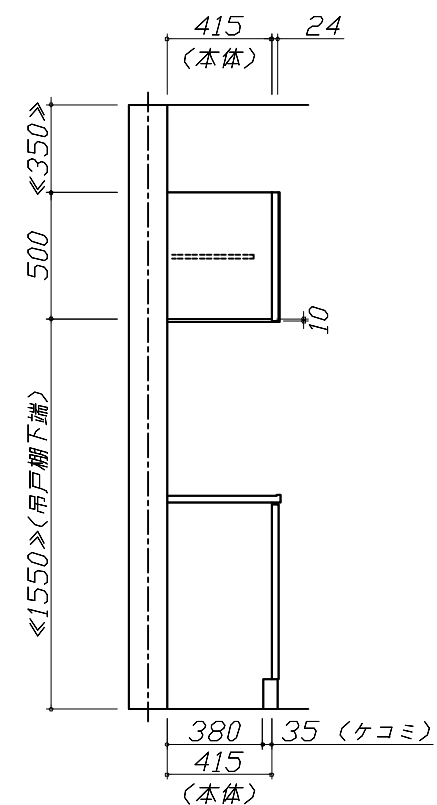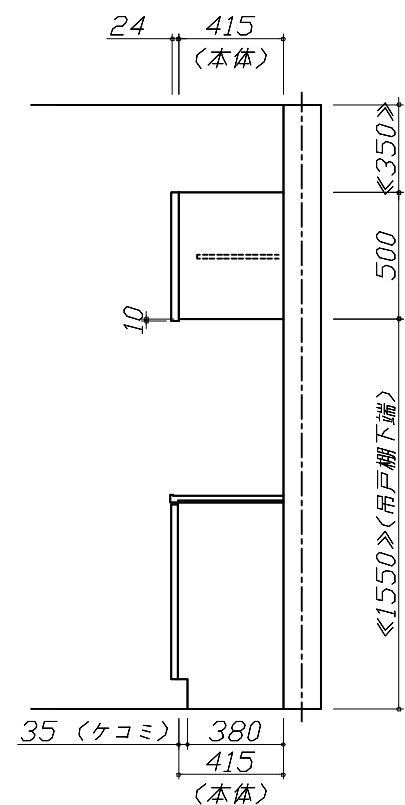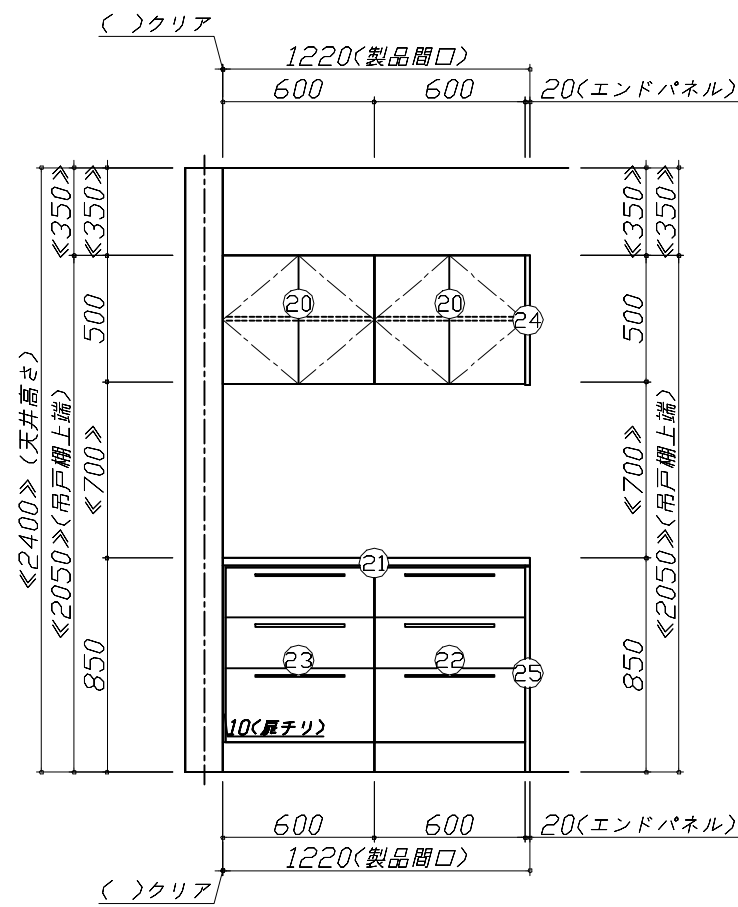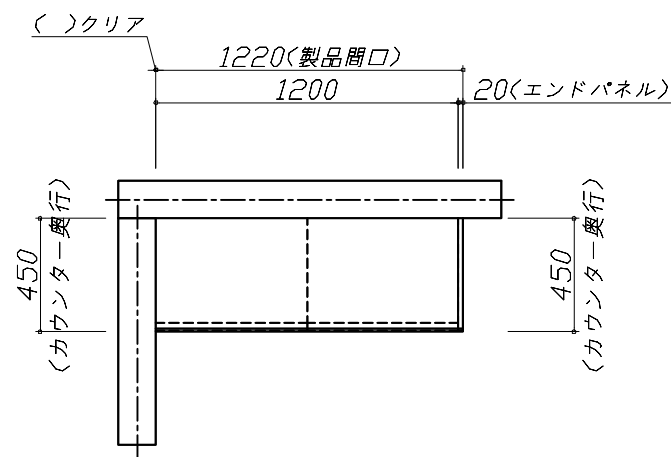

Takara standard タカラスタンダード株式会社	現場名称： 神戸-神戸SR SK6様邸	ぴったりサイズ`木製システムキッチン Refit リフィット	姿図 2	縮 尺： 1 / 30
	現場番号： C5936888	プラン番号： 5501A-2504-0048T	作成日： 2025年4月4日	
	神戸支店 販売課	担当営業：手配用	担当アドバイザー： 2024改装	

縮尺：A3サイズ等倍

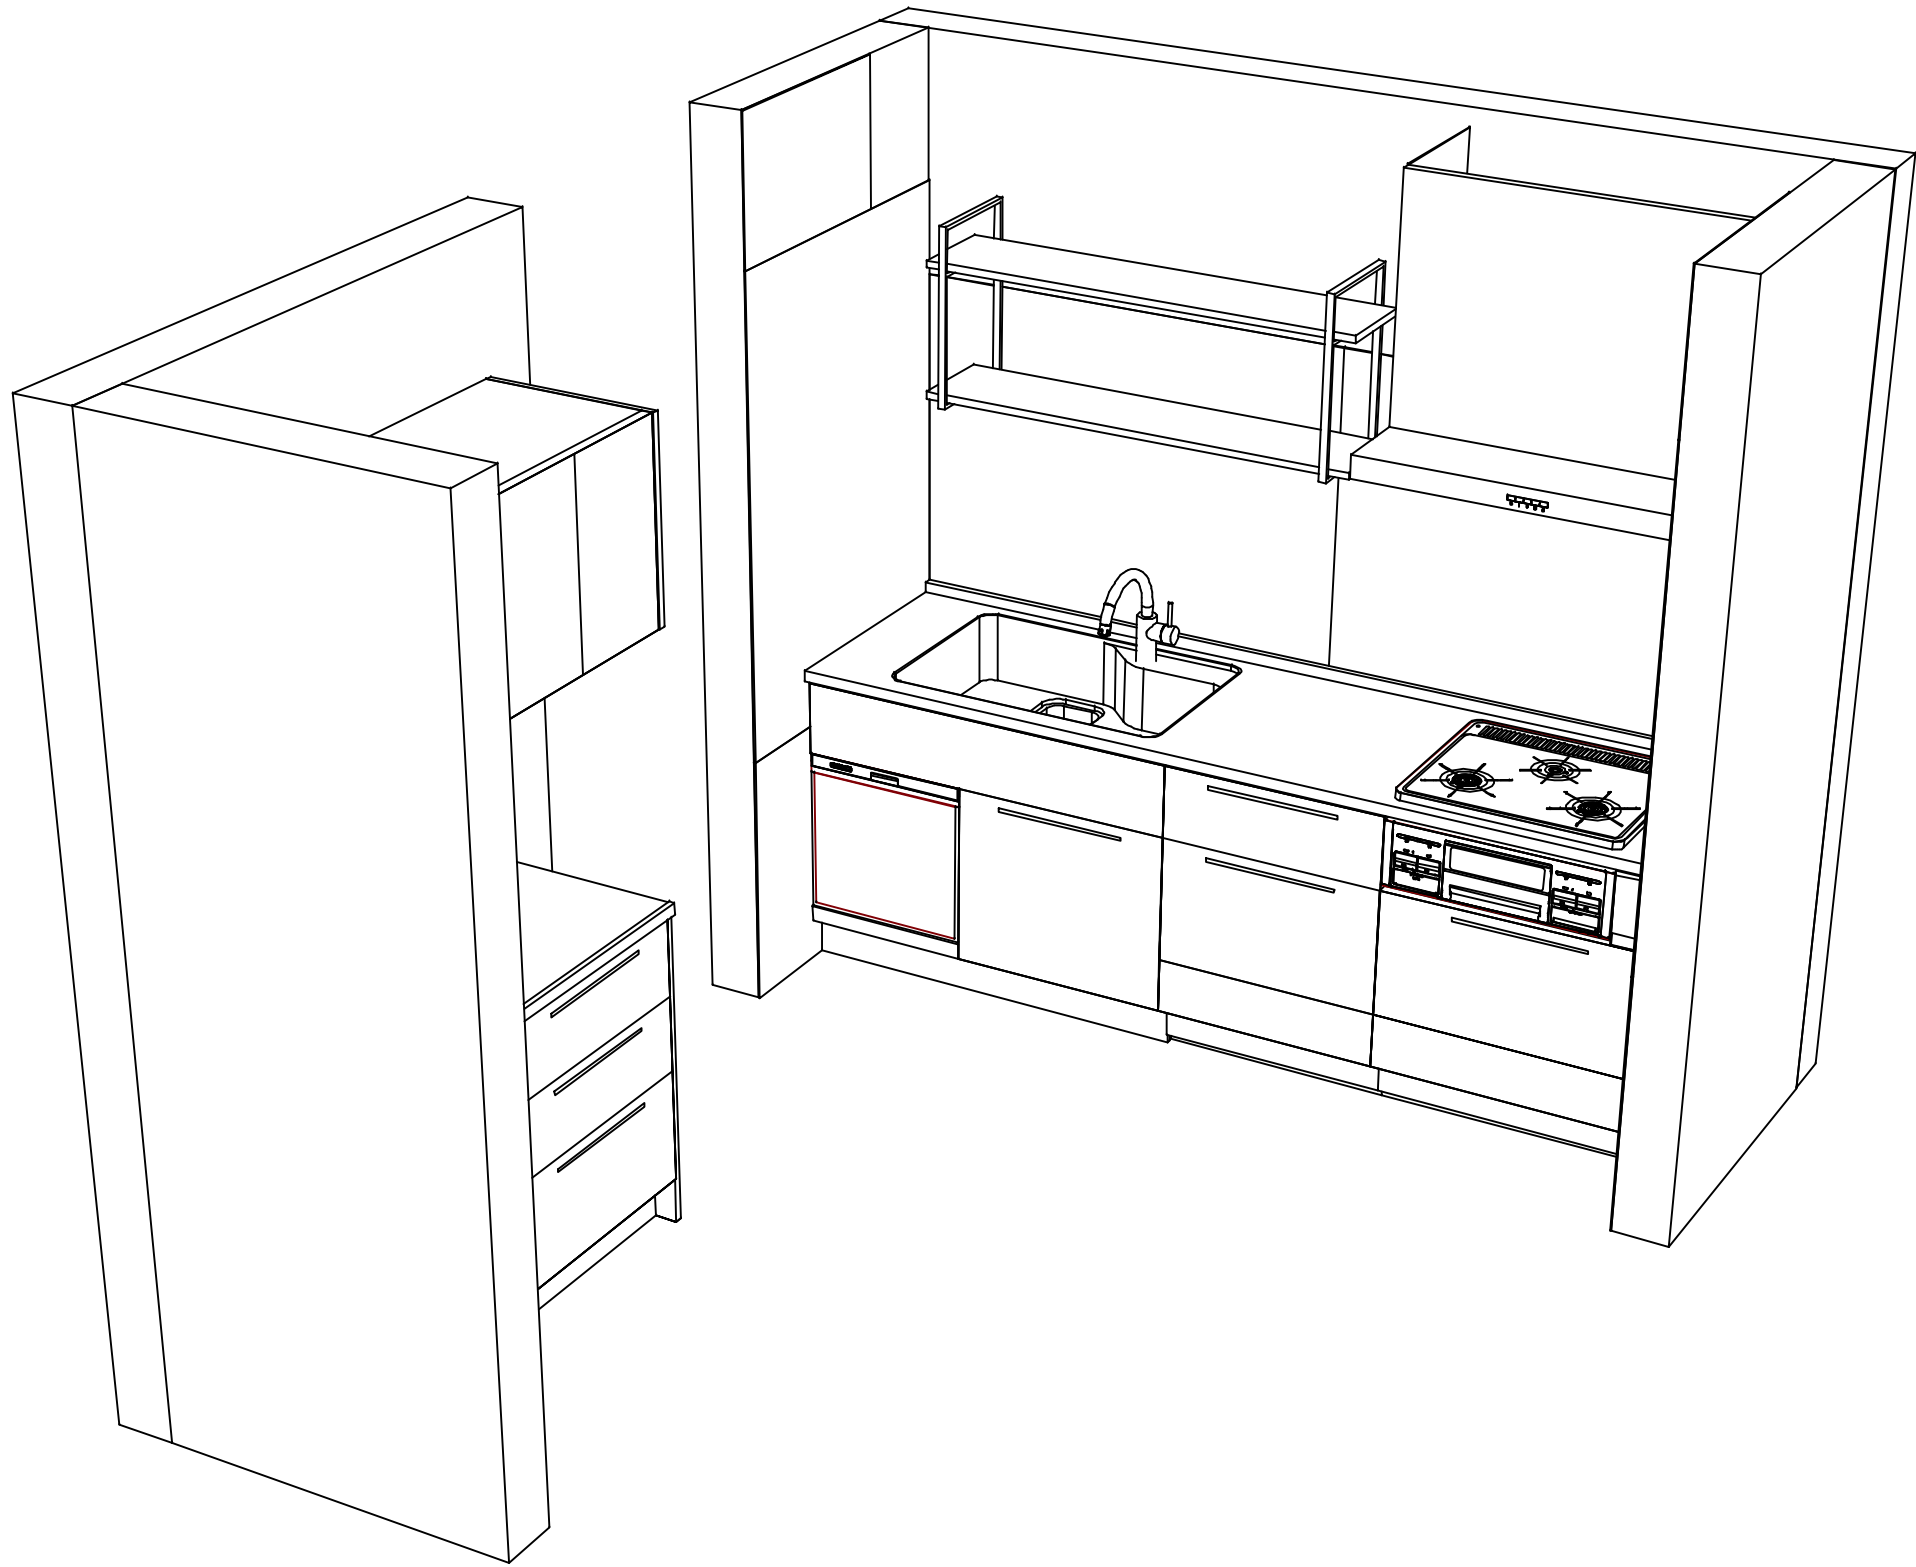

現場名称：神戸-神戸SR SK6様邸	ぴったりサイズ`木製システムキッチン R e f i t リフィット	姿図 3	縮 尺： 1 / 30
現場番号： C5936888	プラン番号： 5501A-2504-0048T	作成日： 2025年4月4日	
神戸支店 販売課	担当営業 ：手配用	担当アドバイザー： 2024改装	