

# ホーローシステムキッチン 御見積書

御名前 神戸-神戸SR SK10 様

業者 様

商品名 Treasia トレーシア

作成日 2025年7月24日  
プラン番号 5501A-2507-0323T  
現場番号 C5936884

タカラスタンダード株式会社  
◆神戸支店 販売課  
兵庫県神戸市須磨区弥栄台3丁目15番5号  
TEL 078-795-4770 / FAX 078-795-4771

◆神戸ショールーム  
TEL 078-795-4780 / FAX 078-795-4781

商品  
御見積金額 **¥1,220,700** (税込 **¥1,342,770**)

( )内の価格は税込価格<税率10%>を表示しています。

《参考》別途 商品組付費 **¥153,500** (税込 **¥168,850**)  
《参考》別途 現場配送費 **¥0** (税込 **¥0**)

- ※ 商品御見積金額には商品組付費は含まれておりません。
- ※ 商品組付費には搬入・商品組付等の費用を含んでいます。
- ※ 商品組付費は現場の状況により変動する事があります。  
又、給水・給湯・ガス・ダクト・電気等の接続工事は含まれておりません。

## ◆ 御見積仕様

《キッチン》

奥行	奥行65cm
キッチン本体サイズ	I型255cm
天板高さ	85cm
扉カラー	フロアールアイボリー・シルバーモール
キッチンパネル	HDタイプ:アウリジーナタイル
引手タイプ	レール引手タイプ
ワークトップ材質	人造大理石
カラー	シャインホワイト
水栓	浄水器内蔵ハンドシャワー水栓
食器洗い乾燥機	シンク下設置間口45cmタイプ
加熱機器	IHヒーター
レンジ機器	なし
ガス種	未定
周波数	60Hz

## ◆ 御確認事項

担当営業	担当アドバイザー	プラン作成者
手配用	2025入替	岩井

## ◆ 備考

御名前 神戸-神戸SR SK10

様

現場番号	C5936884	プラン番号	5501A-2507-0323T	作成日	2025/7/24
------	----------	-------	------------------	-----	-----------

## 御見積明細 キッチン

NO	商品名	仕様	品番	数量	単価	金額
1	人造大理石ワークトップ	Zシンク(小物置き)	MFIJ255 TDRU	1	88,500	88,500
2	シンクキャビネット	スライド・シンク下食洗、うちにもホーロートレイ	F-RRXR105UR5(VSIVF	1	105,500	105,500
	食器洗い乾燥機用下飾り		シタサリDWP45-5(VSIVD	1	4,500	4,500
3	食器洗い乾燥機	引出し式(シルバー色)	TKW-405A-SV	1	111,000	111,000
4	食器洗い乾燥機用前面パネル	扉同色	P-DWP45P (SI)	1	4,500	4,500
5	調理台キャビネット	足元スライド(3段引出し)・たっぷりホーローキャビネット	F-TFVR075 -5(VSIVF	1	99,000	99,000
6	コンロ用キャビネット	足元スライド・たっぷりホーローキャビネット、ミキリ対応	F-KTVR075JL5(VSIVF	1	94,500	94,500
7	浄水器内蔵ハンドシャワー水栓	16物質除去	LS106MN-NNTNT1	1	48,000	48,000
8	電気加熱機器	IHヒーター両面焼き(ライトグレー色)	CH-AS6LTA	1	165,000	165,000
	【ベースキャビネット小計】			9		720,500
9	ウォールキャビネット	耐震ラッチ付	W-M A090 -P(VSIVF-D	1	34,000	34,000
10	ウォールキャビネット	耐震ラッチ付	W-M A045 RP(VSIVF-D	1	21,500	21,500
11	吊戸用昇降棚	間口90cm用	TDUR-901	1	32,500	32,500
12	ウォールキャビネット	アイラックLタイプ用、耐震ラッチ付	W-MR A045ZRP(VSIVF	1	21,500	21,500
	アイラック	Lタイプ、シルバー	SDL-45L	1	28,400	28,400
	アイラック用前面パネル	扉色対応用	P-SDL45(SI)	1	5,500	5,500
13	アイラック	シルバー	SDL-45	1	26,000	26,000
	アイラック用前面パネル	扉色対応用	P-SDL45(SI)	1	5,500	5,500
14	アイラック	水切タイプ(LED仕様)、シルバー	SDLM-90(P)	1	46,100	46,100
	アイラック用前面パネル	扉色対応用	P-SDLM90(SI)	1	7,000	7,000
15	アイラック用アルミカバー	レンジフード横用、シルバー	SDLカバーL	1	2,000	2,000
16	アイラック設置用部材		SDRカバーW90(TW)-1	1		
17	レンジフード(本体)	シロッコファン、ステンレス、加熱機器連動	VRAS-E752ADRN	1	118,500	118,500
	レンジフード用前面パネル	扉同色	VZP-75-655HN(SI)	1	7,000	7,000
18	エンドパネル	奥行65cmキャビネット用	EP-XN-85 (VSIVD	1	10,500	10,500
19	エンドパネル	ウォールキャビネット用、電動昇降、VUSVDS用	EP-WM (VSIVD	1	7,500	7,500
20	前台輪カバー		P-DC105 -5(W)	1	4,000	4,000
21	前台輪カバー		P-DC075 -5(W)	1	3,500	3,500
22	前台輪カバー		P-DC073 -5(W)	1	3,500	3,500
23	間仕切り名人	Hタイプ、間口45・60cm用	MGマジキリJ HL 1	3	3,400	10,200
24	間仕切り名人	Tタイプ、間口45・60cm用	MGマジキリP TL 1	4	3,900	15,600

御名前 神戸-神戸SR SK10 様

現場番号	C5936884	プラン番号	5501A-2507-0323T	作成日	2025/7/24
------	----------	-------	------------------	-----	-----------

御見積明細 キッチン

NO	商品名	仕様	品番	数量	単価	金額
25	かくせるホーローボックス	間口73cm用	トビラウラHS- 73N	1	7,000	7,000
26	かくせるホーローボックス	間口75cm用	トビラウラHS- 75N	1	7,000	7,000
27	施工部材		シリコン(ホワイト2)	2	1,000	2,000
キッチン合計				39		¥1,146,800

御見積明細 キッチンパネル

NO	商品名	仕様	品番	数量	単価	金額
1	ホーローキッチンパネルHDタイプ	フロントパネル135、アウリジーナタイル	PZFN-135 (QRV)	2	17,500	35,000
2	ホーローキッチンパネルHDタイプ	サイドパネル、アウリジーナタイル	PZS-90 (QRV)	1	30,400	30,400
3	パネル施工キット	シリコン色(アイボリー)	パネルセコウキットS(I)-1	1	5,700	5,700
4	KP用エッジセット	樹脂製、ベージュ	KPエッジセットJ (MB)-2	1	2,800	2,800
キッチンパネル合計				5		¥73,900

商品総合計	44	¥1,220,700
-------	----	------------

※ 御見積明細の価格には消費税は含まれておりません。別途消費税が必要となります。

《参考》別途 商品組付費

キッチン商品組付費 ¥118,500 (税込 ¥130,350)  
 キッチンパネル商品組付費 ¥35,000 (税込 ¥38,500)





《参考》別途 現場配送費

¥0 (税込 ¥0)

※ 商品組付費は現場の状況により変動する事があります。又、給水・給湯・ガス・ダクト・電気等の接続工事は含まれておりません。

( )内の価格は税込価格<税率10%>を表示しています。

■必ずご確認ください。  
 ・天井高さ、吊戸棚・レンジフード取付高さをご確認ください。  
 ・《 》内寸法は参考寸法です。  
 ■表示記号について  
 ・KP：キッチンパネル

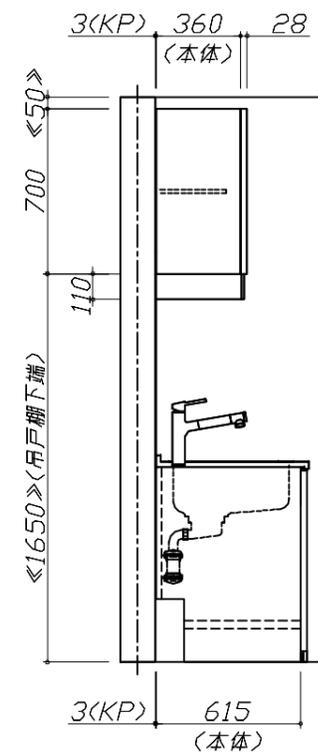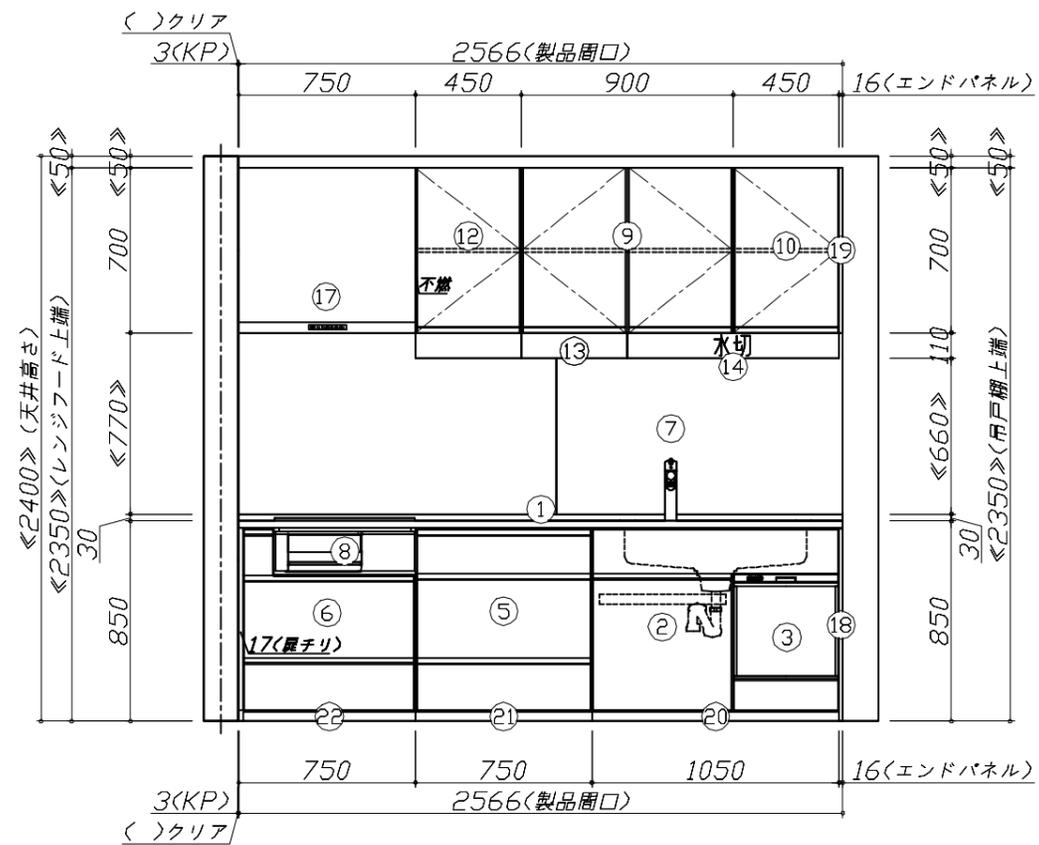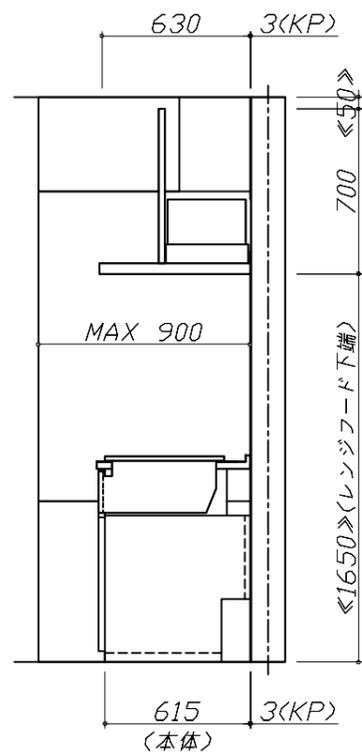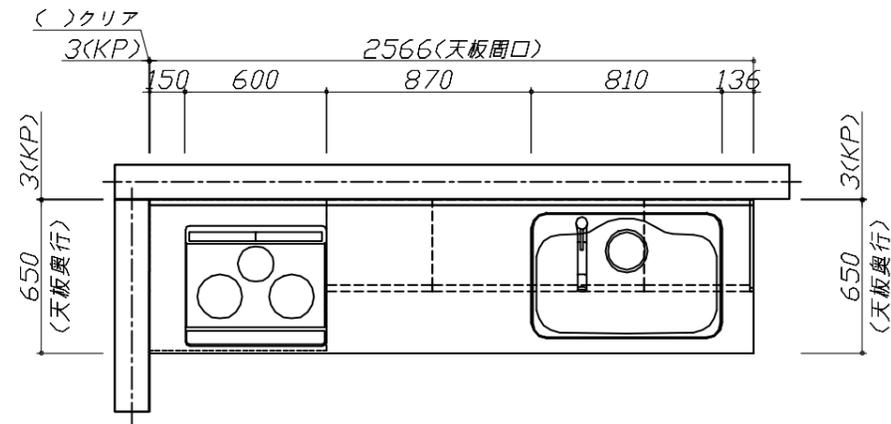


**Takara standard**  
 タカラスタンダード株式会社

現場名称： 神戸-神戸SR SK10様邸  
 現場番号： C5936884  
 神戸支店 販売課

ホーローシステムキッチン Treasia トレーシア  
 プラン番号： 5501A-2507-0323T  
 担当営業： 手配用

姿図 1  
 縮尺： 1 / 30  
 作成日： 2025年7月24日  
 担当アドバイザー： 2025入替

縮尺：A3サイズ等倍

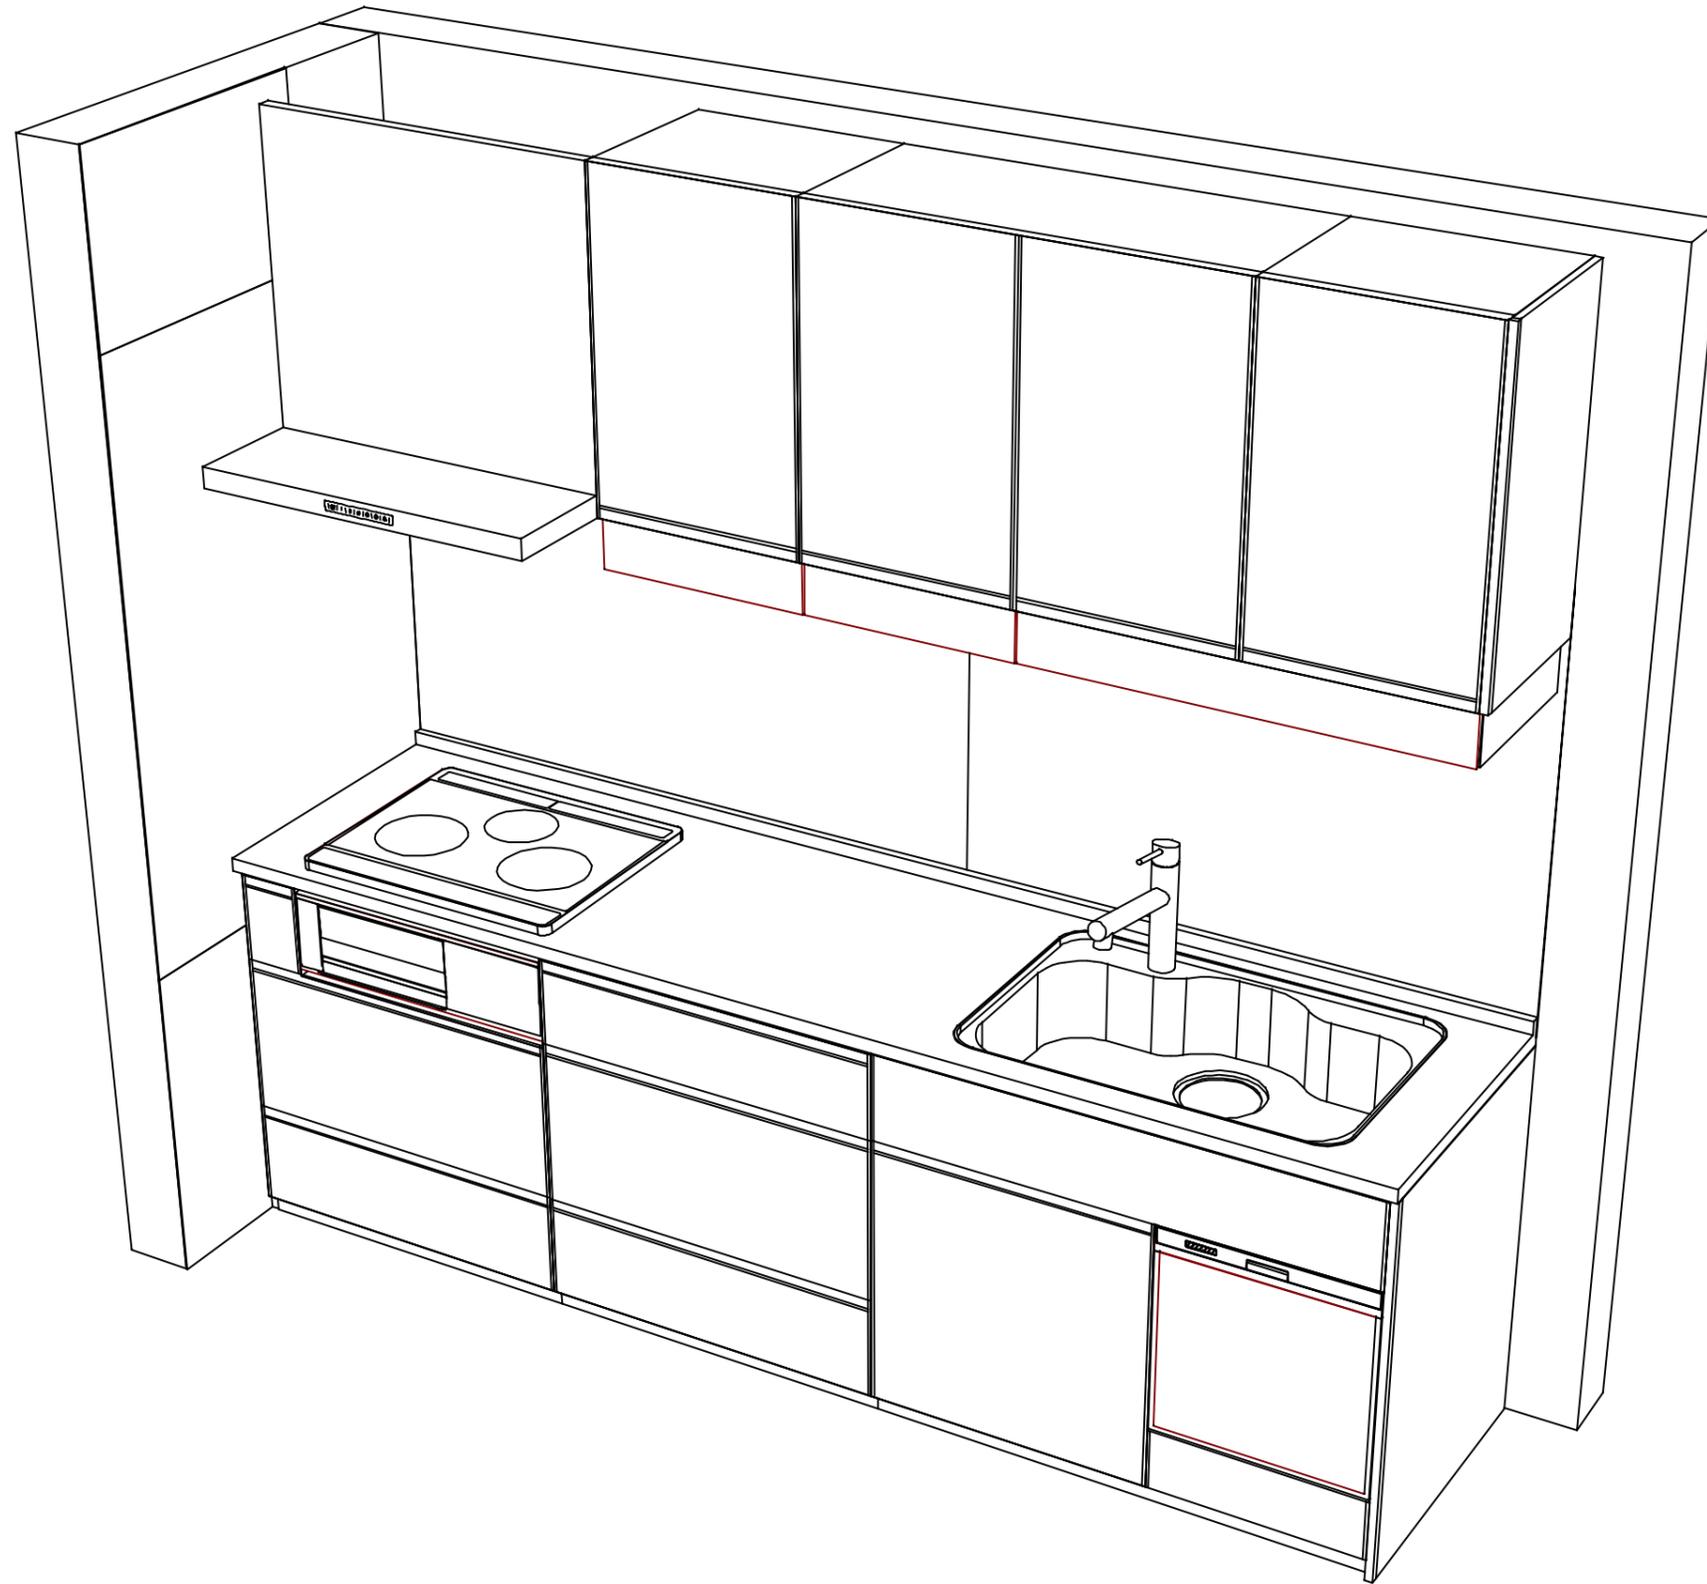

**Takara standard**  
 タカラスタンダード株式会社

現場名称： 神戸-神戸SR SK10様邸  
 現場番号： C5936884  
 神戸支店 販売課

ホーローシステムキッチン Treasia トレーシア  
 プラン番号： 5501A-2507-0323T  
 担当営業： 手配用

姿図 2 | 縮尺： 1 / 30  
 作成日： 2025年7月24日  
 担当アドバイザー： 2025入替

縮尺：A3サイズ等倍