

ホーローシステムキッチン 御見積書

御名前 神戸-神戸HDCSR SK 3 様

業者様

商品名 Treasia トレーシア

商品
御見積金額 ¥1,841,800 (税込 ¥2,025,980)

()内の価格は税込価格＜税率10%＞を表示しています。

《参考》別途 商品組付費 ￥190,000 (税込 ￥209,000)

- ※ 商品御見積金額には商品組付費は含まれておりません。
 ※ 商品組付費には配送・搬入・商品組付等の費用を含んでいます。
 ※ 商品組付費は現場の状況により変動する事があります。
 又、給水・給湯・ガス・ダクト・電気等の接続工事は含まれておりません。

◆ 御見積仕様

《キッチン》	
奥行	奥行65cm
キッチン本体サイズ	I型255cm
天板高さ	85cm
扉カラー	グレー・ジュアッシュ・シルバー
キッチンパネル	HDタイプ：ミルキーモザイク
引手タイプ	レール引手タイプ
ワークトップ材質	アクリル人造大理石
カラー	ソリッドホワイト
水栓	浄水器内蔵ハンドシャワー水栓
食器洗い乾燥機	シンク横設置間口45cmタイプ
加熱機器	60cmハイパーガススコトトップガスコンロ
レンジ機器	なし
ガス種	未定
周波数	60Hz

◆ 御確認事項

作成日 2025年2月15日
 プラン番号 5501B-2502-0344T
 現場番号 C3773975

タカラスタンド株式会社
◆神戸HDCショールーム
兵庫県神戸市中央区東川崎町1-2-2
(H・D・C神戸ビル1F)
TEL 078-366-2660 / FAX 078-366-2661
◆神戸支店 販売課
TEL 078-795-4770 / FAX 078-795-4771

担当営業	担当アドバイザー	プラン作成者
2024年8月 改定	展示用	中村

◆ 備考

[illegible]

--	--

御名前 神戸-神戸HDCSR SK 3

様

現場番号	C3773975	プラン番号	5501B-2502-0344T	作成日	2025/2/15
------	----------	-------	------------------	-----	-----------

御見積明細 キッチン

NO	商品名	仕様	品番	数量	単価	金額
1	人造大理石ワークトップ	アクリル人造大理石シンク(ホワイト)	AOIH255 TALW	1	168,500	168,500
2	シンクキャビネット	足元スライド、うちにもホーロートレイ、コンセント	F-RNVM105WL5(VZVVF	1	180,500	180,500
3	食器洗い乾燥機	引出し式(シルバー色)、深型	EW-45RD1SMT	1	157,000	157,000
	食器洗い乾燥機用前面パネル	扉同色、深型用	P-DWM45VDD(ZVV)-1	1	16,500	16,500
4	調理台キャビネット	食洗設置用(深型)、足元スライド用	F-WDVY045 -5(VZVVF	1	41,500	41,500
5	調理台キャビネット	足元スライド(3段引出し)	F-TFVZ030 -5(VZVVF	1	82,500	82,500
6	コンロ用キャビネット	足元スライド、ミキリ対応	F-KTVZ075JR5(VZVVF	1	94,500	94,500
7	浄水器内蔵ハンドシャワー水栓	16物質除去	LS106MN-NNTNT1	1	48,000	48,000
8	ガス加熱機器(ハイパーガラスコート)	両面焼き	TAF890WV-U60CH	1		
	ガス加熱機器(本体)	シルバー、オープン非接続	TAF890WV-U60C	1	176,000	176,000
	ガス加熱機器(トッププレート)	クリアパールホワイト	T890-U60TP-CH	1	37,000	37,000
【ベースキャビネット小計】				11		1,002,000
9	ウォールキャビネット	レンジフード横タイプ、耐震ラッチ付	W-M A060ZLP(VZVVF-D	1	27,000	27,000
10	ウォールキャビネット	ダウンライト、底面ホーローカバー、耐震ラッチ付	W-MD A120 -P(VZVVF	1	66,500	66,500
	ダウンライト	ホワイト、電球色	ダウンライト(877NWH)2トウ-3000K	1	36,000	36,000
11	レンジフード(本体)	シロッコファン、ホワイト、加熱機器連動	VRAC-E751ADL(SW)	1	166,000	166,000
	レンジフード用前面パネル	扉同色	VZP-75-655HN(ZV)	1	8,000	8,000
12	リモコン		RHリモコン-3	1	2,000	2,000
13	エンドパネル	奥行65cmキャビネット用	EP-XN-85 (VZVVD	1	11,500	11,500
14	エンドパネル	ウォールキャビネット、電動昇降、VUSVDS用	EP-WM (VZVVD	1	8,500	8,500
15	前台輪カバー		P-DC105 -5(W)	1	4,000	4,000
16	前台輪カバー		P-DC075 -5(W)	1	3,500	3,500
17	前台輪カバー		P-DC073 -5(W)	1	3,500	3,500
18	まな板立て	人大シンク用	マナイタテT	1	2,000	2,000
19	水切り	人大シンク用	ミズキリT	1	4,500	4,500
20	水切りネット	人大シンク用	ミズキリネット T(A)	1	4,000	4,000
21	スライドプレート	人造大理石	スライドプレート AOT	1	6,000	6,000
22	施工部材		シリコン(クリア2)	1	1,000	1,000
23	施工部材		シリコン(ホワイト2)	1	1,000	1,000
	小計			17		355,000
	間仕切り名人		MGマジキリPTL 1	2	3,900	7,800

御名前 神戸-神戸HDCSR SK 3 様

現場番号	C3773975	プラン番号	5501B-2502-0344T	作成日	2025/2/15
------	----------	-------	------------------	-----	-----------

御見積明細 キッチン

NO	商品名	仕様	品番	数量	単価	金額
	間仕切り名人		MGマジキリJHL 1	2	3,400	6,800
キッチン合計				32		¥1,371,600

御見積明細 周辺収納

NO	商品名	仕様	品番	数量	単価	金額
24	ウォールキャビネット	底面ホーローカバー、周辺用吊戸、耐震ラッチ付	W-MA L060 -P(VZVVF	1	43,500	43,500
25	トールユニット上台	奥行45cm、開き扉タイプ、H2300用、耐震ラッチ付	O-UAAL060 -PGVZVVF-D	1	84,000	84,000
26	トールユニット下台	奥行45cm、3段引出しタイプ、台輪ホワイ	O-DFSL060 -5(VZVVF	1	84,000	84,000
27	家電収納ユニットカウンター	奥行45cm、人造大理石、ソリッドホワイ	C-OE 60NW (A)-1	1	38,500	38,500
28	家電収納ユニットキャビネット	奥行45cmタイプ	F-HW L060 -5(L)W	1	43,500	43,500
	収納ワゴン	奥行45cm用	NW-60KJN	1	18,000	18,000
	収納ワゴン用前面扉	奥行45cm用	NWトビラ60M KJ(VZVVF-1	1	9,500	9,500
	オープンタイプ用幕板		HWマクイタ60 (ZVV)	1	5,000	5,000
29	ダストボックス	本体	DB-NWNホンタイ	2	1,500	3,000
	ダストボックス	フタ	DB-NWNフタ	2	700	1,400
30	見切り対応フィラー	トールユニット用、ホワイ	ミキリール10(WK)	1	1,000	1,000
31	エンドパネル	周辺用トール吊戸用(H700)	EP-WMN (VZVVD	1	9,000	9,000
32	エンドパネル	吊戸・トール間用H560	EP-OA-IM (VZVVD	1	8,500	8,500
33	エンドパネル	奥行45cmハカウンター・家電収納用	EP-NIG-85 (VZVVD	1	14,000	14,000
34	間仕切り名人	Sタイプ、間口45cm用	MGマジキリJ SM 2	1	3,600	3,600
35	間仕切り名人	Sタイプ、間口30cm用	MGマジキリJ SM 1	1	1,800	1,800
36	間仕切り名人	Tタイプ、かくせるラック併設用	MGマジキリP TC 1	1	3,900	3,900
37	施工部材		シリコン(ホワイ2)	1	1,000	1,000
周辺収納合計				20		¥373,200

御見積明細 キッチンパネル

NO	商品名	仕様	品番	数量	単価	金額
1	ホーローキッチンパネルHDタイプ	フロントパネル135、ミルクキーモザイク	PZFN-135 (IMI)	2	17,500	35,000
2	ホーローキッチンパネルHDタイプ	フロントパネル90、ミルクキーモザイク	PZFN- 90 (IMI)	1	14,600	14,600
3	ホーローキッチンパネルHDタイプ	サイドパネル、ミルクキーモザイク	PZS-90 (IMI)	1	30,400	30,400
4	KP用エッジセット	樹脂製、アイボリー	KPエッジセットJ (PI)-2	2	2,800	5,600

御名前 神戸-神戸HDCSR SK 3 様

現場番号	C3773975	プラン番号	5501B-2502-0344T	作成日	2025/2/15
------	----------	-------	------------------	-----	-----------

御見積明細 キッチンパネル

NO	商品名	仕様	品番	数量	単価	金額
5	パネル施工キット	シリコン色(グレー)	パネルセコウキットS(G)-1	2	5,700	11,400
キッチンパネル合計				8		¥97,000

商品総合計	60	¥1,841,800
-------	----	------------

※ 御見積明細の価格には消費税は含まれておりません。別途消費税が必要となります。

《参考》別途 商品組付費






キッチン商品組付費 ¥155,000 (税込 ¥170,500)

キッチンパネル商品組付費 ¥35,000 (税込 ¥38,500)

※ 商品組付費は現場の状況により変動する事があります。又、給水・給湯・ガス・ダクト・電気等の接続工事は含まれておりません。

()内の価格は税込価格<税率10%>を表示しています。

- 必ずご確認ください。
- ・天井高さ、吊戸棚・レンジフード取付高さをご確認ください。
 - ・《 》内寸法は参考寸法です。
- 表示記号について
- ・KP：キッチンパネル

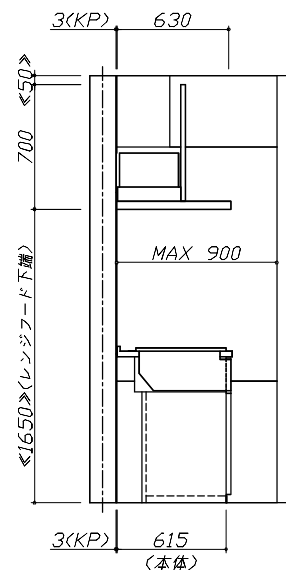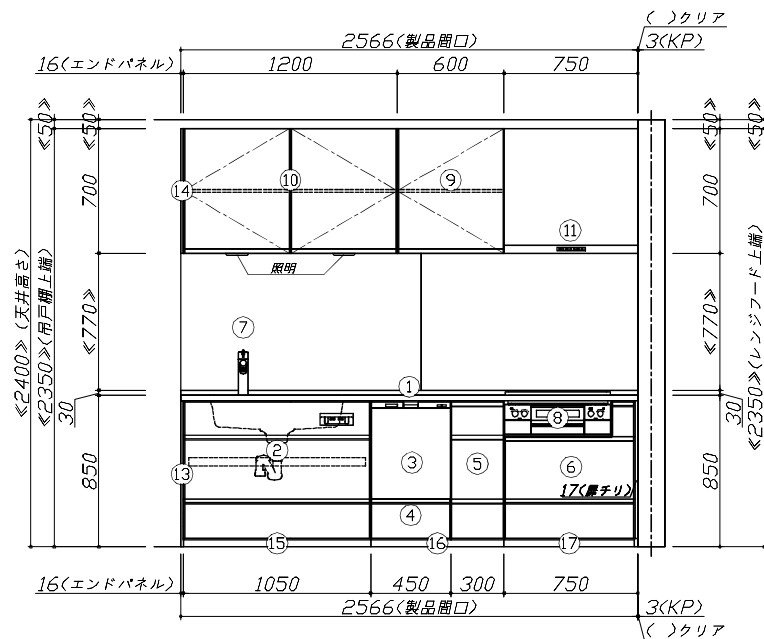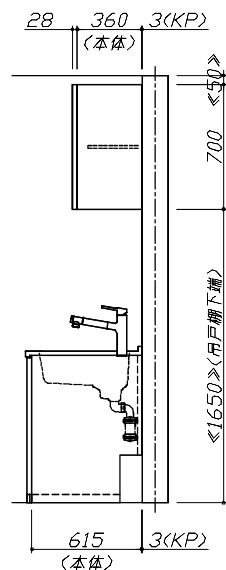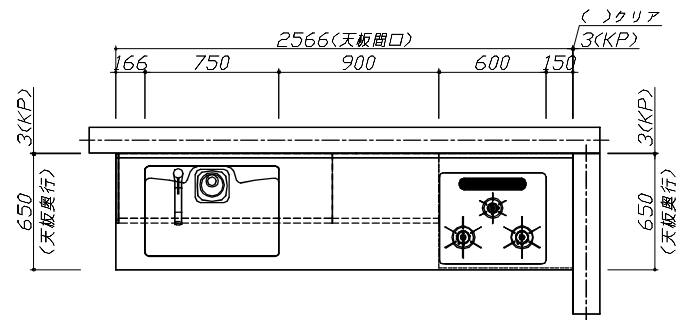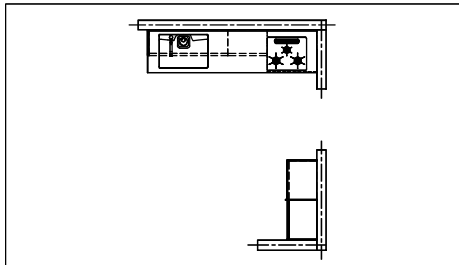

Takara standard
タカラスタンダード株式会社

現場名称： 神戸-神戸HDCSR SK 3様邸

現場番号： C3773975

神戸HDCショールーム

ホーローシステムキッチン Treasia トレーシア

プラン番号： 5501B-2502-0344T

担当営業： 2024年8月改定

姿図 1





作成日： 2025年2月15日

担当アドバイザー： 展示用


縮尺： 1 / 30


縮尺：A3サイズ等倍

- 必ずご確認ください。
- ・天井高さ、吊戸棚・レンジフード取付高さをご確認ください。
 - ・《 》内寸法は参考寸法です。
- 表示記号について
- ・KP：キッチンパネル

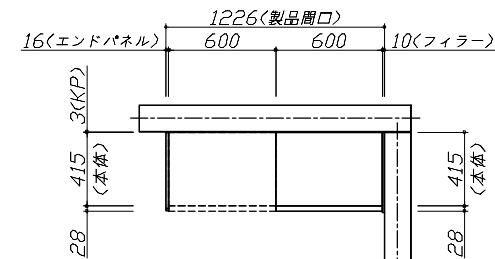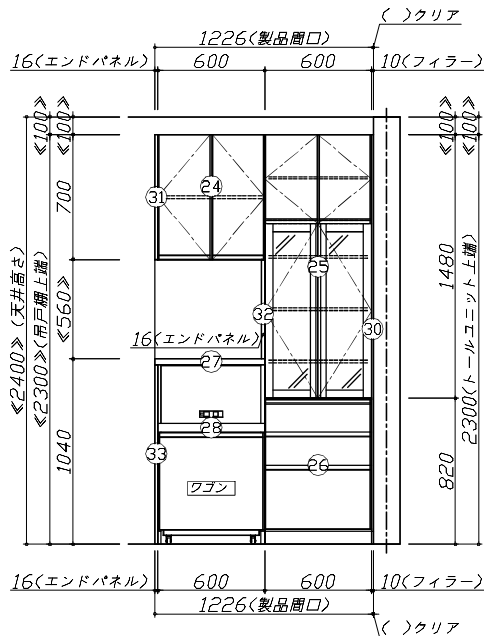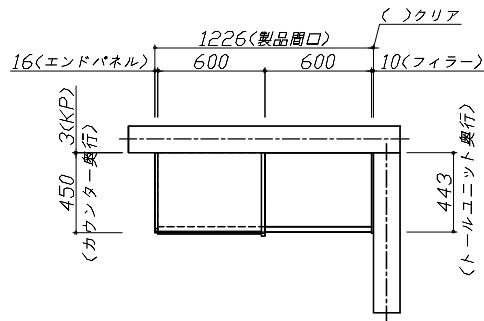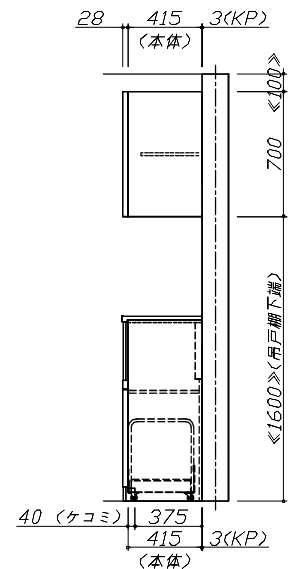

上台伏せ図

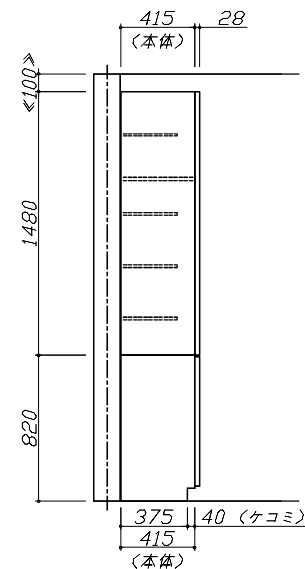

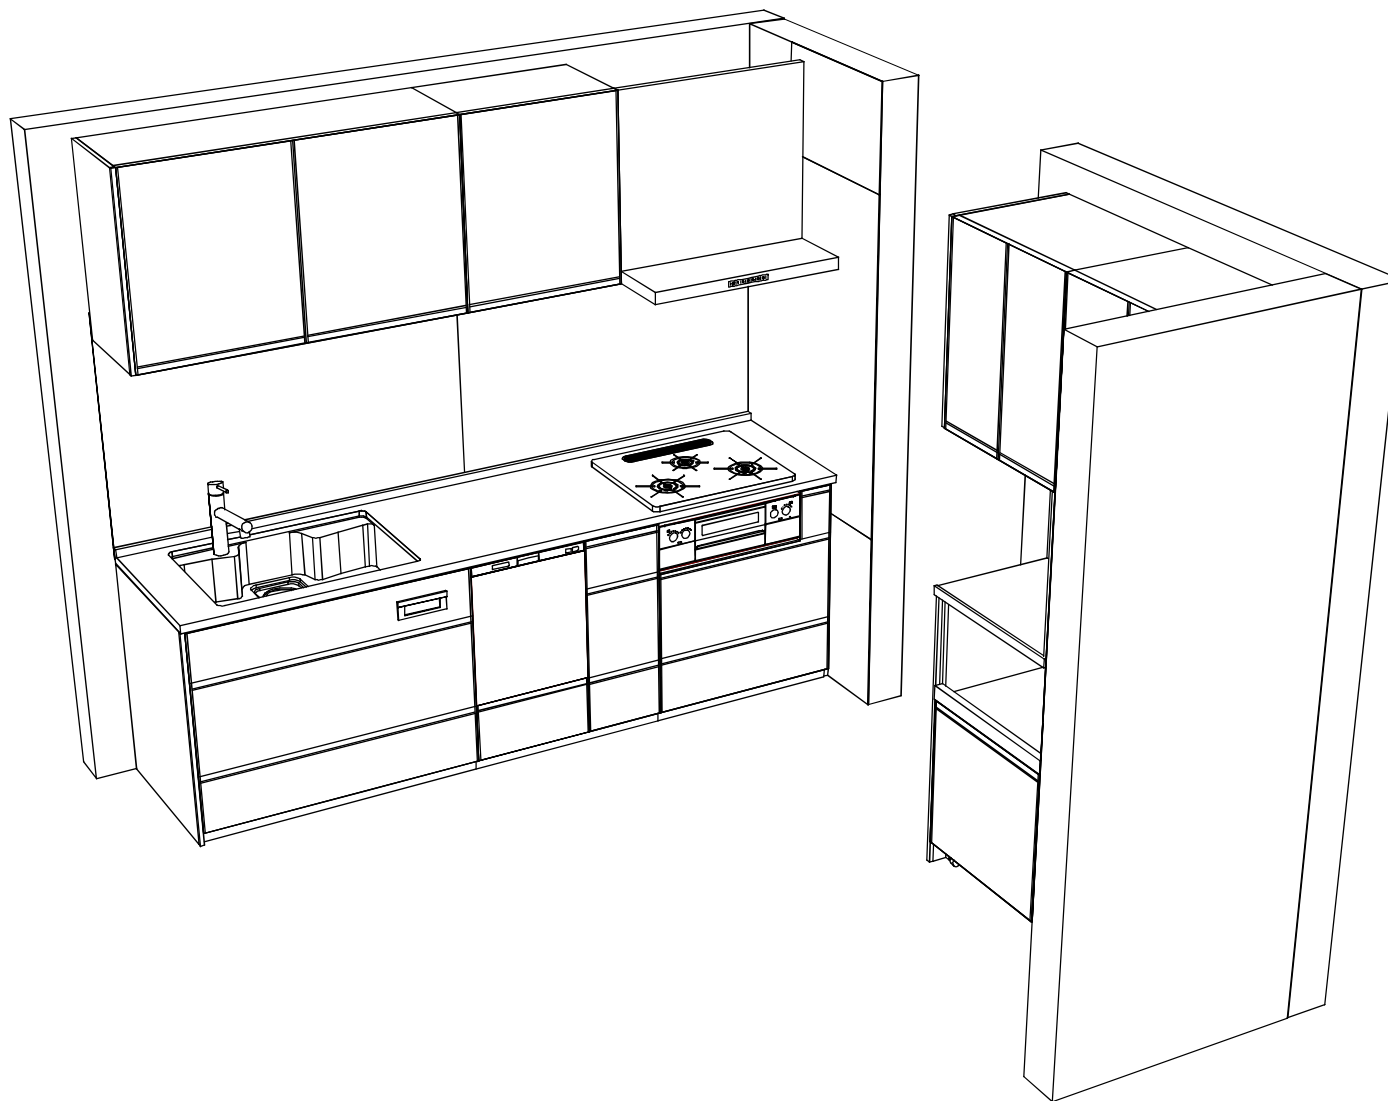

■商品仕様概要

商品仕様	商品シリーズ	ホーローシステムキッチン TREASIA トレーシア
	タイプ	足元スライドタイプ
	扉カラー	グレージュアッシュ・ホワイト
	引手種類	レール引手タイプ
	天板形状・開口	I型255cm －
	奥行	奥行65cm
	天板高さ	85cm
	キッチンパネル	有
	キッチンパネルカラー	HD947*：ミッドナイト
	見切り・エッジ材	樹脂製

■商品仕様書（キッチン側）


品目	仕様			備考
天板	材質	アクリル人造大理石	色 ソリッドホワイト	
	シンク	アクリル人造大理石シンク	色 ホワイト	
	部品	ｽﾏｰﾄﾌﾚｰﾑ AOT		
		－		
		ｽﾏｰﾄﾄｯﾌﾟ、ｽﾏｰﾄﾌﾚｰﾑ T(A)		
		ｽﾏｰﾄﾌﾚｰﾑ		
		－		
下台	本体	ホーロー製	色 ホワイト	
	底板	ホーロー製		※一部木製を使用する箇所あり
	引出し	ホーロー製		※一部木製を使用する箇所あり
	レール・丁番	ソフトクローズレール		
	部品(標準)	かくせるホーローボックス		
	部品(オプション1)	－		
	部品(オプション2)	うちにもホーロートレイ		
設備仕様（下台）	水栓1	LS106MN-NNTNT1		
	水栓2	－		
	食器洗い乾燥機	EW-45RD1SMT	色 シルバー	125V-15A・アース端子付コンセント
	加熱機器(本体)	TAF890WV-U60CH	色 シルバー	
	加熱機器(トッププレート)	ハイパーガラスコートトップ	色 クリアパールホワイト	
	加熱機器(レンジ)	－		
	－	－		
吊戸棚	本体	化粧ボード	色 ホワイト	
	耐震ラッチ	有		
	部品	棚板		
レンジフード	品名	VRAC-E751ADL(SW)	色 ホワイト	125V-15A (2芯コンセント)
	ファン仕様	シロッコファン（排気タイプ）		
	部品	－		
		－		
		－		
		RHリコー3		
設備仕様（上台）	照明ユニット	－		
	アイラック	－		
	電動昇降吊戸棚	－		
	昇降棚	－		
エンドパネル	材質	ホーロー製	色 グレージュアッシュ	
		－		
		－		
天井幕板	品名	－		

■商品仕様書（周辺収納側）

品目	仕様			備考
周辺仕様	周辺扉カラー	グレージュアッシュ・ホワイト		
	周辺引手タイプ	レール引手タイプ		
	キッチンパネル	HD947*：ミッドナイト		
ツールユニット	本体	木製	色 ホワイト	
	底板	木製		
	引出し	ホーロー製		
	レール	ソフトクローズレール		
	丁番	－		
	耐震ラッチ	有		
	部品	棚板		
カウンターユニット	本体	－		
	底板	－		
	レール	－		
	丁番	－		
家電収納	本体	ホーロー製	色 ホワイト	100V
	部品	収納ワゴン		
周辺カウンター	材質	アクリル人造大理石	色 ソリッドホワイト	
吊戸棚	本体	化粧ボード	色 ホワイト	
	耐震ラッチ	有		
	部品	棚板		
設備仕様（上台）	アイラック	－		
エンドパネル	材質	ホーロー製	色 グレージュアッシュ	
天井幕板	品名	－		

基本工事区分について

本説明書は、キッチンの本体組立・設置と関連工事（建設工事）である 大工工事、電気工事、ガス配管工事、管工事（給排水）などと区別して説明しています。
建設工事は関連する法令・規定に従って法的有資格者による工事が必要になります。
流通業者様からの発注で下請けとして本体の「取付・設置」を行う場合は、建設工事部分とキッチン本体「取付・設置」を区別して行ってください。
設置前工事、設置後工事の一部でも含む場合は、建設工事となります。

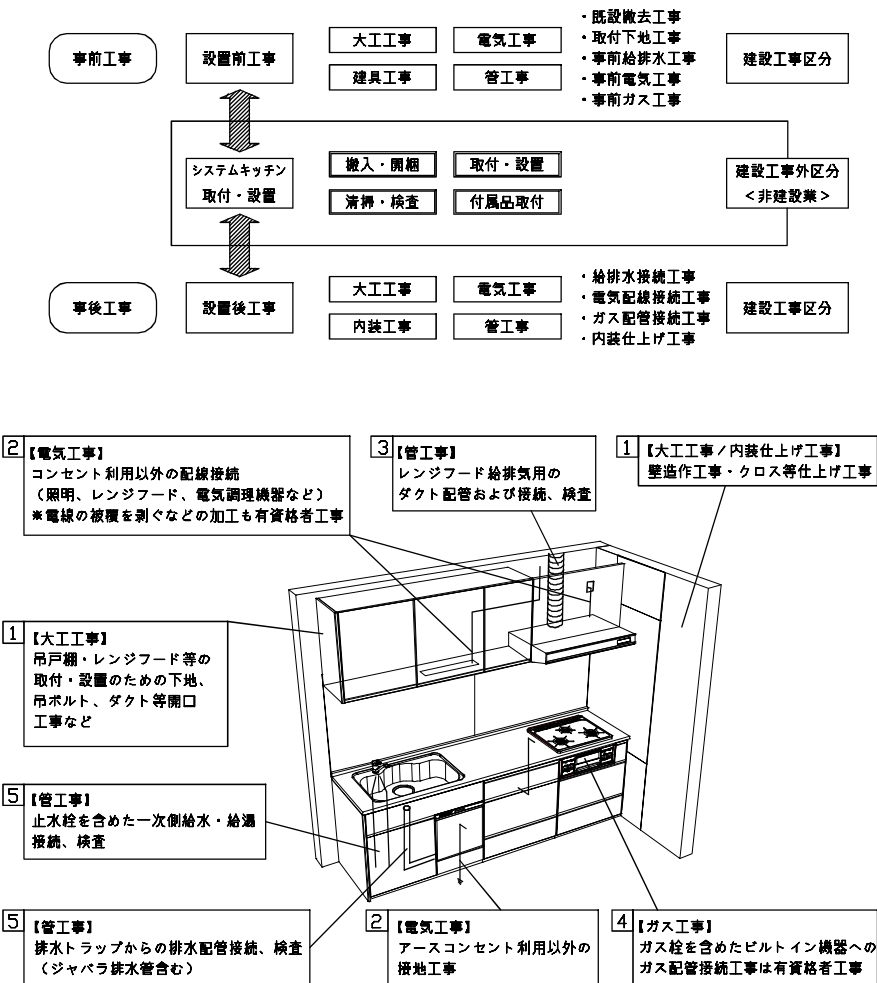

■システムキッチン 工事区分

参考：キッチン・バス工業会『工事区分ガイドライン』

工事区分	部位 (図)	業種区分	作業名称 (区分)	建設工事外				キッチン 取付	作業内容
				大工 工事	管 工事	電気 工事	設備・ ガス機器 設置		
設置前工事	1 3	大工 管	外壁の開口工事	○	○				レンジフードのダクト用の建築壁の穴あけ工事
			建築壁の下地処理工事	○					ウォールキャビネット等の取付のための壁下地処理工事
			看板取付壁下地処理工事	○					天井・壁等の看板等取付のための下地処理工事
			アンカー、吊ボルト工事	○					吊戸棚、レンジフード等のアンカー、吊ボルト工事
			換気機器用ダクトの関連工事			○	○		建築物の事前ダクト配管等の工事
	2	電気	キッチンパネル下地処理工事	○					キッチンパネルを貼るための建築壁の下地処理工事
			レンジフードの電気工事			○			建築の屋内配線と配線器具（コンセント）工事
			IH調理機器の電気工事			○			IH調理機器専用の200Vの事前電気工事
			ウォールキャビネット部分の電気工事			○			照明器具等の電気工事
			電動昇降吊戸棚の電気工事			○			電動昇降吊戸棚の専用電源・アース工事
システムキッチン 本体取付・設置	4	ガス	食器洗い乾燥機の電源・アース工事			○			食器洗い乾燥機の専用電源・アース工事
			ガス調理機器のガス配管工事		○				ガス調理機器用の事前ガス配管工事
			排水配管の立上げ工事		○				キッチン排水用の所定位置への排水配管立上げ工事
			給水・給湯配管の立上げ工事		○				キッチン専用の所定位置への給水給湯配管立上げ工事
			食器洗い乾燥機の給排水配管工事		○				食器洗い乾燥機用の専用給水(給湯)・排水配管事前工事
	5	管	キッチンパネルの取付 【注記 1】					□	製品を加工して建築下地へ取付
			製品間のシリコン充填 【注記 2】					□	製品間の隙間を仕上げる処理作業
			レンジフードの取付 【注記 1】					□	本体及び化粧パネルを取付け作業
			ウォールキャビネットの取付					□	ウォールキャビネットを取付け作業
			電動昇降吊戸棚の取付					□	電動昇降吊戸棚を取付け作業
設置後工事	2 3	電気 管	ベースキャビネット・ワークトップの取付					□	ベースキャビネット・ワークトップの組立・調整して設置する作業
			排水部品の組立 【注記 3】					□	排水部品とシンクの組立
			水栓類の組立・ワークトップへの取付 【注記 1】					□	水栓、浄水器同細部材の組立（ワークトップへの取付）
			ビルトイン機器の取付 【注記 1】					□	ビルトイン機器のキッチン本体への組込作業
			試運転・完成検査 【注記 4】					□	完成後の試運転、性能確認検査
	4 5	ガス 管	ウォールキャビネット照明器具工事			○			事前配線の電源線と照明器具の接続、検査
			電気配線器具の取付			○			スイッチ、コンセント等の電気配線工事
			レンジフードとダクト接続工事		○				建築ダクトとレンジフードの接続、検査
			その他電化機器の工事			○			電化機器と電源線、アースの接続工事
			ガス調理機器のガス配管接続工事				□		ガス調理機器とガス栓との接続工事（資格要）
設置後工事	5	管	給水・給湯配管と水栓の接続工事		○				給水・給湯の一次側と水栓の接続、検査
			給水・給湯配管とオプション機器の接続工事		○				オプション機器と一次側給排水の接続、検査
			建築側排水配管への接続工事		○				キッチン排水配管と建築側排水配管の接続、検査


※【注記 1】原則、現場支給製品は支給制で取付実施とする
※【注記 2】当社製品間のみ実施する場合が多い。但し、現場により打合せにて作業範囲を決定する場合がある
※【注記 3】給排水配管の仕様や状況により、排水部品の組立作業範囲を打合せにて決定する
※【注記 4】製品の完成検査、試運転は、工事完成後に行う場合が多い。但し、原則、商品取付完了時に検査、試運転が可能な範囲のみキッチン設置者が実施する

■必ずご確認ください。

- ・天井高さ、吊戸棚・レンジフード取付高さをご確認ください。
- ・〈 〉内寸法は参考寸法です。
- 設備図の見方、表示記号について
- ・寸法はキッチンパネル厚みとクリア寸法を含んでいません。
- ・KP：キッチンパネル


■吊戸棚・オープンシェルフ取付注意事項

- 吊戸棚及びオープンシェルフの取付は、必ず商品同梱の専用ネジ（タッピンネジ4.5×60）を使用してください。
- 固定下地は固定位置を中心に幅100mm以上、厚み12mm以上の十分な強度を持つ合板をお願いします。

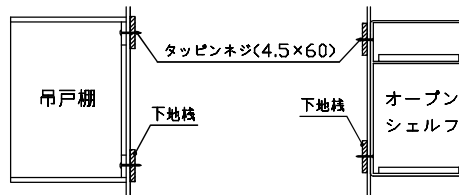


■必ずお読みください


- 1)以下の工事・部材は別途ご用意ください。
 - ・周囲躯体、仕上げ、取付用下地工事
 - ・ダクト工事、壁面開口、屋外化粧カバー取付等
 - ・給排水配管、電気配線、ガス配管及び接続工事
- 2)本体の取付以外の関連工事は法的有資格者による工事が必要になります。
 - ・大工工事、電気工事、ガス配管工事、管工事、建具工事等
- 3)キッチンパネルを設置する壁面下地は
 プラスターボード仕上げをお願いします。

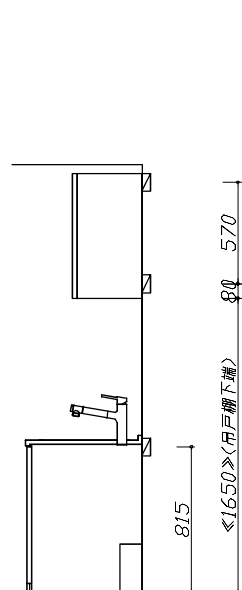

固定下地位置

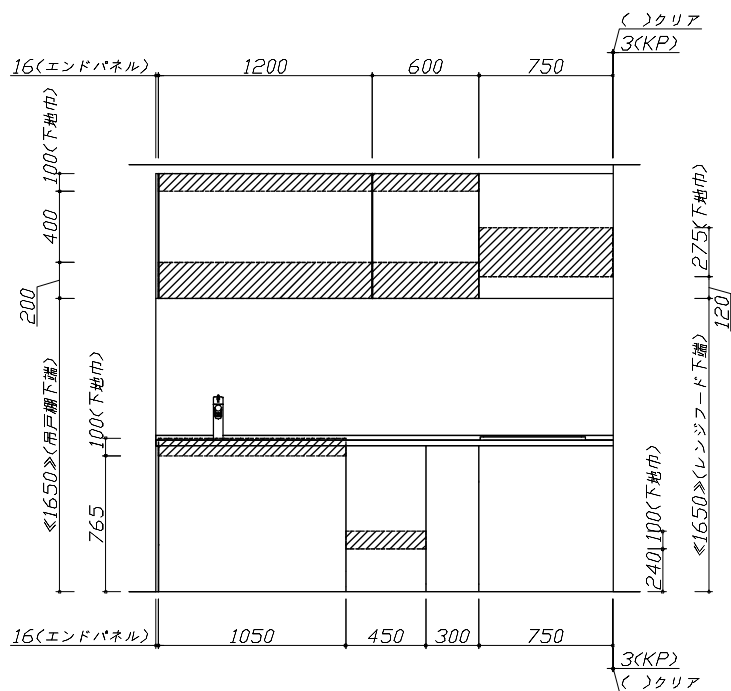

固定下地位置

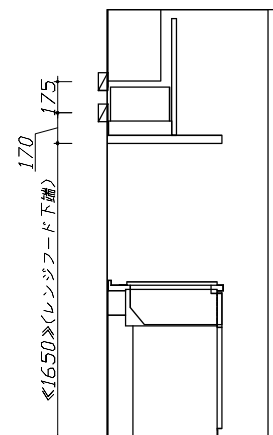

固定下地位置

Takara standard
タカラスタンダード株式会社

現場名称： 神戸-神戸HDCSR SK 3様邸

現場番号： C3773975

神戸HDCショールーム

ホーローシステムキッチン Treasia トレーシア

プラン番号： 5501B-2502-0344T

担当営業： 2024年8月改定


下地図 1

作成日： 2025年2月15日


担当アドバイザー： 展示用

縮尺：A3サイズ等倍


- 必ずご確認ください。
- ・天井高さ、吊戸棚・レンジフード取付高さをご確認ください。
 - ・〈 〉内寸法は参考寸法です。
- 設備図の見方、表示記号について
- ・寸法はキッチンパネル厚みとクリア寸法を含んでいません。
 - ・KP：キッチンパネル

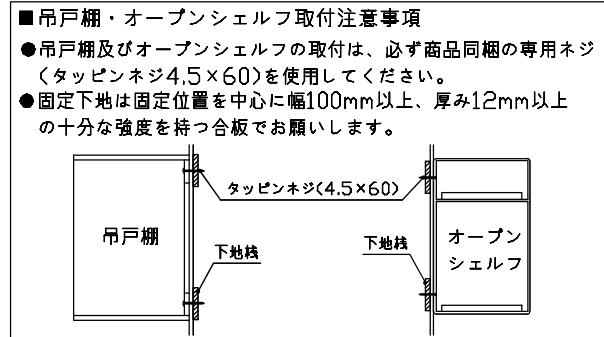


- 必ずお読みください
- 1)以下の工事・部材は別途ご用意ください。
- ・周囲躯体、仕上げ、取付用下地工事
 - ・ダクト工事、壁面開口、屋外化粧カバー取付等
 - ・給排水配管、電気配線、ガス配管及び接続工事
- 2)本体の取付以外の関連工事は法的有資格者による工事になります。
- ・大工工事、電気工事、ガス配管工事、管工事、建具工事等
- 3)キッチンパネルを設置する壁面下地は
プラスターボード仕上げをお願いします。

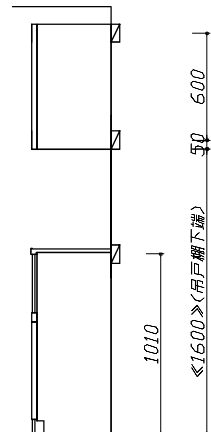

固定下地位置

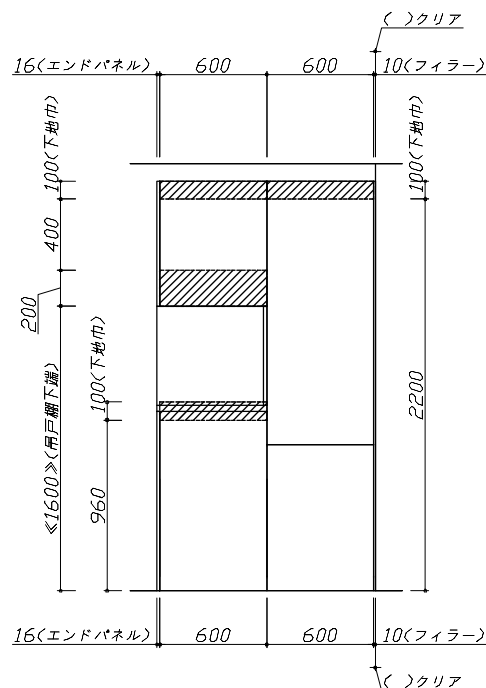

固定下地位置

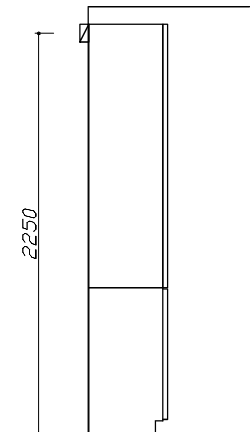

固定下地位置

■必ずご確認ください。

- ・天井高さ、吊戸棚・レンジフード取付高さをご確認ください。
 - ・《 》内寸法は参考寸法です。
- 設備図の見方、表示記号について
- ・寸法はキッチンパネル厚みとクリア寸法を含んでいません。
 - ・KP：キッチンパネル

■必ずお読みください

1)以下の工事・部材は別途ご用意ください。


- ・周囲躯体、仕上げ、取付用下地工事
- ・ダクト工事、壁面開口、屋外化粧カバー取付等
- ・給排水配管、電気配線、ガス配管及び接続工事

2)本体の取付以外の関連工事は法的有資格者による工事が必要になります。

- ・大工工事、電気工事、ガス配管工事、管工事、建具工事等

■機器類電源詳細

1	家電収納ユニット用電源	15A-100V・コード必要長さ1m	9
---	-------------	--------------------	---

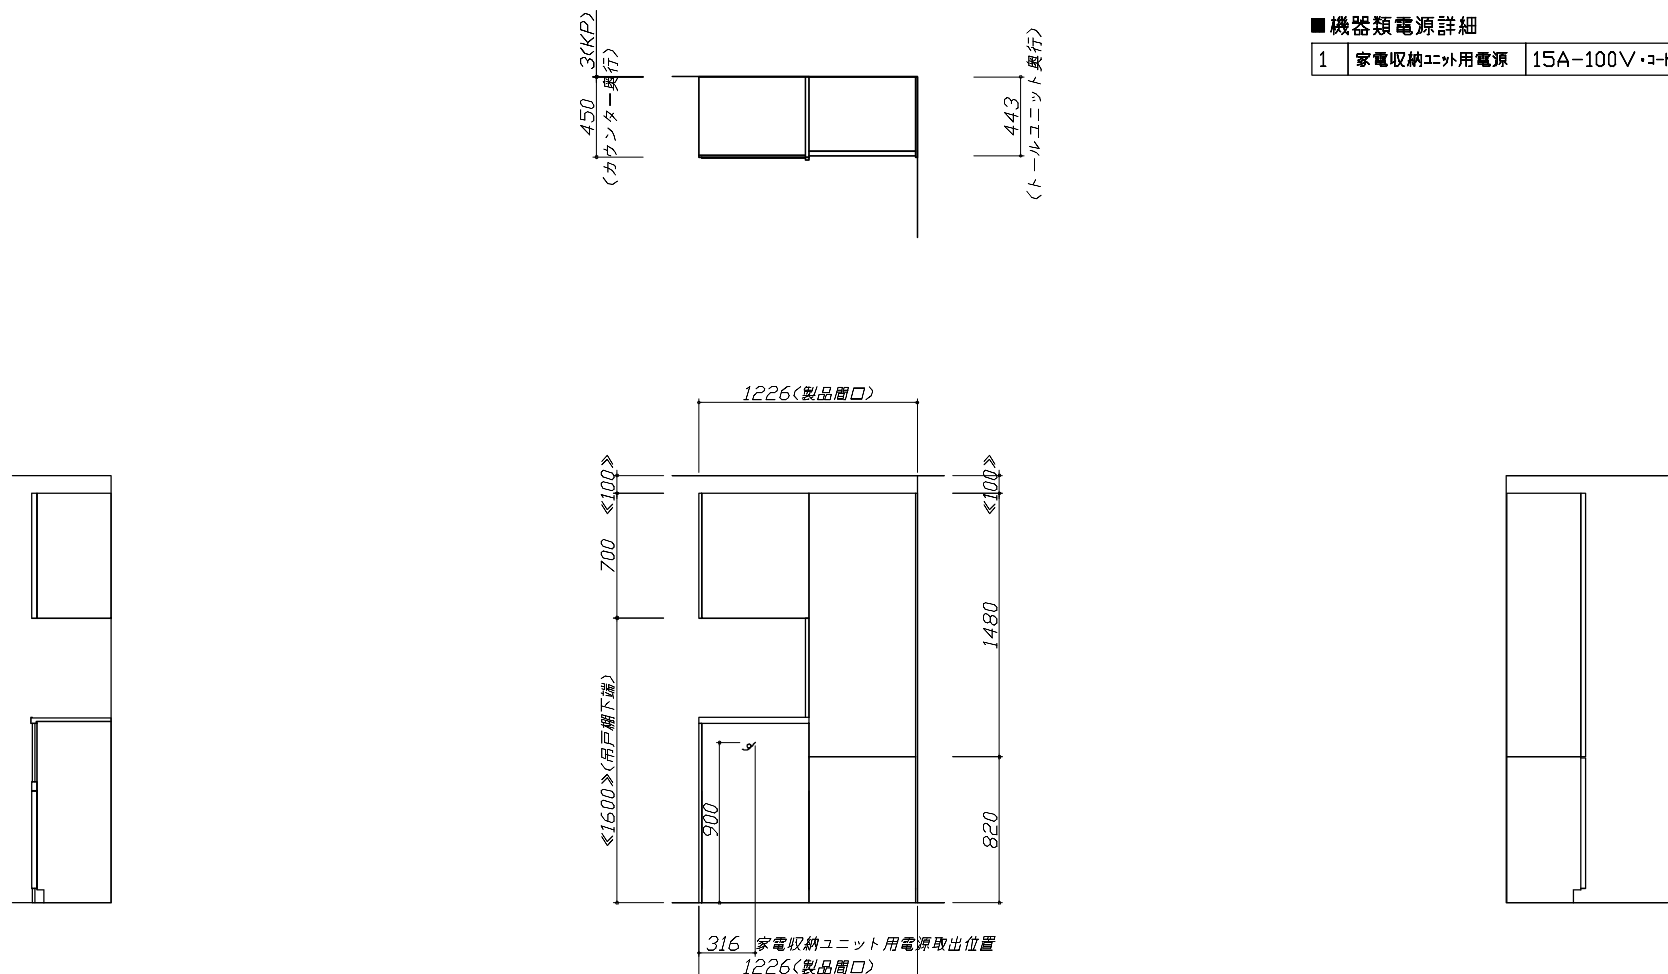

ダウンライト用吊戸 電気配線参考図 電気工事 ＜タ'ウンライト(877NWH/BK)1トウ＞ ＜タ'ウンライト(877NWH/BK)2トウ＞ 1200/900/750/600 700/600/500 250 ＜壁側＞ 電源取出位置 照明器具 90/75/60開口(1灯) 照明器具 120開口(2灯) 電源電線 照明器具 180 1208 ＊【1】寸法はD415吊戸の場合を示す。 配線長さ 550mm <table><tr><td>吊戸開口</td><td>消費電力</td></tr><tr><td>120</td><td>7W</td></tr><tr><td>90/75/60</td><td>3.5W</td></tr></table>	吊戸開口	消費電力	120	7W	90/75/60	3.5W	横引配管有効寸法 詳細図 【調理キャビネット】 ：配管スペース 足元スライド標準タイプ 650 850 830 142	キャビネット引出寸法 詳細図 【シンクキャビネット】 418 650 (天板奥行) 418 650 (天板奥行)
吊戸開口	消費電力							
120	7W							
90/75/60	3.5W							
家電収納庫 電気配線例図 電気工事 ＜奥行45cm＞ 電源は100V15A以上の専用回路を 設けてください。 一次電源取出位置 (コンセントは組込品) (400) (150) 800 キャビネット組込みコンセント 消費電力：1500W	横引配管有効寸法 詳細図 【調理キャビネット】 ＜深型タイプ＞ ：配管スペース シンク横食洗キャビネット 650 850 255 100	キャビネット引出寸法 詳細図 【調理キャビネット】 418 650 (天板奥行) 418 650 (天板奥行)						

Takara standard タカラスタンダード株式会社	現場名称： 神戸-神戸HDCSR SK 3様邸 現場番号： C3773975 神戸HDCショールーム	ホーローシステムキッチン Treasia トレーシア プラン番号： 5501B-2502-0344T 担当営業：2024年8月改定	詳細図 2 作成日： 2025年2月15日 担当アドバイザー： 展示用	縮 尺： FREE
---	---	--	--	----------------------

キャビネット引出寸法 詳細図		エンド取り合い詳細図	
【コンロキャビネット】		【周辺 右側】	
		■留意事項 引出しを開けたときにドア枠・窓枠・巾木と干渉しないようクリアを確保してください。	
エンド取り合い詳細図		キッチンコンセント用電源取出位置図	
【キッチン本体 右側】		取出位置は必ずキッチンコンセントのある側になります。(図の場合はキャビ右側) 電気工事 電源は100V15A以上の専用回路を設けてください。 ■留意事項 引出しを開けたときにドア枠・窓枠・巾木と干渉しないようクリアを確保してください。	
		※キッチンコンセントは通常「コンロキャビ側」に付きます。 (その場合、電源取出し位置も「コンロキャビ側」になります。) ※シンクの排水管位置と重なるケースがあります。設備図と併せて確認の上、取出位置の範囲内で調整してください。 消費電力:1500W	