

ホーローシステムキッチン 御見積書

御名前 神戸-神戸HDCSR SK 1 様

業者 様

商品名 LEMURE レミュー

作成日 2025年7月13日
プラン番号 5501B-2507-0240T
現場番号 C2703548

タカラスタANDARD株式会社
◆神戸HDCショールーム
兵庫県神戸市中央区東川崎町1-2-2
(H・D・C神戸ビル1F)
TEL 078-366-2660 / FAX 078-366-2661
◆神戸支店 販売課
TEL 078-795-4770 / FAX 078-795-4771

商品
御見積金額 ￥3,073,700 (税込 ￥3,381,070)

()内の価格は税込価格<税率10%>を表示しています。

《参考》別途 商品組付費 ￥304,500 (税込 ￥334,950)
《参考》別途 現場配送費 ￥0 (税込 ￥0)

※ 商品御見積金額には商品組付費は含まれておりません。
※ 商品組付費には搬入・商品組付等の費用を含んでいます。
※ 商品組付費は現場の状況により変動する事があります。
又、給水・給湯・ガス・ダクト・電気等の接続工事は含まれておりません。

◆ 御見積仕様 ★ 御見積のカラー表示は参考です。最終発注時には必ず御確認下さい。

《キッチン》

キッチン本体サイズ アイランド対面プラン 奥行105cm
247cm

天板高さ 85cm

扉カラー パールホワイト・引手シルバー

キャビネットカラー ホワイト

引手タイプ レール引手タイプ

ワークトップ材質 クォーツストーン

カラー ブランソルベ

水栓 ハンドシャワー水栓

食器洗い乾燥機 シンク横設置間口45cmタイプ

加熱機器 75cmハイパーガラスコートトップガスコンロ

レンジ機器 なし

ガス種 未定

《周辺収納》

周辺扉カラー パールホワイト・引手シルバー

周辺キャビネットカラー ホワイト

キッチンパネル なし

周辺引手タイプ レール引手タイプ

カウンター材質 クォーツストーン

カラー ブランソルベ

◆ 御確認事項

◆ 備考

担当営業	担当アドバイザー	プラン作成者
2025年7月	展示検討	黒田

--	--

No.*

御名前 神戸-神戸HDCSR SK 1

様

現場番号	C2703548	プラン番号	5501B-2507-0240T	作成日	2025/7/13
------	----------	-------	------------------	-----	-----------

御見積明細 キッチン

★ 御見積のカラー表示は参考です。最終発注時には必ず御確認下さい。

NO	商品名	仕様	品番	数量	単価	金額
1	高級人造石ワークトップ	家事らくシンク(ホワイト)	IHM5240NN TAR	1	520,500	520,500
2	シンクキャビネット	足元スライド、うちにもホーロートレイ、コンセント	F-RNVM105WR5(LPWHNW	1	261,000	261,000
3	食器洗い乾燥機	フロントオープン(シルバー色)、深型	SPI6ZMS016T	1	350,000	350,000
	食器洗い乾燥機用前面パネル	扉同色、BOSCHフロントオープン用	P-DWB45LL (PW)	1	22,000	22,000
	食器洗い乾燥機用下飾り	BOSCHフロントオープン用	シタザリDWB45-5(PW W	1	12,000	12,000
	木口テープ		コグチテープ33X2200(TW)	1	1,200	1,200
4	コンロ用キャビネット	足元スライド	F-KTVM090G-5(LPWHNW-1	1	176,000	176,000
5	水栓	エコタイプハンドシャワー水栓	KM6101ETK	1	61,000	61,000
6	ガス加熱機器(ハイパーガラスコート)	両面焼き	TAF960WSTU75CH	1		
	ガス加熱機器(本体)	オープン非接続	TAF960WSTU75C	1	220,500	220,500
	ガス加熱機器(トッププレート)	クリアパールホワイト	T960-U75TP-CH	1	46,500	46,500
7	引戸レールセット	フラット対面・マルチ収納対面用、シルバー	レールTMM240(H)	1	35,000	35,000
	引戸本体	マルチ収納対面用、扉同色	ヒキトTMM120L(PWH)	1	47,500	47,500
	引戸本体	マルチ収納対面用、扉同色	ヒキトTMM120R(PWH)	1	47,500	47,500
	引戸収納	フラット対面用、台輪ホワイト	TMM-キャビ120-5(V)W	2	18,000	36,000
【ベースキャビネット小計】				16		1,836,700
8	レンジフード(本体)	シロッコファン	FUSC-E3ADN	1	82,500	82,500
	レンジフード(フード)	ステンレス	CVRAS-E902TFADN	1	101,500	101,500
	レンジフード(ダクトカバー)	ステンレス	DK80A-CVRA	1	35,000	35,000
	レンジフード別売部品	レンジフード取付金具	CVRAカナグセットA	1	9,000	9,000
9	リモコン		RHリモコン-2	1	2,000	2,000
10	エンドパネル	フル引戸収納タイプ用	EP-TMM-85(LPWH)-1	2	51,000	102,000
11	ラッククックグラン	ブラック	PGDL-50B(T)	1	10,500	10,500
12	間仕切り名人(デラックスタイプ)	ASタイプ	MGマジキリAS240-320	2	5,000	10,000
13	間仕切り名人(デラックスタイプ)	ASタイプ	MGマジキリAS240-420	4	5,000	20,000
14	間仕切り名人(デラックスタイプ)	ASタイプ	MGマジキリAS240-520	2	5,000	10,000
15	かくせるホーローボックス	間口90cm用	トビラウラHS- 90N	1	7,000	7,000
16	まな板	家事らくシンク用	マナイタVAE	1	8,500	8,500
17	水切り	家事らくシンク用	ミズキリVAE	1	9,000	9,000
18	水切りプレート	家事らくシンク用	ミズキリプレートVAE	1	6,000	6,000
19	前台輪カバー		P-DC105 -5(W)	1	4,000	4,000

御名前 神戸-神戸HDCSR SK 1 様

現場番号	C2703548	プラン番号	5501B-2507-0240T	作成日	2025/7/13
------	----------	-------	------------------	-----	-----------

御見積明細 キッチン

★ 御見積のカラー表示は参考です。最終発注時には必ず御確認下さい。

NO	商品名	仕様	品番	数量	単価	金額
20	前台輪カバー		P-DC090 -5(W)	1	4,000	4,000
21	施工部材		シリコン(ホワイト2)	2	1,000	2,000
キッチン合計				40		¥2,259,700

御見積明細 周辺収納

NO	商品名	仕様	品番	数量	単価	金額
22	調理台キャビネット	奥行45cm、スライド(3段引出し)	F-TFSL090M-5(LPWHNW	1	120,000	120,000
23	調理台キャビネット	奥行45cm、スライド(3段引出し)	F-TFSL075M-5(LPWHNW	2	113,000	226,000
24	ウォールキャビネット	ダウンライト、耐震ラッチ付	W-SD L090 -P(LPWHNW	1	69,000	69,000
	ダウンライト	ホワイト、昼白色	ダウンライト(877NWH)1トウ-5000K	1	18,500	18,500
25	ウォールキャビネット	ダウンライト、耐震ラッチ付	W-SD L075 -P(LPWHNW	2	66,000	132,000
	ダウンライト	ホワイト、昼白色	ダウンライト(877NWH)1トウ-5000K	2	18,500	37,000
26	カウンターユニット用カウンター	奥行45cm、クォーツストーン、プランソルベ	C-HP240NY (I)-2	1	136,500	136,500
27	エンドパネル	周辺用ショート吊戸用(H500)	EP-WSN (LPWHN	2	11,000	22,000
28	エンドパネル	奥行45cmキャビネット・トール下台用	EP-NLN-85 (LPWHN	2	12,000	24,000
29	間仕切り名人(デラックスタイプ)	ABタイプ、間口36cm用	MGマジキリアB360-370	1	13,000	13,000
30	間仕切り名人(デラックスタイプ)	APタイプ	MGマジキリアP030-370	2	2,500	5,000
31	間仕切り名人(デラックスタイプ)	ASタイプ	MGマジキリアS240-370	2	5,000	10,000
32	施工部材		シリコン(ホワイト2)	1	1,000	1,000
周辺収納合計				20		¥814,000

商品総合計	60	¥3,073,700
-------	----	------------

※ 御見積明細の価格には消費税は含まれておりません。別途消費税が必要となります。

《参考》別途 商品組付費

キッチン商品組付費

¥304,500 (税込 ¥334,950)



《参考》別途 現場配送費

¥0 (税込 ¥0)

※ 商品組付費は現場の状況により変動する事があります。又、給水・給湯・ガス・ダクト・電気等の接続工事は含まれておりません。

()内の価格は税込価格<税率10%>を表示しています。





- 必ずご確認ください。
- ・天井高さ、吊戸棚・レンジフード取付高さをご確認ください。
 - ・《 》内寸法は参考寸法です。
 - ・ハイグレード人大・クォーツ天板の場合、実際の天板高さは+2mmになります。
- 表示記号について
- ・KP：キッチンパネル
 - ・▽：設置基準線

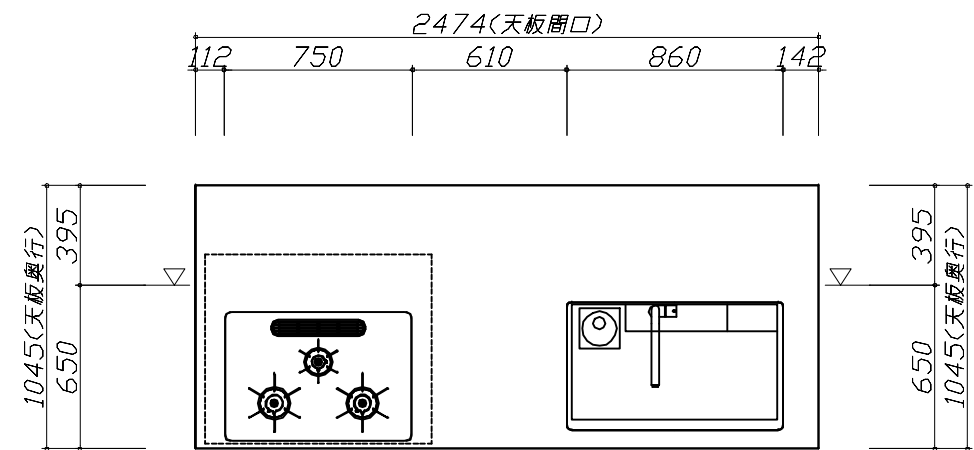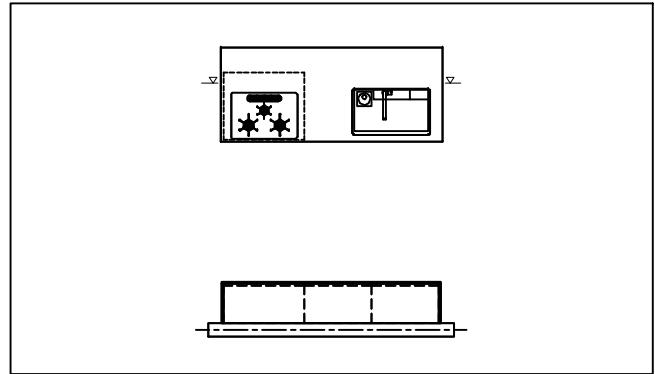

Takara standard タカラスタンダード株式会社	現場名称： 神戸-神戸HDCSR SK 1様邸	ホーローシステムキッチン LEMURE レミュー	姿図 1	縮 尺： 1 / 30
	現場番号： C2703548	プラン番号： 5501B-2507-0240T	作成日： 2025年7月13日	
	神戸HDCショールーム	担当営業： 2025年7月	担当アドバイザー： 展示検討	

縮尺：A3サイズ等倍

- 必ずご確認ください。
- ・天井高さ、吊戸棚・レンジフード取付高さをご確認ください。
 - ・《 》内寸法は参考寸法です。
 - ・ハイグレード人大・クォーツ天板の場合、実際の天板高さは+2mmになります。
- 表示記号について
- ・KP：キッチンパネル
 - ・▽：設置基準線

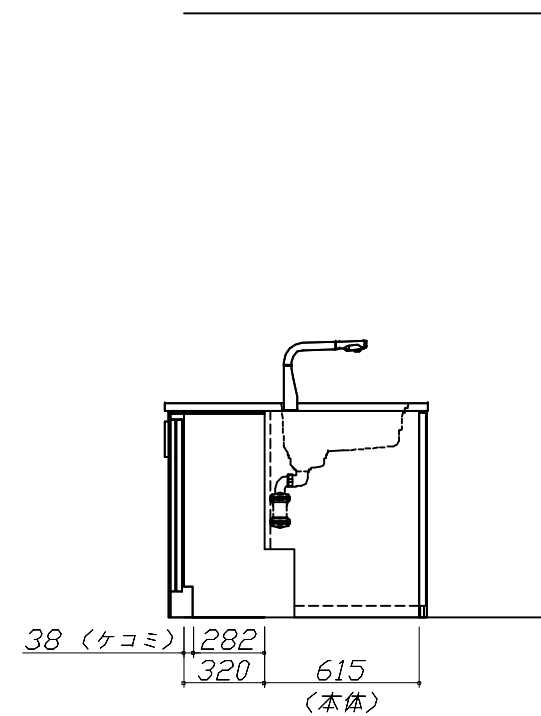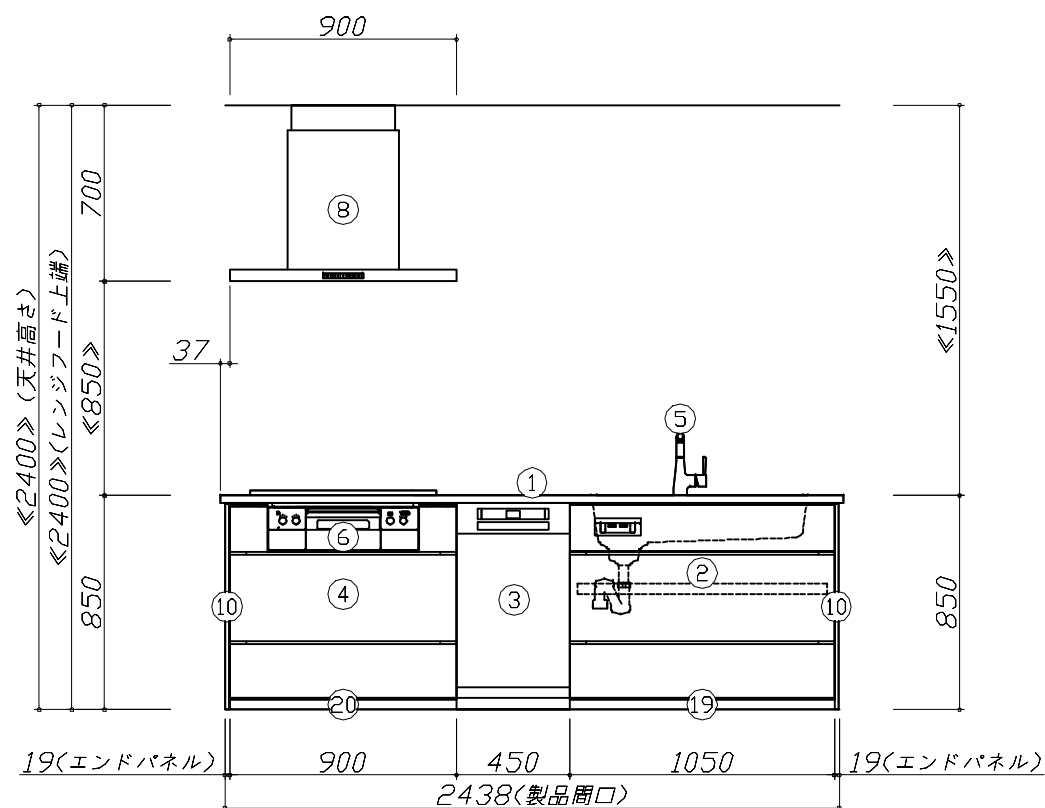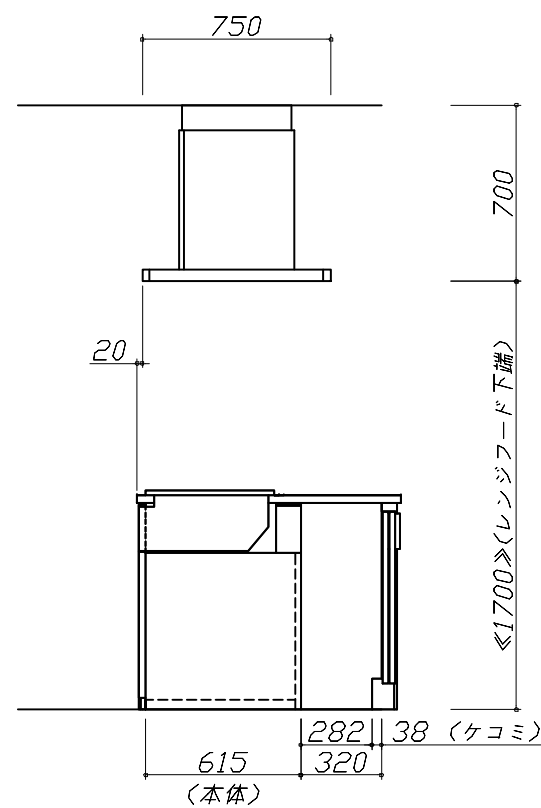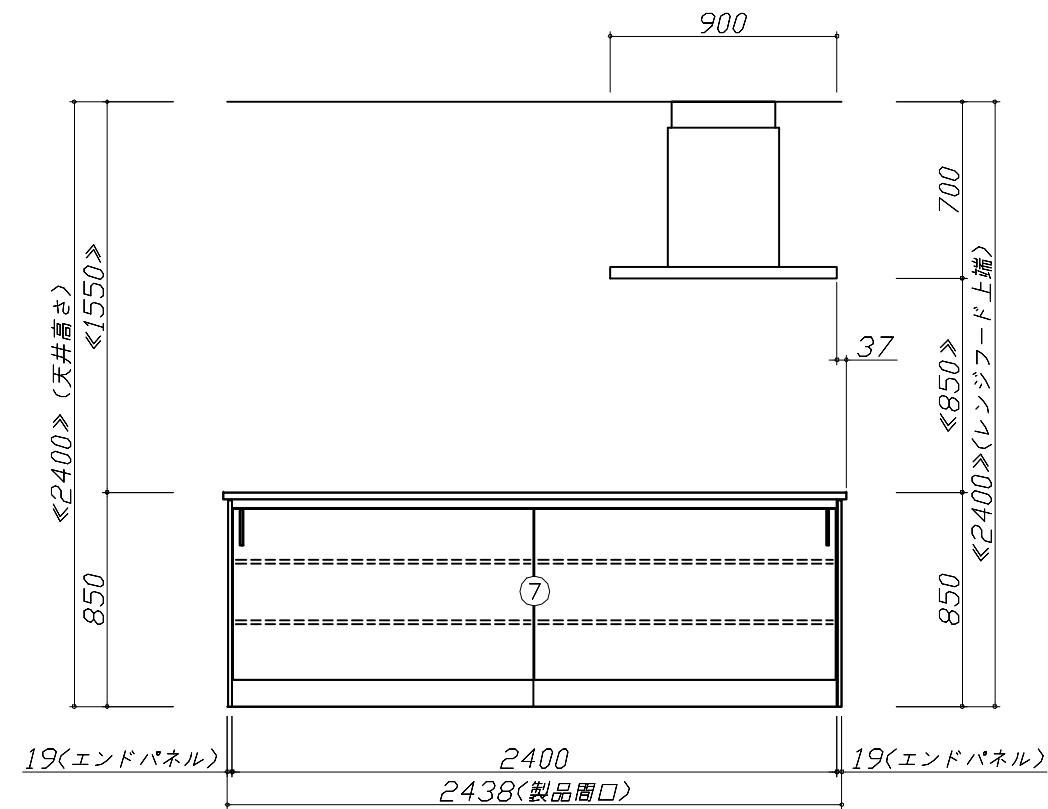

Takara standard
タカラスタンダード株式会社





現場名称： 神戸-神戸HDCSR SK 1様邸
現場番号： C2703548
神戸HDCショールーム

ホーローシステムキッチン LEMURE レミュー
プラン番号： 5501B-2507-0240T
担当営業： 2025年7月

姿図 2 縮尺： 1 / 30
作成日： 2025年7月13日
担当アドバイザー： 展示検討




縮尺：A3サイズ等倍

- 必ずご確認ください。
- ・天井高さ、吊戸棚・レンジフード取付高さをご確認ください。
 - ・《 》内寸法は参考寸法です。
 - ・ハイグレード人大・クォーツ天板の場合、実際の天板高さは+2mmになります。
- 表示記号について
- ・KP：キッチンパネル
 - ・▽：設置基準線

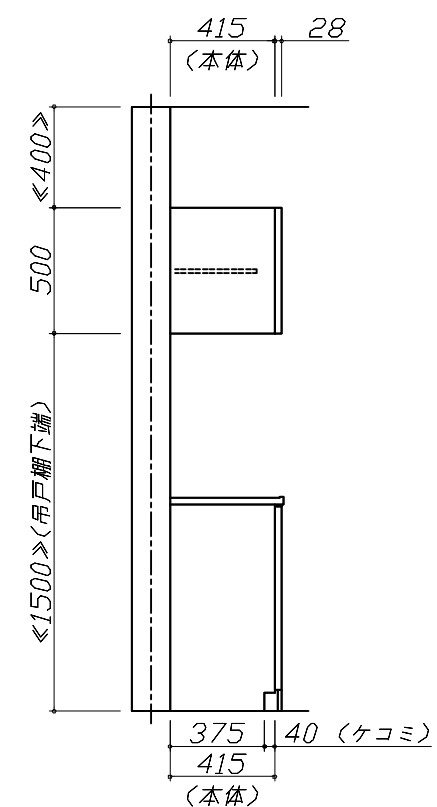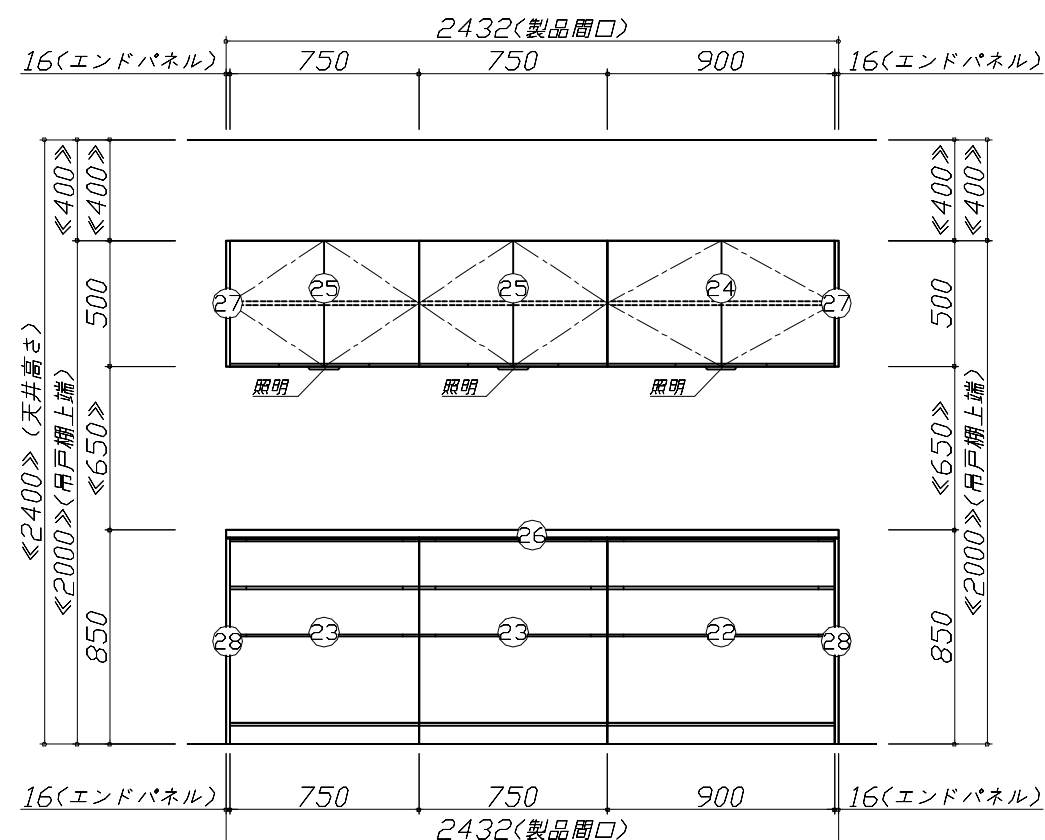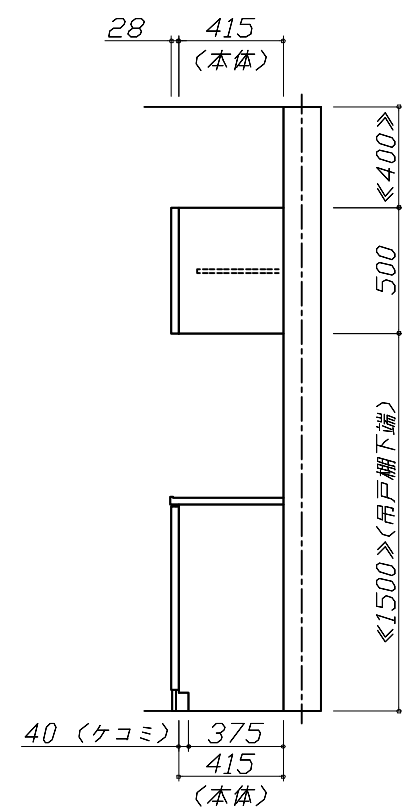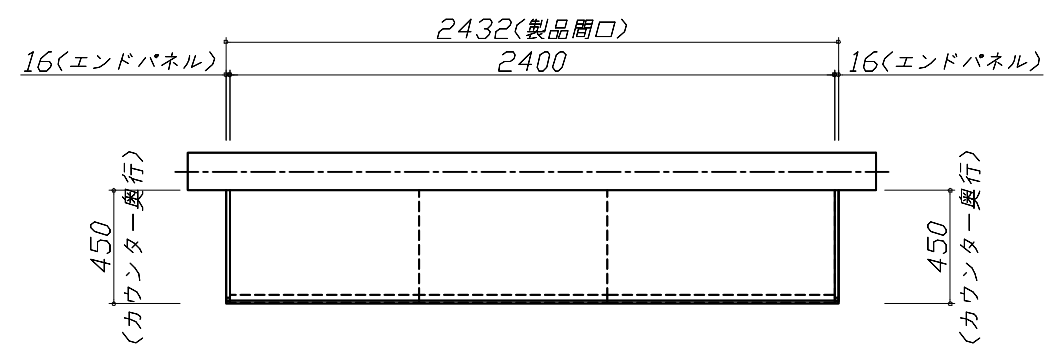

Takara standard タカラスタンダード株式会社	現場名称： 神戸-神戸HDCSR SK 1様邸	ホーローシステムキッチン LEMURE レミュー	姿図 3	縮 尺： 1 / 30
	現場番号： C2703548	プラン番号： 5501B-2507-0240T	作成日： 2025年7月13日	
	神戸HDCショールーム	担当営業： 2025年7月	担当アドバイザー： 展示検討	

縮尺：A3サイズ等倍

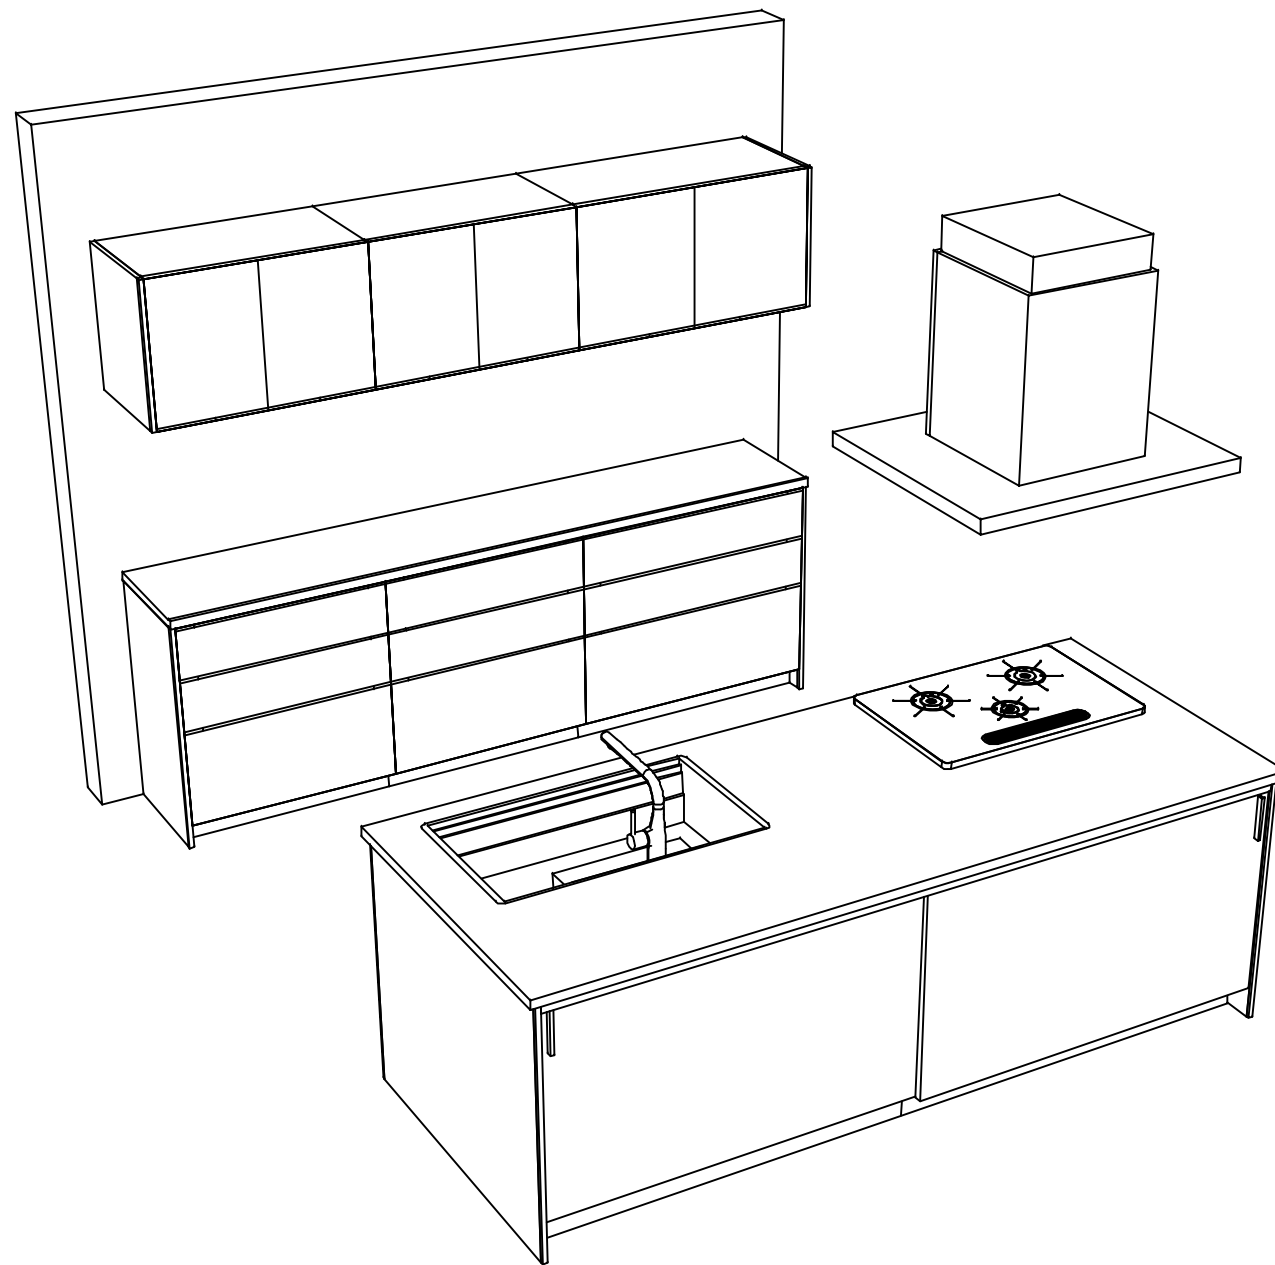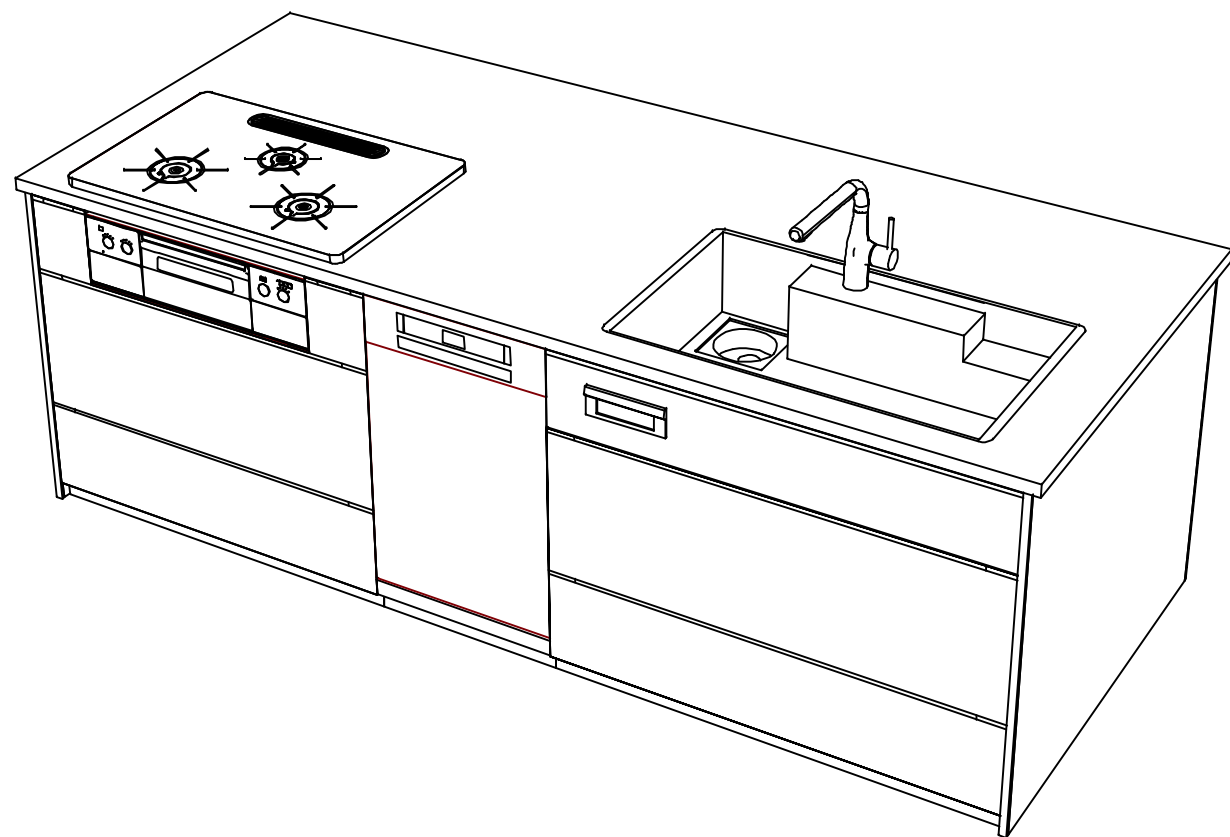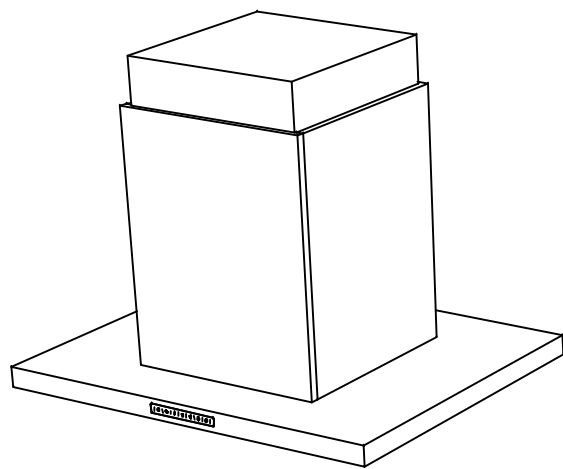

■商品仕様概要

商品仕様	商品シリーズ	ホーローシステムキッチン LEMURE レミュー		
	タイプ	足元スライドタイプ		
	扉カラー	パールホワイト・引手シルバー		
	引手種類	レール引手タイプ		
	天板形状・周口	アイランド対面タイプ 奥行105cm		
		247cm		
	奥行	65cm		
	天板高さ	85cm		
	キッチンパネル	-		
	キッチンパネルカラー	-		
	見切り・エッジ材	-		

■商品仕様書（キッチン側）

品目	仕様				備考	
天板	材質	高級人造石　クォーツストーン	色	ブランソルベ		
	シンク	アクリル人造大理石シンク（家事らく）	色	ホワイト		
	部品	－				
		ミッドリフトVAE				
		ミッドリフトVAE				
		リフトVAE				
		－				
下台	本体	ホーロー製	色	ホワイト		
	底板	ホーロー製	※一部木製を使用する箇所あり			
	引出し	ホーロー製	※一部木製を使用する箇所あり			
	レール・丁番	ソフトクローズレール				
	部品(標準)	引出用サイドカバー、かくせるホーローボックス				
		－				
	部品(オプション)	うちにもホーロートレイ				
設備仕様（下台）	水栓1	KM6101ETK				
	水栓2	－				
	食器洗い乾燥機	SPI6ZMS016T	色	シルバー	ブレーカー付单相200V・15A(7-ス付)コンセント	
	加熱機器(本体)	TAF960WSTU75CH	色	シルバー		
	加熱機器(トッププレート)	ハイパーガラスコートトップ	色	クリアパールホワイト		
	加熱機器(レンジ)	－				
	吊戸棚	本体	－			
耐震ラッチ		－				
部品		－				
レンジフード	品名	CVRAS-E902TFADN	色	ステンレス	125V-15A（2芯コンセント）	
	ファン仕様	シロッコファン（排気タイプ）				
	部品	－				
		－				
		CVRAリフトタイプA、リモコン2				
設備仕様（上台）	照明ユニット	－				
	アイラック	－				
	電動昇降吊戸棚	－				
	昇降棚	－				
エンドパネル	材質	ホーロー製	色	パールホワイト		
		－				
		－				
		－				
天井幕板	品名	－				

■商品仕様書（周辺収納側）


品目	仕様			備考
周辺仕様	周辺扉カラー	パールホワイト・引手シルバー		
	周辺引手タイプ	レール引手タイプ		
	キッチンパネル	なし		
トールユニット	本体	-		
	底板	-		
	引出し	-		
	レール	-		
	丁番	-		
	耐震ラッチ	-		
	部品	-		
カウンターユニット	本体	木製	色	ホワイト
	底板	木製		F-HAL135はホーロー製
	レール	ソフトクローズレール		
	丁番	-		
家電収納	本体	-		
	部品	-		
周辺カウンター	材質	クォーツストーン	色	ブランソルベ
吊戸棚	本体	化粧ボード	色	ホワイト
	耐震ラッチ	有		
	部品	棚板		
設備仕様（上台）	アイラック	-		
エンドパネル	材質	ホーロー製	色	パールホワイト
		-		
天井幕板	品名	-		

本説明書は、キッチンの本体組立・設置と関連工事（建設工事）である 大工工事、電気工事、ガス配管工事、管工事（給排水）などと区別して説明しています。

建設工事は関連する法令・規定に従って法的有資格者による工事が必要になります。

流通業者様からの発注で下請けとして本体の「取付・設置」を行う場合は、建設工事部分とキッチン本体「取付・設置」を区別して行ってください。

設置前工事、設置後工事の一部でも含む場合は、建設工事となります。

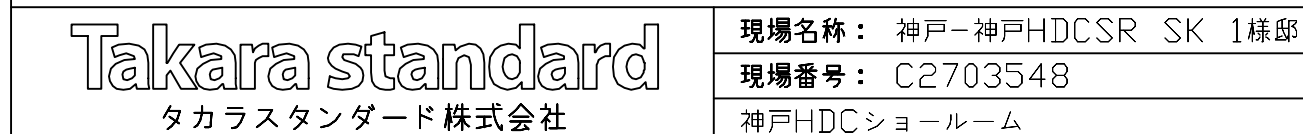

参考：キッチン・バス工業会『工事区分ガイドライン』

※【注記 1】原則、現場支給製品は支給側で取付実施とする

※【注記 2】当社製品間のみ実施する場合が多い。但し、現場により打合せにて作業範囲を決定する場合がある

※【注記 3】給排水配管の仕様や状況により、排水部品の組立作業範囲を打合せにて決定する

※【注記 4】製品の完成検査、試運転は、工事完成後に行う場合が多い。但し、原則、商品取付完了時に検査、試運転が可能な範囲のみキッチン設置者が実施する

- ▽：設置基準線

■必ずご確認ください。

・天井高さ、吊戸棚・レンジフード取付高さをご確認ください。

・《 》内寸法は参考寸法です。

■設備図の見方、表示記号について

・寸法はキッチンパネル厚みとクリア寸法を含んでいません。

・KP：キッチンパネル

・▽：設置基準線

■吊戸棚・オープンシェルフ取付注意事項

●吊戸棚及びオープンシェルフの取付は、必ず商品同梱の専用ネジ（タッピンネジ4.5×60）を使用してください。

●固定下地は固定位置を中心に幅100mm以上、厚み12mm以上の十分な強度を持つ合板をお願いします。

吊戸棚

タッピンネジ(4.5×60)

下地材

オープンシェルフ

下地材

■必ずお読みください

1)以下の工事・部材は別途ご用意ください。

・周囲躯体、仕上げ、取付用下地工事




・ダクト工事、壁面開口、屋外化粧カバー取付等

・給排水配管、電気配線、ガス配管及び接続工事

2)本体の取付以外の関連工事は法的有資格者による工事が必要になります。

・大工工事、電気工事、ガス配管工事、管工事、建具工事等

3)キッチンパネルを設置する壁面下地は
プラスターボード仕上げをお願いします。

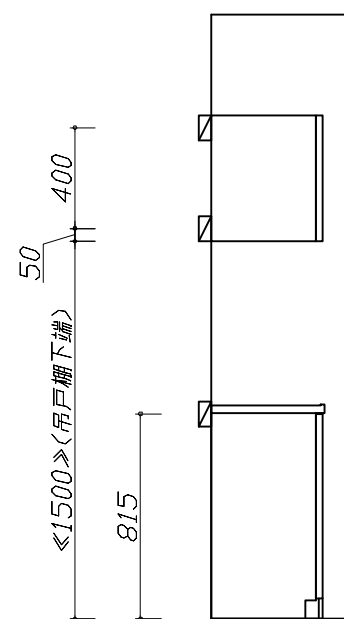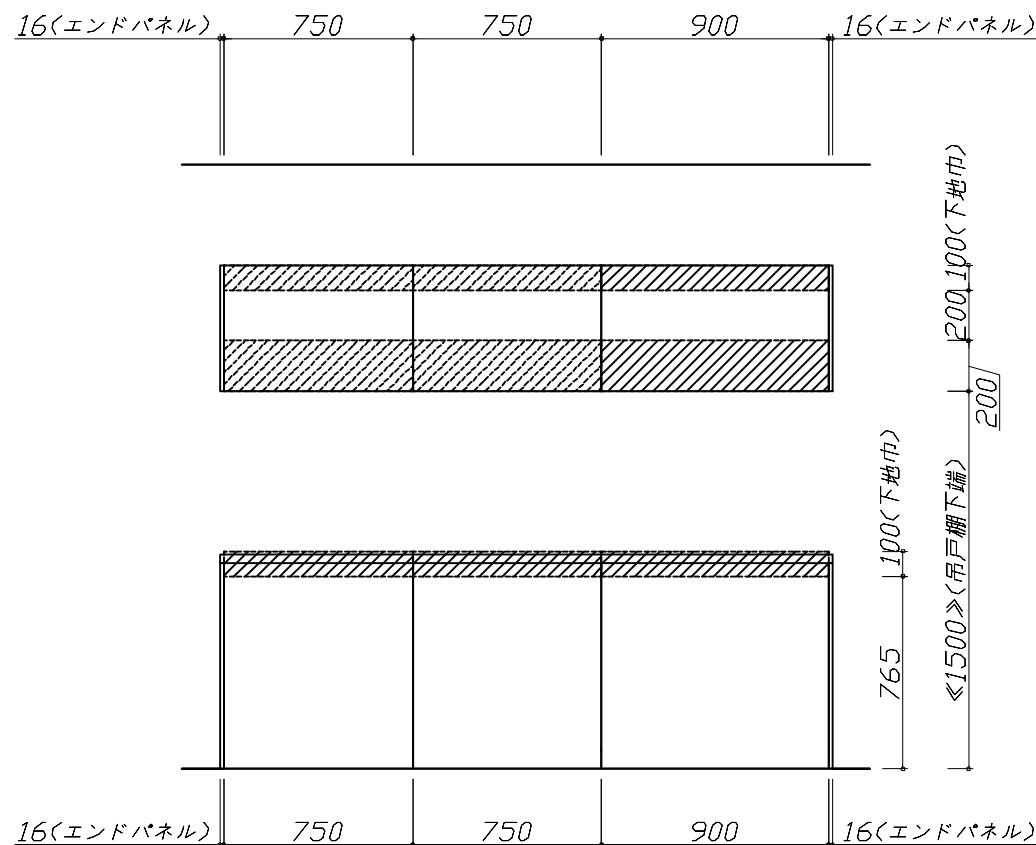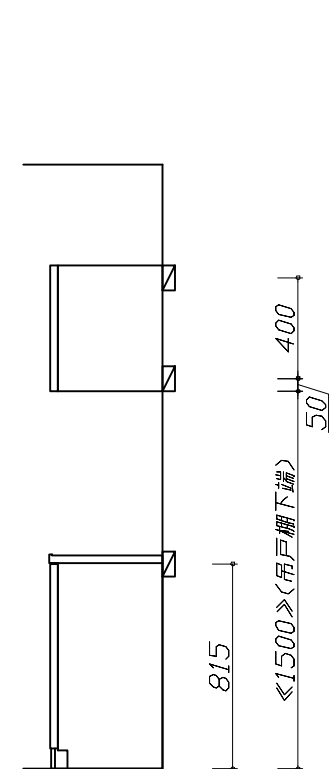

■必ずご確認ください。

- ・天井高さ、吊戸棚・レンジフード取付高さをご確認ください。
- ・◀ ▶内寸法は参考寸法です。


■設備図の見方、表示記号について

- ・寸法はキッチンパネル厚みとクリア寸法を含んでいません。
- ・KP：キッチンパネル
- ・▽：設置基準線




■設備記号			
記号	記号の意味	記号	記号の意味
	給水位置		コンセント位置
	給湯位置		7-ス付コンセント位置
	排水位置		7-スターミナル付コンセント位置
	ガス配管位置		電源取出位置
	電源位置		

[- - -]：点検口

※ダクト配管可能範囲は詳細図参照

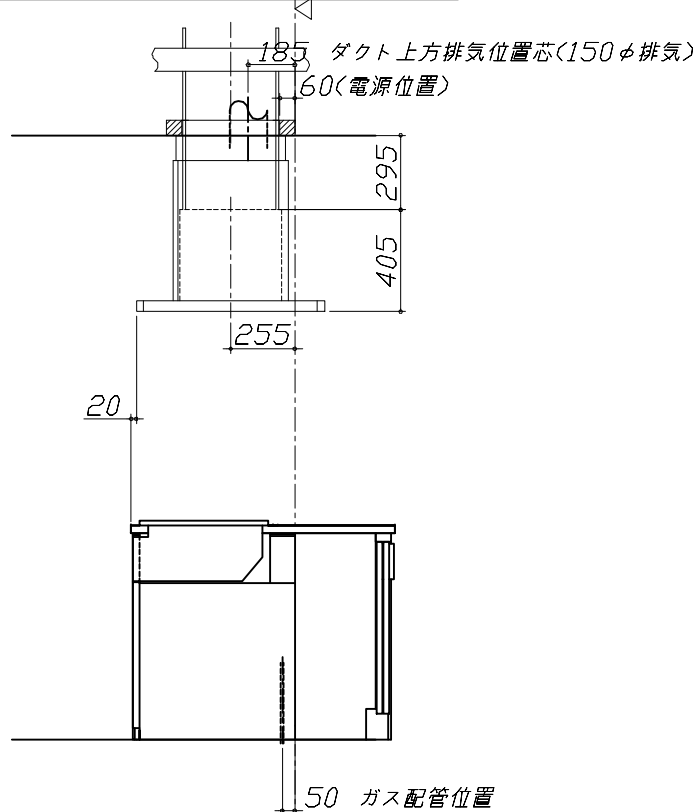

〈注〉
たっぷり収納タイプ
横引配管スペース無し

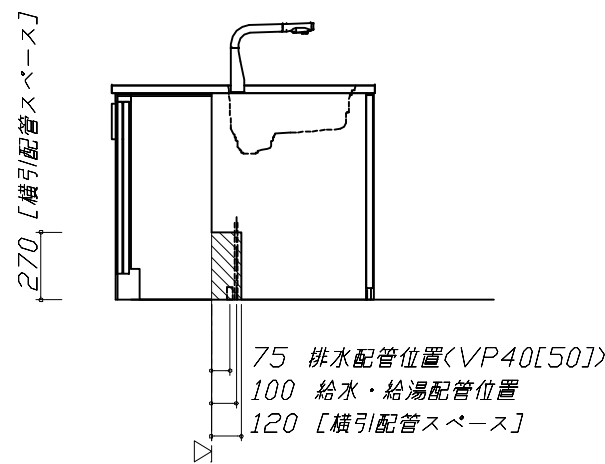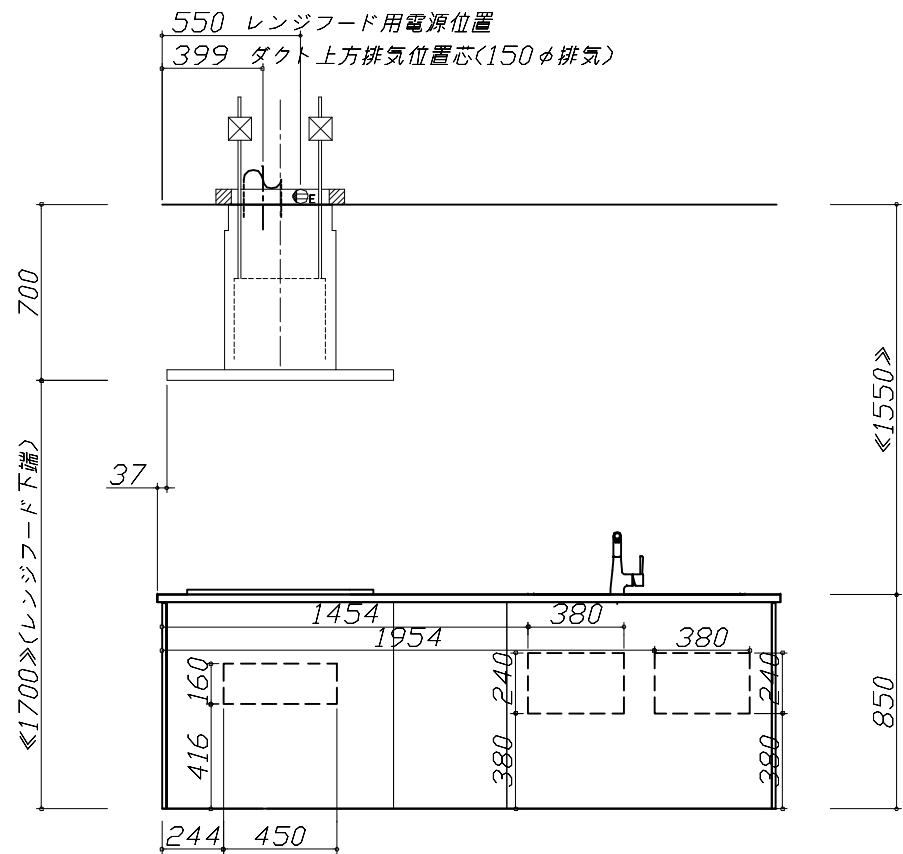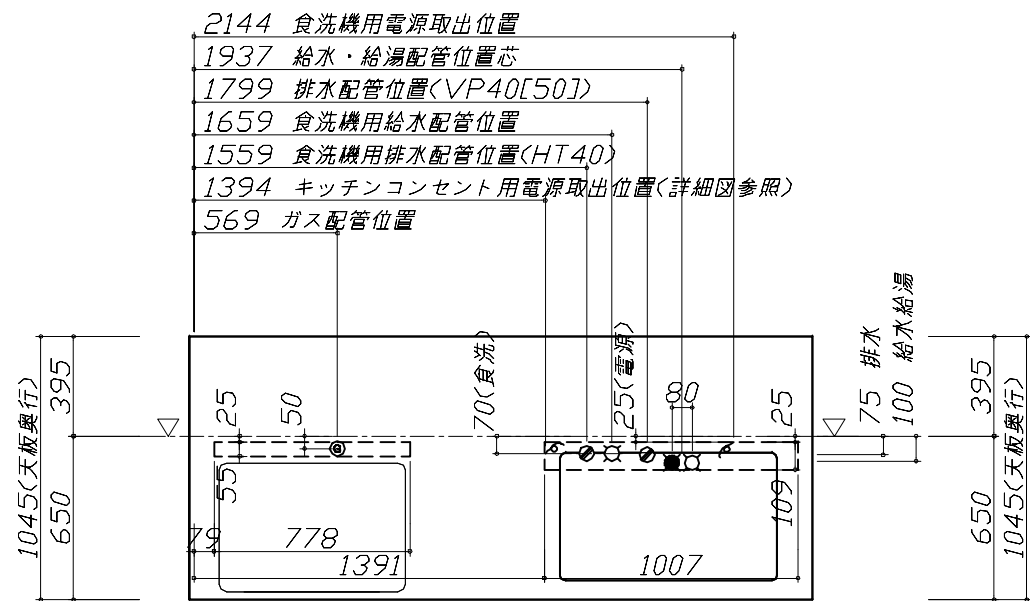

■必ずお読みください

1)以下の工事・部材は別途ご用意ください。

- ・周囲躯体、仕上げ、取付用下地工事
- ・ダクト工事、壁面開口、屋外化粧カバー取付等
- ・給排水配管、電気配線、ガス配管及び接続工事

2)本体の取付以外の関連工事は法的有資格者による工事が必要になります。

- ・大工工事、電気工事、ガス配管工事、管工事、建具工事等

■機器類電源詳細			
1	レンジフード用電源	15A-125V E付埋込コンセント 消費電力145W	
2	食洗機用電源	ブレーカ付单相200V・15A 専用回路(7-ス付)コンセント	
3	キッチンコンセント用電源	15A-100V 消費電力1500W	

Takara standard タカラスタンダード株式会社	現場名称： 神戸-神戸HDCSR SK 1様邸	ホーローシステムキッチン LEMURE レミュー	設備図 1	縮 尺： 1 / 30
	現場番号： C2703548	プラン番号： 5501B-2507-0240T	作成日： 2025年7月13日	
	神戸HDCショールーム	担当営業： 2025年7月	担当アドバイザー： 展示検討	

縮尺：A3サイズ等倍

■必ずご確認ください。

- ・天井高さ、吊戸棚・レンジフード取付高さをご確認ください。
- ・《 》内寸法は参考寸法です。

■設備図の見方、表示記号について

- ・寸法はキッチンパネル厚みとクリア寸法を含んでいません。
- ・KP：キッチンパネル
- ・▽：設置基準線

■必ずお読みください


1)以下の工事・部材は別途ご用意ください。

- ・周囲躯体、仕上げ、取付用下地工事
- ・ダクト工事、壁面開口、屋外化粧カバー取付等
- ・給排水配管、電気配線、ガス配管及び接続工事

2)本体の取付以外の関連工事は法的有資格者による工事が必要になります。







- ・大工工事、電気工事、ガス配管工事、管工事、建具工事等






■機器類電源詳細			
1	ダウンライト照明用電源	100V・コト'必要長さ1m	9

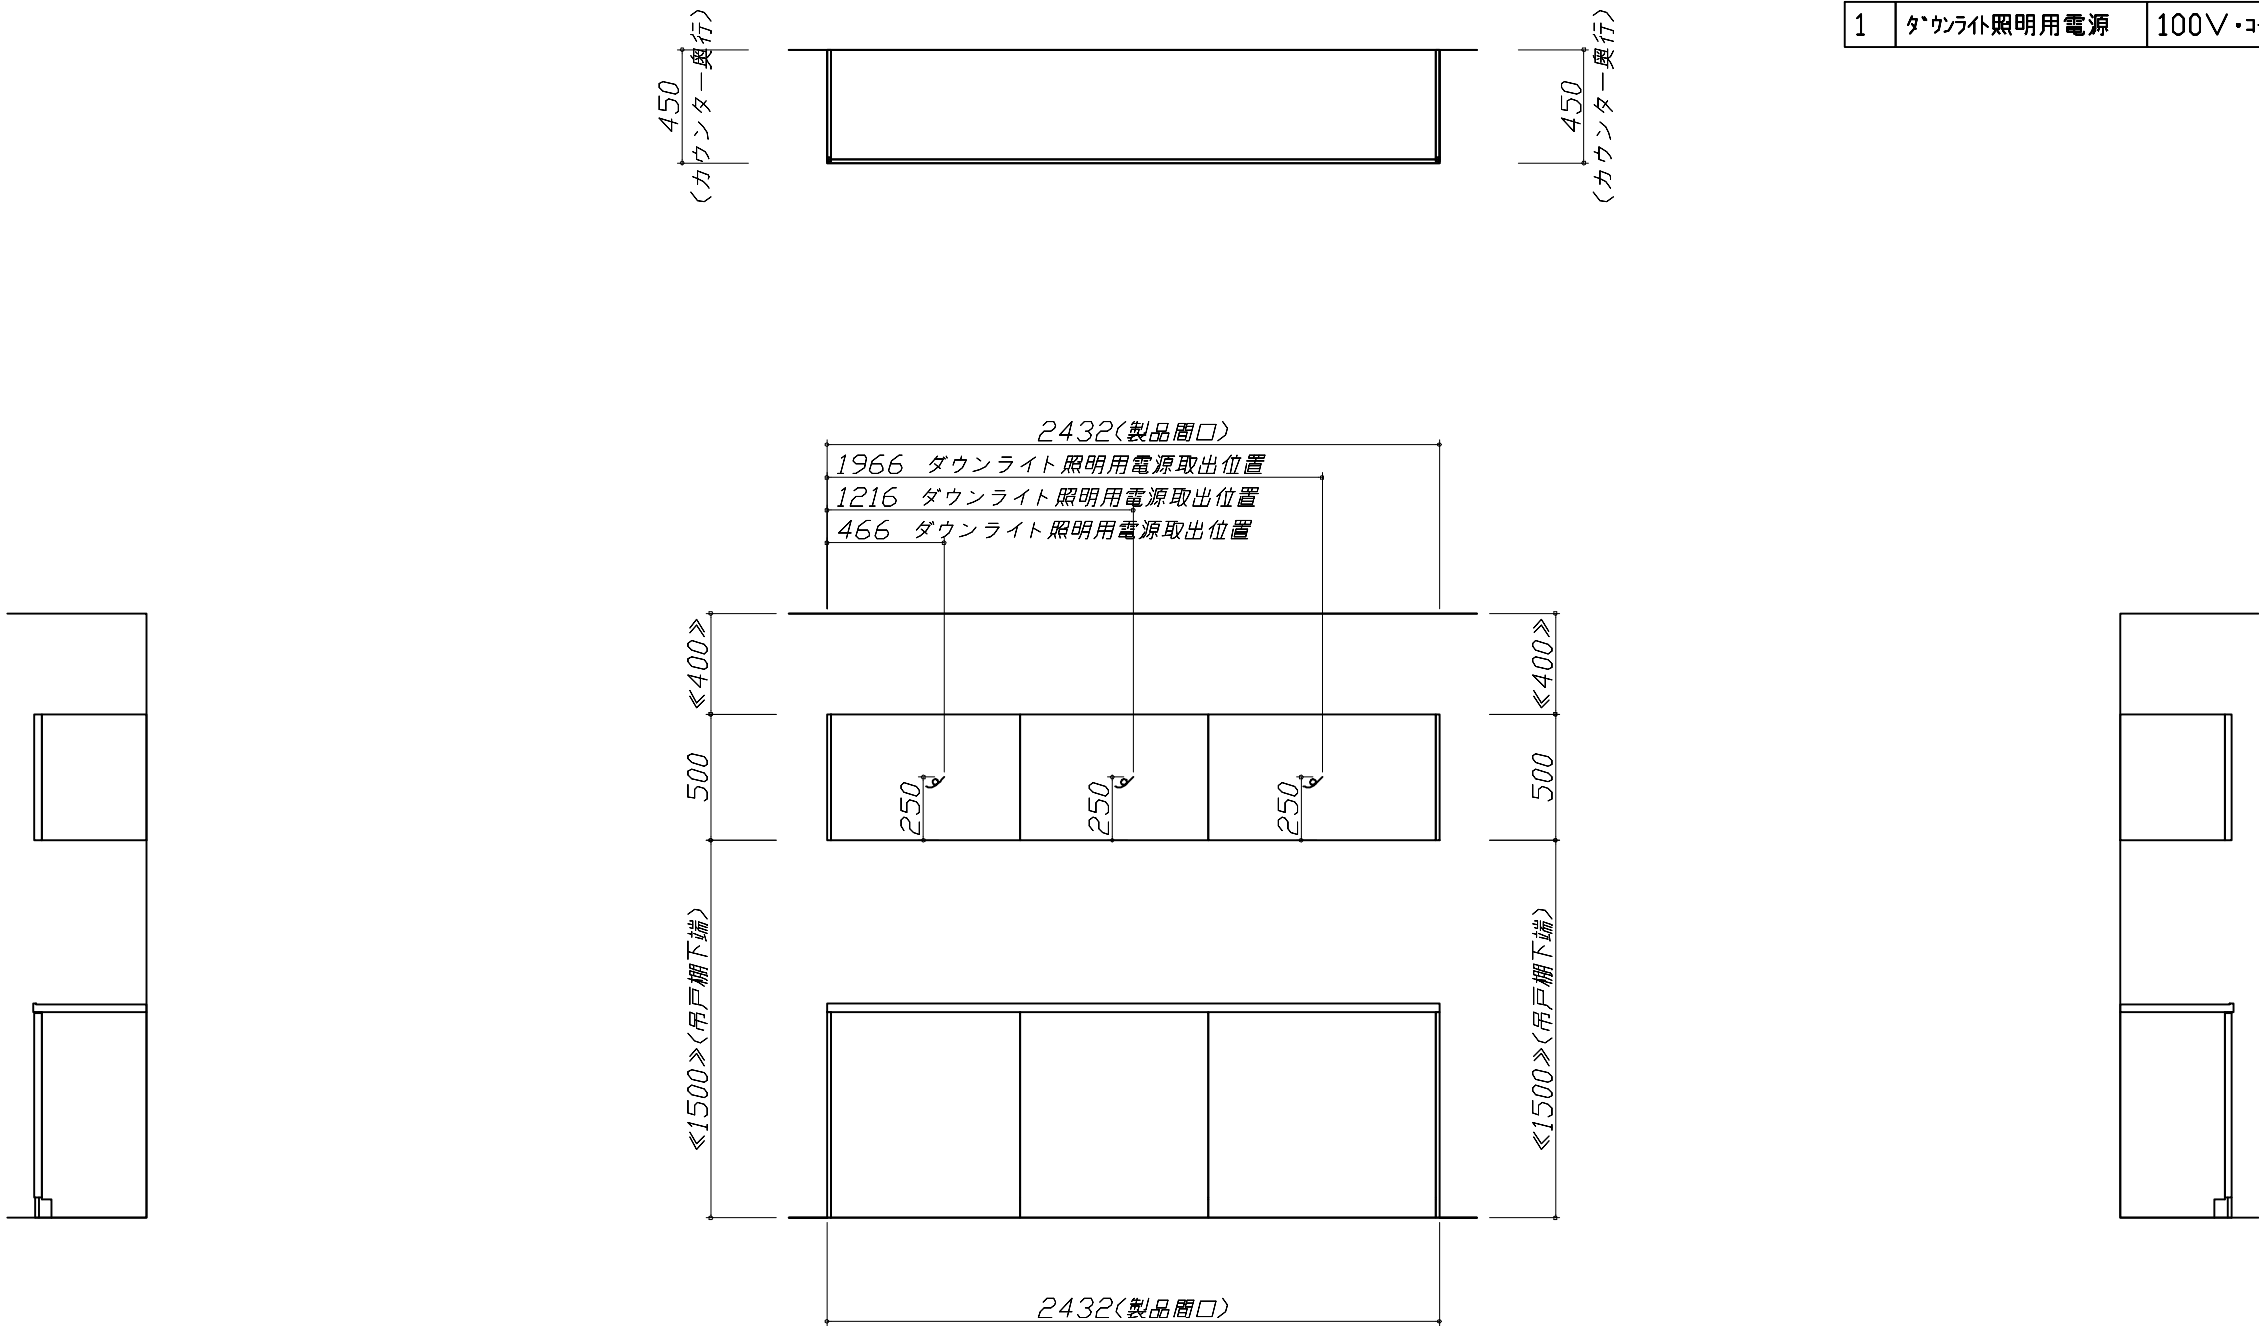

Takara standard タカラスタンダード株式会社	現場名称： 神戸-神戸HDCSR SK 1様邸	ホーローシステムキッチン LEMURE レミュー	設備図 2	縮 尺： 1 / 30
	現場番号： C2703548	プラン番号： 5501B-2507-0240T	作成日： 2025年7月13日	
	神戸HDCショールーム	担当営業：2025年7月	担当アドバイザー： 展示検討	

縮尺：A3サイズ等倍

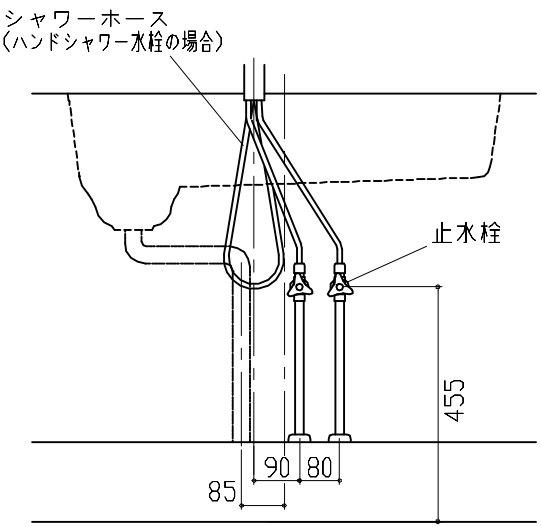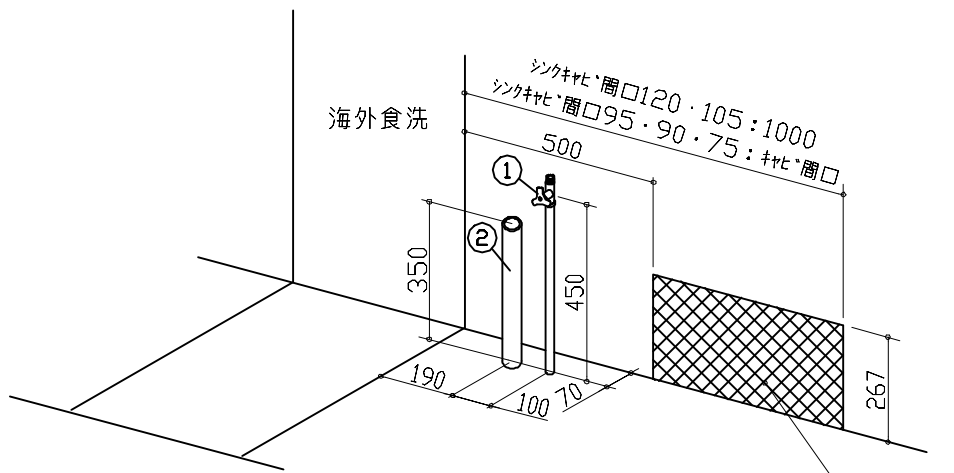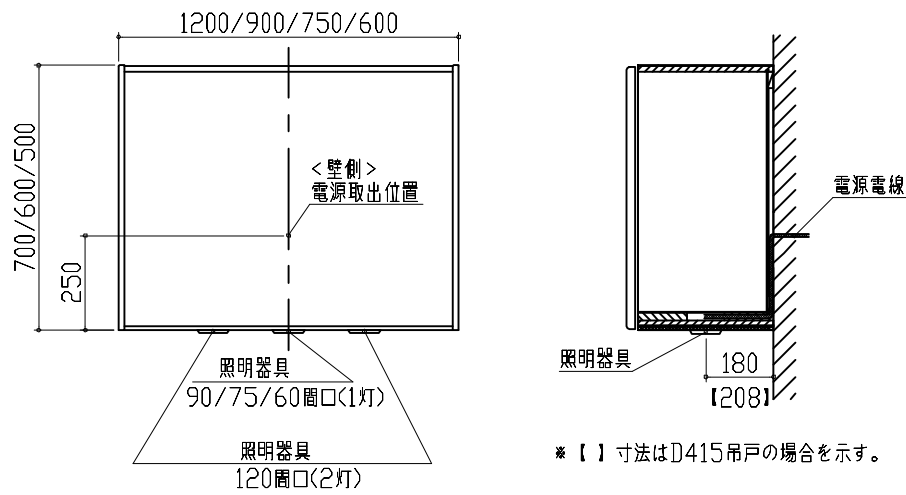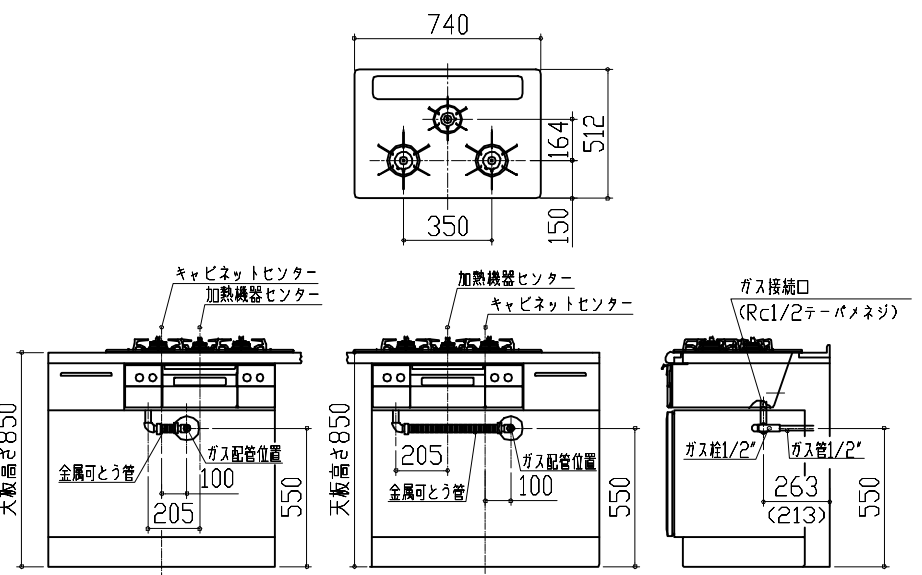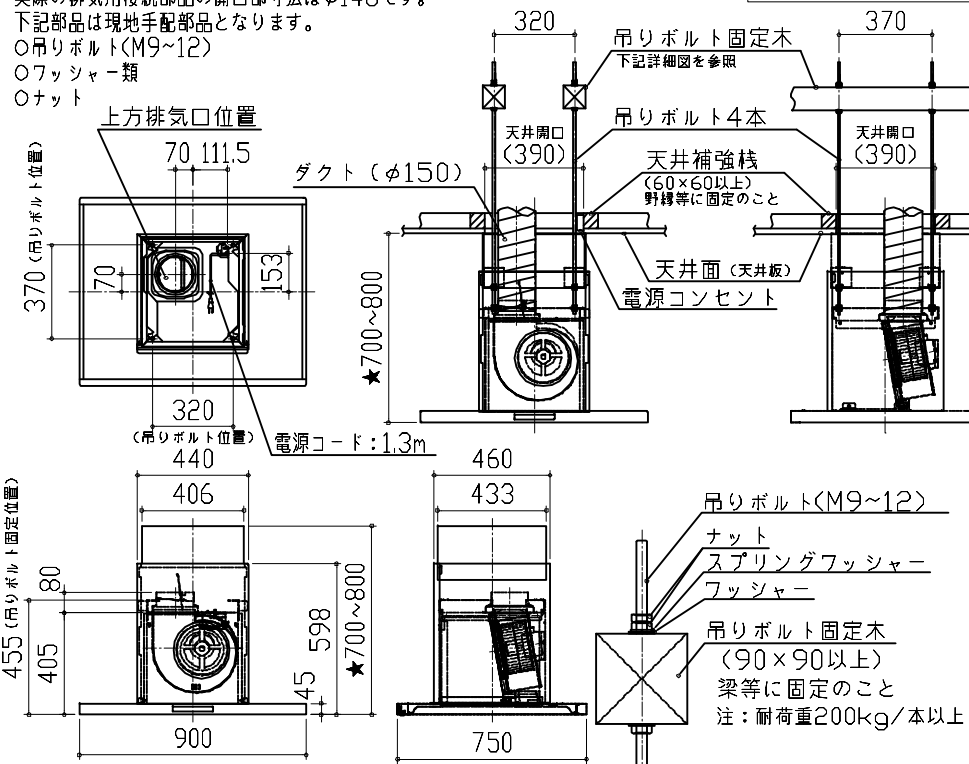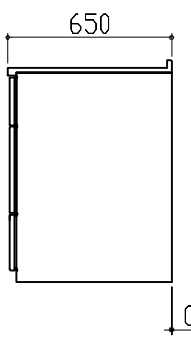家事らくシンク給水排水配管例図 給水給湯壁出し配管の場合 止水栓位置にアングル止水栓を取り付けてください。 (止水栓は別途) 管工事 		海外食洗 電気配線・配管例図  ■必要部材 ＜給水＞ ① ストレート型止水栓 ※食洗に同梱のフレキ管に接続する ので、先端はG1/2のおねじ ＜排水＞ ② HT40 コンセント位置 (ひな壇下部の後壁の指定範囲) ※給・排水工事部分を避けた位置 ＜埋込型コンセント＞ ブレーカー付单相200V・15A(アース付) (パナソニック WTF19324WK) 消費電力：1700W		ダウンライト用吊戸 電気配線参考図 <ダウンライト<877NWH/BK>1トウ> <ダウンライト<877NWH/BK>2トウ> 電気工事  <table><tr><th>吊戸開口</th><th>消費電力</th></tr><tr><td>120</td><td>7W</td></tr><tr><td>90/75/60</td><td>3.5W</td></tr></table> 配線長さ 550mm ※【】寸法はD415吊戸の場合を示す。		吊戸開口	消費電力	120	7W	90/75/60	3.5W
吊戸開口	消費電力										
120	7W										
90/75/60	3.5W										
ガス配管例図 <TAF960WSTU75C■> ※■にはトッププレートカラーが入ります。 ガス配管工事  ※()内寸法は天板奥行600の場合を示す。		レンジフード詳細図 <CVRAS-E902TAD> 実際の排気用接続部品の開口部寸法はφ148です。 下記部品は現地手配部品となります。 ○吊りボルト(M9~12) ○ワッシャー類 ○ナット  消費電力：145W		横引配管有効寸法 詳細図 【調理キャビネット】  標準タイプ (足元スライド/スライド共通) ※横引配管スペースなし							
Takara standard タカラスタンダード株式会社		現場名称： 神戸-神戸HDCSR SK 1様邸 現場番号： C2703548 神戸HDCショールーム		ホーローシステムキッチン LEMURE レミュー プラン番号： 5501B-2507-0240T 担当営業： 2025年7月		詳細図 1 縮尺： FREE 作成日： 2025年7月13日 担当アドバイザー： 展示検討					

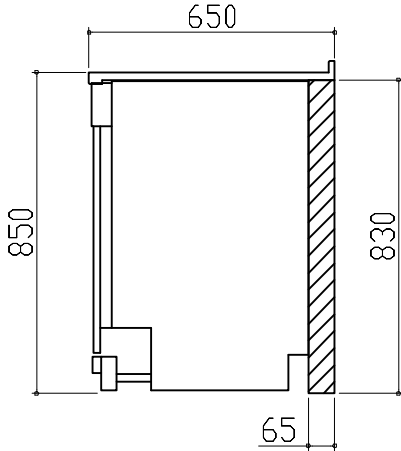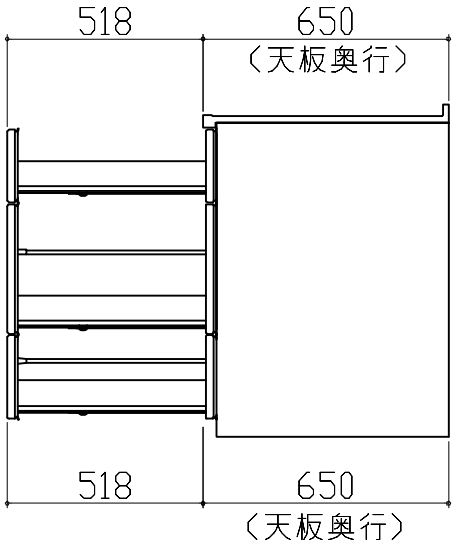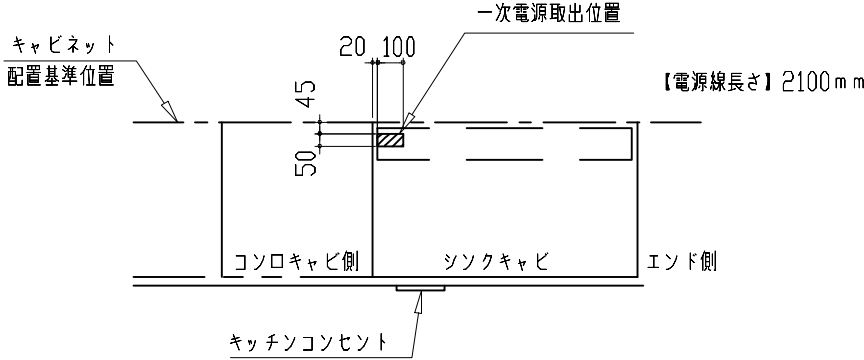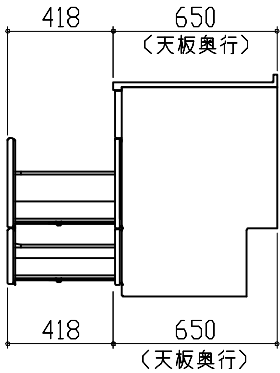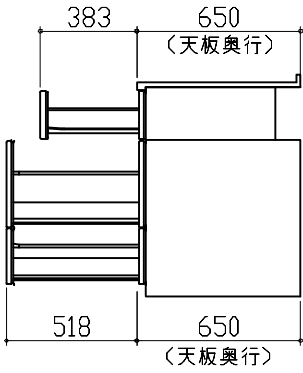横引配管有効寸法 詳細図		キャビネット引出寸法 詳細図	キッチンコンセント用電源取出位置図		
【調理キャビネット】		【調理キャビネット】	取出位置は必ずキッチンコンセントのある側になります。（図の場合はキャビ左側）		
< 深型タイプ > シンク横食洗キャビネット 海外食洗(BOSCH) 			電気工事 電源は100V15A以上の専用回路を 設けてください。  ※キッチンコンセントは通常「コンロキャビ側」に付きます。 （その場合、電源取出し位置も「コンロキャビ側」になります。） ※シンクの排水管位置と重なるケースがあります。設備図と併せて確認の上、取出位置の範囲内で調整してください。 消費電力：1500W		
キャビネット引出寸法 詳細図		キャビネット引出寸法 詳細図			
【シンクキャビネット】		【コンロキャビネット】			
					
Takara standard タカラスタンダード株式会社		現場名称： 神戸ー神戸HDCSR SK 1様邸	ホーローシステムキッチン LEMURE レミュー	詳細図 2	縮 尺： FREE
		現場番号： C2703548	プラン番号： 5501B-2507-0240T	作成日： 2025年7月13日	
		神戸HDCショールーム	担当営業：2025年7月	担当アドバイザー： 展示検討	