

ホーローシステムキッチン 御見積書

御名前 横浜-港北SR SK6レミュ-様

業者 様

商品名 LEMURE レミュ-

商品
御見積金額 **¥1,387,700 (税込 ¥1,526,470)**

()内の価格は税込価格<税率10%>を表示しています。

(参考) 別途 商品組付費 ¥116,000 (税込 ¥127,600)

商品御見積金額には商品組付費は含まれておりません。
商品組付費は現場の状況により変動する事があります。
又、給水・給湯・ガス・ダクト・電気等の接続工事は含まれておりません。

御見積仕様

(キッチン)

キッチン本体サイズ I型255cm

天板高さ 85cm

扉カラー ローズウッドホワイト

キッチンパネル なし

引手タイプ レール引手タイプ

ワークトップ材質 アクリル人造大理石

カラー グレースライトグレー

水栓 ハンドシャワー水栓

食器洗い乾燥機 シンク下設置間口45cmタイプ

加熱機器 60cmハイバ-ガラスコートトップガスコンロ

レンジ機器 なし

ガス種 13A

周波数 50Hz

御確認事項

作成日 2021年6月15日
プラン番号 2716H-2106-0201T
現場番号 A6752903


タカラスタANDARD株式会社
港北ショールーム
神奈川県横浜市都筑区中川中央2丁目4-14

TEL 045-594-1610 / FAX 045-594-1611
横浜支店 販売課
TEL 045-435-8033 / FAX 045-435-8051

担当営業	担当アドバイザー	プラン作成者
		売却用

備考

この明細にはキッチンパネルは含まれておりません
ラ・クック藍色廃番のため11/13入替手配
レンジフード品番 VRAE-E751ADL(SW)
に変更しています

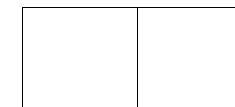

御名前 横浜-港北SR SK6レミュー

様

現場番号	A6752903	プラン番号	2716H-2106-0201T	作成日	2021/6/15
------	----------	-------	------------------	-----	-----------

御見積明細 キッチン

NO	商品名	仕様	品番	数量	単価	金額
1	人造大理石ワークトップ	家事らくシンク(グレー)	VGI7255 TALN	1	198,000	198,000
2	シンクキャビネット	足元スライド・シンク下食洗、フロントポケット、うちにもホーロートレイ	F-RRVM120PL5(LXW E	1	243,000	243,000
3	食器洗い乾燥機	引出し式(シルバー色)	EW-45R2ST	1	104,000	104,000
4	食器洗い乾燥機用前面パネル	扉同色	P-DWP45P (XW)	1	5,000	5,000
5	調理台キャビネット	足元スライド(3段引出、ホーローインナーケース)	F-TFVM060V-5(LXW E	1	118,000	118,000
6	コンロ用キャビネット	足元スライド	F-KTVM075GR5(LXW E	1	111,500	111,500
7	水栓	エコタイプハンドシャワー水栓	KM5021TTKE	1	33,500	33,500
8	ガス加熱機器(ハイバ-ガラスコート)	両面焼き	TN72WV60CV	1		
	ガス加熱機器(本体)	シルバー	TN72WV60C 1213	1	97,500	97,500
	ガス加熱機器(トッププレート)	クリアパールグレー	TN72-60TP-CV	1	22,000	22,000
【ベースキャビネット小計】				10		932,500
9	ウォールキャビネット	アイラックタイプ用、耐震ラッチ付	W-MR A045ZLP(LXW J	1	30,500	30,500
	アイラック	Lタイプ	SDL-45L-H	1	24,000	24,000
	アイラック用前面パネル	扉色対応用	P-SDL45(XW)	1	5,800	5,800
10	ウォールキャビネット	耐震ラッチ付	W-M A090 -P(LXW J	1	51,000	51,000
11	ウォールキャビネット	耐震ラッチ付	W-M A045 RP(LXW J	1	30,500	30,500
12	アイラック		SDL-45-H	1	22,000	22,000
	アイラック用前面パネル	扉色対応用	P-SDL45(XW)	1	5,800	5,800
13	アイラック	水切タイプ(LED仕様)	SDLM-90-H(P)	1	39,000	39,000
	アイラック用前面パネル	扉色対応用	P-SDLM90(XW)	1	7,000	7,000
14	アイラック用アルミカバー	レンジフード横用	SDLガワカバ-R-H	1	2,000	2,000
15	レンジフード(本体)	シロッコファン	VRAE-E752ADL(SW)	1	105,500	105,500
	レンジフード用前面パネル	扉同色	VZP-75-655H(XW)	1	9,500	9,500
16	見切り対応フィラー	レンジフード用	ミキJW10F(W)	1	1,500	1,500
17	見切り対応フィラー	下台用(足スラ用)	ミキJタ10X(WK)	1	700	700
18	エンドパネル	奥行65cmキャビネット・トル下台用	EP-XN-85 (LXW E	1	12,500	12,500
19	エンドパネル	ウォールミドル、電動昇降、VUSVDS用	EP-WM (LXW E	1	9,000	9,000
20	米ピツ	容量11kg用	コピツ-H	1	3,000	3,000
21	どこでもラック	まな板立て	MGSK マナイタテ (W	1	1,700	1,700
22	どこでもラック	鍋ふたホルダー	MGSK ナベフタホルダ (W	1	3,900	3,900
23	間仕切り名人(デラックスタイプ)	ABタイプ、間口27cm用	MGマジキリAB270-520	1	9,500	9,500

御名前 横浜-港北SR SK6レミュー

様

現場番号	A6752903	プラン番号	2716H-2106-0201T	作成日	2021/6/15
------	----------	-------	------------------	-----	-----------

御見積明細 キッチン

NO	商品名	仕様	品番	数量	単価	金額
24	間仕切り名人(デラックスタイプ)	ASタイプ	MGマジキリAS240-420	3	4,900	14,700
25	かくせるホーローボックス	間口75cm用	ヒラウラHS- 75N	1	6,900	6,900
26	かくせるホーローボックス	間口60cm用	ヒラウラHS- 60N	1	5,900	5,900
27	調理プレート	家事らくシンク用	チョリプレートVE	1	5,000	5,000
28	まな板	家事らくシンク用	マナイタVE-H	1	14,000	14,000
29	まな板立て	家事らくシンク用	マナイタテVE	1	1,500	1,500
30	水切り	家事らくシンク用	ミズキリVE	1	7,500	7,500
31	水切りプレート	家事らくシンク用	ミズキリプレートVE	1	5,000	5,000
32	足元引出し下飾り板	グレー	P-DX180S (G1)	2	6,500	13,000
	小計			32		447,900
	ラック	チェダーイエロー	PGD-30Y(T)	1	7,600	7,600
	どこでもラック	まな板立て	MGSK マナイタテN (W	1	1,700	1,700
	食器洗い乾燥機	引出し式(シルバー色)	EW-45R2ST	1	-104,000	-104,000
	食器洗い乾燥機	引出し式(シルバー色)	EW-45R2ST	1	102,000	102,000
キッチン合計				46		¥1,387,700
商品総合計				46		¥1,387,700

御見積明細の価格には消費税は含まれておりません。別途消費税が必要となります。

(参考) 別途 商品組付費





キッチン商品組付費

¥116,000 (税込 ¥127,600)

商品組付費は現場の状況により変動する事があります。又、給水・給湯・ガス・ダクト・電気等の接続工事は含まれておりません。

()内の価格は税込価格<税率10%>を表示しています。

- 必ずご確認ください。
 - ・天井高さ、吊戸棚・レンジフード取付高さをご確認ください。
 - ・《 》内寸法は参考寸法です。
- 表示記号について
 - ・KP：キッチンパネル

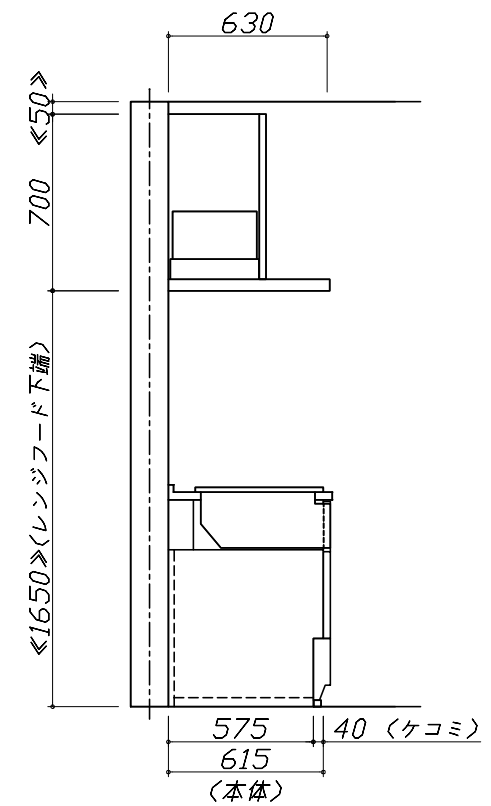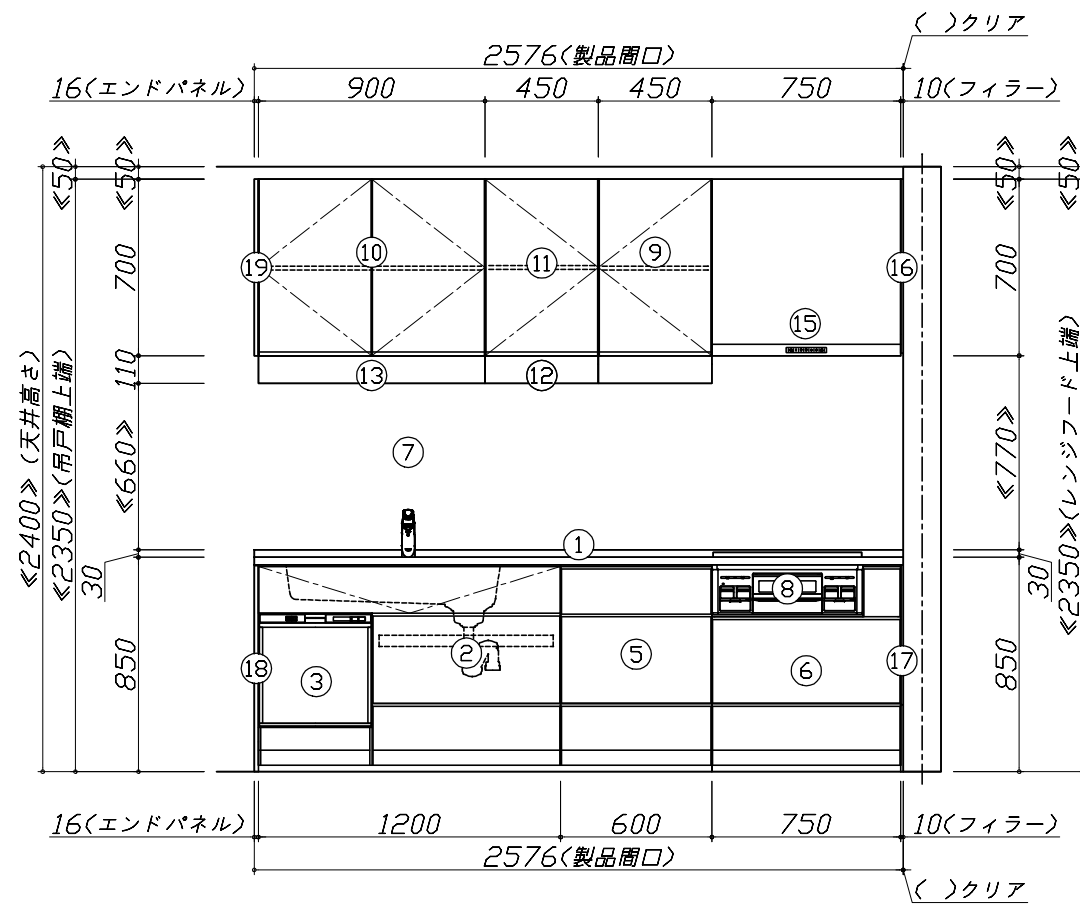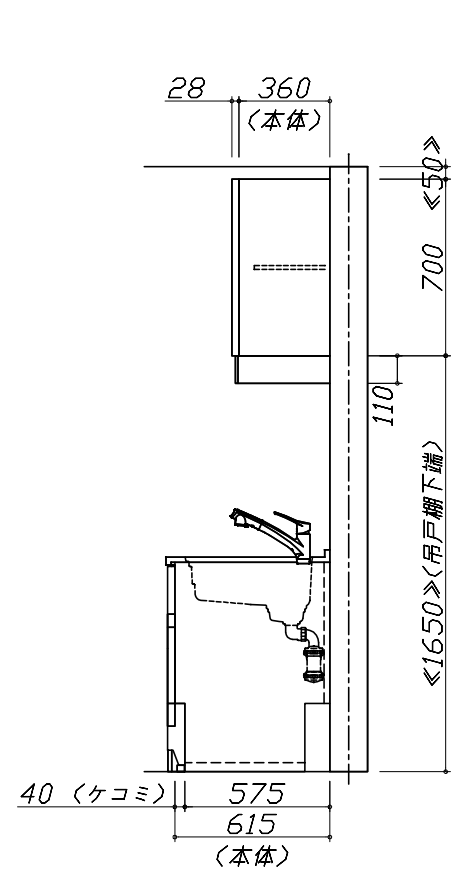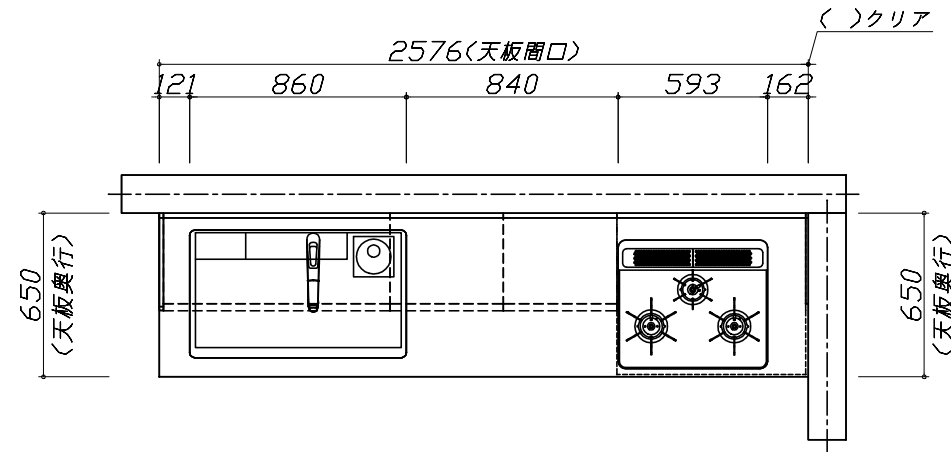


Takara standard
タカラスタンダード株式会社

現場名称： 横浜-港北SR SK6レミュー様邸
現場番号： A6752903
港北ショールーム

ホーローシステムキッチン LEMURE レミュー
プラン番号： 2716H-2106-0201T
担当営業：

姿図 1 縮尺： 1 / 30
作成日： 2021年6月15日
担当アドバイザー：

縮尺：A3サイズ等倍

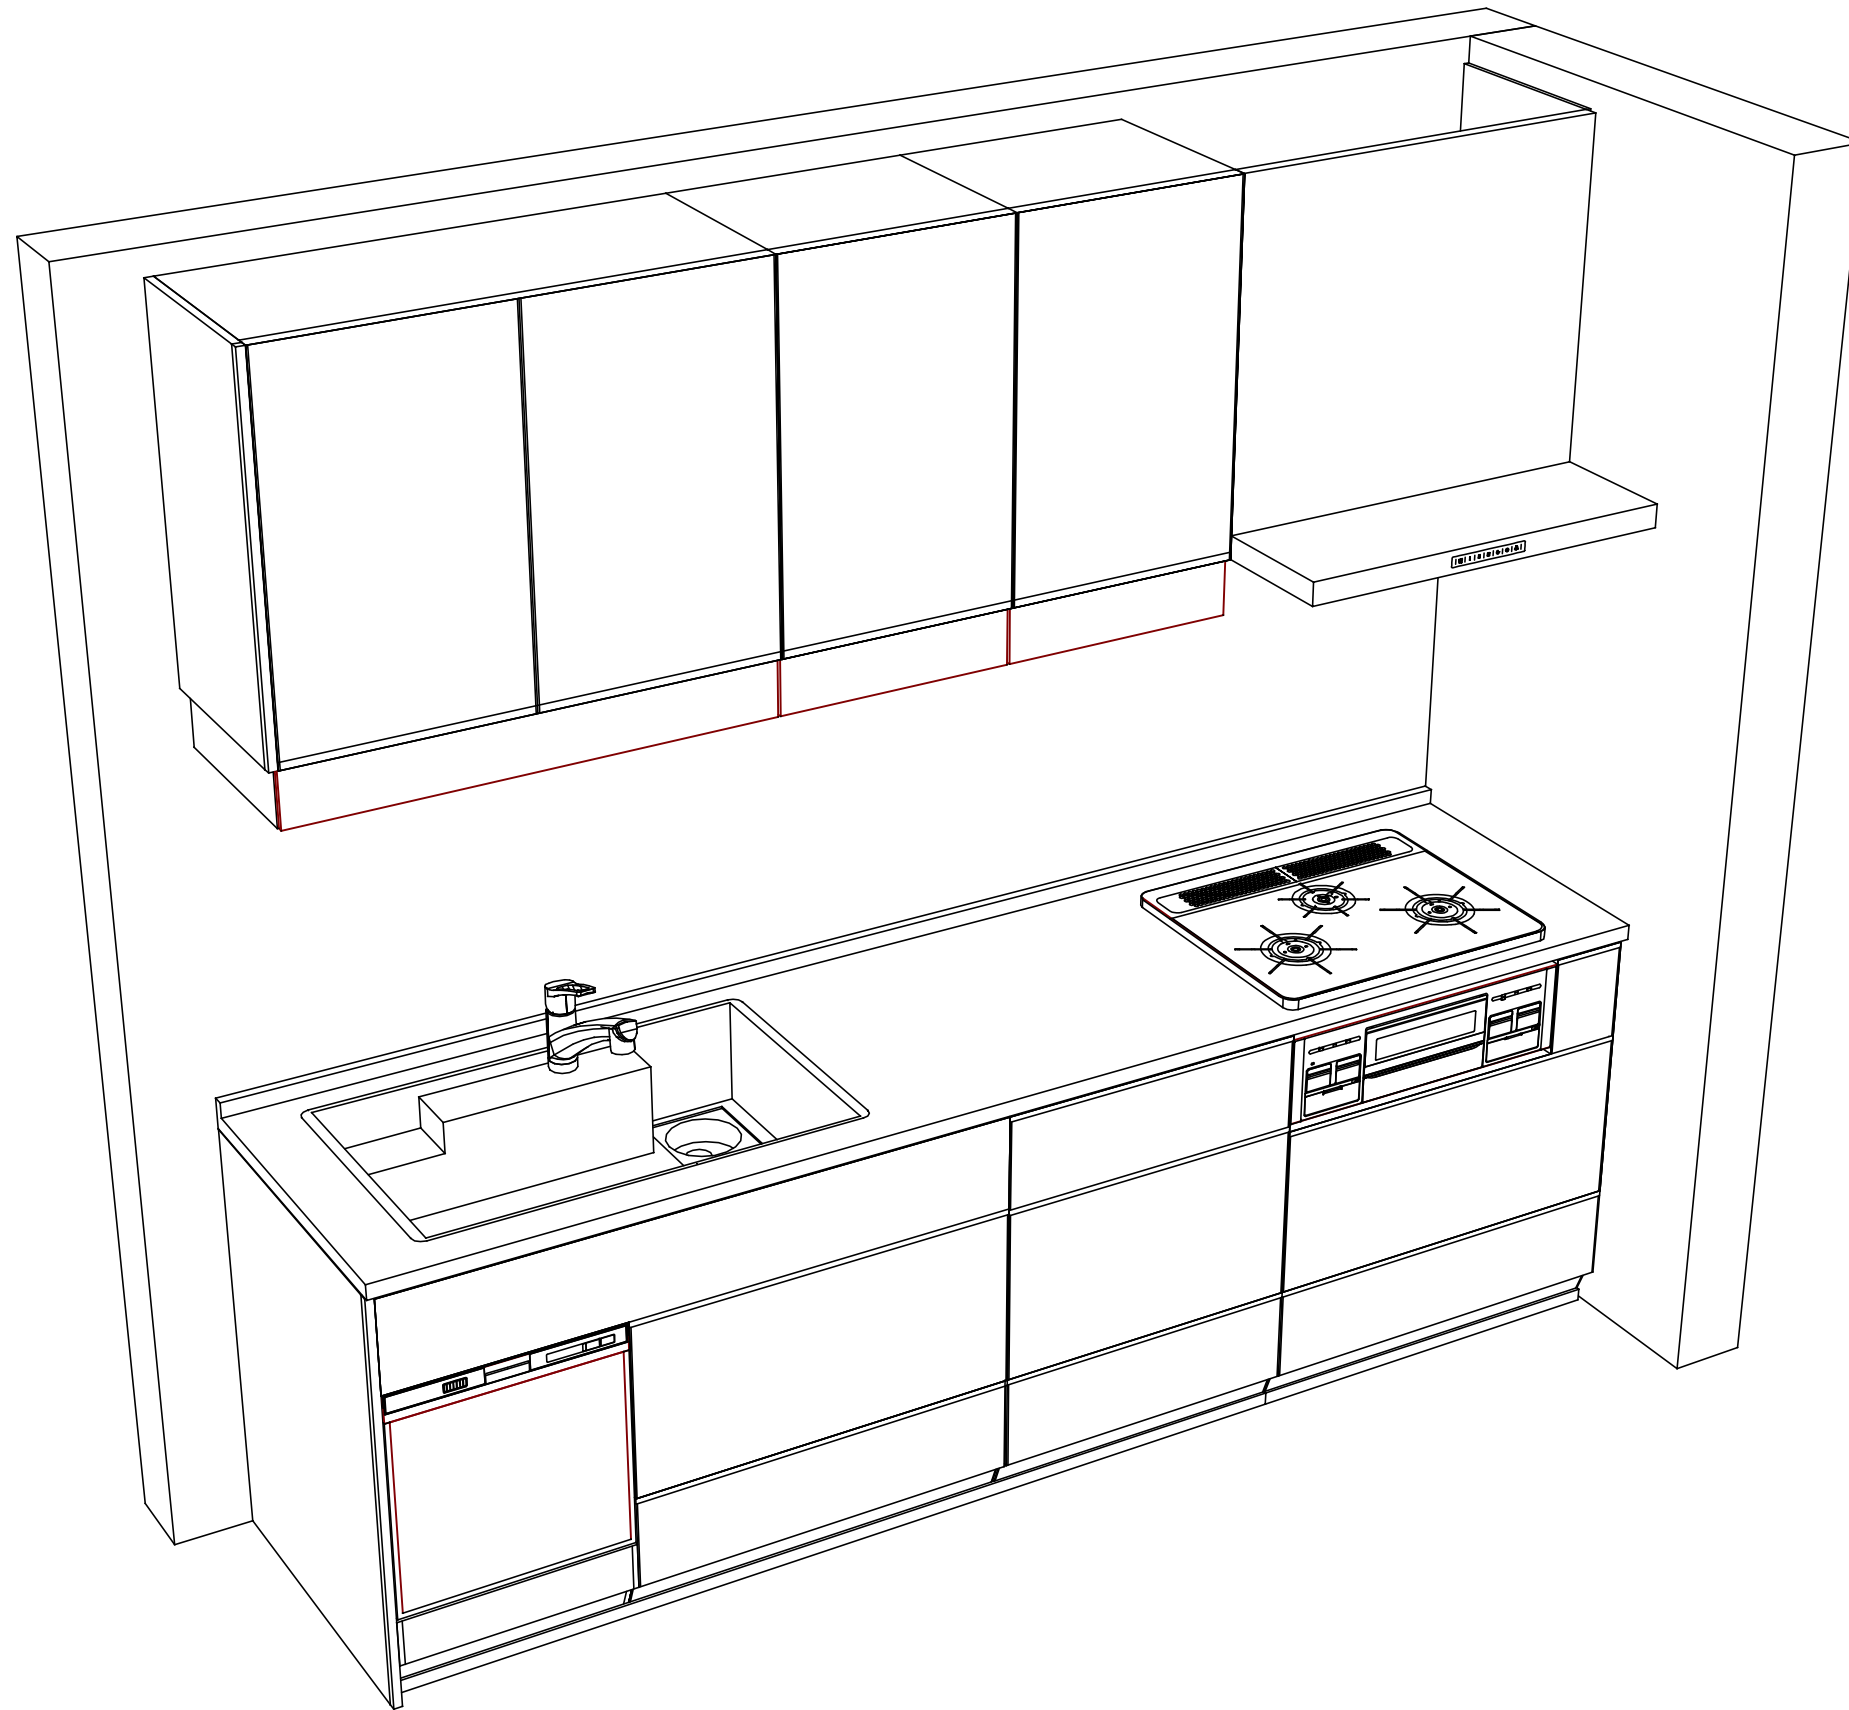

Takara standard
タカラスタンダード株式会社

現場名称： 横浜-港北SR SK6レミュー様邸
現場番号： A6752903
港北ショールーム

ホーローシステムキッチン LEMURE レミュー
プラン番号： 2716H-2106-0201T
担当営業：

姿図 2
縮尺： 1 / 30
作成日： 2021年6月15日
担当アドバイザー：

縮尺：A3サイズ等倍