

ホーローシステムキッチン 御見積書

御名前 横浜-港北SR 2FSK2I-テル 様

業者 様

商品名 Edel エーデル

作成日 2021年9月30日
プラン番号 2716H-2109-0447T
現場番号 A6637560

タカラスタANDARD株式会社
港北ショールーム
神奈川県横浜市都筑区中川中央2丁目4-14

TEL 045-594-1610 / FAX 045-594-1611
横浜支店 販売課
TEL 045-435-8033 / FAX 045-435-8051

商品
御見積金額 **¥336,100 (税込 ¥369,710)**

()内の価格は税込価格<税率10%>を表示しています。

(参考) 別途 商品組付費 ¥67,000 (税込 ¥73,700)

商品御見積金額には商品組付費は含まれておりません。
商品組付費は現場の状況により変動する事があります。
又、給水・給湯・ガス・ダクト・電気等の接続工事は含まれておりません。

担当営業	担当アドバイザー	プラン作成者
		売却用

御見積仕様 御見積のカラー表示は参考です。最終発注時には必ず御確認下さい。

(キッチン)

奥行 奥行65cm

キッチン本体サイズ I型210cm

天板高さ 85cm

扉カラー フローラルアイボリー

キッチンパネル なし

ワークトップ材質 人造大理石

カラー シャインベージュ

水栓 シングルレバー水栓

食器洗い乾燥機 なし

加熱機器 60cmホーロートップガスコンロ

レンジ機器 なし

ガス種 13A

周波数 50Hz

御確認事項

備考

御名前 横浜-港北SR 2FSK2I-テル

様

現場番号	A6637560	プラン番号	2716H-2109-0447T	作成日	2021/9/30
------	----------	-------	------------------	-----	-----------

御見積明細 キッチン

御見積のカラー表示は参考です。最終発注時には必ず御確認下さい。

NO	商品名	仕様	品番	数量	単価	金額
1	人造大理石ワークトップ	ZSシンク(小物置き)	MDIN210 VALY	1	63,500	63,500
	排水トラップセット		STラップHSK2-J	1	1,700	1,700
2	シンクキャビネット	扉	F-RNTM090 -5(ESI C	1	38,300	38,300
3	調理台キャビネット	スライド(2段引出し)	F-TDSZ045 -5XESI C	1	33,000	33,000
4	コンロ用キャビネット	扉	F-KFTZ075 R5(ESI C	1	29,000	29,000
5	水栓	シングルレバー水栓	KXS871JT	1	14,000	14,000
6	ガス加熱機器(ホ-ロ-トップ)	片面焼き、ブラック	TN36-60 1213	1	42,000	42,000
	【ベースキャビネット小計】			7		221,500
7	ウォールキャビネット	レンジフード横タイプ、耐震ラッチ付	W-M A120FLP(ESI C-D	1	32,000	32,000
8	照明ユニット	10W(LED仕様)	SMY-57 LED	1	13,000	13,000
9	レンジフード	シロッコファン(フローラルアイボリー色)	VUS-905AD (F)	1	29,500	29,500
	前幕板	高さ70cmタイプ、フローラルアイボリー色	マイマクイタ90SA350CF	1	3,000	3,000
10	レンジフード別売部品	横化粧板、アイボリー	ヨコシヨウイクSA700(F)	1	3,500	3,500
11	シロッコファン用排気金具	上方排気接続用	マルダクカナグ(U)	1	3,000	3,000
12	エンドパネル	下台用	EP-XN-85 (ESI B-1	2	8,500	17,000
	エンドパネル用施工部材		EP-XNカナグセットE	1		
13	エンドパネル	ウォールキャビネット、電動昇降、VUSVDS用	EP-WM (ESI B-1	1	6,000	6,000
14	どこでもラック	レードル掛け	MGSK レードルカケ (W	1	1,700	1,700
15	どこでもラック	まな板立て	MGSK マナイタテN (W	1	1,700	1,700
16	どこでもラック	鍋ふたホルダー	MGSK ナベフタホルダ (W	1	3,900	3,900
17	直管アダプター		チョクカンAD2インチ	1	300	300
	キッチン合計			21		¥336,100
	商品総合計			21		¥336,100

御見積明細の価格には消費税は含まれておりません。別途消費税が必要となります。

(参考) 別途 商品組付費





キッチン商品組付費


¥67,000 (税込 ¥73,700)

商品組付費は現場の状況により変動する事があります。又、給水・給湯・ガス・ダクト・電気等の接続工事は含まれておりません。

()内の価格は税込価格<税率10%>を表示しています。

- 必ずご確認ください。
 - ・天井高さ、吊戸棚・レンジフード取付高さをご確認ください。
 - ・《 》内寸法は参考寸法です。
- 表示記号について
 - ・KP：キッチンパネル

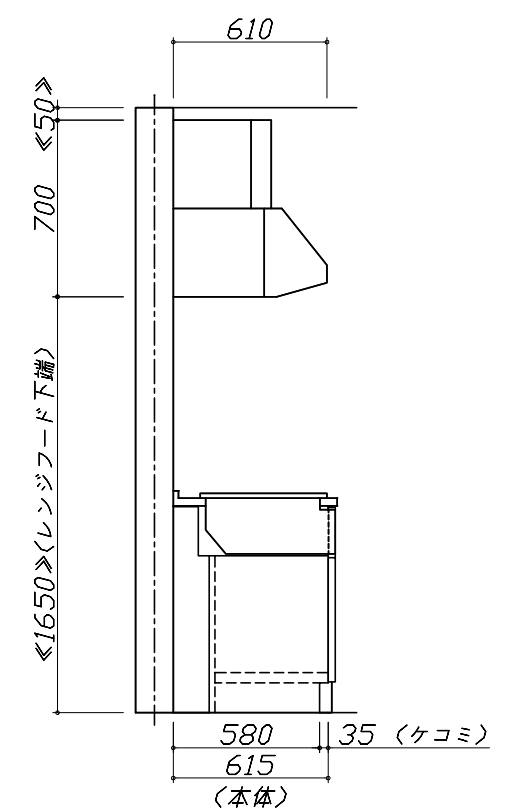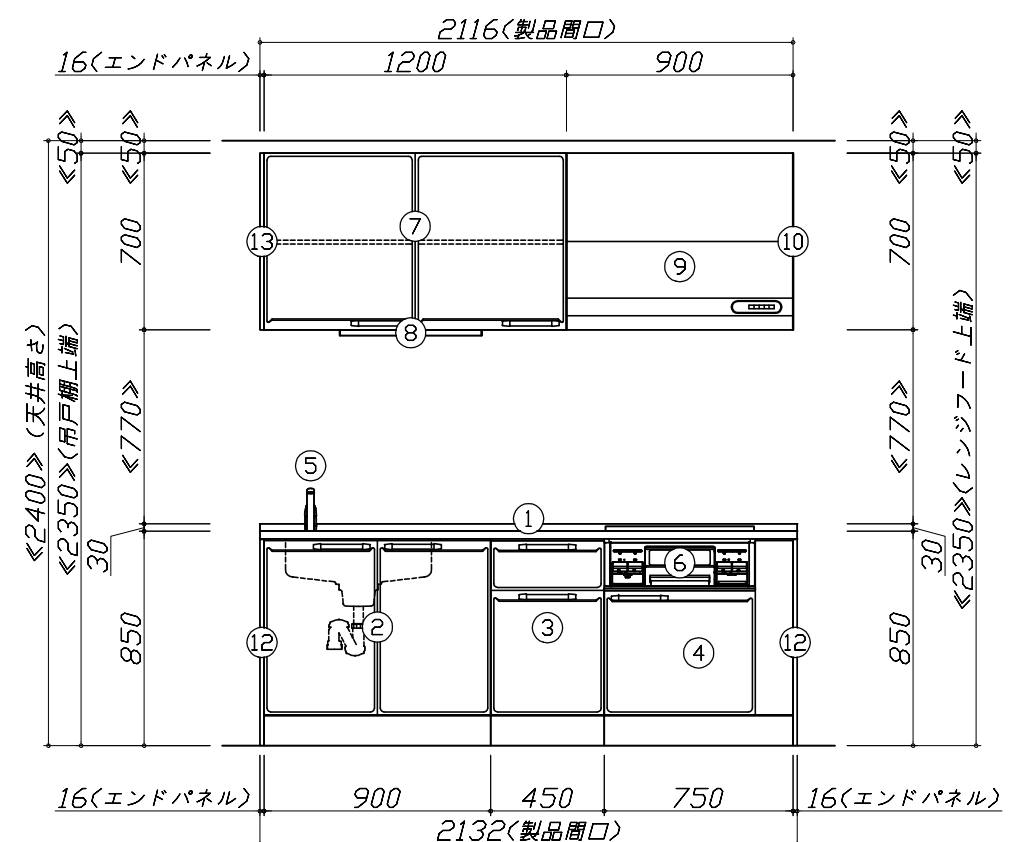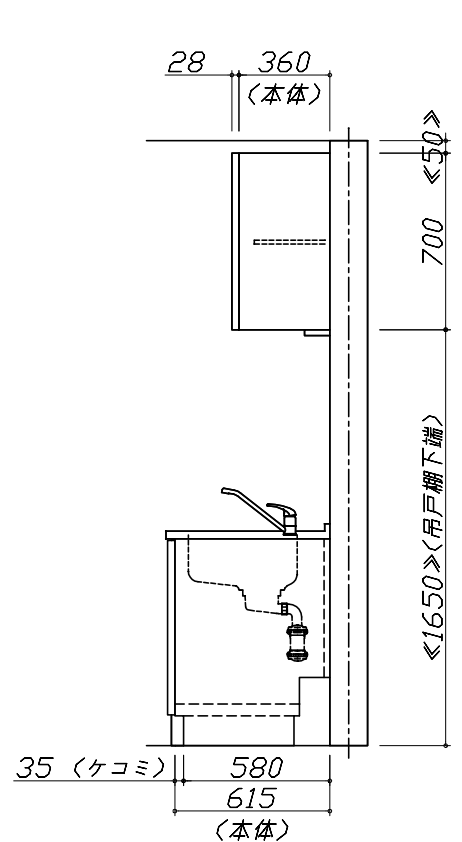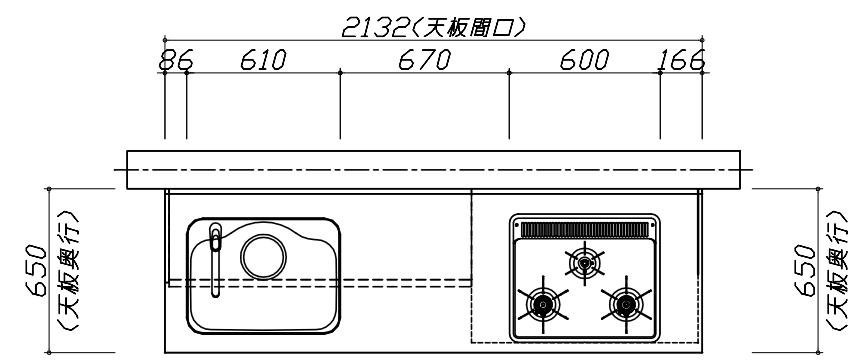

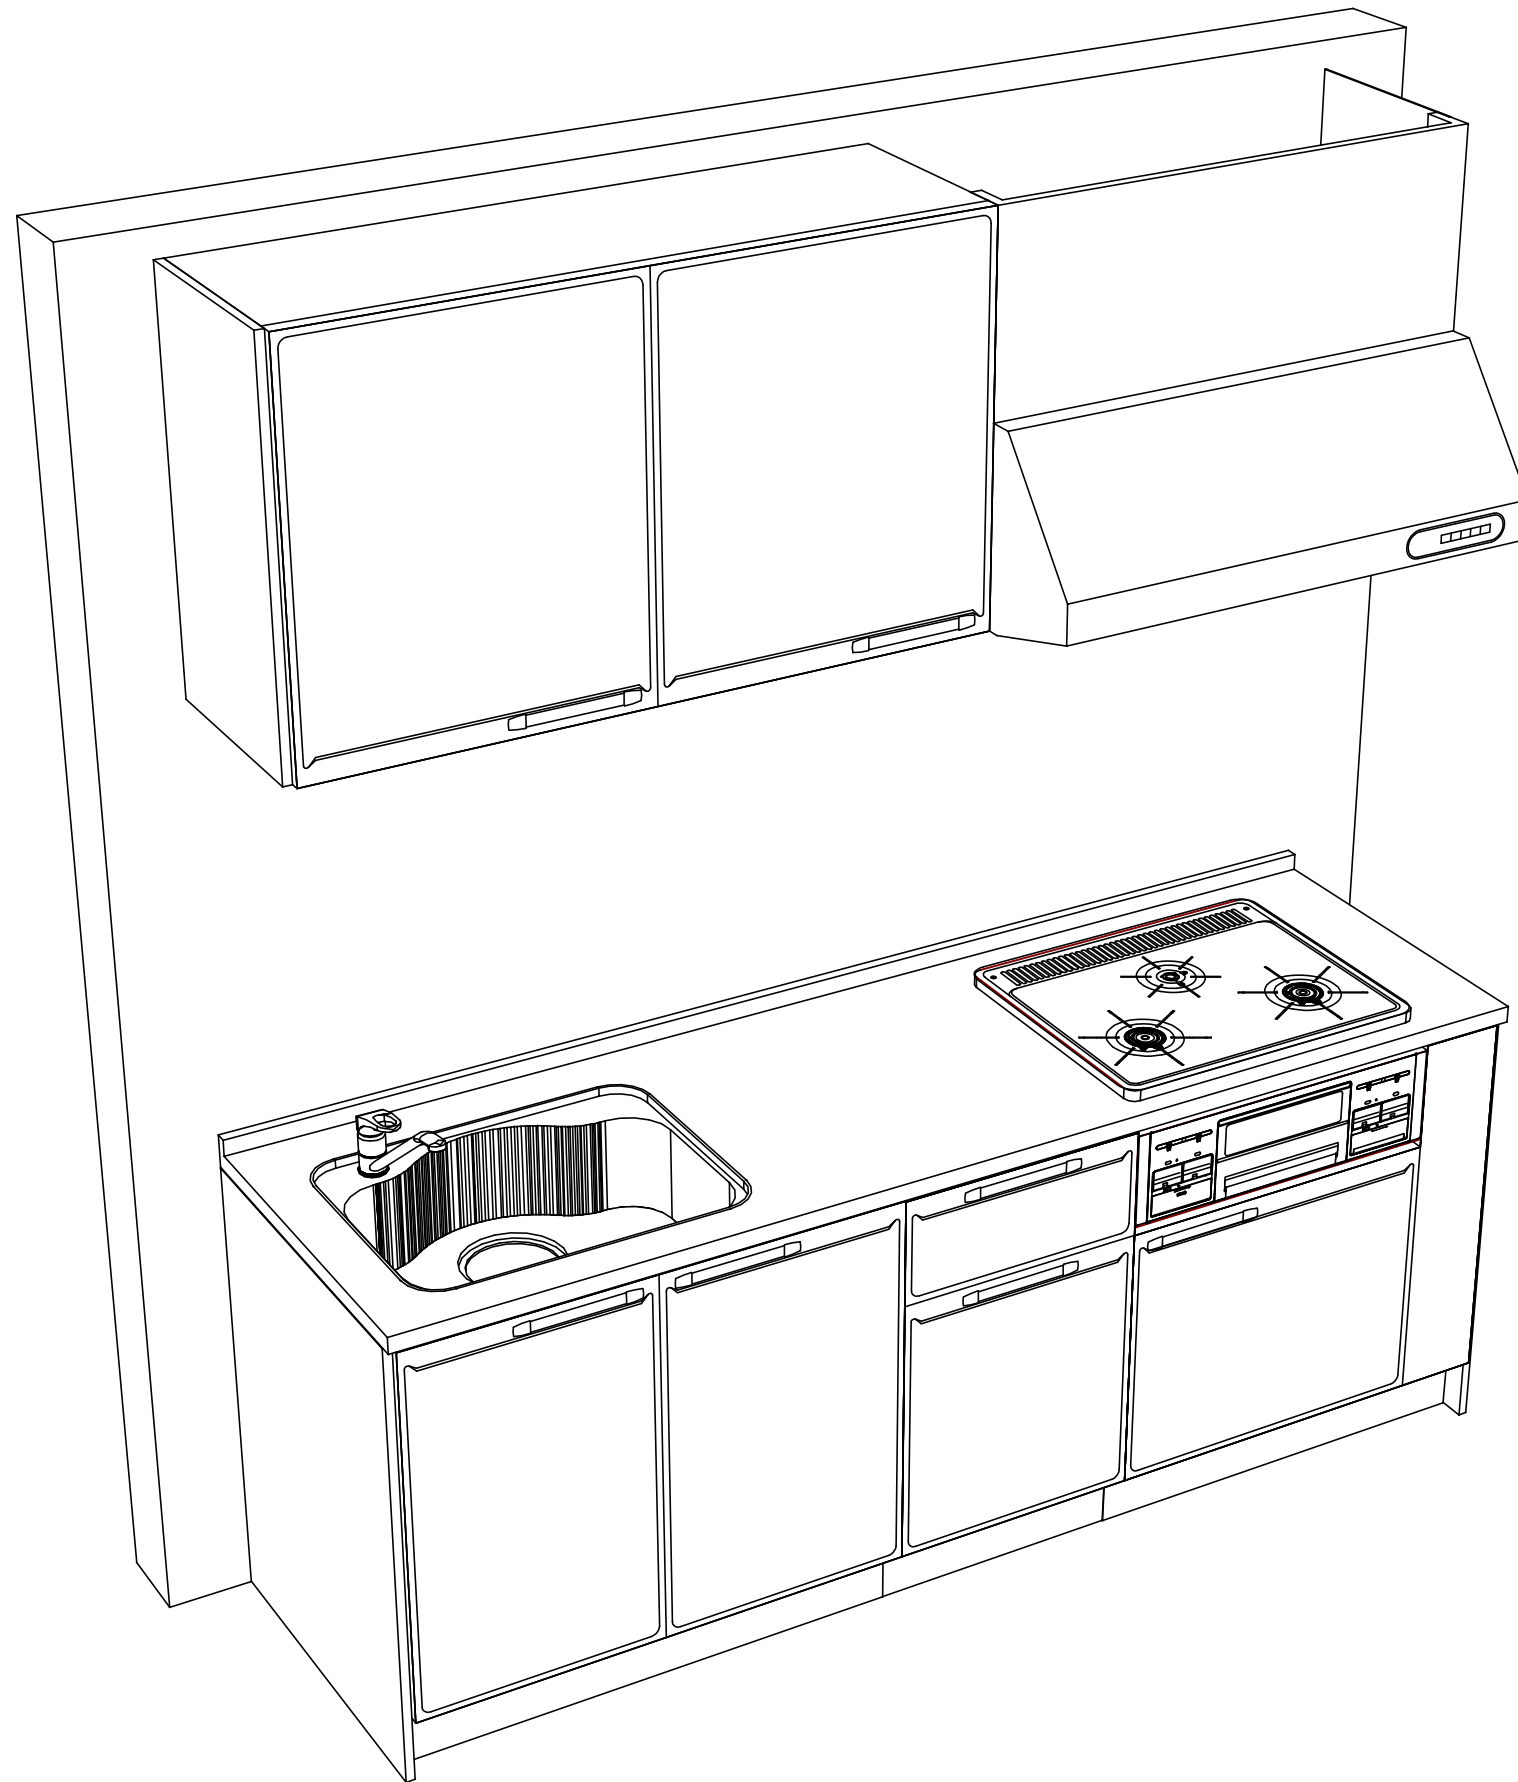

Takara standard
 タカラスタンダード株式会社

現場名称： 横浜-港北SR 2FSK2エーデル様邸
 現場番号： A6637560
 港北ショールーム

ホーローシステムキッチン Edel エーデル
 プラン番号： 2716H-2109-0447T
 担当営業：

姿図 2 縮尺： 1 / 30
 作成日： 2021年9月30日
 担当アドバイザー：

縮尺：A3サイズ等倍