



御名前 横浜-港北SR SK5トレーシア

様

現場番号	A6311455	プラン番号	2716H-2204-0306T	作成日	2022/4/23
------	----------	-------	------------------	-----	-----------

## 御見積明細 キッチン

御見積のカラー表示は参考です。最終発注時には必ず御確認下さい。

NO	商品名	仕様	品番	数量	単価	金額
1	人造大理石ワークトップ	らくエルシンク	Aテス255 ホALD	1	120,500	120,500
2	シンクキャビネット	足元スライド、うちにもホーロートレイ	F-RNVM120UL5(VBBKG	1	173,000	173,000
3	調理台キャビネット	足元スライド(3段引出し)・たっぷりホーローキャビネット	F-TFVR060 -5(VBBKG	1	91,500	91,500
4	コンロ用キャビネット	足元スライド・たっぷりホーローキャビネット、ミキリ対応	F-KTVR075JR5(VBBKG	1	94,500	94,500
5	浄水器内蔵ハンドシャワー水栓	16物質除去	JK106MN-1NTFT2	1	49,000	49,000
6	ガス加熱機器(ハイバーガスコート)	両面焼き	TAF860WV60CD	1		
	ガス加熱機器(本体)	シルバー	TAF860WV60C 1213	1	141,000	141,000
	ガス加熱機器(トッププレート)	クリアパールダークグレー	T860-60TP-CD	1	31,000	31,000
7	コンロ前パネル(レンジフード側)	マルチ収納対面用、パールホワイト	TMB-PKK90 (PW)	1	16,500	16,500
8	コンロ前パネル(リビング側)	マルチ収納対面用、扉同色	TMB-PKL90 (BB )	1	20,500	20,500
9	収納ユニット	マルチ収納対面用	TMC-S 165	1	31,500	31,500
10	カウンター下パネル	マルチ収納対面用、扉同色	TMB-PCK90H(BB )	1	8,000	8,000
11	カウンター下パネル	マルチ収納対面用、扉同色	TMB-PCS165(BB )	1	11,500	11,500
12	引戸本体	マルチ収納対面用、扉同色	ヒキド TMC128(BBK)	1	28,500	28,500
	引戸レールセット	マルチ収納対面用、ブラック	レールTMC255(K)	1	19,000	19,000
13	パネルモール	マルチ収納対面(OPセット・横化粧用)、ブラック	TMB-PKE-ILB(K)N	1	700	700
14	引戸収納棚板のみ	マルチ収納対面用、ブラウン	TMC-タナ 128L5B	1	14,500	14,500
15	引戸収納マガジンラック付	マルチ収納対面用、ブラウン	TMC-ラック128R5B	1	14,500	14,500
16	マルチ収納対面用カウンター	人造大理石、ソリッドライトグレー	C-テB255KHL(A)	1	36,500	36,500
[ベースキャビネット小計]						19 902,200
17	レンジフード(本体)	シロッコファン、ブラック、加熱機器連動	VRAT-902ARCR(K)	1	73,000	73,000
	レンジフード用前面パネル	扉同色	VZP-90-655HN(BB )	1	9,000	9,000
18	エンドパネル	扉同色	VEP-655HN(BB )	1	7,500	7,500
19	リモコン		RHリモコン-2	1	2,000	2,000
20	エンドパネル	マルチ収納対面用	EP-TMB-85L(BBK)-1	1	31,500	31,500
21	レンジフード別売部品	レンジフード横壁取付金具	TMB-VRAS01カナグ	1	10,000	10,000
22	台輪カバー	ブラック	ダイワカバ-V3(K)	1	5,500	5,500
23	水切りネット	らくエルシンク用	ミズ'キリネットSGN	1	3,000	3,000
24	水切り	らくエルシンク用	ミズ'キリSGN-B	1	3,500	3,500
25	ゴミポケット	らくエルシンク用	ゴミポ'ケットSGN	1	2,000	2,000
26	どこでもラック	フキン掛け(上面取付タイプ)	MGSK ウエフキンカケ (W	1	2,500	2,500

御名前 横浜-港北SR SK5トレーシア

様

現場番号	A6311455	プラン番号	2716H-2204-0306T	作成日	2022/4/23
------	----------	-------	------------------	-----	-----------

## 御見積明細 キッチン

御見積のカラー表示は参考です。最終発注時には必ず御確認下さい。

NO	商品名	仕様	品番	数量	単価	金額
27	どこでもラック	フリーラック	MGSK フリーラック (W	1	1,700	1,700
28	かくせるホーローボックス	間口60cm用	トビ'ラウラHS- 60N	1	6,000	6,000
29	かくせるホーローボックス	間口75cm用	トビ'ラウラHS- 75N	1	7,000	7,000
30	水切りトレイ		ミズ'キリトレイ	1	4,000	4,000
31	コンセント	マルチ収納対面用	TMBコンセントボックス	1	3,500	3,500
32	天井幕板	チャコールグレー	P-TM140 (D )	1	4,000	4,000
キッチン合計					36	¥1,077,900

## 御見積明細 周辺収納

NO	商品名	仕様	品番	数量	単価	金額
33	ウォールキャビネット	周辺用吊戸、耐震ラッチ付	W-M L090 -P(VBBKF-D	1	37,500	37,500
34	トールユニット上台	奥行45cm、開き扉タイプ、H2300用、耐震ラッチ付	O-UAAL090 -PGVBBKF-D	1	82,000	82,000
35	トールユニット下台	奥行45cm、3段引出しタイプ、台輪ブラック	O-DFSL090 -5(VBBKGK	1	86,000	86,000
36	カウンターユニット用カウンター	奥行45cm、人造大理石、リッドライトグレー	C-ラP 90NU (A)	1	39,000	39,000
37	家電収納ユニットキャビネット	奥行45cmタイプ	F-HW L090 -5(L )-1	1	43,000	43,000
	収納ワゴン	奥行45cm用	NW-90KJ	1	22,000	22,000
	収納ワゴン用前面扉	奥行45cm用	NWトビ'ラ90M KJ(VBBKG	1	12,500	12,500
	オープンタイプ用幕板		HWマクイ90 (BBK)	1	4,000	4,000
38	ダストボックス	本体	DB-NWNホンタイ	3	1,250	3,750
	ダストボックス	フタ	DB-NWNフタ	3	650	1,950
39	見切り対応フィラー	トールユニット用、ブラック	ミキリトール10(KW)	1	500	500
40	エンドパネル	周辺用ミドル吊戸用(H700)	EP-WMN (VBBKD	1	8,000	8,000
41	エンドパネル	吊戸・トール間用H560	EP-OA-IM (VBBKD	1	7,500	7,500
42	エンドパネル	奥行45cmハイカウンター・家電収納用	EP-NIG-85 (VBBKD	1	12,000	12,000
43	間仕切り名人	Sタイプ、間口45cm用	MGマジ'キリJ SM 2	1	3,600	3,600
44	間仕切り名人	食器用間仕切りポール	MGマジ'キリポ'ルJ4	1	2,700	2,700
45	天井幕板	チャコールグレー	P-TM440 (D )	1	8,000	8,000
周辺収納合計					21	¥374,000

商品総合計

57

¥1,451,900

御名前 横浜-港北SR SK5トレーシア

様

現場番号	A6311455	プラン番号	2716H-2204-0306T	作成日	2022/4/23
------	----------	-------	------------------	-----	-----------

御見積明細の価格には消費税は含まれておりません。別途消費税が必要となります。

**(参考) 別途 商品組付費**

キッチン商品組付費

¥143,000 ( 税込 ¥157,300 )

商品組付費は現場の状況により変動する事があります。又、給水・給湯・ガス・ダクト・電気等の接続工事は含まれておりません。



( )内の価格は税込価格 &lt;税率10%&gt; を表示しています。

■必ずご確認ください。

- ・天井高さ、吊戸棚・レンジフード取付高さをご確認ください。
- ・<<内寸法は参考寸法です。

■表示記号について

- ・KP : キッチンパネル
- ・▽ : 設置基準線

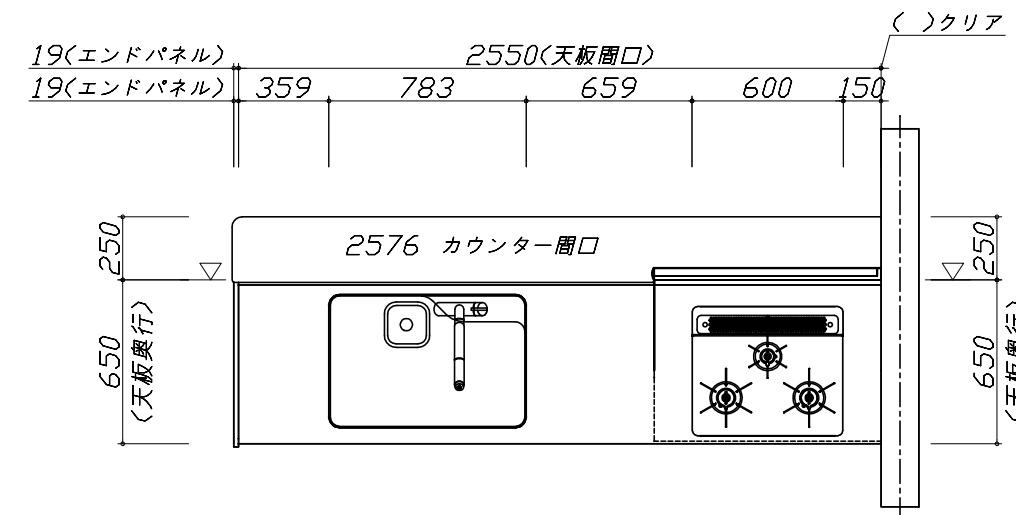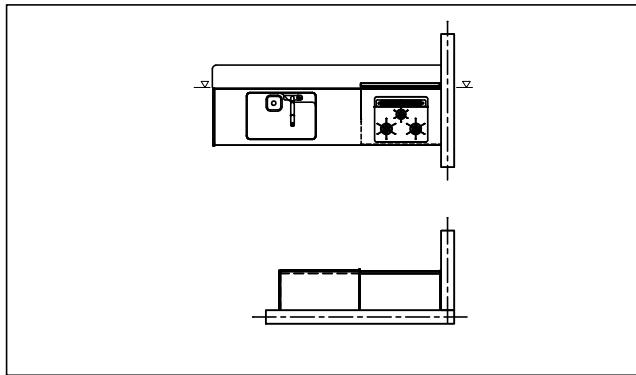


■必ずご確認ください。

- ・天井高さ、吊戸棚・レンジフード取付高さをご確認ください。
- ・『』内寸法は参考寸法です。

■表示記号について

- ・KP: キッチンパネル
- ・▽: 設置基準線




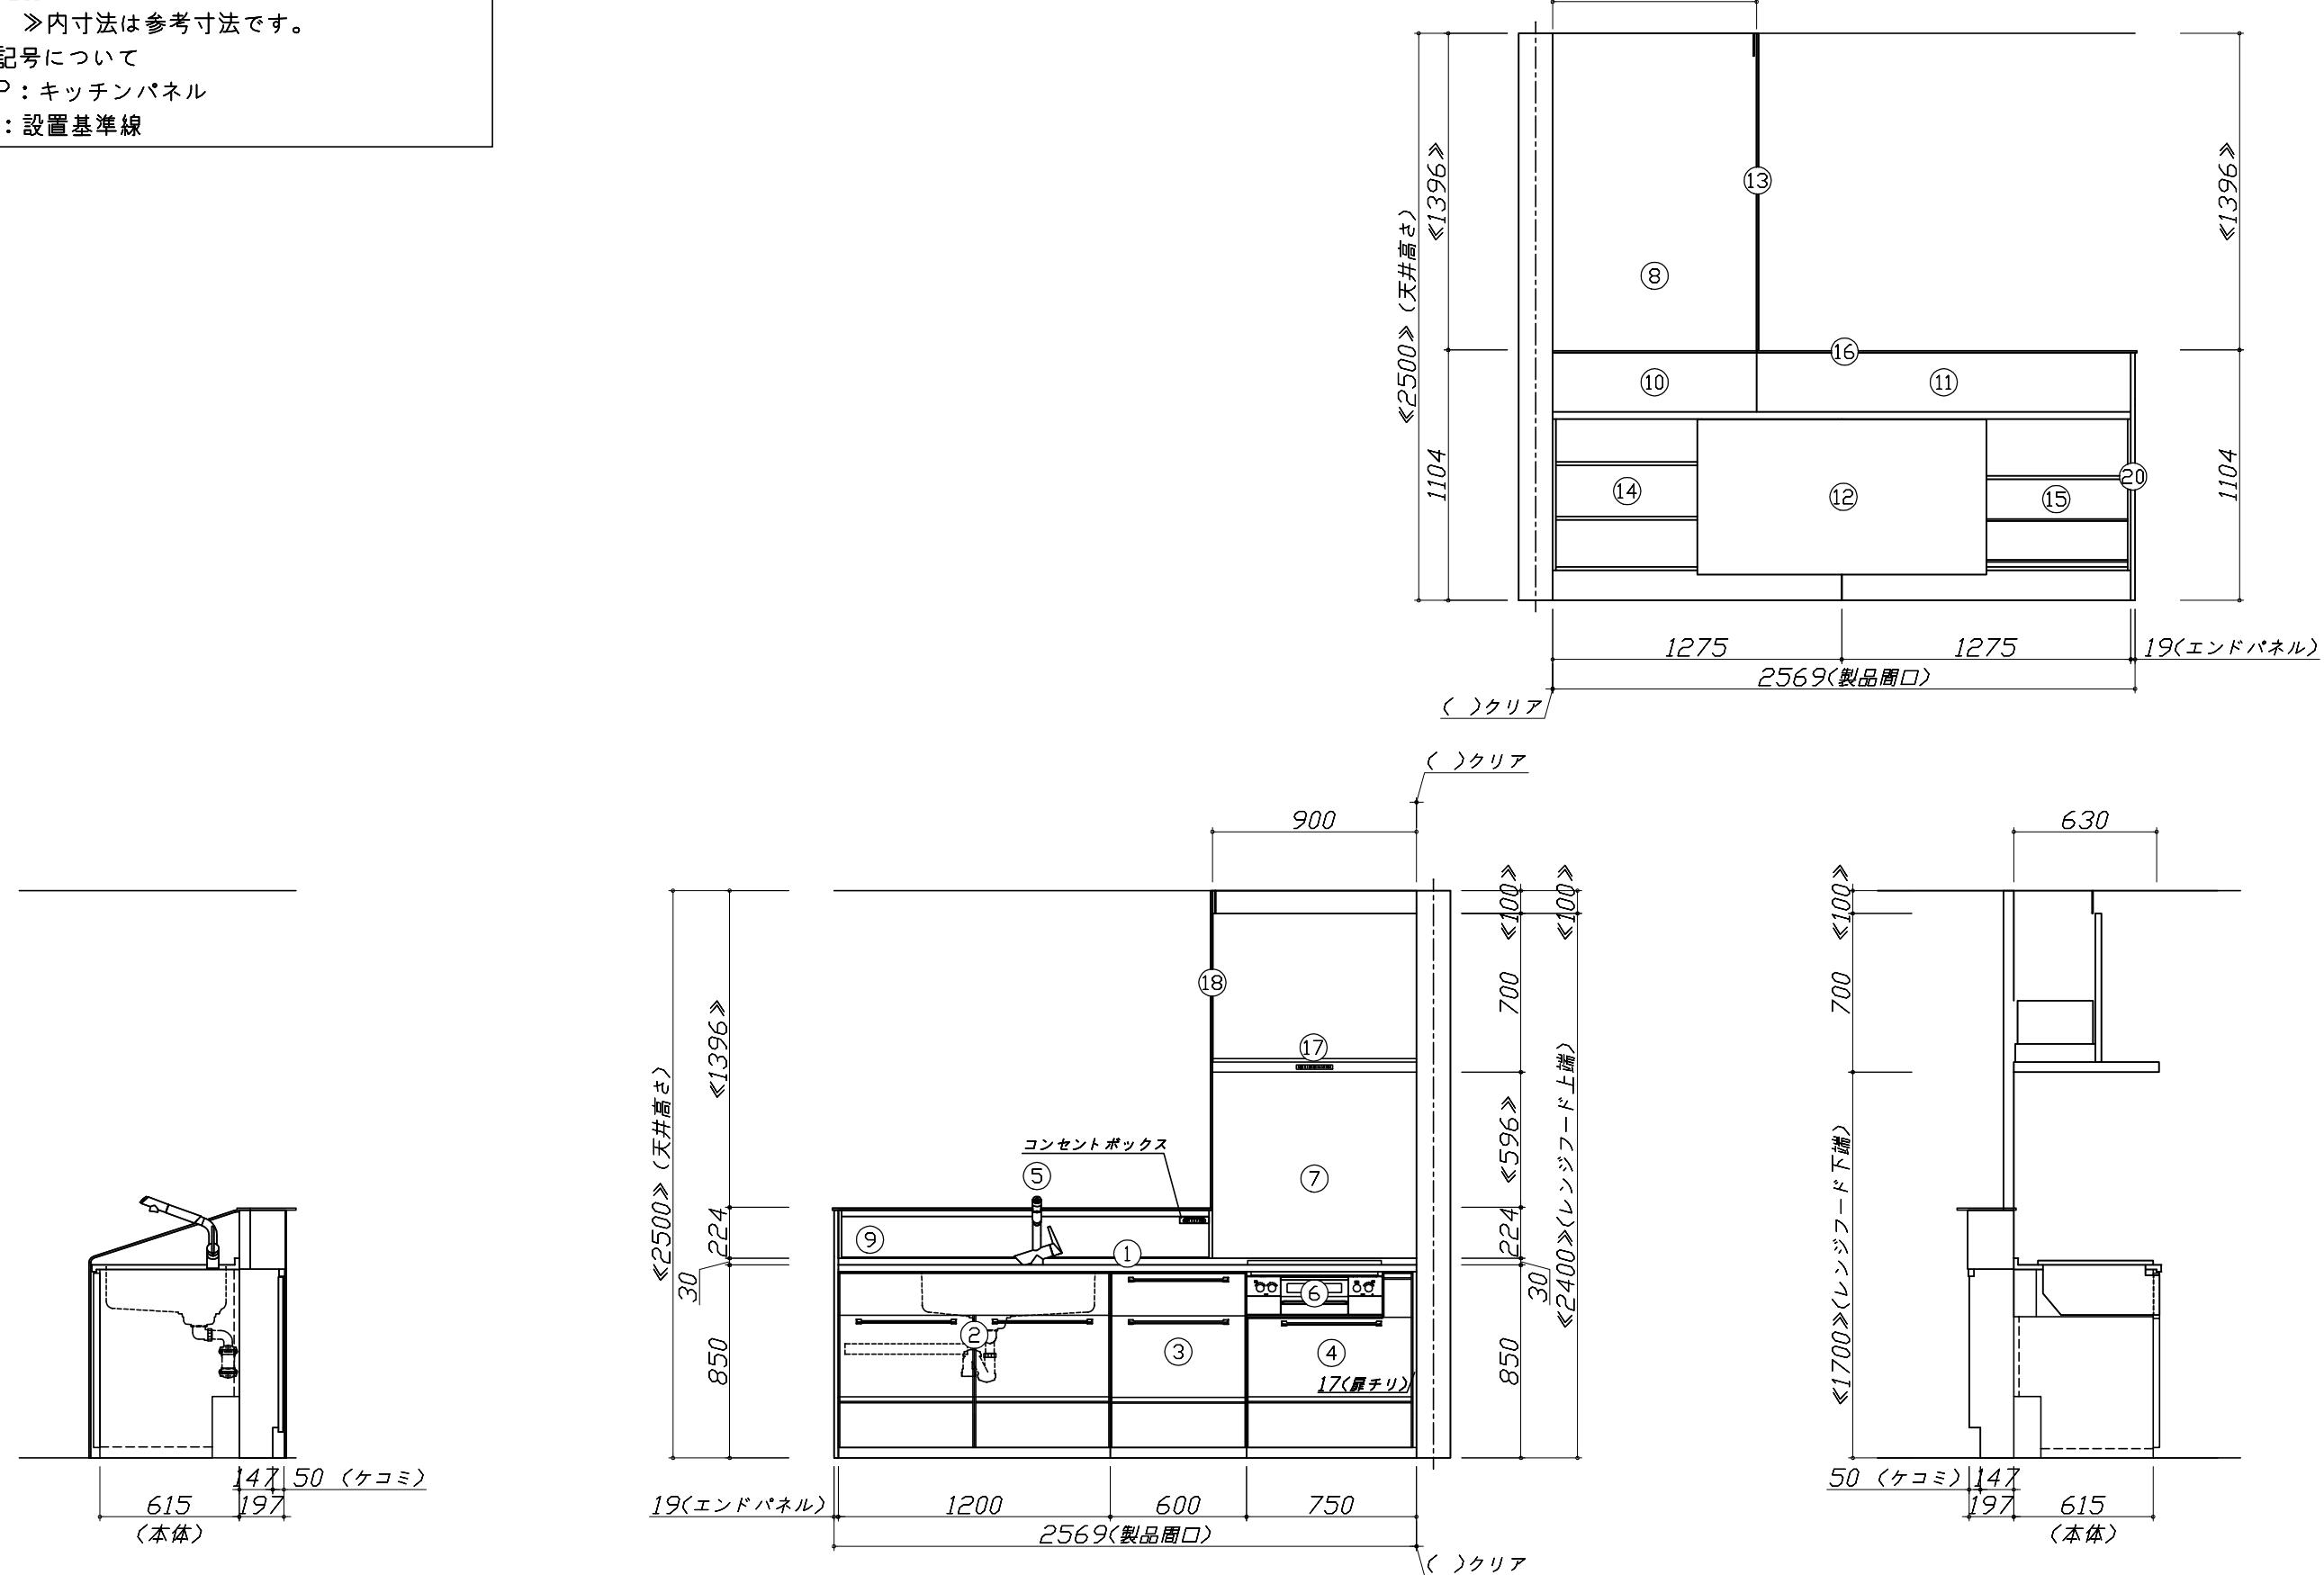



■必ずご確認ください。

- ・天井高さ、吊戸棚・レンジフード取付高さをご確認ください。
- ・『』内寸法は参考寸法です。

■表示記号について

- ・KP: キッチンパネル
- ・▽: 設置基準線

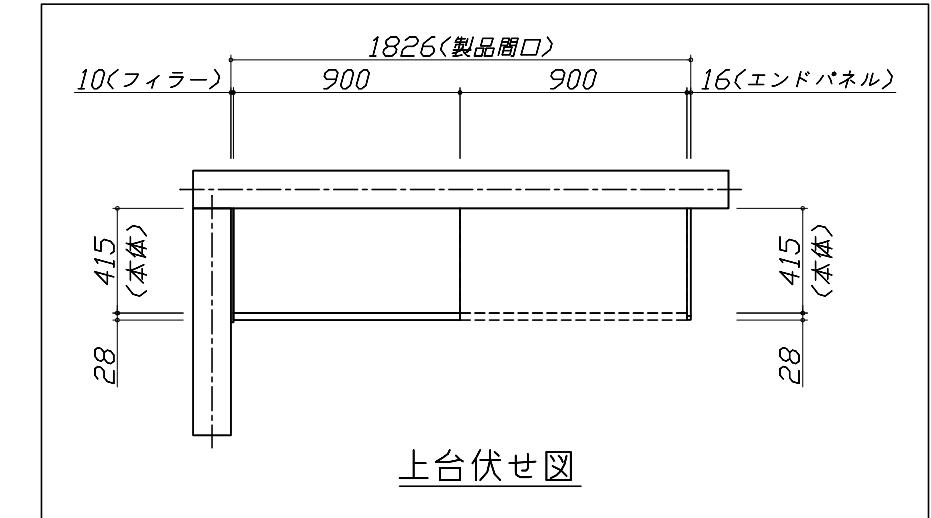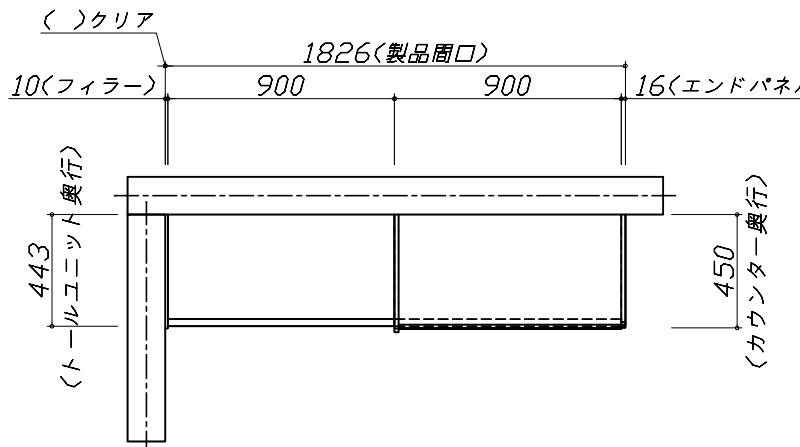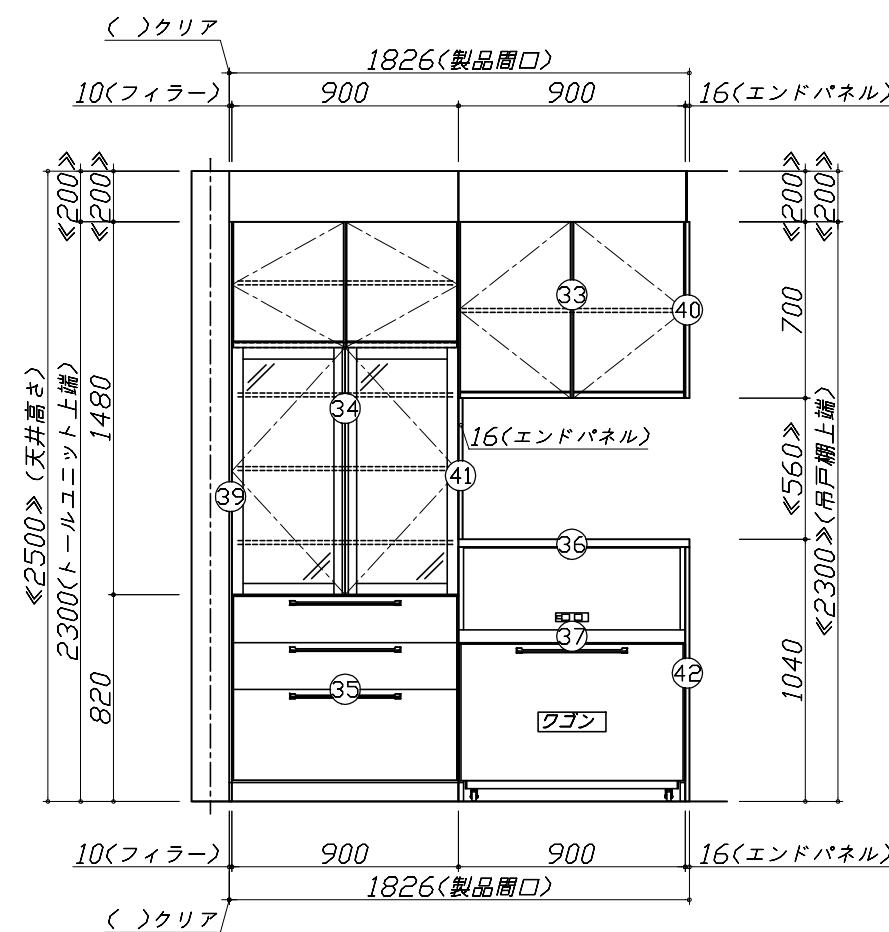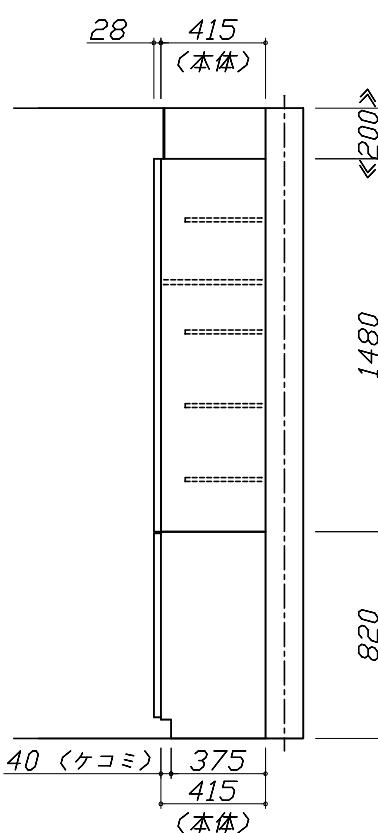

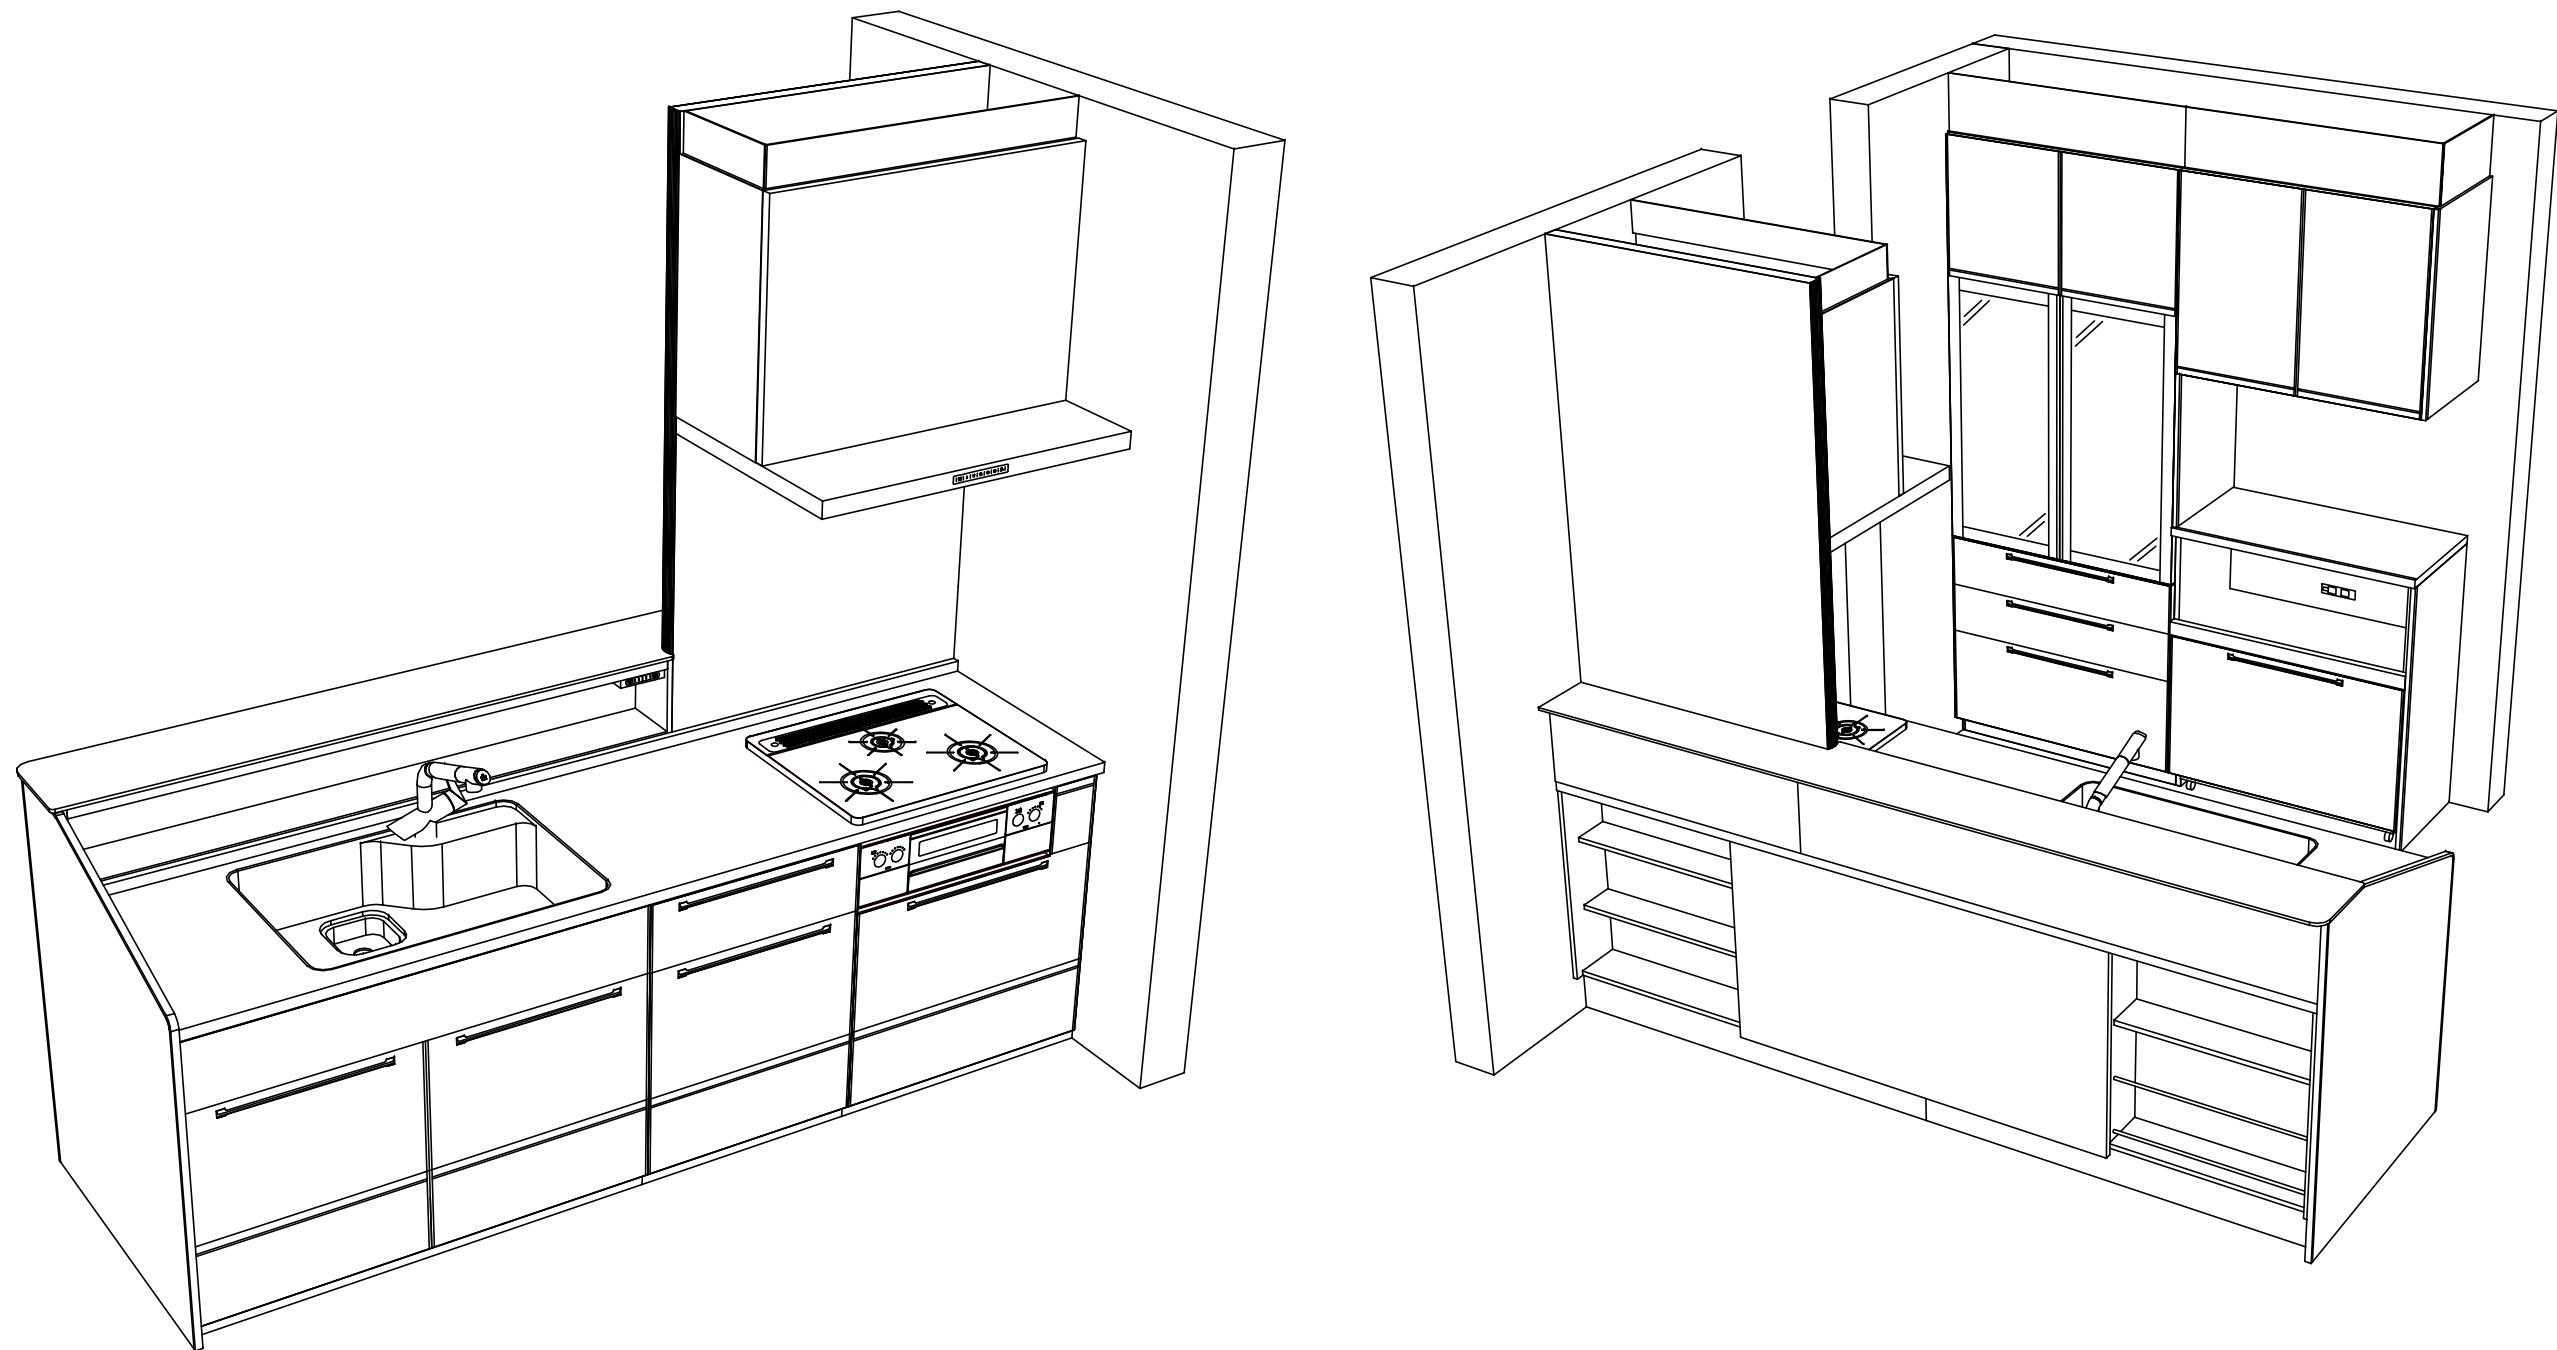

**Takara standard**  
タカラスタンダード株式会社

現場名称：横浜-港北SR SK5トレーシャ様邸

現場番号：A6311455

港北ショールーム

ホーローシステムキッチン Treasia トレーシア

プラン番号：2716H-2204-0306T

担当営業：

姿図 4

縮 尺：1 / 30

作成日：2022年4月23日

担当アドバイザー：

縮尺：A3サイズ等倍