

# ホーローシステムキッチン 御見積書

御名前 横浜港北SR レミューSK7 様

業者 様

商品名 LEMURE レミュー

商品御見積金額 **¥1,542,600 (税込 ¥1,696,860)**

( )内の価格は税込価格<税率10%>を表示しています。

《参考》別途 商品組付費 **¥149,000 (税込 ¥163,900)**

- ※ 商品御見積金額には商品組付費は含まれておりません。
- ※ 商品組付費には配送・搬入・商品組付等の費用を含んでいます。
- ※ 商品組付費は現場の状況により変動する事があります。  
又、給水・給湯・ガス・ダクト・電気等の接続工事は含まれておりません。

◆ 御見積仕様 ★ 御見積のカラー表示は参考です。最終発注時には必ず御確認下さい。

《キッチン》

|           |                        |
|-----------|------------------------|
| キッチン本体サイズ | I型255cm                |
| 天板高さ      | 85cm                   |
| 扉カラー      | ローズウッドホワイト・引手シルバー      |
| キャビネットカラー | ホワイト                   |
| キッチンパネル   | なし                     |
| 引手タイプ     | ハンドル引手タイプ              |
| ワークトップ材質  | アクリル人造大理石              |
| カラー       | グレースホワイト               |
| 水栓        | 浄水器機能付ハンドシャワー水栓        |
| 食器洗い乾燥機   | シンク下設置間口45cmタイプ        |
| 加熱機器      | 60cmハイパーガラスコートトップガスコンロ |
| レンジ機器     | なし                     |
| ガス種       | 未定                     |

◆ 御確認事項

作成日 2023年11月30日  
プラン番号 2716H-2311-0454T  
現場番号 C4364080

タカラスタANDARD株式会社  
◆ 港北ショールーム  
神奈川県横浜市都筑区中川中央2丁目4-14

TEL 045-594-1610 / FAX 045-594-1611  
◆ 横浜支店 販売課  
TEL 045-435-8033 / FAX 045-435-8051

| 担当営業 | 担当アドバイザー | プラン作成者 |
|------|----------|--------|
|      |          |        |

◆ 備考

|  |  |
|--|--|
|  |  |
|--|--|

御名前 横浜港北SR レミューSK7 様

|      |          |       |                  |     |            |
|------|----------|-------|------------------|-----|------------|
| 現場番号 | C4364080 | プラン番号 | 2716H-2311-0454T | 作成日 | 2023/11/30 |
|------|----------|-------|------------------|-----|------------|

## 御見積明細 キッチン

★ 御見積のカラー表示は参考です。最終発注時には必ず御確認下さい。

| NO | 商品名                | 仕様                                 | 品番                   | 数量 | 単価      | 金額        |
|----|--------------------|------------------------------------|----------------------|----|---------|-----------|
| 1  | 人造大理石ワークトップ        | 家事らくシンク(ホワイト)                      | VMI255 TARU          | 1  | 216,000 | 216,000   |
| 2  | シンクキャビネット          | 足元スライド・シンク下食洗、フロントポケット、うちにもホーロートレイ | F-RRVR105PR5(LXWHPW) | 1  | 266,500 | 266,500   |
| 3  | 食器洗い乾燥機            | 引出し式(シルバー色)                        | TKW-405AM-SV         | 1  | 111,000 | 111,000   |
|    | 食器洗い乾燥機用前面パネル      | 扉同色                                | P-DWM45LS(XW N)      | 1  | 17,500  | 17,500    |
| 4  | 調理台キャビネット          | 足元スライド(3段引出、インナーケース、インナースライド)      | F-TGVM075TR5(LXWHPW) | 1  | 164,000 | 164,000   |
| 5  | コンロ用キャビネット         | 足元スライド、ミキリ対応                       | F-KTVM075IL5(LXWHPW) | 1  | 139,000 | 139,000   |
| 6  | 浄水器機能付水栓           | ハンドシャワー水栓                          | KM5061TTK            | 1  | 61,000  | 61,000    |
|    | 浄水器用カートリッジセット      |                                    | TJS-U19SET           | 1  | 20,700  | 20,700    |
| 7  | ガス加熱機器(ハイパーガラスコート) | 両面焼き                               | TN72WV60CV           | 1  |         |           |
|    | ガス加熱機器(本体)         | シルバー                               | TN72WV60C            | 1  | 115,500 | 115,500   |
|    | ガス加熱機器(トッププレート)    | クリアパールグレー                          | TN72-60TP-CV         | 1  | 26,000  | 26,000    |
|    | 【ベースキャビネット小計】      |                                    |                      | 11 |         | 1,137,200 |
| 8  | ウォールキャビネット         | 耐震ラッチ付、扉ソフトクローズ                    | W-M A090 -PSLXWHNW   | 1  | 62,000  | 62,000    |
| 9  | ウォールキャビネット         | 耐震ラッチ付、扉ソフトクローズ                    | W-M A045 LPSLXWHNW   | 1  | 36,500  | 36,500    |
| 10 | ウォールキャビネット         | レンジフード横タイプ、耐震ラッチ付、扉ソフトクローズ         | W-M A045ZRPSLXWHNW   | 1  | 36,500  | 36,500    |
| 11 | 照明ユニット             | 10W(LED仕様)                         | SMY-57 LED           | 1  | 13,000  | 13,000    |
| 12 | レンジフード(本体)         | シロッコファン、ステンレス、加熱機器連動               | VRAS-E752ADRN        | 1  | 118,500 | 118,500   |
|    | レンジフード用前面パネル       | 扉同色                                | VZP-75-655HN(XW)     | 1  | 10,000  | 10,000    |
| 13 | リモコン               |                                    | RHリモコン-2             | 1  | 2,000   | 2,000     |
| 14 | エンドパネル             | 奥行65cmキャビネット・トル下台用                 | EP-XN-85 (LXWHN)     | 1  | 14,500  | 14,500    |
| 15 | エンドパネル             | ウォールミドル、電動昇降、VUSVDS用               | EP-WM (LXWHN)        | 1  | 11,500  | 11,500    |
| 16 | どこでもラック(スクエアタイプ)   | タオルハンガーL、ホワイト                      | MGSK タオルハンガー-L (W    | 1  | 2,500   | 2,500     |
|    | どこでもラック(スクエアタイプ)   | アタッチメント(小物入れ)                      | MGAK コモノイレ15S (W     | 1  | 1,000   | 1,000     |
| 17 | 間仕切り名人(デラックスタイプ)   | ABタイプ、間口27cm用                      | MGマジキリアB270-520      | 1  | 10,000  | 10,000    |
| 18 | 間仕切り名人(デラックスタイプ)   | ASタイプ                              | MGマジキリアS240-420      | 4  | 5,000   | 20,000    |
| 19 | 間仕切り名人(デラックスタイプ)   | ASタイプ                              | MGマジキリアS240-520      | 2  | 5,000   | 10,000    |
| 20 | 間仕切り名人(デラックスタイプ)   | APタイプ、内引出用                         | MGマジキリアP030-410U     | 2  | 2,500   | 5,000     |
| 21 | かくせるホーローボックス       | 間口75cm用                            | トビウラHS- 75N          | 1  | 7,000   | 7,000     |
| 22 | かくせるホーローボックス       | 間口73cm用                            | トビウラHS- 73N          | 1  | 7,000   | 7,000     |
| 23 | まな板                | 家事らくシンク用                           | マナイタVAE              | 1  | 8,500   | 8,500     |
| 24 | 水切り                | 家事らくシンク用                           | ミスキリVAE              | 1  | 9,000   | 9,000     |

御名前 横浜港北SR レミューSK7 様

|      |          |       |                  |     |            |
|------|----------|-------|------------------|-----|------------|
| 現場番号 | C4364080 | プラン番号 | 2716H-2311-0454T | 作成日 | 2023/11/30 |
|------|----------|-------|------------------|-----|------------|

## 御見積明細 キッチン

★ 御見積のカラー表示は参考です。最終発注時には必ず御確認下さい。

| NO     | 商品名        | 仕様       | 品番            | 数量 | 単価    | 金額         |
|--------|------------|----------|---------------|----|-------|------------|
| 25     | 水切りプレート    | 家事らくシンク用 | ミスクリプレートVAE   | 1  | 6,000 | 6,000      |
| 26     | カートリッジホルダー | ホーローキャビ用 | カートリッジホルダー-MG | 1  | 1,900 | 1,900      |
| 27     | 前台輪カバー     |          | P-DC105 -5(W) | 1  | 4,000 | 4,000      |
| 28     | 前台輪カバー     |          | P-DC075 -5(W) | 1  | 3,500 | 3,500      |
| 29     | 前台輪カバー     |          | P-DC073 -5(W) | 1  | 3,500 | 3,500      |
| 30     | 施工部材       |          | シリコン(クリア2)    | 1  | 1,000 | 1,000      |
| 31     | 施工部材       |          | シリコン(ホワイト2)   | 1  | 1,000 | 1,000      |
| キッチン合計 |            |          |               | 42 |       | ¥1,542,600 |
| 商品総合計  |            |          |               | 42 |       | ¥1,542,600 |

※ 御見積明細の価格には消費税は含まれておりません。別途消費税が必要となります。

## 《参考》別途 商品組付費





キッチン商品組付費

¥149,000 (税込 ¥163,900)

※ 商品組付費は現場の状況により変動する事があります。又、給水・給湯・ガス・ダクト・電気等の接続工事は含まれておりません。

( )内の価格は税込価格&lt;税率10%&gt;を表示しています。

■必ずご確認ください。  
 ・天井高さ、吊戸棚・レンジフード取付高さをご確認ください。  
 ・《 》内寸法は参考寸法です。  
 ■表示記号について  
 ・KP：キッチンパネル

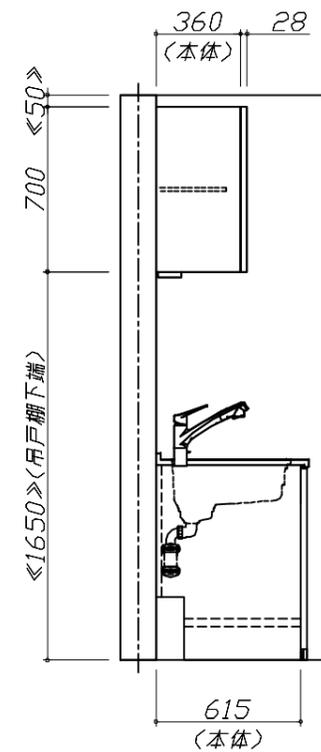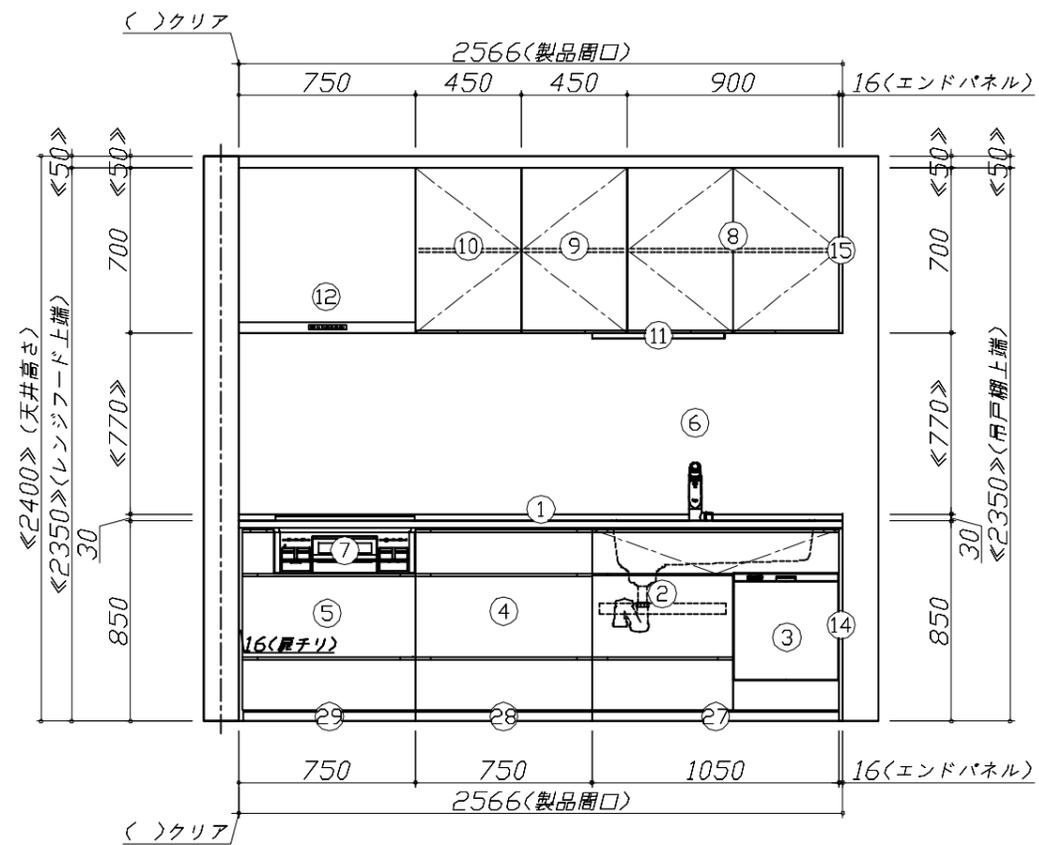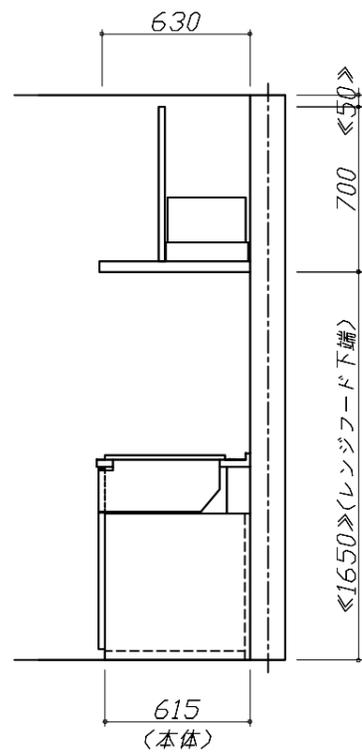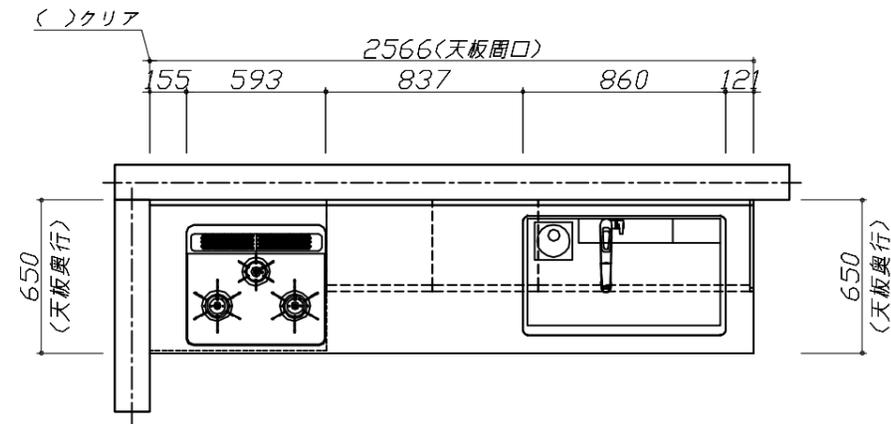


Takara standard  
 タカラスタンダード株式会社

現場名称： 横浜港北SR レミューSK7様邸  
 現場番号： C4364080  
 港北ショールーム

ホーローシステムキッチン LEMURE レミュー  
 プラン番号： 2716H-2311-0454T  
 担当営業：

姿図 1 縮尺： 1 / 30  
 作成日： 2023年11月30日  
 担当アドバイザー：

縮尺：A3サイズ等倍

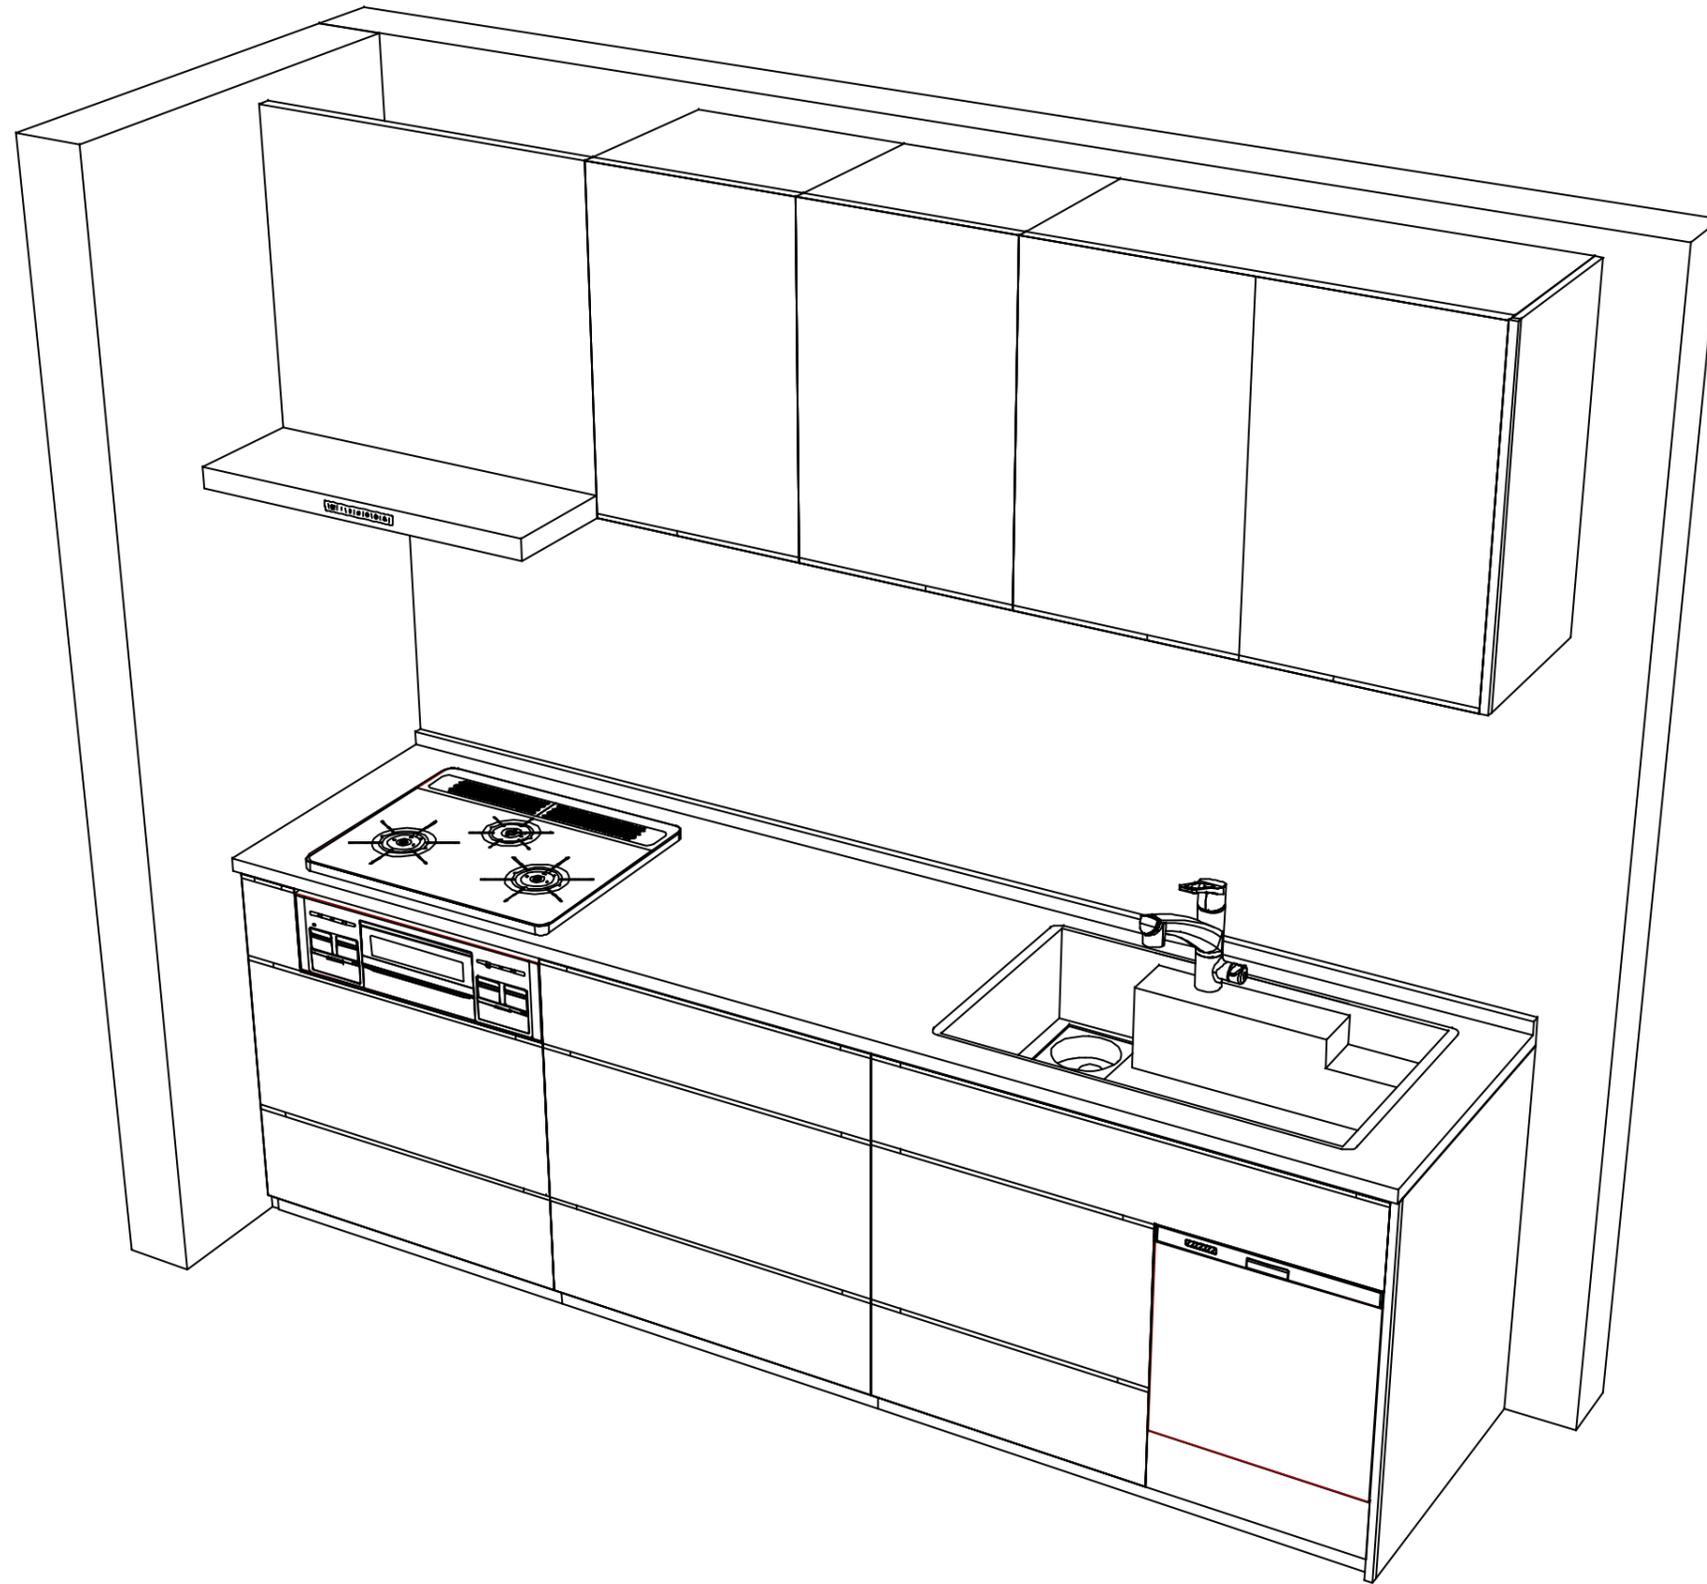

**Takara standard**  
 タカラスタンダード株式会社

現場名称： 横浜港北SR レミューSK7様邸  
 現場番号： C4364080  
 港北ショールーム

ホーローシステムキッチン LEMURE レミュー  
 プラン番号： 2716H-2311-0454T  
 担当営業：

姿図 2 | 縮尺： 1 / 30  
 作成日： 2023年11月30日  
 担当アドバイザー：

縮尺：A3サイズ等倍