

ページ 1/4

No.*

御名前 郡山-郡山SR SK11

様

現場番号	C2727184	プラン番号	7201A-2404-0019T	作成日	2024/7/29
------	----------	-------	------------------	-----	-----------

御見積明細 キッチン

NO	商品名	仕様	品番	数量	単価	金額
1	人造大理石ワークトップ	家事らくシンク(ホワイト)	AOI-255 TARD	1	188,500	188,500
2	シンクキャビネット	スライド・シンク下食洗、うちにもホーロートレイ	F-RSXR120UR5(VWWVF)	1	109,500	109,500
3	食器洗い乾燥機	引出し式(シルバー色)	NP-60MS8WTA	1	187,000	187,000
4	食器洗い乾燥機用前面パネル	扉同色	P-DWM60VL5(WWV)-1	1	16,500	16,500
5	調理台キャビネット	足元スライド(3段引出し)・たっぷりホーローキャビネット	F-TFVR060 -5(VWWVF)	1	101,000	101,000
6	コンロ用キャビネット	足元スライド・たっぷりホーローキャビネット、ミキリ対応	F-KTVR075JL5(VWWVF)	1	104,500	104,500
7	水栓	エコタイプハンドシャワー水栓	KM5021TTKEC	1	36,500	36,500
8	電気加熱機器	IHヒーター両面焼き(シルバー色)	HTB-TS100NSF	1	317,000	317,000
9	コンロ前パネル(レンジフード側)	マルチ収納対面用、ホワイト	TMB-PKK90 (SW)	1	19,500	19,500
10	コンロ前パネル(リビング側)	マルチ収納対面用、扉同色	TMB-PKL90 (WW)	1	23,000	23,000
11	収納ユニット	マルチ収納対面用	TMC-S 165	1	37,500	37,500
12	カウンター下パネル	マルチ収納対面用、扉同色	TMB-PCK90H(WW)	1	9,000	9,000
13	カウンター下パネル	マルチ収納対面用、扉同色	TMB-PCS165(WW)	1	13,000	13,000
14	引戸本体	マルチ収納対面用、扉同色	ヒキトTMC128(WWV)	1	32,500	32,500
	引戸レールセット	マルチ収納対面用、シルバー	レールTMC255(V)	1	20,500	20,500
15	パネルモール	マルチ収納対面(OPセット・横化粧用)、シルバー	TMB-PKモールB(V)N	1	700	700
16	引戸収納棚板のみ	マルチ収納対面用、ホワイト	TMC-タナ 128R5W	1	17,000	17,000
17	引戸収納マガジンラック付	マルチ収納対面用、ホワイト	TMC-ラック128L5W	1	17,000	17,000
18	マルチ収納対面用カウンター	人造大理石、ソリッドホワイト	C-OB255KHR(A)	1	39,000	39,000
【ベースキャビネット小計】				19		1,289,200
19	浄水器専用水栓	アンダーシンクタイプ	TJS-SUI-VUC	1	42,000	42,000
20	レンジフード(本体)	シロッコファン、ステンレス、加熱機器連動	VRAS-E902ADLN	1	126,500	126,500
	レンジフード用前面パネル	扉同色	VZP-90-655HN(WW)	1	9,000	9,000
21	エンドパネル	扉同色	VEP-655HN(WW)	1	8,500	8,500
22	リモコン		RHリモコン-2	1	2,000	2,000
23	エンドパネル	マルチ収納対面用	EP-TMB-85R(WWV)-1	1	36,000	36,000
24	レンジフード別売部品	レンジフード横壁取付金具	TMB-VRAS01カナガ	1	11,300	11,300
25	前台輪カバー		P-DC120 -5(W)	1	4,000	4,000
26	前台輪カバー		P-DC073 -5(W)	1	3,500	3,500
27	前台輪カバー		P-DC060 -5(W)	1	3,500	3,500
28	調理プレート	家事らくシンク用	チョウリプレートVAE	1	6,000	6,000

御名前 郡山-郡山SR SK11

様

現場番号	C2727184	プラン番号	7201A-2404-0019T	作成日	2024/7/29
------	----------	-------	------------------	-----	-----------

御見積明細 キッチン

NO	商品名	仕様	品番	数量	単価	金額
29	まな板	家事らくシンク用	マナイタVAE	1	8,500	8,500
30	まな板立て	家事らくシンク用	マナイタテVAE	1	2,500	2,500
31	水切り	家事らくシンク用	ミス`キリVAE	1	9,000	9,000
32	水切りネット	家事らくシンク用	ミス`キリネットVAE	1	4,500	4,500
33	水切りプレート	家事らくシンク用	ミス`キリプレートVAE	1	6,000	6,000
34	どこでもラック	フキン掛け(上面取付タイプ)	MGSK ウェフキンカケ (W	1	2,500	2,500
35	間仕切り名人	食器用間仕切りポール	MGマジ`キリポールJ4	1	2,700	2,700
36	間仕切り名人	Tタイプ、間口45・60cm用	MGマジ`キリP TL 1	3	3,900	11,700
37	間仕切り名人	Tタイプ、かくせるラック併設用	MGマジ`キリP TC 1	1	3,900	3,900
38	スライドサブケース	調理キャビネット用	スライド`サブケース	1	2,000	2,000
39	かくせるホーローボックス	間口60cm用	トビ`ラウラHS- 60N	1	6,000	6,000
40	かくせるホーローボックス	間口73cm用	トビ`ラウラHS- 73N	1	7,000	7,000
41	水切りトレイ		ミス`キリトレイ	1	4,500	4,500
42	スパイストレイ		スパイストレイ	1	3,000	3,000
43	水栓取付棧		スイセントリツケサンT	1		
44	コンセント	マルチ収納対面用	TMBコンセントボックス	1	3,500	3,500
45	天井幕板	ホワイト	P-TM440 (W1)	2	8,000	16,000
46	施工部材		シリコン(クリア2)	1	1,000	1,000
47	施工部材		シリコン(ホワイト2)	1	1,000	1,000
キッチン合計				52		¥1,636,800

御見積明細 周辺収納

NO	商品名	仕様	品番	数量	単価	金額
48	ウォールキャビネット	ダウンライト、底面ホーローカバー、周辺用吊戸、耐震ラッチ付	W-MD L090 -P(VWWVVF	1	53,500	53,500
	ダウンライト		ダウンライト(877NWH)1トウ-5000K	1	18,500	18,500
49	トールユニット上台	奥行45cm、開き扉タイプ、H2300用、耐震ラッチ付	O-UAAL090 -PGVWWVVF-D	1	92,000	92,000
50	トールユニット下台	奥行45cm、3段引出しタイプ、台輪ホワイト	O-DFSL090 -5(VWWVFW	1	96,000	96,000
51	カウンターユニット用カウンター	奥行45cm、人造大理石、ソリッドホワイト	C-OP 90NW (A)	1	43,500	43,500
52	家電収納ユニットキャビネット	奥行45cmタイプ	F-HW L090 -5(L)W	1	51,000	51,000
	収納ワゴン	奥行45cm用	NW-90KJ	1	22,500	22,500
	収納ワゴン用前面扉	奥行45cm用	NWトビ`ラ90M KJ(VWWVVF	1	14,000	14,000

御名前 郡山-郡山SR SK11 様

現場番号	C2727184	プラン番号	7201A-2404-0019T	作成日	2024/7/29
------	----------	-------	------------------	-----	-----------

御見積明細 周辺収納

NO	商品名	仕様	品番	数量	単価	金額
	オープンタイプ用幕板		HWマクイタ90 (WWV)	1	5,000	5,000
53	ダストボックス	本体	DB-NWNホンタイ	3	1,500	4,500
	ダストボックス	フタ	DB-NWNフタ	3	700	2,100
54	エンドパネル	周辺用ミール吊戸用(H700)	EP-WMN (VWWVD	1	9,000	9,000
55	エンドパネル	吊戸・トール間用H560	EP-OA-IM (VWWVD	1	8,500	8,500
56	エンドパネル	奥行45cm・H230cm、トール上台用	EP-OU (VWWVD	1	18,000	18,000
57	エンドパネル	奥行45cmキャビネット・トール下台用	EP-NLN-85 (VWWVD	1	10,500	10,500
58	エンドパネル	奥行45cmハイカウンター・家電収納用	EP-NIG-85 (VWWVD	1	14,000	14,000
59	天井幕板	ホワイト	P-TM440 (W1)	1	8,000	8,000
60	施工部材		シリコン(ホワイト2)	1	1,000	1,000
周辺収納合計				22		¥471,600

御見積明細 キッチンパネル

NO	商品名	仕様	品番	数量	単価	金額
1	ホーローキッチンパネルPタイプ	サイドパネル、ホワイト	PZS-90 (SW)	1	22,600	22,600
2	ホーローキッチンパネルHDタイプ	フロントパネル120、エルムホワイト	PZFN-120 (QKW)	1	16,800	16,800
3	KP用エッジセット	樹脂製、ホワイト	KPエッジセットJ (MW)-2	2	2,800	5,600
4	パネル施工キット	シリコン色(ホワイト)	パネルセコウキットS(W)-1	2	5,700	11,400
キッチンパネル合計				6		¥56,400

商品総合計	80	¥2,164,800
-------	----	------------

※ 御見積明細の価格には消費税は含まれておりません。別途消費税が必要となります。

《参考》別途 商品組付費

キッチン商品組付費 ¥188,000 (税込 ¥206,800)

キッチンパネル商品組付費 ¥34,000 (税込 ¥37,400)



※ 商品組付費は現場の状況により変動する事があります。又、給水・給湯・ガス・ダクト・電気等の接続工事は含まれておりません。

()内の価格は税込価格<税率10%>を表示しています。

- 必ずご確認ください。
- ・天井高さ、吊戸棚・レンジフード取付高さをご確認ください。

・◀ ▶内寸法は参考寸法です。
- 表示記号について
- ・KP：キッチンパネル





・▽：設置基準線

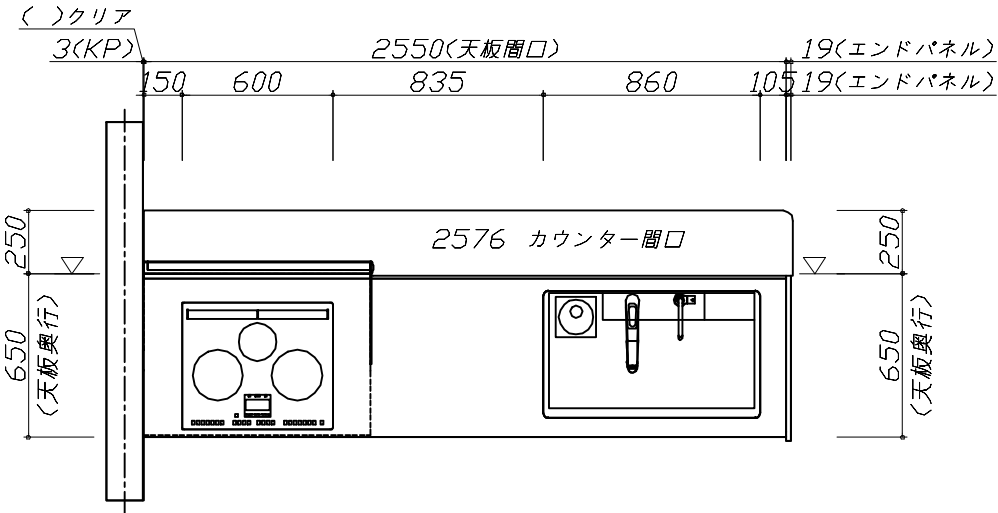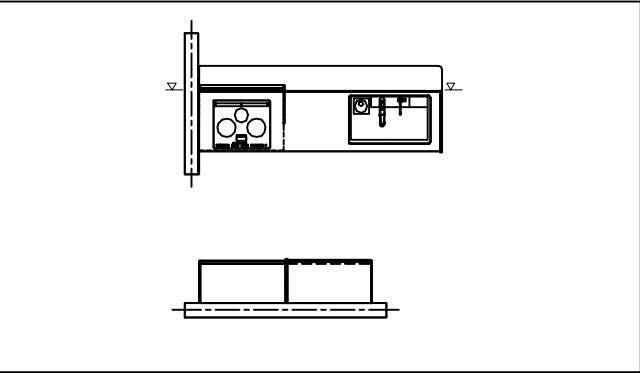

Takara standard タカラスタンダード株式会社	現場名称： 郡山ー郡山SR SK11様邸	ホーローシステムキッチン Treasia トレーシア	姿図 1	縮 尺： 1 / 30
	現場番号： C2727184	プラン番号： 7201A-2404-0019T	作成日： 2024年7月29日	
	郡山支店	担当営業 ：	担当アドバイザー：	

縮尺：A3サイズ等倍

- 必ずご確認ください。
- ・天井高さ、吊戸棚・レンジフード取付高さをご確認ください。
 - ・《 》内寸法は参考寸法です。
- 表示記号について
- ・KP：キッチンパネル
 - ・▽：設置基準線

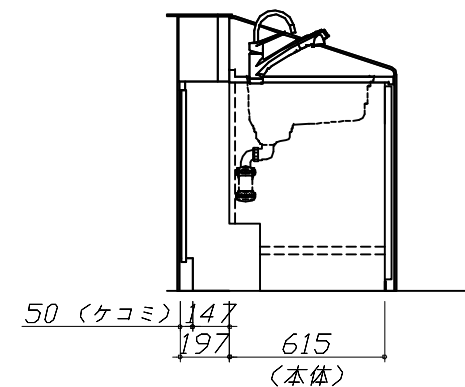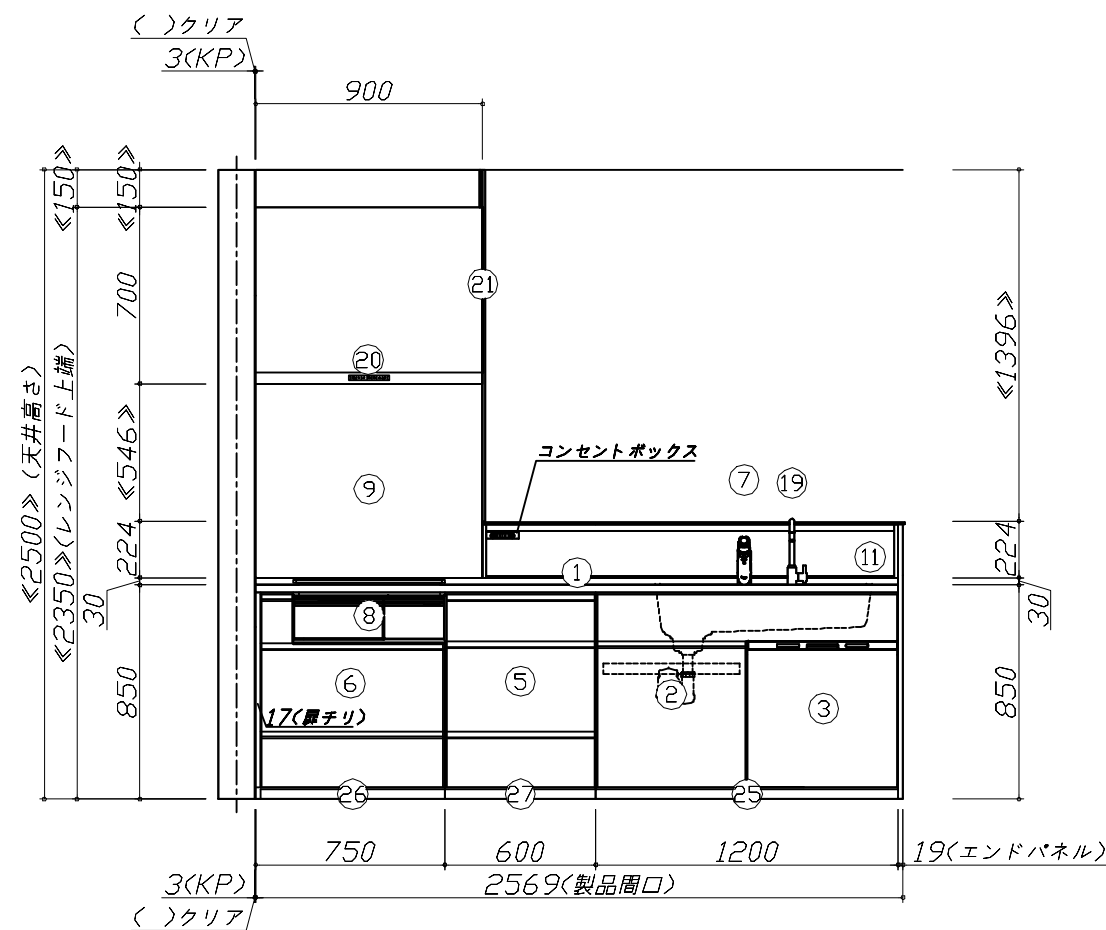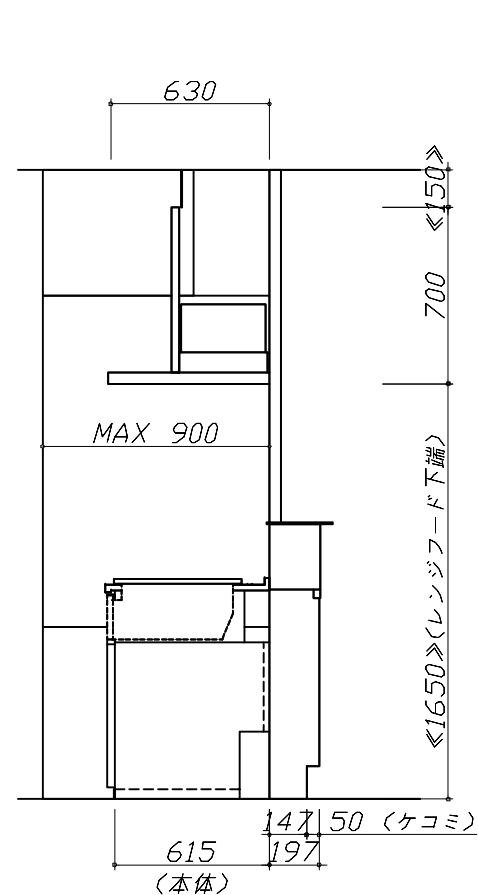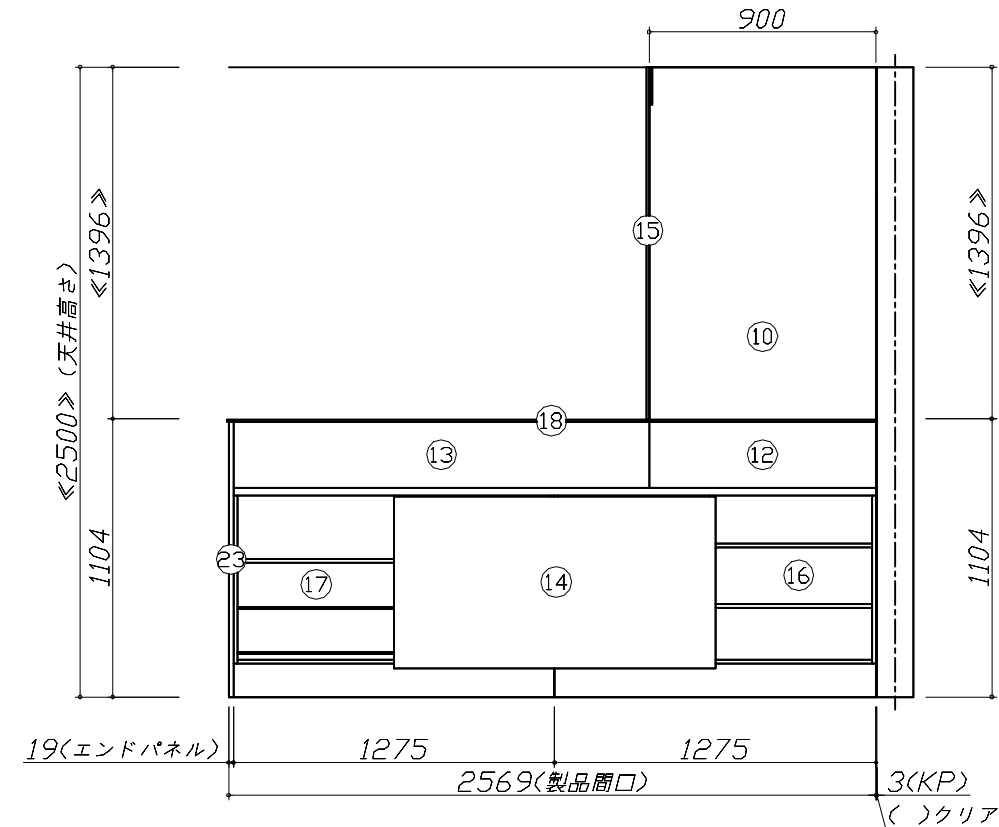

Takara standard
タカラスタンダード株式会社






現場名称： 郡山ー郡山SR SK11様邸
現場番号： C2727184
郡山支店

ホーローシステムキッチン Treasia トレーシア
プラン番号： 7201A-2404-0019T
担当営業：

姿図 2 縮尺： 1 / 30
作成日： 2024年7月29日
担当アドバイザー：

縮尺：A3サイズ等倍

- 必ずご確認ください。
- ・天井高さ、吊戸棚・レンジフード取付高さをご確認ください。
 - ・《 》内寸法は参考寸法です。
- 表示記号について
- ・KP：キッチンパネル
 - ・▽：設置基準線

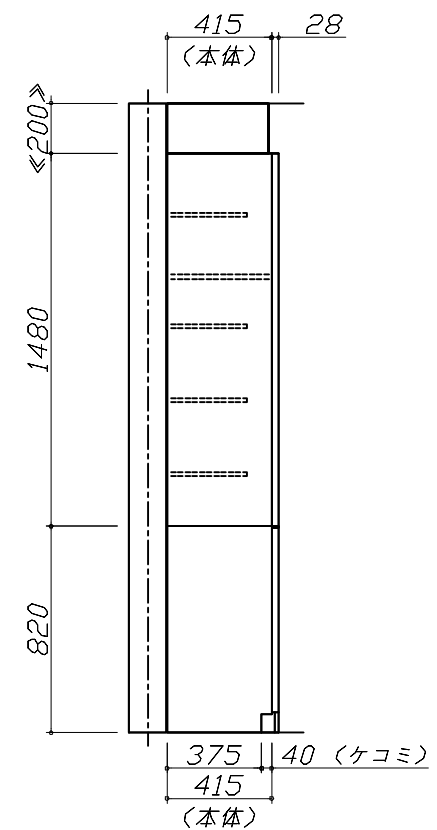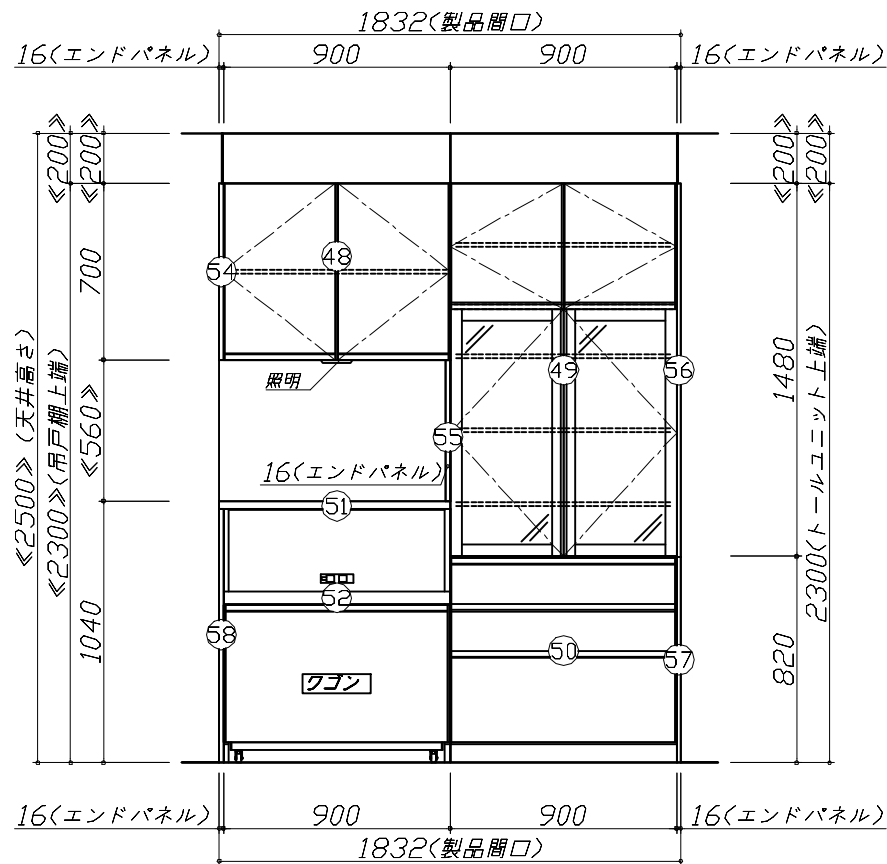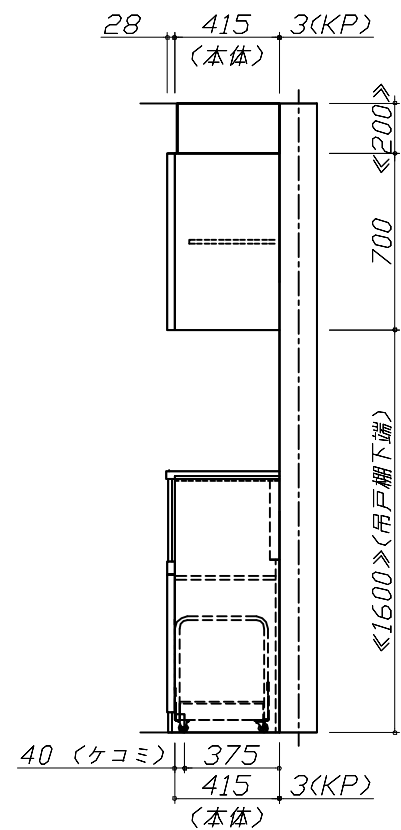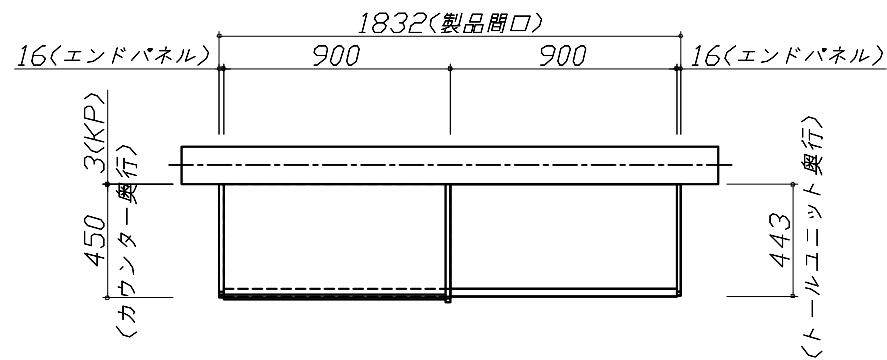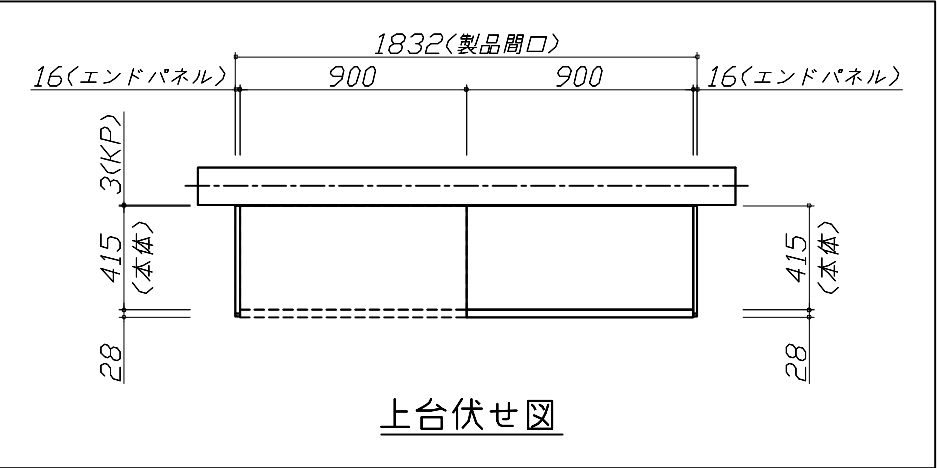



Takara standard
タカラスタンダード株式会社

現場名称： 郡山-郡山SR SK11様邸
現場番号： C2727184
郡山支店

ホーローシステムキッチン Treasia トレーシア
プラン番号： 7201A-2404-0019T
担当営業：

姿図 3 縮尺： 1 / 30
作成日： 2024年7月29日
担当アドバイザー：

縮尺：A3サイズ等倍

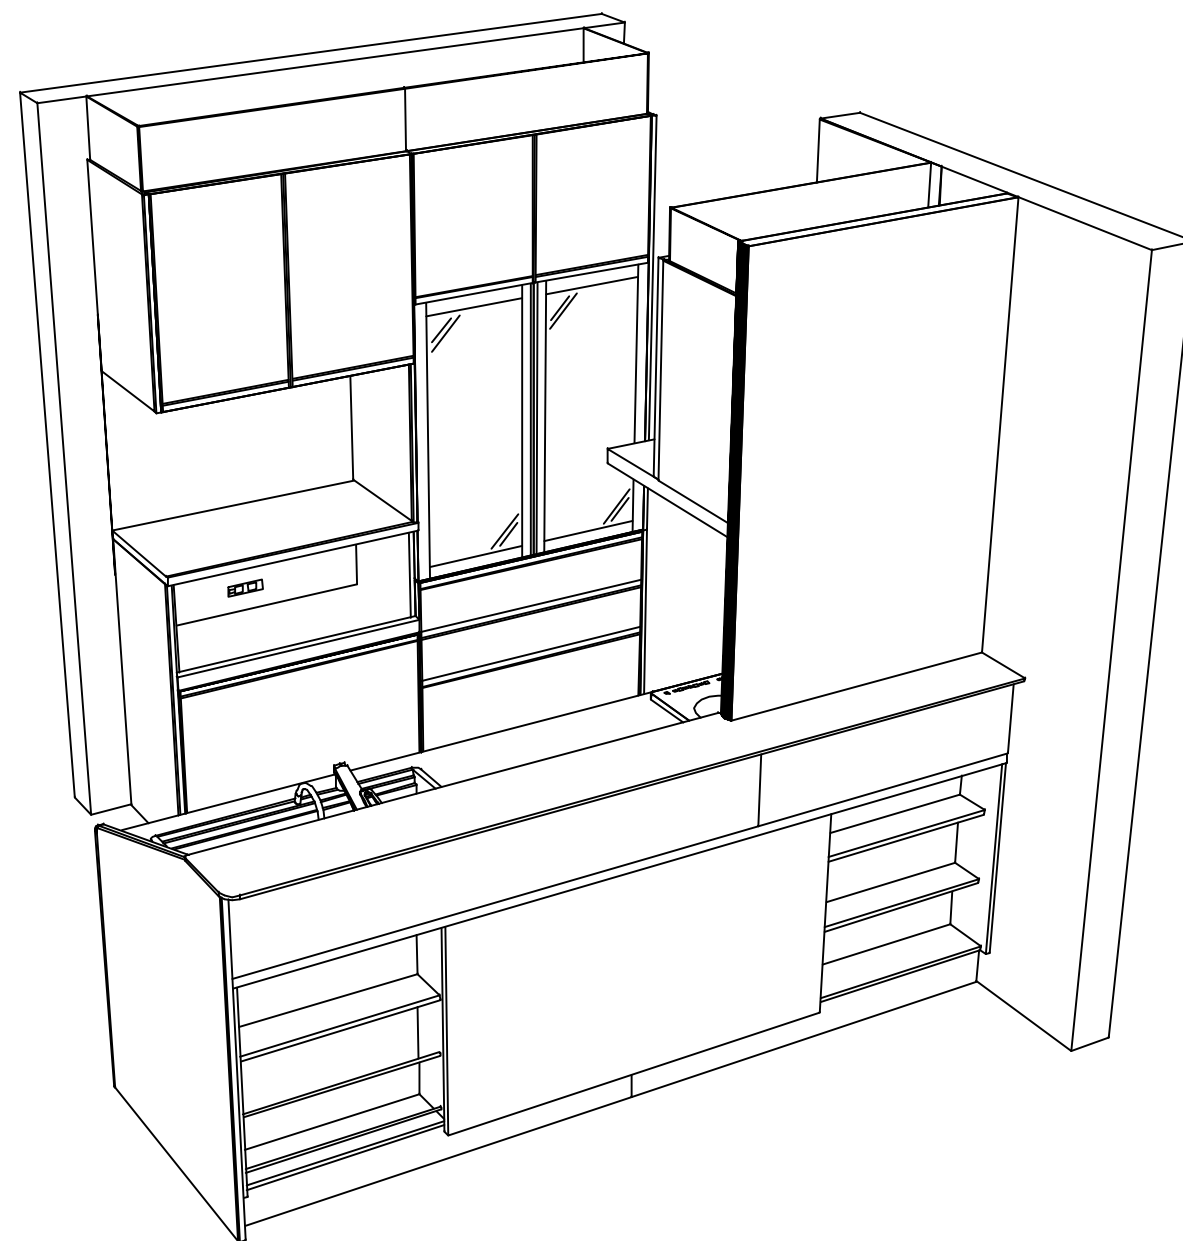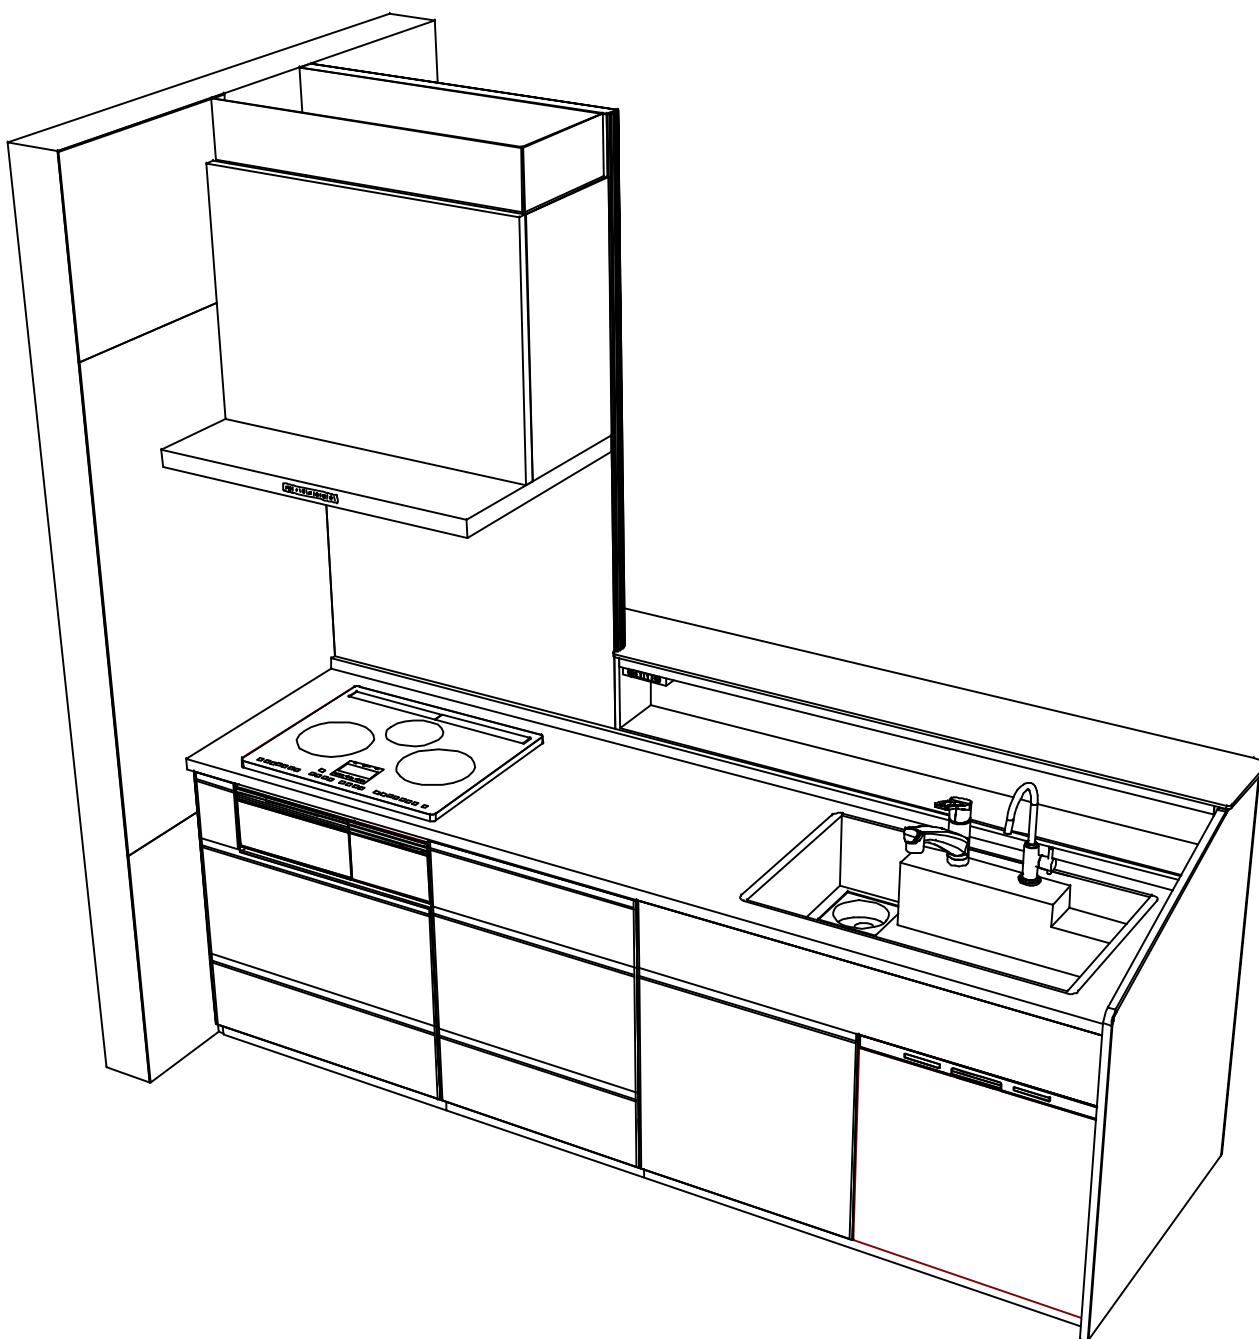

Takara standard
タカラスタンダード株式会社

現場名称： 郡山-郡山SR SK11様邸
現場番号： C2727184
郡山支店

ホーローシステムキッチン Treasia トレーシア
プラン番号： 7201A-2404-0019T
担当営業：

姿図 4
縮尺： 1 / 30
作成日： 2024年7月29日
担当アドバイザー：

縮尺：A3サイズ等倍