

ホームローシステムキッチン 御見積書

ページ 1/3

御名前 熊本-熊本SR SK④様

業者 様

作成日 2023年2月2日
プラン番号 9401A-2302-0018T
現場番号 C2869029

タカラスタンダード株式会社
◆熊本支店 販売課
熊本県熊本市中央区世安2-1-1
TEL 096-319-0100 / FAX 096-319-0101

商品名 Treasia トレーシア

商品御見積金額 **¥969,200** (税込 **¥1,066,120**)

()内の価格は税込価格<税率10%>を表示しています。

《参考》別途 商品組付費 **¥113,000** (税込 **¥124,300**)

- ※ 商品御見積金額には商品組付費は含まれておりません。
- ※ 商品組付費は現場の状況により変動する事があります。
又、給水・給湯・ガス・ダクト・電気等の接続工事は含まれておりません。

◆御見積仕様

《キッチン》

奥行	奥行65cm
キッチン本体サイズ	I型255cm
天板高さ	85cm
扉カラー	ブルーグリーン・ブラックモール
キッチンパネル	HDタイプ：マルキーナブラック
引手タイプ	レール引手タイプ
ワークトップ材質	アクリル人造大理石
カラー	モデレートブラック
水栓	ハンドシャワー水栓
食器洗い乾燥機	シンク下設置間口45cmタイプ
加熱機器	60cmホーロートップガスコンロ
レンジ機器	なし
ガス種	未定
周波数	60Hz

◆御確認事項

◆備考

担当営業	担当アドバイザー	プラン作成者
		田中(佑)

◆熊本ショールーム
TEL 096-319-0200 / FAX 096-319-0202

--	--

No.*

御名前 熊本-熊本SR SK④ 様

現場番号	C2869029	プラン番号	9401A-2302-0018T	作成日	2023/2/2
------	----------	-------	------------------	-----	----------

御見積明細 キッチン

NO	商品名	仕様	品番	数量	単価	金額
1	人造大理石ワークトップ	らくエルシンク	U71255 1ARU	1	181,000	181,000
2	シンクキャビネット	スライド・シンク下食洗、うちにもホーロートレイ	F-RRXM120UR5(VSJKF)	1	108,500	108,500
3	食器洗い乾燥機用下飾り	引出し式(ブラック色)	シタザリDWP45-5(VSJKD)	1	4,500	4,500
4	食器洗い乾燥機	扉同色	EW-45R2BT	1	111,000	111,000
5	食器洗い乾燥機用前面パネル	扉同色	P-DWP45P (SJ)	1	4,500	4,500
5	調理台キャビネット	足元スライド(3段引出し)・たっぷりホーローキャビネット	F-TFVR060 -5(VSJKF)	1	90,000	90,000
6	コンロ用キャビネット	足元スライド・たっぷりホーローキャビネット、ミキリ対応	F-KTVR075JL5(VSJKF)	1	94,500	94,500
7	水栓	エコタイプハンドシャワー水栓	KM5021TTKE	1	35,500	35,500
8	ガス加熱機器(ホーロートップ)	片面焼き、ブラック	TN36A60	1	50,000	50,000
【ベースキャビネット小計】				9		679,500
9	ウォールキャビネット	耐震ラッチ付	W-M A120 -P(VSJKF-D)	1	42,000	42,000
10	ウォールキャビネット	レンジフード横タイプ、耐震ラッチ付	W-M A060ZRP(VSJKF-D)	1	24,000	24,000
11	レンジフード(本体)	シロッコファン、ブラック	VRAT-752ADL(K)	1	71,000	71,000
12	レンジフード用前面パネル	扉同色	VZP-75-655HN(SJ)	1	7,000	7,000
13	エンドパネル	奥行65cmキャビネット用	EP-XN-85 (VSJKD)	1	10,500	10,500
13	エンドパネル	ウォールキャビネット、電動昇降、VUSVDS用	EP-WM (VSJKD)	1	7,500	7,500
14	台輪カバー	ブラック	ダイヤカハ-V3(K)	1	6,500	6,500
15	水切りネット	らくエルシンク用	ミスクリネットSGN	1	4,000	4,000
16	ゴミポケット	らくエルシンク用	ゴミポケットSGN	1	2,500	2,500
17	どこでもラック(スクエアタイプ)	小物置きL+フック、チャコールグレー	MGSK コモフックL (CG)	1	3,900	3,900
18	どこでもラック(スクエアタイプ)	タオルハンガーL、チャコールグレー	MGSK タオルハンガーL (CG)	2	2,500	5,000
	どこでもラック(スクエアタイプ)	アタッチメント(小物入れ)	MGAK コモイレ15S (W)	1	1,000	1,000
	どこでもラック(スクエアタイプ)	タレット立て	MGAK タレットトレイ (W)	2	500	1,000
19	どこでもラック(スクエアタイプ)	タオルハンガーS、チャコールグレー	MGSK タオルハンガーS (CG)	1	1,100	1,100
	どこでもラック(スクエアタイプ)	アタッチメント(小物トレイ)	MGAK コモトレイ15S (W)	1	400	400
20	どこでもラック(スクエアタイプ)	ペーパーホルダー	MGSK ペーパーホルダー (W)	1	1,700	1,700
21	どこでもラック	フキン掛け(上面取付タイプ)	MGSK ウエフキンカケ (W)	1	2,500	2,500
22	間仕切り名人	Hタイプ、間口45・60cm用	MGマンキリJ HL 1	2	3,400	6,800
23	間仕切り名人	Tタイプ、間口45・60cm用	MGマンキリP TT 1	3	3,900	11,700
キッチン合計				33		¥889,600

現場番号	C2869029	プラン番号	9401A-2302-0018T	作成日	2023/2/2
------	----------	-------	------------------	-----	----------

御見積明細 キッチンパネル

NO	商品名	仕様	品番	数量	単価	金額
1	ホーローキッチンパネルHDタイプ	フロントパネル135、マルキーナブラック	PZFN-135 (QEQ)	2	17,500	35,000
2	ホーローキッチンパネルHDタイプ	サイドパネル、マルキーナブラック	PZS-90 (QEQ)	1	30,400	30,400
3	KP用エッジセット	樹脂製、チャコールグレー	KPEッジセットJ (CG)-2	1	2,800	2,800
4	パネル施工キット	シリコン色(アンバー)	パネルセゴウキットS(B)-1	2	5,700	11,400
キッチンパネル合計				6		¥79,600

商品総合計

39 ¥969,200

※ 御見積明細の価格には消費税は含まれておりません。別途消費税が必要となります。





《参考》別途 商品組付費

キッチン商品組付費 ¥76,000 (税込 ¥83,600)

キッチンパネル商品組付費 ¥37,000 (税込 ¥40,700)

※ 商品組付費は現場の状況により変動する事があります。又、給水・給湯・ガス・ダクト・電気等の接続工事は含まれておりません。
()内の価格は税込価格<税率10%>を表示しています。

■必ずご確認ください。
 ・天井高さ、吊戸棚・レンジフード取付高さを
 ご確認ください。
 ・<>内寸法は参考寸法です。
 ■表示記号について
 ・KP：キッチンパネル

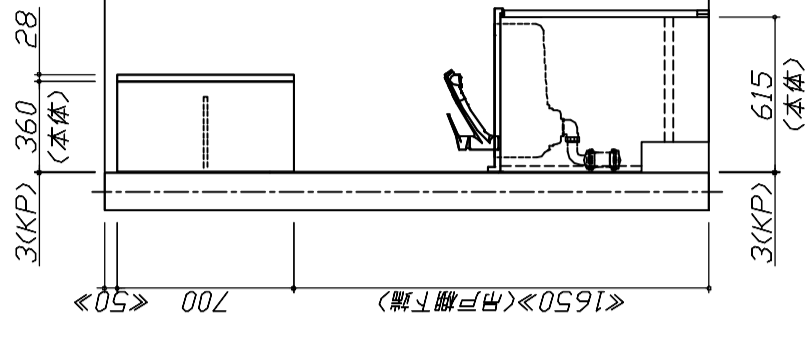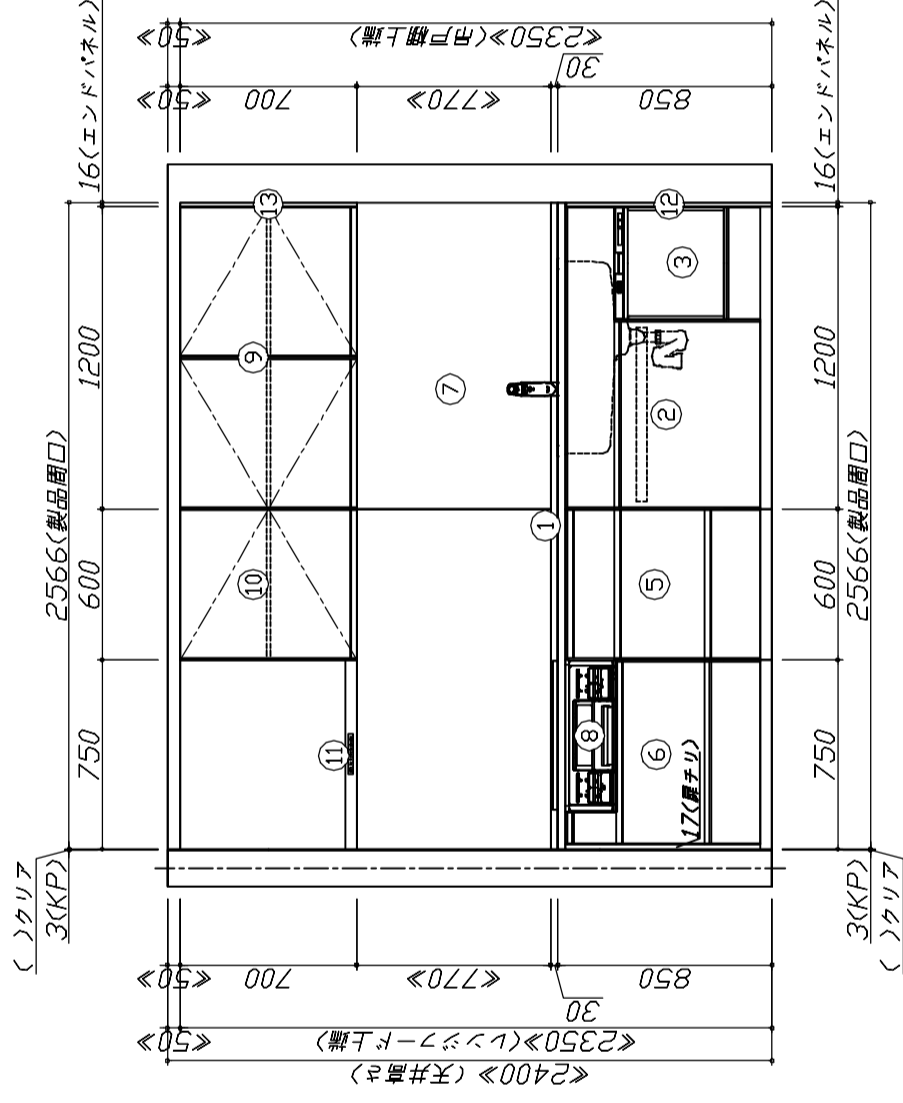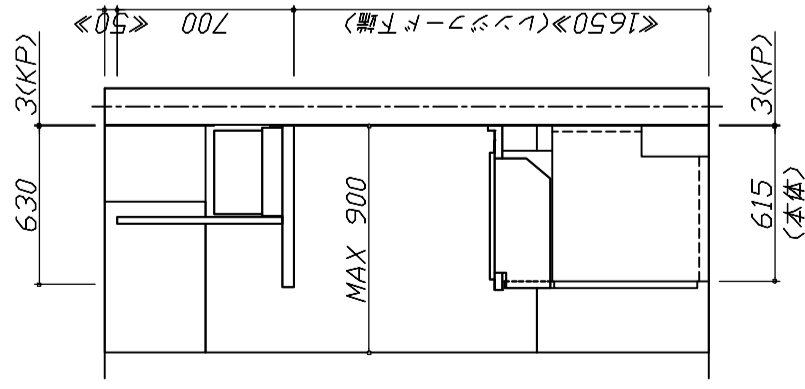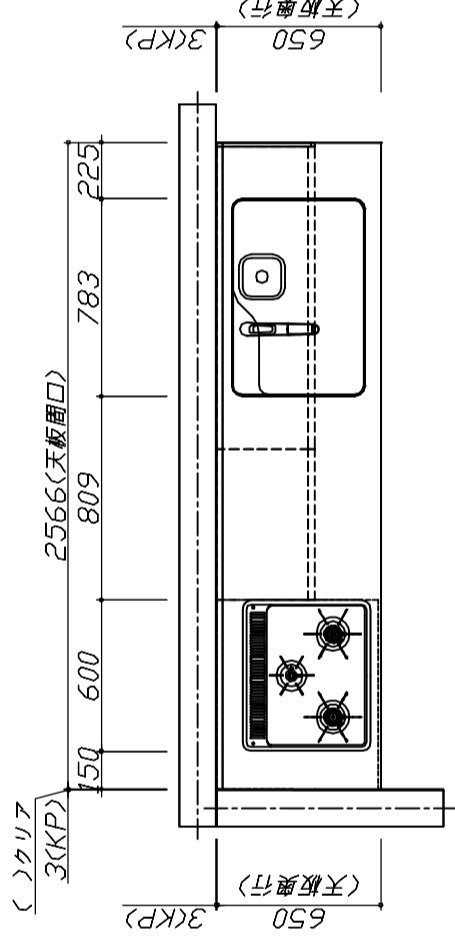

Takara standard
 タカラスタンダード株式会社

現場名称：熊本-熊本SR SK④様邸

現場番号：C2869029

熊本支店 販売課

ホーローシステムキッチン Treasia トレーシア

アラン番号：9401A-2302-0018T

担当営業：


姿図 1

作成日：2023年2月2日

担当アドバイザー：

縮尺：1 / 30

縮尺：A3サイズ等倍

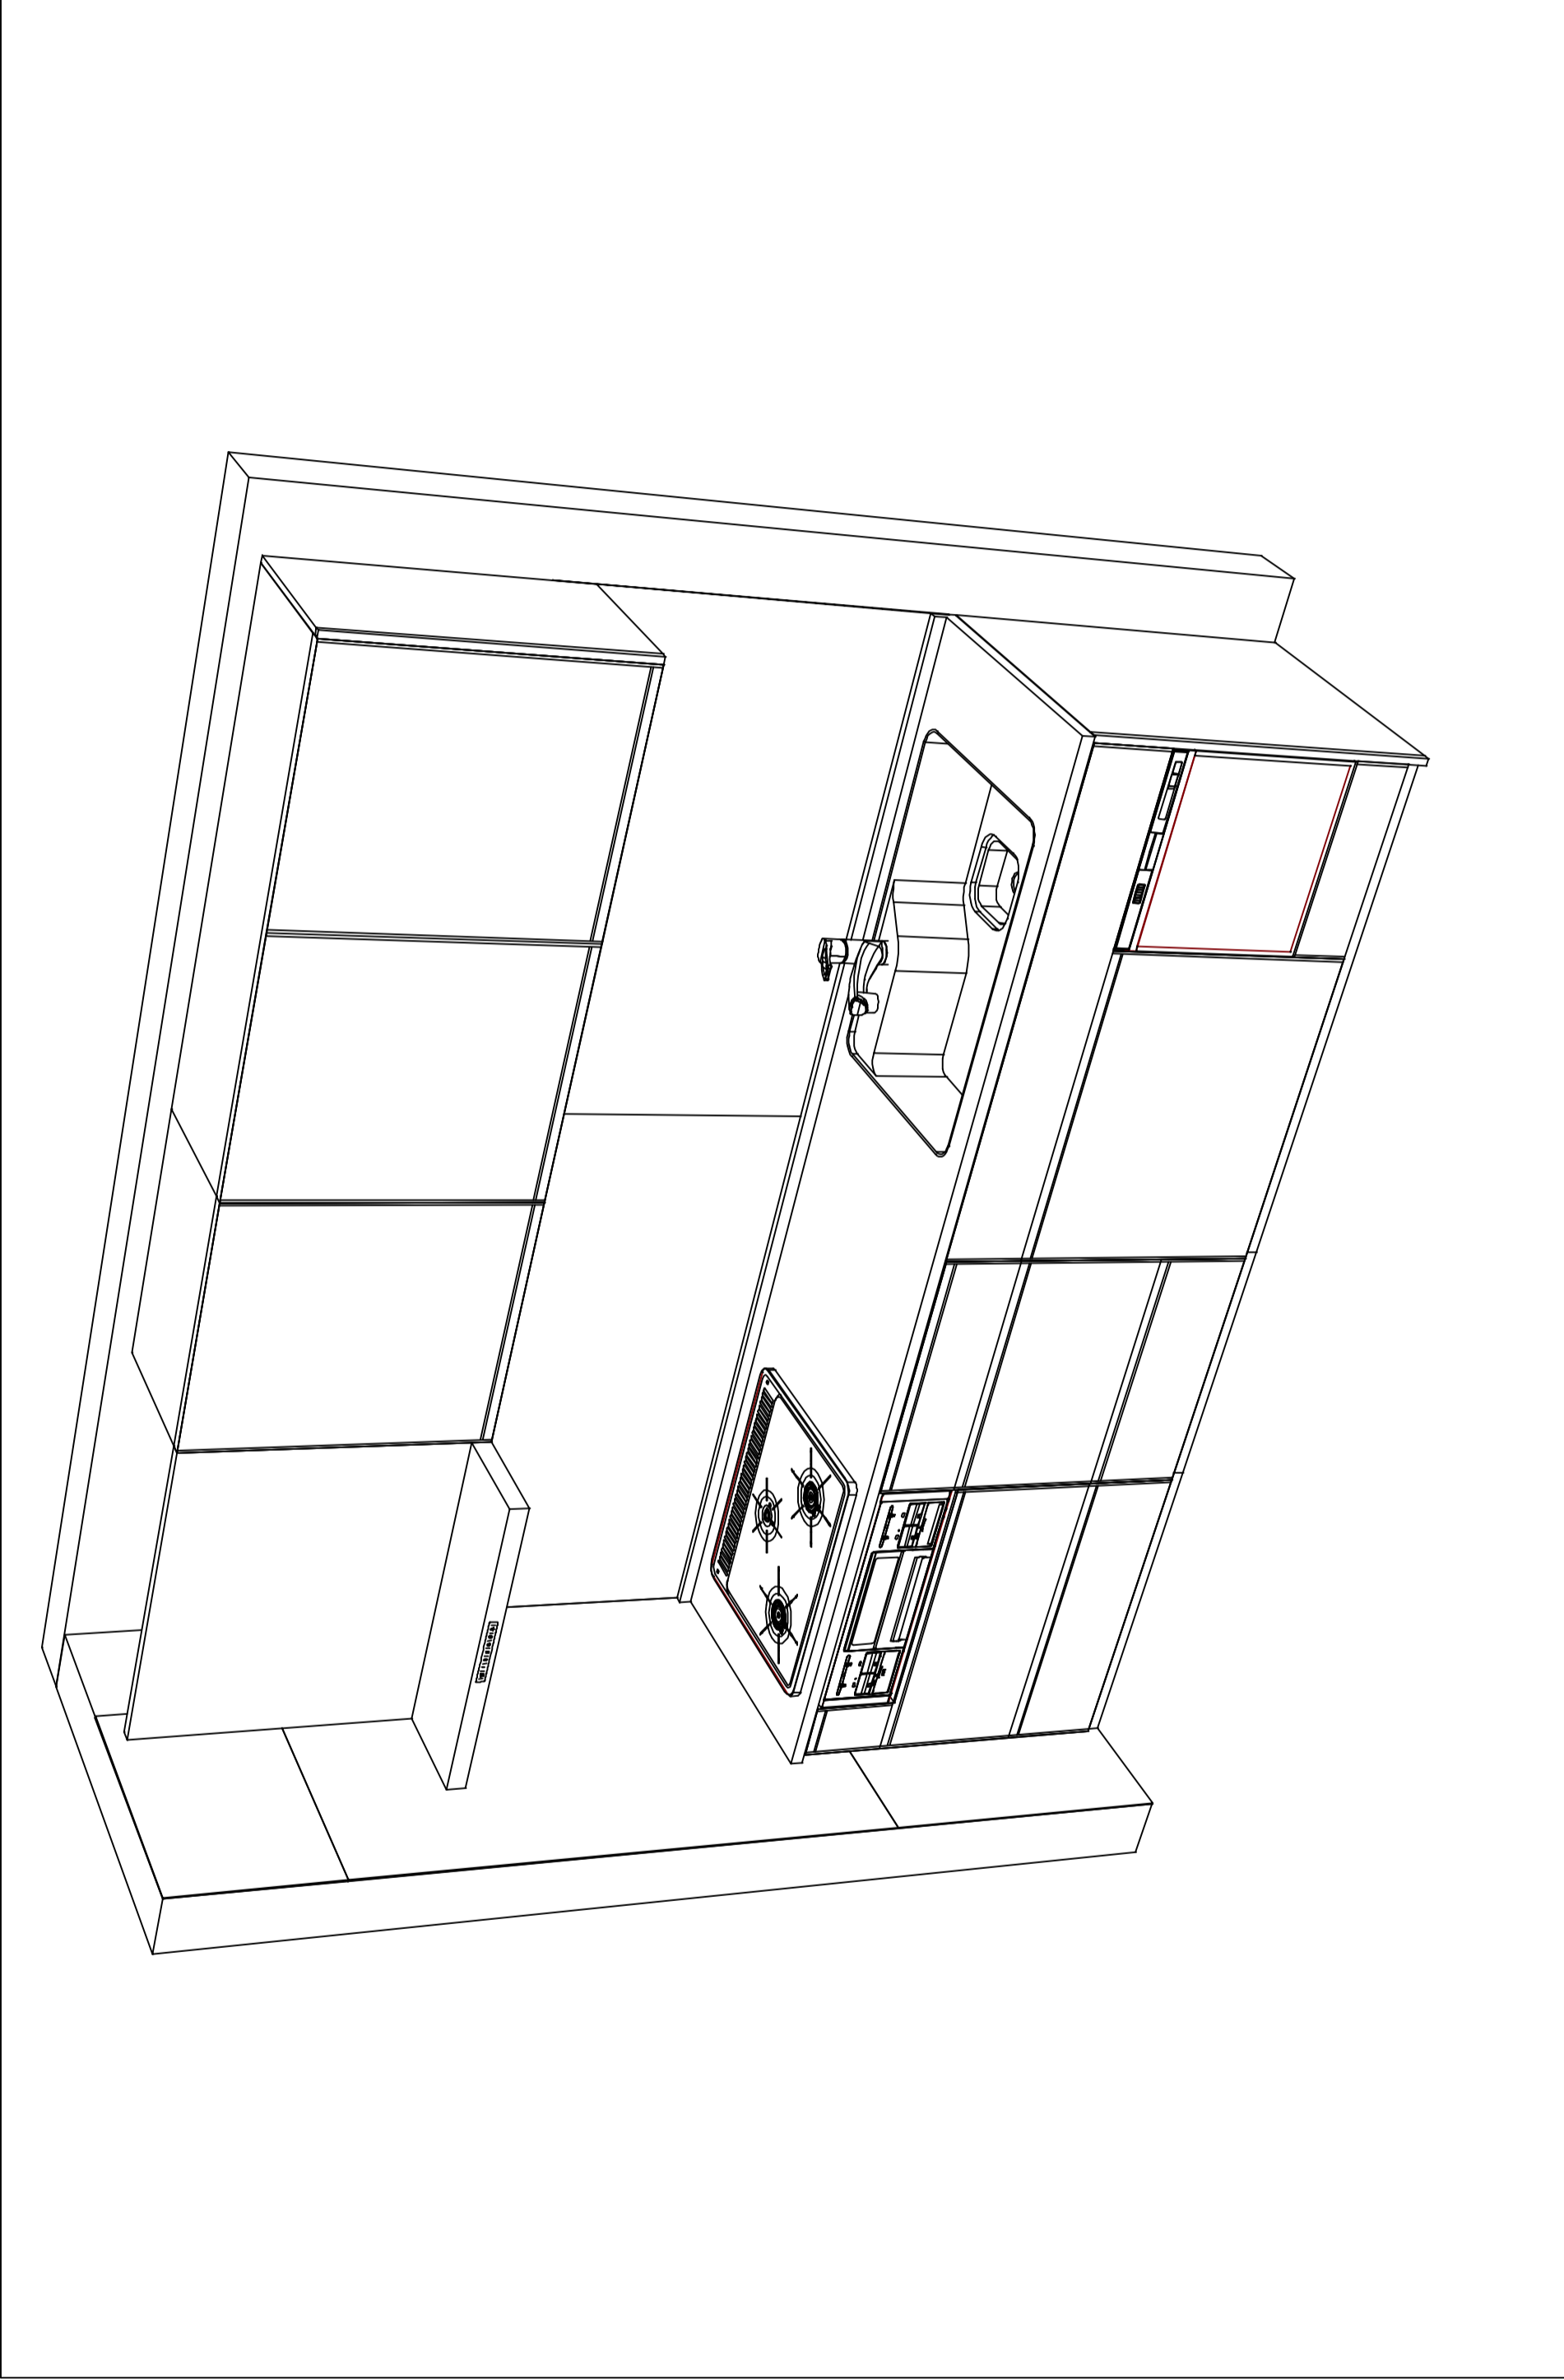

現場名称： 熊本-熊本SR SKの様邸		姿図 2	縮尺： 1 / 30
現場番号： C2869029		ホーロシステムキッチン Treasia トレーシア	作成日： 2023年2月2日
熊本支店 販売課		アラン番号： 9401A-2302-0018T	担当アドバイザー：

Takara standard
タカラスタンダード株式会社

縮尺：A3サイズ等倍