

# ホーローシステムキッチン 御見積書

ページ 1/3

御名前 LE-6-LXN(QKW) 草津SR 様  
業者 様  
商品名 LEMURE レミュー

作成日 2025年12月1日  
プラン番号 2810E-2512-0012T  
現場番号 C6870042

タカラスタンダード株式会社  
◆草津営業所  
滋賀県栗東市小柿4丁目7番13号  
TEL 077-598-5777 / FAX 077-553-0022

◆草津ショールーム  
TEL 077-598-5888 / FAX 077-553-0033

商品  
御見積金額 ￥1,628,700 (税込 ￥1,791,570)

( )内の価格は税込価格<税率10%>を表示しています。

《参考》別途 商品組付費 ￥193,500 (税込 ￥212,850)

《参考》別途 現場配達費 ￥0 (税込 ￥0)

※ 商品御見積金額には商品組付費は含まれておりません。

※ 商品組付費には搬入・商品組付等の費用を含んでいます。

※ 商品組付費は現場の状況により変動する事があります。

又、給水・給湯・ガス・ダクト・電気等の接続工事は含まれておりません。

## ◆ 御見積仕様

### 《キッチン》

キッチン本体サイズ	I型255cm
天板高さ	88cm
扉カラー	ローズウッド・ホワイト・引手シルバー
キャビネットカラー	ホワイト
キッチンパネル	HDタイプ:エルムホワイト
引手タイプ	レール引手タイプ
ワークトップ材質	クオーツストーン
カラー	ブランソルベ
水栓	ハンドシャワー水栓
食器洗い乾燥機	シンク下設置間口45cmタイプ
加熱機器	75cmハイパーガラスコートトップガスコンロ
レンジ機器	なし
ガス種	13A

## ◆ 御確認事項

担当営業	担当アドバイザー	プラン作成者
		大塚

## ◆ 備考

--	--

No.\*



現場番号	C6870042	プラン番号	2810E-2512-0012T	作成日	2025/12/1
------	----------	-------	------------------	-----	-----------

## 御見積明細 キッチン

NO	商品名	仕様	品番	数量	単価	金額
28	前台輪カバー		P-DC073 -8(W)	1	3,500	3,500
29	施工部材		シリコン(ホワイト2)	2	1,000	2,000
キッチン合計				37	¥1,560,500	

## 御見積明細 キッチンパネル

NO	商品名	仕様	品番	数量	単価	金額
1	ホーローキッチンパネルHDタイプ	フロントパネル90、エルムホワイト	PZFN- 90 (QKW)	1	14,600	14,600
2	ホーローキッチンパネルHDタイプ	サイドパネル、エルムホワイト	PZS-90 (QKW)	1	30,400	30,400
3	ホーローキッチンパネルHDタイプ	窓パネル185、エルムホワイト	PZW -185 (QKW)	1	14,700	14,700
4	パネル施工キット	シリコン色(ホワイト)	パネルセコウキットS(W)-1	1	5,700	5,700
5	KP用エッジセット	樹脂製、ホワイト	KPエッジセットJ (MW)-2	1	2,800	2,800
キッチンパネル合計				5	¥68,200	
商品総合計				42	¥1,628,700	

※ 御見積明細の価格には消費税は含まれておりません。別途消費税が必要となります。

## 《参考》別途商品組付費

キッチン商品組付費

¥158,500 ( 税込 ¥174,350 )

キッチンパネル商品組付費

¥35,000 ( 税込 ¥38,500 )

## 《参考》別途現場配達費

¥0 ( 税込 ¥0 )

※ 商品組付費は現場の状況により変動する事があります。又、給水・給湯・ガス・ダクト・電気等の接続工事は含まれておりません。



( )内の価格は税込価格&lt;税率10%&gt;を表示しています。


■必ずご確認ください。

- ・天井高さ、吊戸棚・レンジフード取付高さをご確認ください。
- ・《》内寸法は参考寸法です。
- ・ハイグレード人大・クオーツ天板の場合、実際の天板高さは+2mmになります。
- ・両側クローズの場合は、壁間の寸法がワークトップ間口より6から7mm程度長くなるようにスキを設けてください。

■表示記号について

- ・KP: キッチンパネル

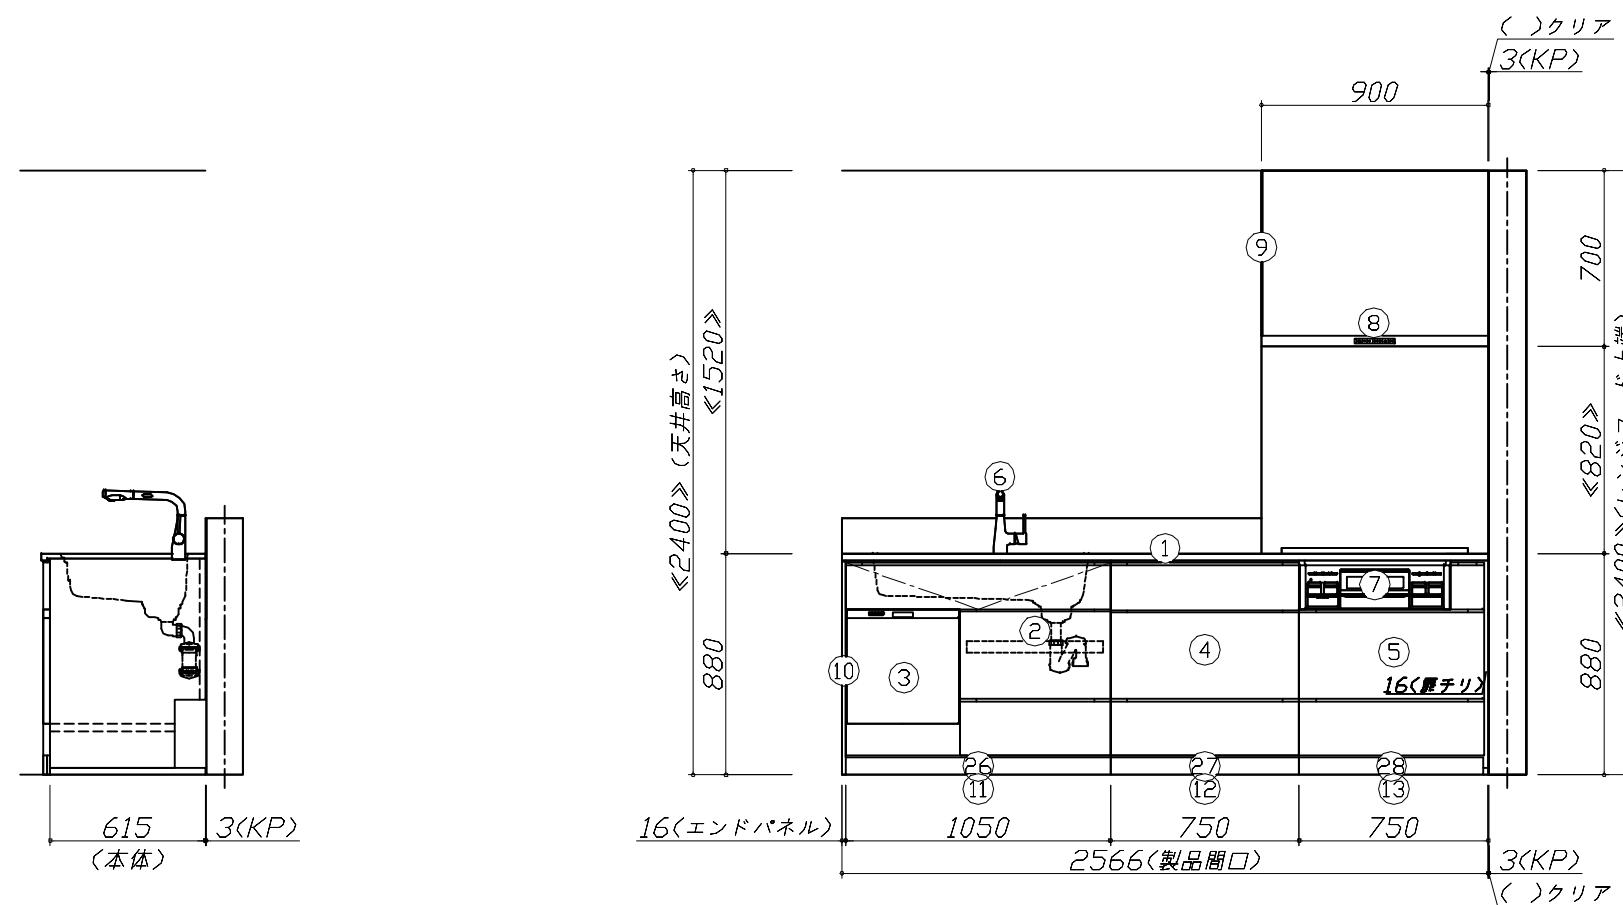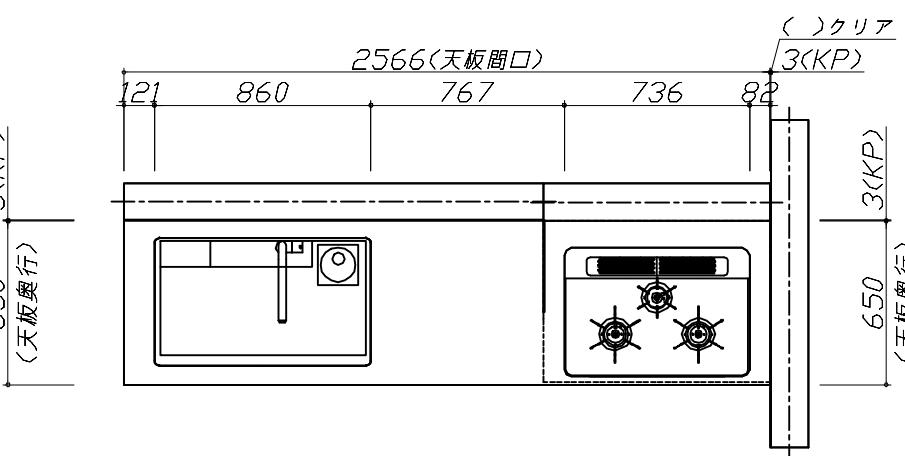

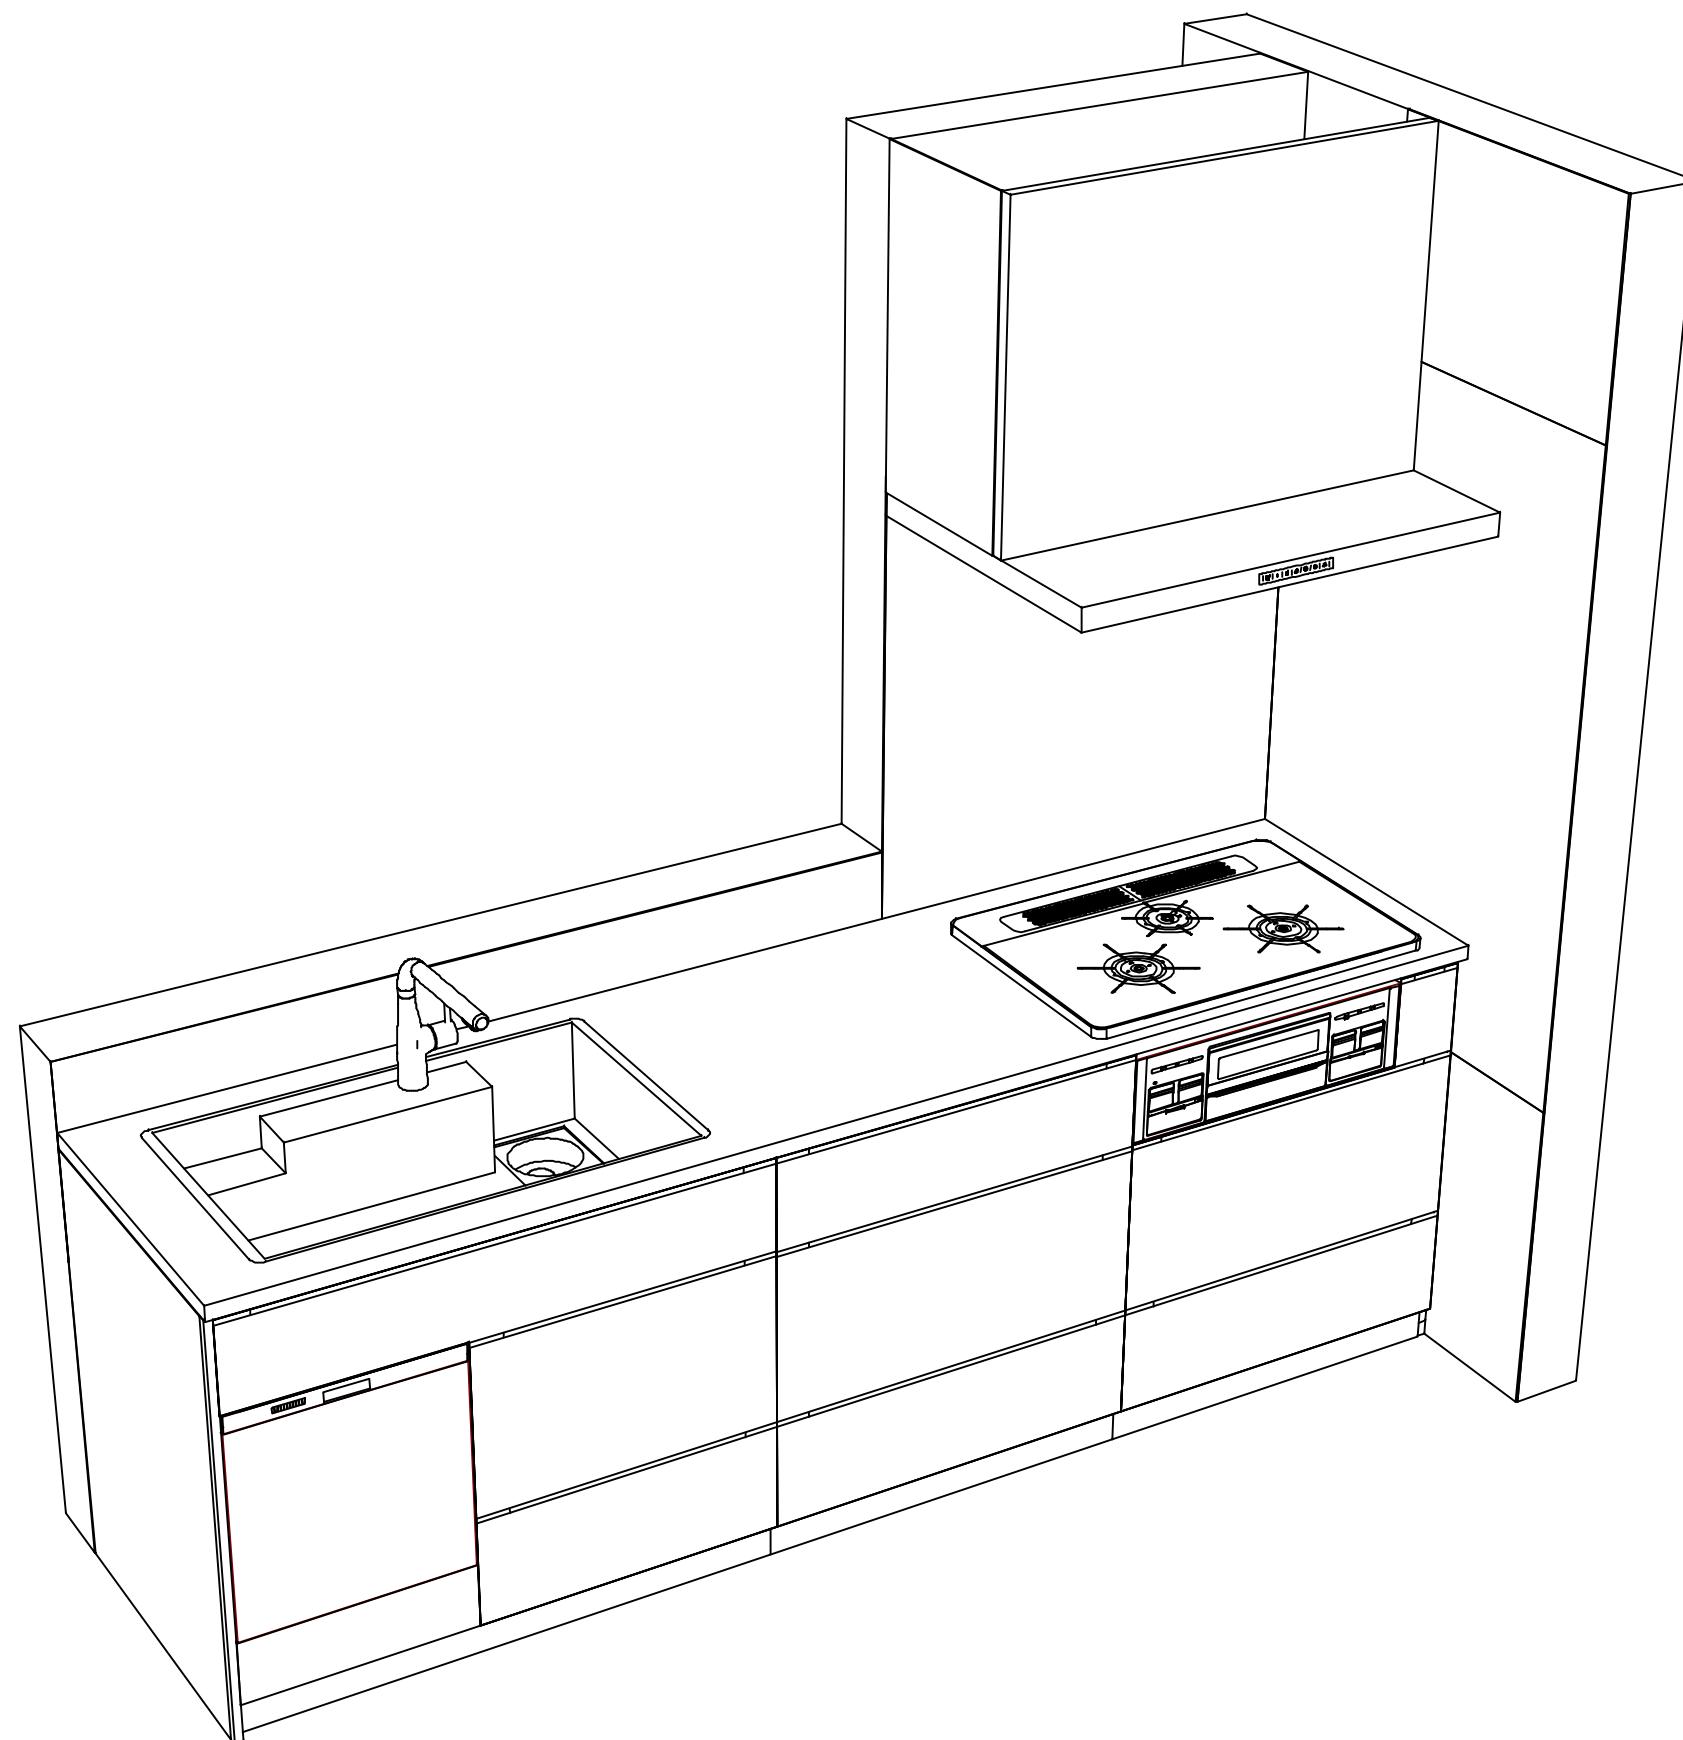

**Takara standard**  
タカラスタンダード株式会社

現場名称: LE-6-LXN(QKW) 草津SR様邸

現場番号: C6870042

草津営業所

ホーローシステムキッチン LEMURE レミュー

プラン番号: 2810E-2512-0012T

担当営業 :

姿図 2

縮 尺: 1 / 30

作成日: 2025年12月1日

担当アドバイザー:

縮尺: A3 サイズ等倍