

ホーローシステムキッチン 御見積書

御名前 LE-2-LCT(QEQ) 京都御池SR 様

業者 様

商品名 LEMURE レミュー

商品
御見積金額 **¥2,031,900 (税込 ¥2,235,090)**

()内の価格は税込価格<税率10%>を表示しています。

(参考) 別途 商品組付費 ¥160,000 (税込 ¥176,000)

商品御見積金額には商品組付費は含まれておりません。
商品組付費は現場の状況により変動する事があります。
又、給水・給湯・ガス・ダクト・電気等の接続工事は含まれておりません。

御見積仕様

(キッチン)

キッチン本体サイズ	フラット対面プラン(ワイドタイプ)
	259cm
天板高さ	85cm
扉カラー	シルキーウッドグレージュ・ブラックモール
キッチンパネル	なし
引手タイプ	レール引手タイプ
ワークトップ材質	クォーツストーン
カラー	ジュエルブラック
水栓	ハンドシャワー水栓
食器洗い乾燥機	シンク横設置間口45cmタイプ
加熱機器	60cmハイバ-ガラスコートトップガスコンロ
レンジ機器	なし
ガス種	13A
周波数	60Hz

御確認事項


作成日 2020年4月12日
プラン番号 2801B-2004-0114T
現場番号 C1019866

タカスタンダード株式会社
京都御池ショールーム
京都府京都市中京区柳馬場通御池下る
柳八幡町65(京都朝日ビル1階)
TEL 075-256-9088 / FAX 075-256-9077
京都支店 販売課
TEL 075-612-6800 / FAX 075-612-5055

担当営業	担当アドバイザー	プラン作成者

備考

キッチンパネルは含まれておりません。

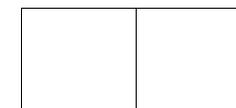

御名前 LE-2-LCT(QEQ) 京都御池SR

様

現場番号	C1019866	プラン番号	2801B-2004-0114T	作成日	2020/4/12
------	----------	-------	------------------	-----	-----------

御見積明細 キッチン

NO	商品名	仕様	品番	数量	単価	金額
1	高級人造石ワークトップ	家事らくシンク(グレー)	IQV/255FK TALH-2	1	423,000	423,000
2	シンクキャビネット	足元スライド、フロントポケット、うちにもホーロートレイ	F-RNVM105P-5(LCTKE	1	208,000	208,000
3	食器洗い乾燥機	引出し式(シルバー色)、深型、フル扉材タイプ	EW-45LD1MT	1	223,000	223,000
	食器洗い乾燥機用前面パネル	扉同色、深型、フル扉材用	P-DWF45LD (CTKE	1	31,000	31,000
4	調理台キャビネット	食洗設置用(深型)、足元スライド用	F-WDVY045 -5(LCTKE	1	40,000	40,000
5	調理台キャビネット	スライド(ホトルック付)、ミキリ対応	F-TQSY015JR5(LCTKE	1	53,000	53,000
6	調理台キャビネット	足元スライド(3段引出、ホーローインナーケース、ホーローインナースライド)	F-TGVM030T-5(LCTKE	1	112,000	112,000
7	コンロ用キャビネット	足元スライド	F-KNVM060G-5(LCTKE	1	83,500	83,500
8	水栓	タッチレスハンドシャワー水栓	KM6071ETK	1	79,000	79,000
9	ガス加熱機器(ハイバ-ガラスコート)	両面焼き	TAF990WST60CK	1		
	ガス加熱機器(本体)	レンジ非接続	TAF990WST60C1213	1	186,000	186,000
	ガス加熱機器(トッププレート)	クリアパールブラック	T990-60TP-CK	1	34,000	34,000
10	オイルガード(ハイタイプ)		OG-G H850	1	6,500	6,500
	オイルガード(ハイタイプ)		OG-GブザイH850	1	11,000	11,000
11	引戸レールセット	フラット対面・マルチ収納対面用	レールTMH255-1	1	53,000	53,000
	引戸本体	フル引戸収納タイプ用	ヒキドTMH128R(CTK)-1	1	42,000	42,000
	引戸本体	フル引戸収納タイプ用	ヒキドTMH128L(CTK)-1	1	42,000	42,000
	引戸収納	フラット対面・マルチ収納対面用	TMH-キャビ128L5-1	1	51,000	51,000
	引戸収納	フラット対面・マルチ収納対面用	TMH-キャビ128R5-1	1	51,000	51,000
	ケコミセット	フラット対面・マルチ収納対面用	TMH-ケコミ255-5(K)	1	10,000	10,000
	【ベースキャビネット小計】			20		1,739,000
12	レンジフード(本体)	シロッコファン	FUSC-E3AD	1	61,000	61,000
	レンジフード(フード)	ステンレス	SVRAS-E902TFAD R	1	70,000	70,000
	レンジフード(ダクトカバー)	ステンレス	DKLA-SVRA	1	18,000	18,000
	レンジフード別売部品	レンジフード横壁取付金具	SVRAカハトリツケカナグ	1	1,000	1,000
13	リモコン		RHリモコン-2	1	2,000	2,000
14	エンドパネル	ワイド対面フル収納用	EP-FVF-85 (IQ)	1	97,000	97,000
15	かくせるホーローボックス	間口60cm用	トビウラHS-60N	1	5,900	5,900
16	まな板	家事らくシンク用	マナイタVE	1	6,500	6,500
17	水切り	家事らくシンク用	ミズキリVE	1	7,500	7,500
18	水切りプレート	家事らくシンク用	ミズキリプレートVE	1	5,000	5,000

御名前 LE-2-LCT(QEQ) 京都御池SR 様

現場番号	C1019866	プラン番号	2801B-2004-0114T	作成日	2020/4/12
------	----------	-------	------------------	-----	-----------

御見積明細 キッチン

NO	商品名	仕様	品番	数量	単価	金額
19	前台輪カバー	扉・スライド用、ブラック	P-D 90S85(K1)	1	6,000	6,000
20	足元引出し下飾り板	ブラック	P-DX180S (K1)	2	6,500	13,000
キッチン合計				33		¥2,031,900
商品総合計				33		¥2,031,900

御見積明細の価格には消費税は含まれておりません。別途消費税が必要となります。

(参考) 別途 商品組付費

キッチン商品組付費

¥160,000 (税込 ¥176,000)

商品組付費は現場の状況により変動する事があります。又、給水・給湯・ガス・ダクト・電気等の接続工事は含まれておりません。


()内の価格は税込価格 < 税率10% > を表示しています。

■必ずご確認ください。





- ・天井高さ、吊戸棚・レンジフード取付高さをご確認ください。
- ・《 》内寸法は参考寸法です。

■表示記号について

- ・KP：キッチンパネル
- ・▽：設置基準線

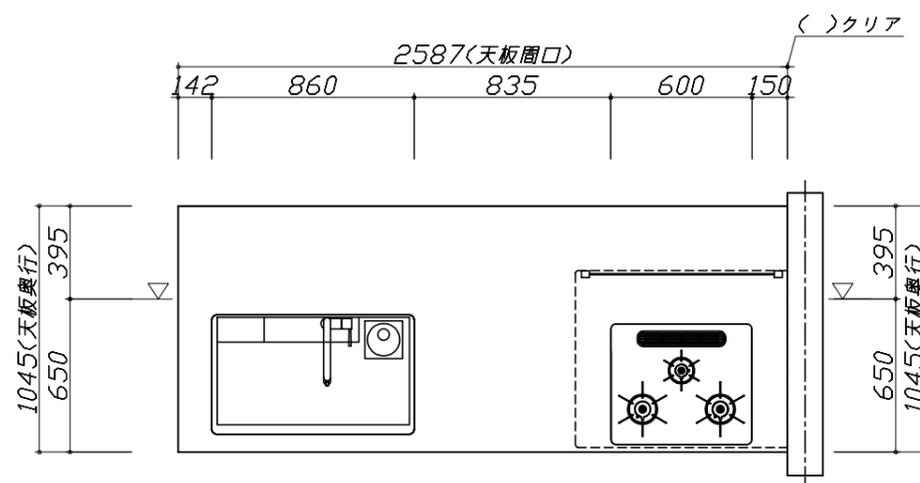


- 必ずご確認ください。
 - ・天井高さ、吊戸棚・レンジフード取付高さをご確認ください。
 - ・《 》内寸法は参考寸法です。
- 表示記号について
 - ・KP：キッチンパネル
 - ・▽：設置基準線

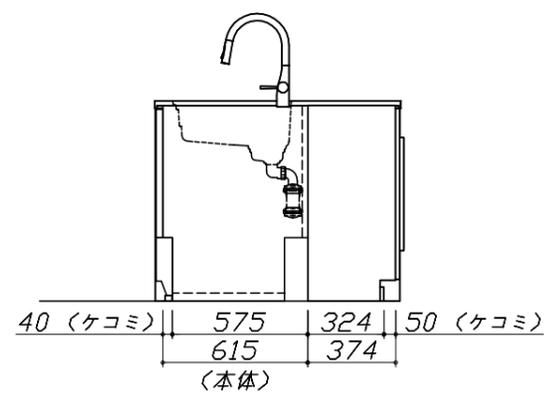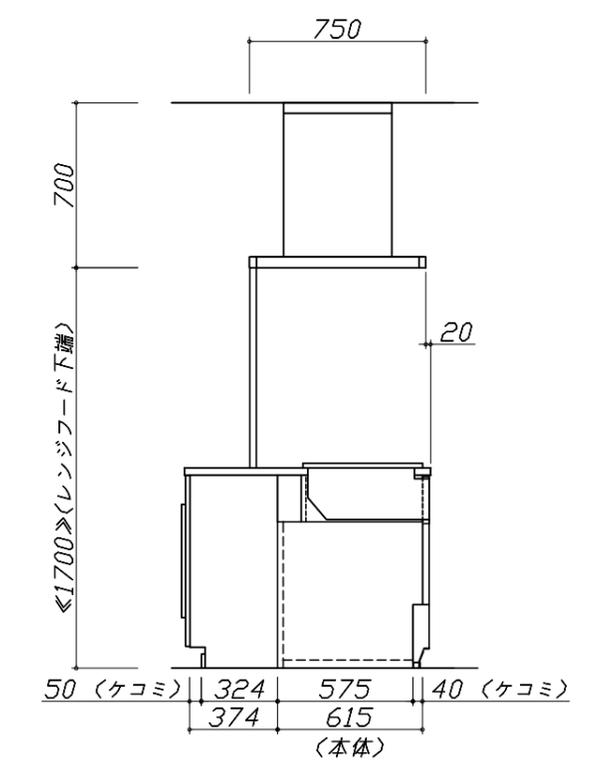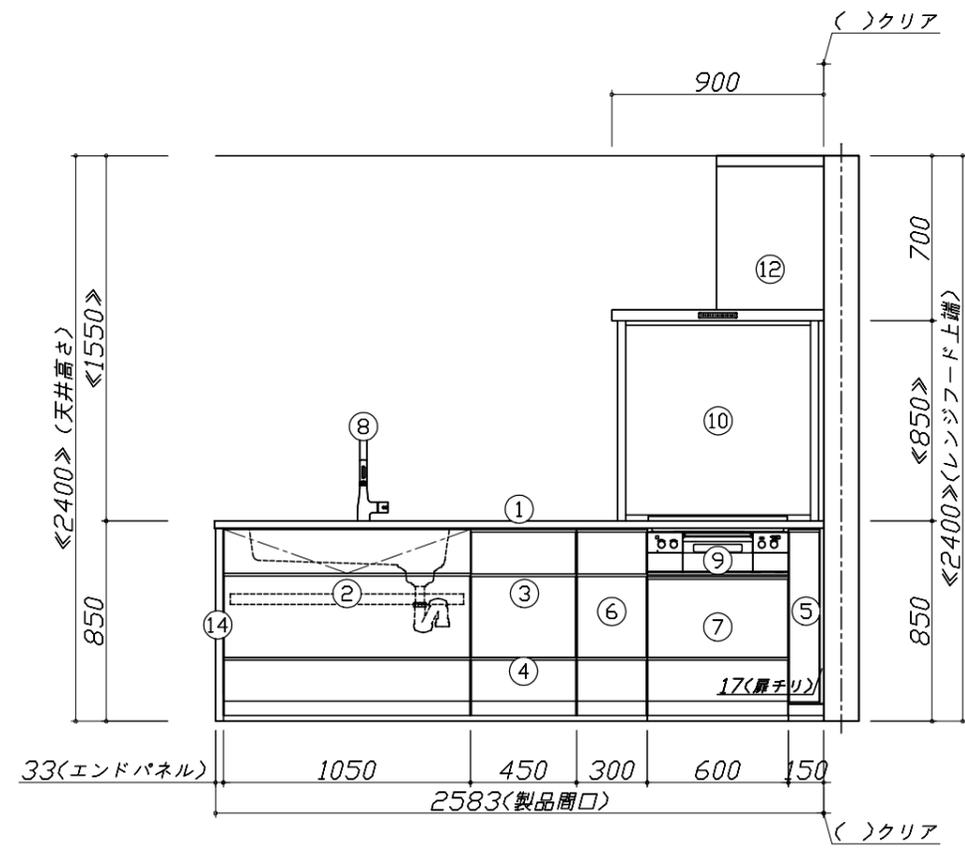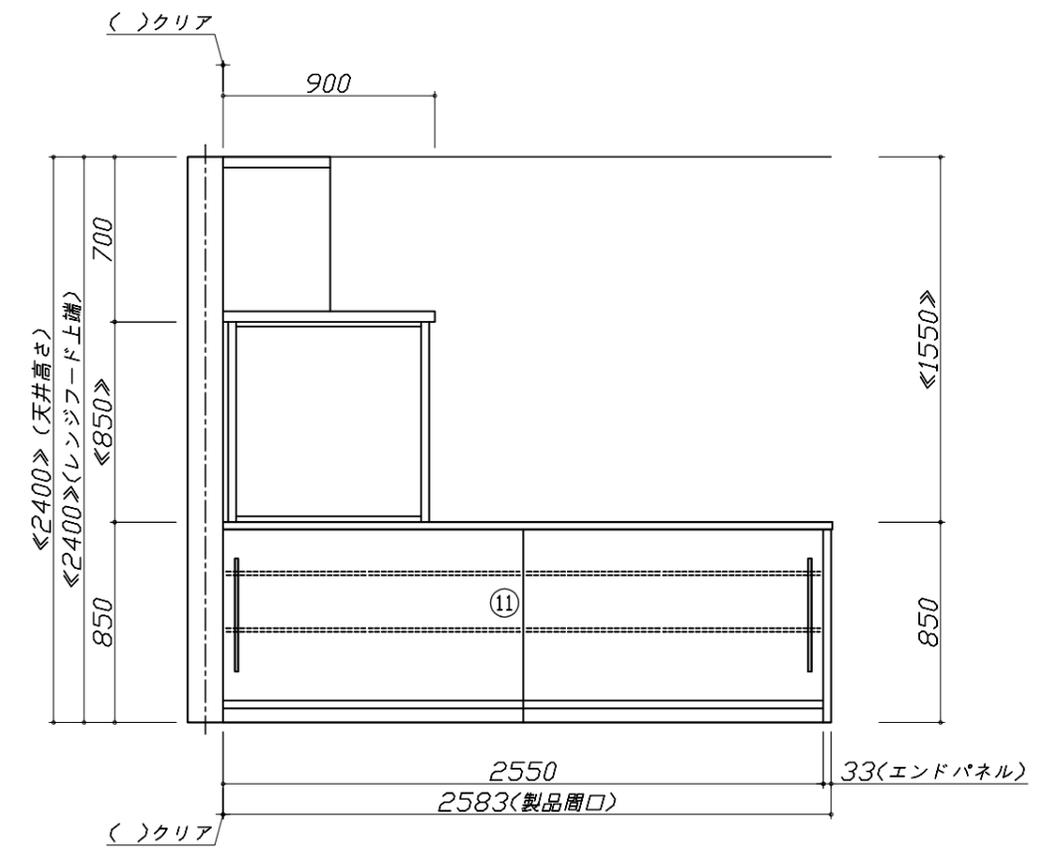

Takara standard
タカラスタンダード株式会社

現場名称： LE-2-LCT(QEQ) 京都御池SR様邸	ホーローシステムキッチン LEMURE レミュー	姿図 2	縮尺： 1 / 30
現場番号： C1019866	プラン番号： 2801B-2004-0114T	作成日： 2020年4月12日	
京都御池ショールーム	担当営業：	担当アドバイザー：	

縮尺：A3サイズ等倍

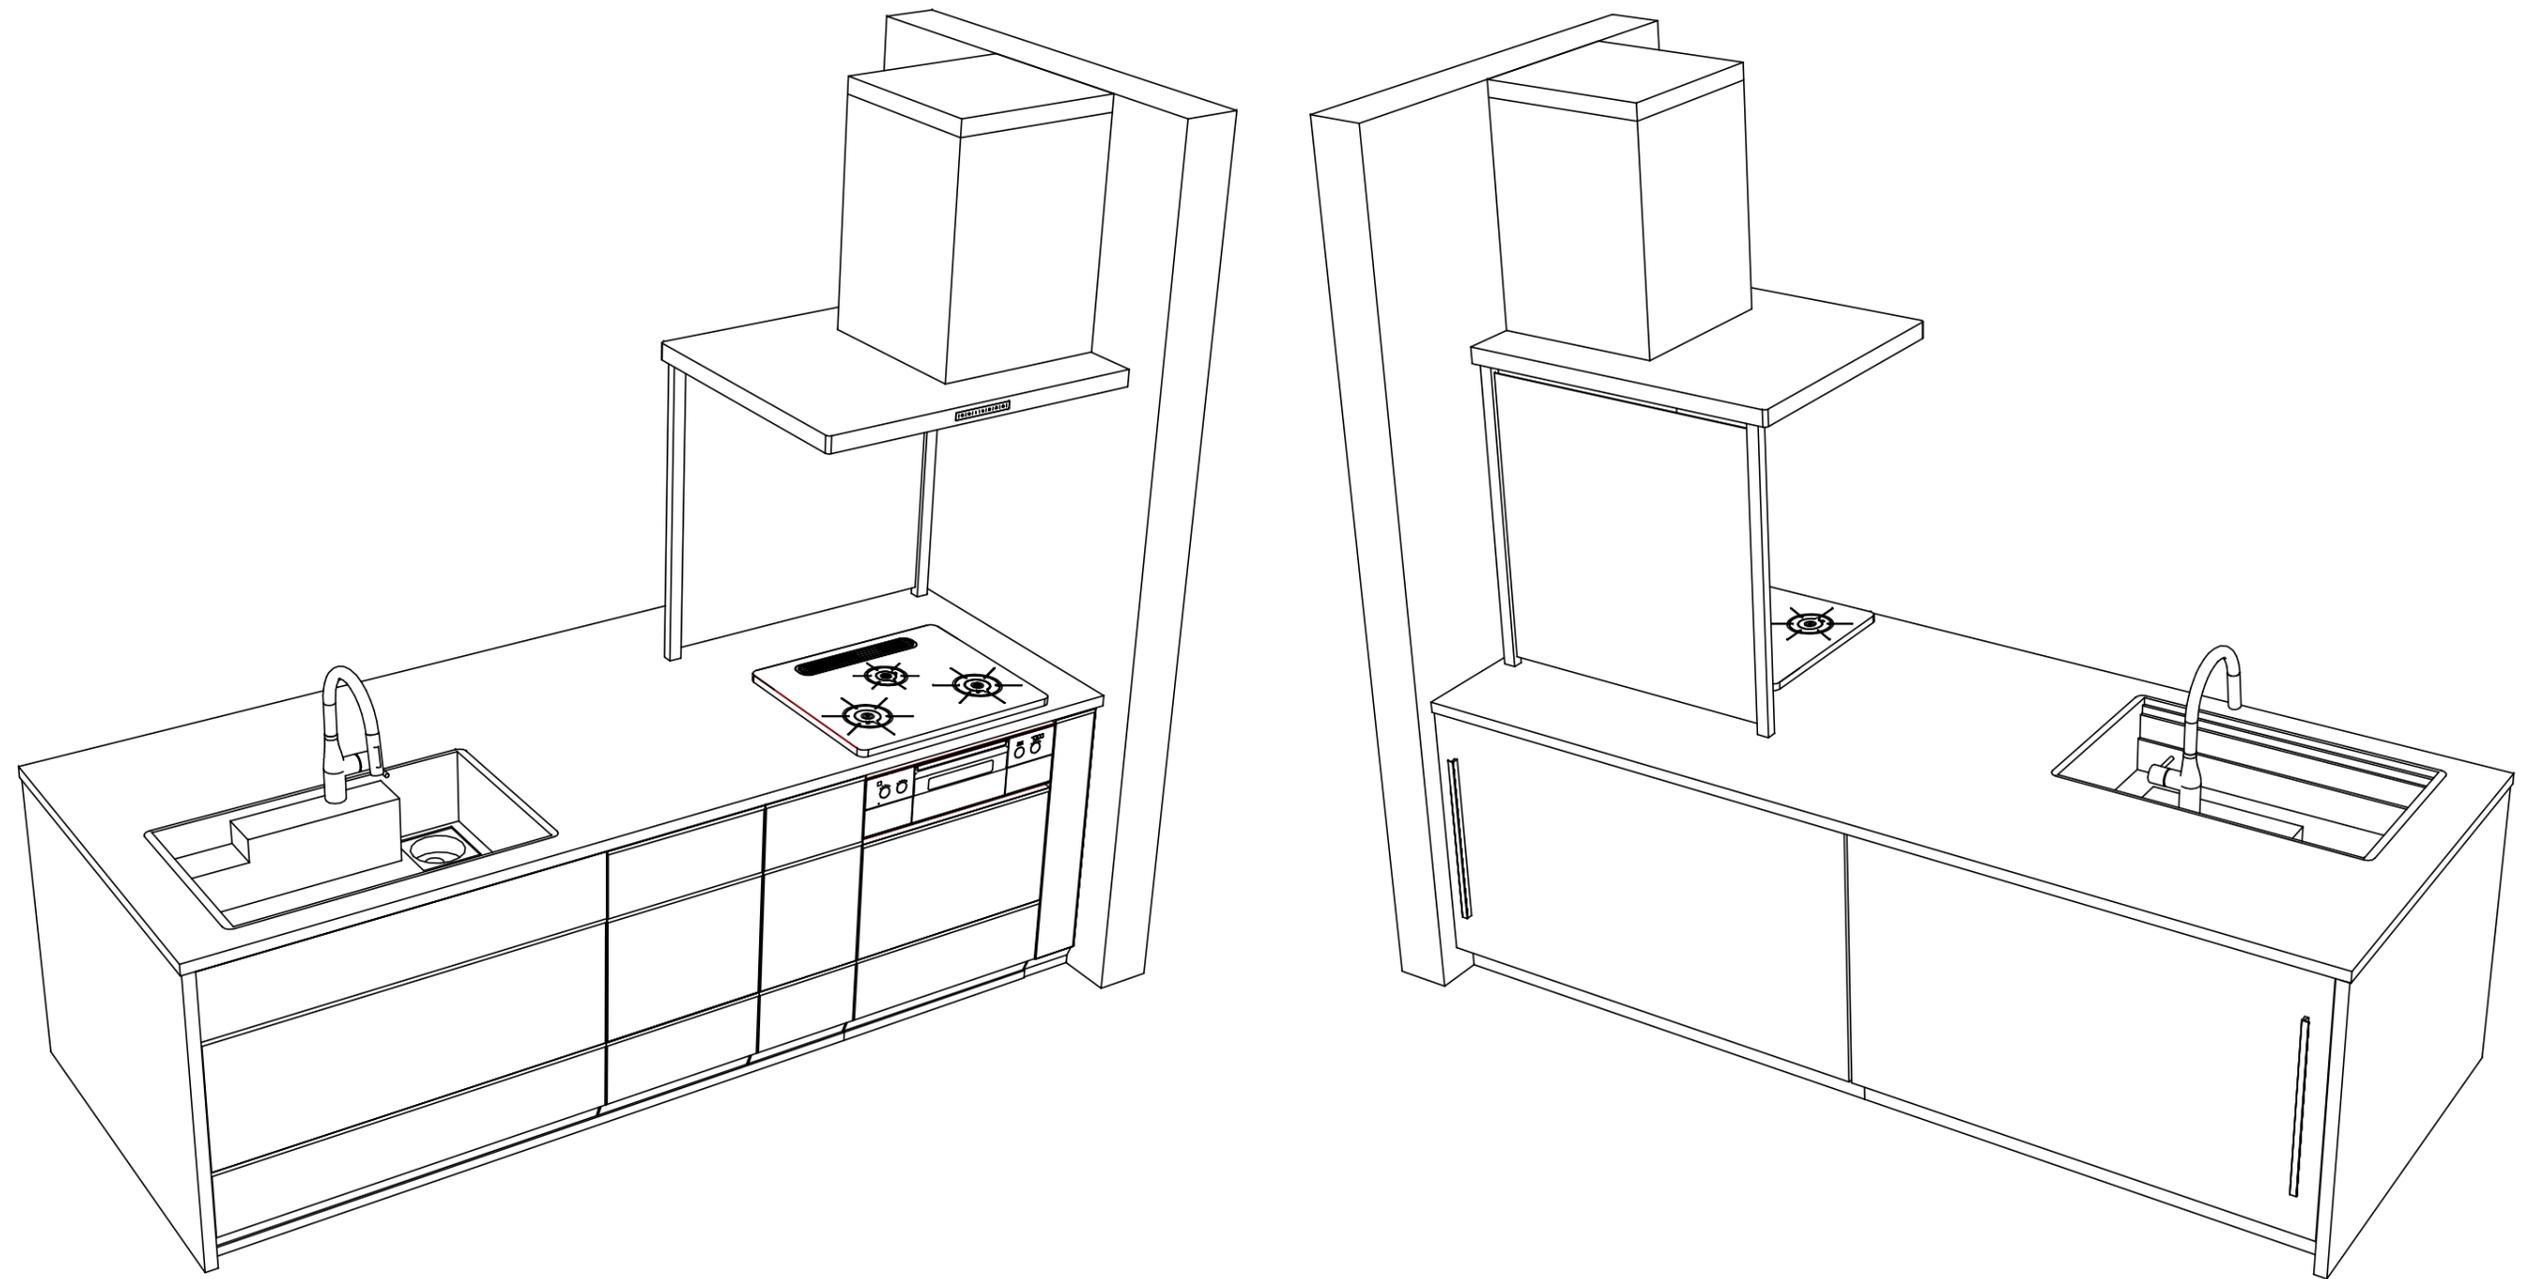

Takara standard
 タカラスタンダード株式会社

現場名称： LE-2-LCT(QEQ) 京都御池SR様邸
 現場番号： C1019866
 京都御池ショールーム

ホーローシステムキッチン LEMURE レミュー
 プラン番号： 2801B-2004-0114T
 担当営業：

姿図 3
 縮尺： 1 / 30
 作成日： 2020年4月12日
 担当アドバイザー：

縮尺：A3サイズ等倍