

ホーローシステムキッチン 御見積書

御名前	TRSIA-6-VZV(QRV) 京都御池SR	様
業者		様
商品名	Treasia トレーシア	

作成日 2025年7月28日
プラン番号 2801B-2507-0278T
現場番号 C5330498

タカラスタANDARD株式会社
◆京都御池ショールーム
京都府京都市中京区柳馬場通御池下る
柳八幡町65(京都朝日ビル1階)
TEL 075-256-9088 / FAX 075-256-9077
◆京都支店 販売課
TEL 075-612-6800 / FAX 075-612-5055

商品
御見積金額 **¥1,440,500** (税込 ¥1,584,550)

()内の価格は税込価格<税率10%>を表示しています。

《参考》別途 商品組付費 **¥130,500 (税込 ¥143,550)**
《参考》別途 現場配送費 **¥0 (税込 ¥0)**

※ 商品御見積金額には商品組付費は含まれておりません。
※ 商品組付費には搬入・商品組付等の費用を含んでいます。
※ 商品組付費は現場の状況により変動する事があります。
又、給水・給湯・ガス・ダクト・電気等の接続工事は含まれておりません。

◆ 御見積仕様

《キッチン》

奥行	奥行65cm
キッチン本体サイズ	マルチ収納対面プラン型オープンタイプ
	255cm
天板高さ	85cm
扉カラー	グレージュアッシュ・シルバー
キッチンパネル	なし
引手タイプ	ハンドル引手タイプ
ワークトップ材質	アクリル人造大理石
カラー	ソリッドホワイト
水栓	ハンドシャワー水栓
食器洗い乾燥機	シンク下設置間口60cmタイプ
加熱機器	75cmハイパーガラスコートトップガスコンロ
レンジ機器	なし
ガス種	13A

◆ 御確認事項

担当営業	担当アドバイザー	プラン作成者

◆ 備考

加熱機器: TAF890WV-U75CH

--	--

No.*

御名前 TRSIA-6-VZV(QRV) 京都御池SR 様

現場番号	C5330498	プラン番号	2801B-2507-0278T	作成日	2025/7/28
------	----------	-------	------------------	-----	-----------

御見積明細 キッチン

NO	商品名	仕様	品番	数量	単価	金額
1	人造大理石ワークトップ	アクリル人造大理石シンク(ホワイト)	AOIH255 TALD	1	168,500	168,500
2	シンクキャビネット	スライド・シンク下食洗、うちにもホーロートレイ	F-RSXR120UR5(VZVVG	1	109,500	109,500
3	食器洗い乾燥機	引出し式(シルバー色)	NP-60MS8WTA	1	187,000	187,000
4	食器洗い乾燥機用前面パネル	扉同色	P-DWM60VL5(ZVV)-1	1	16,500	16,500
5	調理台キャビネット	足元スライド(3段引出し)・たっぷりホーローキャビネット	F-TFVR060 -5(VZVVG	1	101,000	101,000
6	コンロ用キャビネット	足元スライド・たっぷりホーローキャビネット、ミキリ対応	F-KTVR075JR5(VZVVG	1	104,500	104,500
7	水栓	ハンドシャワー水栓	KM708GT	1	45,500	45,500
8	ガス加熱機器(ハイパ―ガラスコート)	両面焼き	TAF890WV-U75CH	1		
	ガス加熱機器(本体)	シルバー、オープン非接続	TAF890WV-U75C 1213	1	176,000	176,000
	ガス加熱機器(トッププレート)	クリアパールホワイト	T890-U75TP-CH	1	43,000	43,000
9	収納ユニット	マルチ収納対面用	TMC-S 165	1	37,500	37,500
10	カウンター下パネル	マルチ収納対面用、扉同色	TMB-PCN90H(ZV)	1	17,500	17,500
11	カウンター下パネル	マルチ収納対面用、扉同色	TMB-PCS165(ZV)	1	13,000	13,000
12	引戸本体	マルチ収納対面用、扉同色	ヒキトTMC128(ZVV)	1	32,500	32,500
	引戸レールセット	マルチ収納対面用、シルバー	レールTMC255(V)	1	20,500	20,500
13	引戸収納棚板のみ	マルチ収納対面用、ホワイト	TMC-タナ 128R5W	1	17,000	17,000
14	引戸収納マガジンラック付	マルチ収納対面用、ホワイト	TMC-ラック128L5W	1	17,000	17,000
15	マルチ収納対面用カウンター	人造大理石、ソリッドホワイト	C-OB255NHL(A)	1	34,500	34,500
【ベースキャビネット小計】				18		1,141,000
16	浄水器専用水栓	アンダーシンクタイプ	TJS-SUI-VU	1	42,000	42,000
17	レンジフード(本体)	シロッコファン	FUSC-3ADN	1	62,500	62,500
	レンジフード(フード)	ステンレス	SVRA-902TFADRN	1	71,000	71,000
	レンジフード(ダクトカバー)	ステンレス	DKLA-SVRA	1	18,500	18,500
	レンジフード別売部品	レンジフード横壁取付金具	SVRAカベトリツケカナダ	1	1,000	1,000
18	リモコン		RHリモコン-2	1	2,000	2,000
19	エンドパネル	マルチ収納対面用	EP-TMB-85L(ZVV)-1	1	36,000	36,000
20	米びつ	容量11kg用	コメびつ-H	1	3,000	3,000
21	どこでもラック(スクエアタイプ)	ペーパーホルダー	MGSK ペーパーホルダー(W	1	1,700	1,700
22	どこでもラック	フキン掛け(上面取付タイプ)	MGSK ウェフキンカケ (W	1	2,500	2,500
23	どこでもラック	フリーラック	MGSK フリーラック (W	1	1,700	1,700
24	間仕切り名人	Tタイプ、間口45・60cm用	MGマジキリP TL 1	3	3,900	11,700

御名前 TRSIA-6-VZV(QRV) 京都御池SR 様

現場番号	C5330498	プラン番号	2801B-2507-0278T	作成日	2025/7/28
------	----------	-------	------------------	-----	-----------

御見積明細 キッチン

NO	商品名	仕様	品番	数量	単価	金額
25	スライドサブケース	調理キャビネット用	スライドサブケース	1	2,000	2,000
26	引出側カバー		ヒキタシカバーD55	2	3,500	7,000
27	かくせるホーローボックス	間口60cm用	トビラウラHS- 60N	1	6,000	6,000
28	かくせるホーローボックス	間口73cm用	トビラウラHS- 73N	1	7,000	7,000
29	水切りトレイ		ミス・キリトレイ	1	4,500	4,500
30	スライドプレート	人造大理石	スライドプレート AOT	1	6,000	6,000
31	水栓取付棧		スイセントリツケサント	1		
32	コンセント	マルチ収納対面用	TMBコンセントボックス	1	3,500	3,500
33	カートリッジホルダー	ホーローキャビ用	カートリッジホルダーMG	1	1,900	1,900
34	給水配管延長部材		キュースイハイカンエンチョウセットNP	1	6,000	6,000
35	施工部材		シリコン(ホワイト2)	2	1,000	2,000
キッチン合計				45		¥1,440,500

商品総合計	45	¥1,440,500
-------	----	------------

※ 御見積明細の価格には消費税は含まれておりません。別途消費税が必要となります。

《参考》別途 商品組付費

キッチン商品組付費

¥130,500 (税込 ¥143,550)

《参考》別途 現場配送費

¥0 (税込 ¥0)


※ 商品組付費は現場の状況により変動する事があります。又、給水・給湯・ガス・ダクト・電気等の接続工事は含まれておりません。

()内の価格は税込価格<税率10%>を表示しています。

- 必ずご確認ください。
- ・天井高さ、吊戸棚・レンジフード取付高さをご確認ください。

・《 》内寸法は参考寸法です。
- 表示記号について
- ・KP：キッチンパネル





・▽：設置基準線

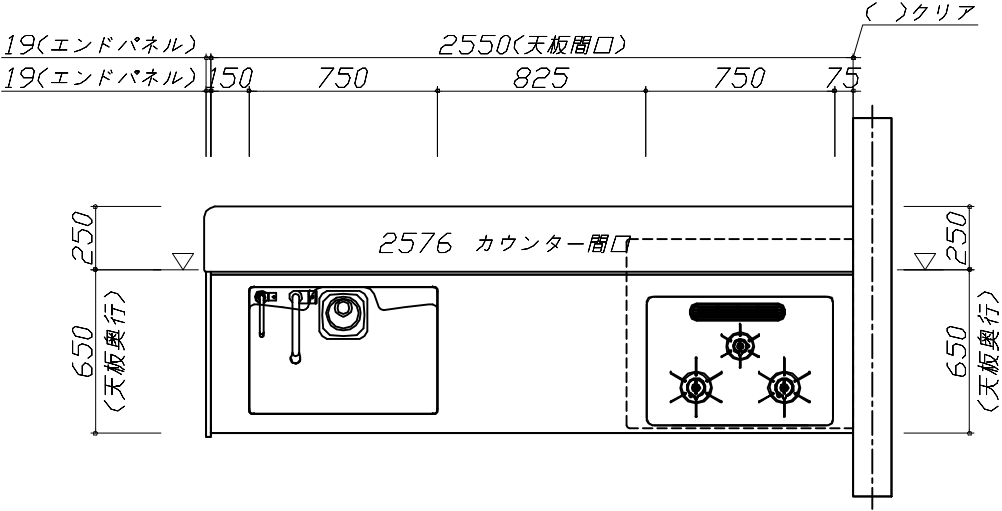

Takara standard タカラスタンダード株式会社	現場名称： TRSIA-6-VZV《QRV》 京都御池SR様邸	ホーローシステムキッチン T r e a s i a トレーシア	姿図 1	縮 尺： 1 / 30
	現場番号： C5330498	プラン番号： 2801B-2507-0278T	作成日： 2025年7月28日	
	京都御池ショールーム	担当営業 ：	担当アドバイザー：	

縮尺：A3サイズ等倍

- 必ずご確認ください。
- ・天井高さ、吊戸棚・レンジフード取付高さをご確認ください。
 - ・《 》内寸法は参考寸法です。
- 表示記号について
- ・KP：キッチンパネル
 - ・▽：設置基準線

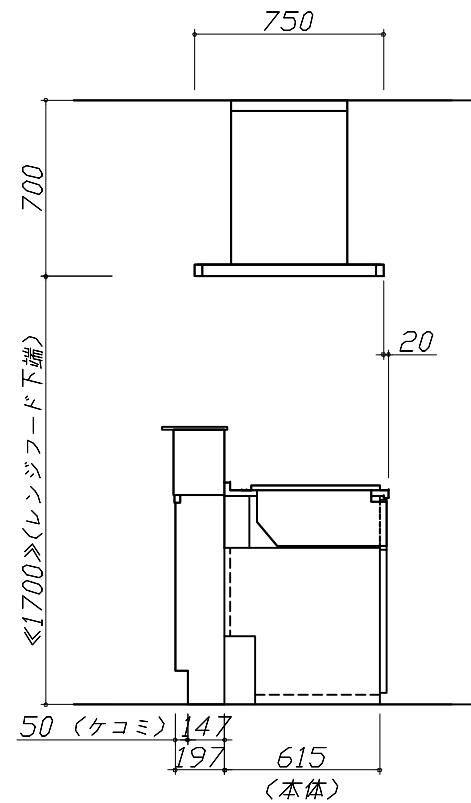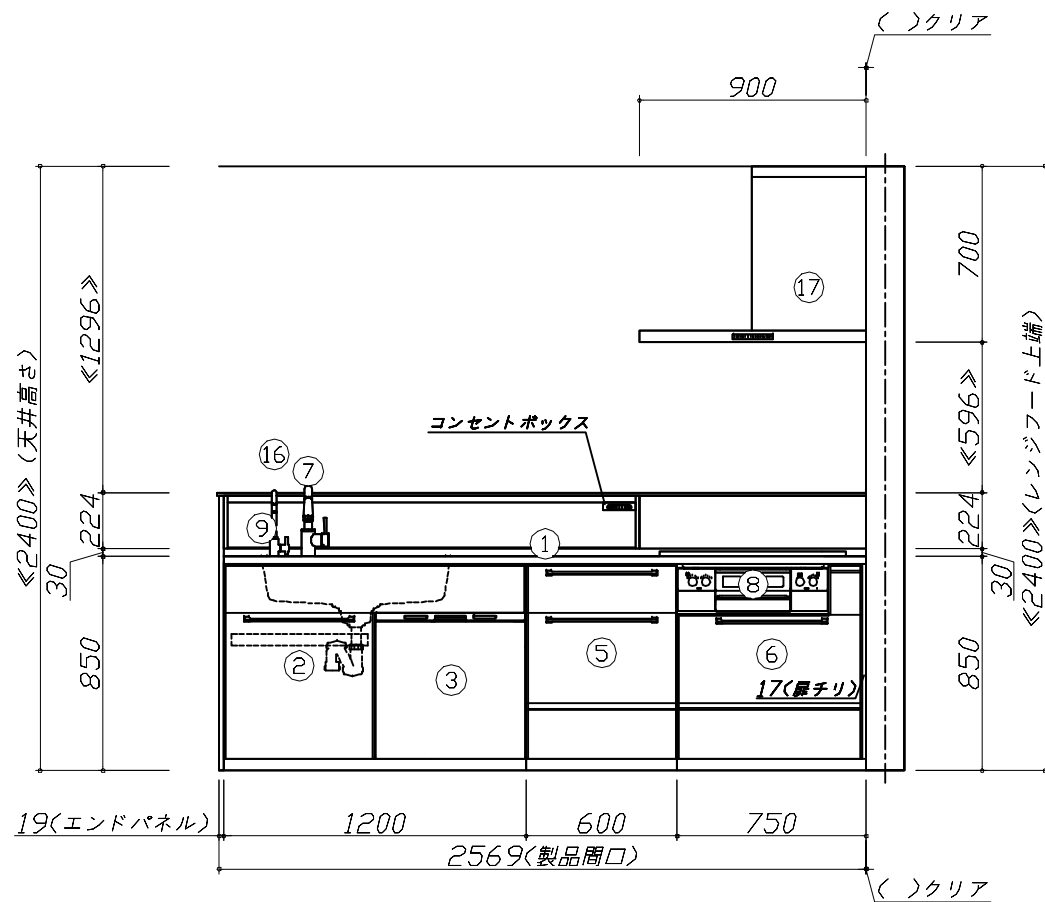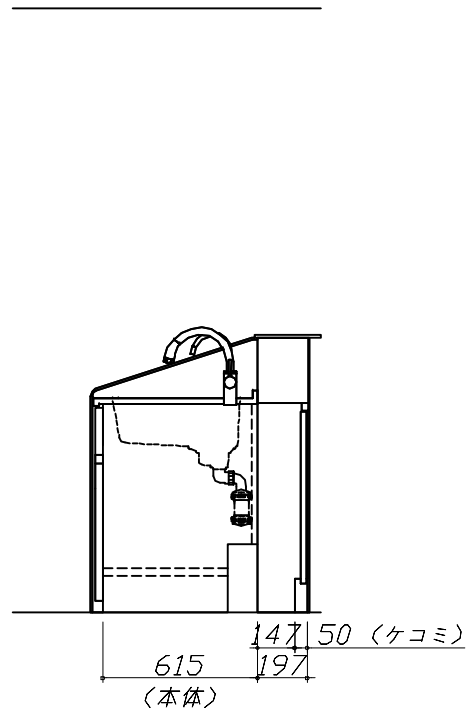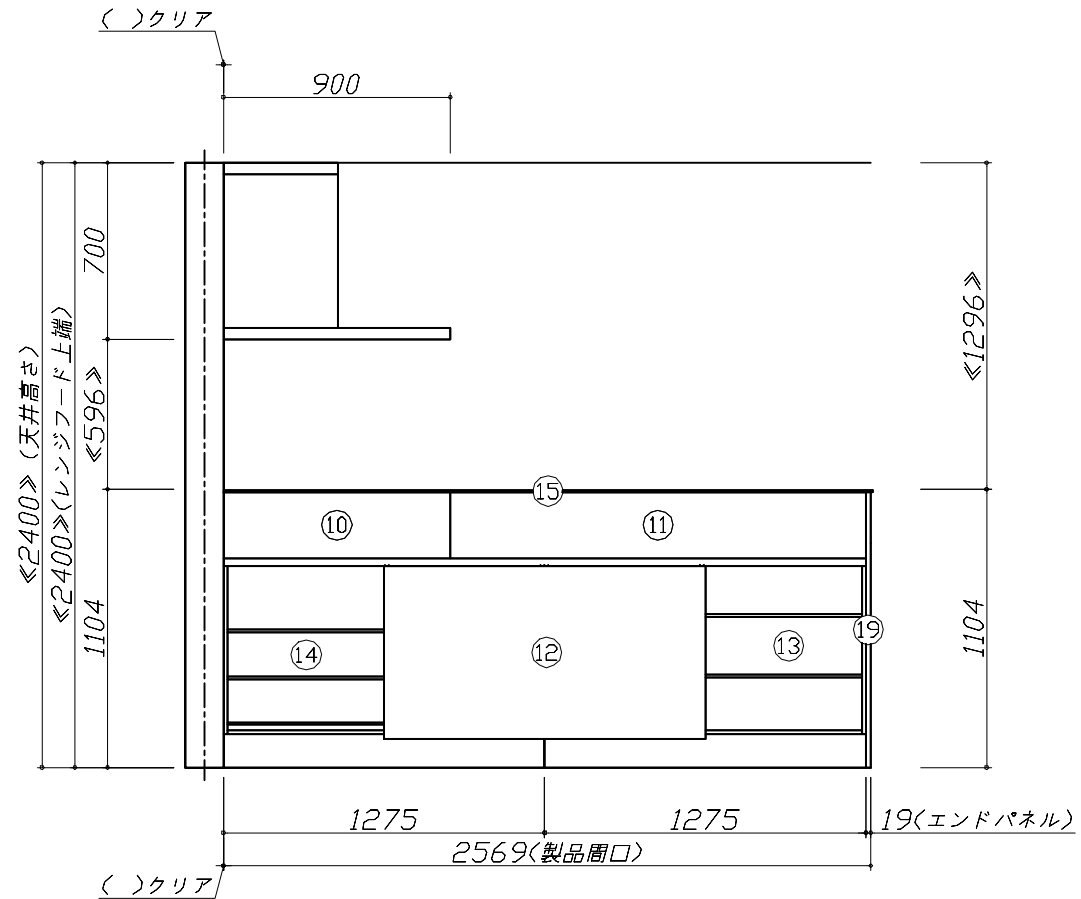


Takara standard
タカラスタンダード株式会社

現場名称： TRSIA-6-VZV(QRV) 京都御池SR様邸
現場番号： C5330498
京都御池ショールーム

ホーローシステムキッチン Treasia トレーシア
プラン番号： 2801B-2507-0278T
担当営業：

姿図 2 縮尺： 1 / 30
作成日： 2025年7月28日
担当アドバイザー：

縮尺：A3サイズ等倍

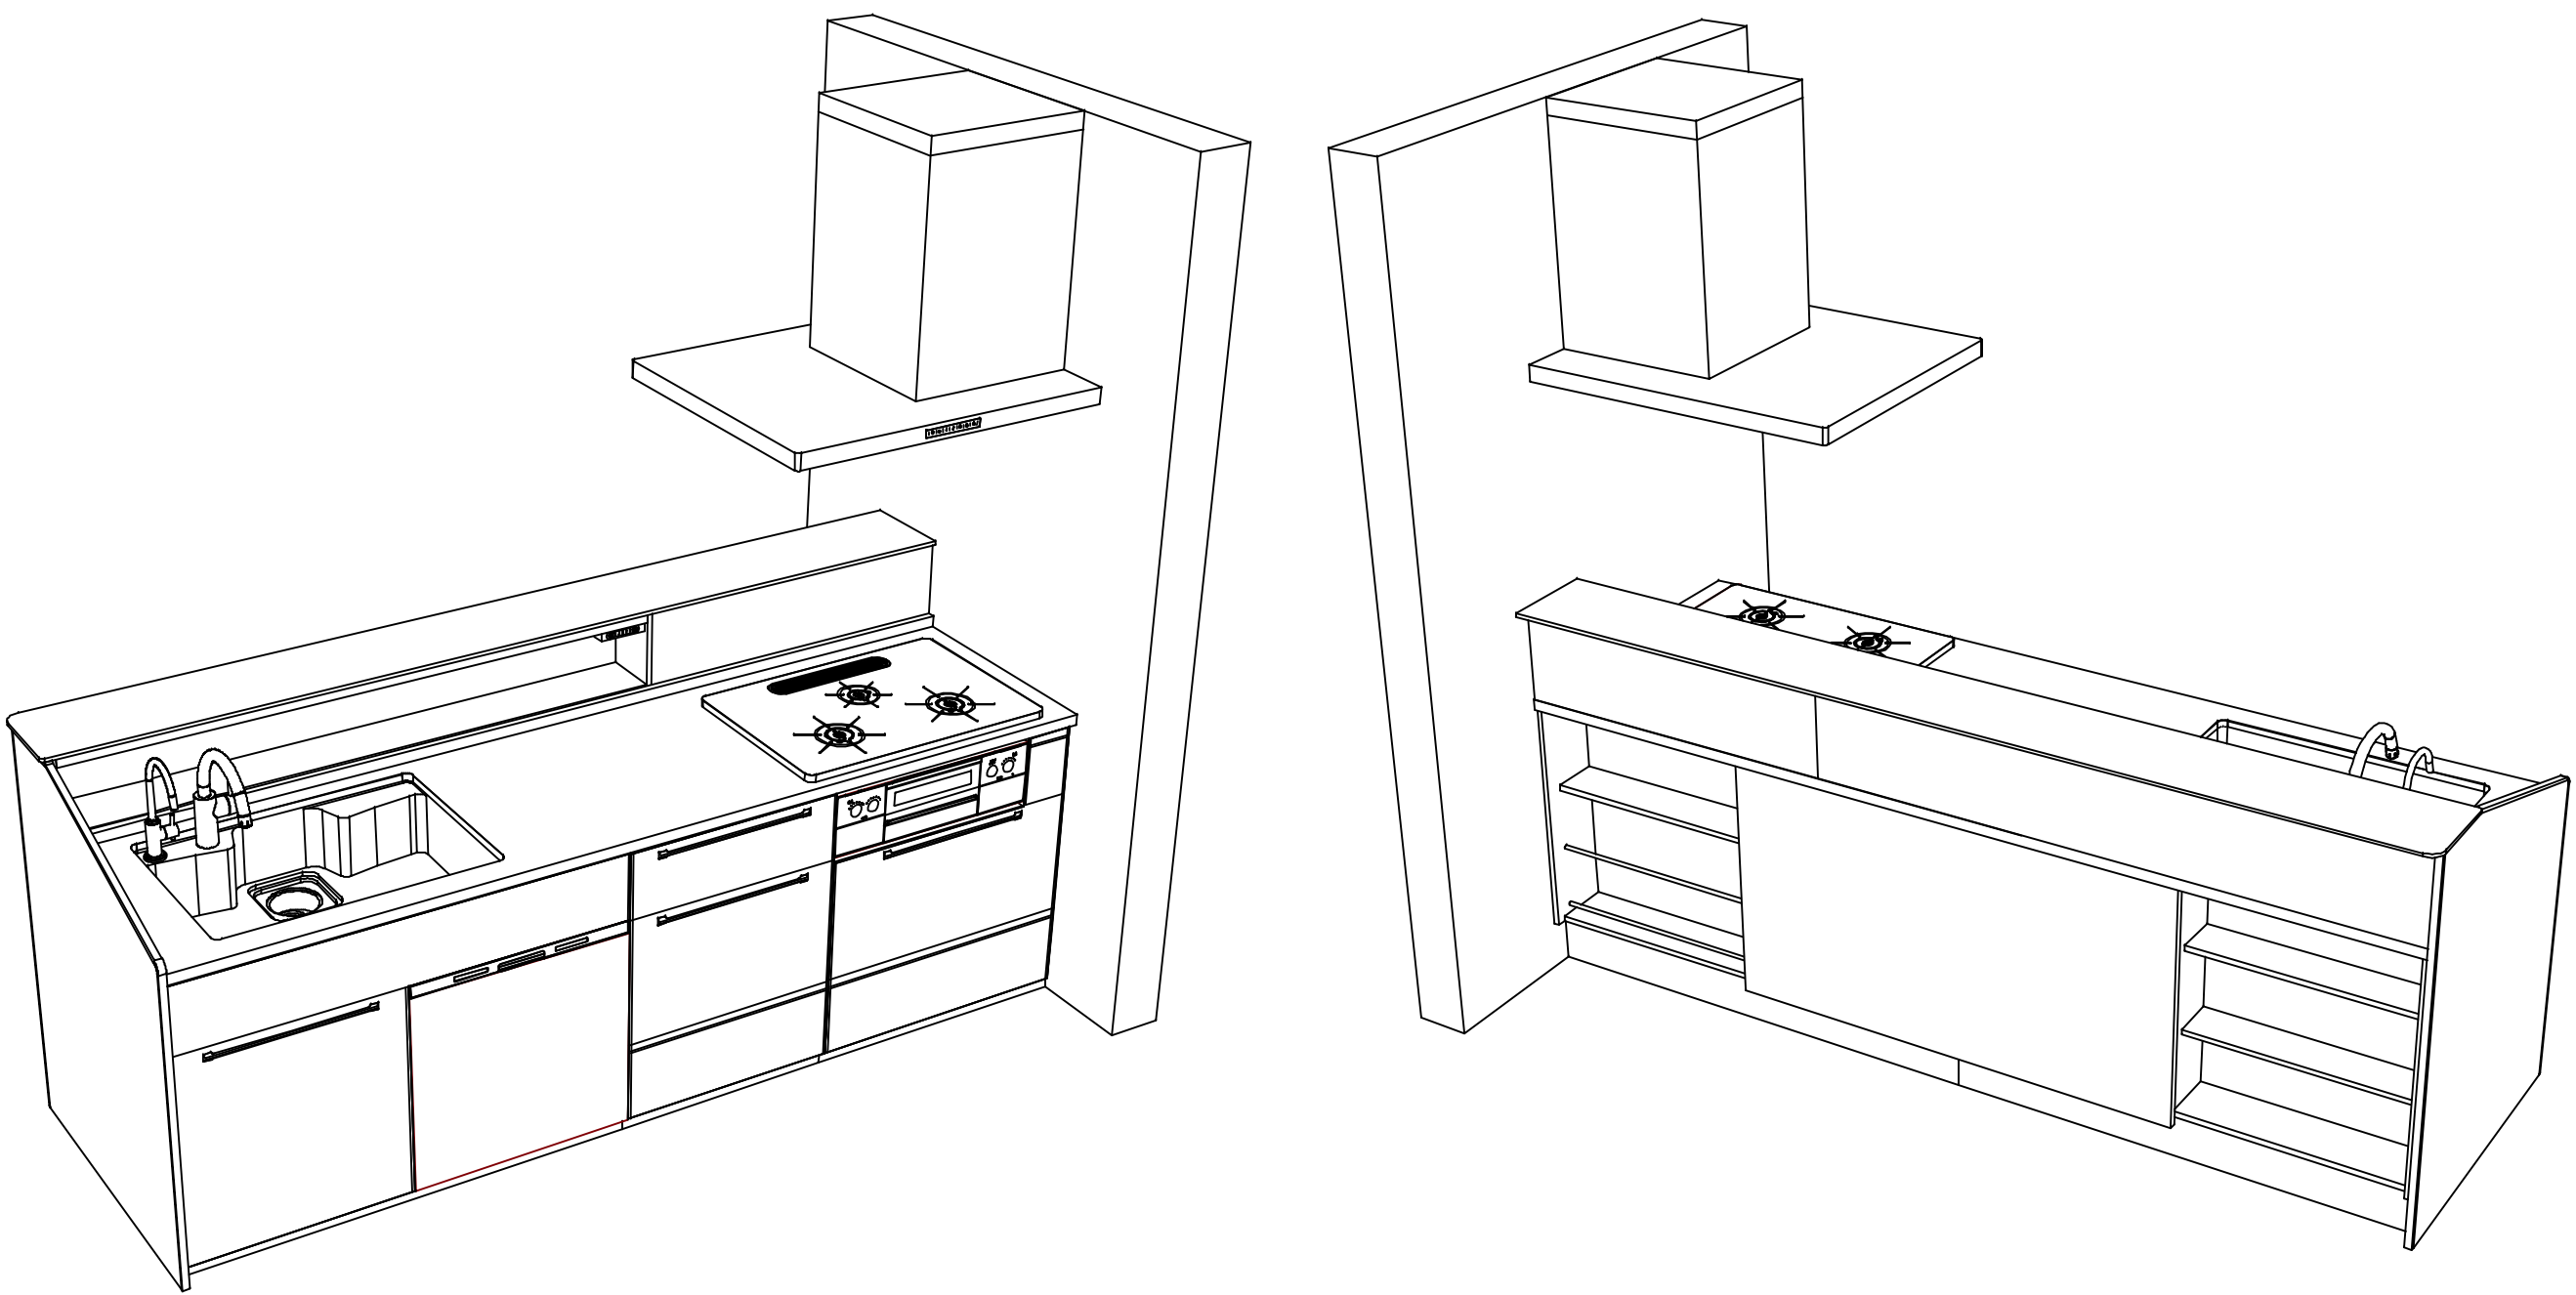

Takara standard タカラスタンダード株式会社	現場名称： TRSIA-6-VZV(QRV) 京都御池SR様邸	ホーローシステムキッチン T r e a s i a トレーシア	姿図 3	縮 尺： 1 / 30
	現場番号： C5330498	プラン番号： 2801B-2507-0278T	作成日： 2025年7月28日	
	京都御池ショールーム	担当営業 ：	担当アドバイザー：	

縮尺：A3サイズ等倍